

2025年度（令和7年度）

福 山 市 曙 町 二 丁 目 地 内

三 の 川 公 園 出 入 口 整 備 工 事 実 施 設 計 書

工

事

概

要

施設整備

現場打床板設置

L=13 m

防護柵設置

L=5 m

園路整備工

L=13 m

構造物撤去工

一 式

特記仕様書

第1章 総則

第1節 適用

- ・本特記仕様書は、三の川公園出入口整備工事に適用する。
- ・本特記仕様書に記載のない事項については、次によるものとする。
- ・令和7年8月 広島県 土木工事共通仕様書、「設計図書（別冊図面、仕様書）」、「福山市建設工事執行規則」、「福山市工事検査技術基準」
- ・その他関連規格類
- ・小黑板情報電子化を実施しない工事写真について、監督員の承諾を得る必要はないものとする。

第2節 工程表の提出について

- ・契約締結後14日以内に設計図書に基づいて、工程表を作成し、発注者に提出すること。工期の変更契約についても同様とする。

第3節 地元への周知

- ・受注者は、監督員と協議し、地先住民、町内会長、土木常設員に工事着手及び工事完了の報告を行うこと。また、工事着手に先立ち地先住民及び貸借人には具体的な施工内容、方法、時期等の説明を行い、承諾を得ること。
- ・受注者は、工事着手の際に、あらかじめ沿線地権者に施工内容等についての説明を行い、承諾を得ること。

第4節 工事に着手すべき期日について

- ・受注者は、工事開始日以降30日以内に工事着手しなければならない。

第5節 法定外労災保険の付保について

- ・本工事は、法定外の労災保険契約の保険料を見込んでいる。

第2章 材料

第1節 コンクリートの配合指定

- ・鉄筋コンクリート（呼び強度21及び24）の水セメント比については55%以下、無筋構造物のコンクリート（呼び強度18）の水セメント比については60%以下とすること。

第3章 施工条件

第1節 検査期間

- ・本工事の工期は、工事検査期間として、14日間を見込んでいる。

第2節 交通誘導警備員

- 1 片側交互通行及び通行止め等の交通制限を行う場合は、関係官公署の許可条件を遵守し、関係機関との協議を十分に行うこと。また、地域の地元関係者等周辺を利用する市民への周知徹底を図り、安全かつ円滑な交通を確保して事故発生の無いように努めること。
- 2 作業現場、作業用地内の整理整頓に留意して必要な安全施設の設置等を行い、関係者以外の立入りを禁止して危険防止に努めること。
- 3 本工事における交通誘導員は、交通誘導警備員Bを見込んでいる。尚、交通誘導警備員の実施伝票は原本を提出すること。
- 4 本工事において交通誘導警備員の積上げ人数は、交通誘導警備員の対象となる施工量に対し作業日当たり標準作業量から必要人数を見込んでいる。したがって、正当な理由がある場合を除き、施工実績等による交通誘導員の積上げ人数の増員に対する変更は行わない。
- 5 受注者は、工事着手に先立ち、交通誘導警備員の配置計画（配置日数及び配置場所）を作成し、監督員と協議すること。

第3節 建設発生土（搬出）（建設発生土リサイクルプラント、建設発生土受入地又は建設発生土受入地（一時たい積））

- ・当該工事により発生する建設発生土は、公の関与する埋立地、建設発生土処分先一覧表に掲載されている建設発生土リサイクルプラント、建設発生土受入地又は建設発生土受入地（一時たい積）のいずれかに搬出するものとする。また、搬出先として、運搬費と受入費（平日の受入費用）の合計が最も経済的になる建設発生土リサイクルプラント、建設発生土受入地又は建設発生土受入地（一時たい積）を見込んでいる。したがって、正当な理由がある場合を除き残土処分に要する費用（単価）は変更しない。なお、工事発注後に明らかになったやむを得ない事情により、建設発生土処分先一覧表に掲載されている建設発生土リサイクルプラント、建設発生土受入地又は建設発生土受入地（一時たい積）への搬出が困難となった場合は、監督員と受注者が協議するものとする。
- ・搬出先においては、処分状況が確認できるよう、写真撮影を行うとともに、数量等が確認できるように計量伝票等を監督員に提出すること。
- ・実施伝票は原本を提出すること。

第4節 特定建設資材廃棄物（アスファルト塊、コンクリート塊等）

- ・建設リサイクル法対象工事（請負代金額500万円以上）の場合、「建設工事に係る資材の再資源化等に関する法律」を遵守し適正に処理すること。また、法第12条第2項に基づき、法第10条第1号から第5号までに掲げる事項について下請負人に告知する場合は、告知書の写しを監督員に提出すること。
- ・特定建設資材廃棄物は、「廃棄物の処理及び清掃に関する法律」（以下「廃棄物処理法」という）を遵守し、適正に処理しなければならない。
- ・特定建設資材廃棄物は、広島県（環境局）及び保健所設置政令市（広島市、呉市、福山市）が、廃棄物処理法に基づき許可した適正な施設へ搬出し再資源化しなければならない。
- ・再資源化に要する費用（運搬費を含む処分費）は、広島県（環境局）及び保健所設置政令市（広島市、呉市、福山市）が廃棄物処理法に基づき許可した適正な施設のうち受入条件が合うものの中から、運搬費と受入費の合計が最も経済的になるものを見込んでいる。従って、正当な理由がある場合を除き再資源化に要する費用（単価）は変更しない。なお、工事発注後に明らかになったやむを得ない事情により、施設への受入が困難な場合は監督員と受注者が協議するものとする。
- ・搬出先においては、処分状況が確認できるよう、写真撮影を行うとともに、数量等が確認できるように計量伝票等を監督員に提出すること。
- ・マニフェスト（産業廃棄物管理票）の写し及び再生資源化に係るものについては受入伝票の写し（マニフェストは原則として環境省が示す全国統一のマニフェストを使用する。）

第5節 樹木の処分

- 剪定・伐採・除草等により発生した樹木などは、「受入基準」に基づきふくやま環境美化センター、もしくは、リサイクル工場で「廃棄物搬入届兼許可伝票」を使用して処分すること。業務完了後、報告書・写真・「廃棄物搬入届兼許可伝票」（未使用分）計量表を道路整備課へ提出する事。
- ※本伝票は、金券であり公文書のため紛失等の内容取扱いに注意すること。
- ※草等の「燃やせるごみ」の中に空き缶・空き瓶・ペットボトル等の廃棄物が混入しないよう分別すること。
- ・受入施設：ふくやま環境美化センター
 - 受入基準①：幹の直径10cm以下の樹木
 - 受入基準②：長さ50cm以下の樹木・草等
 - ・受入施設：リサイクル工場
 - 受入基準1：幹の直径20cm以下の樹木
 - 受入基準2：長さ2m以下の樹木等

第4章 その他

第1節 その他項目

- ・本特記仕様書及び設計図書に明示していない事項または、その内容に疑義が生じた場合は、監督員の指示を受けること。

総括情報表

変更回数 適用単価地区 単価適用日	0 70 福山市 00-07. 09. 01(0)	《 凡例 》 Co …コンクリート As …アスファルト DT …ダンプトラック BH …バックホウ CC …クローラクレーン TC …トラッククレーン RTC…ラフテレーンクレーン	
諸経費体系	1 公共(一般)		
	当世代	前世代	
工種 施工地域・工事場所区分 復興補正区分 週休補正区分 現場事務所等の貸与区分 I C T補正区分 冬期補正係数 緊急工事区分 前払金支出割合区分 契約保証区分	09 公園工事 00 補正なし 00 補正なし 00 補正なし 00 補正なし 00 補正なし 00 補正なし 00 補正なし 00 通常工事 0 % 00 補正無し 03 補正しない		
建設技能労働者や交通誘導員等の現場労働者にかかる経費として、労務費のほか各種経費（法定福利費の事業者負担額，労務管理費，安全訓練等に要する費用等）が必要であり，本積算ではこれらを現場管理費等の一部として率計上している。			

本工事費 内訳表

頁0 -0002

費目・工種・施工名称など	数量	単位	単価	金額	備考
本工事費					X1000
施設整備					Y1H03 レベル1
雨水排水設備工	1	式			Y1H0302 レベル2
公園水路工	1	式			Y1H030208 レベル3
現場打水路 【内幅, 内高, Co規格】	1	式			Y1H03020801 レベル4
埋設型枠 現場打側溝蓋用		m			V000000300 00
	13	m			単第0 -0001 表
側溝用埋設型枠 A900用GRC製, 37/10×1050×1000 側溝蓋用	13	枚			TH002824 00
目地板 1工事当り使用量30m2未満 瀝青繊維質目地板t=10mm	8	m2			SPK25040118 00
					単第0 -0002 表
鉄筋工 SD345_D13 一般構造物 [規]10t未満	0.21	t			SS000099 00
					単第0 -0003 表

本工事費 内訳表

頁0 -0003

費目・工種・施工名称など	数量	単位	単価	金額	備考
コンクリート 無筋・鉄筋構造物 24-12-25 (20)BB 人力打設	7	m3			SPK25040157 00 単第0 -0004 表
水路蓋 【蓋版の種類, 蓋版の規格】		枚			Y1H03020803 レベル4
蓋版 材料別途 40<重量≤170	3	枚			SDT00017 00 単第0 -0005 表
落込式：鋼製グレーチング (T-6) 重量106.8kg 900×900	3	組			F000001500 00
園路広場整備工	1	式			Y1H0305 レベル2
コンクリート系舗装工	1	式			Y1H030507 レベル3
コンクリート 小型構造物 24-12-25 (20)BB 人力打設	0.9	m3			SPK25040157 00 単第0 -0006 表
下層路盤(歩道部) 全仕上り厚100mm 1層施工 RC-40	3	m2			SPK25040236 00 単第0 -0007 表
土系舗装工	1	式			Y1H030508 レベル3

本工事費 内訳表

頁0 -0004

費目・工種・施工名称など	数量	単位	単価	金額	備考
土系舗装 スーパーガンコマサ (t=40mm) 材工共	21	m2			V000001100 00 単第0 -0008 表
下層路盤 (歩道部) 全仕上り厚60mm 1層施工 RC-40	18	m2			SPK25040236 00 単第0 -0009 表
園路縁石工	1	式			Y1H030514 レベル3
レンガ縁石 【レンガの種類, レンガの規格】		m			Y1H03051406 レベル4
レンガ縁石	26	m			V000000500 00 単第0 -0010 表
地先境界ブロック C種 (150×150×600) 設置 基礎碎石無し	26	m			SPK25040291 00 単第0 -0012 表
作業土工	1	式			Y1H030520 レベル3
床掘り 【土質】		m3			Y1H03052002 レベル4
床掘り 土砂 上記以外 (小規模)	4	m3			SPK25040015 00 単第0 -0013 表

本工事費 内訳表

頁0 -0005

費目・工種・施工名称など	数量	単位	単価	金額	備考
埋戻し 【土質区分, 土質】		m3			Y1H03052003 レベル4
埋戻し 土砂 上記以外(小規模)	2	m3			SPK25040020 00 単第0 -0014 表
土砂等運搬 【土質】		m3			Y1H03052012 レベル4
土砂等運搬 小規模 土砂(岩塊・玉石混り土含む) DID区間有り 距離12.0km以下(9.0km超)	2	m3			SPK25040002 00 単第0 -0015 表
【直接工事費に含まれる処分費等】 「処分費等」の取扱いによる					#0041
発生土処理 処理場受入費 運搬費は含まない	2	m3			F000000900 00
管理施設整備工	1	式			Y1H0309 レベル2
柵工	1	式			Y1H030906 レベル3
柵 【柵の規格, 柵の種類】		m			Y1H03090602 レベル4

本工事費 内訳表

頁0 -0006

費目・工種・施工名称など	数量	単位	単価	金額	備考
横断・転落防止柵 コンクリート建込 ビーム式・パネル式 [規]100m未満 転落防止柵-標準品-4段ビーム型, 白色	5	m			SS000145 00 単第0 -0016 表
コンクリート削孔(コンクリート穿孔機) 削孔径90mm以上100mm未満 削孔深さ50mm以上200mm未満	5	孔			SPK25040116 00 単第0 -0017 表
チェーン設置	2	箇所			V000000400 00 単第0 -0018 表
構造物撤去工	1	式			Y1H0312 レベル2
防護柵撤去工	1	式			Y1H031201 レベル3
防護柵(横断・転落防止柵)撤去		m			Y1H03120103 レベル4
横断・転落防止柵 防護柵撤去 コンクリート建込 ビーム式・パネル式	3	m			SS000153 00 単第0 -0019 表
支柱・金網(フェンス)(立入防止柵)撤去		m			Y1H03120106 レベル4
フェンス(金網)撤去	2	m			V000000100 00 単第0 -0020 表

本工事費 内訳表

頁0 -0007

費目・工種・施工名称など	数量	単位	単価	金額	備考
フェンス支柱撤去	1	本			V000000200 00 単第0 -0021 表
運搬処理工	1	式			Y1H031215 レベル3
現場発生品及び支給品運搬 クレーン装置付BT2t積2.9t吊 片道運搬距離1.5km以下	0.01	t			SPK25040411 00 単第0 -0022 表
現場発生品及び支給品積込み・荷卸し クレーン装置付BT2t積2.9t吊	0.01	t			SPK25040412 00 単第0 -0023 表
【機器単体費】 共通仮設費[対象外], 現場管理費[対象外] 一般管理費[対象外]					#0046
スクラップ受入費 鉄屑 (ヘビーH3)	0.01	t			F000001400 00
※※直接工事費※※ #0020計=支給品等(材料), 無償貸付					
準備費					Z0005
準備費	1	式			YZZ05 レベル2

本工事費 内訳表

頁0 -0008

費目・工種・施工名称など	数量	単位	単価	金額	備考
準備費					YZZ05001 レベル3
	1	式			
伐採(根切り) 幹周30cm以上60cm未満					F000000100 00
	1	本			公管共単第33表
現場発生品及び支給品運搬 クレーン装置付BT2t積2.9t吊 片道運搬距離9.0km以下(7.0km超)					SPK25040411 00
	0.01	t			単第0 -0024 表
現場発生品及び支給品積込み・荷卸し クレーン装置付BT2t積2.9t吊					SPK25040412 00
	0.01	t			単第0 -0023 表
除草ごみ運搬 運搬距離L=8.5km					F000000500 00
	5	m2			公管共単第21表
木根等処分費					YZZ05001001 レベル4
		式			
【準備費に含まれる処分費等】 「処分費等」の取扱いによる					#0047
廃棄物処理 焼却処分					F000000800 00
	0.05	t			
共通仮設費率分					Z0019

本工事費 内訳表

頁0 -0009

費目・工種・施工名称など	数量	単位	単価	金額	備考
計算情報…… 対象額……… 率………					
＊ ＊ 共通仮設費計 ＊ ＊					
＊ ＊ 純工事費 ＊ ＊					
現場管理費 計算情報…… 対象額……… 率………					
＊ ＊ 工事原価 ＊ ＊					
一般管理費率分 計算情報…… 対象額……… 率………					前払補正率…
一般管理費計					
＊ ＊ 工事価格 ＊ ＊					
＊ ＊ 消費税相当額 ＊ ＊ 計算情報…… 対象額……… 率………					


本工事費 内訳表

頁0 -0010

[illegible]


図面番号	1 / 3	縮 尺	S=1:10,000
工 種	三の川公園出入口整備工事		
種 別	位置図	番号	
公 園 名	三の川公園		
工事箇所	福山市曙町二丁目地内		

福 山 市









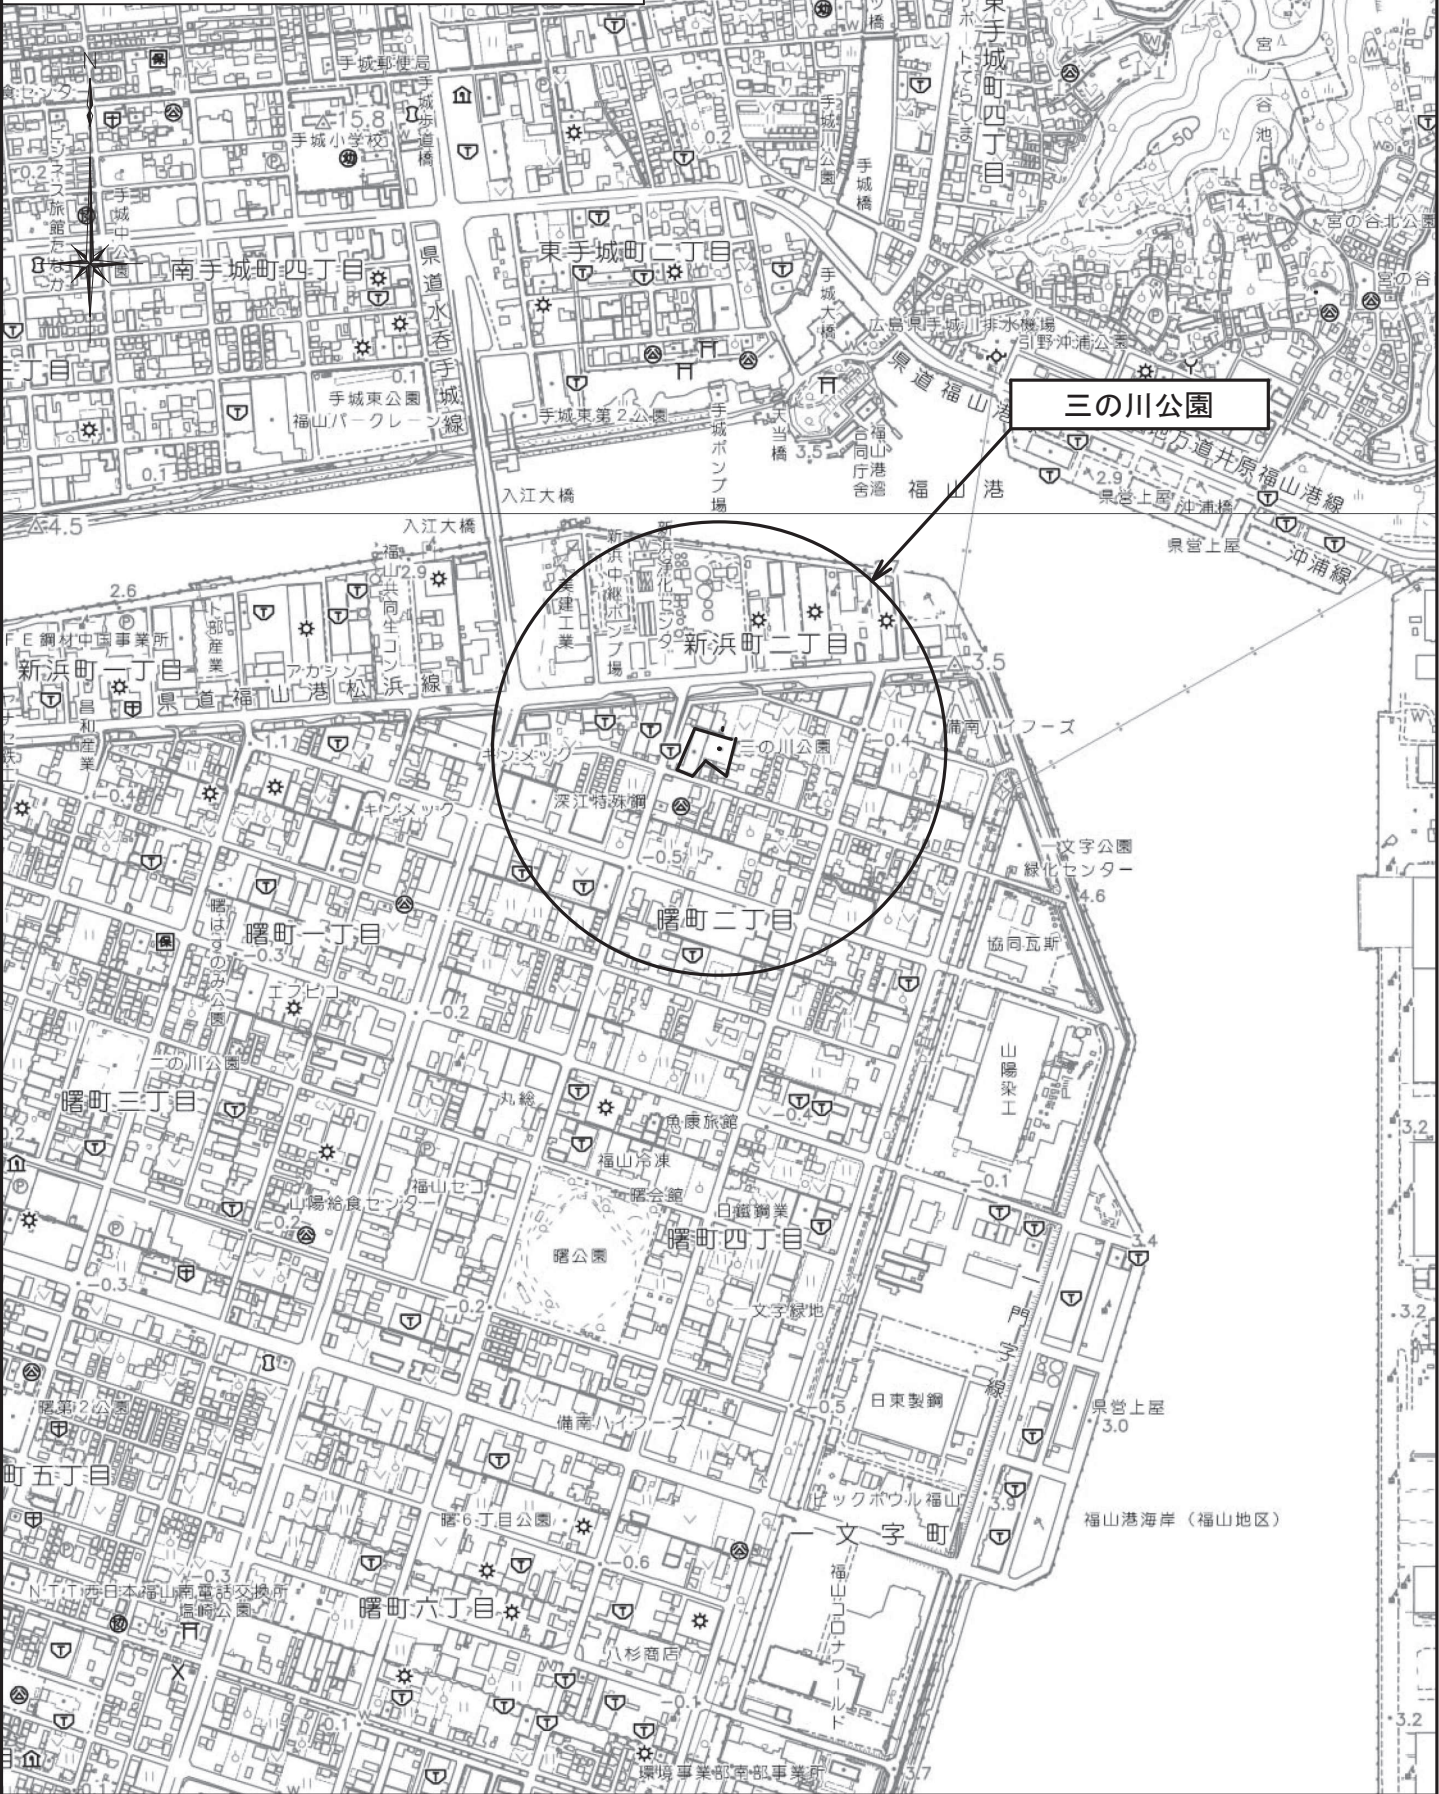


図面番号	2 / 3	縮 尺	図 示
工 事 名	三の川公園出入口整備工事		
種 別	各種図	番 号	2 / 2
公 園 名	三の川公園		
工事箇所	福山市曙町二丁目地内		
福 山 市			

平面図 S=1:400

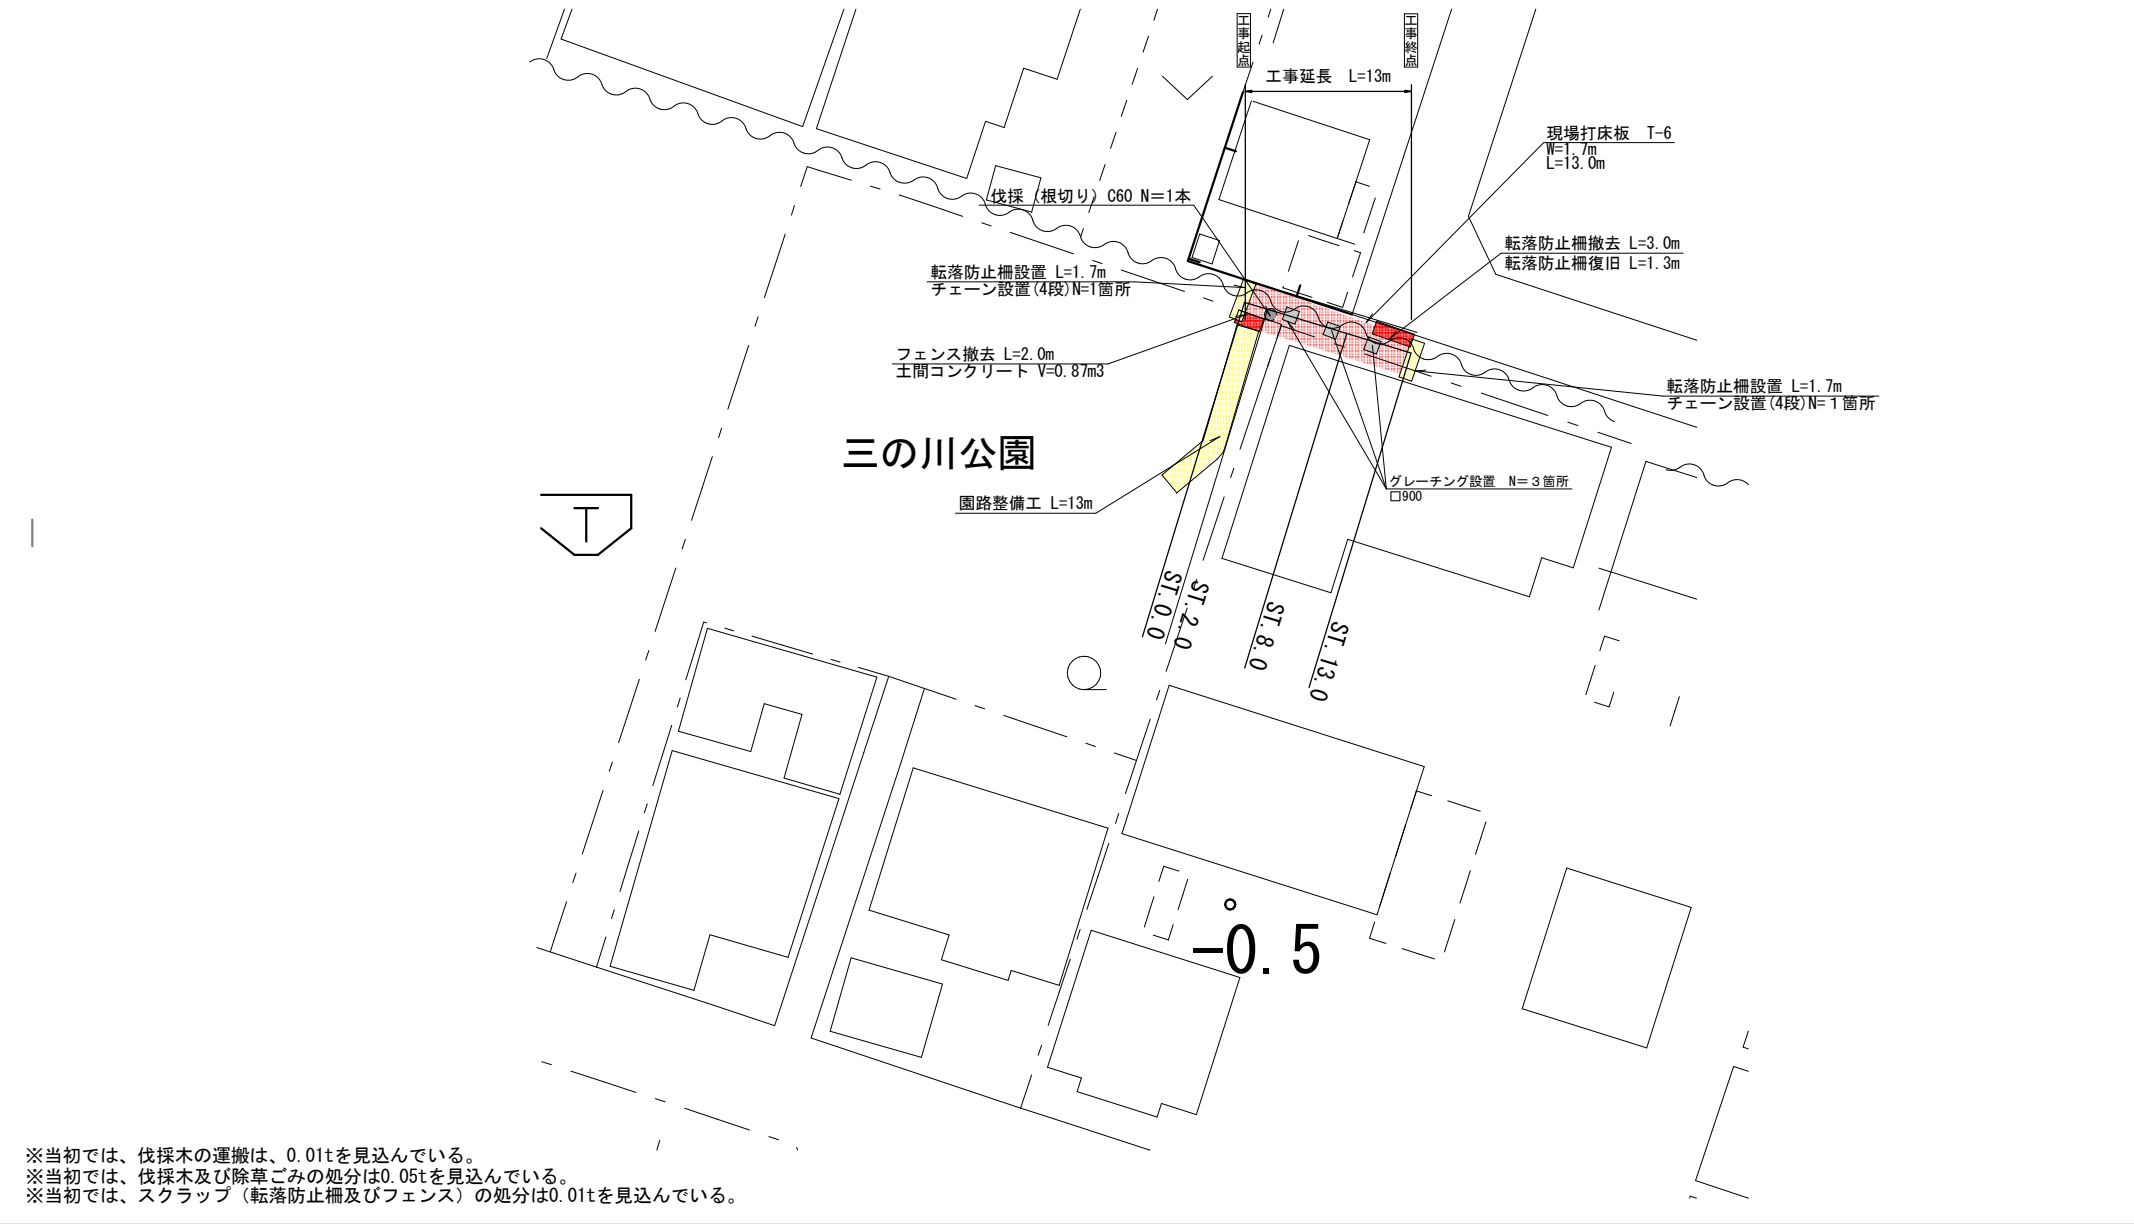

図面番号	3 / 3	縮 尺	図示
工 事 名	三の川公園出入口整備工事		
種 別	各種図	番 号	2 / 2
公 園 名	三の川公園		
工事箇所	福山市曙町二丁目地内		
福 山 市			

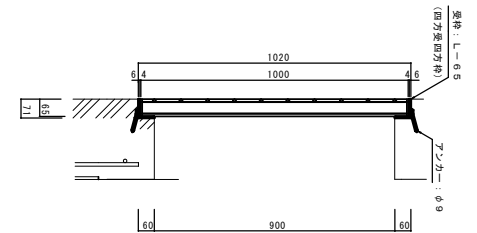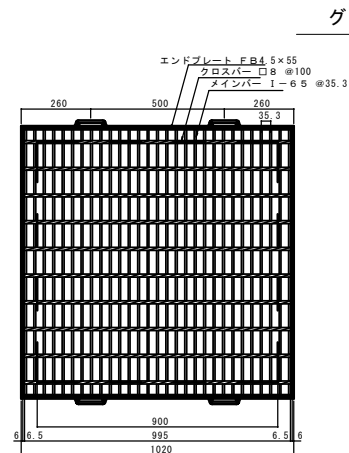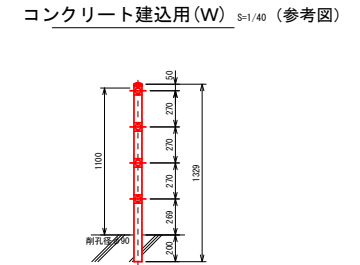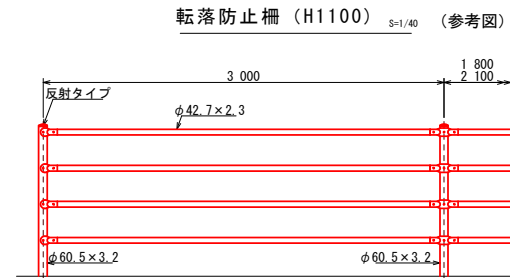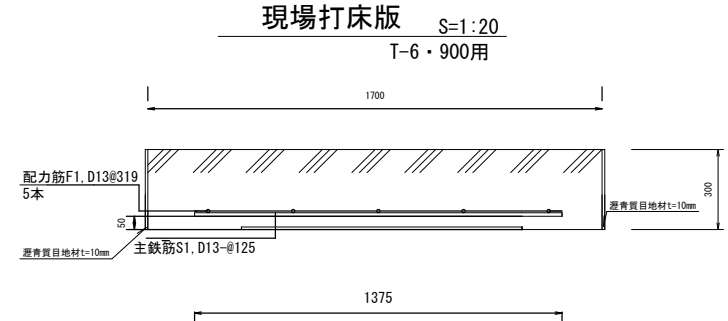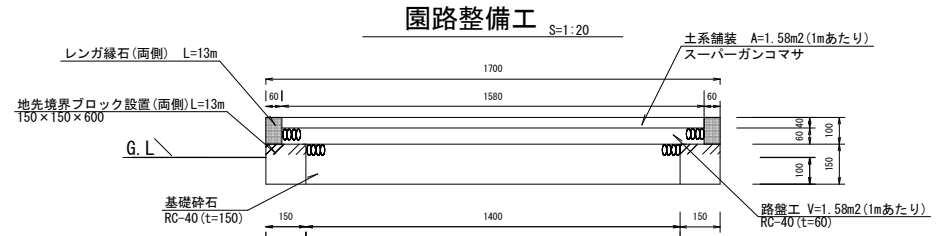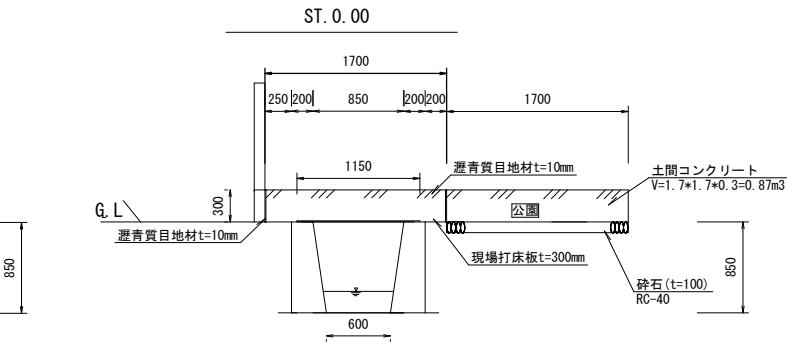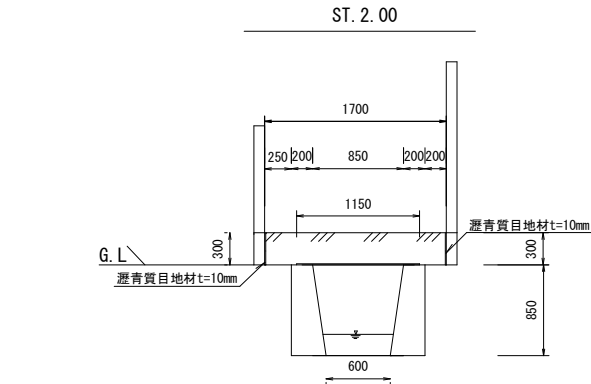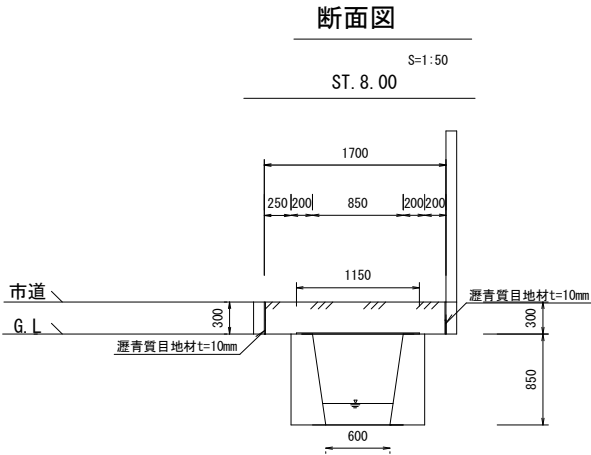

仕 様 ※適用荷重：T-6
スチール製グレーチング 枠付正方形
ブレンタイプ 集水柵用 HSC 9965
材質：SS400
処理：溶融亜鉛めっき
スチール製受枠 L-65 (四方受四方枠)
材質：SS400
処理：樹脂系塗装

参考図書

施工単価表

頁0 -0011

埋設型柁 現場打側溝蓋用

V000000300

單第0 -0001 表

1
m
当り

[illegible]

施工単価表

目 地板

1工事当り使用量30m2未満

機械構成比：0.00%

SPK25040118

瀝青繊維質目地板t=10mm

労務構成比：64.40%

材料構成比：35.60%

市場単価構成比：0.00%

単第0 -0002 表

1

標準単価：4,077.30000

m2

当り

代表機労材規格(積算地区)	構成比	単価(積算地区)	代表機労材規格(東京地区)	単価(東京地区)	備考
普通作業員	47.36%		普通作業員		RTPC00002 RTPT00002
土木一般世話役	16.72%		土木一般世話役		RTPC00009 RTPT00009
その他(労務)			その他(労務)		ER009
目地板 瀝青繊維質板 厚10mm	35.60%		瀝青繊維質目地板 厚さ10mm		TTPC00199 TTPT00199
積算単価			積算単価		EP001
A=11工事当り使用量30m2未満			B=1瀝青繊維質目地板t=10mm		

施工単価表

頁0 -0013

鉄筋工

SD345_D13

SS000099

单第0 -0003 表

一般構造物 [規]10t未満

1

t

当り

[illegible]

施工単価表

コンクリート

無筋・鉄筋構造物 24-12-25(20)BB

機械構成比: 0.00%

SPK25040157

人力打設

労務構成比: 28.68%

材料構成比: 71.32%

市場単価構成比: 0.00%

単第0 -0004 表

1

標準単価:

m3

当り

30,615.00000

代表機労材規格(積算地区)	構成比	単価(積算地区)	代表機労材規格(東京地区)	単価(東京地区)	備考
普通作業員	12.85%		普通作業員		RTPC00002 RTPT00002
特殊作業員	7.30%		特殊作業員		RTPC00001 RTPT00001
土木一般世話役	6.58%		土木一般世話役		RTPC00009 RTPT00009
その他(労務)			その他(労務)		ER009
レディーミクストコンクリート指定品 呼び強度24,スランプ12,粗骨材20(25) W/C(55%),種別(高炉)	71.32%		生コンクリート 高炉 24-12-25(20) W/C 55%		TTPC00343 TTPT00343
積算単価			積算単価		E9999
A=1 無筋・鉄筋構造物 C=1 24-12-25(20)BB H=2 現場内小運搬無し K=1 -(全ての費用)			B=3 人力打設 F=2 一般養生 J=2 小型車割増有		

施工単価表

頁0 -0015

蓋版

SDT00017

單第0 -0005 表

枚 当り

材料別途 40<重量≤170

[illegible]

施工単価表

頁0 -0016

コンクリート

SPK25040157

単第0 -0006 表

小型構造物 24-12-25(20)BB

人力打設

1

m3

当り

機械構成比: 0.00%

労務構成比: 41.15%

材料構成比: 58.85%

市場単価構成比: 0.00%

標準単価:

36,756.00000

代表機労材規格(積算地区)	構成比	単価(積算地区)	代表機労材規格(東京地区)	単価(東京地区)	備考
普通作業員	22.25%		普通作業員		RTPC00002 RTPT00002
土木一般世話役	9.19%		土木一般世話役		RTPC00009 RTPT00009
特殊作業員	7.69%		特殊作業員		RTPC00001 RTPT00001
その他(労務)			その他(労務)		ER009
レディーミクストコンクリート指定品 呼び強度24,スランプ12,粗骨材20(25) W/C(55%),種別(高炉)	58.85%		生コンクリート 高炉 24-12-25(20) W/C 55%		TTPC00343 TTPT00343
積算単価			積算単価		E9999
A=2 小型構造物 C=1 24-12-25(20)BB H=2 現場内小運搬無し K=1 -(全ての費用)			B=3 人力打設 F=2 一般養生 J=2 小型車割増有		

施工単価表

頁0 -0017

下層路盤(歩道部)

全仕上り厚100mm 1層施工

機械構成比：5.00%

労務構成比：75.15%

材料構成比：19.85%

市場単価構成比：0.00%

標準単価：857.31000

RC-40

SPK25040236

単第0 -0007 表

1

m2

当り

代表機労材規格(積算地区)	構成比	単価(積算地区)	代表機労材規格(東京地区)	単価(東京地区)	備考
小型バックホウ(クローラ型) 後方超小旋回型・超低騒音型・排3 山積0.09/平積0.07m3	2.99%		小型バックホウ(クローラ型) 後方超小旋回型・超低騒音型・排3 山積0.09/平積0.07m3		MTPC00169 MTPT00169
<賃>振動ローラ(搭乗・コンバインド式) 質量3～4t 排出ガス対策型(第1,2次基準値)低騒音	1.78%		振動ローラ(舗装用) [搭乗式コンバインド型] 質量3～4t		KTPC00009 KTPT00009
その他(機械)			その他(機械)		EK009
運転手(特殊)	27.03%		運転手(特殊)		RTPC00006 RTPT00006
特殊作業員	15.84%		特殊作業員		RTPC00001 RTPT00001
普通作業員	15.70%		普通作業員		RTPC00002 RTPT00002
土木一般世話役	13.01%		土木一般世話役		RTPC00009 RTPT00009
その他(労務)			その他(労務)		ER009
再生クラッシャーラン 40～0mm	17.77%		再生クラッシャーラン RC-40 [標準数量]全仕上り厚100mm		TTPC00008 TTPT00352

施工単価表

下層路盤(歩道部)

全仕上り厚100mm 1層施工

機械構成比: 5.00%

労務構成比: 75.15%

材料構成比: 19.85%

市場単価構成比: 0.00%

標準単価: 857.31000

RC-40

単第0 -0007 表

1

m2

当り

SPK25040236

代表機労材規格(積算地区)	構成比	単価(積算地区)	代表機労材規格(東京地区)	単価(東京地区)	備考
軽油 パトロール給油, 2~4KL積載車給油	1.99%		軽油パトロール給油		TTPC00013 TTPT00013
その他(材料)			その他(材料)		EZ009
積算単価			積算単価		E9999
A=100 D=1 全仕上り厚(mm) -(全ての費用)			B=4 RC-40		
【路盤材単価】 全仕上り厚(mm)/1000*路盤材単価(円) 全仕上り厚(mm):100.000(mm)					

施工単価表

頁0 -0019

土系舗装

V000001100

單第0 -0008 表

スーパーガンコマサ (t=40mm)

材工共

100

m2 当り

[illegible]

施工単価表

頁0 -0020

下層路盤(歩道部)

全仕上り厚60mm 1層施工

機械構成比: 5.00%

労務構成比: 75.15%

材料構成比: 19.85%

市場単価構成比: 0.00%

RC-40

SPK25040236

単第0 -0009 表

1

2

標準単価: 857.31000

当り

代表機労材規格(積算地区)	構成比	単価(積算地区)	代表機労材規格(東京地区)	単価(東京地区)	備考
小型バックホウ(クローラ型) 後方超小旋回型・超低騒音型・排3 山積0.09/平積0.07m3	2.99%		小型バックホウ(クローラ型) 後方超小旋回型・超低騒音型・排3 山積0.09/平積0.07m3		MTPC00169 MTPT00169
<賃>振動ローラ(搭乗・コンバインド式) 質量3～4t 排出ガス対策型(第1,2次基準値)低騒音	1.78%		振動ローラ(舗装用) [搭乗式コンバインド型] 質量3～4t		KTPC00009 KTPT00009
その他(機械)			その他(機械)		EK009
運転手(特殊)	27.03%		運転手(特殊)		RTPC00006 RTPT00006
特殊作業員	15.84%		特殊作業員		RTPC00001 RTPT00001
普通作業員	15.70%		普通作業員		RTPC00002 RTPT00002
土木一般世話役	13.01%		土木一般世話役		RTPC00009 RTPT00009
その他(労務)			その他(労務)		ER009
再生クラッシャーラン 40～0mm	17.77%		再生クラッシャーラン RC-40 [標準数量]全仕上り厚100mm		TTPC00008 TTPT00352

施工単価表

下層路盤(歩道部)

全仕上り厚60mm 1層施工

機械構成比: 5.00%

SPK25040236

RC-40

労務構成比: 75.15%

材料構成比: 19.85%

市場単価構成比: 0.00%

単第0 -0009 表

1

標準単価:

m2

当り

857.31000

代表機労材規格(積算地区)	構成比	単価(積算地区)	代表機労材規格(東京地区)	単価(東京地区)	備考
軽油 パトロール給油, 2~4KL積載車給油	1.99%		軽油パトロール給油		TTPC00013 TTPT00013
その他(材料)			その他(材料)		EZ009
積算単価			積算単価		E9999
A=60 D=1 全仕上り厚(mm) -(全ての費用)			B=4 RC-40		
【路盤材単価】 全仕上り厚(mm)/1000*路盤材単価(円) 全仕上り厚(mm):60.000(mm)					

施工単価表

頁0 -0022

レンガ縁石

V000000500

单第0 -0010 表

100 m 当り

[illegible]

施工単価表

モルタル練
普通
機械構成比：0.00%
労務構成比：82.04%
材料構成比：17.96%
市場単価構成比：0.00%

SPK25040158

単第0 -0011 表

1
標準単価：102,720.00000

m3
当り

代表機労材規格(積算地区)	構成比	単価(積算地区)	代表機労材規格(東京地区)	単価(東京地区)	備考
非計上 労務単価	54.42%		普通作業員		RTPC00002 RTPT00002
非計上 労務単価	27.46%		土木一般世話役		RTPC00009 RTPT00009
その他(労務)			その他(労務)		ER009
セメント(袋) 普通ポルトランド 25kg/袋	12.48%		セメント 高炉B 25kg袋入		TTPCD0094 TTPT00063
コンクリート用砂 細目(洗い)	5.48%		砂 細目(洗い)		TTPC00066 TTPT00066
積算単価			積算単価		EP001
A=2 普通			B=3 材料費のみ(1日未満完了作業)		

施工単価表

地先境界ブロック
C種(150×150×600)
機械構成比：0.00%

SPK25040291
設置 基礎碎石無し
労務構成比：71.96%

単第0 -0012 表
市場単価構成比：0.00%

1
標準単価：4,383.50000

m 当り

代表機労材規格(積算地区)	構成比	単価(積算地区)	代表機労材規格(東京地区)	単価(東京地区)	備考
普通作業員	31.33%		普通作業員		RTPC00002 RTPT00002
土木一般世話役	19.11%		土木一般世話役		RTPC00009 RTPT00009
特殊作業員	17.45%		特殊作業員		RTPC00001 RTPT00001
その他(労務)			その他(労務)		ER009
地先境界(JISA5371)C 150×150×600 参考質量32kg	28.04%		地先境界ブロック C種(150×150×600)		TTPCD0166 TTPT00256
積算単価			積算単価		E9999
A=1 設置 E=2 基礎碎石無し			B=3 C種(150×150×600) F=4 生コンクリート無し		

施工単価表

床掘り
土砂 上記以外(小規模)
機械構成比: 18.73% 労務構成比: 74.16% 材料構成比: 7.11% 市場単価構成比: 0.00%

SPK25040015

単第0 -0013 表

1
標準単価: 2,247.40000
m3 当り

代表機労材規格(積算地区)	構成比	単価(積算地区)	代表機労材規格(東京地区)	単価(東京地区)	備考
バックハウ(クローラ型) 後方超小旋回型・排2 山積0.28/平積0.2m3	18.73%		バックハウ(クローラ型) 後方超小旋回型・排2 山積0.28/平積0.2m3		MTPC00083 MTPT00083
運転手(特殊)	40.26%		運転手(特殊)		RTPC00006 RTPT00006
普通作業員	33.90%		普通作業員		RTPC00002 RTPT00002
軽油 パトロール給油, 2~4KL積載車給油	7.11%		軽油パトロール給油		TTPC00013 TTPT00013
積算単価			積算単価		EP001
A=1 土砂 E=1 -(全ての費用)			B=5 上記以外(小規模)		

施工単価表

埋戻し
土砂
機械構成比：8.87% 労務構成比：87.15% 材料構成比：3.98% 市場単価構成比：0.00%

SPK25040020 上記以外(小規模)

単第0 -0014 表 1 m3 当り

標準単価：4,063.80000

代表機労材規格(積算地区)	構成比	単価(積算地区)	代表機労材規格(東京地区)	単価(東京地区)	備考
バックハウ(クローラ型) 後方超小旋回型・排2 山積0.28/平積0.2m3	8.27%		バックハウ(クローラ型) 後方超小旋回型・排2 山積0.28/平積0.2m3		MTPC00083 MTPT00083
タンパ及びランマ ランマ 質量60～80kg	0.60%		タンパ及びランマ ランマ 質量60～80kg		MTPC00048 MTPT00048
普通作業員	50.03%		普通作業員		RTPC00002 RTPT00002
特殊作業員	19.35%		特殊作業員		RTPC00001 RTPT00001
運転手(特殊)	17.77%		運転手(特殊)		RTPC00006 RTPT00006
軽油 パトロール給油, 2～4KL積載車給油	3.14%		軽油パトロール給油		TTPC00013 TTPT00013
ガソリン, レギュラー スタンド渡し, スタンド給油	0.84%		ガソリンレギュラースタンド		TTPC00014 TTPT00014
積算単価			積算単価		EP001
A=5 上記以外(小規模) D=1 -(全ての費用)			B=1 土砂		

施工単価表

頁0 -0027

埋戻し

SPK25040020

單第0 -0014 表

土砂

上記以外(小規模)

1

m3 当り

機械構成比: 8.87%

勞務構成比： 87.15%

材料構成比: 3.98%

市場単価構成比: 0.00%

標準単価：

4,063.80000

[illegible]

施工単価表

土砂等運搬

SPK25040002

単第0 -0015 表

小規模 土砂(岩塊・玉石混り土含む)

DID区間有り 距離12.0km以下(9.0km超)

1

9

機械構成比: 26.52%

労務構成比: 61.90%

材料構成比: 11.58%

市場単価構成比: 0.00%

標準単価:

3,431.70000

代表機労材規格(積算地区)	構成比	単価(積算地区)	代表機労材規格(東京地区)	単価(東京地区)	備考
ダンプトラック[オンロード・ディーゼル] 4t積級 (タイヤ損耗費及び補修費(良好)を含む)	26.52%		ダンプトラック[オンロード・ディーゼル] 4t積級 (タイヤ損耗費及び補修費(良好)を含む)		MTPC00017T1 MTPT00017T1
運転手(一般)	61.90%		運転手(一般)		RTPC00007 RTPT00007
軽油 パトロール給油, 2~4KL積載車給油	11.58%		軽油パトロール給油		TTPC00013 TTPT00013
積算単価			積算単価		EP001
A=2 小規模 C=1 土砂(岩塊・玉石混り土含む) F=44 距離12.0km以下(9.0km超)			B=5 バックホウ山積0.28m3(平積0.2m3) D=2 DID区間有り		

施工単価表

頁0 -0029

横断・転落防止柵 コンクリート建込
 ビーム式・パネル式 [規]100m未満

SS000145

單第0 -0016 表

転落防止柵-標準品-4段ビーム型, 白色

1 m 当り

[illegible]

施工単価表

頁0 -0030

コンクリート削孔(コンクリート穿孔機)

SPK25040116

単第0 -0017 表

削孔径90mm以上100mm未満

削孔深さ50mm以上200mm未満

1

孔 当り

機械構成比: 2.73%

労務構成比: 63.54%

材料構成比: 33.73%

市場単価構成比: 0.00%

標準単価: 6,383.80000

代表機労材規格(積算地区)	構成比	単価(積算地区)	代表機労材規格(東京地区)	単価(東京地区)	備考
コンクリート穿孔機 電動式コアボーリングマシン 簡易仕様型最大穿孔径 φ 25cm	1.41%		コンクリート穿孔機 電動式コアボーリングマシン 簡易仕様型最大穿孔径 φ 25cm		MTPC00093 MTPT00093
<賃>発動発電機(ガソリン発電機) 定格容量3kVA 低騒音	0.81%		<賃>発動発電機(ガソリン発電機) 定格容量3kVA 低騒音		KTPC00042 KTPT00042
その他(機械)			その他(機械)		EK009
特殊作業員	36.39%		特殊作業員		RTPC00001 RTPT00001
普通作業員	9.94%		普通作業員		RTPC00002 RTPT00002
土木一般世話役	5.34%		土木一般世話役		RTPC00009 RTPT00009
その他(労務)			その他(労務)		ER009
ダイヤモンドビット 外径110.0mm, 一般用 コンクリート削孔用	30.93%		ダイヤモンドビット φ 110mm		TTPC00235 TTPT00235
ガソリン, レギュラー スタンド渡し, スタンド給油	2.28%		ガソリンレギュラースタンド		TTPC00014 TTPT00014

施工単価表

頁0 -0031

コンクリート削孔(コンクリート穿孔機)

SPK25040116

单第0 -0017 表

削孔径90mm以上100mm未滿

削孔深さ50mm以上200mm未満

1

孔 当り

機械構成比: 2.73%

勞務構成比：

63. 54%

材料構成比: 33.73%

市場単価構成比: 0.00%

標準単価：

6,383.80000

[illegible]

施工単価表

頁0 -0032

チェーン設置

V000000400

單第0 -0018 表

箇所 当り

[illegible]

施工単価表

頁0 -0033

横断・転落防止柵 防護柵撤去
コンクリート建込

SS000153

单第0 -0019 表

ビーム式・パネル式

1 m 当り

[illegible]

施工単価表

頁0 -0034

フェンス（金網）撤去

V000000100

單第0 -0020 表

100 m 当り

[illegible]

施工単価表

フェンス支柱撤去

V000000200

單第0 -0021 表

頁0 -0035

100

本 当 り

[illegible]

施工単価表

現場発生品及び支給品運搬
クレーン装置付BT2t積2.9t吊
機械構成比：13.79% 労務構成比：83.40% 材料構成比：2.81% 市場単価構成比：0.00%

SPK25040411
片道運搬距離1.5km以下

単第0 -0022 表
1 t 当り
標準単価：823.09000

代表機労材規格(積算地区)	構成比	単価(積算地区)	代表機労材規格(東京地区)	単価(東京地区)	備考
トラック クレーン装置付 ベーストラック2t積吊能力2.9t	13.79%		トラック クレーン装置付 ベーストラック2t積吊能力2.9t		MTPC00154 MTPT00154
運転手(特殊)	42.15%		運転手(特殊)		RTPC00006 RTPT00006
特殊作業員	41.25%		特殊作業員		RTPC00001 RTPT00001
軽油 パトロール給油, 2～4KL積載車給油	2.81%		軽油パトロール給油		TTPC00013 TTPT00013
積算単価			積算単価		EP001
A=1 C=1 クレーン装置付BT2t積2.9t吊 片道運搬距離1.5km以下			B=2 DID区間有り		

施工単価表

現場発生品及び支給品積込み・荷卸し
クレーン装置付BT2t積2.9t吊

SPK25040412

単第0 -0023 表

機械構成比： 13.73% 労務構成比： 83.47% 材料構成比： 2.80% 市場単価構成比： 0.00% 標準単価： 1 t 当り 9,566.60000

代表機労材規格(積算地区)	構成比	単価(積算地区)	代表機労材規格(東京地区)	単価(東京地区)	備考
トラック クレーン装置付 ベーストラック2t積吊能力2.9t	13.73%		トラック クレーン装置付 ベーストラック2t積吊能力2.9t		MTPC00154 MTPT00154
運転手(特殊)	41.98%		運転手(特殊)		RTPC00006 RTPT00006
特殊作業員	41.08%		特殊作業員		RTPC00001 RTPT00001
その他(労務)			その他(労務)		ER009
軽油 パトロール給油, 2～4KL積載車給油	2.80%		軽油パトロール給油		TTPC00013 TTPT00013
積算単価			積算単価		EP001
A=1 クレーン装置付BT2t積2.9t吊					

施工単価表

現場発生品及び支給品運搬
クレーン装置付BT2t積2.9t吊
機械構成比：13.79% 労務構成比：83.40% 材料構成比：2.81% 市場単価構成比：0.00%

SPK25040411
片道運搬距離9.0km以下(7.0km超)

単第0 -0024 表
1 t 当り
標準単価：5,007.10000

代表機労材規格(積算地区)	構成比	単価(積算地区)	代表機労材規格(東京地区)	単価(東京地区)	備考
トラック クレーン装置付 ベーストラック2t積吊能力2.9t	13.79%		トラック クレーン装置付 ベーストラック2t積吊能力2.9t		MTPC00154 MTPT00154
運転手(特殊)	42.15%		運転手(特殊)		RTPC00006 RTPT00006
特殊作業員	41.25%		特殊作業員		RTPC00001 RTPT00001
軽油 パトロール給油, 2～4KL積載車給油	2.81%		軽油パトロール給油		TTPC00013 TTPT00013
積算単価			積算単価		EP001
A=1 C=9 クレーン装置付BT2t積2.9t吊 片道運搬距離9.0km以下(7.0km超)			B=2 DID区間有り		

数量総括表									
工 事 区 分 ・ 工 種 ・ 種 別 ・ 細 別					規 格	数 量	設 計 数 量	単 位	摘 要
レベル1	レベル2	レベル3	レベル4	施工単価名称					
施設整備									
	雨水排水設備工								
		公園水路工							
			現場打水路						
				埋設型枠		13	13	m	
				側溝用埋設型枠		13	13	枚	
				目地版		7.8	8	m2	
				鉄筋工		0.21	0.21	t	
				コンクリート		6.63	7	m3	
			水路蓋						
				蓋板		3	3	枚	
				鋼製グレーチング		3	3	組	
	園路広場整備工								
		コンクリート系舗装工							
				コンクリート		0.87	0.9	m3	
				路盤工	t=10cm	2.89	3	m2	
		土系舗装工							
				土系舗装		20.5	21	m	
				路盤工		20.5	21	m	
				基礎碎石		18.2	18	m2	
		園路縁石工							
			レンガ縁石	レンガ縁石工		26.0	26.0	m	
				地先境界ブロック		26.0	26.0	m	
		作業土工							
			床掘り	床掘り		4.24	4	m3	
			埋戻し	埋戻し		1.74	2	m3	
			土砂等運搬	土砂等運搬		2.31	2	m3	
				発生土処理		2.31	2	m3	
	管理施設整備工								
		柵工							
			柵	転落防止柵・コンクリート建込		5.0	5.0	m	
				コンクリート削孔		5	5	孔	
				チェーン設置		2	2	箇所	
	構造物撤去								
		防護柵撤去							
			防護柵撤去			3.0	3.0	m	
			金網（フェンス）撤去			2.0	2.0	m	
			フェンス支柱撤去			1	1	本	
		運搬処理工							
				現場発生品及び支給品運搬	スクラップ	0.01	0.01	t	
				現場発生品及び支給品積込み・荷卸し	スクラップ	0.01	0.01	t	
準備費									
	準備費			伐採（根切り）	30≦C<60	1	1	本	
				現場発生品及び支給品運搬	伐採木	0.01	0.01	t	
				現場発生品及び支給品積込み・荷卸し	伐採木	0.01	0.01	t	
				除草ごみ運搬		5.0	5.0	m2	
				廃棄物処理		0.05	0.05	t	

各種配分表

土量配分

土量の変化率：砂質土 L=1.20 C=0.90

L=ほぐした土量/地山の土量

C=締固め後の土量/地山の土量

床掘り(地山土量)

園路広場整備工	数量集計表より	砂質土	m3	4.24	発生土
	計			4.24	

流用可能
4.24 m3

埋戻し(締固め土量)

園路広場整備工	数量集計表より	砂質土	m3	1.74	流用土
	計			1.74	

運搬処理

発生土（地山土量） $4.24 - 1.74 / 0.9$ 2.3 m3

※発生土は、現場敷均しを見込んでいる

産業廃棄物等（数量集計表より）

除草ごみ運搬 5.0 5.0 m2

現場発生品運搬（伐採木） 0.01 0.01 t

廃棄物処理（除草・伐採） 0.05 t

数 量 集 計 表					1/1
種 別	細 別	計 算 式	数 量		単位
施設整備			1	1	式
雨水排水設備工			1	1	式
公園水路工			1	1	式
現場打水路					
	埋設型枠		13	13	m
	側溝用埋設型枠	13, 0/1. 0	13	13	枚
	目地版	0. 3*13*2	7. 8	8	m2
	鉄筋工	$((13-0. 05*2)/0. 125)*1. 375*0. 995/1000+5*((13-0. 05*2)*0. 995/1000)$	0. 21	0. 21	t
	コンクリート	13*1. 7*0. 3	6. 63	7	m3
水路蓋					
	蓋板		3	3	枚
園路広場整備工	鋼製グレーチング 参考重量106. 8kg		3	3	組
園路広場整備工					
コンクリート系舗装工					
土間コンクリート	コンクリート	1. 7*1. 7*0. 3	0. 87	0. 9	m3
	路盤工 t=10cm	1. 7*1. 7	2. 89	3	m2
土系舗装工					
園路	土系舗装	1. 58*13	20. 54	21	m2
	路盤工 t=6cm	1. 58*13	20. 54	21	m2
	基礎碎石 t=15cm	13*1. 4	18. 20	18	m2
園路縁石工					
レンガ縁石					
	レンガ縁石	13. 0*2	26. 0	26	m
	地先境界ブロック □150	13. 0*2	26. 0	26	m
作業土工					
	床掘り	$(0. 5*2+1. 7+13)*(1. 7+0. 5*2)*0. 1$	4. 24	4	m3
	埋戻し	$4. 24-(1. 7+13)*1. 7*1. 0$	1. 74	2	m3
	土砂等運搬		2. 31	2	m3
	発生土処理		2. 31	2	m3
管理施設整備工					
柵工					
	転落防止柵 コンクリート建込	1. 7+1. 7+1. 3	5. 0	5. 0	m
	コンクリート削孔	1+2+2	5	5	孔
	チェーン設置	1+1	2	2	箇所

構造物撤去工					
防護柵撤去工					
	転落防止柵撤去		3.0	3.0	m
	フェンス（金網）撤去		2.0	2.0	m
	フェンス支柱撤去		1	1	本
運搬処理工					
	スクラップ運搬		0.01	0.01	t
	スクラップ処分		0.01	0.01	t
準備費					
	伐採（根切り） 30≦C<60		1	1	本
	伐採木運搬		0.01	0.01	t
	除草ごみ運搬		5.0	5.0	m2
	廃棄物処理		0.05	0.05	t