

現場説明書（技術的事項）

工事名 福山市立あけぼの幼稚園園舎解体に伴う電気設備改修工事

1. 現場の状況

工事場所は、福山市立曙小学校の敷地内となります。

福山市立曙小学校及び福山市曙放課後児童クラブの運用に支障がないよう、施工及び電源切替する必要があります。

2. 留意事項

①地元企業・地場製品の活用

本工事の受注者は、地元企業・地場製品の活用に努めてください。

②建設リサイクル法の適用外

本工事は建設リサイクル法に該当しませんが、特定建設資材の再資源化に努めるとともに、建設副産物入力システム（COBRIS）の計画・実施報告書を提出してください。

③現場代理人及び管理技術者等の配置

現場代理人及び主任技術者については、契約約款・建設業法等に違反しないよう適切に配置し、当該工事の施工管理を行ってください。

④安全確保

工事期間中は第三者の安全確保に必要な対策を講じてください。

⑤既存工作物等の保護

工事で既存工作物等に損傷を与えないように必要な対策を講じてください。損傷を与えた場合には、監督員及び施設管理者と協議のうえ、速やかに復旧してください。

⑥物品の移動

工事に支障のある物品がある場合は、必ず施設管理者と協議を行い移動の依頼をしてください。

⑦工事車両の駐車位置

工事車両の駐車位置は施設管理者と協議のうえ決定してください。

⑧騒音・振動・粉塵対策

工事中の重機等による騒音・振動・粉塵等が発生する作業を行う際は十分対策を講じてください。

⑨高所作業の安全対策

高所作業となる作業は、適切な安全対策を講じ、転落・墜落災害の防止に努めてください。

い。

⑩実施工程表の提出

実施工程表は契約後 14 日以内に提出してください。その際、作業工程については監督員及び施設管理者と十分に協議調整の上、作成してください。また、施工計画書等も速やかに提出してください。

⑪官公署への手続き

施工上、官公署への手続きが必要な場合は、受注者の責任において速やかに行ってください。

⑫休日及び時間外作業

休日及び時間外に作業を行う場合は、監督員及び施設管理者と事前に協議してください。

3. 関連工事


植栽移設工事

正門移設工事


福山市立あけぼの幼稚園園舎解体に伴う電気設備改修工事

図面リスト



[illegible]

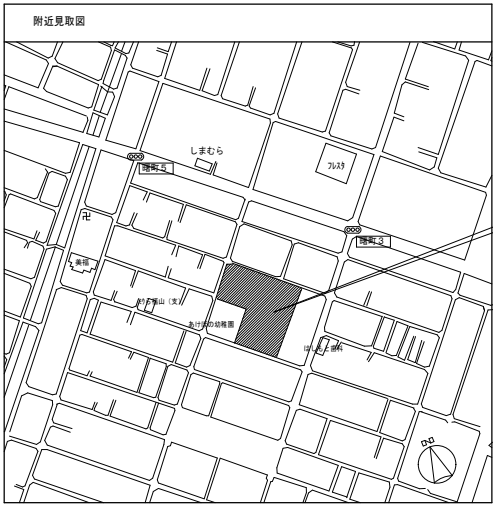

工事場所
福山市環町五丁目16番3号

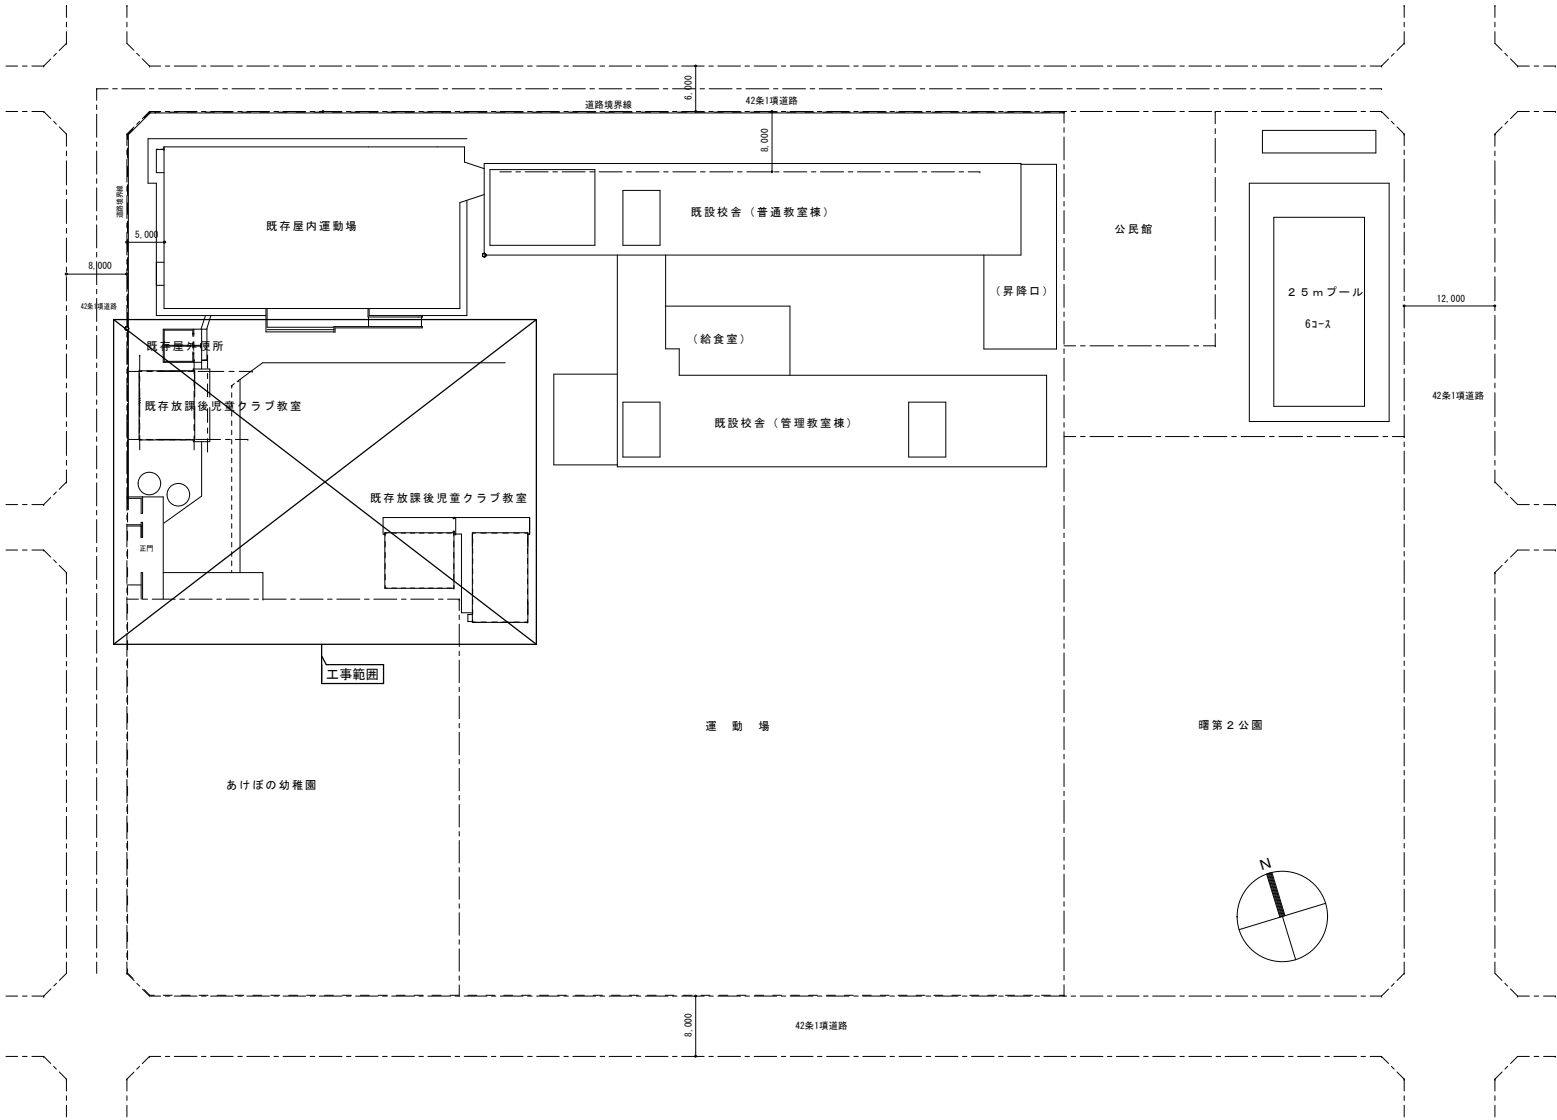

□ 引込開閉器盤 (WH-1)

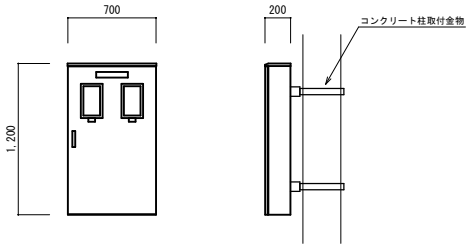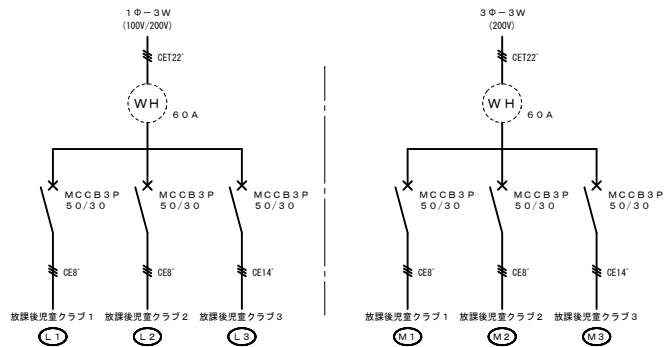

参考姿図

盛 仕 様	形 式	屋外露出型
	面 体	SUS 1.2 t 以上
	扉	SUS 1.2 t 以上
	取 手	鍵付
	塗 装	メラミン焼付指定色塗装
	備 考	接地端子台付 寸法は参考とする

配置図 S=1:500

【工事概要】

- ・あけぼの幼稚園解体工事に伴い、曙放課後児童クラブ教室の電気引込替えを行う。
- ・工事範囲が曙小学校正門周りのため、生徒の安全には十分注意し施工に当たること。
- ・本工事に伴う電力会社への手続き及び支払いは、受注者で行う。

【別途関連工事】

- ・植栽移設工事
- ・正門移設工事

A3 : 50%

特 記

福山市建設局建築部設備課

主 務 課 員	次 長	課長補佐	設備課長	建築部長
設計年月日	2025 年	9 月	30 日	


設計者・設計事務所名
株式会社今川建築設計
一般建築士事務所登録 広島県知事登録 22(1)5553
一般建築士 第246183号 今川 忠男

工 事 名
福山市立あけぼの幼稚園園舎解体に伴う電気設備改修工事

図 案 内 容 ・ 縮 尺
配置図・附近見取図・引込開閉器盤結線図

1:500

種別
電 気
図面番号
E-02

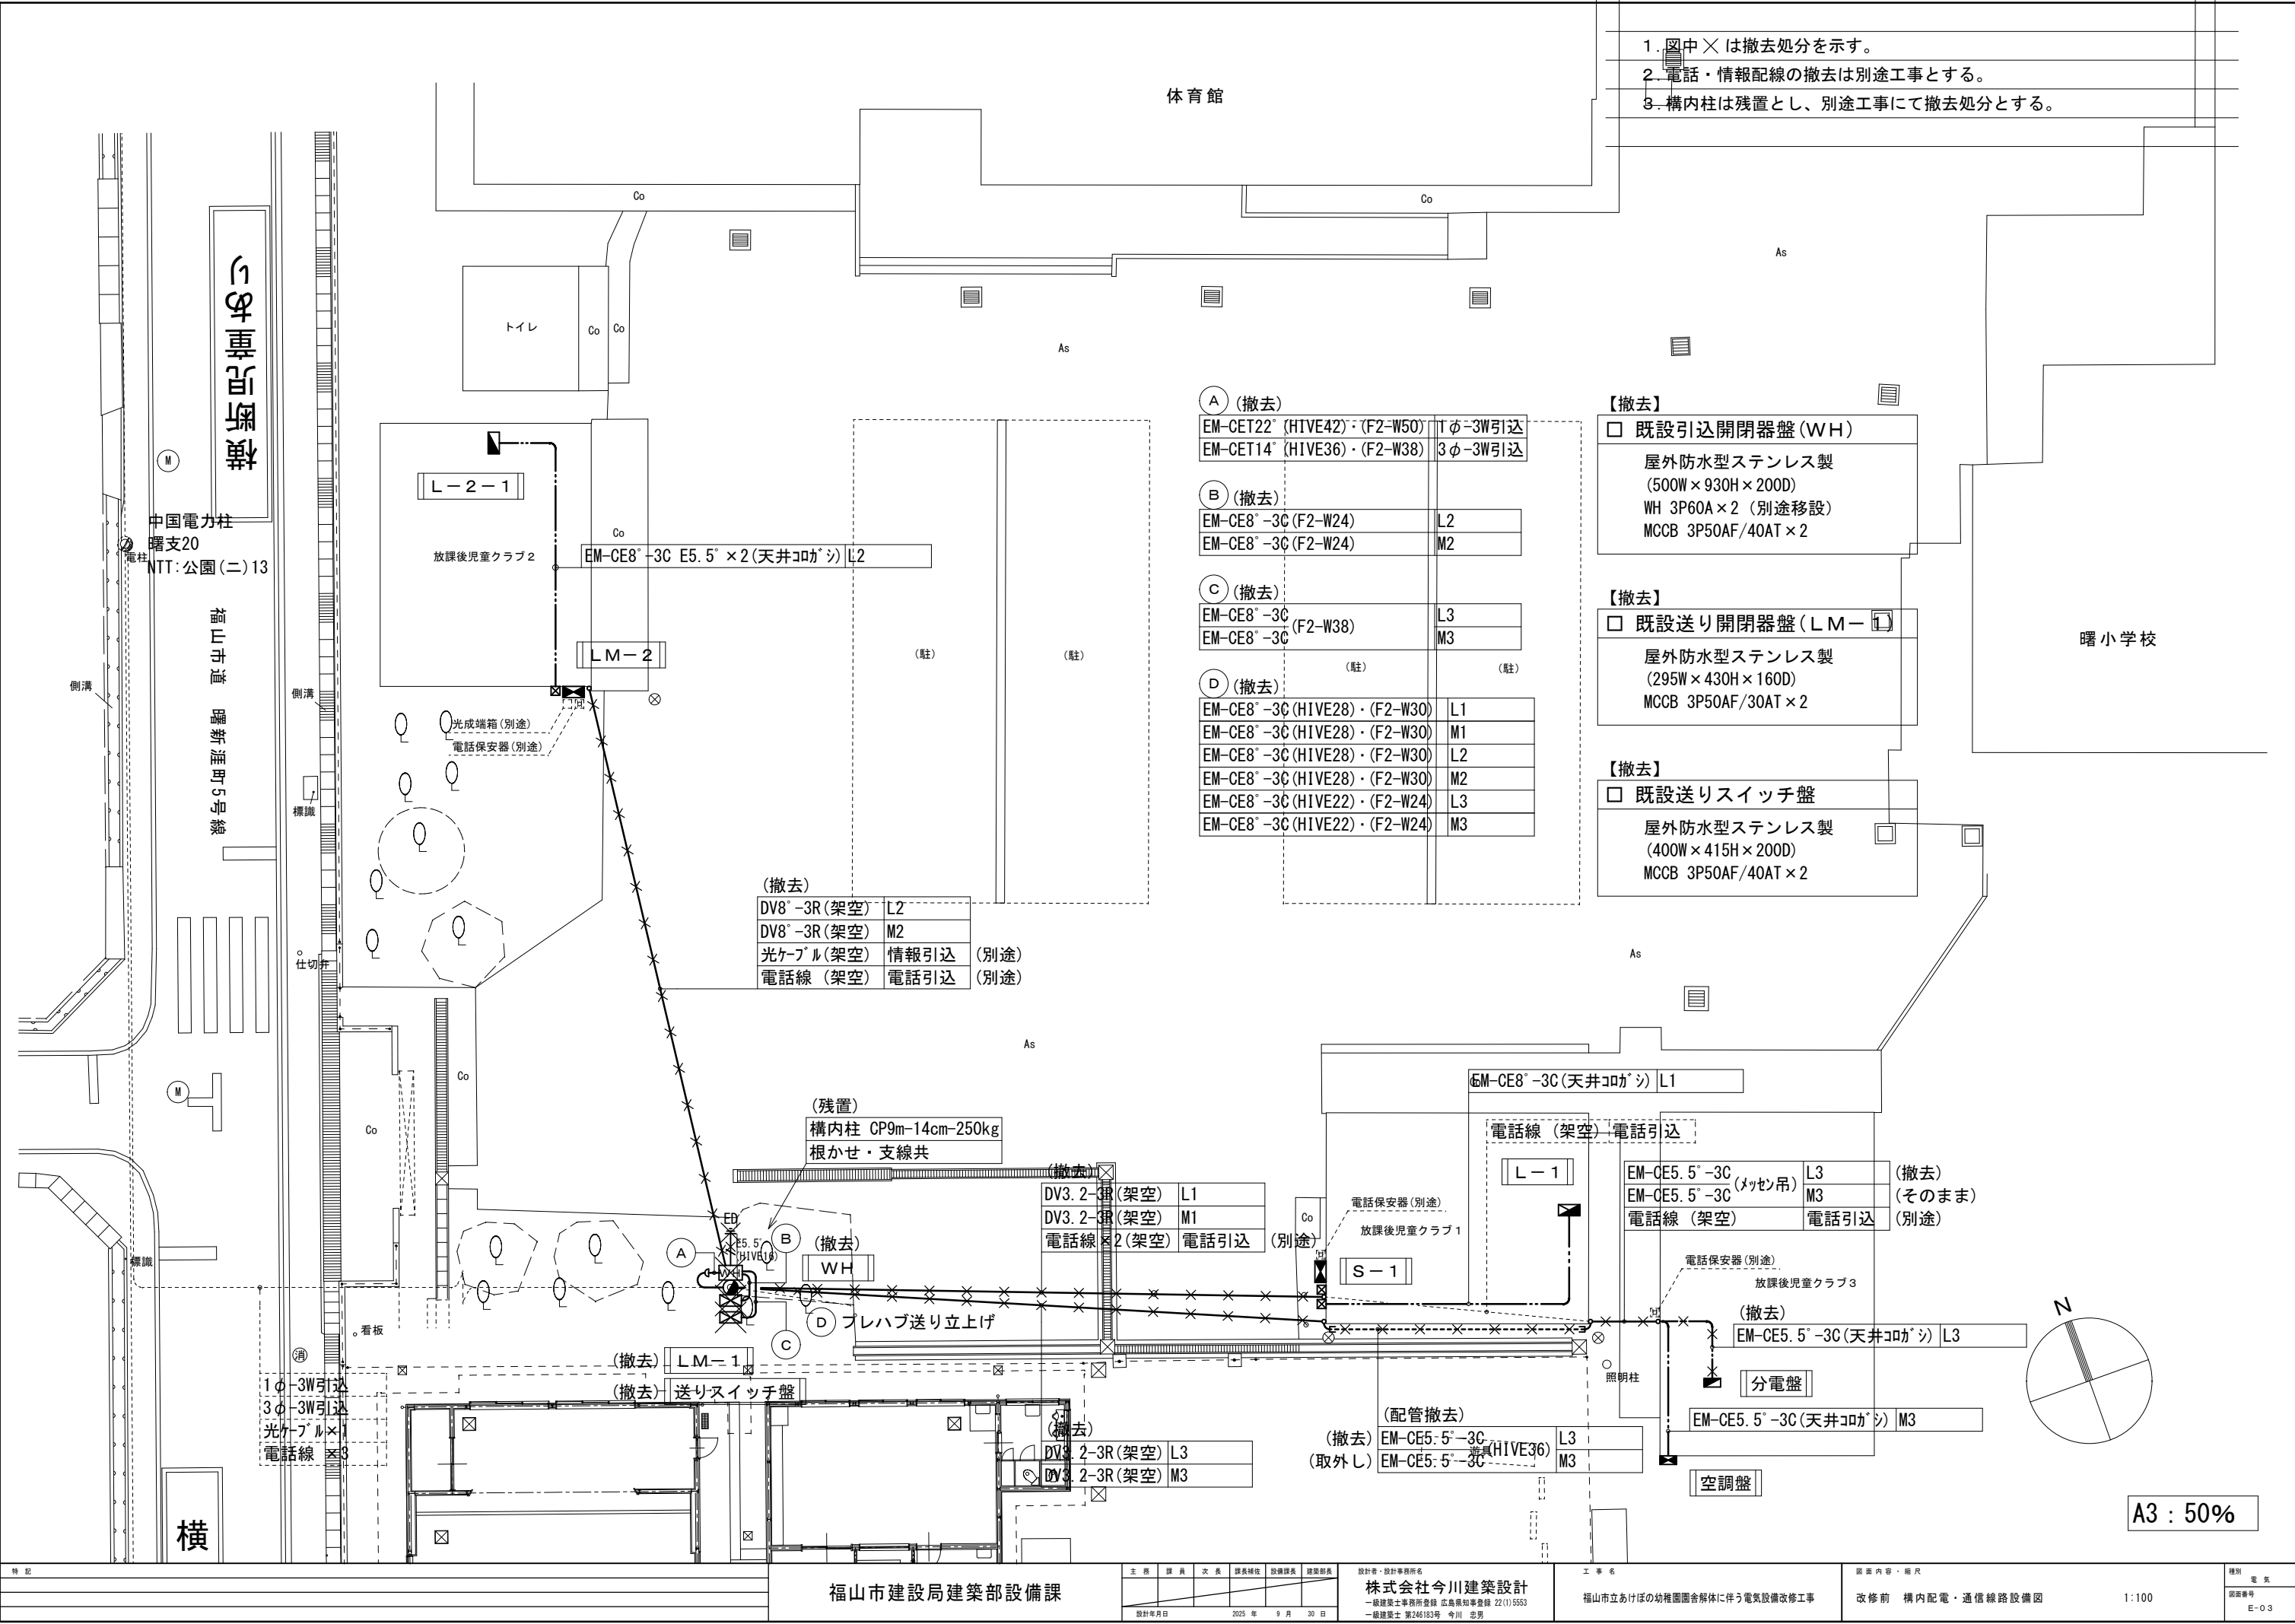

- 1. 図中×は撤去処分を示す。
- 2. 電話・情報配線の撤去は別途工事とする。
- 3. 構内柱は残置とし、別途工事にて撤去処分とする。

【撤去】		
□ 既設引込開閉器盤 (WH)		
屋外防水型ステンレス製 (500W×930H×200D) WH 3P60A×2 (別途移設) MCCB 3P50AF/40AT×2		
【撤去】		
□ 既設送り開閉器盤 (LM-1)		
屋外防水型ステンレス製 (295W×430H×160D) MCCB 3P50AF/30AT×2		
【撤去】		
□ 既設送りスイッチ盤		
屋外防水型ステンレス製 (400W×415H×200D) MCCB 3P50AF/40AT×2		

【撤去】		
EM-CET22 (HIVE42)・(F2-W50)	1φ-3W引込	
EM-CET14 (HIVE36)・(F2-W38)	3φ-3W引込	
【撤去】		
EM-CE8 ⁺ -3C (F2-W24)	L2	
EM-CE8 ⁺ -3C (F2-W24)	M2	
【撤去】		
EM-CE8 ⁺ -3C (F2-W38)	L3	
EM-CE8 ⁺ -3C (F2-W38)	M3	
【撤去】		
EM-CE8 ⁺ -3C (HIVE28)・(F2-W30)	L1	
EM-CE8 ⁺ -3C (HIVE28)・(F2-W30)	M1	
EM-CE8 ⁺ -3C (HIVE28)・(F2-W30)	L2	
EM-CE8 ⁺ -3C (HIVE28)・(F2-W30)	M2	
EM-CE8 ⁺ -3C (HIVE22)・(F2-W24)	L3	
EM-CE8 ⁺ -3C (HIVE22)・(F2-W24)	M3	

【撤去】		
DV8 ⁺ -3R (架空)	L2	
DV8 ⁺ -3R (架空)	M2	
光ケーブル (架空)	情報引込	(別途)
電話線 (架空)	電話引込	(別途)

【撤去】		
DV3. 2-3R (架空)	L1	
DV3. 2-3R (架空)	M1	
電話線 (架空)	電話引込	(別途)

【撤去】		
EM-CE5. 5 ⁺ -3C (メセン吊)	L3	(撤去)
EM-CE5. 5 ⁺ -3C (メセン吊)	M3	(そのまま)
電話線 (架空)	電話引込	(別途)


【撤去】		
DV3. 2-3R (架空)	L3	
DV3. 2-3R (架空)	M3	

【撤去】		
EM-CE5. 5 ⁺ -3C (HIVE36)	L3	
EM-CE5. 5 ⁺ -3C (HIVE36)	M3	

【撤去】		
EM-CE5. 5 ⁺ -3C (天井コナシ)	L3	


【撤去】		
EM-CE5. 5 ⁺ -3C (天井コナシ)	M3	

A3 : 50%

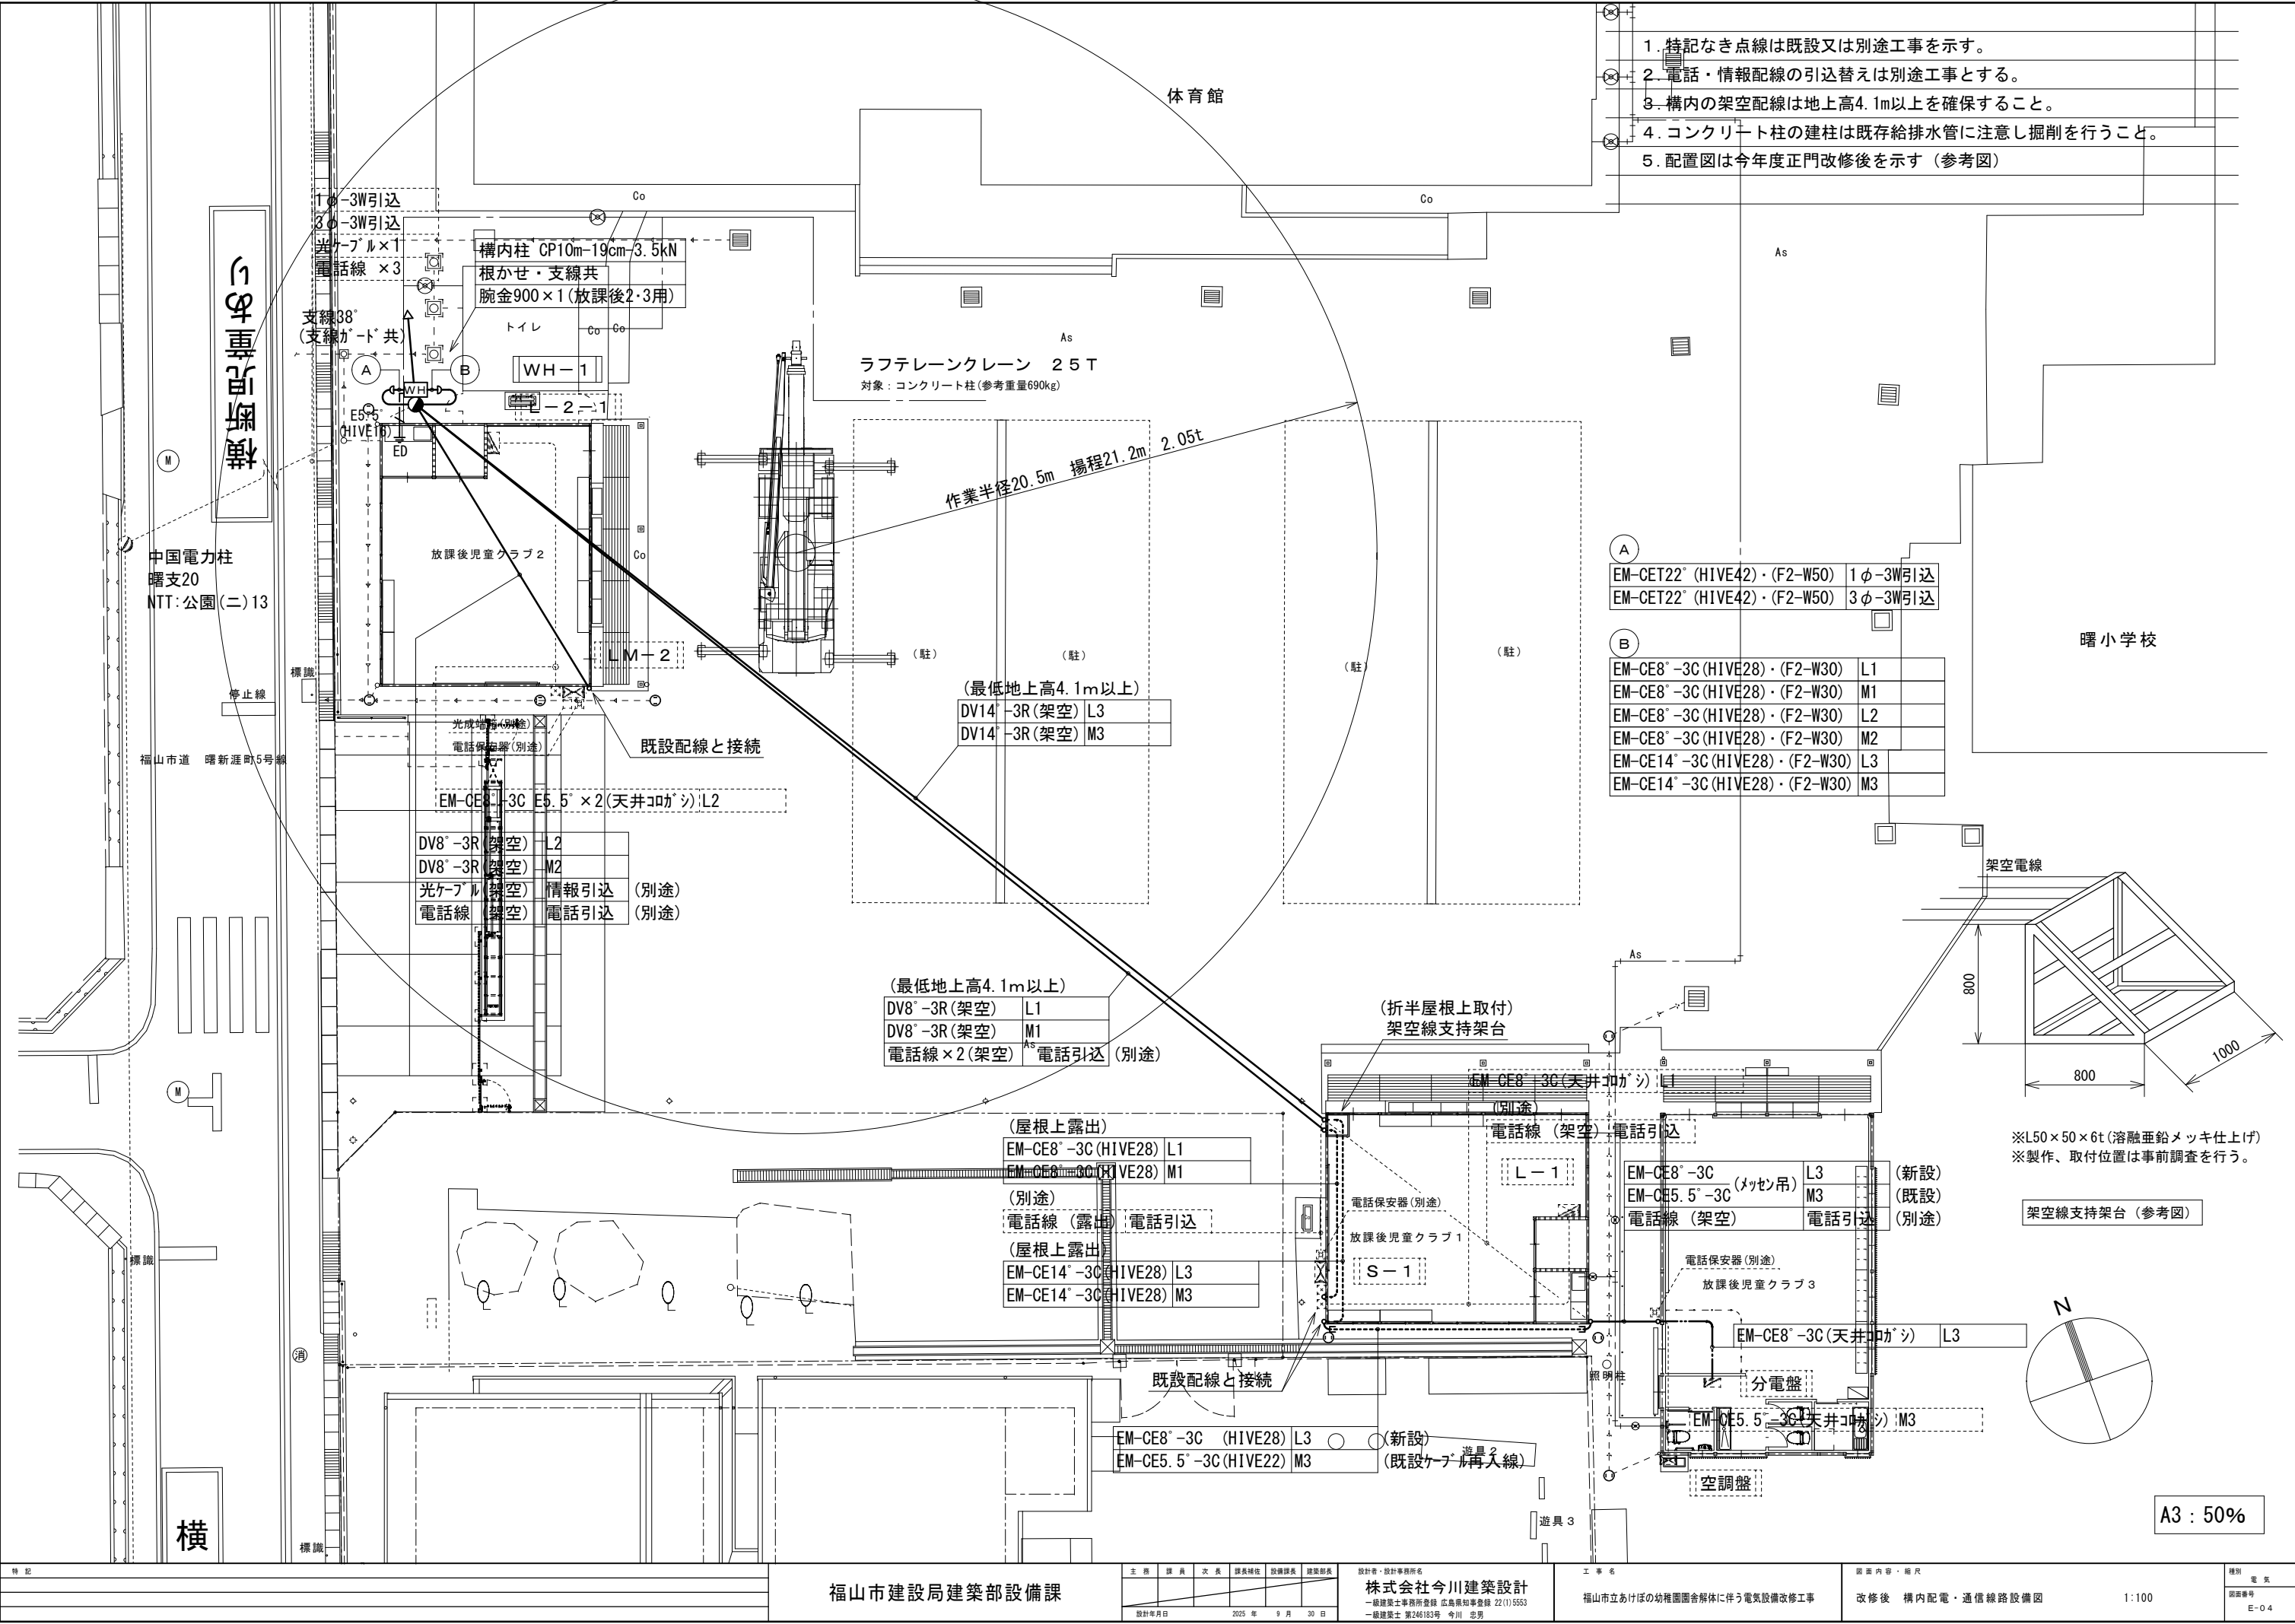


- 1. 特記なき点線は既設又は別途工事を示す。
- 2. 電話・情報配線の引込替えは別途工事とする。
- 3. 構内の架空配線は地上高4.1m以上を確保すること。
- 4. コンクリート柱の建柱は既存給排水管に注意し掘削を行うこと。
- 5. 配置図は今年度正門改修後を示す（参考図）

A	EM-CET22° (HIVE42)・(F2-W50)	1φ-3W引込
	EM-CET22° (HIVE42)・(F2-W50)	3φ-3W引込
B	EM-CE8°-3C (HIVE28)・(F2-W30)	L1
	EM-CE8°-3C (HIVE28)・(F2-W30)	M1
	EM-CE8°-3C (HIVE28)・(F2-W30)	L2
	EM-CE8°-3C (HIVE28)・(F2-W30)	M2
	EM-CE14°-3C (HIVE28)・(F2-W30)	L3
	EM-CE14°-3C (HIVE28)・(F2-W30)	M3

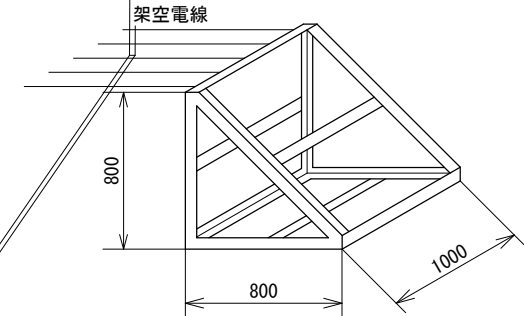

※L50×50×6t (溶融亜鉛メッキ仕上げ)
※製作、取付位置は事前調査を行う。

架空線支持架台（参考図）

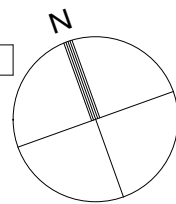

A3 : 50%

参考数量書

§ 工事名称 福山市立あけぼの幼稚園園舎解体に伴う電気設備改修工事

§ 工事場所 福山市曙町五丁目16番3号

特記事項

- 1 この数量書は、福山市建設工事請負契約約款1条に定める「設計図書」ではなく参考数量です。従って、契約後の変更等を含意するものではありません。
- 2 数量の算出は次の基準によっています。

※ 「建築数量積算基準・同解説」 (建築工事積算研究会制定)

※ 「公共建築設備数量積算基準・同解説」 (国土交通省大臣官房官庁営繕部監修)

設 計 書

工事名称 福山市立あけぼの幼稚園園舎解体に伴う電気設備改修工事

工事場所 福山市曙町五丁目16番3号

【工事概要】
・構内配電線路工事 ～ 一式

福山市

放課後児童クラブ		構内配電線路		電力引込み		
名 称	摘 要	数 量	単 位	単 価	金 額	備 考
電線		1	式			別紙 00-0735
ケーブル		1	式			別紙 00-0736
電線管		1	式			別紙 00-0737
架空線支持材		1	式			別紙 00-0738
コンクリート柱(人力)	10m- 19cm- 3.5kN	1	本			
支線	38 °	1	式			
引込開閉器盤	WH-1	1	面			
接地工事		1	式			別紙 00-0739
建柱車賃料	ラフター25t	1	日			
高所作業車賃貸	作業床面8～10m	2	日			
撤去		1	式			別紙 00-0740
取外し再取付		1	式			別紙 00-0741
計						

放課後児童クラブ		構内配電線路		電力引込み		
名 称	摘 要	数 量	単位	単 価	金 額	備 考
電線		1	式			別紙 00-0735
600V耐燃性ポリエチレン絶縁電線 (EM-IE)	5.5mm ²	3	m			
DV電線 (材料費)	8mm ² -3R	102	m			
DV電線 (施工費)	8mm ² -3R 1径間	4	1径間			
DV電線 (材料費)	14mm ² -3R	80	m			
DV電線 (施工費)	14mm ² -3R 1径間	2	1径間			
計						
ケーブル		1	式			別紙 00-0736
EM-CEケーブル	8mm ² - 3C 管内	57	m			
EM-CEケーブル	8mm ² - 3C ピット・天井	4	m			
EM-CEケーブル	14mm ² - 3C 管内	31	m			
EM-CETケーブル	22mm ² 管内	15	m			
計						

放課後児童クラブ		構内配電線路		電力引込み		
名 称	摘 要	数 量	単 位	単 価	金 額	備 考
電線管		1	式			別紙 00-0737
耐衝撃性 硬質ビニル管(HIVE)	露出配管 16mm	3	m			
耐衝撃性 硬質ビニル管(HIVE)	露出配管 28mm	79	m			
耐衝撃性 硬質ビニル管(HIVE)	露出配管 42mm	13	m			
二種金属製 可とう電線管(F) (ビニル被覆有)	(30) エキスパンション用等	6	m			
二種金属製 可とう電線管(F) (ビニル被覆有)	(50) エキスパンション用等	2	m			
硬質ビニル電線管 (VE)用 附属品 (材料費)	(28) エントランスキャップ	6	個			
硬質ビニル電線管 (VE)用 附属品 (材料費)	(42) エントランスキャップ	2	個			
計						
架空線支持材		1	式			別紙 00-0738
DV線平形碍子 (材料費)		12	個			
腕金(碍子別途)	900mm	1	本			
架空線支持架台	L-50×50×6t 溶融亜鉛メッキ仕上げ	1	組			
計						
接地工事		1	式			別紙 00-0739
接地工事	ED種	1	か所			
接地極埋設標	黄銅板製	1	枚			
計						

放課後児童クラブ		構内配電線路		電力引込み		
名 称	摘 要	数 量	単位	単 価	金 額	備 考
撤去		1	式			別紙 00-0740
600V絶縁電線 撤去	5.5mm2 × 1本 再使用しない	3	m			
DV電線 撤去	3.2mm -3R 1径間 再使用しない	4	1径間			
DV電線 撤去	8mm2 -3R 1径間 再使用しない	2	1径間			
EM-CEケーブル 撤去	5.5mm2- 3C 管内 再使用しない	13	m			
EM-CEケーブル 撤去	5.5mm2- 3C ピット・天井 再使用しない	4	m			
EM-CEケーブル 撤去	8mm2- 3C 管内 再使用しない	46	m			
EM-CETケーブル 撤去	14mm2 管内 再使用しない	7	m			
EM-CETケーブル 撤去	22mm2 管内 再使用しない	7	m			
硬質ビニル電線管 撤去	(VE16,HIVE16) 再使用しない	3	m			
硬質ビニル電線管 撤去	(VE22,HIVE22) 再使用しない	12	m			
硬質ビニル電線管 撤去	(VE28,HIVE28) 再使用しない	24	m			
硬質ビニル電線管 撤去	(VE36,HIVE36) 再使用しない	16	m			
硬質ビニル電線管 撤去	(VE42,HIVE42) 再使用しない	6	m			
金属製 可とう電線管(F) 撤去	(24) エキステンション用等 再使用しない	4	m			
金属製 可とう電線管(F) 撤去	(30) エキステンション用等 再使用しない	4	m			
金属製 可とう電線管(F) 撤去	(38) エキステンション用等 再使用しない	2	m			
金属製 可とう電線管(F) 撤去	(50) エキステンション用等 再使用しない	1	m			
腕金 撤去	900mm 再使用しない	1	本			
引込開閉器盤 撤去	WH 再使用しない	1	面			

福山市

福山市

