

アスベスト含有調査業務仕様書

1 業務名

福山市立幸千中学校北棟校舎他 5 校仕上材アスベスト含有調査・分析業務委託

2 委託期間

契約締結の日から 2026 年（令和 8 年）1 月 30 日まで

3 業務の目的

本業務は、建物（工作物を含む）の「アスベスト使用の有無」について調査を行うことを目的とする。

4 業務内容

（1）アスベスト調査・分析業務委託は、石綿障害予防規則その他関係法令に基づき、以下の調査を行う。

① 調査単位

棟単位、建築年度単位で実施する。

② 履行場所及び調査対象建物

別紙 中学校アスベスト調査箇所一覧・所在地一覧
（6 中学校、17 検体）

③ 調査項目（○を適用）

- | | |
|-------------------|-------------------|
| ・ 資料調査（一次スクリーニング） | ・ 目視調査（二次スクリーニング） |
| ○ サンプル採取 | ○ 分析調査（定性） |
| ・ 分析調査（定量） | ○ 調査報告書作成 |

④ 調査日時等

試料採取作業方法等詳細については、発注者及び受注者の協議により定めるものとする。

④ 調査方法

調査は、厚生労働省「石綿則に基づく事前調査のアスベスト分析マニュアル(最新版)」により実施し、アスベストの判定は、JISA 1481-1（市販バルク材からの試料採取及び定性的判定方法）により行う。

5 報告事項

受注者は、調査終了後速やかに、調査報告書（２部）を発注者に提出し、承諾を得ること。
なお、調査報告書には、以下の内容を記載すること。ただし、サンプル採取及び分析調査のみ実施の場合は、（３）を除く。

- （１）調査箇所、調査対象建材及びアスベスト含有の有無
- （２）調査箇所が分かる図面及び写真
- （３）アスベスト含有の有無を判断した根拠
- （４）分析調査を行った場合は、分析結果、採取年月日、検査方法及び単位

6 特記事項

- （１）受注者は、本業務の実施にあたり、労働安全衛生法その他関係法令に従い、常に安全に留意して現場管理を行い、災害及び事故の防止に努めること。
- （２）受注者は、その内容に応じ、必要な知識及び技能を有する者を従事させること。なお、法令により業務を行う者の資格が定められている場合は、当該資格を有する者が業務を実施するものとする。

7 その他

この仕様書に記載のない事項、又は解釈に疑義が生じた場合は、発注者と受注者で協議のうえ決定する。

アスベスト調査箇所一覧

6中学校17検体

校番	学校名	建物名	棟		建築年度	検体採取箇所	採取物	備考
			番号	枝番				
6	幸千中	北棟	17	1	昭和52	1	Pタイル	
				2	昭和62	1	Pタイル	
		南棟	21	1	昭和54	1	Pタイル	
				2	昭和57	1	Pタイル	
11	鳳中	A棟	2	1	昭和40	1	シーリング*	
		部室	26		昭和64	1	リシ	
12	培遠中	部室	9			1	リシ	
		部室・更衣室	37			1	リシ	
		プロパン庫				1	リシ	
		屋外便所				1	リシ	
16	中央中	屋外便所	6			1	リシ	
		部室	11			1	リシ	
		体育倉庫	13			1	リシ	
		西門				1	吹付タイル	
25	一ツ橋中	北棟	2		昭和58	1	シーリング*	
34	神辺中	管理棟	5	1	昭和42	1	シーリング*	
		部室	10			1	塗装	
						17		

中学校

校番	学校名	所在地
6	幸千中	御幸町大字中津原 1 2 7 0 番地
11	鳳中	伊勢丘六丁目 5 番 1 号
12	培遠中	春日町三丁目 1 5 番 1 8 号
16	中央中	西深津町五丁目 2 2 番 1 号
25	一ツ橋中	東手城町一丁目 4 番 1 号
34	神辺中	神辺町字湯野 1 3 1 3 番地

設 計 書

業務名	福山市立幸千中学校北棟校舎他5校仕上材アスベスト含有調査・分析業務委託					
業務場所	福山市御幸町大字中津原 1 2 7 0 番地 外5か所					
設計金額	—					
業務価格						—
消費税等相当額						—
設計概要	アスベスト調査・分析業務委託 一式 中学校6校 17検体					
	名称	数量	単位	単価	金額	摘要
1	採取業務費					
	採取	17	検体			3サンプル/1検体
	小計					
2	試験費					
	アスベスト定性分析	17	検体			報告書作成共
	JISA1481-1法					
	小計					
	合計					
	消費税等相当額					10%
	設計金額					


(令和6年度)

施設の配置図	縮尺	1/1200 10 20 30 40 m	学校名	こうせん 幸千中学校	調査番号	(都道府県)	(市町村)	(学 校)	整理番号	521
					34	20	73	816		

- 凡 例
- 建 物
- 未 未とりこわし建物
 - 危 危険建物
 - 借 借用建物
 - 一時 一時使用建物
 - 屋外 屋外教育環境整備事業によるもの
- 建物以外の工作物
- 自 自転車置場
 - 倉 倉庫
 - 吹 吹き抜けの渡廊下
 - 受 受水槽
 - 浄 浄化槽
 - 危倉 危険物倉庫
 - 焼 焼却炉
 - 電 受電設備
 - 残 残菜庫
 - 飼 飼育小屋
 - 園 園芸倉庫
 - 他 校庭開放施設
 - 簡 簡易な小規模構造物

採取検体(4検体)

⑰-1, 2
⑳-1, 2

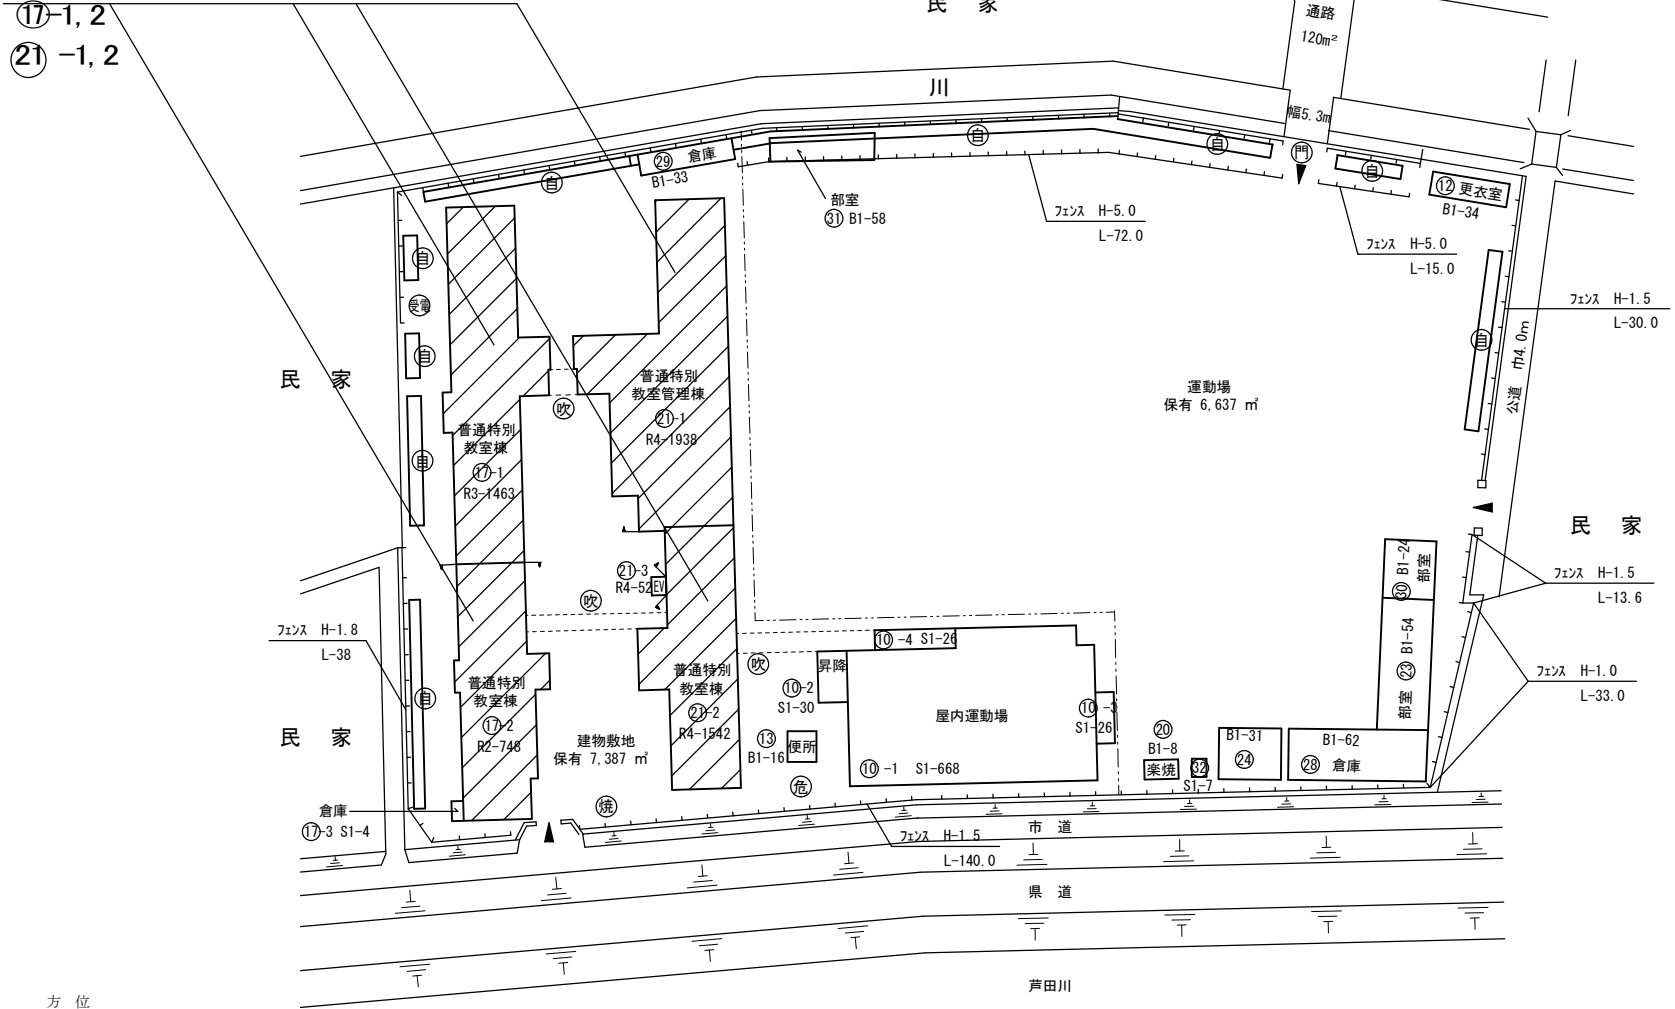

(令和7年度)


施設の配置図	縮尺	1/1000 10 20 30 40 m	学校名	おおとり 鳳 中学校	調査番号	(都道府県)	(市町村)	(学 校)	整理番号	526
						34	207	3821		

凡 例
建 物

- 未 未とりこわし建物
- 危 危険建物
- 借 借用建物
- 一時 一時使用建物
- 屋外 屋外教育環境整備事業によるもの

建物以外の工作物

- 自 自転車置場
- 倉 倉庫
- 吹 吹き抜けの渡廊下
- 受 受水槽
- 浄 浄化槽
- 危倉 危険物倉庫
- 焼 焼却炉
- 電 受電設備
- 残 残菜庫
- 飼 飼育小屋
- 園 園芸倉庫
- 他 校庭開放施設
- 簡 簡易な小規模構造物

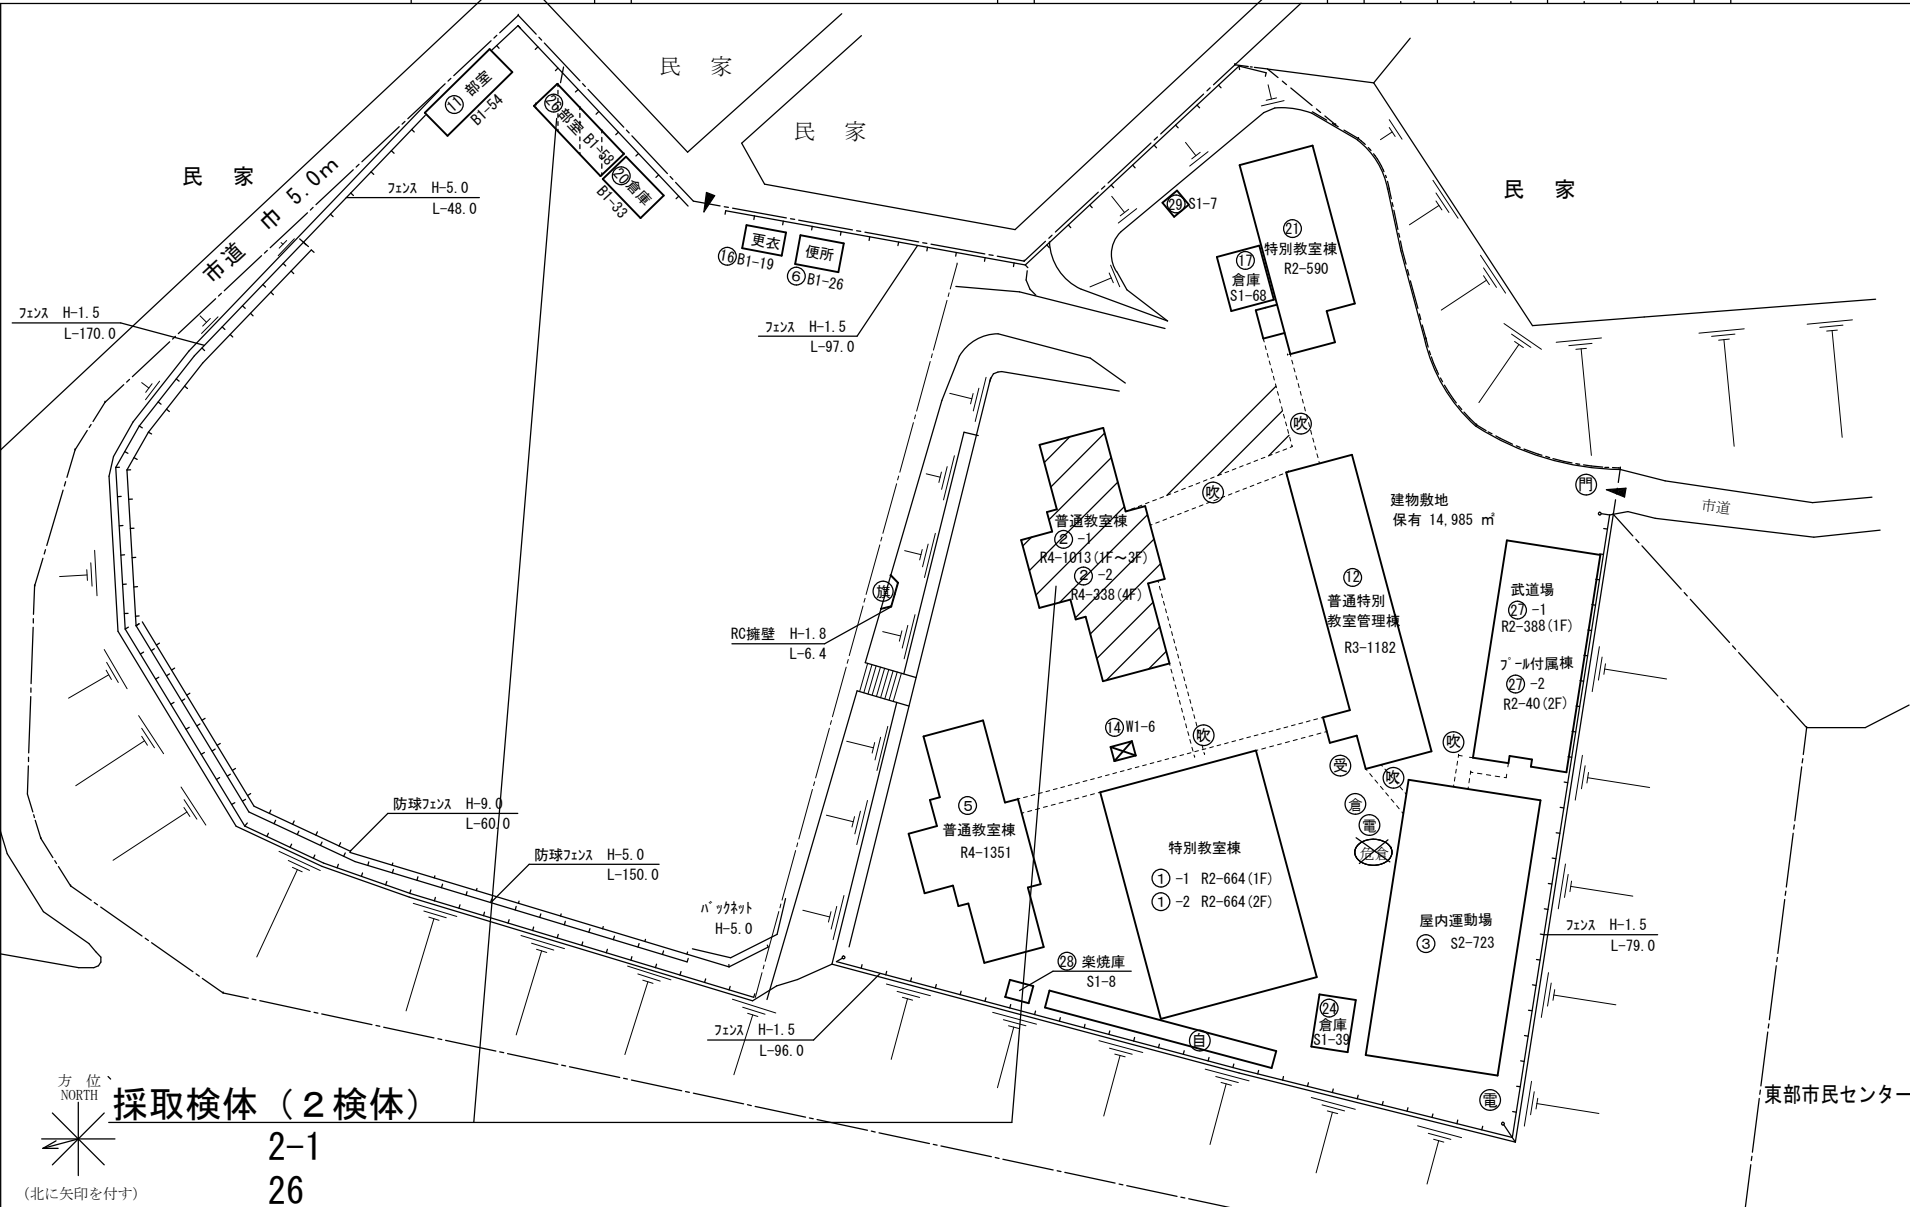

(令和7年度)

施設の配置図	縮尺	1/1200 10 20 30 40 50 m	学校名	ばいえん 培遠中学校	調査番号	(都道府県)	(市町村)	(学 校)	整理番号	527
					34	207	3822			

凡 例

建 物


- 未 未とりこわし建物
- 危 危険建物
- 借 借用建物
- 一時 一時使用建物
- 屋外 屋外教育環境整備事業によるもの

建物以外の工作物


- 自 自転車置場
- 倉 倉庫
- 吹 吹き抜けの渡廊下
- 受 受水槽
- 浄 浄化槽
- 危倉 危険物倉庫
- 焼 焼却炉
- 電 受電設備
- 残 残菜庫
- 飼 飼育小屋
- 園 園芸倉庫
- 他 校庭開放施設
- 簡 簡易な小規模構造物

採取検体（4検体）

9 部室
37 部室・更衣室
プロパン庫
屋外便所

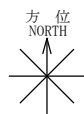

(北に矢印を付す)

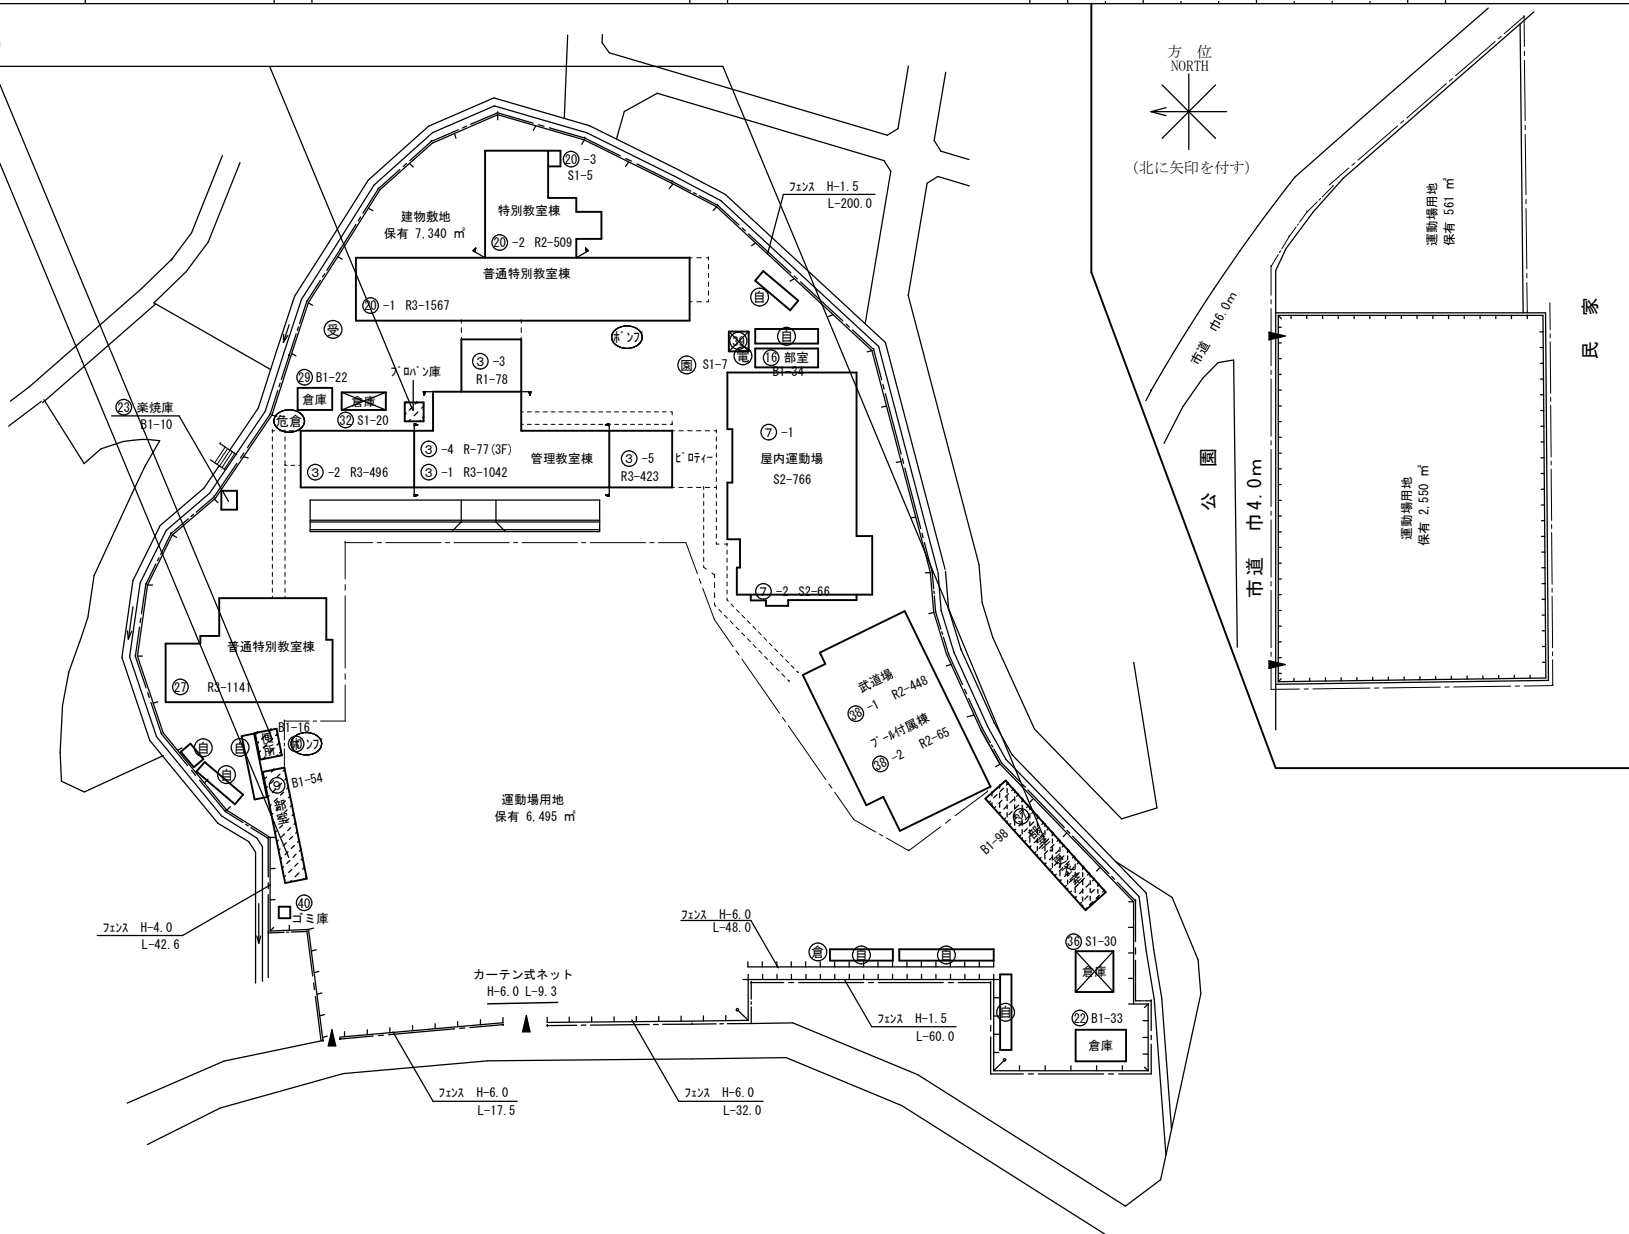

(令和7年度)

施設の配置図

縮尺

1/1000

10 20 30 40 m

学校名

ちゅうおう

中央中学校

調査番号

(都道府県)

34

(市町村)

207

(学 校)

3827

整理番号

531

凡 例

建 物


- 未 未とりこわし建物
- 危 危険建物
- 借 借用建物
- 一時 一時使用建物
- 屋外 屋外教育環境整備事業によるもの

建物以外の工作物

- 自 自転車置場
- 倉 倉庫
- 吹 吹き抜けの渡廊下
- 受 受水槽
- 浄 浄化槽
- 危倉 危険物倉庫
- 焼 焼却炉
- 電 受電設備
- 残 残菜庫
- 飼 飼育小屋
- 園 園芸倉庫
- 他 校庭開放施設
- 簡 簡易な小規模構造物

採取検体 (4 検体)

6 屋外便所
11 部室
13 体育倉庫
西門

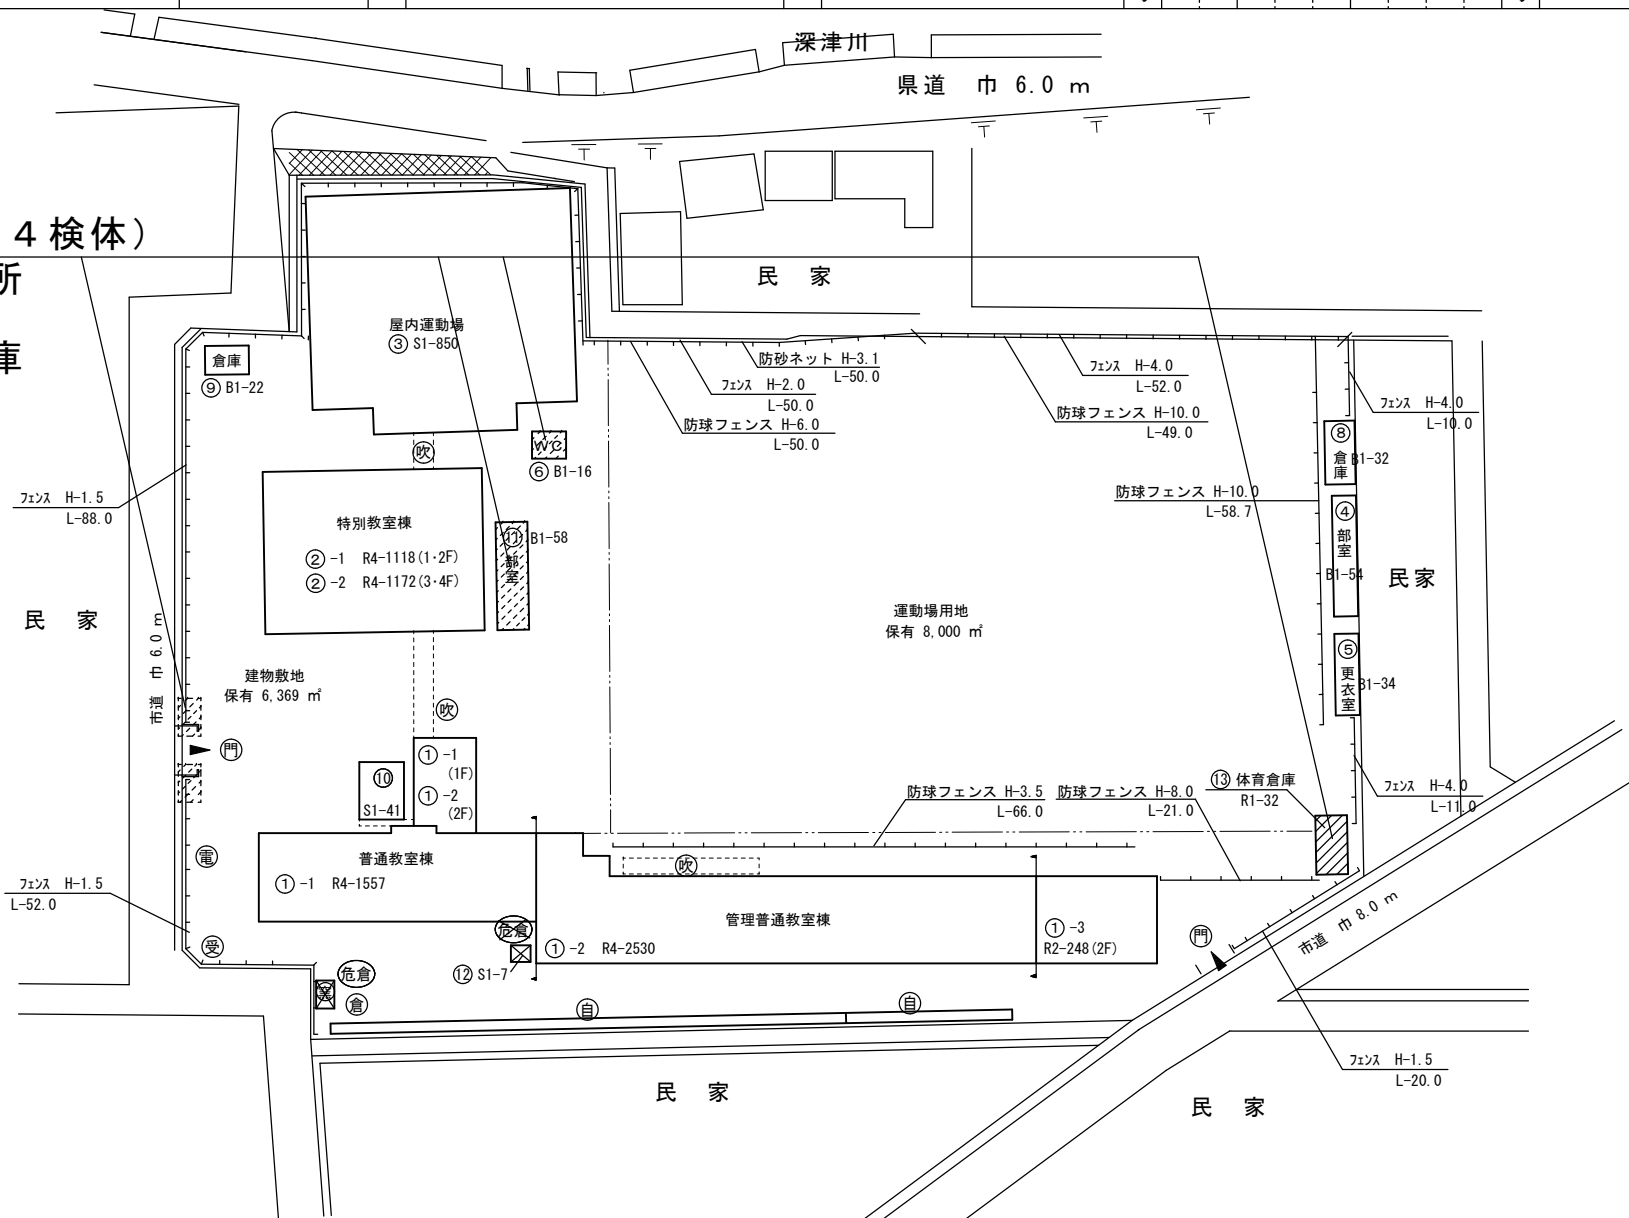

(令和6年度)

施設の配置図	縮尺	1/1500	学校名	かなべ 神辺中学校	調査番号	(都道府県)	(市町村)	(学 校)	整理番号	987
					314	207	4611			

凡 例
建 物

- 未 未とりこわし建物
- 危 危険建物
- 借 借用建物
- 一時 一時使用建物
- 屋外 屋外教育環境整備事業によるもの

建物以外の工作物

- 自 自転車置場
- 倉 倉庫
- 吹 吹き抜けの渡廊下
- 受 受水槽
- 浄 浄化槽
- 危倉 危険物倉庫
- 焼 焼却炉
- 電 受電設備
- 残 残菜庫
- 飼 飼育小屋
- 園 園芸倉庫
- 他 校庭開放施設
- 簡 簡易な小規模構造物
- ガ ガスバルク

