

現場説明書（技術的事項）

工事名称 福山市立あけぼの幼稚園園舎解体に伴う植栽移設工事

1 現場の状況

工事場所は、福山市立曙小学校敷地内で、福山市立あけぼの幼稚園に隣接し、福山市曙新涯 5 号線に接しています。

正門は小学校と幼稚園の両方で通常利用があります。

2 別途工事

正門移設工事

電気設備改修工事

給排水設備改修工事

3 留意事項

【共通事項】

- (1) 工事に当たっては、交通渋滞、騒音、粉塵、振動、汚染排水等により、近隣住民に迷惑のかからないよう十分配慮してください。
- (2) 工事期間中も学校施設を使用しているため、工事関係者はもとより、職員、児童及び第三者への安全確保に必要な対策を講じてください。
- (3) 工事車両等の進入・退出・停車等に当たっては十分な注意を払い、通行者等の安全を第一に図ってください。
- (4) 資材の搬入、搬出時にはシート等でカバーするなど、土砂・木片等が飛散しないよう注意するとともに、タイヤ等に付着した土砂によって道路汚損等のないように注意してください。
- (5) 道路等を汚損した場合は、速やかに清掃等の復旧を行い、工事期間中の進入、退出路に係る維持管理（舗装・構造物等の保護養生、補修等）は、受注者で行ってください。
- (6) 工事場所外においても、駐車違反、速度制限、積載制限等交通法規を遵守し、事故防止に万全を期してください。
- (7) 工事に係る留意事項は、協力業者、資材納入業者等にも指導を徹底してください。
- (8) 工事現場内の資機材の保管等については、受注者において十分な管理を行い、各工種・工程における廃材・ごみ等についても、受注者の責任において遅滞なく処理してください。
- (9) 実施工程表は、契約後 14 日以内に提出し承諾を受けてください。また、施工関係書についても速やかに提出し、承諾を受けてください。
- (10) 工事により周囲の建物や工作物に汚損等が生じた場合は、監督員及び施設管理者に報告するとともに、受注者の責任で速やかに復旧してください。
- (11) 特定建設資材は再資源化に努め、産業廃棄物は関係法令に従い適切に処理してください。
- (12) 工事施工に必要な官公署への手続は、受注者の責任において速やかに行い、手続を行った場合は、速やかに報告してください。
- (13) 受注者は、地元企業、地場製品の活用に努めてください。
- (14) 受注者は、各種工事の職種を問わず、積極的に「技能士」適用に努めてくだ

さい。

【特記事項】

- (1) 石垣のとりこわし作業は、平日に行うことはできません。
- (2) 現場作業は、12月7日までに完了してください。
- (3) 現場着手日及び工事関係車両の駐車場の計画は、あらかじめ施設管理者と協議の上、決定してください。
また、工事用車両は、通学・通園時間帯を避けて出入りしてください。
- (4) 工事期間中、2025年12月24日（水）から2026年1月6日（火）は冬休みの予定です。土曜日、日曜日、祝日を含めて、児童が登校しない日も校舎、屋内運動場、グラウンド等は使用することがあります。

福山市立あけぼの幼稚園園舎解体に伴う植栽移設工事


2025年（令和7年）9月30日
設計：株式会社今川建築設計

福山市建設局建築部営繕課				発注	2025年 10月	
主務	課員	次長	課長補佐	営繕課長	建築部長	

工 事 名 称：福山市立あけぼの幼稚園園舎解体に伴う植栽移設工事

- A－０１． 図面リスト
- A－０２． 特記仕様書（１）
- A－０３． 特記仕様書（２）
- A－０４． 特記仕様書（３）
- A－０５． 特記仕様書（４）
- A－０６． 附近見取図
- A－０７． 解体図
- A－０８． 移設図

章	項	特記事項	章	項	特記事項	章	項	特記事項	章	項	特記事項	
7	シーリング用材料 (9.7.2)	<table><tr><td colspan="5">(表9.7.1) シーリング材の種類 JIS A5759</td></tr><tr><td colspan="5">記号 主成分による区分</td></tr><tr><td rowspan="5">金 属</td><td>被着体の組合せ</td><td colspan="3"></td><td></td></tr><tr><td>金 属</td><td>MS-2</td><td>変成シリコーン系</td><td></td></tr><tr><td>コンクリート</td><td>SR-1</td><td>シリコーン系</td><td></td></tr><tr><td>ガラス</td><td>MS-2</td><td>変成シリコーン系</td><td></td></tr><tr><td>石、タイル</td><td>MS-2</td><td>変成シリコーン系</td><td></td></tr><tr><td rowspan="5">樹脂製建具</td><td>A L C (注1) 仕上げなし</td><td>PU-2</td><td>ポリウレタン系</td><td></td></tr><tr><td>押し成形セメント板</td><td>MS-2</td><td>変成シリコーン系</td><td></td></tr><tr><td>樹脂製建具</td><td>MS-2</td><td>変成シリコーン系</td><td></td></tr><tr><td>コンクリート</td><td>SR-1</td><td>シリコーン系</td><td></td></tr><tr><td>ガラス</td><td>MS-2</td><td>変成シリコーン系</td><td></td></tr><tr><td rowspan="5">ガラス</td><td>石</td><td>MS-2</td><td>変成シリコーン系</td><td></td></tr><tr><td>外壁乾式工法の目地</td><td>PS-2</td><td>ポリサルファイド系</td><td></td></tr><tr><td>コンクリート</td><td>MS-2</td><td>変成シリコーン系</td><td></td></tr><tr><td>打継目地</td><td>PS-2</td><td>ポリサルファイド系</td><td></td></tr><tr><td>ひび割れ</td><td>PU-2</td><td>ポリウレタン系</td><td></td></tr><tr><td rowspan="5">A L C (注1) 仕上げあり</td><td>仕上げなし</td><td>MS-2</td><td>変成シリコーン系</td><td></td></tr><tr><td>仕上げあり</td><td>PU-2</td><td>ポリウレタン系</td><td></td></tr><tr><td>押し成形セメント板</td><td>MS-2</td><td>変成シリコーン系</td><td></td></tr><tr><td>押し成形セメント板</td><td>PU-2</td><td>ポリウレタン系</td><td></td></tr><tr><td>浴室、浴槽</td><td>SR-1</td><td>シリコーン系</td><td></td></tr><tr><td rowspan="5">水回り</td><td>キッチン、キャビネット回り</td><td>SR-1</td><td>シリコーン系</td><td></td></tr><tr><td>洗面、化粧台回り</td><td>(注) 2</td><td></td><td></td></tr><tr><td>タイル (伸縮調整目地)</td><td>PS-2</td><td>ポリサルファイド系</td><td></td></tr><tr><td>アルミニウム製建具等の工場シール</td><td>(注) 4</td><td></td><td></td></tr><tr><td>(注) 1. 「仕上げあり」とは、シーリング材表面に仕上塗材、吹付け又は塗装を行う場合を示す。なお、仕上げを行わない場合は特記による。 2. 被着体が A L C パネルの場合に用いるシーリング材は、JIS A 1439 (建築用シーリング材の試験方法) に基づく養生後の引張接着性試験における50%引張応力か0.2N/mm²以下の製品を使用する。 3. 防かびタイプの1成分形シリコーン系とする。 4. 現場施工のシーリング材と打継が発生する場合の工場シーリング材を示す。 5. 異種シーリング材が接する場合は、監督員と協議する。 6. 外壁壁タイル接着剤張りにおける伸縮調整目地は、11.3.4(イ)による。</td><td></td><td></td><td></td></tr><tr><td>8</td><td>シーリング材の試験 (9.7.5)</td><td>接着性試験 ※ 簡易接着性試験 ・ 引張接着性試験 (9.7.5)</td><td></td><td></td><td></td><td></td><td></td><td></td><td></td><td></td></tr><tr><td rowspan="2">10</td><td rowspan="2">天然石 (10.2.1～2)</td><td rowspan="2">・石材の品質 床 ※2等品 ・ その他 ※1等品 (10.2.1) (10.2.2)</td><td rowspan="2"><table><tr><td colspan="5">(10.2.1) (10.2.2)</td></tr><tr><td colspan="5">施工箇所 種類・産地・名称 厚さ 仕上げの種類 工 法</td></tr><tr><td>・</td><td></td><td></td><td></td><td></td></tr><tr><td>・</td><td></td><td></td><td></td><td></td></tr><tr><td>・</td><td></td><td></td><td></td><td></td></tr><tr><td>・</td><td></td><td></td><td></td><td></td></tr></table></td><td rowspan="2">建築基準法に基づき定められた風速 (V0) 及び建築基準法に基づき定められた地表面粗度区分 ※図示による</td><td rowspan="2">2 取付け金物 (10.2.2)</td><td rowspan="2">乾式工法用金物式 ・ スライド方式 ・ ロッキング方式 (10.2.2) (表10.2.4)</td><td rowspan="2">3 その他の材料 (10.2.3)</td><td rowspan="2">・石裏面処理材 () (10.2.3) ・裏打ち処理材 () ・ドレンパイプの材質 () ・金物固定充填材料 () ・浸透性吸水防止剤 ※図示による ・専門工事業者の指定する製品と、実績等の資料を監督員に提出する</td></tr><tr><td></td></tr><tr><td rowspan="2">11</td><td rowspan="2">伸縮調整目地及びひび割れ誘発目地 (11.1.3)</td><td rowspan="2">・外壁の伸縮調整目地 ※図示による ※表11.1.1による。 ※ 下地ひび割れ誘発目地、打継ぎ目地、構造スリットの位置及び他部材との取合い部には、伸縮調整目地を設ける。</td><td rowspan="2">2 施工後の確認及び試験 (11.1.7)</td><td rowspan="2">※ 材料による確認 ※ 屋外のタイル張り及び吹抜け部分 ・ () ・ 引張接着試験 ※ 行う ・ 行わない</td><td rowspan="2">タイルの種類 ※標準色 ・ 特注色 (11.1.2～1.4) 役物使用箇所 ※各部の形状は図示による 内 装 出隅 天端 (標準一体成型品以外は接着成型品とする) 外 装 出隅、窓台、マガサ タイルの試験張り ※行わない ・ 行う () タイルの見本焼き ※行わない ・ 行う ()</td><td rowspan="2">下地コンクリート素地面 (11.2～3.7) 適用タイル 躯体表面 下地モルタル塗り 工 法 ・小口タイル ・MCR工法 ※密着工法 ・二丁掛タイル ・目尻し工法 ・モルタル下塗り ・改良圧着張り (高圧水洗) ・行わない ・接着剤張り MCR工法 MCR工法の仕様はシート製造所若しくは販売店の仕様による。 施工箇所の躯体の増打ちは、図示による。 目尻し工法 高圧水洗による目尻しは、50N/mm²の水圧で2.5分/m²とし、仕上り面の程度は監督員の承諾を受ける。 施工箇所の躯体の増打ちは、図示による。 ポリマーセメントモルタルの調合は、15.2.3(4)による。</td></tr><tr><td></td></tr><tr><td rowspan="2">4</td><td rowspan="2">セメントモルタルによるセラミックタイル張り (11.2.5)</td><td rowspan="2">・タイル張りの種類 工法 (表11.2.2) <table><tr><td>施工箇所</td><td>形状 (mm)</td><td>きじ</td><td>うわぐすり</td><td>工法</td></tr><tr><td rowspan="3">壁</td><td></td><td></td><td></td><td>※密着張り ・改良圧着張り ・改良圧着張り ・ユニットタイル ・ユニットタイル ・その他のタイル</td></tr><tr><td></td><td></td><td></td><td></td></tr><tr><td></td><td></td><td></td><td></td></tr><tr><td rowspan="3">床</td><td></td><td></td><td></td><td></td></tr><tr><td></td><td></td><td></td><td></td></tr><tr><td></td><td></td><td></td><td></td></tr></table></td><td rowspan="2">(11.3.1) (11.3.2) <table><tr><td>施工箇所</td><td>形状 (mm)</td><td>きじ</td><td>うわぐすり</td><td>そ の 他</td></tr><tr><td></td><td></td><td></td><td></td><td></td></tr><tr><td></td><td></td><td></td><td></td><td></td></tr><tr><td></td><td></td><td></td><td></td><td></td></tr></table></td><td rowspan="2">有機質接着剤の種類 (11.3.3) ・タイプⅠ ・タイプⅡ ・その他 () ※ F☆☆☆☆ ・</td></tr><tr><td></td></tr><tr><td rowspan="2">5</td><td rowspan="2">接着剤によるセラミックタイル張り (11.3.1～2)</td><td rowspan="2">12 1 適用基準等</td><td rowspan="2">※ 「建築標準仕様書」 12.1.1 : 内装の木下地、木造及び木仕上げの工事 ・ 木造建築工事標準仕様書 (官庁登録関係一基準) : 軸組工法等の木造建築工事に適用 ・ 住宅金融支援機構木造住宅工事仕様書 (最新版) の木造躯体工事 ・ 福山市公共建築物等木材利用促進方針</td><td rowspan="2">2 寸法</td><td rowspan="2">図面上の寸法は構造材はひき立て寸法、造作材は仕上り寸法とする。</td><td rowspan="2">3 表面仕上げ (12.1.4)</td><td rowspan="2">見え掛り面の表面仕上げ 見え掛り面の表面仕上げ程度は、プレーナー加工のうえ、超滑動機械かんな、サンダー等により、使用箇所、樹種、仕上げ等に適したものとす</td><td rowspan="2">4 木材の含水率 (12.2.1.4) (表12.2.1)</td><td rowspan="2">下地材 ※A種 ・B種 ※15%以下 造作材 ※A種 ・B種 ※15%以下 (ただし、5～8項で含水率が規定されているものは、その規定による)</td><td rowspan="2">ホルムアルデヒドの放散量 ※F☆☆☆☆ (※1) ・ ※1 : F☆☆☆☆又はホルムアルデヒド放散量表示がない場合は、 塗装していないものは「非ホルムアルデヒド系接着剤使用」 塗装したものは「非ホルムアルデヒド系接着剤及びホルムアルデヒドを放散しない塗料使用」 化粧加工したものは「非ホルムアルデヒド系接着剤及びホルムアルデヒドを放散しない材料使用」</td></tr><tr><td></td></tr><tr><td rowspan="2">5</td><td rowspan="2">製材</td><td rowspan="2">「製材の日本農林規格」による製材 ・下地用針葉樹製材 樹種、寸法、等級、形状(厚材・押角)、含水率、保存処理、表面の材質 <table><tr><td>施工箇所</td><td>樹種</td><td>寸法</td><td>等級</td><td>形状 (厚材・押角)</td><td>含水率</td><td>保存処理</td><td>表面の材質</td></tr><tr><td rowspan="4">・</td><td rowspan="4">・</td><td rowspan="4">・</td><td rowspan="4">・</td><td rowspan="4">・</td><td rowspan="4">・</td><td rowspan="4">・</td><td rowspan="4">・</td></tr><tr><td>・1級 ※2級</td><td>・ %以下</td></tr><tr><td>・1級 ※2級</td><td>・ %以下</td></tr><tr><td>・1級 ※2級</td><td>・ %以下</td></tr></table></td><td rowspan="2">・広葉樹製材 樹種、寸法、等級、含水率、保存処理、表面の材質 <table><tr><td>施工箇所</td><td>樹種</td><td>寸法</td><td>等級</td><td>含水率</td><td>保存処理</td><td>表面の材質</td></tr><tr><td rowspan="4">・</td><td rowspan="4">・</td><td rowspan="4">・</td><td rowspan="4">・</td><td rowspan="4">・</td><td rowspan="4">・</td><td rowspan="4">・</td><td rowspan="4">・</td></tr><tr><td>・特等 ※1等・2等</td><td>※10%以下</td></tr><tr><td>・特等 ※1等・2等</td><td>※10%以下</td></tr><tr><td>・特等 ※1等・2等</td><td>※10%以下</td></tr></table></td></tr><tr><td></td></tr><tr><td rowspan="2">「製材の日本農林規格」以外による製材 ・下地、造作及び仕上げに用いる製材 樹種、寸法、表面の品質、防虫処理、含水率 <table><tr><td>施工箇所</td><td>樹種</td><td>寸法</td><td>表面の品質</td><td>防虫処理</td><td>含水率</td></tr><tr><td rowspan="4">・</td><td rowspan="4">・</td><td rowspan="4">・</td><td rowspan="4">・</td><td rowspan="4">・</td><td rowspan="4">・</td></tr><tr><td>・ %以下</td></tr><tr><td>・ %以下</td></tr><tr><td>・ %以下</td></tr></table></td><td rowspan="2">・造作材の表面の品質 ※A種 ・B種 (表12.2.2) <table><tr><td>区分</td><td>樹種</td></tr><tr><td>下地材</td><td>・杉 ・松 ・ ()</td></tr><tr><td>壁・天井下地</td><td></td></tr><tr><td>畳下・下張り用床板等</td><td>・杉 ・松 ・ひのき ・ ()</td></tr><tr><td>造作材</td><td></td></tr></table></td></tr><tr><td></td></tr><tr><td rowspan="2">6</td><td rowspan="2">造作用集成材 (12.2.1.3)</td><td rowspan="2">「集成材の日本農林規格」による造作用集成材 (12.2.1.3) ・造作用集成材 単材の樹種及び厚さ <table><tr><td>施工箇所</td><td>樹種名</td><td>単材の厚さ (mm)</td><td>施工箇所</td><td>樹種名</td><td>単材の厚さ (mm)</td></tr><tr><td></td><td></td><td></td><td></td><td></td><td></td></tr></table></td><td rowspan="2">・化粧ばり造作用集成材 <table><tr><td>施工箇所</td><td>見付け材面の品質</td><td>芯材の樹種名</td><td>化粧薄板の樹種名</td><td>化粧薄板の厚さ (mm)</td></tr><tr><td>柱</td><td>※1等</td><td></td><td>杉</td><td>※1.0以上</td></tr><tr><td>かも居、なげし、廻縁</td><td>※1等</td><td></td><td>杉</td><td>※0.5以上</td></tr><tr><td>天井板</td><td>※1等</td><td></td><td>杉</td><td>※0.2以上</td></tr><tr><td>敷居</td><td>※1等</td><td></td><td></td><td>※1.5以上</td></tr><tr><td>カウンター</td><td>—</td><td></td><td>メラミン樹脂化粧板</td><td>※1.0以上</td></tr></table></td><td rowspan="2">・化粧ばり構造用集成柱 <table><tr><td>施工箇所</td><td>芯材の樹種名</td><td>化粧薄板の樹種名</td><td>化粧薄板の厚さ (mm)</td></tr><tr><td></td><td></td><td></td><td></td></tr><tr><td></td><td></td><td></td><td></td></tr><tr><td></td><td></td><td></td><td></td></tr><tr><td></td><td></td><td></td><td></td></tr></table></td><td rowspan="2">「集成材の日本農林規格」以外による造作用集成材 ・造作用集成材 単材の樹種及び厚さ <table><tr><td>施工箇所</td><td>見付け材面の品質</td><td>樹種名</td><td>単材の厚さ (mm)</td><td>含水率</td></tr><tr><td></td><td></td><td></td><td></td><td>※15%以下</td></tr><tr><td></td><td></td><td></td><td></td><td>※15%以下</td></tr><tr><td></td><td></td><td></td><td></td><td>※15%以下</td></tr></table></td><td rowspan="2">・化粧ばり造作用集成材 <table><tr><td>施工箇所</td><td>見付け材面の品質</td><td>芯材の樹種名</td><td>化粧薄板の樹種名</td><td>化粧薄板の厚さ (mm)</td><td>含水率</td></tr><tr><td></td><td></td><td></td><td></td><td></td><td>※15%以下</td></tr><tr><td></td><td></td><td></td><td></td><td></td><td>※15%以下</td></tr><tr><td></td><td></td><td></td><td></td><td></td><td>※15%以下</td></tr></table></td><td rowspan="2">・化粧ばり構造用集成柱 <table><tr><td>施工箇所</td><td>見付け材面の品質</td><td>芯材の樹種名</td><td>化粧薄板の樹種名</td><td>化粧薄板の厚さ (mm)</td><td>含水率</td></tr><tr><td></td><td></td><td></td><td></td><td></td><td>※15%以下</td></tr><tr><td></td><td></td><td></td><td></td><td></td><td>※15%以下</td></tr><tr><td></td><td></td><td></td><td></td><td></td><td>※15%以下</td></tr></table></td></tr><tr><td></td></tr><tr><td rowspan="2">7</td><td rowspan="2">造作用単板積層材 (12.2.1.4)</td><td rowspan="2">「JAS0701」に規定する造作用単板積層材 (12.2.1.4) ・単板積層材 <table><tr><td>施工箇所</td><td>表面の品質</td><td>防虫処理</td></tr><tr><td></td><td></td><td></td></tr></table></td><td rowspan="2">「JAS0701」に規定するもの以外の造作用単板積層材 ・単板積層材 <table><tr><td>施工箇所</td><td>表面の品質</td><td>防虫処理</td><td>含水率</td></tr><tr><td></td><td></td><td></td><td>※14%以下</td></tr><tr><td></td><td></td><td></td><td>※14%以下</td></tr></table></td><td rowspan="2">「JAS 3079」に規定する直交集成板 ・直交集成材 <table><tr><td>品名</td><td>曲げ強度 (強度等級)</td><td>種別</td><td>接着性能 (使用環境)</td><td>樹種名</td><td>寸法</td></tr><tr><td></td><td></td><td></td><td></td><td></td><td></td></tr></table></td></tr><tr><td></td></tr><tr><td rowspan="2">8</td><td rowspan="2">直交集成材 (12.2.1.5)</td><td rowspan="2">「JAS 3079」に規定する直交集成板 ・直交集成材 <table><tr><td>品名</td><td>曲げ強度 (強度等級)</td><td>種別</td><td>接着性能 (使用環境)</td><td>樹種名</td><td>寸法</td></tr><tr><td></td><td></td><td></td><td></td><td></td><td></td></tr></table></td><td rowspan="2">「JAS 3079」に規定するもの以外の直交集成材 ・直交集成材 <table><tr><td>品名</td><td>曲げ強度 (強度等級)</td><td>種別</td><td>接着性能 (使用環境)</td><td>樹種名</td><td>寸法</td></tr><tr><td></td><td></td><td></td><td></td><td></td><td></td></tr></table></td></tr><tr><td></td></tr><tr><td rowspan="2">9</td><td rowspan="2">合板等 (12.2.1.6)</td><td rowspan="2">「合板の日本農林規格」による下地用合板 ・普通合板 <table><tr><td>厚さ (mm)</td><td>接着の程度</td><td>表面の品質</td></tr><tr><td>※5.5</td><td>※ 類 ・2類</td><td>・1等 ※2等</td></tr></table></td><td rowspan="2">・構造用合板 <table><tr><td>厚さ (mm)</td><td>接着の程度</td><td>表面の品質</td></tr><tr><td>※12</td><td>・特類 ※1類</td><td>※C-D</td></tr></table></td><td rowspan="2">その他合板 ・「JIS A 5908」によるパーティクルボード <table><tr><td>厚さ (mm)</td><td>耐水性</td><td>曲げ強さ</td></tr><tr><td>※15</td><td>・M347 ・P347</td><td>・1847 ※1347 ・847</td></tr></table></td><td rowspan="2">・「JAS 0390」による構造用パネル <table><tr><td>厚さ (mm)</td><td>寸 法</td></tr><tr><td></td><td></td></tr><tr><td></td><td></td></tr></table></td><td rowspan="2">・「JIS A 5905」によるミディアムデンシティファイバーボード (MDF) <table><tr><td>厚さ (mm)</td><td>耐水性</td><td>曲げ強さ</td></tr><tr><td></td><td></td><td></td></tr><tr><td></td><td></td><td></td></tr></table></td></tr><tr><td></td></tr><tr><td rowspan="2">10</td><td rowspan="2">接合具等 (12.2.2.1～3)</td><td rowspan="2">釘 湿潤状態となる場所 ※ステンレス製 (12.2.2.1) それ以外の場所 ※表面処理された鉄製 木ねじ ※ステンレス 諸金物 ※重鉛めつき品 接着剤 ホルムアルデヒドの放散量 ※ F☆☆☆☆ (12.2.2.3)</td><td rowspan="2">11 防蟻・防蟻処理 (12.3.1) (12.3.1.7～2)</td><td rowspan="2">・防蟻・防蟻処理が必要な樹種による製材 (12.3.1) 適用部位 () ・薬剤の加圧注入による防蟻・防蟻処理 (12.3.1.7) <table><tr><td>適用部位</td><td>保存処理性能区分</td></tr><tr><td></td><td>・K2 ・K3 ・K4</td></tr></table></td><td rowspan="2">・薬剤の塗布等による防蟻・防蟻処理 (12.3.1.4) <table><tr><td>適用部位</td><td>処理の方法</td></tr><tr><td></td><td>※特記なき場合は、薬剤の製造所の仕様による。</td></tr></table></td><td rowspan="2">・薬剤の接着剤への混入による防蟻・防蟻処理 (12.3.1.9) 適用部位 () ・合板等の加圧注入による防蟻・防蟻処理 (12.3.1.1) 保存処理性能区分 ・K3 ・ ()</td></tr><tr><td></td></tr><tr><td rowspan="2">12</td><td rowspan="2">防虫処理 (12.3.2)</td><td rowspan="2">・行う (JAS保存処理の性能区分K1) ・行わない (12.3.2) 13 鉄筋コンクリート造等の内部間仕切軸組及び床組 (12.4.1) 間仕切軸組に用いる木材 (・杉 ・松) (12.4.1) 床組に用いる木材 (・杉 ・松) (12.4.1)</td><td rowspan="2">14 窓、出入口その他 (12.5.1) 窓、出入口その他に用いる木材 (・ひのき ・) (12.5.1) 吊元栓、水掛りの下枠及び敷居 (・ひのき ・) (12.5.1) その他 (・松 ・杉 ・) (12.5.1)</td><td rowspan="2">15 床板張り (12.6.1) 縁甲板及び上がりがまに用いる木材 (・ひのき ・) (12.6.1)</td><td rowspan="2">16 壁及び天井下地 (12.7.1) 木材 (・杉 ・松) (12.7.1)</td></tr><tr><td></td></tr><tr><td rowspan="2">13</td><td rowspan="2">長尺金属板葺 (13.2.2～3)</td><td rowspan="2">形式 ・ 立て平葺 ・ 心木なし瓦葺葺 ・ 横葺 (13.2.2～3) 種類 ・ 塗装溶融亜鉛めっき鋼板及び鋼帯 (屋根用) (GOGCR-20-Z25) (表13.2.1) ・ 塗装溶融亜鉛めっき鋼板及び鋼帯 (A種、SG) ・ ポリ塩化ビニル被覆金属板及び金属帯 (A種、SG) ・ 塗装溶融亜鉛-5%アルミニウム合金めっき鋼板及び鋼帯 (屋根用) (GZACCR-20) ※ 塗装溶融55%アルミニウム-亜鉛合金めっき鋼板及び鋼帯 (屋根用) (GGLCCR-20-AZ) JISG3322 鋼板の厚さ (mm) 一般部 ※0.4 ・ 谷部 ※0.4 ・ 建築基準法に基づき定まる風圧力に対応した工法 ※ 図示による 下葺材料 ・アスファルトルーフィング940 ・改質アスファルトルーフィング下葺材</td><td rowspan="2">2 折板葺 (13.3.2～3) 材種 ※ 塗装溶融亜鉛めっき鋼板及び鋼帯 (屋根用) (GOGCR-20-Z25) (表13.2.1) ・ ポリ塩化ビニル被覆金属板及び金属帯 (A種、SG) ・ 塗装溶融亜鉛-5%アルミニウム合金めっき鋼板及び鋼帯 (屋根用) (GZACCR-20) ・ 塗装溶融55%アルミニウム-亜鉛合金めっき鋼板及び鋼帯 (屋根用) 種類 山高 mm 山のピッチ mm (13.3.2) 厚さ mm 形による区分 ※重ね形 ・ はげ絡め形 ・ かん合形 タイトフレーム、けらば納めは屋根ふき工法に応じた専門業者の仕様による。 建築基準法に基づき定まる耐風圧に対応した工法 ※ 図示による</td><td rowspan="2">3 とい (13.5.2) 軒どい ・ たてどい ・ とい受け金物 ※ 亜鉛めっき ・ ステンレス (SUS304) 足金物 ※ 溶融亜鉛めっき ・ ステンレス (SUS304)</td><td rowspan="2">4 ルーフドレン 型式 () ※ 打込み ・ 後付け</td></tr><tr><td></td></tr><tr><td rowspan="2">5</td><td rowspan="2">鋼管製などの防露巻工法 (13.5.2.3) (13.5.3)</td><td rowspan="2">防露巻き仕様 ・ 防露部 高さ (mm) 床 ※150 天井 ※30 防露材 防露材のホルムアルデヒドの放散量 ※ F☆☆☆☆ (13.5.2.3) (表13.5.3) 屋内見え掛りの場合 ※屋内床：ステンレス鋼板床 (厚0.2mm)、天井取合い部：廻り縁 防露を行わない場合 ※ステンレス製シーリングプレートを取り付ける (床、天井共)</td><td rowspan="2">14 金 属 工 事 1 ステンレス (14.2.1) (表14.2.1) <table><tr><td>種 類</td><td>表面仕上げの種類</td><td>施 工 箇 所</td></tr><tr><td>・ SUS304</td><td>※H₂ (JIS)</td><td></td></tr><tr><td>・ SUS304</td><td>・ 磨面</td><td></td></tr><tr><td>・</td><td></td><td></td></tr></table></td><td rowspan="2">3 アルミニウム及びアルミニウム合金 (14.2.1) (表14.2.1) <table><tr><td>表面処理の種類</td><td>施 工 箇 所</td></tr><tr><td>・</td><td></td></tr><tr><td>・</td><td></td></tr><tr><td>・</td><td></td></tr></table> 皮膜の品質試験 ・ 行う ※行わない (試験成績書の提出)</td><td rowspan="2">4 鉄鋼の亜鉛めっき (14.2.2) (表14.2.2) <table><tr><td>種 別</td><td>施工箇所</td><td>種 別</td><td>施工箇所</td></tr><tr><td></td><td></td><td></td><td></td></tr><tr><td></td><td></td><td></td><td></td></tr></table></td><td rowspan="2">5 軽量鉄骨天井下地 (14.4.2) (表14.4.1) 野縁などの種類 (JIS A 6517) 屋外 ・ 19形 ※25形 (14.4.2) 天井のふところ及び1.5m以上の補強 (14.4.4.8) <table><tr><td>適用箇所</td><td>仕 様</td><td>適用箇所</td><td>仕 様</td></tr><tr><td></td><td></td><td></td><td></td></tr><tr><td></td><td></td><td></td><td></td></tr></table></td><td rowspan="2">・耐震性を考慮した補強 (14.4.4.8) <table><tr><td>適用箇所</td><td>仕 様</td><td>適用箇所</td><td>仕 様</td></tr><tr><td></td><td></td><td></td><td></td></tr><tr><td></td><td></td><td></td><td></td></tr></table></td><td rowspan="2">・屋外における耐風圧性を考慮した補強 (14.4.4.8) <table><tr><td>適用箇所</td><td>仕 様</td><td>適用箇所</td><td>仕 様</td></tr><tr><td></td><td></td><td></td><td></td></tr><tr><td></td><td></td><td></td><td></td></tr></table></td><td rowspan="2">・特定天井 適用箇所、仕様 ※図示による</td></tr><tr><td></td></tr><tr><td rowspan="2">6</td><td rowspan="2">軽量鉄骨壁下地 (14.5.3)</td><td rowspan="2">スタッド、ランナーの種類 (JIS A 6517) ・ 50形 ・ 65形 ・ 90形 ・ 100形 (14.5.3) (表14.5.1)</td><td rowspan="2"></td><td rowspan="2"></td><td rowspan="2"></td></tr><tr><td></td></tr></table>	(表9.7.1) シーリング材の種類 JIS A5759					記号 主成分による区分					金 属	被着体の組合せ					金 属	MS-2	変成シリコーン系		コンクリート	SR-1	シリコーン系		ガラス	MS-2	変成シリコーン系		石、タイル	MS-2	変成シリコーン系		樹脂製建具	A L C (注1) 仕上げなし	PU-2	ポリウレタン系		押し成形セメント板	MS-2	変成シリコーン系		樹脂製建具	MS-2	変成シリコーン系		コンクリート	SR-1	シリコーン系		ガラス	MS-2	変成シリコーン系		ガラス	石	MS-2	変成シリコーン系		外壁乾式工法の目地	PS-2	ポリサルファイド系		コンクリート	MS-2	変成シリコーン系		打継目地	PS-2	ポリサルファイド系		ひび割れ	PU-2	ポリウレタン系		A L C (注1) 仕上げあり	仕上げなし	MS-2	変成シリコーン系		仕上げあり	PU-2	ポリウレタン系		押し成形セメント板	MS-2	変成シリコーン系		押し成形セメント板	PU-2	ポリウレタン系		浴室、浴槽	SR-1	シリコーン系		水回り	キッチン、キャビネット回り	SR-1	シリコーン系		洗面、化粧台回り	(注) 2			タイル (伸縮調整目地)	PS-2	ポリサルファイド系		アルミニウム製建具等の工場シール	(注) 4			(注) 1. 「仕上げあり」とは、シーリング材表面に仕上塗材、吹付け又は塗装を行う場合を示す。なお、仕上げを行わない場合は特記による。 2. 被着体が A L C パネルの場合に用いるシーリング材は、JIS A 1439 (建築用シーリング材の試験方法) に基づく養生後の引張接着性試験における50%引張応力か0.2N/mm ² 以下の製品を使用する。 3. 防かびタイプの1成分形シリコーン系とする。 4. 現場施工のシーリング材と打継が発生する場合の工場シーリング材を示す。 5. 異種シーリング材が接する場合は、監督員と協議する。 6. 外壁壁タイル接着剤張りにおける伸縮調整目地は、11.3.4(イ)による。				8	シーリング材の試験 (9.7.5)	接着性試験 ※ 簡易接着性試験 ・ 引張接着性試験 (9.7.5)									10	天然石 (10.2.1～2)	・石材の品質 床 ※2等品 ・ その他 ※1等品 (10.2.1) (10.2.2)	<table><tr><td colspan="5">(10.2.1) (10.2.2)</td></tr><tr><td colspan="5">施工箇所 種類・産地・名称 厚さ 仕上げの種類 工 法</td></tr><tr><td>・</td><td></td><td></td><td></td><td></td></tr><tr><td>・</td><td></td><td></td><td></td><td></td></tr><tr><td>・</td><td></td><td></td><td></td><td></td></tr><tr><td>・</td><td></td><td></td><td></td><td></td></tr></table>	(10.2.1) (10.2.2)					施工箇所 種類・産地・名称 厚さ 仕上げの種類 工 法					・					・					・					・					建築基準法に基づき定められた風速 (V0) 及び建築基準法に基づき定められた地表面粗度区分 ※図示による	2 取付け金物 (10.2.2)	乾式工法用金物式 ・ スライド方式 ・ ロッキング方式 (10.2.2) (表10.2.4)	3 その他の材料 (10.2.3)	・石裏面処理材 () (10.2.3) ・裏打ち処理材 () ・ドレンパイプの材質 () ・金物固定充填材料 () ・浸透性吸水防止剤 ※図示による ・専門工事業者の指定する製品と、実績等の資料を監督員に提出する		11	伸縮調整目地及びひび割れ誘発目地 (11.1.3)	・外壁の伸縮調整目地 ※図示による ※表11.1.1による。 ※ 下地ひび割れ誘発目地、打継ぎ目地、構造スリットの位置及び他部材との取合い部には、伸縮調整目地を設ける。	2 施工後の確認及び試験 (11.1.7)	※ 材料による確認 ※ 屋外のタイル張り及び吹抜け部分 ・ () ・ 引張接着試験 ※ 行う ・ 行わない	タイルの種類 ※標準色 ・ 特注色 (11.1.2～1.4) 役物使用箇所 ※各部の形状は図示による 内 装 出隅 天端 (標準一体成型品以外は接着成型品とする) 外 装 出隅、窓台、マガサ タイルの試験張り ※行わない ・ 行う () タイルの見本焼き ※行わない ・ 行う ()	下地コンクリート素地面 (11.2～3.7) 適用タイル 躯体表面 下地モルタル塗り 工 法 ・小口タイル ・MCR工法 ※密着工法 ・二丁掛タイル ・目尻し工法 ・モルタル下塗り ・改良圧着張り (高圧水洗) ・行わない ・接着剤張り MCR工法 MCR工法の仕様はシート製造所若しくは販売店の仕様による。 施工箇所の躯体の増打ちは、図示による。 目尻し工法 高圧水洗による目尻しは、50N/mm ² の水圧で2.5分/m ² とし、仕上り面の程度は監督員の承諾を受ける。 施工箇所の躯体の増打ちは、図示による。 ポリマーセメントモルタルの調合は、15.2.3(4)による。		4	セメントモルタルによるセラミックタイル張り (11.2.5)	・タイル張りの種類 工法 (表11.2.2) <table><tr><td>施工箇所</td><td>形状 (mm)</td><td>きじ</td><td>うわぐすり</td><td>工法</td></tr><tr><td rowspan="3">壁</td><td></td><td></td><td></td><td>※密着張り ・改良圧着張り ・改良圧着張り ・ユニットタイル ・ユニットタイル ・その他のタイル</td></tr><tr><td></td><td></td><td></td><td></td></tr><tr><td></td><td></td><td></td><td></td></tr><tr><td rowspan="3">床</td><td></td><td></td><td></td><td></td></tr><tr><td></td><td></td><td></td><td></td></tr><tr><td></td><td></td><td></td><td></td></tr></table>	施工箇所	形状 (mm)	きじ	うわぐすり	工法	壁				※密着張り ・改良圧着張り ・改良圧着張り ・ユニットタイル ・ユニットタイル ・その他のタイル									床													(11.3.1) (11.3.2) <table><tr><td>施工箇所</td><td>形状 (mm)</td><td>きじ</td><td>うわぐすり</td><td>そ の 他</td></tr><tr><td></td><td></td><td></td><td></td><td></td></tr><tr><td></td><td></td><td></td><td></td><td></td></tr><tr><td></td><td></td><td></td><td></td><td></td></tr></table>	施工箇所	形状 (mm)	きじ	うわぐすり	そ の 他																有機質接着剤の種類 (11.3.3) ・タイプⅠ ・タイプⅡ ・その他 () ※ F☆☆☆☆ ・		5	接着剤によるセラミックタイル張り (11.3.1～2)	12 1 適用基準等	※ 「建築標準仕様書」 12.1.1 : 内装の木下地、木造及び木仕上げの工事 ・ 木造建築工事標準仕様書 (官庁登録関係一基準) : 軸組工法等の木造建築工事に適用 ・ 住宅金融支援機構木造住宅工事仕様書 (最新版) の木造躯体工事 ・ 福山市公共建築物等木材利用促進方針	2 寸法	図面上の寸法は構造材はひき立て寸法、造作材は仕上り寸法とする。	3 表面仕上げ (12.1.4)	見え掛り面の表面仕上げ 見え掛り面の表面仕上げ程度は、プレーナー加工のうえ、超滑動機械かんな、サンダー等により、使用箇所、樹種、仕上げ等に適したものとす	4 木材の含水率 (12.2.1.4) (表12.2.1)	下地材 ※A種 ・B種 ※15%以下 造作材 ※A種 ・B種 ※15%以下 (ただし、5～8項で含水率が規定されているものは、その規定による)	ホルムアルデヒドの放散量 ※F☆☆☆☆ (※1) ・ ※1 : F☆☆☆☆又はホルムアルデヒド放散量表示がない場合は、 塗装していないものは「非ホルムアルデヒド系接着剤使用」 塗装したものは「非ホルムアルデヒド系接着剤及びホルムアルデヒドを放散しない塗料使用」 化粧加工したものは「非ホルムアルデヒド系接着剤及びホルムアルデヒドを放散しない材料使用」		5	製材	「製材の日本農林規格」による製材 ・下地用針葉樹製材 樹種、寸法、等級、形状(厚材・押角)、含水率、保存処理、表面の材質 <table><tr><td>施工箇所</td><td>樹種</td><td>寸法</td><td>等級</td><td>形状 (厚材・押角)</td><td>含水率</td><td>保存処理</td><td>表面の材質</td></tr><tr><td rowspan="4">・</td><td rowspan="4">・</td><td rowspan="4">・</td><td rowspan="4">・</td><td rowspan="4">・</td><td rowspan="4">・</td><td rowspan="4">・</td><td rowspan="4">・</td></tr><tr><td>・1級 ※2級</td><td>・ %以下</td></tr><tr><td>・1級 ※2級</td><td>・ %以下</td></tr><tr><td>・1級 ※2級</td><td>・ %以下</td></tr></table>	施工箇所	樹種	寸法	等級	形状 (厚材・押角)	含水率	保存処理	表面の材質	・	・	・	・	・	・	・	・	・1級 ※2級	・ %以下	・1級 ※2級	・ %以下	・1級 ※2級	・ %以下	・広葉樹製材 樹種、寸法、等級、含水率、保存処理、表面の材質 <table><tr><td>施工箇所</td><td>樹種</td><td>寸法</td><td>等級</td><td>含水率</td><td>保存処理</td><td>表面の材質</td></tr><tr><td rowspan="4">・</td><td rowspan="4">・</td><td rowspan="4">・</td><td rowspan="4">・</td><td rowspan="4">・</td><td rowspan="4">・</td><td rowspan="4">・</td><td rowspan="4">・</td></tr><tr><td>・特等 ※1等・2等</td><td>※10%以下</td></tr><tr><td>・特等 ※1等・2等</td><td>※10%以下</td></tr><tr><td>・特等 ※1等・2等</td><td>※10%以下</td></tr></table>	施工箇所	樹種	寸法	等級	含水率	保存処理	表面の材質	・	・	・	・	・	・	・	・	・特等 ※1等・2等	※10%以下	・特等 ※1等・2等	※10%以下	・特等 ※1等・2等	※10%以下		「製材の日本農林規格」以外による製材 ・下地、造作及び仕上げに用いる製材 樹種、寸法、表面の品質、防虫処理、含水率 <table><tr><td>施工箇所</td><td>樹種</td><td>寸法</td><td>表面の品質</td><td>防虫処理</td><td>含水率</td></tr><tr><td rowspan="4">・</td><td rowspan="4">・</td><td rowspan="4">・</td><td rowspan="4">・</td><td rowspan="4">・</td><td rowspan="4">・</td></tr><tr><td>・ %以下</td></tr><tr><td>・ %以下</td></tr><tr><td>・ %以下</td></tr></table>	施工箇所	樹種	寸法	表面の品質	防虫処理	含水率	・	・	・	・	・	・	・ %以下	・ %以下	・ %以下	・造作材の表面の品質 ※A種 ・B種 (表12.2.2) <table><tr><td>区分</td><td>樹種</td></tr><tr><td>下地材</td><td>・杉 ・松 ・ ()</td></tr><tr><td>壁・天井下地</td><td></td></tr><tr><td>畳下・下張り用床板等</td><td>・杉 ・松 ・ひのき ・ ()</td></tr><tr><td>造作材</td><td></td></tr></table>	区分	樹種	下地材	・杉 ・松 ・ ()	壁・天井下地		畳下・下張り用床板等	・杉 ・松 ・ひのき ・ ()	造作材			6	造作用集成材 (12.2.1.3)	「集成材の日本農林規格」による造作用集成材 (12.2.1.3) ・造作用集成材 単材の樹種及び厚さ <table><tr><td>施工箇所</td><td>樹種名</td><td>単材の厚さ (mm)</td><td>施工箇所</td><td>樹種名</td><td>単材の厚さ (mm)</td></tr><tr><td></td><td></td><td></td><td></td><td></td><td></td></tr></table>	施工箇所	樹種名	単材の厚さ (mm)	施工箇所	樹種名	単材の厚さ (mm)							・化粧ばり造作用集成材 <table><tr><td>施工箇所</td><td>見付け材面の品質</td><td>芯材の樹種名</td><td>化粧薄板の樹種名</td><td>化粧薄板の厚さ (mm)</td></tr><tr><td>柱</td><td>※1等</td><td></td><td>杉</td><td>※1.0以上</td></tr><tr><td>かも居、なげし、廻縁</td><td>※1等</td><td></td><td>杉</td><td>※0.5以上</td></tr><tr><td>天井板</td><td>※1等</td><td></td><td>杉</td><td>※0.2以上</td></tr><tr><td>敷居</td><td>※1等</td><td></td><td></td><td>※1.5以上</td></tr><tr><td>カウンター</td><td>—</td><td></td><td>メラミン樹脂化粧板</td><td>※1.0以上</td></tr></table>	施工箇所	見付け材面の品質	芯材の樹種名	化粧薄板の樹種名	化粧薄板の厚さ (mm)	柱	※1等		杉	※1.0以上	かも居、なげし、廻縁	※1等		杉	※0.5以上	天井板	※1等		杉	※0.2以上	敷居	※1等			※1.5以上	カウンター	—		メラミン樹脂化粧板	※1.0以上	・化粧ばり構造用集成柱 <table><tr><td>施工箇所</td><td>芯材の樹種名</td><td>化粧薄板の樹種名</td><td>化粧薄板の厚さ (mm)</td></tr><tr><td></td><td></td><td></td><td></td></tr><tr><td></td><td></td><td></td><td></td></tr><tr><td></td><td></td><td></td><td></td></tr><tr><td></td><td></td><td></td><td></td></tr></table>	施工箇所	芯材の樹種名	化粧薄板の樹種名	化粧薄板の厚さ (mm)																	「集成材の日本農林規格」以外による造作用集成材 ・造作用集成材 単材の樹種及び厚さ <table><tr><td>施工箇所</td><td>見付け材面の品質</td><td>樹種名</td><td>単材の厚さ (mm)</td><td>含水率</td></tr><tr><td></td><td></td><td></td><td></td><td>※15%以下</td></tr><tr><td></td><td></td><td></td><td></td><td>※15%以下</td></tr><tr><td></td><td></td><td></td><td></td><td>※15%以下</td></tr></table>	施工箇所	見付け材面の品質	樹種名	単材の厚さ (mm)	含水率					※15%以下					※15%以下					※15%以下	・化粧ばり造作用集成材 <table><tr><td>施工箇所</td><td>見付け材面の品質</td><td>芯材の樹種名</td><td>化粧薄板の樹種名</td><td>化粧薄板の厚さ (mm)</td><td>含水率</td></tr><tr><td></td><td></td><td></td><td></td><td></td><td>※15%以下</td></tr><tr><td></td><td></td><td></td><td></td><td></td><td>※15%以下</td></tr><tr><td></td><td></td><td></td><td></td><td></td><td>※15%以下</td></tr></table>	施工箇所	見付け材面の品質	芯材の樹種名	化粧薄板の樹種名	化粧薄板の厚さ (mm)	含水率						※15%以下						※15%以下						※15%以下	・化粧ばり構造用集成柱 <table><tr><td>施工箇所</td><td>見付け材面の品質</td><td>芯材の樹種名</td><td>化粧薄板の樹種名</td><td>化粧薄板の厚さ (mm)</td><td>含水率</td></tr><tr><td></td><td></td><td></td><td></td><td></td><td>※15%以下</td></tr><tr><td></td><td></td><td></td><td></td><td></td><td>※15%以下</td></tr><tr><td></td><td></td><td></td><td></td><td></td><td>※15%以下</td></tr></table>	施工箇所	見付け材面の品質	芯材の樹種名	化粧薄板の樹種名	化粧薄板の厚さ (mm)	含水率						※15%以下						※15%以下						※15%以下		7	造作用単板積層材 (12.2.1.4)	「JAS0701」に規定する造作用単板積層材 (12.2.1.4) ・単板積層材 <table><tr><td>施工箇所</td><td>表面の品質</td><td>防虫処理</td></tr><tr><td></td><td></td><td></td></tr></table>	施工箇所	表面の品質	防虫処理				「JAS0701」に規定するもの以外の造作用単板積層材 ・単板積層材 <table><tr><td>施工箇所</td><td>表面の品質</td><td>防虫処理</td><td>含水率</td></tr><tr><td></td><td></td><td></td><td>※14%以下</td></tr><tr><td></td><td></td><td></td><td>※14%以下</td></tr></table>	施工箇所	表面の品質	防虫処理	含水率				※14%以下				※14%以下	「JAS 3079」に規定する直交集成板 ・直交集成材 <table><tr><td>品名</td><td>曲げ強度 (強度等級)</td><td>種別</td><td>接着性能 (使用環境)</td><td>樹種名</td><td>寸法</td></tr><tr><td></td><td></td><td></td><td></td><td></td><td></td></tr></table>	品名	曲げ強度 (強度等級)	種別	接着性能 (使用環境)	樹種名	寸法								8	直交集成材 (12.2.1.5)	「JAS 3079」に規定する直交集成板 ・直交集成材 <table><tr><td>品名</td><td>曲げ強度 (強度等級)</td><td>種別</td><td>接着性能 (使用環境)</td><td>樹種名</td><td>寸法</td></tr><tr><td></td><td></td><td></td><td></td><td></td><td></td></tr></table>	品名	曲げ強度 (強度等級)	種別	接着性能 (使用環境)	樹種名	寸法							「JAS 3079」に規定するもの以外の直交集成材 ・直交集成材 <table><tr><td>品名</td><td>曲げ強度 (強度等級)</td><td>種別</td><td>接着性能 (使用環境)</td><td>樹種名</td><td>寸法</td></tr><tr><td></td><td></td><td></td><td></td><td></td><td></td></tr></table>	品名	曲げ強度 (強度等級)	種別	接着性能 (使用環境)	樹種名	寸法								9	合板等 (12.2.1.6)	「合板の日本農林規格」による下地用合板 ・普通合板 <table><tr><td>厚さ (mm)</td><td>接着の程度</td><td>表面の品質</td></tr><tr><td>※5.5</td><td>※ 類 ・2類</td><td>・1等 ※2等</td></tr></table>	厚さ (mm)	接着の程度	表面の品質	※5.5	※ 類 ・2類	・1等 ※2等	・構造用合板 <table><tr><td>厚さ (mm)</td><td>接着の程度</td><td>表面の品質</td></tr><tr><td>※12</td><td>・特類 ※1類</td><td>※C-D</td></tr></table>	厚さ (mm)	接着の程度	表面の品質	※12	・特類 ※1類	※C-D	その他合板 ・「JIS A 5908」によるパーティクルボード <table><tr><td>厚さ (mm)</td><td>耐水性</td><td>曲げ強さ</td></tr><tr><td>※15</td><td>・M347 ・P347</td><td>・1847 ※1347 ・847</td></tr></table>	厚さ (mm)	耐水性	曲げ強さ	※15	・M347 ・P347	・1847 ※1347 ・847	・「JAS 0390」による構造用パネル <table><tr><td>厚さ (mm)</td><td>寸 法</td></tr><tr><td></td><td></td></tr><tr><td></td><td></td></tr></table>	厚さ (mm)	寸 法					・「JIS A 5905」によるミディアムデンシティファイバーボード (MDF) <table><tr><td>厚さ (mm)</td><td>耐水性</td><td>曲げ強さ</td></tr><tr><td></td><td></td><td></td></tr><tr><td></td><td></td><td></td></tr></table>	厚さ (mm)	耐水性	曲げ強さ								10	接合具等 (12.2.2.1～3)	釘 湿潤状態となる場所 ※ステンレス製 (12.2.2.1) それ以外の場所 ※表面処理された鉄製 木ねじ ※ステンレス 諸金物 ※重鉛めつき品 接着剤 ホルムアルデヒドの放散量 ※ F☆☆☆☆ (12.2.2.3)	11 防蟻・防蟻処理 (12.3.1) (12.3.1.7～2)	・防蟻・防蟻処理が必要な樹種による製材 (12.3.1) 適用部位 () ・薬剤の加圧注入による防蟻・防蟻処理 (12.3.1.7) <table><tr><td>適用部位</td><td>保存処理性能区分</td></tr><tr><td></td><td>・K2 ・K3 ・K4</td></tr></table>	適用部位	保存処理性能区分		・K2 ・K3 ・K4	・薬剤の塗布等による防蟻・防蟻処理 (12.3.1.4) <table><tr><td>適用部位</td><td>処理の方法</td></tr><tr><td></td><td>※特記なき場合は、薬剤の製造所の仕様による。</td></tr></table>	適用部位	処理の方法		※特記なき場合は、薬剤の製造所の仕様による。	・薬剤の接着剤への混入による防蟻・防蟻処理 (12.3.1.9) 適用部位 () ・合板等の加圧注入による防蟻・防蟻処理 (12.3.1.1) 保存処理性能区分 ・K3 ・ ()		12	防虫処理 (12.3.2)	・行う (JAS保存処理の性能区分K1) ・行わない (12.3.2) 13 鉄筋コンクリート造等の内部間仕切軸組及び床組 (12.4.1) 間仕切軸組に用いる木材 (・杉 ・松) (12.4.1) 床組に用いる木材 (・杉 ・松) (12.4.1)	14 窓、出入口その他 (12.5.1) 窓、出入口その他に用いる木材 (・ひのき ・) (12.5.1) 吊元栓、水掛りの下枠及び敷居 (・ひのき ・) (12.5.1) その他 (・松 ・杉 ・) (12.5.1)	15 床板張り (12.6.1) 縁甲板及び上がりがまに用いる木材 (・ひのき ・) (12.6.1)	16 壁及び天井下地 (12.7.1) 木材 (・杉 ・松) (12.7.1)		13	長尺金属板葺 (13.2.2～3)	形式 ・ 立て平葺 ・ 心木なし瓦葺葺 ・ 横葺 (13.2.2～3) 種類 ・ 塗装溶融亜鉛めっき鋼板及び鋼帯 (屋根用) (GOGCR-20-Z25) (表13.2.1) ・ 塗装溶融亜鉛めっき鋼板及び鋼帯 (A種、SG) ・ ポリ塩化ビニル被覆金属板及び金属帯 (A種、SG) ・ 塗装溶融亜鉛-5%アルミニウム合金めっき鋼板及び鋼帯 (屋根用) (GZACCR-20) ※ 塗装溶融55%アルミニウム-亜鉛合金めっき鋼板及び鋼帯 (屋根用) (GGLCCR-20-AZ) JISG3322 鋼板の厚さ (mm) 一般部 ※0.4 ・ 谷部 ※0.4 ・ 建築基準法に基づき定まる風圧力に対応した工法 ※ 図示による 下葺材料 ・アスファルトルーフィング940 ・改質アスファルトルーフィング下葺材	2 折板葺 (13.3.2～3) 材種 ※ 塗装溶融亜鉛めっき鋼板及び鋼帯 (屋根用) (GOGCR-20-Z25) (表13.2.1) ・ ポリ塩化ビニル被覆金属板及び金属帯 (A種、SG) ・ 塗装溶融亜鉛-5%アルミニウム合金めっき鋼板及び鋼帯 (屋根用) (GZACCR-20) ・ 塗装溶融55%アルミニウム-亜鉛合金めっき鋼板及び鋼帯 (屋根用) 種類 山高 mm 山のピッチ mm (13.3.2) 厚さ mm 形による区分 ※重ね形 ・ はげ絡め形 ・ かん合形 タイトフレーム、けらば納めは屋根ふき工法に応じた専門業者の仕様による。 建築基準法に基づき定まる耐風圧に対応した工法 ※ 図示による	3 とい (13.5.2) 軒どい ・ たてどい ・ とい受け金物 ※ 亜鉛めっき ・ ステンレス (SUS304) 足金物 ※ 溶融亜鉛めっき ・ ステンレス (SUS304)	4 ルーフドレン 型式 () ※ 打込み ・ 後付け		5	鋼管製などの防露巻工法 (13.5.2.3) (13.5.3)	防露巻き仕様 ・ 防露部 高さ (mm) 床 ※150 天井 ※30 防露材 防露材のホルムアルデヒドの放散量 ※ F☆☆☆☆ (13.5.2.3) (表13.5.3) 屋内見え掛りの場合 ※屋内床：ステンレス鋼板床 (厚0.2mm)、天井取合い部：廻り縁 防露を行わない場合 ※ステンレス製シーリングプレートを取り付ける (床、天井共)	14 金 属 工 事 1 ステンレス (14.2.1) (表14.2.1) <table><tr><td>種 類</td><td>表面仕上げの種類</td><td>施 工 箇 所</td></tr><tr><td>・ SUS304</td><td>※H₂ (JIS)</td><td></td></tr><tr><td>・ SUS304</td><td>・ 磨面</td><td></td></tr><tr><td>・</td><td></td><td></td></tr></table>	種 類	表面仕上げの種類	施 工 箇 所	・ SUS304	※H ₂ (JIS)		・ SUS304	・ 磨面		・			3 アルミニウム及びアルミニウム合金 (14.2.1) (表14.2.1) <table><tr><td>表面処理の種類</td><td>施 工 箇 所</td></tr><tr><td>・</td><td></td></tr><tr><td>・</td><td></td></tr><tr><td>・</td><td></td></tr></table> 皮膜の品質試験 ・ 行う ※行わない (試験成績書の提出)	表面処理の種類	施 工 箇 所	・		・		・		4 鉄鋼の亜鉛めっき (14.2.2) (表14.2.2) <table><tr><td>種 別</td><td>施工箇所</td><td>種 別</td><td>施工箇所</td></tr><tr><td></td><td></td><td></td><td></td></tr><tr><td></td><td></td><td></td><td></td></tr></table>	種 別	施工箇所	種 別	施工箇所									5 軽量鉄骨天井下地 (14.4.2) (表14.4.1) 野縁などの種類 (JIS A 6517) 屋外 ・ 19形 ※25形 (14.4.2) 天井のふところ及び1.5m以上の補強 (14.4.4.8) <table><tr><td>適用箇所</td><td>仕 様</td><td>適用箇所</td><td>仕 様</td></tr><tr><td></td><td></td><td></td><td></td></tr><tr><td></td><td></td><td></td><td></td></tr></table>	適用箇所	仕 様	適用箇所	仕 様									・耐震性を考慮した補強 (14.4.4.8) <table><tr><td>適用箇所</td><td>仕 様</td><td>適用箇所</td><td>仕 様</td></tr><tr><td></td><td></td><td></td><td></td></tr><tr><td></td><td></td><td></td><td></td></tr></table>	適用箇所	仕 様	適用箇所	仕 様									・屋外における耐風圧性を考慮した補強 (14.4.4.8) <table><tr><td>適用箇所</td><td>仕 様</td><td>適用箇所</td><td>仕 様</td></tr><tr><td></td><td></td><td></td><td></td></tr><tr><td></td><td></td><td></td><td></td></tr></table>	適用箇所	仕 様	適用箇所	仕 様									・特定天井 適用箇所、仕様 ※図示による		6	軽量鉄骨壁下地 (14.5.3)	スタッド、ランナーの種類 (JIS A 6517) ・ 50形 ・ 65形 ・ 90形 ・ 100形 (14.5.3) (表14.5.1)				
			(表9.7.1) シーリング材の種類 JIS A5759	
記号 主成分による区分	
金 属	被着体の組合せ	
	金 属	MS-2	変成シリコーン系	
	コンクリート	SR-1	シリコーン系	
	ガラス	MS-2	変成シリコーン系	
	石、タイル	MS-2	変成シリコーン系	
樹脂製建具	A L C (注1) 仕上げなし	PU-2	ポリウレタン系	
	押し成形セメント板	MS-2	変成シリコーン系	
	樹脂製建具	MS-2	変成シリコーン系	
	コンクリート	SR-1	シリコーン系	
	ガラス	MS-2	変成シリコーン系	
ガラス	石	MS-2	変成シリコーン系	
	外壁乾式工法の目地	PS-2	ポリサルファイド系	
	コンクリート	MS-2	変成シリコーン系	
	打継目地	PS-2	ポリサルファイド系	
	ひび割れ	PU-2	ポリウレタン系	
A L C (注1) 仕上げあり	仕上げなし	MS-2	変成シリコーン系	
	仕上げあり	PU-2	ポリウレタン系	
	押し成形セメント板	MS-2	変成シリコーン系	
	押し成形セメント板	PU-2	ポリウレタン系	
	浴室、浴槽	SR-1	シリコーン系	
水回り	キッチン、キャビネット回り	SR-1	シリコーン系	
	洗面、化粧台回り	(注) 2	
	タイル (伸縮調整目地)	PS-2	ポリサルファイド系	
	アルミニウム製建具等の工場シール	(注) 4	
	(注) 1. 「仕上げあり」とは、シーリング材表面に仕上塗材、吹付け又は塗装を行う場合を示す。なお、仕上げを行わない場合は特記による。 2. 被着体が A L C パネルの場合に用いるシーリング材は、JIS A 1439 (建築用シーリング材の試験方法) に基づく養生後の引張接着性試験における50%引張応力か0.2N/mm ² 以下の製品を使用する。 3. 防かびタイプの1成分形シリコーン系とする。 4. 現場施工のシーリング材と打継が発生する場合の工場シーリング材を示す。 5. 異種シーリング材が接する場合は、監督員と協議する。 6. 外壁壁タイル接着剤張りにおける伸縮調整目地は、11.3.4(イ)による。	
8	シーリング材の試験 (9.7.5)	接着性試験 ※ 簡易接着性試験 ・ 引張接着性試験 (9.7.5)	
10	天然石 (10.2.1～2)	・石材の品質 床 ※2等品 ・ その他 ※1等品 (10.2.1) (10.2.2)	<table><tr><td colspan="5">(10.2.1) (10.2.2)</td></tr><tr><td colspan="5">施工箇所 種類・産地・名称 厚さ 仕上げの種類 工 法</td></tr><tr><td>・</td><td></td><td></td><td></td><td></td></tr><tr><td>・</td><td></td><td></td><td></td><td></td></tr><tr><td>・</td><td></td><td></td><td></td><td></td></tr><tr><td>・</td><td></td><td></td><td></td><td></td></tr></table>	(10.2.1) (10.2.2)					施工箇所 種類・産地・名称 厚さ 仕上げの種類 工 法					・					・					・					・					建築基準法に基づき定められた風速 (V0) 及び建築基準法に基づき定められた地表面粗度区分 ※図示による	2 取付け金物 (10.2.2)	乾式工法用金物式 ・ スライド方式 ・ ロッキング方式 (10.2.2) (表10.2.4)	3 その他の材料 (10.2.3)	・石裏面処理材 () (10.2.3) ・裏打ち処理材 () ・ドレンパイプの材質 () ・金物固定充填材料 () ・浸透性吸水防止剤 ※図示による ・専門工事業者の指定する製品と、実績等の資料を監督員に提出する	
				(10.2.1) (10.2.2)	
施工箇所 種類・産地・名称 厚さ 仕上げの種類 工 法	
・	
・	
・	
・	
11	伸縮調整目地及びひび割れ誘発目地 (11.1.3)	・外壁の伸縮調整目地 ※図示による ※表11.1.1による。 ※ 下地ひび割れ誘発目地、打継ぎ目地、構造スリットの位置及び他部材との取合い部には、伸縮調整目地を設ける。	2 施工後の確認及び試験 (11.1.7)	※ 材料による確認 ※ 屋外のタイル張り及び吹抜け部分 ・ () ・ 引張接着試験 ※ 行う ・ 行わない	タイルの種類 ※標準色 ・ 特注色 (11.1.2～1.4) 役物使用箇所 ※各部の形状は図示による 内 装 出隅 天端 (標準一体成型品以外は接着成型品とする) 外 装 出隅、窓台、マガサ タイルの試験張り ※行わない ・ 行う () タイルの見本焼き ※行わない ・ 行う ()	下地コンクリート素地面 (11.2～3.7) 適用タイル 躯体表面 下地モルタル塗り 工 法 ・小口タイル ・MCR工法 ※密着工法 ・二丁掛タイル ・目尻し工法 ・モルタル下塗り ・改良圧着張り (高圧水洗) ・行わない ・接着剤張り MCR工法 MCR工法の仕様はシート製造所若しくは販売店の仕様による。 施工箇所の躯体の増打ちは、図示による。 目尻し工法 高圧水洗による目尻しは、50N/mm ² の水圧で2.5分/m ² とし、仕上り面の程度は監督員の承諾を受ける。 施工箇所の躯体の増打ちは、図示による。 ポリマーセメントモルタルの調合は、15.2.3(4)による。	
4	セメントモルタルによるセラミックタイル張り (11.2.5)	・タイル張りの種類 工法 (表11.2.2) <table><tr><td>施工箇所</td><td>形状 (mm)</td><td>きじ</td><td>うわぐすり</td><td>工法</td></tr><tr><td rowspan="3">壁</td><td></td><td></td><td></td><td>※密着張り ・改良圧着張り ・改良圧着張り ・ユニットタイル ・ユニットタイル ・その他のタイル</td></tr><tr><td></td><td></td><td></td><td></td></tr><tr><td></td><td></td><td></td><td></td></tr><tr><td rowspan="3">床</td><td></td><td></td><td></td><td></td></tr><tr><td></td><td></td><td></td><td></td></tr><tr><td></td><td></td><td></td><td></td></tr></table>	施工箇所	形状 (mm)	きじ	うわぐすり	工法	壁				※密着張り ・改良圧着張り ・改良圧着張り ・ユニットタイル ・ユニットタイル ・その他のタイル									床													(11.3.1) (11.3.2) <table><tr><td>施工箇所</td><td>形状 (mm)</td><td>きじ</td><td>うわぐすり</td><td>そ の 他</td></tr><tr><td></td><td></td><td></td><td></td><td></td></tr><tr><td></td><td></td><td></td><td></td><td></td></tr><tr><td></td><td></td><td></td><td></td><td></td></tr></table>	施工箇所	形状 (mm)	きじ	うわぐすり	そ の 他																有機質接着剤の種類 (11.3.3) ・タイプⅠ ・タイプⅡ ・その他 () ※ F☆☆☆☆ ・	
			施工箇所	形状 (mm)	きじ	うわぐすり	工法	
壁				※密着張り ・改良圧着張り ・改良圧着張り ・ユニットタイル ・ユニットタイル ・その他のタイル	
床	
施工箇所	形状 (mm)	きじ	うわぐすり	そ の 他	
5	接着剤によるセラミックタイル張り (11.3.1～2)	12 1 適用基準等	※ 「建築標準仕様書」 12.1.1 : 内装の木下地、木造及び木仕上げの工事 ・ 木造建築工事標準仕様書 (官庁登録関係一基準) : 軸組工法等の木造建築工事に適用 ・ 住宅金融支援機構木造住宅工事仕様書 (最新版) の木造躯体工事 ・ 福山市公共建築物等木材利用促進方針	2 寸法	図面上の寸法は構造材はひき立て寸法、造作材は仕上り寸法とする。	3 表面仕上げ (12.1.4)	見え掛り面の表面仕上げ 見え掛り面の表面仕上げ程度は、プレーナー加工のうえ、超滑動機械かんな、サンダー等により、使用箇所、樹種、仕上げ等に適したものとす	4 木材の含水率 (12.2.1.4) (表12.2.1)	下地材 ※A種 ・B種 ※15%以下 造作材 ※A種 ・B種 ※15%以下 (ただし、5～8項で含水率が規定されているものは、その規定による)	ホルムアルデヒドの放散量 ※F☆☆☆☆ (※1) ・ ※1 : F☆☆☆☆又はホルムアルデヒド放散量表示がない場合は、 塗装していないものは「非ホルムアルデヒド系接着剤使用」 塗装したものは「非ホルムアルデヒド系接着剤及びホルムアルデヒドを放散しない塗料使用」 化粧加工したものは「非ホルムアルデヒド系接着剤及びホルムアルデヒドを放散しない材料使用」	
5	製材	「製材の日本農林規格」による製材 ・下地用針葉樹製材 樹種、寸法、等級、形状(厚材・押角)、含水率、保存処理、表面の材質 <table><tr><td>施工箇所</td><td>樹種</td><td>寸法</td><td>等級</td><td>形状 (厚材・押角)</td><td>含水率</td><td>保存処理</td><td>表面の材質</td></tr><tr><td rowspan="4">・</td><td rowspan="4">・</td><td rowspan="4">・</td><td rowspan="4">・</td><td rowspan="4">・</td><td rowspan="4">・</td><td rowspan="4">・</td><td rowspan="4">・</td></tr><tr><td>・1級 ※2級</td><td>・ %以下</td></tr><tr><td>・1級 ※2級</td><td>・ %以下</td></tr><tr><td>・1級 ※2級</td><td>・ %以下</td></tr></table>	施工箇所	樹種	寸法	等級	形状 (厚材・押角)	含水率	保存処理	表面の材質	・	・	・	・	・	・	・	・	・1級 ※2級	・ %以下	・1級 ※2級	・ %以下	・1級 ※2級	・ %以下	・広葉樹製材 樹種、寸法、等級、含水率、保存処理、表面の材質 <table><tr><td>施工箇所</td><td>樹種</td><td>寸法</td><td>等級</td><td>含水率</td><td>保存処理</td><td>表面の材質</td></tr><tr><td rowspan="4">・</td><td rowspan="4">・</td><td rowspan="4">・</td><td rowspan="4">・</td><td rowspan="4">・</td><td rowspan="4">・</td><td rowspan="4">・</td><td rowspan="4">・</td></tr><tr><td>・特等 ※1等・2等</td><td>※10%以下</td></tr><tr><td>・特等 ※1等・2等</td><td>※10%以下</td></tr><tr><td>・特等 ※1等・2等</td><td>※10%以下</td></tr></table>	施工箇所	樹種	寸法	等級	含水率	保存処理	表面の材質	・	・	・	・	・	・	・	・	・特等 ※1等・2等	※10%以下	・特等 ※1等・2等	※10%以下	・特等 ※1等・2等	※10%以下	
			施工箇所	樹種	寸法	等級	形状 (厚材・押角)	含水率	保存処理	表面の材質	
・	・	・	・	・	・	・	・	
								・1級 ※2級	・ %以下	
								・1級 ※2級	・ %以下	
								・1級 ※2級	・ %以下	
施工箇所	樹種	寸法	等級	含水率	保存処理	表面の材質	
・	・	・	・	・	・	・	・	
								・特等 ※1等・2等	※10%以下	
								・特等 ※1等・2等	※10%以下	
								・特等 ※1等・2等	※10%以下	
「製材の日本農林規格」以外による製材 ・下地、造作及び仕上げに用いる製材 樹種、寸法、表面の品質、防虫処理、含水率 <table><tr><td>施工箇所</td><td>樹種</td><td>寸法</td><td>表面の品質</td><td>防虫処理</td><td>含水率</td></tr><tr><td rowspan="4">・</td><td rowspan="4">・</td><td rowspan="4">・</td><td rowspan="4">・</td><td rowspan="4">・</td><td rowspan="4">・</td></tr><tr><td>・ %以下</td></tr><tr><td>・ %以下</td></tr><tr><td>・ %以下</td></tr></table>	施工箇所	樹種	寸法	表面の品質	防虫処理	含水率	・	・	・	・	・	・	・ %以下	・ %以下	・ %以下	・造作材の表面の品質 ※A種 ・B種 (表12.2.2) <table><tr><td>区分</td><td>樹種</td></tr><tr><td>下地材</td><td>・杉 ・松 ・ ()</td></tr><tr><td>壁・天井下地</td><td></td></tr><tr><td>畳下・下張り用床板等</td><td>・杉 ・松 ・ひのき ・ ()</td></tr><tr><td>造作材</td><td></td></tr></table>	区分	樹種	下地材	・杉 ・松 ・ ()	壁・天井下地		畳下・下張り用床板等	・杉 ・松 ・ひのき ・ ()	造作材	
	施工箇所	樹種	寸法	表面の品質	防虫処理	含水率	
・	・	・	・	・	・	
						・ %以下	
						・ %以下	
						・ %以下	
区分	樹種	
下地材	・杉 ・松 ・ ()	
壁・天井下地	
畳下・下張り用床板等	・杉 ・松 ・ひのき ・ ()	
造作材	
6	造作用集成材 (12.2.1.3)	「集成材の日本農林規格」による造作用集成材 (12.2.1.3) ・造作用集成材 単材の樹種及び厚さ <table><tr><td>施工箇所</td><td>樹種名</td><td>単材の厚さ (mm)</td><td>施工箇所</td><td>樹種名</td><td>単材の厚さ (mm)</td></tr><tr><td></td><td></td><td></td><td></td><td></td><td></td></tr></table>	施工箇所	樹種名	単材の厚さ (mm)	施工箇所	樹種名	単材の厚さ (mm)							・化粧ばり造作用集成材 <table><tr><td>施工箇所</td><td>見付け材面の品質</td><td>芯材の樹種名</td><td>化粧薄板の樹種名</td><td>化粧薄板の厚さ (mm)</td></tr><tr><td>柱</td><td>※1等</td><td></td><td>杉</td><td>※1.0以上</td></tr><tr><td>かも居、なげし、廻縁</td><td>※1等</td><td></td><td>杉</td><td>※0.5以上</td></tr><tr><td>天井板</td><td>※1等</td><td></td><td>杉</td><td>※0.2以上</td></tr><tr><td>敷居</td><td>※1等</td><td></td><td></td><td>※1.5以上</td></tr><tr><td>カウンター</td><td>—</td><td></td><td>メラミン樹脂化粧板</td><td>※1.0以上</td></tr></table>	施工箇所	見付け材面の品質	芯材の樹種名	化粧薄板の樹種名	化粧薄板の厚さ (mm)	柱	※1等		杉	※1.0以上	かも居、なげし、廻縁	※1等		杉	※0.5以上	天井板	※1等		杉	※0.2以上	敷居	※1等			※1.5以上	カウンター	—		メラミン樹脂化粧板	※1.0以上	・化粧ばり構造用集成柱 <table><tr><td>施工箇所</td><td>芯材の樹種名</td><td>化粧薄板の樹種名</td><td>化粧薄板の厚さ (mm)</td></tr><tr><td></td><td></td><td></td><td></td></tr><tr><td></td><td></td><td></td><td></td></tr><tr><td></td><td></td><td></td><td></td></tr><tr><td></td><td></td><td></td><td></td></tr></table>	施工箇所	芯材の樹種名	化粧薄板の樹種名	化粧薄板の厚さ (mm)																	「集成材の日本農林規格」以外による造作用集成材 ・造作用集成材 単材の樹種及び厚さ <table><tr><td>施工箇所</td><td>見付け材面の品質</td><td>樹種名</td><td>単材の厚さ (mm)</td><td>含水率</td></tr><tr><td></td><td></td><td></td><td></td><td>※15%以下</td></tr><tr><td></td><td></td><td></td><td></td><td>※15%以下</td></tr><tr><td></td><td></td><td></td><td></td><td>※15%以下</td></tr></table>	施工箇所	見付け材面の品質	樹種名	単材の厚さ (mm)	含水率					※15%以下					※15%以下					※15%以下	・化粧ばり造作用集成材 <table><tr><td>施工箇所</td><td>見付け材面の品質</td><td>芯材の樹種名</td><td>化粧薄板の樹種名</td><td>化粧薄板の厚さ (mm)</td><td>含水率</td></tr><tr><td></td><td></td><td></td><td></td><td></td><td>※15%以下</td></tr><tr><td></td><td></td><td></td><td></td><td></td><td>※15%以下</td></tr><tr><td></td><td></td><td></td><td></td><td></td><td>※15%以下</td></tr></table>	施工箇所	見付け材面の品質	芯材の樹種名	化粧薄板の樹種名	化粧薄板の厚さ (mm)	含水率						※15%以下						※15%以下						※15%以下	・化粧ばり構造用集成柱 <table><tr><td>施工箇所</td><td>見付け材面の品質</td><td>芯材の樹種名</td><td>化粧薄板の樹種名</td><td>化粧薄板の厚さ (mm)</td><td>含水率</td></tr><tr><td></td><td></td><td></td><td></td><td></td><td>※15%以下</td></tr><tr><td></td><td></td><td></td><td></td><td></td><td>※15%以下</td></tr><tr><td></td><td></td><td></td><td></td><td></td><td>※15%以下</td></tr></table>	施工箇所	見付け材面の品質	芯材の樹種名	化粧薄板の樹種名	化粧薄板の厚さ (mm)	含水率						※15%以下						※15%以下						※15%以下	
			施工箇所	樹種名	単材の厚さ (mm)	施工箇所	樹種名	単材の厚さ (mm)	
施工箇所	見付け材面の品質	芯材の樹種名	化粧薄板の樹種名	化粧薄板の厚さ (mm)	
柱	※1等		杉	※1.0以上	
かも居、なげし、廻縁	※1等		杉	※0.5以上	
天井板	※1等		杉	※0.2以上	
敷居	※1等			※1.5以上	
カウンター	—		メラミン樹脂化粧板	※1.0以上	
施工箇所	芯材の樹種名	化粧薄板の樹種名	化粧薄板の厚さ (mm)	
施工箇所	見付け材面の品質	樹種名	単材の厚さ (mm)	含水率	
				※15%以下	
				※15%以下	
				※15%以下	
施工箇所	見付け材面の品質	芯材の樹種名	化粧薄板の樹種名	化粧薄板の厚さ (mm)	含水率	
					※15%以下	
					※15%以下	
					※15%以下	
施工箇所	見付け材面の品質	芯材の樹種名	化粧薄板の樹種名	化粧薄板の厚さ (mm)	含水率	
					※15%以下	
					※15%以下	
					※15%以下	
7	造作用単板積層材 (12.2.1.4)	「JAS0701」に規定する造作用単板積層材 (12.2.1.4) ・単板積層材 <table><tr><td>施工箇所</td><td>表面の品質</td><td>防虫処理</td></tr><tr><td></td><td></td><td></td></tr></table>	施工箇所	表面の品質	防虫処理				「JAS0701」に規定するもの以外の造作用単板積層材 ・単板積層材 <table><tr><td>施工箇所</td><td>表面の品質</td><td>防虫処理</td><td>含水率</td></tr><tr><td></td><td></td><td></td><td>※14%以下</td></tr><tr><td></td><td></td><td></td><td>※14%以下</td></tr></table>	施工箇所	表面の品質	防虫処理	含水率				※14%以下				※14%以下	「JAS 3079」に規定する直交集成板 ・直交集成材 <table><tr><td>品名</td><td>曲げ強度 (強度等級)</td><td>種別</td><td>接着性能 (使用環境)</td><td>樹種名</td><td>寸法</td></tr><tr><td></td><td></td><td></td><td></td><td></td><td></td></tr></table>	品名	曲げ強度 (強度等級)	種別	接着性能 (使用環境)	樹種名	寸法	
			施工箇所	表面の品質	防虫処理	
施工箇所	表面の品質	防虫処理	含水率	
			※14%以下	
			※14%以下	
品名	曲げ強度 (強度等級)	種別	接着性能 (使用環境)	樹種名	寸法	
8	直交集成材 (12.2.1.5)	「JAS 3079」に規定する直交集成板 ・直交集成材 <table><tr><td>品名</td><td>曲げ強度 (強度等級)</td><td>種別</td><td>接着性能 (使用環境)</td><td>樹種名</td><td>寸法</td></tr><tr><td></td><td></td><td></td><td></td><td></td><td></td></tr></table>	品名	曲げ強度 (強度等級)	種別	接着性能 (使用環境)	樹種名	寸法							「JAS 3079」に規定するもの以外の直交集成材 ・直交集成材 <table><tr><td>品名</td><td>曲げ強度 (強度等級)</td><td>種別</td><td>接着性能 (使用環境)</td><td>樹種名</td><td>寸法</td></tr><tr><td></td><td></td><td></td><td></td><td></td><td></td></tr></table>	品名	曲げ強度 (強度等級)	種別	接着性能 (使用環境)	樹種名	寸法	
			品名	曲げ強度 (強度等級)	種別	接着性能 (使用環境)	樹種名	寸法	
品名	曲げ強度 (強度等級)	種別	接着性能 (使用環境)	樹種名	寸法	
9	合板等 (12.2.1.6)	「合板の日本農林規格」による下地用合板 ・普通合板 <table><tr><td>厚さ (mm)</td><td>接着の程度</td><td>表面の品質</td></tr><tr><td>※5.5</td><td>※ 類 ・2類</td><td>・1等 ※2等</td></tr></table>	厚さ (mm)	接着の程度	表面の品質	※5.5	※ 類 ・2類	・1等 ※2等	・構造用合板 <table><tr><td>厚さ (mm)</td><td>接着の程度</td><td>表面の品質</td></tr><tr><td>※12</td><td>・特類 ※1類</td><td>※C-D</td></tr></table>	厚さ (mm)	接着の程度	表面の品質	※12	・特類 ※1類	※C-D	その他合板 ・「JIS A 5908」によるパーティクルボード <table><tr><td>厚さ (mm)</td><td>耐水性</td><td>曲げ強さ</td></tr><tr><td>※15</td><td>・M347 ・P347</td><td>・1847 ※1347 ・847</td></tr></table>	厚さ (mm)	耐水性	曲げ強さ	※15	・M347 ・P347	・1847 ※1347 ・847	・「JAS 0390」による構造用パネル <table><tr><td>厚さ (mm)</td><td>寸 法</td></tr><tr><td></td><td></td></tr><tr><td></td><td></td></tr></table>	厚さ (mm)	寸 法					・「JIS A 5905」によるミディアムデンシティファイバーボード (MDF) <table><tr><td>厚さ (mm)</td><td>耐水性</td><td>曲げ強さ</td></tr><tr><td></td><td></td><td></td></tr><tr><td></td><td></td><td></td></tr></table>	厚さ (mm)	耐水性	曲げ強さ	
			厚さ (mm)	接着の程度	表面の品質	
※5.5	※ 類 ・2類	・1等 ※2等	
厚さ (mm)	接着の程度	表面の品質	
※12	・特類 ※1類	※C-D	
厚さ (mm)	耐水性	曲げ強さ	
※15	・M347 ・P347	・1847 ※1347 ・847	
厚さ (mm)	寸 法	
厚さ (mm)	耐水性	曲げ強さ	
10	接合具等 (12.2.2.1～3)	釘 湿潤状態となる場所 ※ステンレス製 (12.2.2.1) それ以外の場所 ※表面処理された鉄製 木ねじ ※ステンレス 諸金物 ※重鉛めつき品 接着剤 ホルムアルデヒドの放散量 ※ F☆☆☆☆ (12.2.2.3)	11 防蟻・防蟻処理 (12.3.1) (12.3.1.7～2)	・防蟻・防蟻処理が必要な樹種による製材 (12.3.1) 適用部位 () ・薬剤の加圧注入による防蟻・防蟻処理 (12.3.1.7) <table><tr><td>適用部位</td><td>保存処理性能区分</td></tr><tr><td></td><td>・K2 ・K3 ・K4</td></tr></table>	適用部位	保存処理性能区分		・K2 ・K3 ・K4	・薬剤の塗布等による防蟻・防蟻処理 (12.3.1.4) <table><tr><td>適用部位</td><td>処理の方法</td></tr><tr><td></td><td>※特記なき場合は、薬剤の製造所の仕様による。</td></tr></table>	適用部位	処理の方法		※特記なき場合は、薬剤の製造所の仕様による。	・薬剤の接着剤への混入による防蟻・防蟻処理 (12.3.1.9) 適用部位 () ・合板等の加圧注入による防蟻・防蟻処理 (12.3.1.1) 保存処理性能区分 ・K3 ・ ()	
					適用部位	保存処理性能区分	
	・K2 ・K3 ・K4	
適用部位	処理の方法	
	※特記なき場合は、薬剤の製造所の仕様による。	
12	防虫処理 (12.3.2)	・行う (JAS保存処理の性能区分K1) ・行わない (12.3.2) 13 鉄筋コンクリート造等の内部間仕切軸組及び床組 (12.4.1) 間仕切軸組に用いる木材 (・杉 ・松) (12.4.1) 床組に用いる木材 (・杉 ・松) (12.4.1)	14 窓、出入口その他 (12.5.1) 窓、出入口その他に用いる木材 (・ひのき ・) (12.5.1) 吊元栓、水掛りの下枠及び敷居 (・ひのき ・) (12.5.1) その他 (・松 ・杉 ・) (12.5.1)	15 床板張り (12.6.1) 縁甲板及び上がりがまに用いる木材 (・ひのき ・) (12.6.1)	16 壁及び天井下地 (12.7.1) 木材 (・杉 ・松) (12.7.1)	
13	長尺金属板葺 (13.2.2～3)	形式 ・ 立て平葺 ・ 心木なし瓦葺葺 ・ 横葺 (13.2.2～3) 種類 ・ 塗装溶融亜鉛めっき鋼板及び鋼帯 (屋根用) (GOGCR-20-Z25) (表13.2.1) ・ 塗装溶融亜鉛めっき鋼板及び鋼帯 (A種、SG) ・ ポリ塩化ビニル被覆金属板及び金属帯 (A種、SG) ・ 塗装溶融亜鉛-5%アルミニウム合金めっき鋼板及び鋼帯 (屋根用) (GZACCR-20) ※ 塗装溶融55%アルミニウム-亜鉛合金めっき鋼板及び鋼帯 (屋根用) (GGLCCR-20-AZ) JISG3322 鋼板の厚さ (mm) 一般部 ※0.4 ・ 谷部 ※0.4 ・ 建築基準法に基づき定まる風圧力に対応した工法 ※ 図示による 下葺材料 ・アスファルトルーフィング940 ・改質アスファルトルーフィング下葺材	2 折板葺 (13.3.2～3) 材種 ※ 塗装溶融亜鉛めっき鋼板及び鋼帯 (屋根用) (GOGCR-20-Z25) (表13.2.1) ・ ポリ塩化ビニル被覆金属板及び金属帯 (A種、SG) ・ 塗装溶融亜鉛-5%アルミニウム合金めっき鋼板及び鋼帯 (屋根用) (GZACCR-20) ・ 塗装溶融55%アルミニウム-亜鉛合金めっき鋼板及び鋼帯 (屋根用) 種類 山高 mm 山のピッチ mm (13.3.2) 厚さ mm 形による区分 ※重ね形 ・ はげ絡め形 ・ かん合形 タイトフレーム、けらば納めは屋根ふき工法に応じた専門業者の仕様による。 建築基準法に基づき定まる耐風圧に対応した工法 ※ 図示による	3 とい (13.5.2) 軒どい ・ たてどい ・ とい受け金物 ※ 亜鉛めっき ・ ステンレス (SUS304) 足金物 ※ 溶融亜鉛めっき ・ ステンレス (SUS304)	4 ルーフドレン 型式 () ※ 打込み ・ 後付け	
5	鋼管製などの防露巻工法 (13.5.2.3) (13.5.3)	防露巻き仕様 ・ 防露部 高さ (mm) 床 ※150 天井 ※30 防露材 防露材のホルムアルデヒドの放散量 ※ F☆☆☆☆ (13.5.2.3) (表13.5.3) 屋内見え掛りの場合 ※屋内床：ステンレス鋼板床 (厚0.2mm)、天井取合い部：廻り縁 防露を行わない場合 ※ステンレス製シーリングプレートを取り付ける (床、天井共)	14 金 属 工 事 1 ステンレス (14.2.1) (表14.2.1) <table><tr><td>種 類</td><td>表面仕上げの種類</td><td>施 工 箇 所</td></tr><tr><td>・ SUS304</td><td>※H₂ (JIS)</td><td></td></tr><tr><td>・ SUS304</td><td>・ 磨面</td><td></td></tr><tr><td>・</td><td></td><td></td></tr></table>	種 類	表面仕上げの種類	施 工 箇 所	・ SUS304	※H ₂ (JIS)		・ SUS304	・ 磨面		・			3 アルミニウム及びアルミニウム合金 (14.2.1) (表14.2.1) <table><tr><td>表面処理の種類</td><td>施 工 箇 所</td></tr><tr><td>・</td><td></td></tr><tr><td>・</td><td></td></tr><tr><td>・</td><td></td></tr></table> 皮膜の品質試験 ・ 行う ※行わない (試験成績書の提出)	表面処理の種類	施 工 箇 所	・		・		・		4 鉄鋼の亜鉛めっき (14.2.2) (表14.2.2) <table><tr><td>種 別</td><td>施工箇所</td><td>種 別</td><td>施工箇所</td></tr><tr><td></td><td></td><td></td><td></td></tr><tr><td></td><td></td><td></td><td></td></tr></table>	種 別	施工箇所	種 別	施工箇所									5 軽量鉄骨天井下地 (14.4.2) (表14.4.1) 野縁などの種類 (JIS A 6517) 屋外 ・ 19形 ※25形 (14.4.2) 天井のふところ及び1.5m以上の補強 (14.4.4.8) <table><tr><td>適用箇所</td><td>仕 様</td><td>適用箇所</td><td>仕 様</td></tr><tr><td></td><td></td><td></td><td></td></tr><tr><td></td><td></td><td></td><td></td></tr></table>	適用箇所	仕 様	適用箇所	仕 様									・耐震性を考慮した補強 (14.4.4.8) <table><tr><td>適用箇所</td><td>仕 様</td><td>適用箇所</td><td>仕 様</td></tr><tr><td></td><td></td><td></td><td></td></tr><tr><td></td><td></td><td></td><td></td></tr></table>	適用箇所	仕 様	適用箇所	仕 様									・屋外における耐風圧性を考慮した補強 (14.4.4.8) <table><tr><td>適用箇所</td><td>仕 様</td><td>適用箇所</td><td>仕 様</td></tr><tr><td></td><td></td><td></td><td></td></tr><tr><td></td><td></td><td></td><td></td></tr></table>	適用箇所	仕 様	適用箇所	仕 様									・特定天井 適用箇所、仕様 ※図示による	
				種 類	表面仕上げの種類	施 工 箇 所	
・ SUS304	※H ₂ (JIS)	
・ SUS304	・ 磨面	
・	
表面処理の種類	施 工 箇 所	
・	
・	
・	
種 別	施工箇所	種 別	施工箇所	
適用箇所	仕 様	適用箇所	仕 様	
適用箇所	仕 様	適用箇所	仕 様	
適用箇所	仕 様	適用箇所	仕 様	
6	軽量鉄骨壁下地 (14.5.3)	スタッド、ランナーの種類 (JIS A 6517) ・ 50形 ・ 65形 ・ 90形 ・ 100形 (14.5.3) (表14.5.1)	

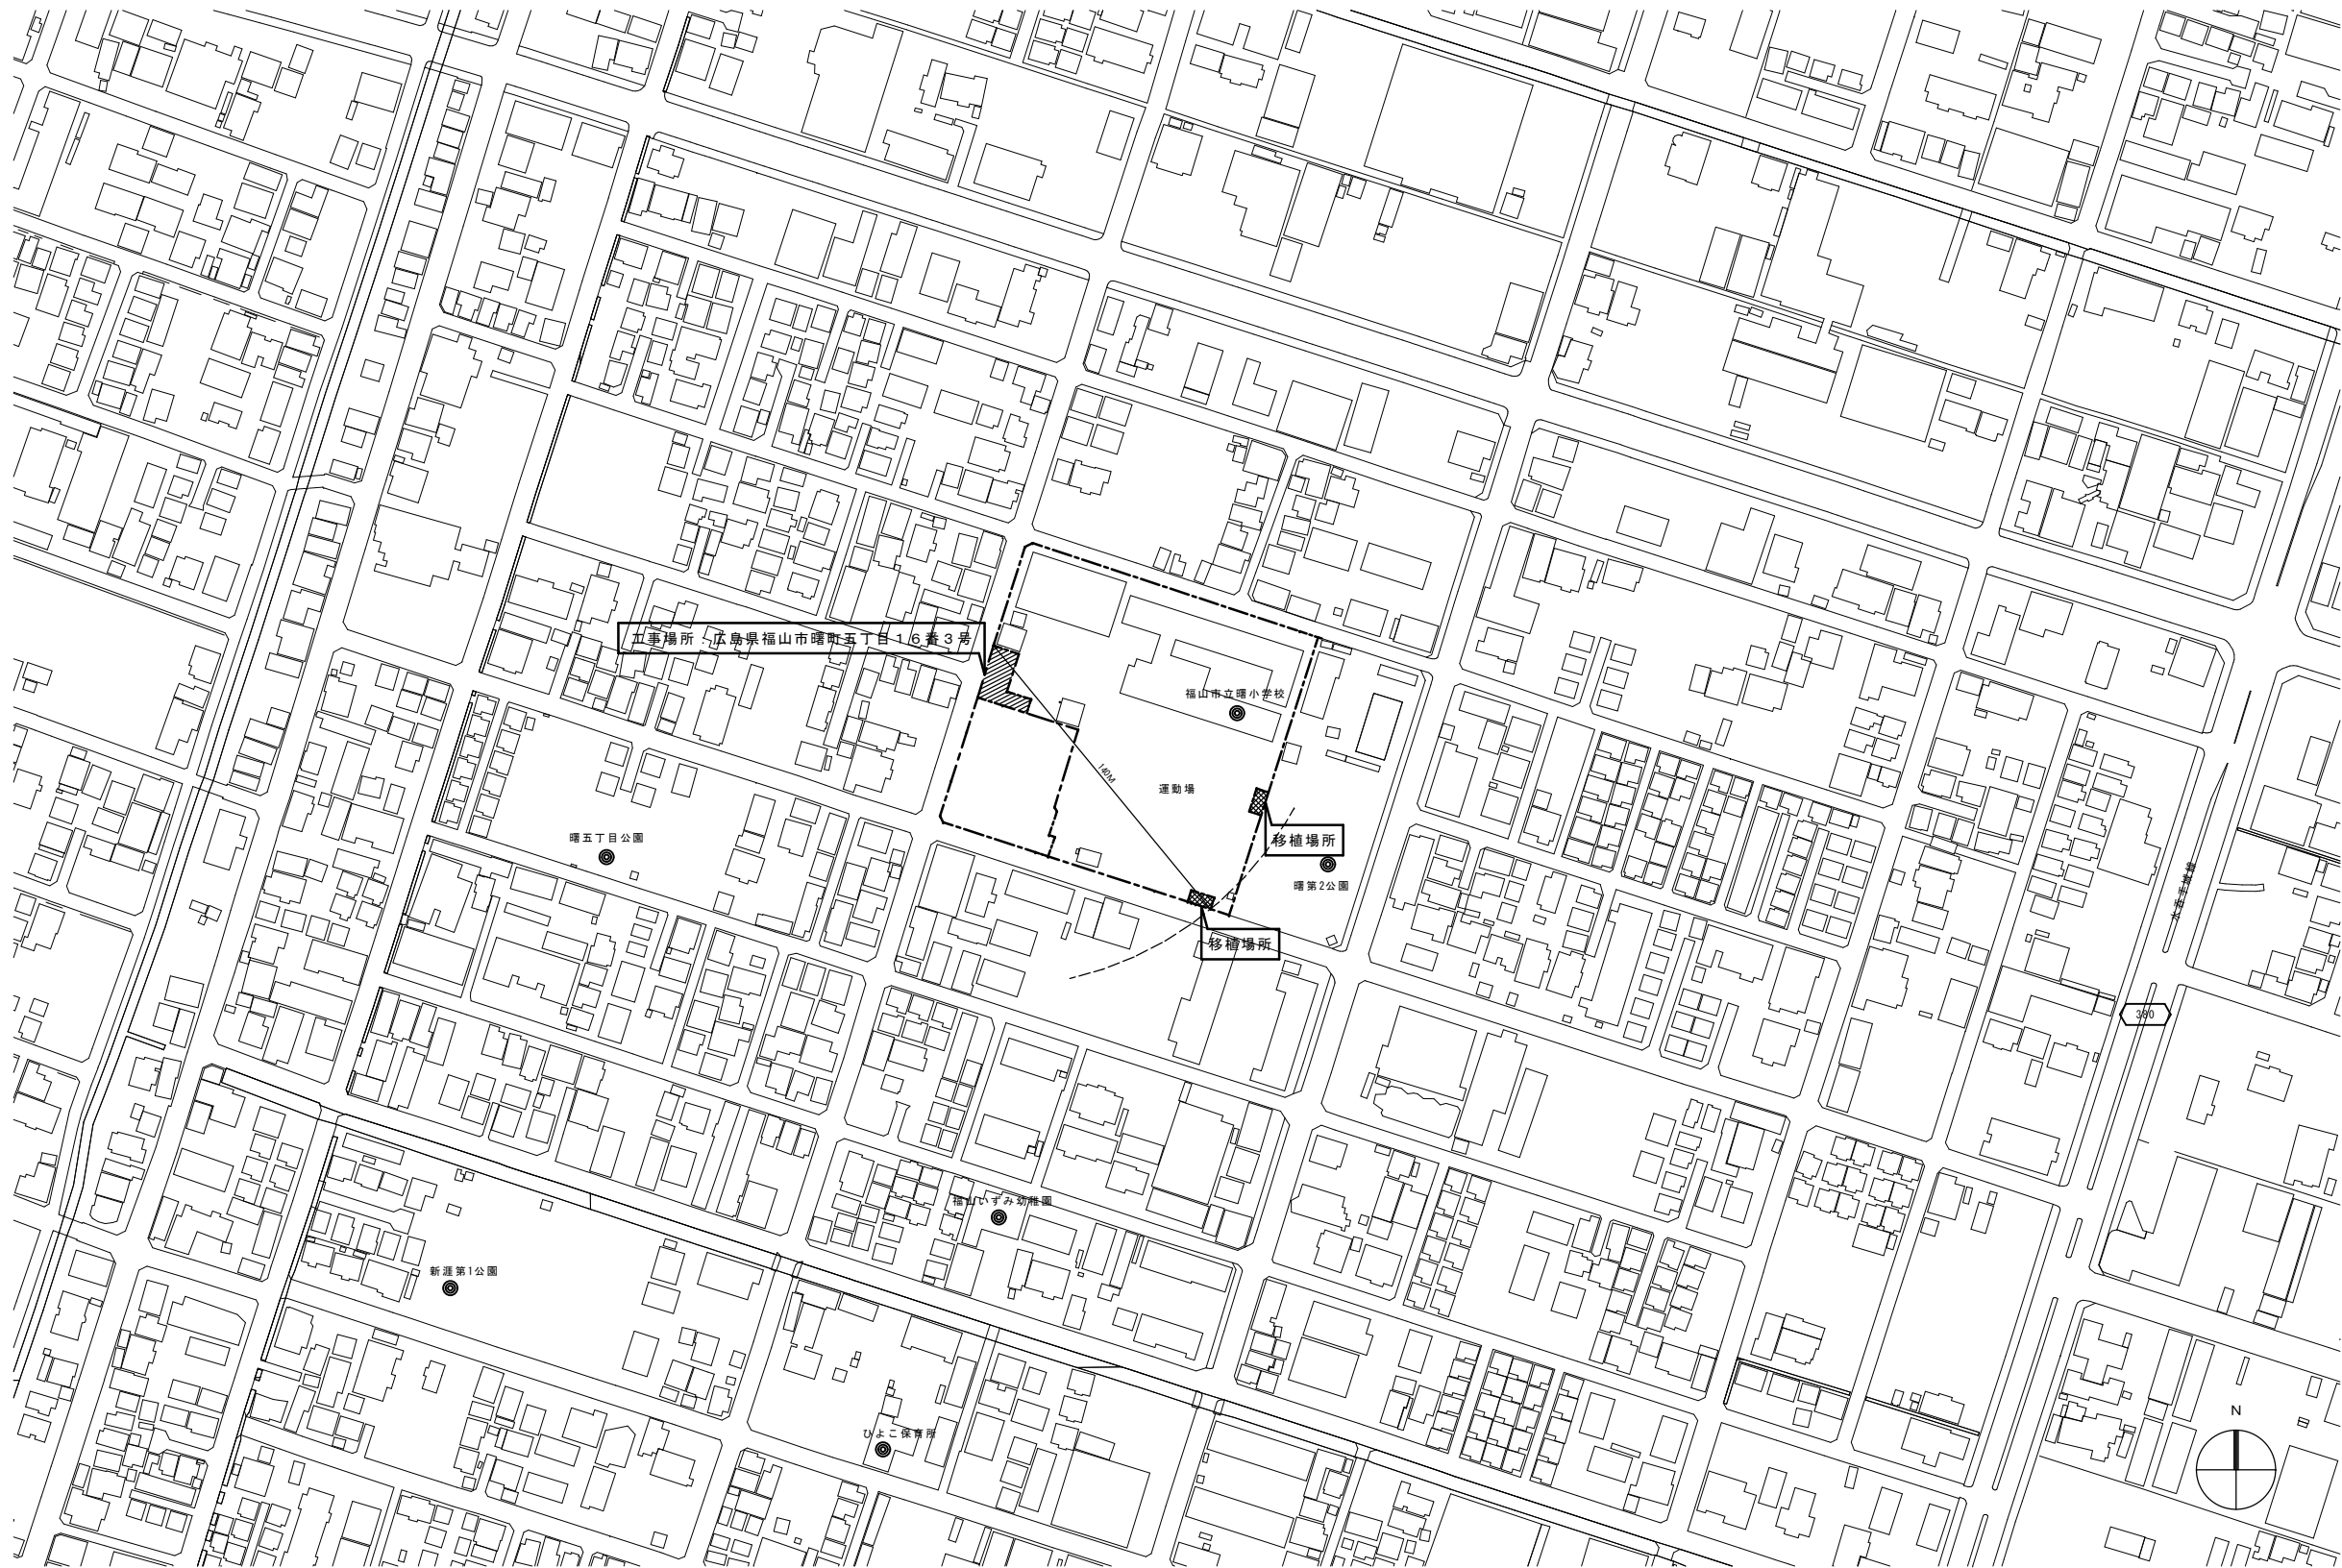

特記

福山市建設局建築部営繕課

主務課員	次長	課長補佐	庶務課長	総務部長
設計年月日	2025	年	9	月 30 日

設計者・設計事務所名
株式会社今川建築設計
一般建築士事務所登録 広島県知事登録 22(1)5553
一般建築士 第246183号 今川 忠男

工事名
福山市立あけぼの幼稚園園舎解体に伴う植栽移設工事


図面内容・縮尺
附近見取図

1:1,500

種別
移設
図面番号
A-6

■解体リスト（除根含む）			■移設リスト		
番号	名称	処置	番号	名称	処置
1	石垣1 H700	撤去・処分	1	記念樹A H5000 φ350 (3株) +記念碑	移設
2	石垣2 H700	撤去・処分	2	記念樹B H2700 φ100 +記念碑	移設
3	石垣3 H700	撤去・処分	3	記念樹C H4000 φ350 (2株) +記念碑	移設
4	石垣4 H700	撤去・処分	4	記念樹D H2800 φ300 +記念碑	移設
5	植栽樹 円柱CB製	撤去・処分	5	記念樹E H3000 φ200 +記念碑	移設
6	植栽A H1800 φ200	撤去・処分			
7	植栽B H2000 φ200	撤去・処分			
8	植栽C H1200 φ60	撤去・処分			
9	植栽D H6000 φ120	撤去・処分			
10	植栽E H1400 φ200	撤去・処分			
11	植栽F H4000 φ200	撤去・処分			
12	植栽G H1900 φ150	撤去・処分			
13	植栽H H1600 φ150	撤去・処分			
14	植栽I H5000 φ250	撤去・処分			
15	植栽J H1200 φ50	撤去・処分			
16	植栽K H1300 φ70	撤去・処分			

●●●樹 木 撤去範囲を示す。
---石 垣 撤去範囲を示す。
●●●記念樹 移設範囲を示す。

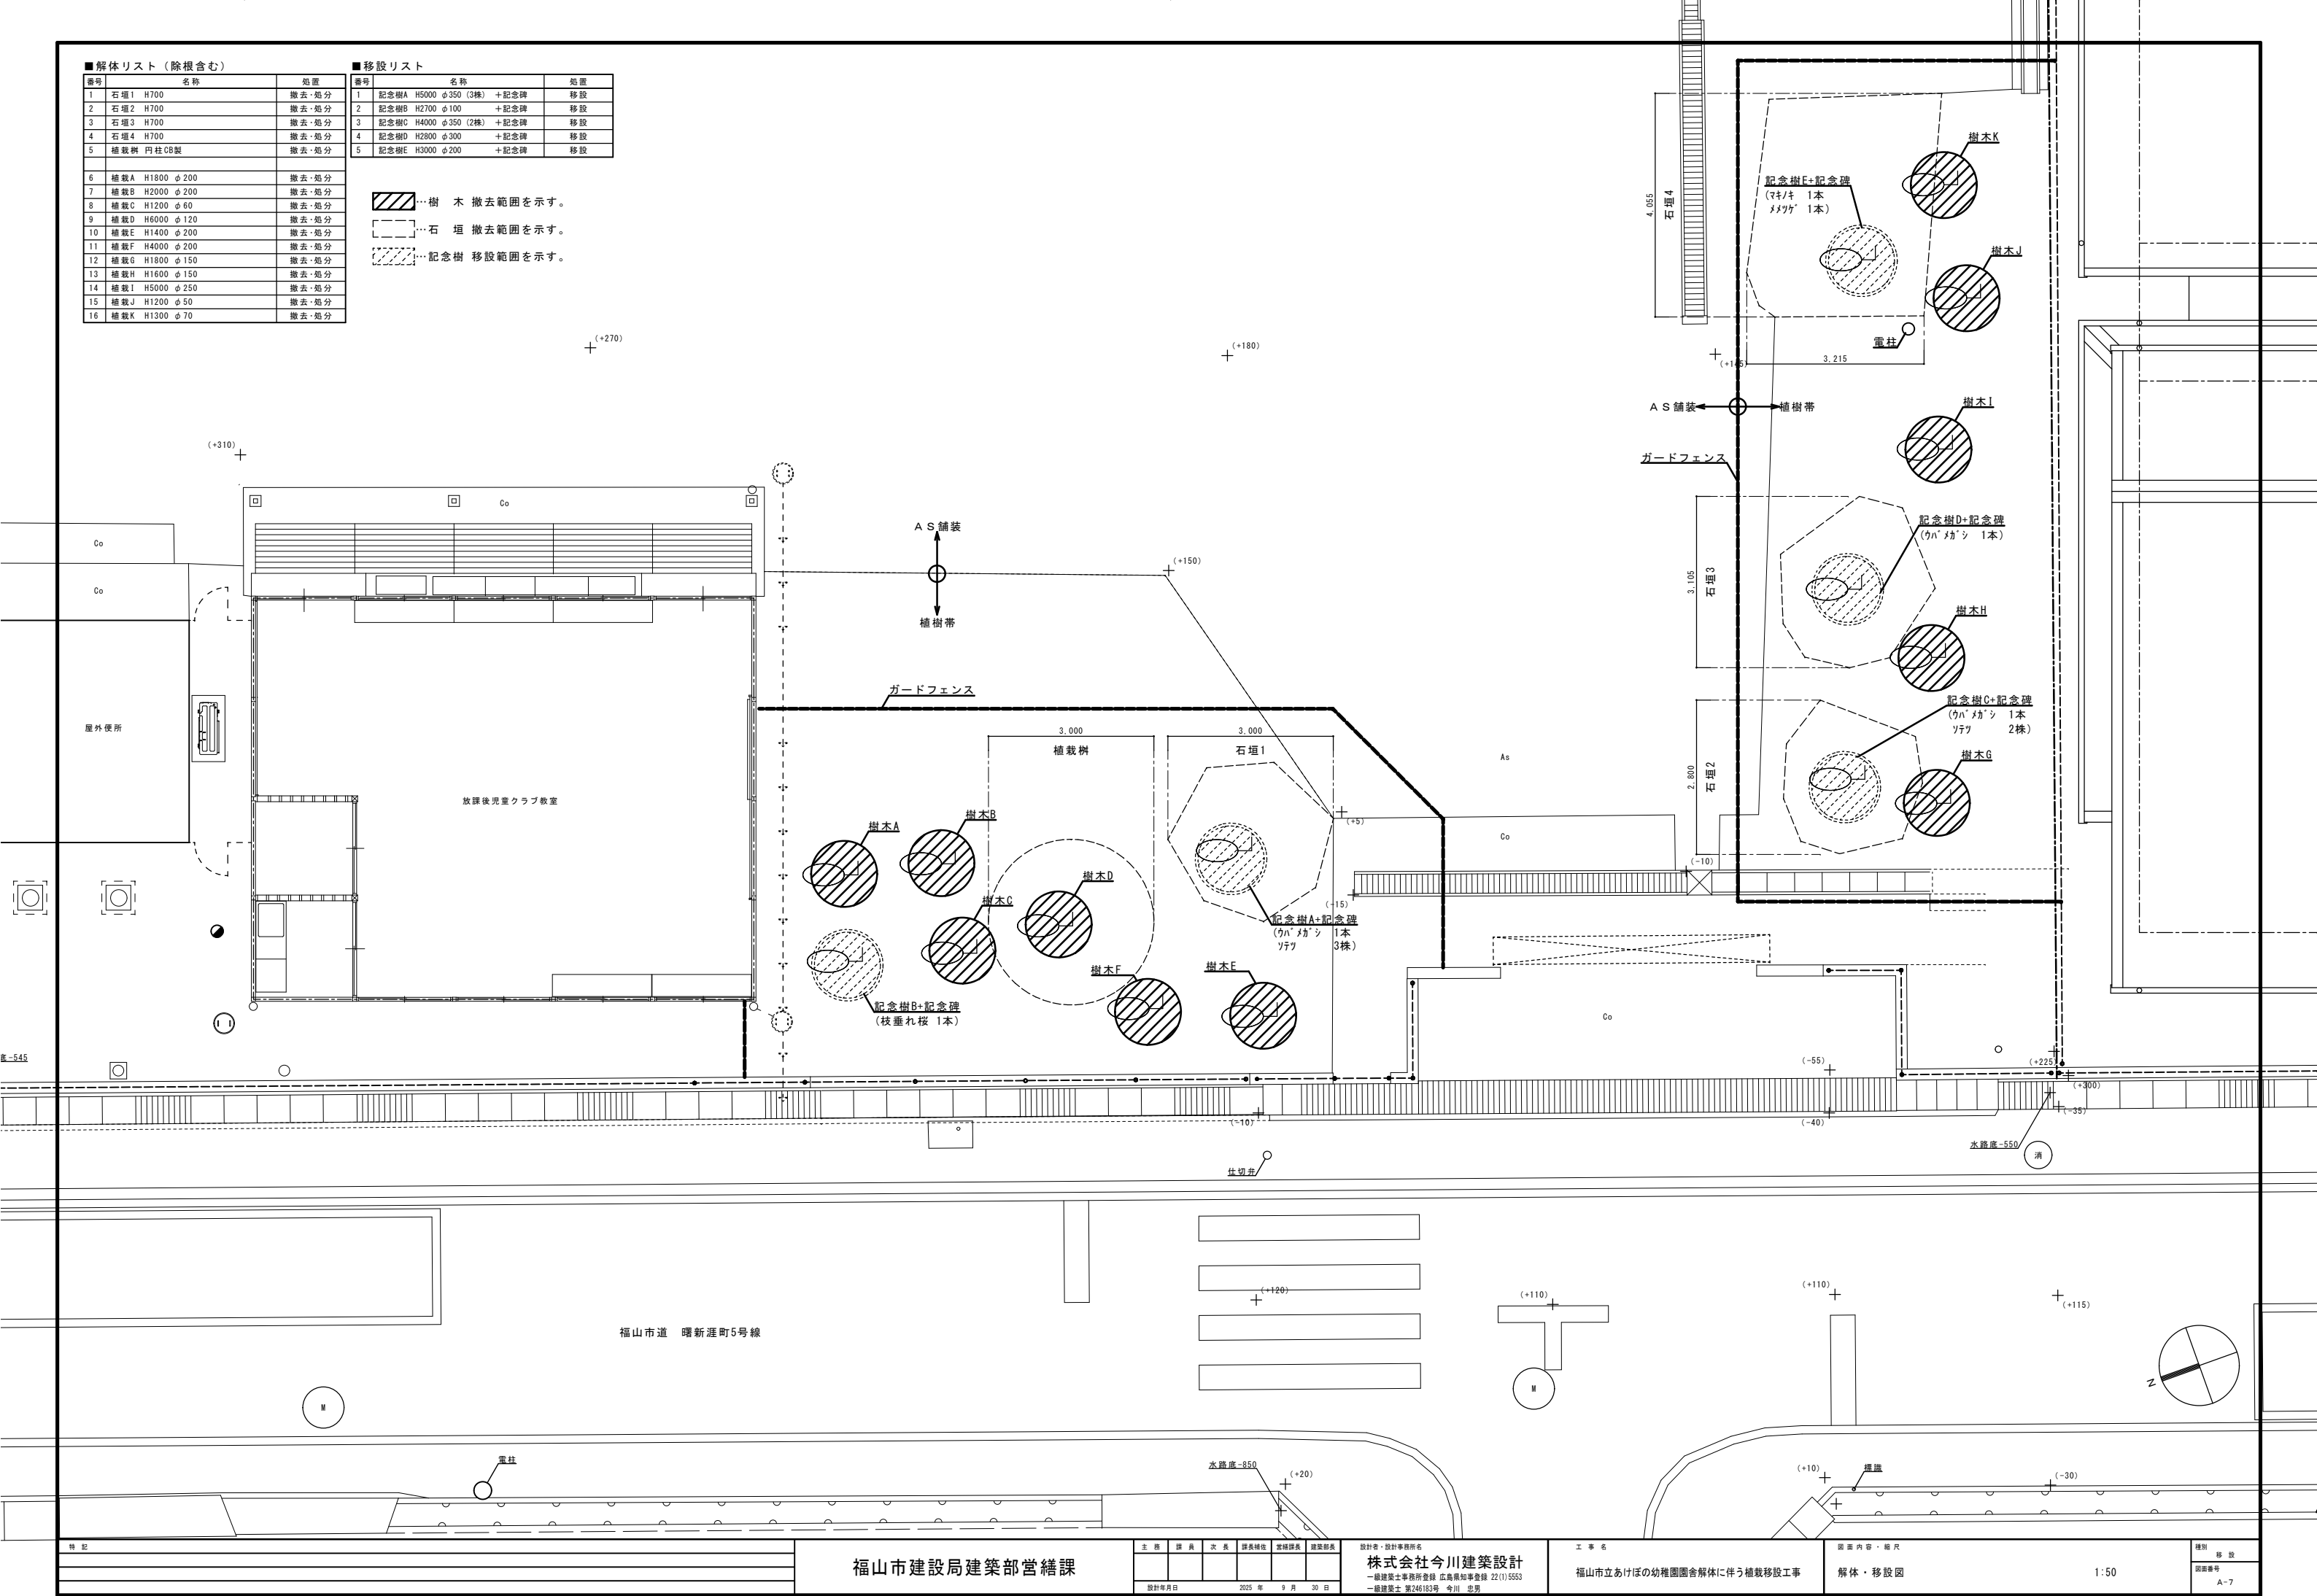

特 記

福山市建設局建築部営繕課

主 務	課 員	次 長	課長補佐	営繕課長	建築部長
設計年月日	2025 年	9 月	30 日		

設計者・設計事務所名
株式会社今川建築設計
一般建築士事務所登録 広島県知事登録 22(1)5553
一般建築士 第246183号 今川 忠男

工 事 名
福山市立あけぼの幼稚園園舎解体に伴う植栽移設工事

図 面 内 容 ・ 縮 尺
解体・移設図

1:50

種別
移 設
図面番号
A-7



参考数量書

§ 工事名称 福山市立あけぼの幼稚園園舎解体に伴う植栽移設工事

§ 工事場所 福山市曙町五丁目 1 6 番 3 号

特記事項

- 1 この数量書は、福山市建設工事請負契約約款 1 条に定める「設計図書」ではなく参考数量です。従って、契約後の変更等を含意するものではありません。
- 2 数量の算出は次の基準によっています。

※ 「建築数量積算基準・同解説」 (建築工事積算研究会制定)

設 計 書

工事名称 福山市立あけぼの幼稚園園舎解体に伴う植栽移設工事
工事場所 福山市曙町五丁目 1 6 番 3 号

- 【工事概要】
- | | | |
|-------|----|-----|
| 植栽工事 | 一式 | |
| ウバメガシ | | 3 本 |
| ソデツ | | 5 株 |
| マキノキ | | 1 本 |
| メメツグ | | 1 本 |
| 枝垂れ桜 | | 1 本 |
- 【別途工事】
- 正門移設工事
 - 電気設備工事
 - 給排水設備工事

名 称	数 量	単位	金 額	備 考
直接工事費				
直 接 工 事 費	1	式		
計				
共通費				
共通仮設費	1	式		
現場管理費	1	式		
一般管理費等	1	式		
計				
工事価格	1	式		
消費税等相当額	1	式		消費税率 10 %
工事費	1	式		

[illegible]

[illegible]

外 構		植 栽				
名 称	摘 要	数 量	単位	単 価	金 額	備 考
記念樹 A (移植)	ウバメガシ ソテツ 3 株	1	式			
記念樹 B (移植)	枝垂れ桜	1	式			
記念樹 C (移植)	ウバメガシ ソテツ 2 株	1	式			
記念樹 D (移植)	ウバメガシ	1	式			
記念樹 E (移植)	マキノキ メメツゲ	1	式			
記念碑 (移設)		5	か所			
木伐採除根作業	記念樹以外	11	本			
レッカー	13 t	3	日			
バックホウ	7 t クラス	3	日			
バックホウ	2 t クラス	3	日			
回送費		2	回			
計						

