

当初設計

2025年度

柳津35号線外10路線

福山市 柳津町五丁目外5か町地内

区画線修繕工事 実施設計書

工 事 概 要	当初設計	第 1 回変更
	工事延長 L=2, 300. 0m 区画線工 L=3, 770. 0m	

特記仕様書

第1章 総則

第1節 適用

- ・本特記仕様書は、区画線修繕工事（柳津35号線外10路線）に適用する。
- ・本特記仕様書に記載のない事項については、次によるものとする。
- ・令和6年8月 広島県 土木工事共通仕様書、「設計図書（別冊図面、仕様書）」、「福山市建設工事執行規則」、「福山市工事検査技術基準」
- ・その他関連規格類
- ・小黑板情報電子化を実施しない工事写真について、監督員の承諾を得る必要はないものとする。

第2節 工程表の提出について

- ・契約締結後14日以内に設計図書に基づいて、工程表を作成し、発注者に提出すること。工期の変更契約についても同様とする。

第3節 地元への周知

- ・受注者は、監督員と協議し、地先住民、町内会長、土木常設員に工事着手及び工事完了の報告を行うこと。また、工事着手に先立ち地先住民及び貸借人には具体的な施工内容、方法、時期等の説明を行い、承諾を得ること。
- ・受注者は、工事着手の際に、あらかじめ沿線地権者に施工内容等についての説明を行い、承諾を得ること。

第4節 施工承認図の作成

- ・受注者は、受注後、設計図書に基づき現地を照査し、施工承認図を作成し監督員に提出すること。

第5節 現場代理人の常駐義務の緩和

現場代理人の工事現場への常駐義務緩和については、一定の要件を満たすと発注者が認める場合（※）とします。

（※）一定の要件を満たすと発注者が認める場合とは発注者との連絡体制を確保した上で、次のアからエのいずれかの条件に該当する場合です。

（必要に応じ、工事打合せ簿で協議により承諾を受けていること。）

ア 現場作業着手前までの期間

イ 工事の施工が一定期間、全面的に行われていない期間

ウ 橋梁、ポンプ、ゲート等の工場製作を含む工事であって、工場製作のみが行われている期間

エ 工事現場が完了した後、竣工検査までの期間

第6節 工事に着手すべき期日について

- ・受注者は、工事開始日以降30日以内に工事着手しなければならない。

第7節 法定外労災保険の付保について

- ・本工事は、法定外の労災保険契約の保険料を見込んでいる。

第2章 施工条件

第1節 検査期間

- ・本工事の工期は、工事検査期間として、14日間を見込んでいる。

第2節 交通誘導警備員

- 1 片側交互通行及び通行止め等の交通制限を行う場合は、関係官公署の許可条件を遵守し、関係機関との協議を十分に行うこと。また、地域の地元関係者等周辺を利用する市民への周知徹底を図り、安全かつ円滑な交通を確保して事故発生の無いように努めること。
- 2 作業現場、作業用地内の整理整頓に留意して必要な安全施設の設置等を行い、関係者以外の立入りを禁止して危険防止に努めること。
- 3 本工事における交通誘導員は、交通誘導警備員Bを見込んでいる。尚、交通誘導警備員の実施伝票は原本を提出すること。
- 4 本工事において交通誘導警備員の積上げ人数は、交通誘導警備員の対象となる施工量に対し作業日当たり標準作業量から必要な人数を見込んでいる。したがって、正当な理由がある場合を除き、施工実績等による交通誘導員の積上げ人数の増員に対する変更は行わない。
- 5 受注者は、工事着手に先立ち、交通誘導警備員の配置計画（配置日数及び配置場所）を作成し、監督員と協議すること。

第3章 その他

第1節 その他項目

- ・本特記仕様書及び設計図書に明示していない事項または、その内容に疑義が生じた場合は、監督員の指示を受けること。

総括情報表

変更回数 適用単価地区 単価適用日	0 70 福山市 00-07. 10. 01 (0)		《 凡 例 》 Co …コンクリート As …アスファルト DT …ダンプトラック BH …バックホウ CC …クローラクレーン TC …トラッククレーン RTC…ラフテレーンクレーン
諸経費体系	1 公共(一般)		
	当世代	前世代	
工種 施工地域・工事場所区分 復興補正区分 週休補正区分 現場事務所等の貸与区分 I C T補正区分 冬期補正係数 緊急工事区分 前払金支出割合区分 契約保証区分	13 道路維持工事 02 市街地(DID補正) 00 補正なし 00 補正なし 00 補正なし 00 補正なし 00 補正なし 00 補正なし 00 通常工事 0 % 00 補正無し 01 金銭的保証(0. 04%)		
建設技能労働者や交通誘導員等の現場労働者にかかる経費として、労務費のほか各種経費（法定福利費の事業者負担額，労務管理費，安全訓練等に要する費用等）が必要であり，本積算ではこれらを現場管理費等の一部として率計上している。			

本工事費 内訳表

頁0 -0002

費目・工種・施工名称など	数量	単位	単価	金額	備考
本工事費					X1000
道路修繕					Y1G02 レベル1
区画線工	1	式			Y1G0209 レベル2
区画線工	1	式			Y1G020901 レベル3
区画線工	1	式			Y1G02090101 レベル4
溶融式区画線 【施工方法区分, 規格・仕様区分, 厚さ】 【排水性舗装用の有無】		m			SDT00001 00
区画線設置(溶融式) 実線_15cm	3,770	m			単第0 -0001 表
※※直接工事費※※ #0020計=支給品等(材料), 無償貸付					
安全費					Z0009
安全費	1	式			YZZ09 レベル2

本工事費 内訳表

頁0 -0003


費目・工種・施工名称など	数量	単位	単価	金額	備考
安全費					YZZ09001 レベル3
	1	式			
保安管理費					YZZ09001007 レベル4
		式			
交通誘導警備員B					R0369 00
	6	人			
共通仮設費率分					Z0019
計算情報…… 対象額…… 率……					
＊ ＊ 共通仮設費計 ＊ ＊					
＊ ＊ 純工事費 ＊ ＊					
現場管理費					
計算情報…… 対象額…… 率……					
＊ ＊ 工事原価 ＊ ＊					

本工事費 内訳表

頁0 -0004

費目・工種・施工名称など	数量	単位	単価	金額	備考
一般管理费率分 計算情報…… 対象額…… 率……					前払補正率…
契約保証費 計算情報…… 対象額…… 率……					当初請対額 当初対象額
一般管理費計					
＊ ＊ 工事価格 ＊ ＊					
＊ ＊ 消費税相当額 ＊ ＊ 計算情報…… 対象額…… 率……					
＊ ＊ 工事費計 ＊ ＊					
＊ ＊ 契約保証費計 ＊ ＊					

図面番号	1 / 2	縮 尺	S=1:10,000	
工 種	区画線修繕工事			
種 別	位置図		番号	
路線名	柳津35号線外10路線			
工事箇所	福山市柳津町五丁目外5か町 地内			
福 山 市				

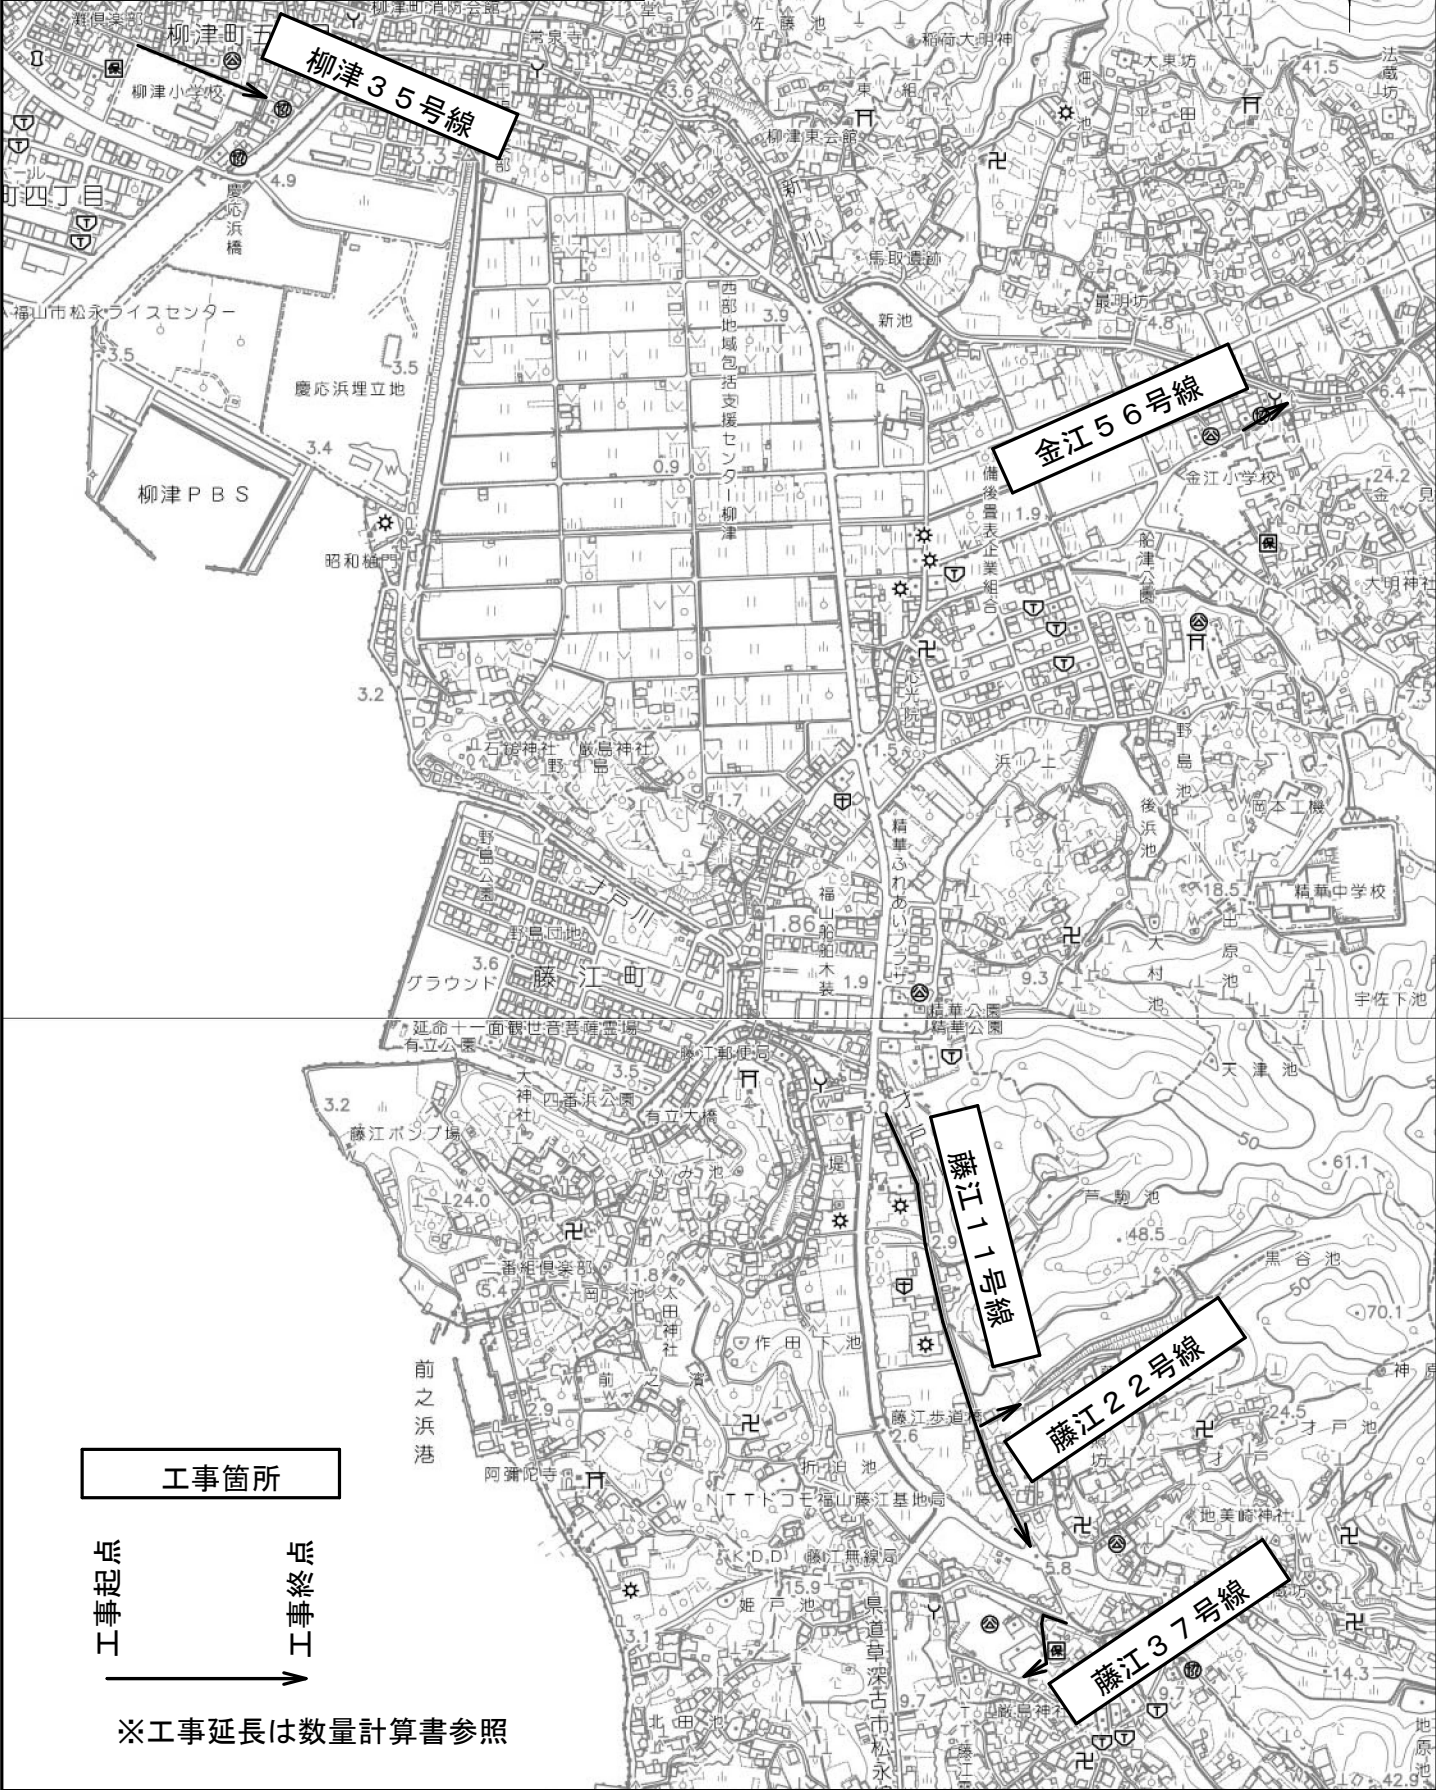

図面番号	2 / 2	縮 尺	S=1:10,000
工 種	区画線修繕工事		
種 別	位置図	番 号	
路線名	柳津35号線外10路線		
工事箇所	福山市柳津町五丁目外5か町 地内		
福 山 市			



工事箇所

工事
開始
工事
終了

※工事延長は数量計算書参照

尾道系崎港海岸（松永地区）

松 永 湾

参 考 図 書

施工単価表

区画線設置(熔融式)

SDT00001

単第0 -0001 表

名称・規格など	数量	単位	単価	金額	備考
昼間_熔融式(手動)【手間のみ】 実線_15cm 時間的制約なし	1,000.000	m			TDT000001
トラフィックペイント(JISK5665_3種1号) 熔融型(紛体状)ガラスビーズ含有量15～18% 白	598.500	kg			T1080019
ガラスビーズ(JISR3301_1号) 粒度0.106～0.850mm	26.250	kg			T1080035
プライマー トラフィックペイント接着用	26.250	kg			T1080029
軽油 パトロール給油, 2～4KL積載車給油	42.000	L			TTPC00013
諸雑費	1	式			#91
*** 合計 ***	1,000	m			
*** 単位当たり ***	1	m			
A=1 昼間施工 C=1 実線_15cm E=1 アスファルトに設置の場合			B=1 白色 D=1 塗布厚t=1.5mm F=1 時間的制約なし		
G=1 - I=1 -			H=1 - J=1 -(全ての費用)		

施工単価表

頁0 -0006

区画線設置(溶融式)

SDT00001

單第0 -0001 表

実線 15cm

m

当り

[illegible]

区画線数量計算書

箇所	本工事						
	工事延長	実線 15cm	実線 45cm	破線 15cm	破線 30cm	矢印・記号 ・文字 15cm	カラーリング m ²
		白色 塗布厚 t=1.5mm	白色 塗布厚 t=1.5mm	白色 塗布厚 t=1.5mm	白色 塗布厚 t=1.5mm	白色 塗布厚 t=1.5mm	緑色 塗布厚 t=1.5mm
柳津 3 5 号線	180	180					
金江 5 6 号線	30	30					
藤江 1 1 号線	600	1,200					
藤江 2 2 号線	30	30					
藤江 3 7 号線	120	240					
南松永 3 5 号線	120	240					
南松永 1 4 号線	240	240					
松永 4 4 号線	240	480					
松永 2 4 号線	240	480					
松永 1 0 号線	350	350					
松永 1 9 号線	150	300					
計	2,300	3,770					
設計数量	2,300	3,770					

白線合計 3,770m