

現 場 説 明 書（技術的事項）

工事名 塗師屋市営住宅 4 号棟解体工事

1. 現場の状況

- ・ 周辺は近隣住宅の住人が、日常の生活をしています。

2. 福山市週休 2 日適用工事について

（発注者が指定した工事に該当し実施については ○印のついたものを適用する）

- ・ 発注者指定型
- 受注者希望型

本工事は、持続可能な建設産業の実現に向けた労働環境の改善を目的とする福山市週休 2 日適用工事です。詳細については、別紙（公共建築工事における福山市週休 2 日適用工事の実施について）によるものとします。

3. 留意事項

- ① 工事期間中は第三者の安全確保に細心の注意を払い、必要な対策を講じてください。
- ② 施工前に工事内容、工事期間及び施工業者等を明示したものを近隣住宅へ周知してください。特に、騒音、振動、埃、臭気及び開口部の閉鎖等、日常生活に支障が出る作業は十分な周知を行ってください。
- ③ 工事車両の出入りに際しては、一般車輛・歩行者の通行の支障とならないよう、工事用出入口の仮設計画に十分配慮すると共に、工事用出入口から前面道路及び敷地内通路へ泥を持ち出すことのないよう十分留意してください。
- ④ 年末年始期間については、騒音・振動等の住環境改善に努めてください。
- ⑤ 工事に伴う敷地使用は最小限にとどめてください。
- ⑥ 外部足場組立・撤去時は、交通誘導員等を配置し、十分に安全を確保してください。
- ⑦ 既設工作物等に損傷を与えないように対策を講じてください。なお損傷を与えた場合には、監督員に報告するとともに、受注者の責任において速やかに復旧してください。
- ⑧ 実施工程表は契約後 14 日以内に提出してください。その際、工程については監督員と十分に協議してください。また、施工計画書等の承諾は速やかに受けてください。
- ⑨ 本工事は、建設リサイクル法対象工事に該当します。特定建設資材の再資源化に努めるとともに、産業廃棄物は適切に処理してください。
- ⑩ 工事施工上必要な官公署への手続は、受注者の責任において速やかに行ってください。
- ⑪ 受注者は、地元企業、地場製品の活用に努めてください。

4. 別途工事
なし

公共建築工事における福山市週休2日適用工事の実施について

- 1 本工事は、契約締結後において受注者の希望により行う、週休2日適用工事である。
なお、本適用工事の取組を希望しない受注者は、5～12に規定する義務を負わない。
- 2 本工事において「週休2日」とは、次の各号に定める区分に応じ、当該各号に定める条件を満たすものをいう。
 - (1) 完全週休2日（土日） 対象期間の全ての週（原則として、土曜日から金曜日までの7日間とする。以下同じ。）毎に現場閉所又は現場休息（以下「現場閉所等」という。）を原則として土曜日及び日曜日に指定し、1週間に2日以上現場閉所等を行うものをいう。ただし、当該期間に、日数が7日に満たない週を含む場合においては、当該週の土曜日及び日曜日の合計日数以上の現場閉所等を行うことで、1週間に2日以上現場閉所等を行っているものとみなす。
 - (2) 月単位の週休2日 対象期間の全ての月毎に現場閉所等の日数が、4週8休（現場閉所等の割合が28.5%（8日/28日）以上のものをいう。以下同じ。）以上であるものをいう。ただし、当該期間に、暦上の土曜日及び日曜日の現場閉所等では4週8休に満たない月又は日数が28日に満たない月を含む場合においては、当該月の対象期間内の土曜日及び日曜日の合計日数以上の現場閉所等を行うことにより、4週8休以上であるものとみなす。
- 3 本適用工事に係る用語の定義は、次の各号に定めるものとする。
 - (1) 現場閉所 巡回パトロール、保守点検等の現場管理上必要な作業を行う場合を除き、現場事務所での作業を含めて1日を通して現場及び現場事務所が閉所された状態をいう。
 - (2) 現場休息 分離発注工事の場合に、各発注工事単位で、現場事務所での作業を含めて1日を通して現場作業が無い状態をいう。
 - (3) 対象期間 工事着手日（準備期間（契約上の工事の始期から現場事務所などの設置、測量、本体工事又は仮設工事のいずれか最も早い日までの期間をいう。）を除く。）から工事の完成日（後片付け期間（契約図書に基づく工事目的物の施工が全て完了し、余剰資材等の撤去、現場の清掃等、工事の完成検査を受けるために必要な作業を行う期間をいう。）を除く。）までの期間をいう。ただし、次の期間は対象期間から除くものとする。
 - ア 年末年始6日間及び夏季休暇3日間
 - イ 工場製作のみが行われている期間
 - ウ 災害時の緊急対応その他受注者の責めによらず、休工又は現場作業を余儀なくされた期間
- 4 受注者は、工事着手までに監督員に対し、週休2日実施の有無及び実施する週休2日の区分について申し出るとともに、実施する場合は、現場閉所（現場休息）計画表兼実績表（以下「計画表」という。）を提出するものとする。

なお、工事着手前に週休２日を実施しない旨を申し出た場合は、工事着手後の週休２日を実施する旨の申出は受け付けないものとする。

5 受注者は、天候を理由として現場閉所等を行う場合のほか、次に掲げる場合は、監督員との協議により工事着手後であっても週休日を変更することができるものとする。

(1) 品質管理、安全管理等のため作業を継続して行う必要がある場合

(2) その他工程の都合上やむを得ない場合

6 受注者は、当該工事が週休２日適用工事である旨を、施設管理者の承諾を得て所定の様式により公衆の見やすい場所に掲示しなければならない。

7 受注者は、計画表に現場閉所等の状況を記入し、現場閉所等の状況が確認できる書類（工事日誌、出勤簿等をいう。）とともに毎月７日（７日が閉庁日の場合は翌開庁日）まで及び工事完成後速やかに、工事打合せ簿により監督員に提出し、確認を受けるものとする。

8 週休２日を理由とする工期延長については、認めないものとする。

9 受注者は、週休２日を実施できなくなった場合は、速やかにその旨及び理由を工事打合せ簿により監督員に報告するものとする。

10 経費については、次の各号に掲げる現場閉所等の実績に基づき、当該各号に定める補正係数を用いて労務費（予定価格のもととなる工事費の積算に用いる複合単価、市場単価及び物価資料の掲載価格（材工単価）の労務費とする。）及び現場管理費を補正するものとする。

なお、発注時点では、週休２日の経費を見込んでおらず、現場閉所等の実績に基づき、変更契約を行うものとする。

(1) 完全週休２日（土日）

ア 労務費 1.02

イ 現場管理費 1.01

(2) 月単位の週休２日

労務費 1.02

11 週休２日を達成したときは、工事成績評定表の「工程管理」及び「創意工夫」において評価するものとする。

なお、週休２日を達成できなかった場合であっても、工事成績評定は減点しない。


12 計画表その他の提出資料に虚偽の記載等を行った場合は、指名除外措置の対象となる場合がある。

塗師屋市営住宅 4 号棟解体工事

図 面 リ ス ト	
図面番号	図 名
1	図面リスト
2	解体工事特記仕様書（1）
3	解体工事特記仕様書（2）
4	付近見取図・配置図・建築物概要
5	外構図・仮設計画図
6	外部仕上表・内部仕上表
7	平面図・基礎伏図・屋根伏図・立面図・断面図

福山市建設局建築部住宅課				発注 2025年 10月	
主務	課員	次長	課長補佐	住宅課長	建築部長



		福山市建設局建築部住宅課	工事名称 塗師屋市営住宅 4 号棟解体工事	図面No 1 7
		設計	図面名称 図面リスト	
		2025年 10月		

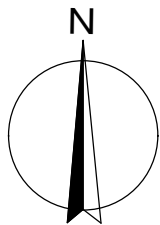


付近見取図 S=Non Scale

建築物の概要

名 称	塗師屋市営住宅 4 号棟 (住宅棟)		
新築工事の着工日	1 9 6 5 年 4 月 1 日		
住 所	福山市新市町大字下安井 2 2 1 0		
耐 火 種 別	・耐火 ・準耐火 ○その他		
構 造	・木造 ・RC造 ・S造 ○その他		
延 べ 面 積	1 5 9 m ² (整数部分のみ)		
階 数	地上 1 階	地下 階	
解体等の作業の対象となる床面積の合計	1 5 9 m ² (整数部分のみ)		

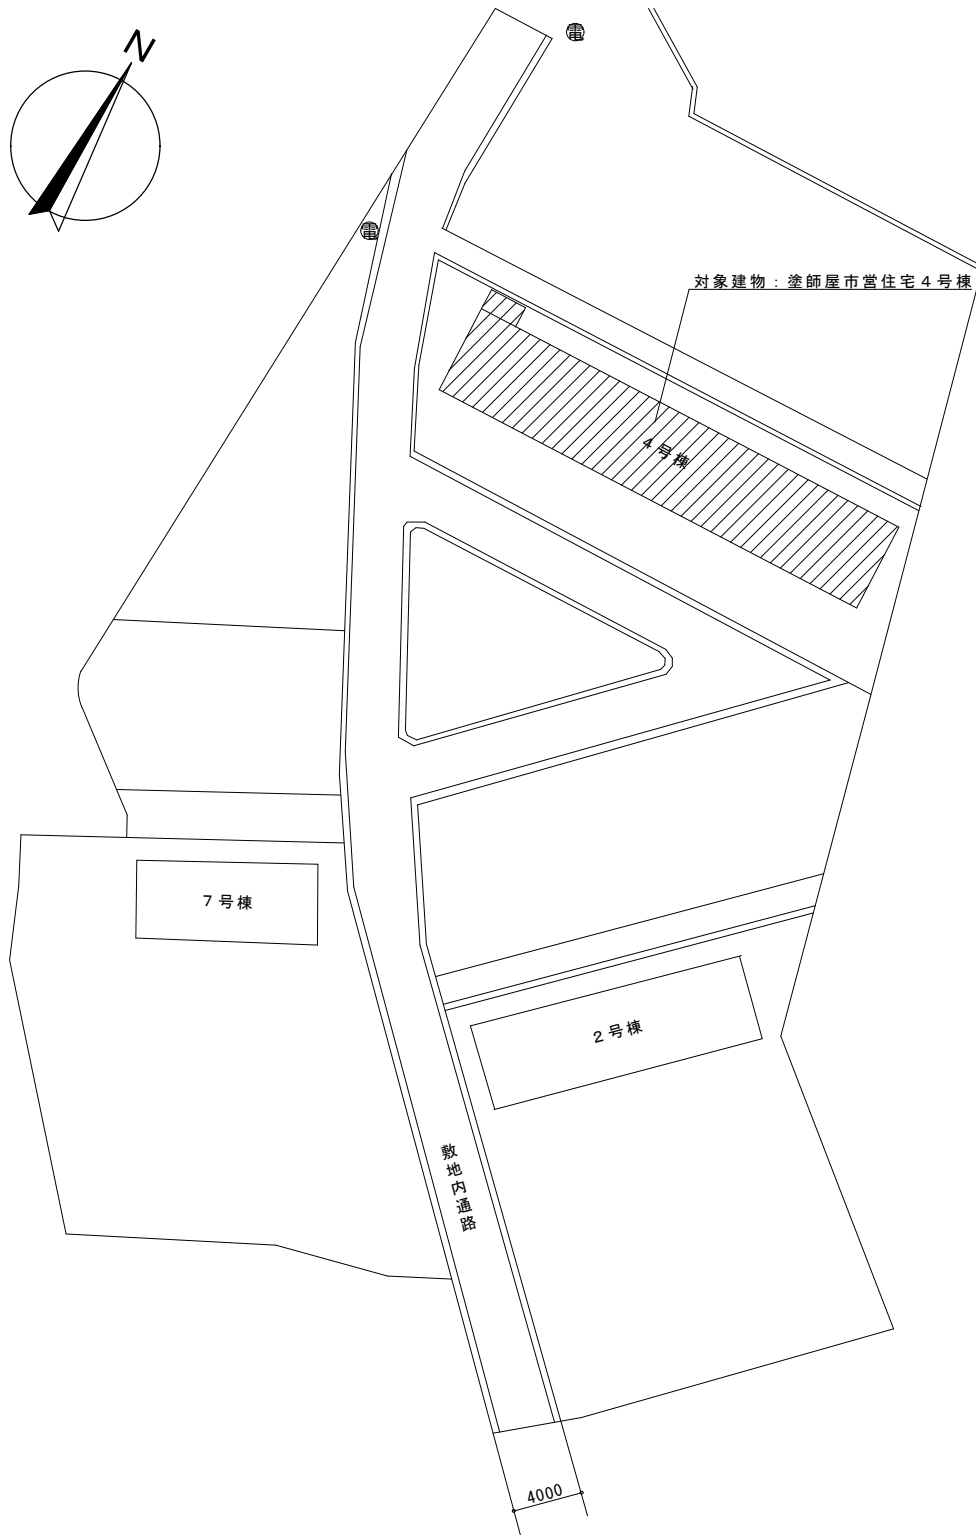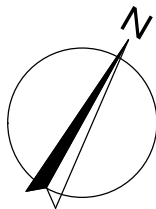

配置図 S=Non Scale

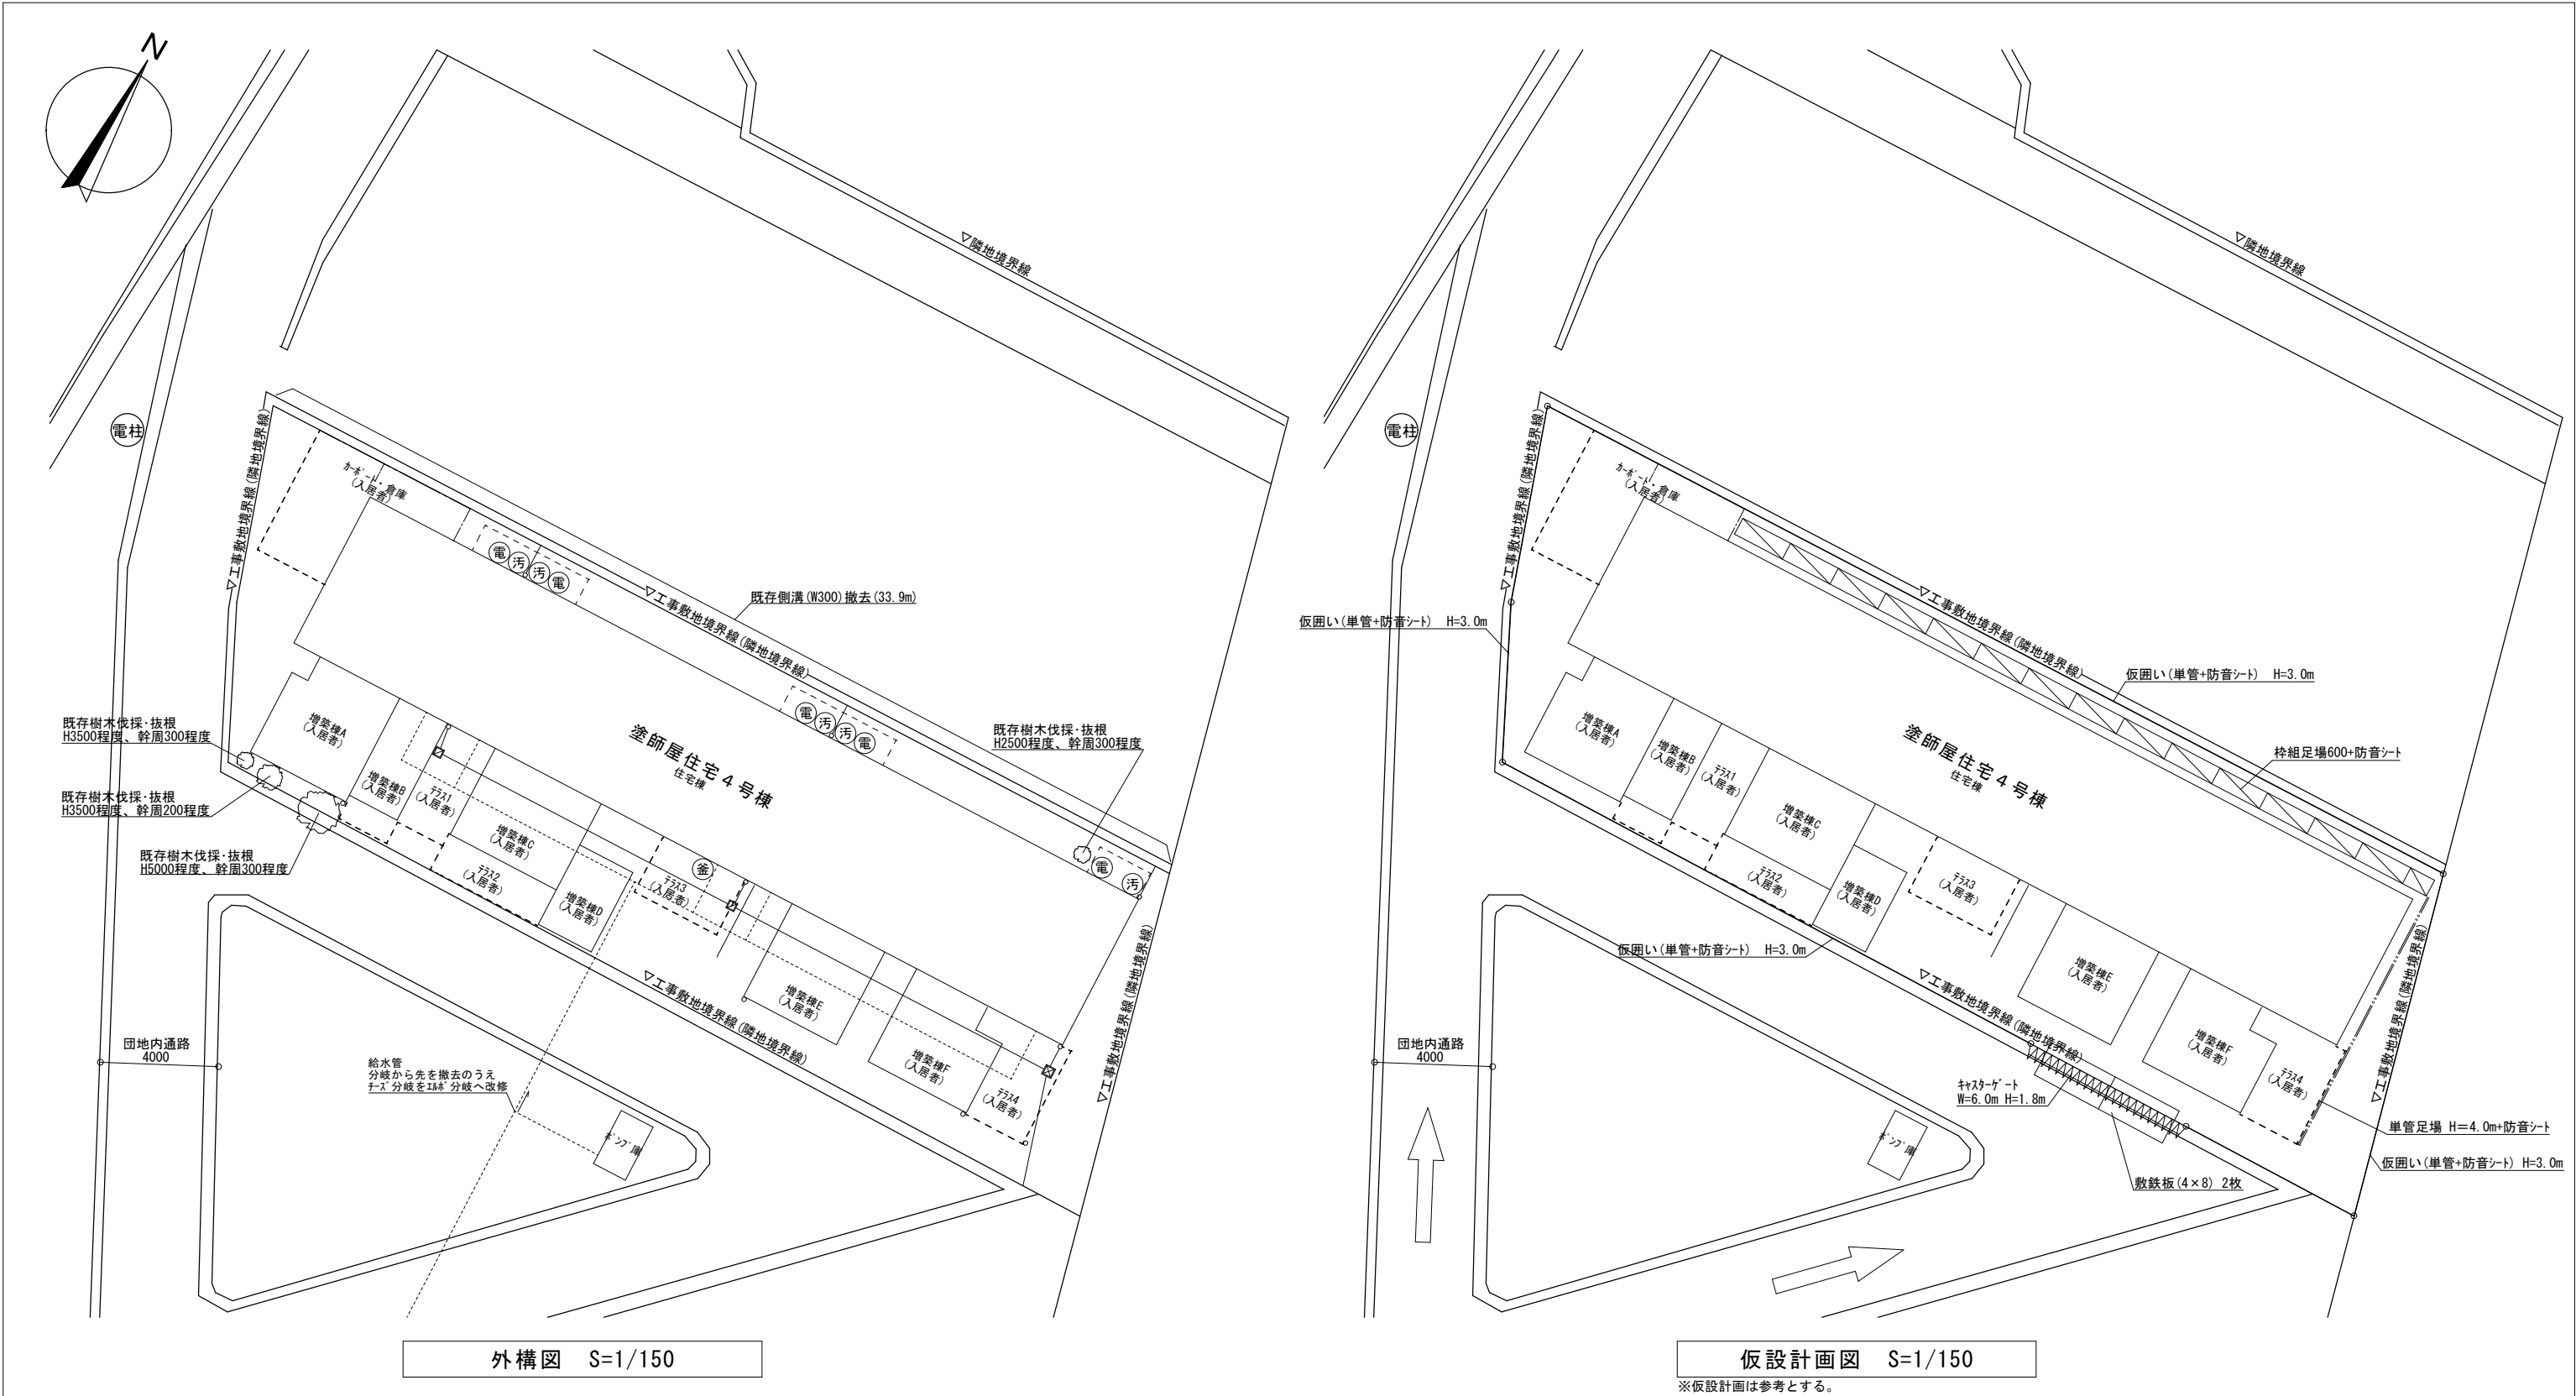

凡例（外構図）

電	電気メーター（5箇所）	○	縦樋φ75（住宅棟：6本、増築棟：4本）
汚	便槽・臭突管（5箇所）	☒	コンクリート樹（300×300程度、2箇所）
釜	風呂釜（1箇所）	☒	コンクリート樹（350×350程度、1箇所）
---	給水管	○	樹木
—	排水管		

屋外撤去物

雨水枡	全て撤去・処分	
便槽 (W1,000×D600×H1,500程度)	全て撤去・処分	5箇所
雨水排水管	全て撤去・処分	
給水管	全て撤去・処分	
ガス管	全て撤去・処分	
残置物（各種）	全て撤去・処分	
C B	—	

- ・電気設備、機械設備は全て撤去・処分する
- ・既設取合のある配管は切断の上フランジ止めとする
- ・敷地内の樹木、草花、雑草等も全て撤去・処分する
- ・敷地周辺の水路、排水溝に放流している配管を撤去した開口部はモルタル等で補修する
- ・工事用車両により全面道路に泥を持ち出さないよう対策を講ずる
- ・敷地内の、特記なき物は全て撤去する
- ・解体後の整地は、敷地全体を敷均し締固め後、砕石（RC-40、厚み50程度）敷きとする。（工事敷地境界線の範囲）

凡例（仮設計計画図）

→	工事車両進入路
○—○	仮囲い（単管+防音シート） H=3.0m
〰〰〰	キャスターゲート W=6.0m H=1.8m

外部仕上表


	基礎	巾木	外壁	軒裏	屋根
住宅棟	コンクリート W150	モルタル刷毛引	セメントリシン吹付 石綿防火板(妻側山形壁)※1	石綿防火板※1	大波スレート葺※1
増築棟A	CB150 2段	—	木ハﾟ 柵(ラワンハﾟ ニアt=9)	—	小波スレート葺※1
増築棟B	CB150 2段	—	ホﾟ リカーホﾟ ネット波板 木ハﾟ 柵(ラワンハﾟ ニアt=9) (一部)	—	ホﾟ リカーホﾟ ネット波板
増築棟C	CB150 2段	—	木ハﾟ 柵(ラワンハﾟ ニアt=9)	—	小波スレート葺※1
増築棟D	CB150 2段	—	金属トタン	—	小波スレート葺※1
増築棟E	CB150 2段	—	窯業系サイディングﾟ (ｱｽﾍﾟｽﾄ含有) リシン吹付	ｹｲ酸ｶﾙｼｳﾑ板t=6※1 リシン吹付	金属屋根縦はぜ葺
増築棟F	CB150 2段	—	木ハﾟ 柵(ラワンハﾟ ニアt=9) 金属ハﾟ 柵(南面)	—	金属折板葺
ｸﾞﾗｽ1	独立基礎	—	—	—	ホﾟ リカーホﾟ ネット波板
ｸﾞﾗｽ2	独立基礎	—	—	—	ホﾟ リカーホﾟ ネット波板
ｸﾞﾗｽ3	独立基礎	—	—	—	ホﾟ リカーホﾟ ネット板
ｸﾞﾗｽ4	独立基礎	—	—	—	金属トタン葺
ｶｰﾎﾟｰﾄ・倉庫	独立基礎 CB150 1段	—	ホﾟ リカーホﾟ ネット波板	—	ホﾟ リカーホﾟ ネット板 ホﾟ リカーホﾟ ネット波板

※1 ｱｽﾍﾟｽﾄみなし含有


内部仕上表

室名	床	壁	天井	備考
玄関	モルタル金ｺﾞ仕上	外壁側：モルタル下地・漆喰仕上 内壁側：土壁・漆喰仕上	ｹｲ酸ｶﾙｼｳﾑ板t=6※1 塗装仕上	
台所	ﾌﾛｰﾘﾝｸﾞ t=15(4-11. 15) ﾌﾛｰﾘﾝｸﾞ t=15のうえ ｶｰﾍﾟｯﾄ張(4-12) ﾌﾛｰﾘﾝｸﾞ t=15のうえ CF張(4-13. 14)※1	外壁側：モルタル下地・漆喰仕上 内壁側：土壁・漆喰仕上 界壁部：CB積み モルタル下地・漆喰仕上	ｹｲ酸ｶﾙｼｳﾑ板t=6※1 塗装仕上	流し台、ｶﾞｽ給湯器(4-11)
和室6帖	荒板t=13のうえ畳t=55	外壁側：モルタル下地・漆喰仕上 内壁側：土壁・漆喰仕上 界壁部：CB積み モルタル下地・漆喰仕上	ｹｲ酸ｶﾙｼｳﾑ板t=6※1 塗装仕上	
和室4. 5帖	荒板t=13のうえ畳t=55	外壁側：モルタル下地・漆喰仕上 内壁側：土壁・漆喰仕上 界壁部：CB積み モルタル下地・漆喰仕上	ｹｲ酸ｶﾙｼｳﾑ板t=6※1 塗装仕上	
浴室 ・手洗場	モルタル金ｺﾞ仕上	外壁側：モルタル塗り 内壁側：土壁・漆喰仕上 モルタル金ｺﾞ仕上 界壁部：CB積み モルタル下地・漆喰仕上	ｹｲ酸ｶﾙｼｳﾑ板t=6※1 塗装仕上	浴槽(FRP) 手洗い器
便所	ﾌﾛｰﾘﾝｸﾞ t=15(4-11) ﾌﾛｰﾘﾝｸﾞ t=15のうえ CF張(4-13. 14)※1	外壁側：モルタル下地・漆喰仕上 内壁側：土壁・漆喰仕上 界壁部：CB積み モルタル下地・漆喰仕上	ｹｲ酸ｶﾙｼｳﾑ板t=6※1 塗装仕上	便器
押入	ﾌﾛｰﾘﾝｸﾞ t=15	外壁側：モルタル下地・漆喰仕上 内壁側：土壁・漆喰仕上 界壁部：CB積み 界壁部：CB積み	ラワンハﾟ ニヤt=4	
増築棟A 和室6帖	荒板t=13のうえ畳t=55 ﾌﾛｰﾘﾝｸﾞ t=15(一部)	木ハﾟ 柵(ラワンハﾟ ニアt=5. 5)	木製化粧合板t=9	
増築棟B 物置	—	ラワンハﾟ ニアt=5. 5	—	
増築棟C 洋室	ﾌﾛｰﾘﾝｸﾞ t=15	木ハﾟ 柵(ラワンハﾟ ニアt=5. 5)	木製化粧合板t=9	
増築棟D 物置	ﾌﾛｰﾘﾝｸﾞ t=15	—	—	木製棚 L=2900. D=600 2段
増築棟E 和室6帖	荒板t=13のうえ畳t=55 ﾌﾛｰﾘﾝｸﾞ t=15(一部)	木ハﾟ 柵(ラワンハﾟ ニアt=5. 5)	木ハﾟ 柵(ラワンハﾟ ニアt=5. 5)	
増築棟F 洋室	ラワン合板t=12	木ハﾟ 柵(ラワンハﾟ ニアt=5. 5)	木ハﾟ 柵(ラワンハﾟ ニアt=5. 5)	


※1 ｱｽﾍﾟｽﾄみなし含有

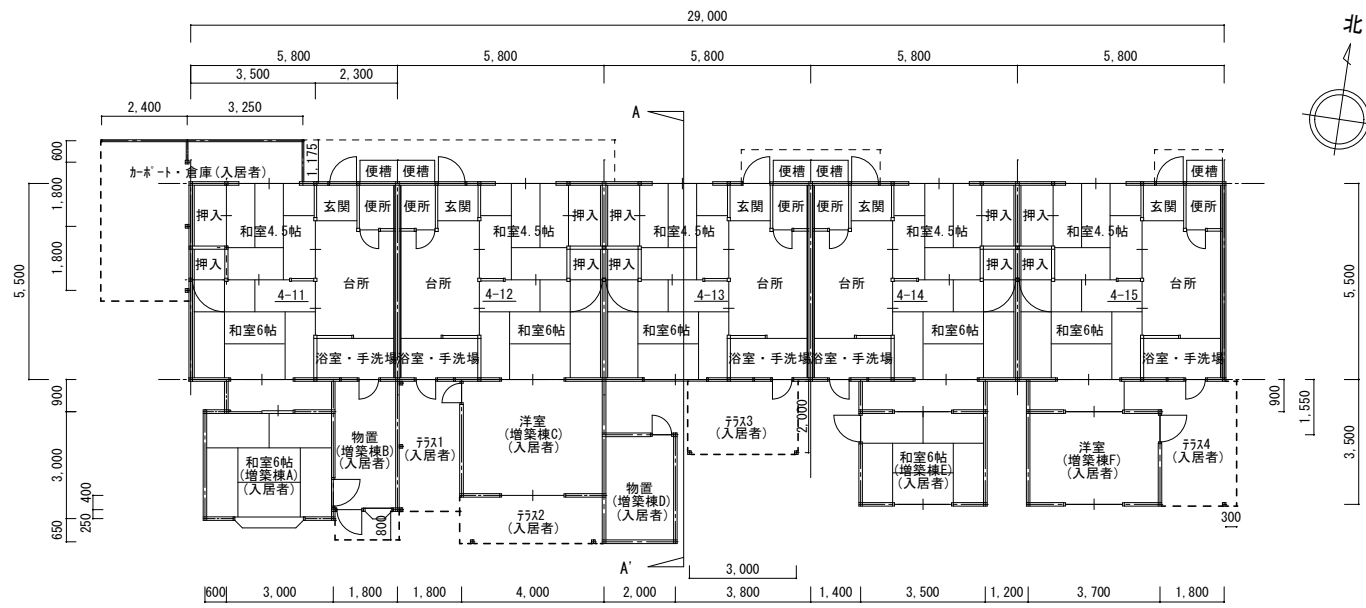


平面図 S=1/150

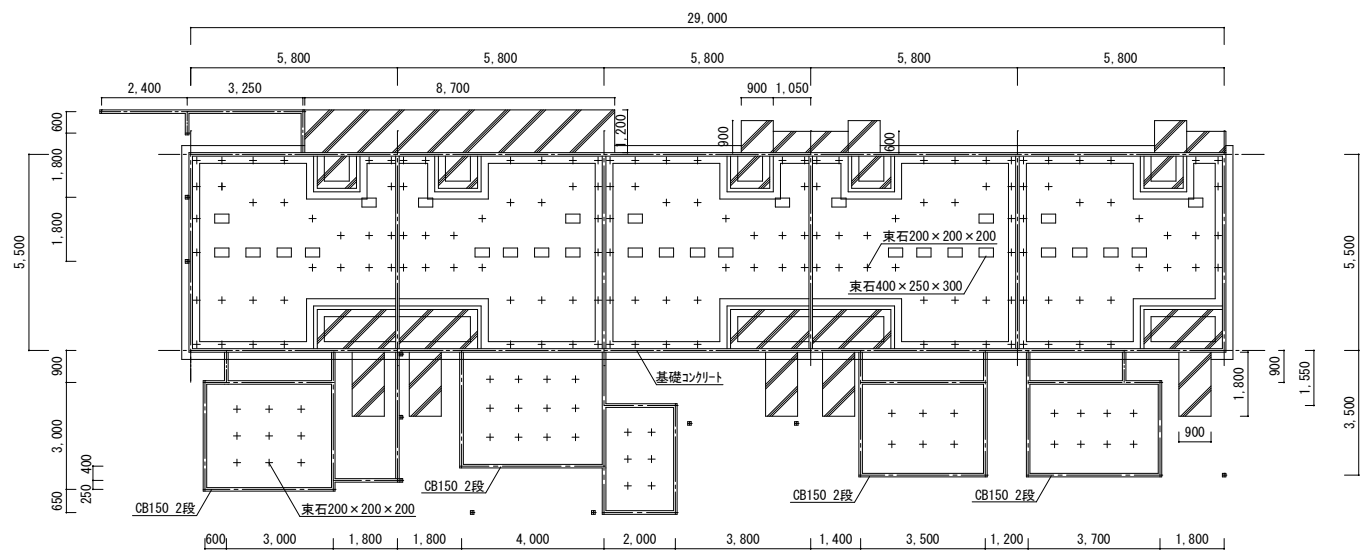


基礎伏図 S=1/150

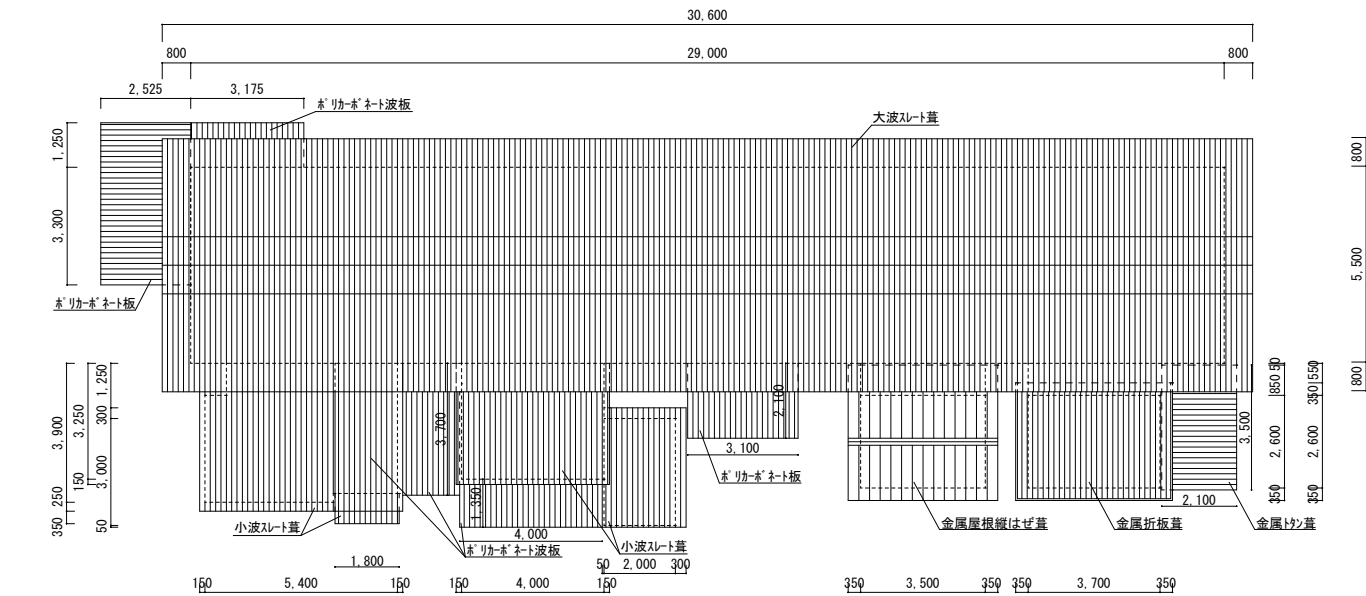


屋根伏図 S=1/150

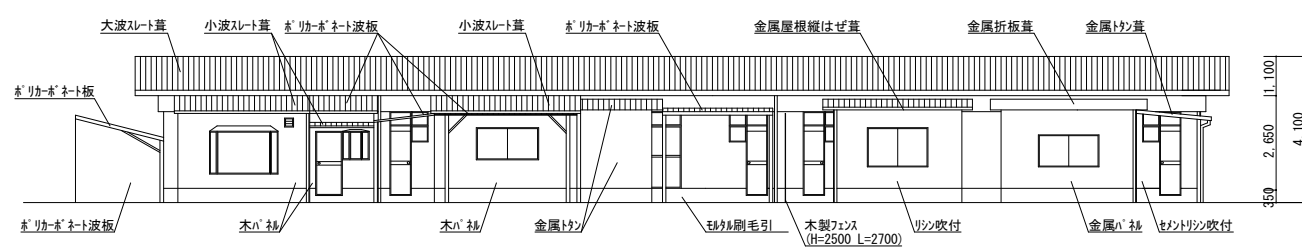


南立面図 S=1/150

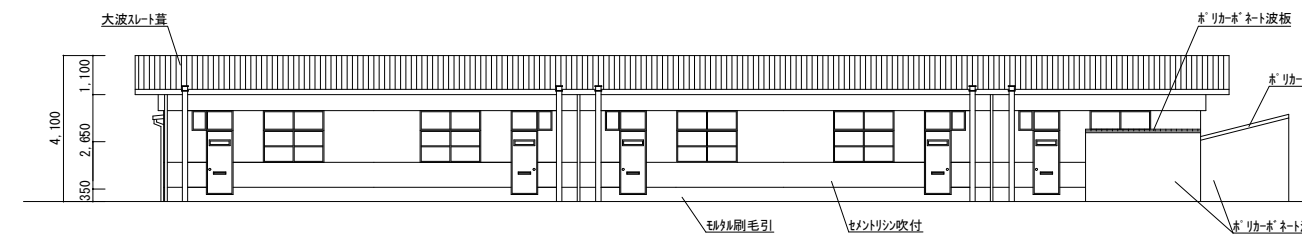


北立面図 S=1/150

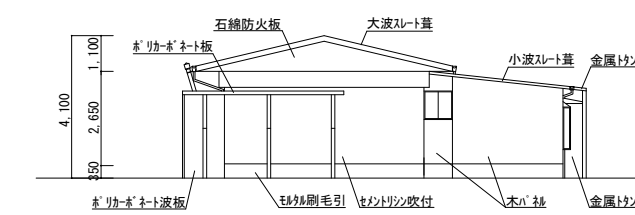

北立面図 S=1/150

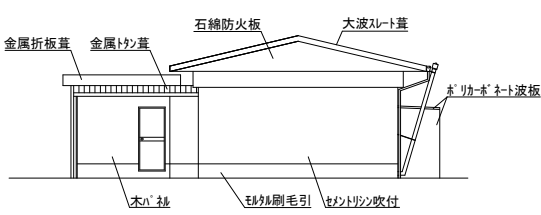

北立面図 S=1/150

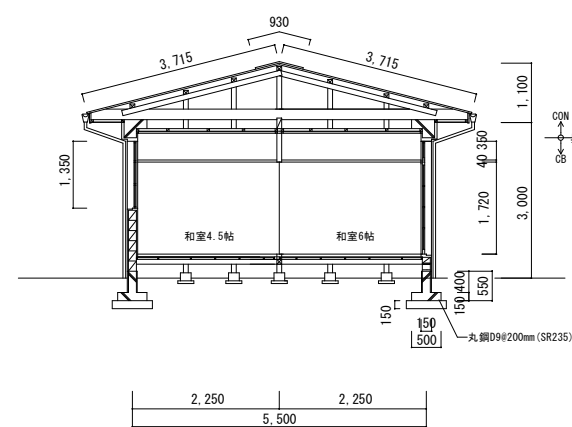

A-A' 断面図 S=1/100

参考数量書

§ 工事名称 塗師屋市営住宅 4 号棟解体工事

§ 工事場所 福山市新市町地内

特記事項

- 1 この数量書は、福山市建設工事請負契約約款 1 条に定める「設計図書」ではなく参考数量です。従って、契約後の変更等を含意するものではありません。
- 2 数量の算出は次の基準によっています。

※ 「建築数量積算基準・同解説」 （建築工事積算研究会制定）

設 計 書

工事名称 塗師屋市宮住宅 4 号棟解体工事
工事場所 福山市新市町地内

【工事概要】

建物解体工事 一式

- ・解体建物
住宅棟（4号棟） 補強コンクリートブロック造平家建
- 増築棟A 木造平家建 1棟 延べ面積 159.5㎡
- 増築棟B 木造平家建 1棟 延べ面積 13.6㎡
- 増築棟C 木造平家建 1棟 延べ面積 13.0㎡
- 増築棟D 木造平家建 1棟 延べ面積 6.0㎡
- 増築棟E 軽鉄骨造平家建 1棟 延べ面積 12.3㎡
- 増築棟F アルミ造平家建 1棟 延べ面積 2.0㎡
- テラス1 木造 1棟 延べ面積 6.2㎡
- テラス2 木造 1棟 延べ面積 5.2㎡
- テラス3 アルミ造 1棟 延べ面積 6.4㎡
- テラス4 木造 1棟 延べ面積 8.2㎡
- カーポート・倉庫 アルミ造 1棟 延べ面積 14.8㎡
- ・その他解体
便槽，側溝等
- ・解体後整地工事

名 称	数 量	単位	金 額	備 考
直接工事費				
直 接 工 事 費	1	式		
計				
共通費				
共通仮設費	1	式		
現場管理費	1	式		
一般管理費等	1	式		
計				
工事価格	1	式		
消費税等相当額	1	式		消費税率 10 %
工事費	1	式		

住宅棟

[illegible]

[illegible]

福 山 市

住宅棟						
とりこわし				とりこわし		
名 称	摘 要	数 量	単位	単 価	金 額	備 考
CB造上屋解体	積込み共	28.7	m ³			
基礎コンクリート撤去	ブレーカ・圧碎機併用 根切り、埋戻し、敷均し、積込み共	33.8	m ³			
土間コンクリート撤去	厚150程度 ブレーカ・圧碎機併用 積込み共	22.9	m ³			
屋根小屋組撤去	屋根仕上撤去・積込み共	227	m ²			
内部造作材撤去	住宅 積込み共	160	m ²			
つか石撤去	400×250×300	30	か所			
つか石撤去	200×200×200	145	か所			
屋根材撤去	アスベスト含有 手間加算	227	m ²			
CF撤去	アスベスト含有 手間加算	16.7	m ²			
天井・壁石綿防火板撤去	アスベスト含有 手間加算	58.3	m ²			
ケイ酸カルシウム板撤去	アスベスト含有 手間加算	146	m ²			
除去石綿処理	密封処理(二重梱包)	15.9	m ³			
浴槽撤去		5	か所			
臭突管撤去		17.5	m			
大便器撤去		5	か所			
手洗い器撤去		5	か所			
流し台・コンロ台撤去		5	か所			
風呂釜撤去		1	か所			
瞬間湯沸器撤去	屋内設置	1	か所			
便槽撤去	埋戻し共 購入土	5	か所			

福山市

福 山 市

福 山 市

福 山 市

福 山 市

増築棟						
とりこわし				とりこわし		
名 称	摘 要	数 量	単位	単 価	金 額	備 考
【増築棟A】						
木造上屋解体	手こわし併用機械解体 内部造作撤去・積み込み共	13.5	m ²			
基礎コンクリート撤去	有筋 手こわし併用機械解体 現場ならし・積み込み共	13.5	m ²			
屋根材撤去	7ス ⁶ ス含有 手間加算	16.8	m ²			
除去石綿処理	密封処理(二重梱包)	0.1	m ³			
軒どい撤去	集積共	5.7	m			
たてどい撤去	集積共	2.5	m			
【増築棟B】						
木造上屋解体	手こわし併用機械解体 内部造作撤去・積み込み共	6.6	m ²			
基礎コンクリート撤去	有筋 手こわし併用機械解体 現場ならし・積み込み共	6.6	m ²			
屋根材撤去	7ス ⁶ ス含有 手間加算	1	m ²			
除去石綿処理	密封処理(二重梱包)	0.1	m ³			
【増築棟C】						
木造上屋解体	手こわし併用機械解体 内部造作撤去・積み込み共	13	m ²			
基礎コンクリート撤去	有筋 手こわし併用機械解体 現場ならし・積み込み共	13	m ²			
屋根材撤去	7ス ⁶ ス含有 手間加算	15.7	m ²			
除去石綿処理	密封処理(二重梱包)	0.1	m ³			
【増築棟D】						
木造上屋解体	手こわし併用機械解体 内部造作撤去・積み込み共	6	m ²			
基礎コンクリート撤去	有筋 手こわし併用機械解体 現場ならし・積み込み共	6	m ²			

増築棟						
とりこわし				とりこわし		
名 称	摘 要	数 量	単 位	単 価	金 額	備 考
屋根材撤去	ｱｽﾌﾞﾙﾄ含有 手間加算	8.7	m ²			
除去石綿処理	密封処理(二重梱包)	0.1	m ³			
【増築棟E】						
ﾌﾟﾚﾊﾞﾙ 倉庫撤去	基礎、内部造作撤去、現場ならし、 積込み共	1	か所			
ｸｲ酸ｶﾙｼｳﾑ板 撤去	ｱｽﾌﾞﾙﾄ含有 手間加算	5.1	m ²			
窯業系ｼｬﾃﾞｨﾝｸﾞ 撤 去	ｱｽﾌﾞﾙﾄ含有 手間加算	25.3	m ²			
除去石綿処理	密封処理(二重梱包)	0.3	m ³			
軒どい撤去	集積共	4.2	m			
たてどい撤去	集積共	2.6	m			
【増築棟F】						
ﾌﾟﾚﾊﾞﾙ 倉庫撤去	基礎、内部造作撤去、現場ならし、 積込み共	1	か所			
軒どい撤去	集積共	4.4	m			
たてどい撤去	集積共	2.6	m			
【ﾅﾗｽ1】						
ﾅﾗｽ1撤去	屋根仕上・基礎撤去、現場ならし、 積込み共	1	か所			
【ﾅﾗｽ2】						
ﾅﾗｽ2撤去	屋根仕上・基礎撤去、現場ならし、 積込み共	1	か所			
【ﾅﾗｽ3】						
ﾅﾗｽ3撤去	屋根仕上・基礎撤去、現場ならし、 積込み共	1	か所			
【ﾅﾗｽ4】						

[illegible]

福 山 市

福 山 市

[illegible]

福 山 市

[illegible]