

現場説明書（技術的事項）

工事名 福山市立松永小学校南棟校舎1階給食調理室動力他幹線改修工事

（●印を適用）

1. 「建設工事に係る資材の再資源化等に関する法律（建設リサイクル法）」

第9条第1項に規定する対象工事

☐ 該当する

☒ 該当しない

2. 別途工事

なし

3. 現場の状況

設計図のとおり

通常の学校業務や執務等を行っています。

4. 留意事項

① 本工事受注者は、地元企業・地場製品の活用に努めてください。

② 工事中は学校運営と同時使用となるため、事故の無いよう十分注意してください。

③ 工事期間中は、周辺地域、児童、職員及び第三者の安全に細心の注意を払い、危険の無いよう対策を講じてください。構内管理については学校管理者との協議、調整を十分に行ってください。

④ 停電が発生する場合は、事前に計画書を作成し、学校管理者および監督員の承諾を受けてください。また、停電時間をなるべく短くするよう計画してください。

⑤ 工事関係車両の駐車場は、学校管理者と協議が必要です。


⑥ 騒音・粉塵及び振動・ガラ等の飛散に対して十分な配慮を講じてください。

⑦ この工事は、建設リサイクル法の対象工事には該当しませんが、特定建設資材の再資源化に努めるとともに、産業廃棄物は適切に処理してください。

⑧ 実施工程表を契約後14日以内に提出するとともに、速やかに承認図、施工計画書等の承諾を受けてください。



⑨ 本工事は、法定外の労災保険を見込んでいます。

A.工 事 概 要	
1.工 事 名 称	福山市立松永小学校南棟校舎1階給食調理室動力他幹線改修工事
2.工 事 場 所	福山市松永町六丁目7番11-8号
3.工 事 概 要	・電気設備工事 一式
4.別 途 工 事	なし
B.工 事 仕 様	
1.摘 要	図面及び特記事項に記載されていない事項は、国土交通省大臣官房官庁営繕部監修の公共建築工事共通仕様書（電気設備工事編）（令和4年版）による。 工事請負人は、地元企業及び地場製品の積極的な活用に努める。 本工事の工期は工事検査期間として、14日を見込んでいる。
2.現 場 の 管 理	請負者は、工事現場内において、監理技術者、主任技術者（下請人を含む）に工事名、工期、所属会社名及び証明印の入った名札を着用するものとする。
3.官公庁への手続き	工事施工に必要な手続きは、施工業者がすみやかに行うこととする。
4.工事現場の安全対策	工事工程は、関連工事と調整の上学校管理者と打ち合わせ、学校運営に支障のないよう努力する。 工事に際し他の部分に損傷を与えた場合には、速やかに現状復旧する。
5.工 事 写 真 等	工事完成後速やかに下記の写真を提出する。 着手前 サービス版カラー 工事中 サービス版カラー 完成時 サービス版カラー 社内検査報告書及び各種試験成績書を提出する。
6.工 事 完 了	工事は市が行う竣工検査を受け、これに合格した後引き渡すものとする。 竣工図電子データを提出する（施工図含む）。 （「竣工図電子データ作成要領」による） 工事完了後、満1年以内に施工の不良又は材料機器の不良に基づく事故を生じた場合は、工事請負人の責任において完全に修理又は取り替える。
7.そ の 他	設計図に明記なき事項で工事に必要と認められる場合、監督員と協議する。 本工事により発生する廃棄物は、「廃棄物の処理及び清掃に関する法律」に基づいて処理し、発注者に写真等で報告する。

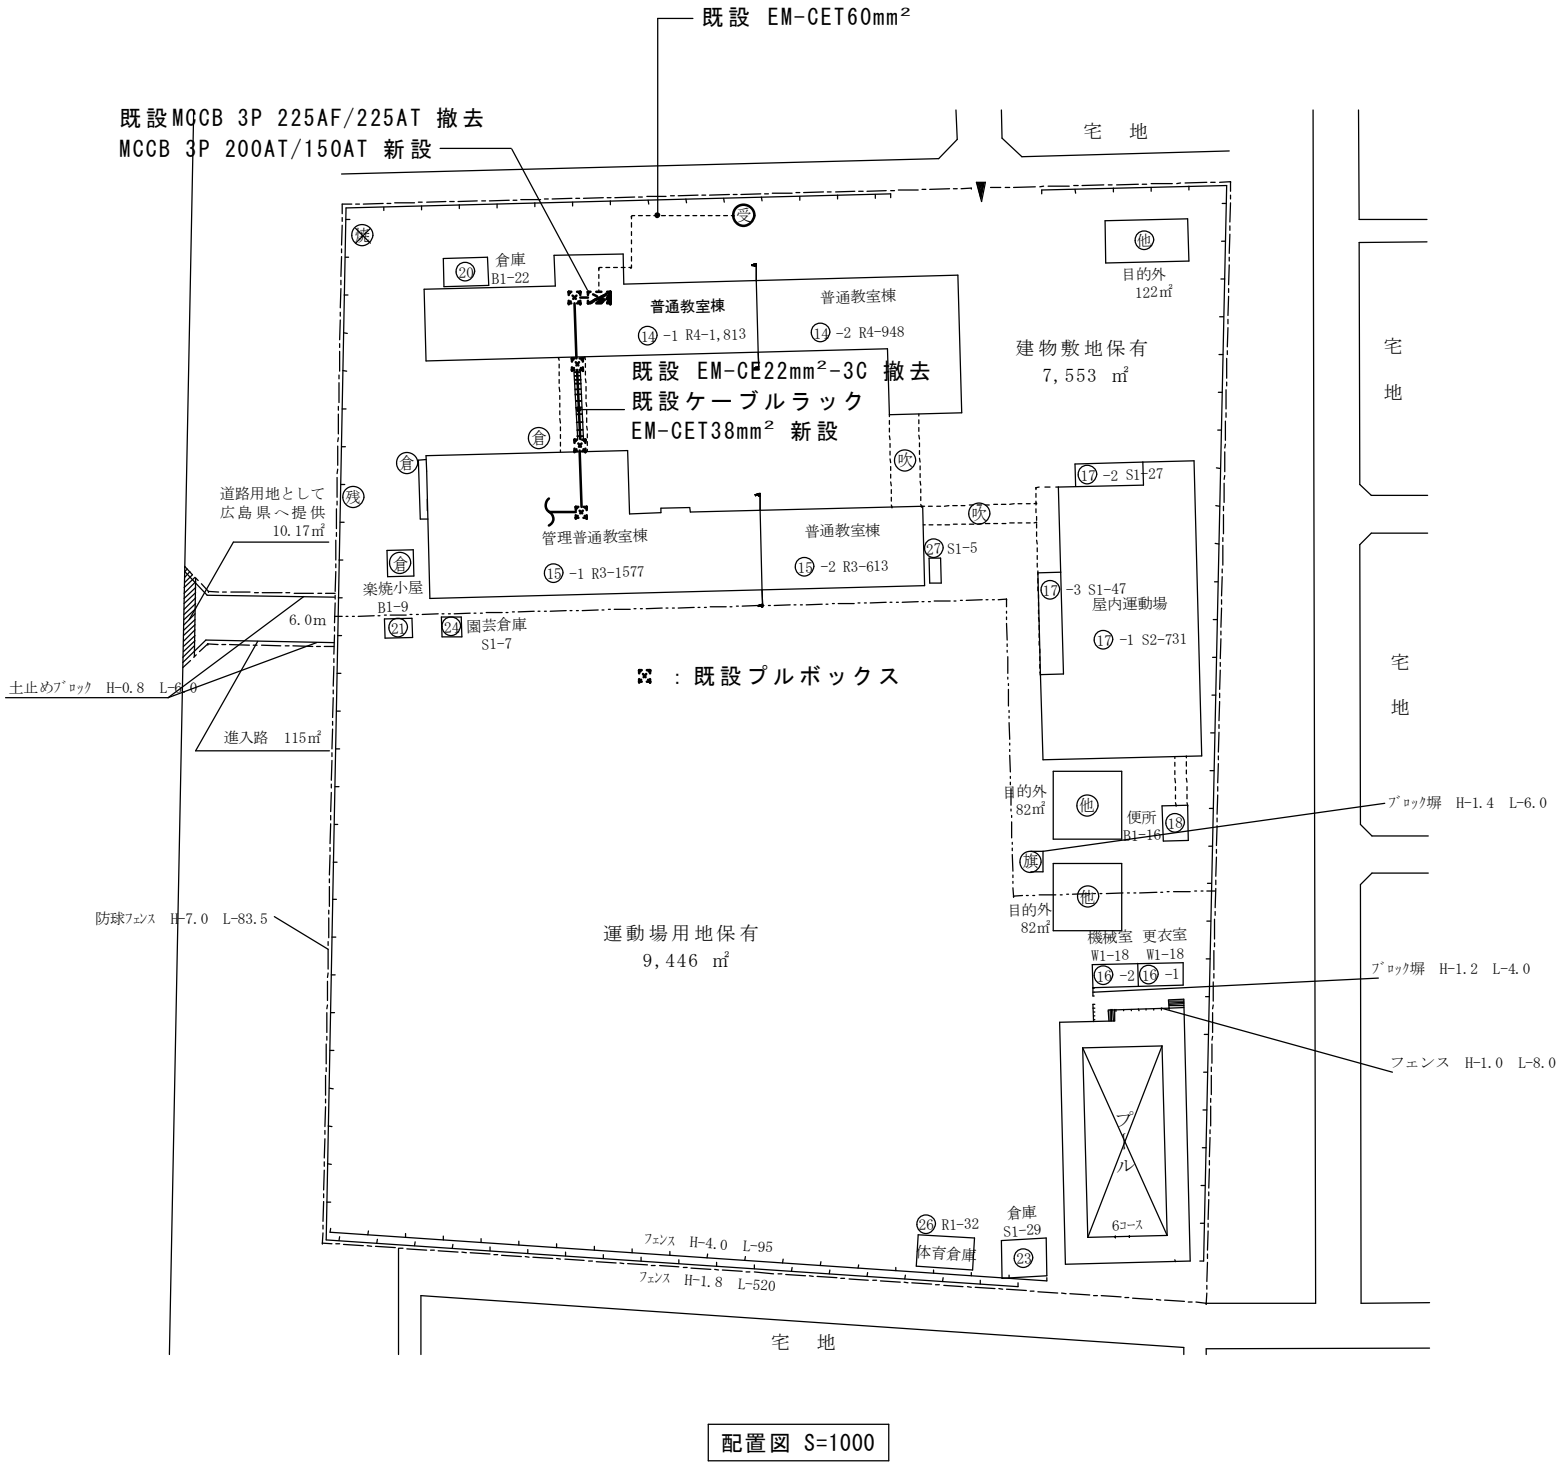


工事名							
福山市立松永小学校南棟校舎1階給食調理室動力他幹線改修工事							
図面名称							
特記仕様書・配置図							
主務	課員	次長	課長補佐	施設課長	管理部長	図面No.	
						E-01	

設計年月	図面倍率	発注元
2025年11月	A3:100%	福山市教育委員会事務局 管理部 施設課

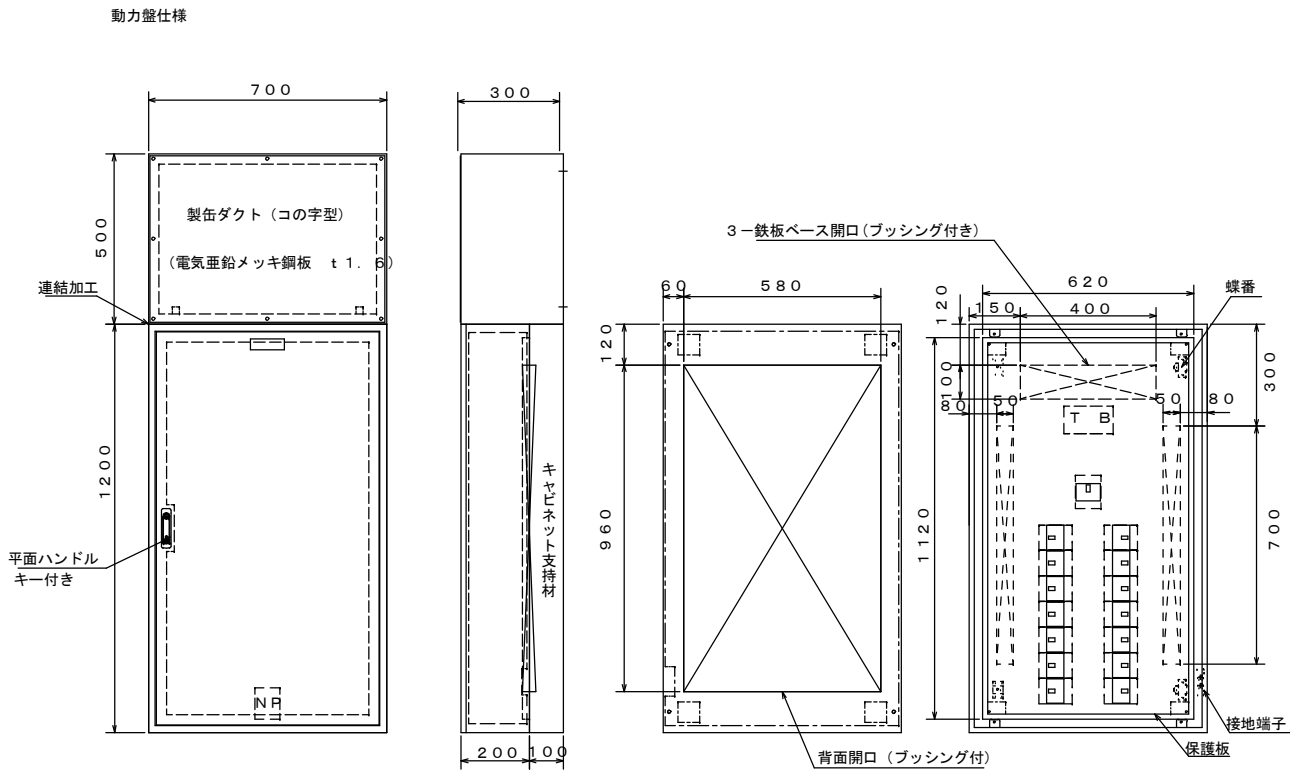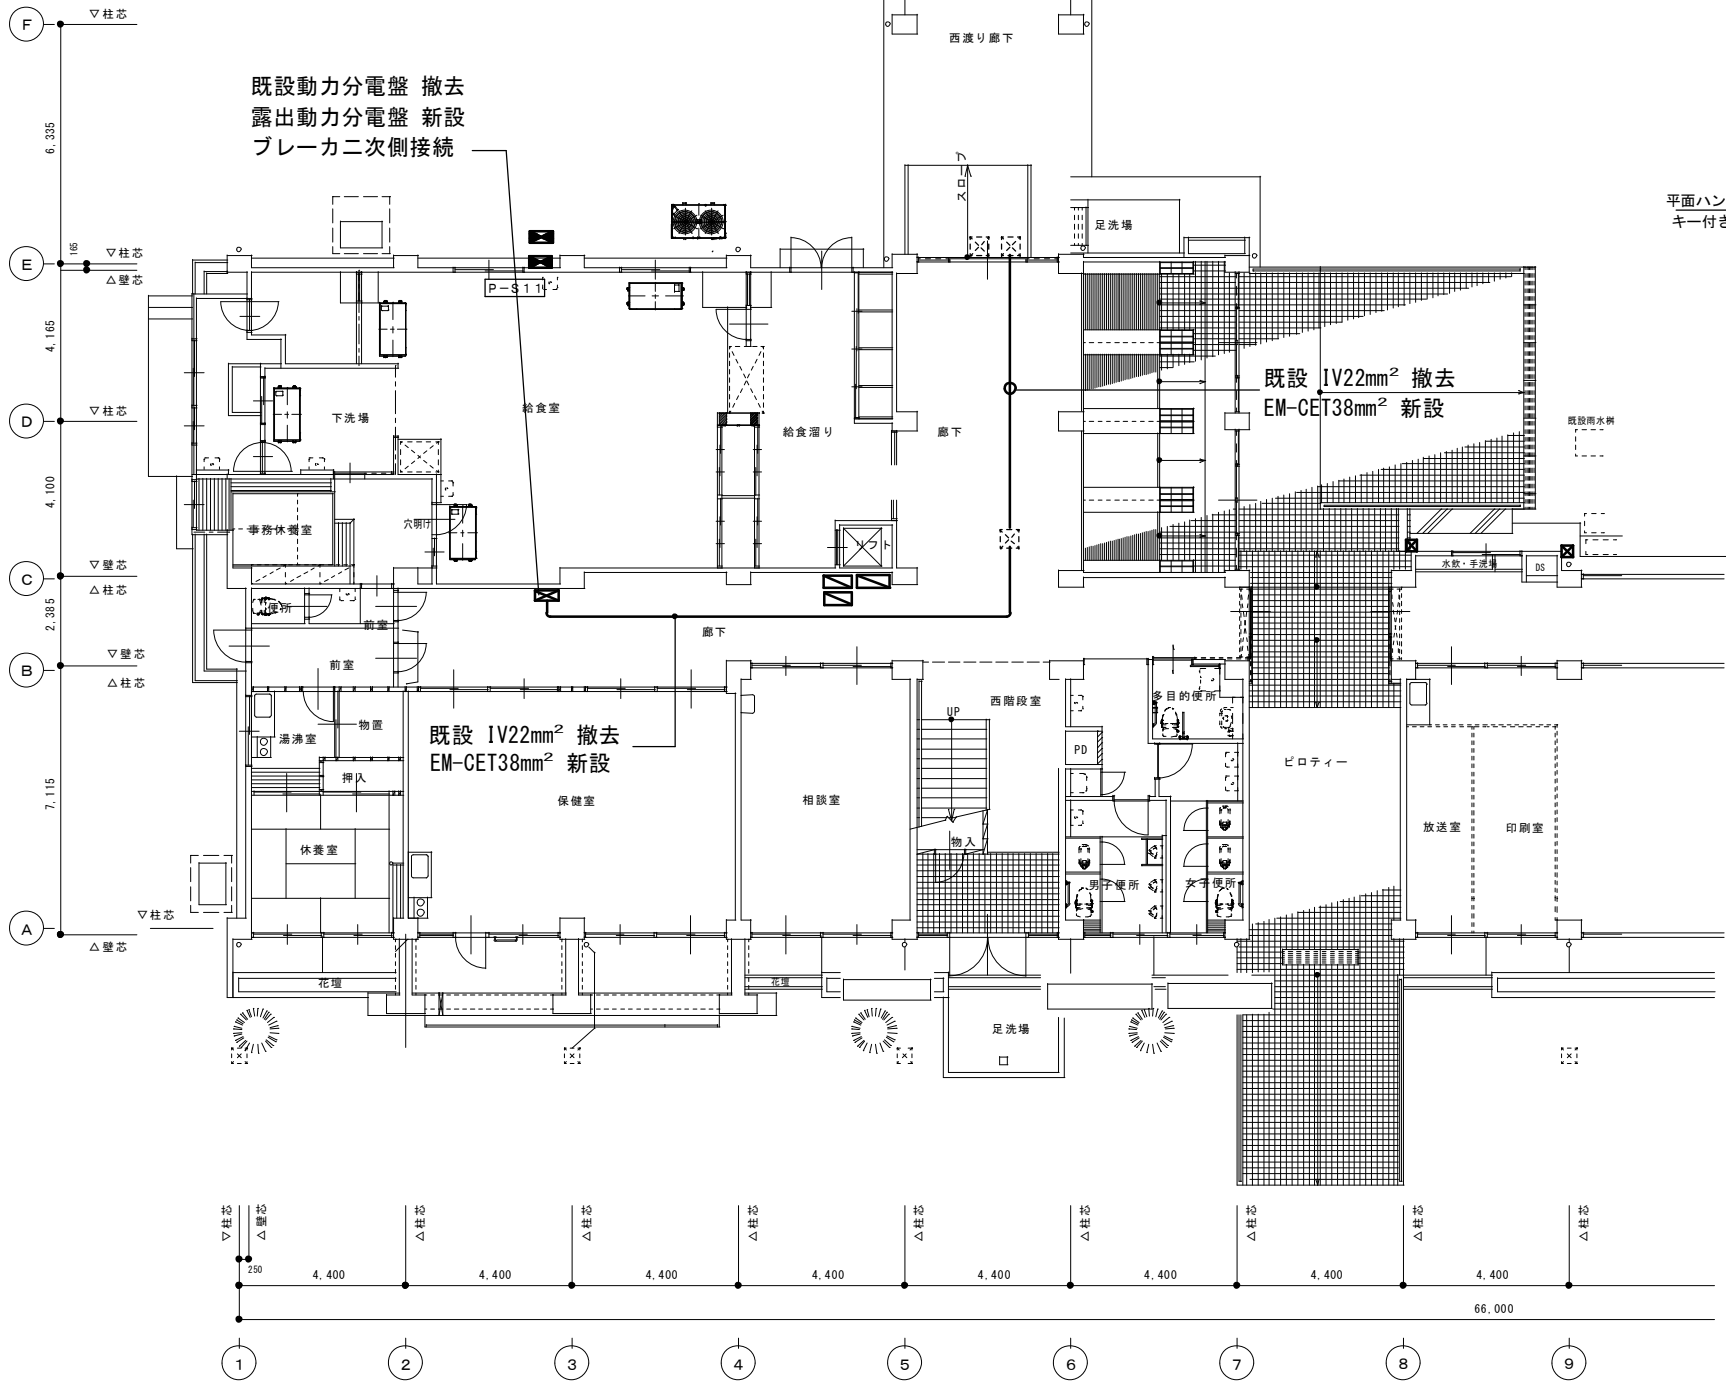



※寸法は参考とし、現地実測ののち承認図を監督員に提出すること。

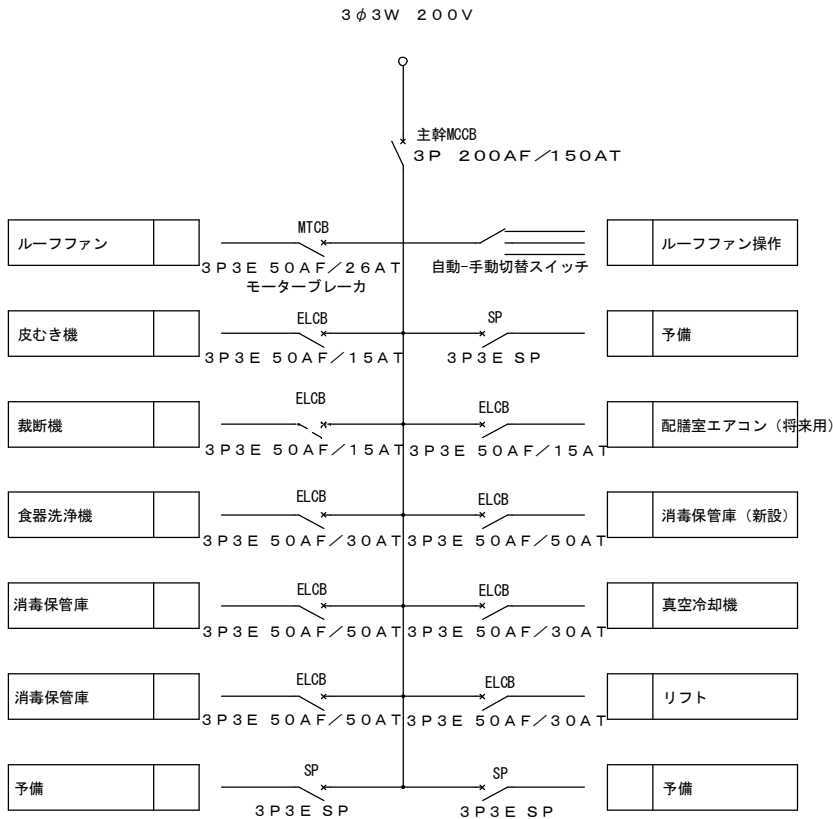


※分岐名称・分岐ブレーカは現地設備を確認の上、監督員と協議し必要に応じて修正すること。

(動力幹線)
1階平面図 S=1/200

工事名		福山市立松永小学校南棟校舎 1階給食調理室動力他幹線改修工事	
図面名称		平面図	
設計年月	2025年11月	図面倍率	A3:100%
発注元	福山市教育委員会事務局 管理部 施設課	図面No.	E-02

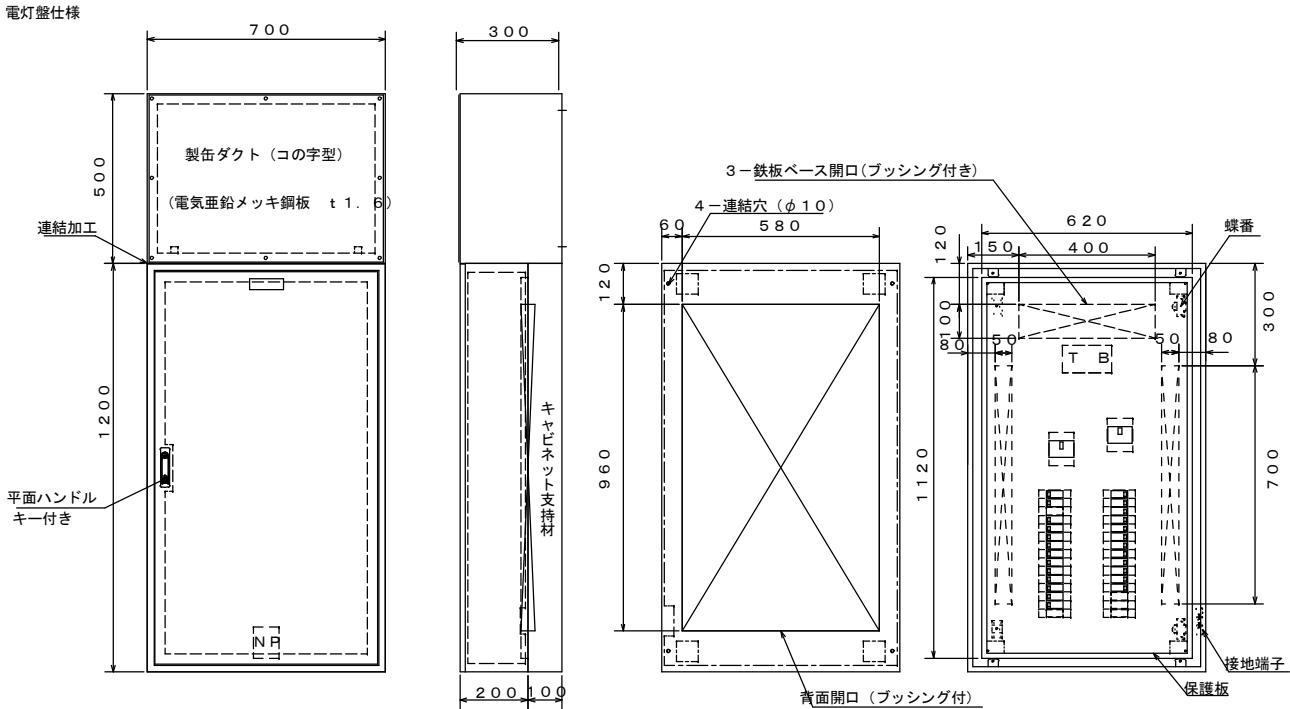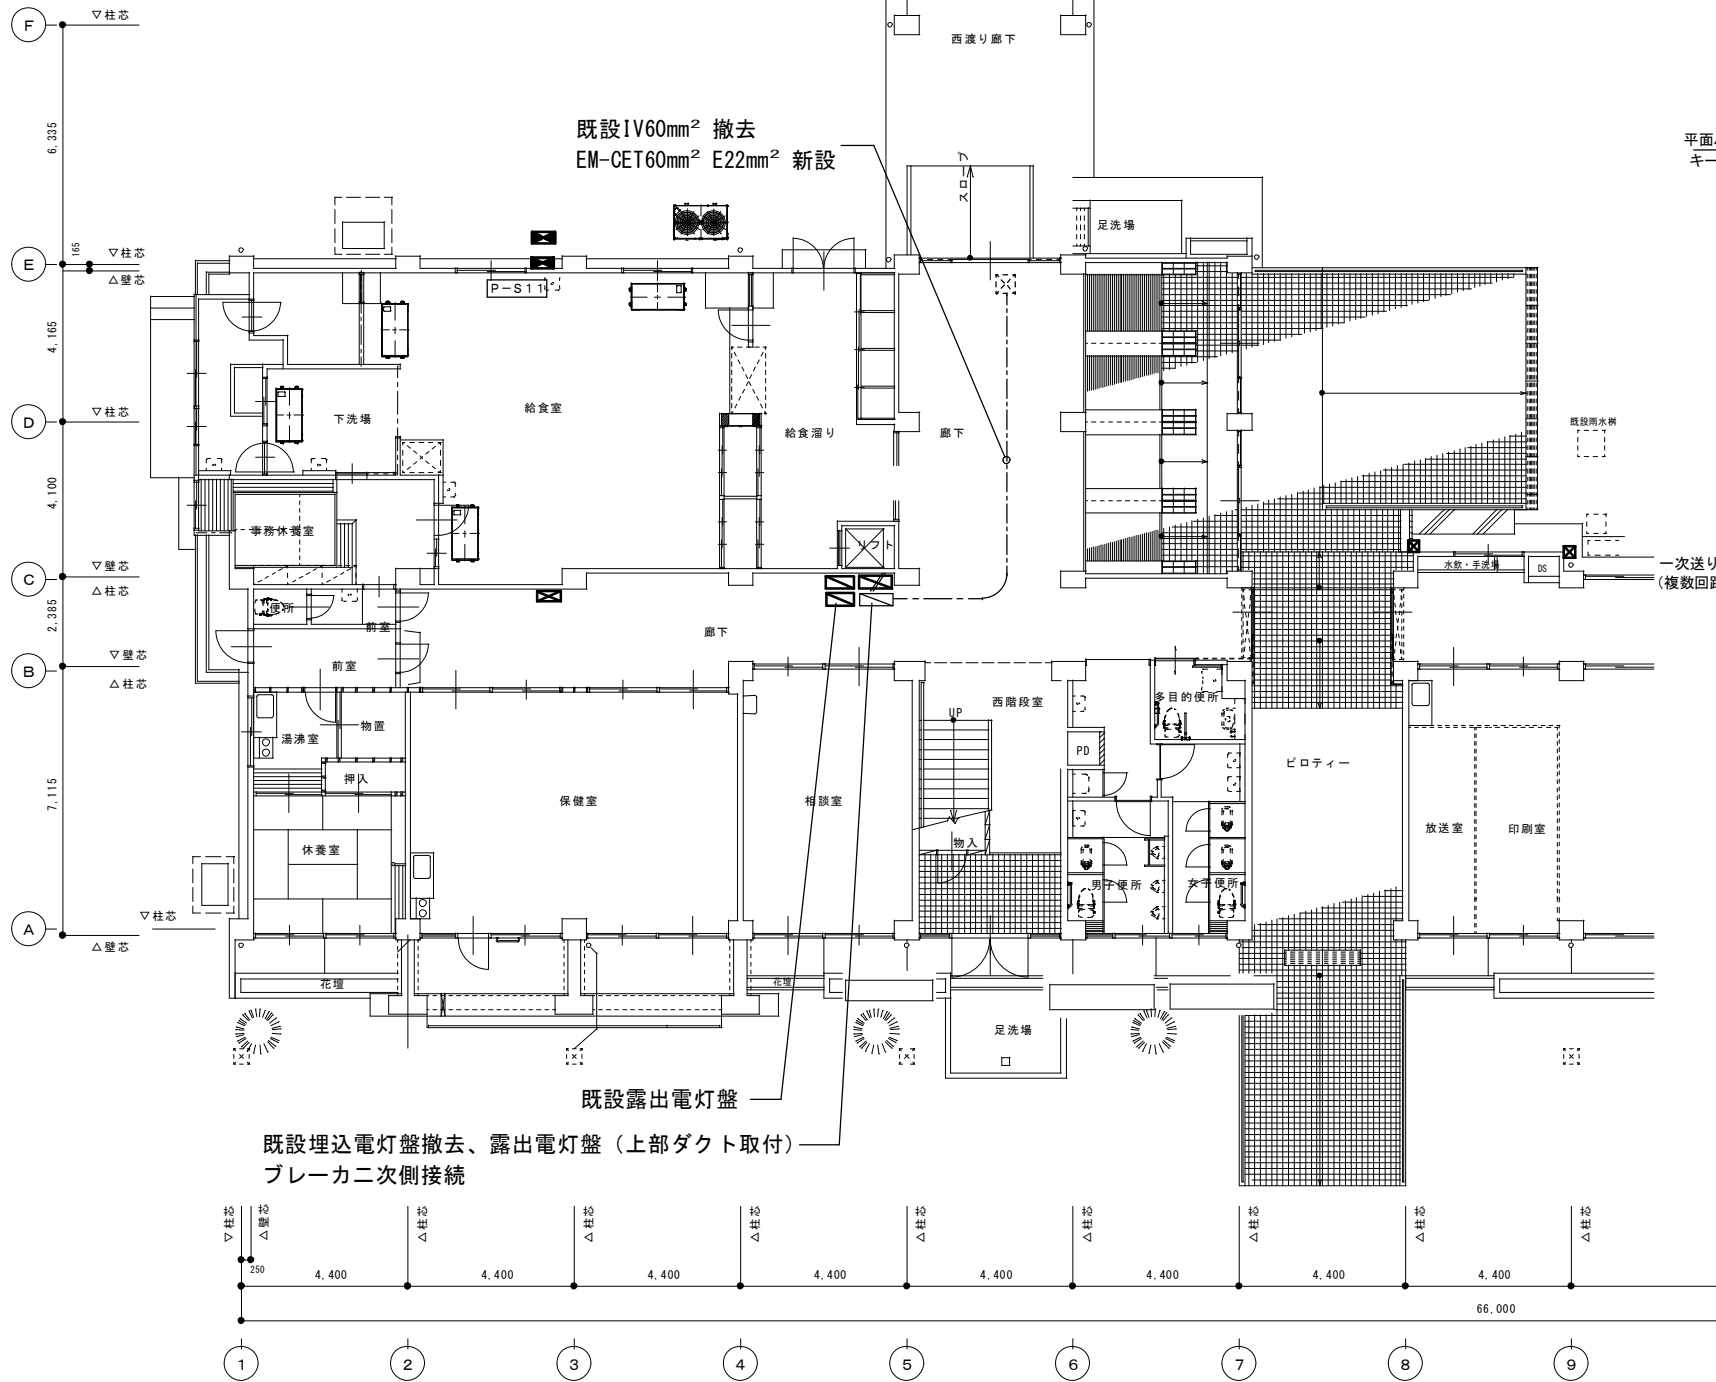

※寸法は参考とし、現地実測ののち承認図を監督員に提出すること。

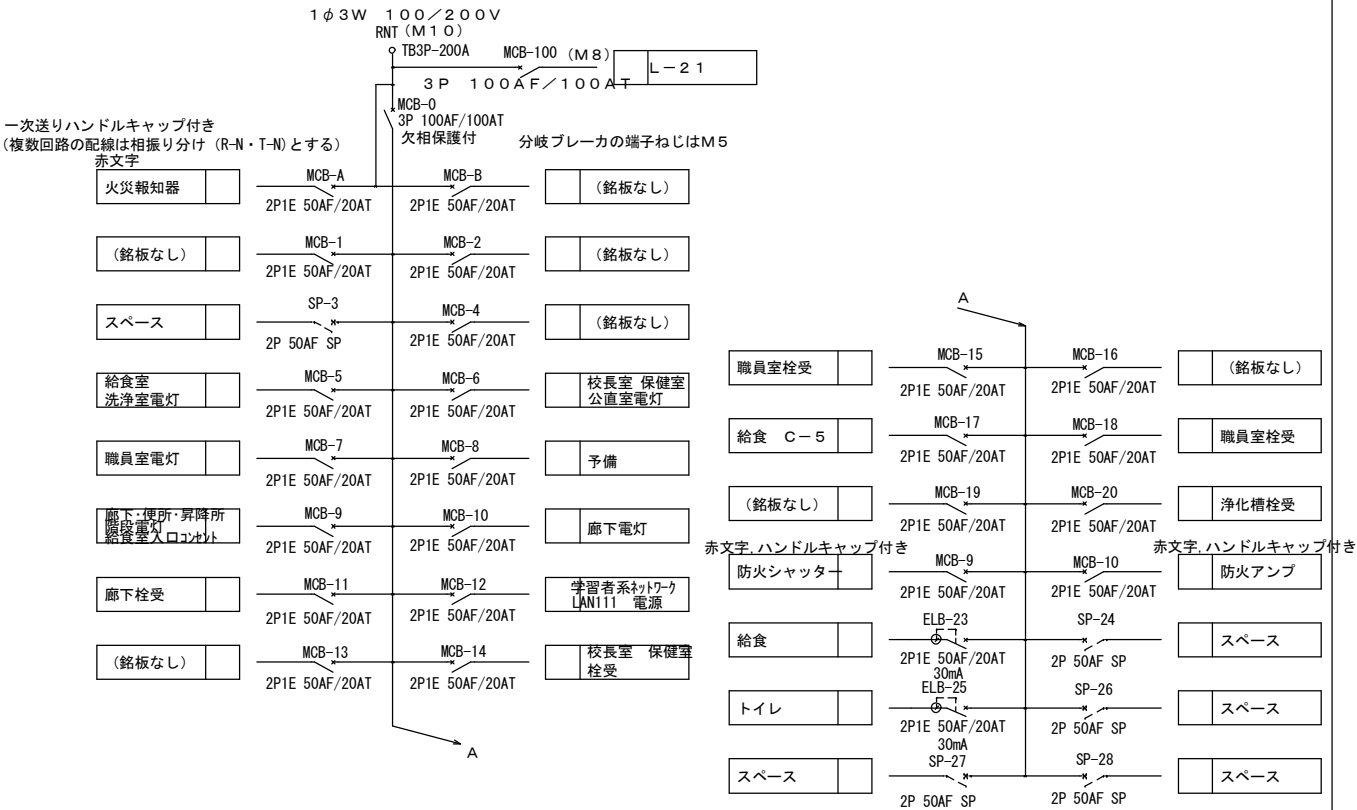

※分岐名称・分岐ブレイカは現地設備を確認の上、監督員と協議し必要に応じて修正すること。

工事名 福山市立松永小学校南棟校舎 1 階給食調理室動力他幹線改修工事			
図面名称 電灯幹線平面図			
設計年月 2025年11月	図面倍率 A3:100%	発注元 福山市教育委員会事務局 管理部 施設課	図面No. E-03

参考数量書

§ 工事名称 福山市立松永小学校南棟校舎 1 階給食調理室動力他幹線改修工事

§ 工事場所 福山市松永町六丁目 7 番 1 1－8 号

特記事項

- 1 この数量書は、福山市建設工事請負契約約款 1 条に定める「設計図書」ではなく参考数量です。従って、契約後の変更等を含意するものではありません。
- 2 数量の算出は次の基準によっています。

※ 「建築数量積算基準・同解説」 (建築工事積算研究会制定)

※ 「公共建築設備数量積算基準・同解説」 (国土交通省大臣官房官庁営繕部監修)

設 計 書

工事名称 福山市立松永小学校南棟校舎 1 階給食調理室動力他幹線改修工事

工事場所 福山市松永町六丁目 7 番 1 1 - 8 号

【工事概要】
福山市立松永小学校 給食調理室への動力・電灯幹線改修を行うもの
・動力設備工事 ~ 一式
・電灯設備工事 ~ 一式

名 称	数 量	単位	金 額	備 考
直接工事費				
直 接 工 事 費	1	式		
計				
共通費				
共通仮設費	1	式		
現場管理費	1	式		
一般管理費等	1	式		
計				
工事価格	1	式		
消費税等相当額	1	式		消費税率 10 %
工事費	1	式		

福 山 市

