



当初設計

2025年度

明王台佐波幹線

福山市 明王台一丁目 地内

通学路整備工事 実施設計書

工事概要	当初設計	
	工事延長 L=14.7m	

特記仕様書

第1章 総則

第1節 適用

- ・本特記仕様書は、通学路整備工事（明王台佐波幹線）に適用する。
- ・本特記仕様書に記載のない事項については、次によるものとする。
- ・令和7年8月 広島県 土木工事共通仕様書、「設計図書（別冊図面、仕様書）」、「福山市建設工事執行規則」、「福山市工事検査技術基準」
- ・その他関連規格類
- ・小黒板情報電子化を実施しない工事写真について、監督員の承諾を得る必要はないものとする。

第2節 工程表の提出について

- ・契約締結後14日以内に設計図書に基づいて、工程表を作成し、発注者に提出すること。工期の変更契約についても同様とする。

第3節 施工計画書

- ・請負金額200万円未満の工事に関しては監督員との協議により小規模な工事と判断される場合は、提出の有無または以下の項目に省略できる。

1工事概要 2計画工程表 3現場組織表 4安全管理 5緊急時の体制及び対応

第4節 地元への周知

- ・受注者は、監督員と協議し、地先住民、町内会長、土木常設員に工事着手及び工事完了の報告を行うこと。また、工事着手に先立ち地先住民及び貸借人には具体的な施工内容、方法、時期等の説明を行い、承諾を得ること。
- ・受注者は、工事着手の際に、あらかじめ沿線地権者に施工内容等についての説明を行い、承諾を得ること。

第5節 工事に着手すべき期日について

- ・受注者は、工事開始日以降30日以内に工事着手しなければならない。

第6節 法定外労災保険の付保について

- ・本工事は、法定外の労災保険契約の保険料を見込んでいる。

第2章 施工条件

第1節 検査期間

- ・本工事の工期は、工事検査期間として、14日間を見込んでいる。

第2節 交通誘導警備員

- 1 片側交互通行及び通行止め等の交通制限を行う場合は、関係官公署の許可条件を遵守し、関係機関との協議を十分に行うこと。また、地域の地元関係者等周辺を利用する市民への周知徹底を図り、安全かつ円滑な交通を確保して事故発生の無いように努めること。
- 2 作業現場、作業用地内の整理整頓に留意して必要な安全施設の設置等を行い、関係者以外の立ち入りを禁止して危険防止に努めること。
- 3 本工事における交通誘導員は、交通誘導警備員Bを見込んでいる。尚、交通誘導警備員の実施伝票は原本を提出すること。
- 4 本工事において交通誘導警備員の積上げ人数は、交通誘導警備員の対象となる施工量に対し作業日当たり標準作業量から必要な人数を見込んでいる。したがって、正当な理由がある場合を除き、施工実績等による交通誘導員の積上げ人数の増員に対する変更は行わない。
- 5 受注者は、工事着手に先立ち、交通誘導警備員の配置計画（配置日数及び配置場所）を作成し、監督員と協議すること。

第3章 その他

第1節 その他項目

- ・本特記仕様書及び設計図書に明示していない事項または、その内容に疑義が生じた場合は、監督員の指示を受けること。

總括情報表

頁0 -0001

本工事費 内訳表

頁0 -0002

費目・工種・施工名称など	数量	単位	単価	金額	備考
本工事費					X1000
道路修繕	1	式			Y1G02 レベル1
区画線工	1	式			Y1G0209 レベル2
区画線工	1	式			Y1G020901 レベル3
溶融式区画線 【施工方法区分, 規格・仕様区分, 厚さ】 【排水性舗装用の有無】		m			Y1G02090101 レベル4
区画線設置(溶融式) 実線_15cm	26	m			SDT00001 00 单第0 -0001 表
区画線設置(溶融式) 破線_15cm	12	m			SDT00001 00 单第0 -0002 表
区画線設置(溶融式) 矢印・記号・文字_15cm換算	31	m			SDT00001 00 单第0 -0003 表
溶融式カラーリング工 すべり抵抗値80(初期値)以上	54	m2			F0000000001 00

本工事費 内訳表



頁0 -0003

費目・工種・施工名称など	数量	単位	単価	金額	備考
貼付式路面標示	2	箇所		V0001 00	単第0 -0004 表
仮設工	1	式		Y1G0230	レベル2
交通管理工	1	式		Y1G023021	レベル3
交通誘導警備員		人		Y1G02302101	レベル4
交通誘導警備員B	4	人		R0369 00	
直接工事費 #0020計=支給品等(材料),無償貸付					
共通仮設費率分				Z0019	
計算情報..... 対象額..... 率.....					
共通仮設費計					



本工事費 内訳表

頁0 -0004

費目・工種・施工名称など	数量	単位	単価	金額	備考
** 純工事費 **					
現場管理費 計算情報..... 対象額..... 率.....					
** 工事原価 **					
一般管理費率分 計算情報..... 対象額..... 率.....					前払補正率...
一般管理費計					
** 工事価格 **					
** 消費税相当額 ** 計算情報..... 対象額..... 率.....					
** 工事費計 **					

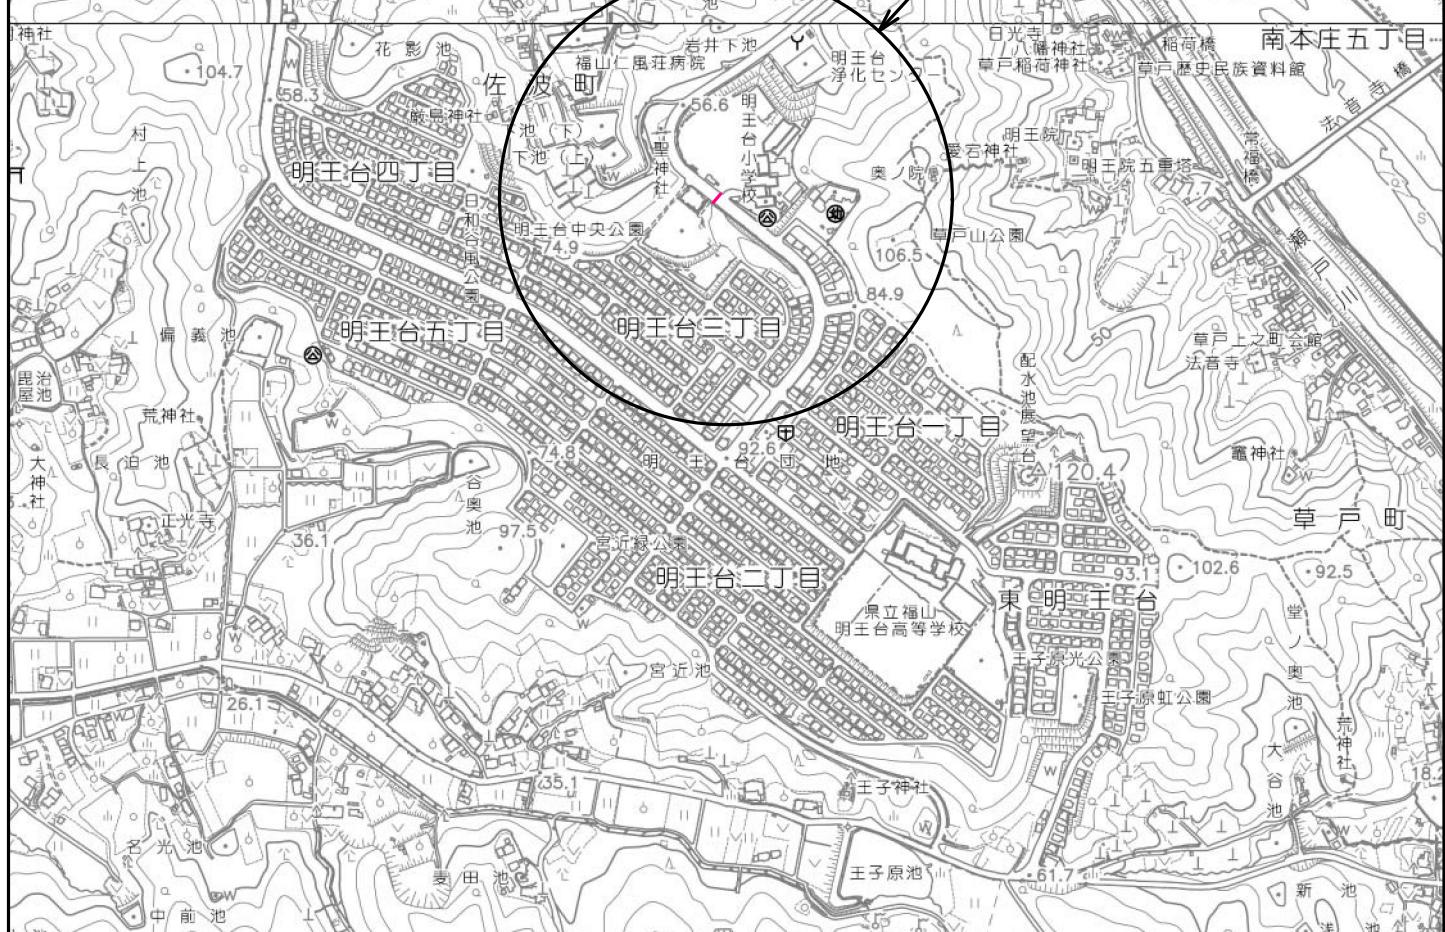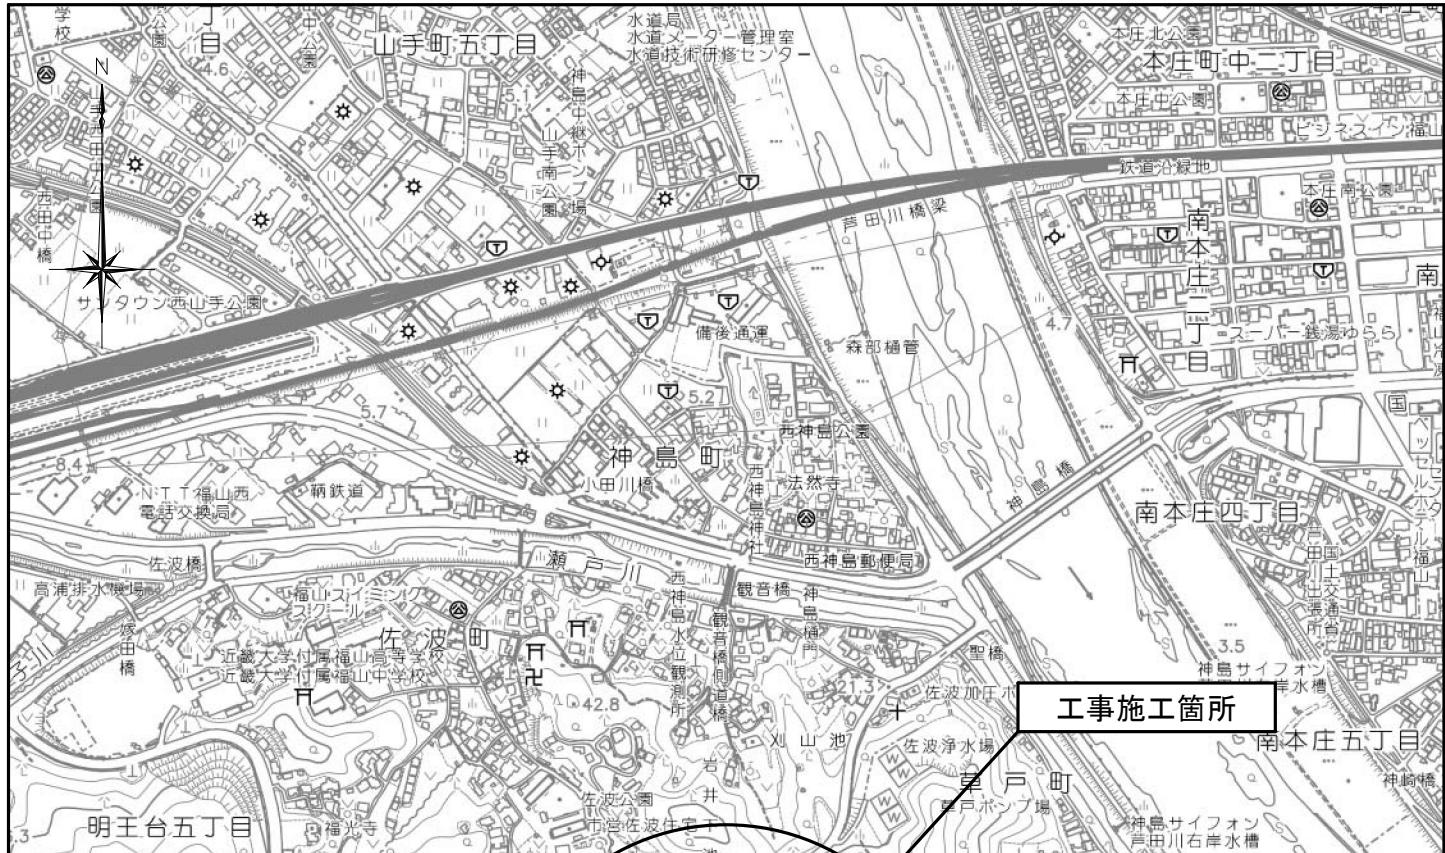

図面番号	1 / 2	縮尺	S=1:10,000
工種	通学路整備工事		
種別	位置図		番号
路線名	明王台佐波幹線		
工事箇所	福山市明王台一丁目地内		
福山市			

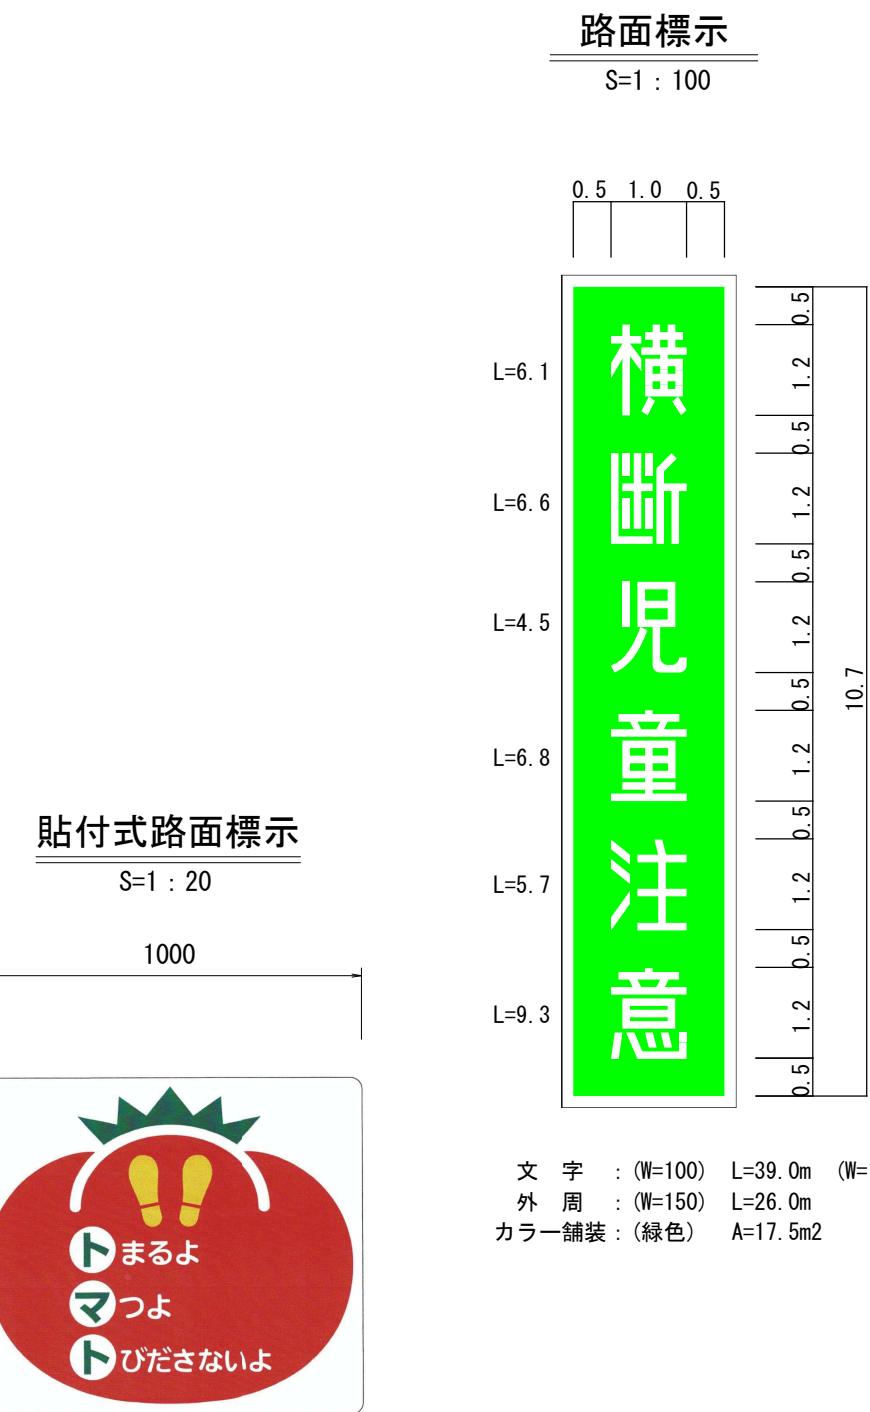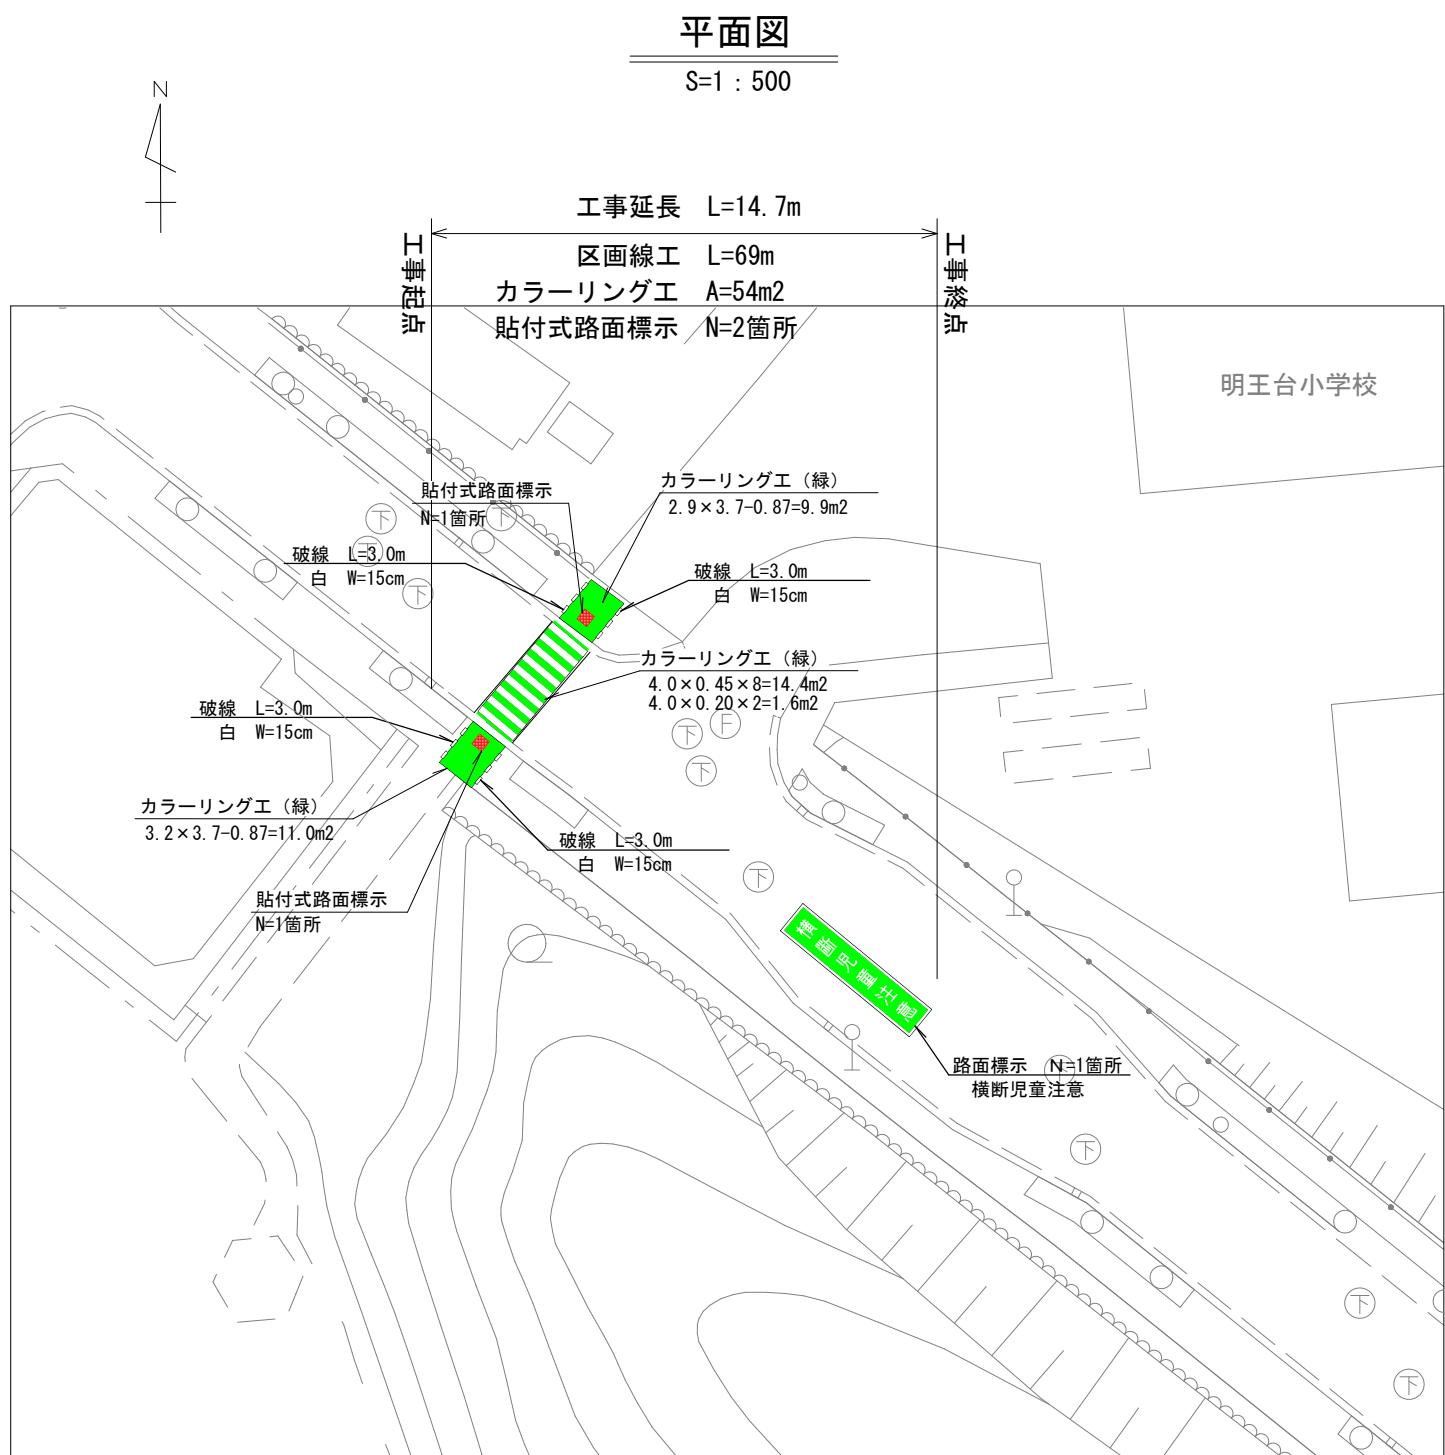

数量表

実線 白 W=15cm			26.0	= 26.0m	26m	設計数量
破線 白 W=15cm			3.0 x 4	= 12.0m	12m	
矢印・記号・文字 白 W=15cm換算			31.2	= 31.2m	31m	
カラーリング工 緑色			9.9+14.4+1.6+11.0+17.5	= 54.4m ²	54m ²	
貼付式路面標示				= 2箇所	2箇所	

図面番号	2 / 2	縮尺	図示
工種	通学路整備工事		
種別	各種図面		
路線名	明王台佐波幹線		
工事箇所	福山市明王台一丁目地内		
福山市			

令和7年度
国補

以下参考図書

施工単価表

頁0 -0005

区画線設置(溶融式)

SDT00001

単第0 -0001 表

実線 15cm

1000 m 当り

名称・規格など	数量	単位	単価	金額	備考
昼間_溶融式(手動)【手間のみ】 実線_15cm 時間的制約なし	1,000.000	m			
トライックペイント(JISK5665_3種1号) 溶融型(紺体状)ガラスピーズ含有量15~18% 白	598.500	kg			
ガラスピーズ(JISR3301_1号) 粒度0.106~0.850mm	26.250	kg			
プライマー トライックペイント接着用	26.250	kg			
軽油 パトロール給油,2~4KL積載車給油	42.000	L			
諸雑費	1	式			
*** 合計 ***	1,000	m			
*** 単位当たり ***	1	m			
A=1 昼間施工 C=1 実線_15cm E=1 アスファルトに設置の場合			B=1 白色 D=1 塗布厚t=1.5mm F=1 時間的制約なし		
G=1 - I=1 -			H=1 - J=1 -(全ての費用)		

施工単価表

頁0 -0006

区画線設置(溶融式)

SDT00001

单第0 -0001 表

実線 15cm

1000 m 当り

施工単価表

頁0 -0007

区画線設置(溶融式)

SDT00001

単第0 -0002 表

1000 m 当り

破線 15cm

名称・規格など	数量	単位	単価	金額	備考
昼間_溶融式(手動)【手間のみ】 破線_15cm 時間的制約なし	1,000.000	m			
トライックペイント(JISK5665_3種1号) 溶融型(紺体状)ガラスピーズ含有量15~18% 白	598.500	kg			
ガラスピーズ(JISR3301_1号) 粒度0.106~0.850mm	26.250	kg			
プライマー トライックペイント接着用	26.250	kg			
軽油 パトロール給油,2~4KL積載車給油	46.200	L			
諸雑費	1	式			
*** 合計 ***	1,000	m			
*** 単位当たり ***	1	m			
A=1 昼間施工 C=5 破線_15cm E=1 アスファルトに設置の場合			B=1 白色 D=1 塗布厚t=1.5mm F=1 時間的制約なし		
G=1 - I=1 -			H=1 - J=1 -(全ての費用)		

施工単価表

頁0 -0008

区画線設置(溶融式)

SDT00001

单第0 -0002 表

破線 15cm

1000

m

当り

施工単価表

頁0 -0009

区画線設置(溶融式)

矢印・記号・文字 15cm換算

SDT00001

単第0 -0003 表

1000

m 当り

名称・規格など	数量	単位	単価	金額	備考
昼間_溶融式(手動)【手間のみ】 矢印・記号・文字_15cm換算 時間的制約なし	1,000.000	m			
トライフィックペイント(JISK5665_3種1号) 溶融型(紛体状)ガラスビーズ含有量15~18% 白	598.500	kg			
ガラスビーズ(JISR3301_1号) 粒度0.106~0.850mm	26.250	kg			
プライマー トライフィックペイント接着用	26.250	kg			
軽油 パトロール給油,2~4KL積載車給油	105.000	L			
諸雑費	1	式			
*** 合計 ***	1,000	m			
*** 単位当たり ***	1	m			
A=1 昼間施工 C=13 矢印・記号・文字_15cm換算 E=1 アスファルトに設置の場合			B=1 白色 D=1 塗布厚t=1.5mm F=1 時間的制約なし		
G=1 - I=1 -			H=1 - J=1 -(全ての費用)		

施工単価表

頁0 -0010

区画線設置(溶融式)

矢印・記号・文字 15cm換算

SDT00001

单第0 -0003 表

1000

m 当り

施工単価表

頁0 -0011

貼付式路面標示

V0001

単第0 -0004 表

1

箇所 当り

名称・規格など	数量	単位	単価	金額	備考
土木一般世話役	0.5	人			
特殊作業員	2.0	人			
普通作業員	1.0	人			
クイックシート 1000×870	1	枚			
専用プライマー	0.22	L			
LPガス	0.42	kg			
材料運搬費	1	日			
ハンドガスバーナー	1	日			
雑材料	3	%			#09
＊＊＊ 単位当たり ＊＊＊	1	箇所			