

当初設計

2025年度

(仮称) 鞆町平地区ふれあい広場

福山市 鞆町後地 地内

護岸整備工事 実施設計書

工 事 概 要	当初設計	
	工事延長 L=158.0m 転落防止柵設置工 L=163.8m 管理用出入口 N=2箇所	

特記仕様書

第1章 総則

第1節 適用

- ・本特記仕様書は、護岸整備工事((仮称)鞆町平地区ふれあい広場)に適用する。
- ・本特記仕様書に記載のない事項については、次によるものとする。
- ・令和7年8月 広島県 土木工事共通仕様書、「設計図書（別冊図面、仕様書）」、「福山市建設工事執行規則」、「福山市工事検査技術基準」
- ・その他関連規格類
- ・小黒板情報電子化を実施しない工事写真について、監督員の承諾を得る必要はないものとする。

第2節 工程表の提出について

- ・契約締結後14日以内に設計図書に基づいて、工程表を作成し、発注者に提出すること。工期の変更契約についても同様とする。

第3節 地元への周知

- ・受注者は、監督員と協議し、地先住民、町内会長、土木常設員に工事着手及び工事完了の報告を行うこと。また、工事着手に先立ち地先住民及び貸借人には具体的な施工内容、方法、時期等の説明を行い、承諾を得ること。
- ・受注者は、工事着手の際に、あらかじめ沿線地権者に施工内容等についての説明を行い、承諾を得ること。

第4節 施工承認図の作成

- ・受注者は、受注後、設計図書に基づき現地を照査し、施工承認図を作成し監督員に提出すること。

第5節 工事に着手すべき期日について

- ・受注者は、工事開始日以降30日以内に工事着手しなければならない。

第6節 法定外労災保険の付保について

- ・本工事は、法定外の労災保険契約の保険料を見込んでいる。

第2章 施工条件

第1節 関連する別途工事

- ・工事名 : 漁業集落環境整備工事((仮称)鞆町平地区ふれあい広場)
- ・他工事の内容 : 広場整備全般

第2節 検査期間

- ・本工事の工期は、工事検査期間として、14日間を見込んでいる。

第3章 その他

第1節 その他項目

- ・本特記仕様書及び設計図書に明示していない事項または、その内容に疑義が生じた場合は、監督員の指示を受けること。

総括情報表

頁0 -0001

変更回数	0	凡例
適用単価地区	70 福山市	Co … コンクリート As … アスファルト
単価適用日	00-07.11.01(0)	DT … ダンプトラック BH … バックホウ
諸経費体系	1 公共(一般)	CC … クローラクレーン TC … トラッククレーン RTC…ラフテレンクレーン
	当世代	前世代
工種	09 公園工事	
施工地域・工事場所区分	00 補正なし	
復興補正区分	00 補正なし	
週休補正区分	00 補正なし	
現場事務所等の貸与区分	00 補正なし	
I C T 補正区分	00 補正なし	
冬期補正係数	00 補正なし	
緊急工事区分	00 通常工事 0 %	
前払金支出割合区分	00 補正無し	
契約保証区分	01 金銭的保証(0.04%)	
建設技能労働者や交通誘導員等の現場労働者にかかる経費として、労務費のほか各種経費（法定福利費の事業者負担額、労務管理費、安全訓練等に要する費用等）が必要であり、本積算ではこれらを現場管理費等の一部として率計上している。		

本工事費 内訳表

頁0 -0002

費目・工種・施工名称など	数量	単位	単価	金額	備考
本工事費				X1000	
道路修繕	1	式		Y1G02	レベル1
防護柵工	1	式		Y1G0207	レベル2
防止柵工	1	式		Y1G020703	レベル3
転落(横断)防止柵 【柵高,作業区分】		m		Y1G02070305	レベル4
横断・転落防止柵 アンカーボルト固定 材料費(各種) [規]100m以上	164	m		SS000147 00	単第0 -0001 表
管理用出入口 W=2.0m	2	箇所		V0001 00	単第0 -0002 表
** 直接工事費 ** #0020計=支給品等(材料),無償貸付				Z0019	
共通仮設費率分					

本工事費 内訳表

頁0 -0003


費目・工種・施工名称など	数量	単位	単価	金額	備考
計算情報..... 対象額..... 率.....					
** 共通仮設費計 **					
** 純工事費 **					
現場管理費 計算情報..... 対象額..... 率.....					
** 工事原価 **					
一般管理費率分 計算情報..... 対象額..... 率.....					前払補正率...
契約保証費 計算情報..... 対象額..... 率.....					当初請対額 当初対象額
一般管理費計					
** 工事価格 **					

本工事費 内訳表


頁0 -0004

図面番号	1 / 2	縮 尺	S=1:10,000
工 種	護岸整備工事		
種 別	位置図		番
広 場 名	(仮称) 鞆町平地区ふれあい広場		
工事箇所	福山市鞆町後地地内		



福山市

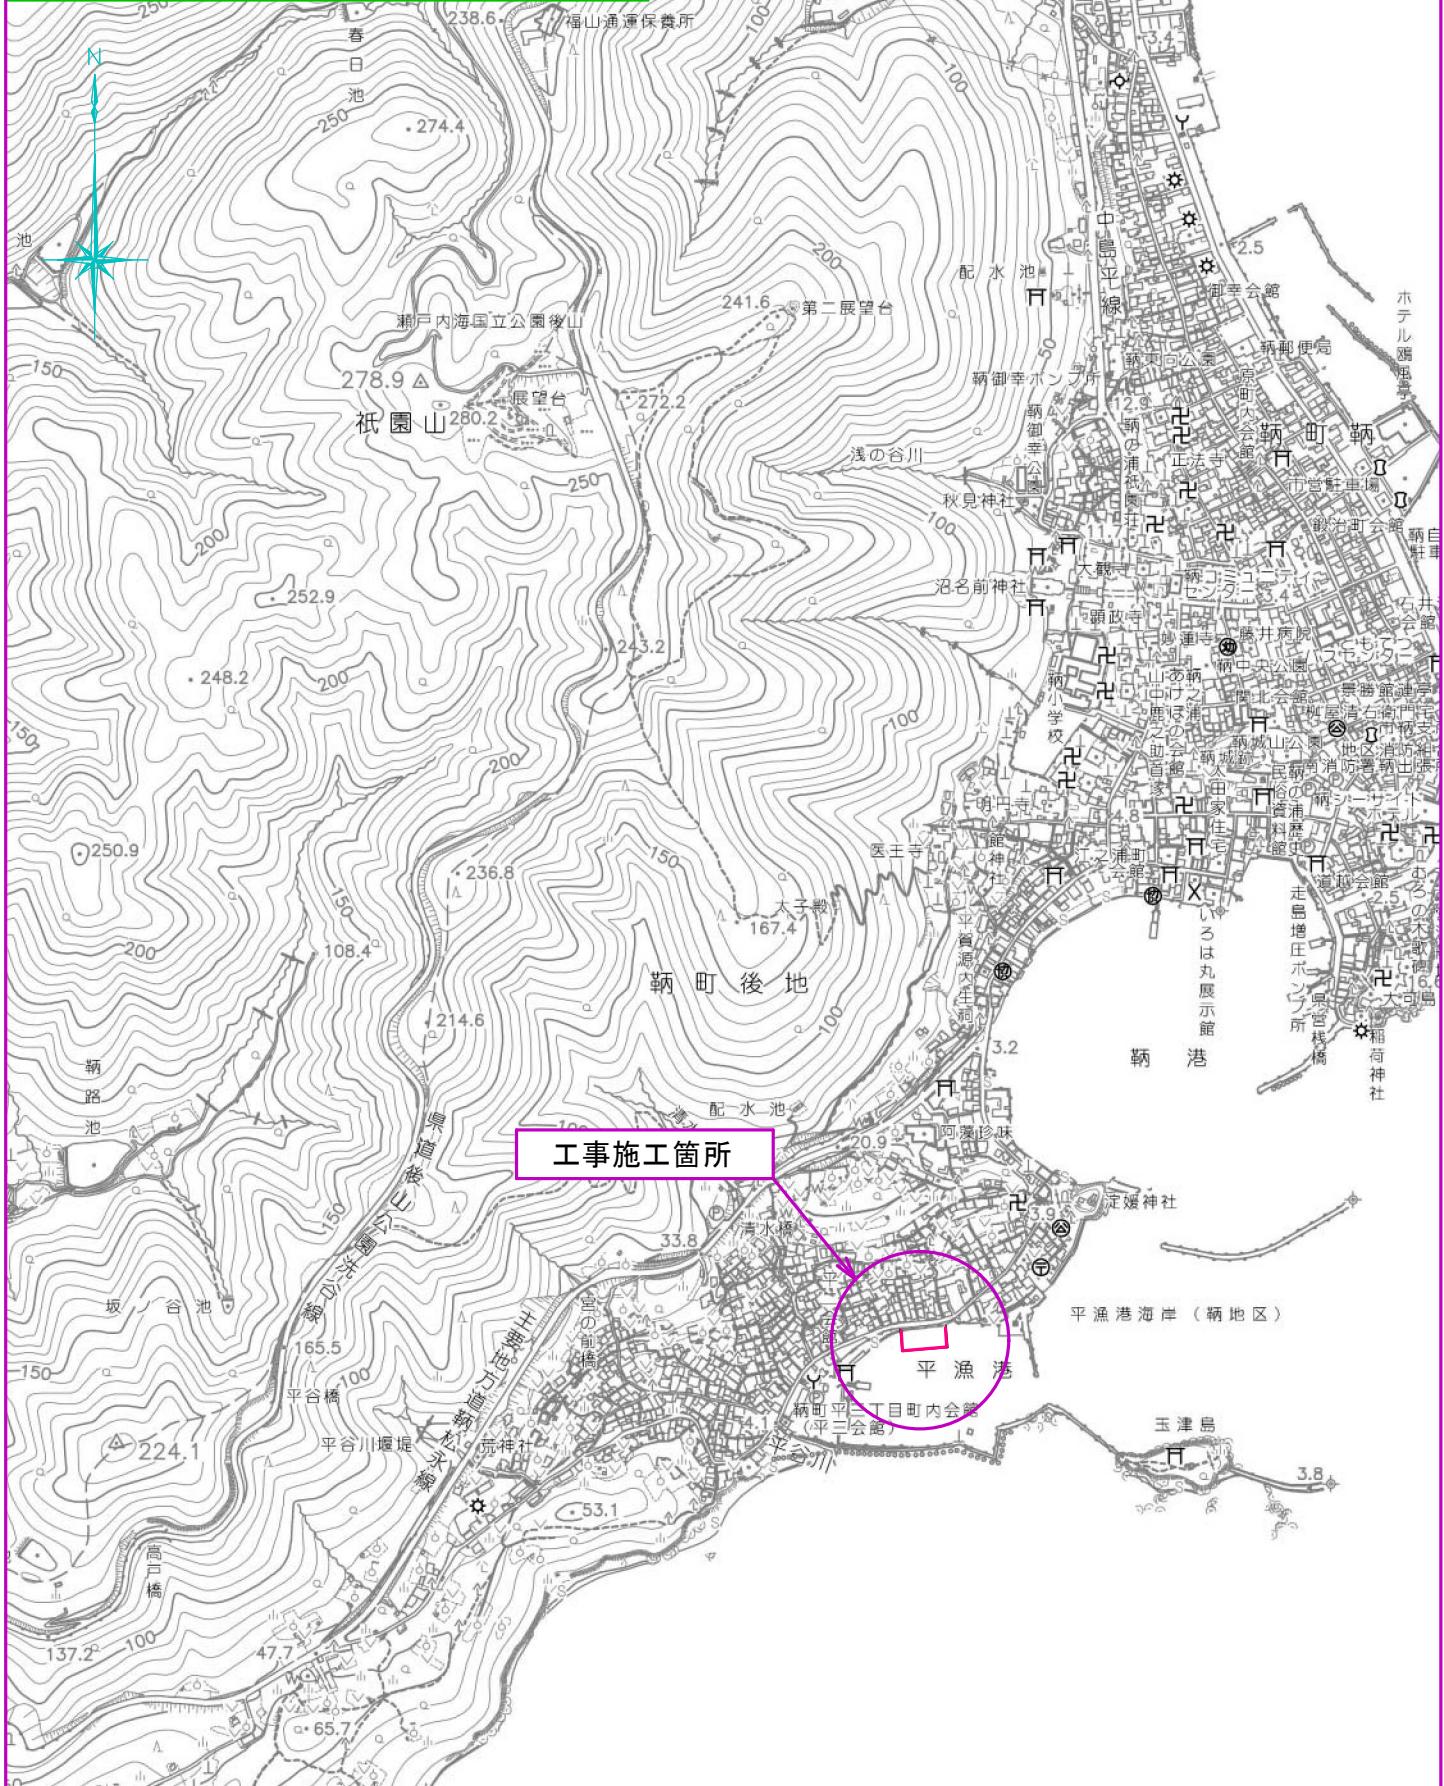

平面図 S=1/250

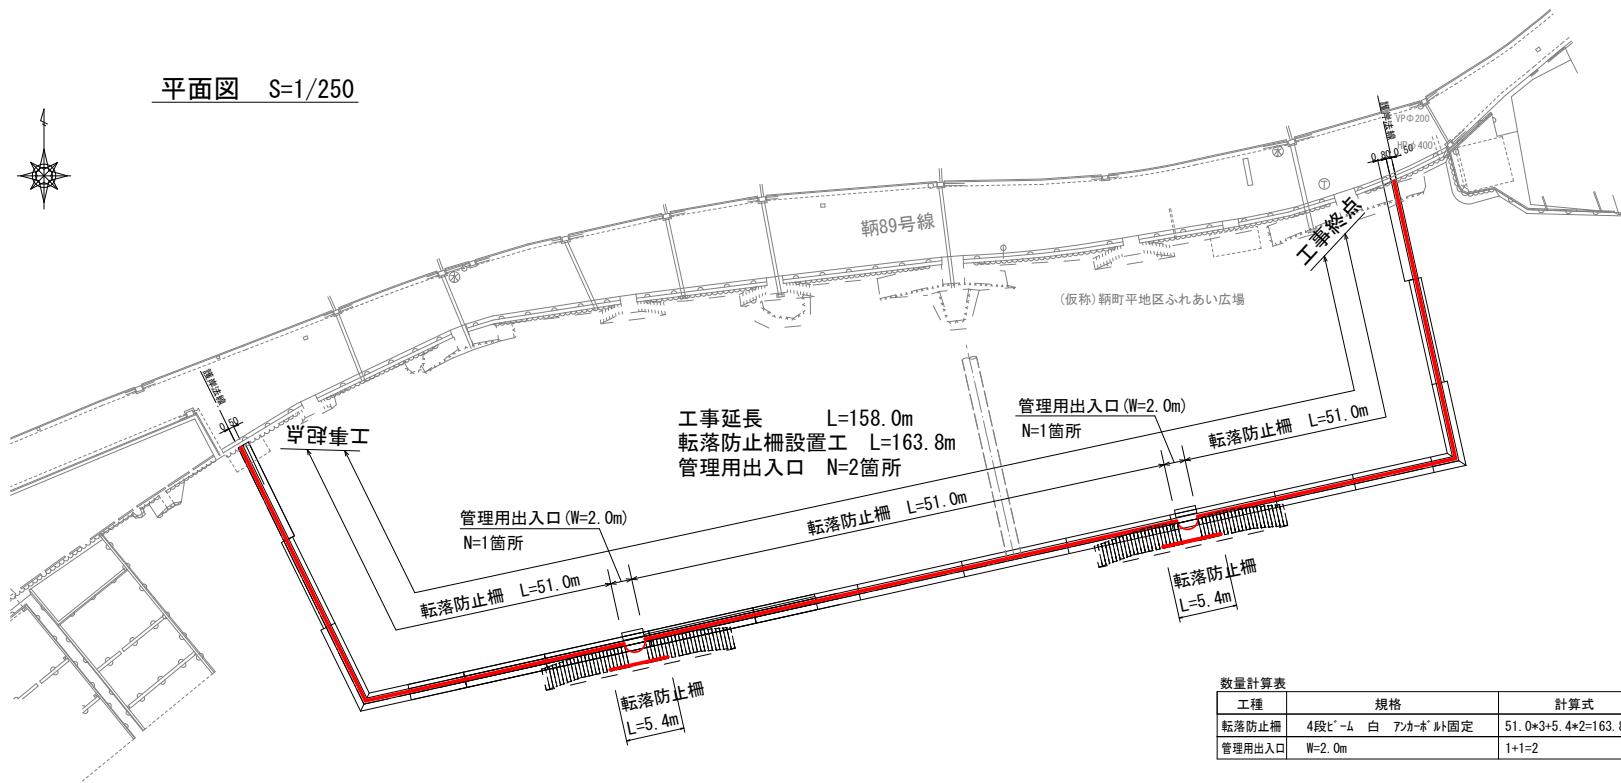

標準横断図 S=1:50

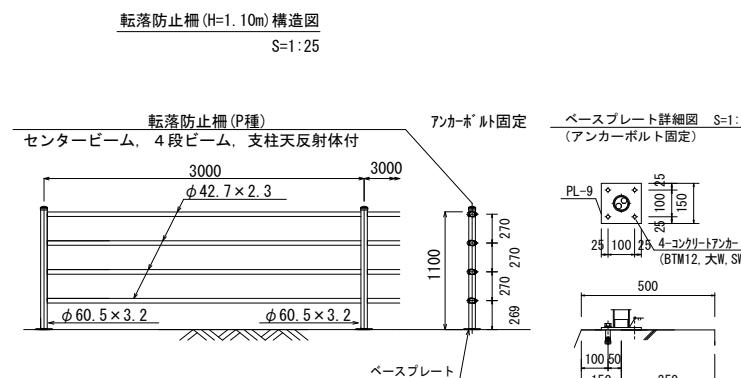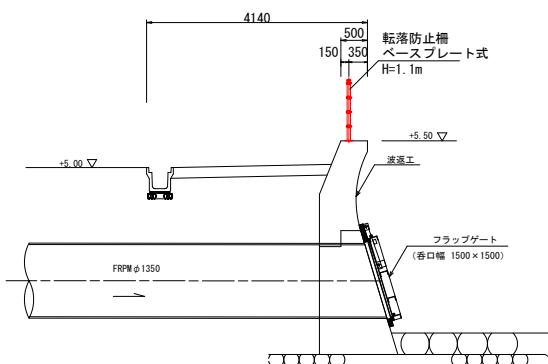

参 考 図 書

施工單価表

頁0 -0001

横断・転落防止柵 アンカーボルト固定

SS000147

[規]100m以上

单第0 -0001 表

1

m

当たり

施工單価表

頁0 -0002

管理用出入口

v0001

单第0 -0002 表

1

箇所 当り