

2025年度（令和7年度）

福山市緑町内地内

緑町公園灌水ポンプ更新工事実施設計書

施設整備

ポンプ設備更新

一式

工

事

概

要

特記仕様書

第1章 総則

第1節 適用

- ・本特記仕様書は、緑町公園灌水ポンプ更新工事に適用する。
- ・本特記仕様書に記載のない事項については、次によるものとする。
- ・令和7年8月 広島県 土木工事共通仕様書、「設計図書（別冊図面、仕様書）」、「福山市建設工事執行規則」、「福山市工事検査技術基準」
- ・その他関連規格類
- ・小黒板情報電子化を実施しない工事写真について、監督員の承諾を得る必要はないものとする。

第2節 工程表の提出について

- ・契約締結後14日以内に設計図書に基づいて、工程表を作成し、発注者に提出すること。工期の変更契約についても同様とする。

第3節 地元への周知

- ・受注者は、監督員と協議し、地先住民、町内会長、土木常設員に工事着手及び工事完了の報告を行うこと。また、工事着手に先立ち地先住民及び貸借人には具体的な施工内容、方法、時期等の説明を行い、承諾を得ること。
- ・受注者は、工事着手の際に、あらかじめ沿線地権者に施工内容等についての説明を行い、承諾を得ること。

第4節 工事に着手すべき期日について

- ・受注者は、工事開始日以降30日以内に工事着手しなければならない。

第5節 法定外労災保険の付保について

- ・本工事は、法定外の労災保険契約の保険料を見込んでいる。

第3章 施工条件

第1節 検査期間

- ・本工事の工期は、工事検査期間として、14日間を見込んでいる。

総括情報表

頁0 -0001

変更回数	0	«凡例»
適用単価地区	70 福山市	Co … コンクリート As … アスファルト
単価適用日	00-07.12.01(0)	DT … ダンプトラック BH … バックホウ
諸経費体系	1 公共(一般)	CC … クローラクレーン TC … トラッククレーン RTC…ラフテレンクレーン
	当世代	前世代
工種	09 公園工事	
施工地域・工事場所区分	00 補正なし	
復興補正区分	00 補正なし	
週休補正区分	00 補正なし	
現場事務所等の貸与区分	00 補正なし	
I C T 補正区分	00 補正なし	
冬期補正係数	00 補正なし	
緊急工事区分	00 通常工事 0 %	
前払金支出割合区分	00 補正無し	
契約保証区分	01 金錢的保証(0.04%)	
建設技能労働者や交通誘導員等の現場労働者にかかる経費として、労務費のほか各種経費（法定福利費の事業者負担額、労務管理費、安全訓練等に要する費用等）が必要であり、本積算ではこれらを現場管理費等の一部として率計上している。		

本工事費 内訳表

頁0 -0002

費目・工種・施工名称など	数量	単位	単価	金額	備考
本工事費					X1000
施設整備	1	式			Y1H03 レベル1
給水設備工	1	式			Y1H0301 レベル2
循環設備工	1	式			Y1H030103 レベル3
循環設備		式			Y1H03010306 レベル4
既設ポンプ設備撤去	1	式			V000000100 00 单第0 -0001 表
ポンプ設備据付材料費 材工共	1	式			V000000200 00 单第0 -0002 表
据付補助材料費 材工共	1	式			V000000400 00 单第0 -0003 表
輸送費(設置) 想定輸送距離406km 対象設備質量：想定0.7t	1	式			F000000200 00

本工事費 内訳表

頁0 -0003

費目・工種・施工名称など	数量	単位	単価	金額	備考
運搬費（撤去） 想定輸送距離3.7km 対象設備質量：想定0.3t	1	式			F000001100 00
ラフテレーンクレーン 13t吊り	2	車			F000000600 00 ポンプ搬入・撤去に使用
【機器単体費】 共通仮設費[対象外], 現場管理費[対象外] 一般管理費[対象外]					#0046
スクラップ受入費 鉄屑（ヘビーH1）	0.3	t			F000001000 00
【桁等購入費】 共通仮設費[対象外], 現場管理費[対象] 一般管理費[対象]					#0040
ポンプ T1006x3EM22 同等品 防振架台を含む	1	式			F000000100 00
直接工事費 #0020計=支給品等(材料), 無償貸付					
共通仮設費率分					Z0019
計算情報..... 対象額..... 率.....					


本工事費 内訳表

頁0 -0004

費目・工種・施工名称など	数量	単価	金額	備考
共通仮設費計				
純工事費				
現場管理費 計算情報..... 対象額..... 率.....				
工事原価				
一般管理費率分 計算情報..... 対象額..... 率.....				前払補正率...
契約保証費 計算情報..... 対象額..... 率.....				当初請対額 当初対象額
一般管理費計				
工事価格				
消費税相当額 計算情報..... 対象額..... 率.....				

本工事費 内訳表


頁0 -0005

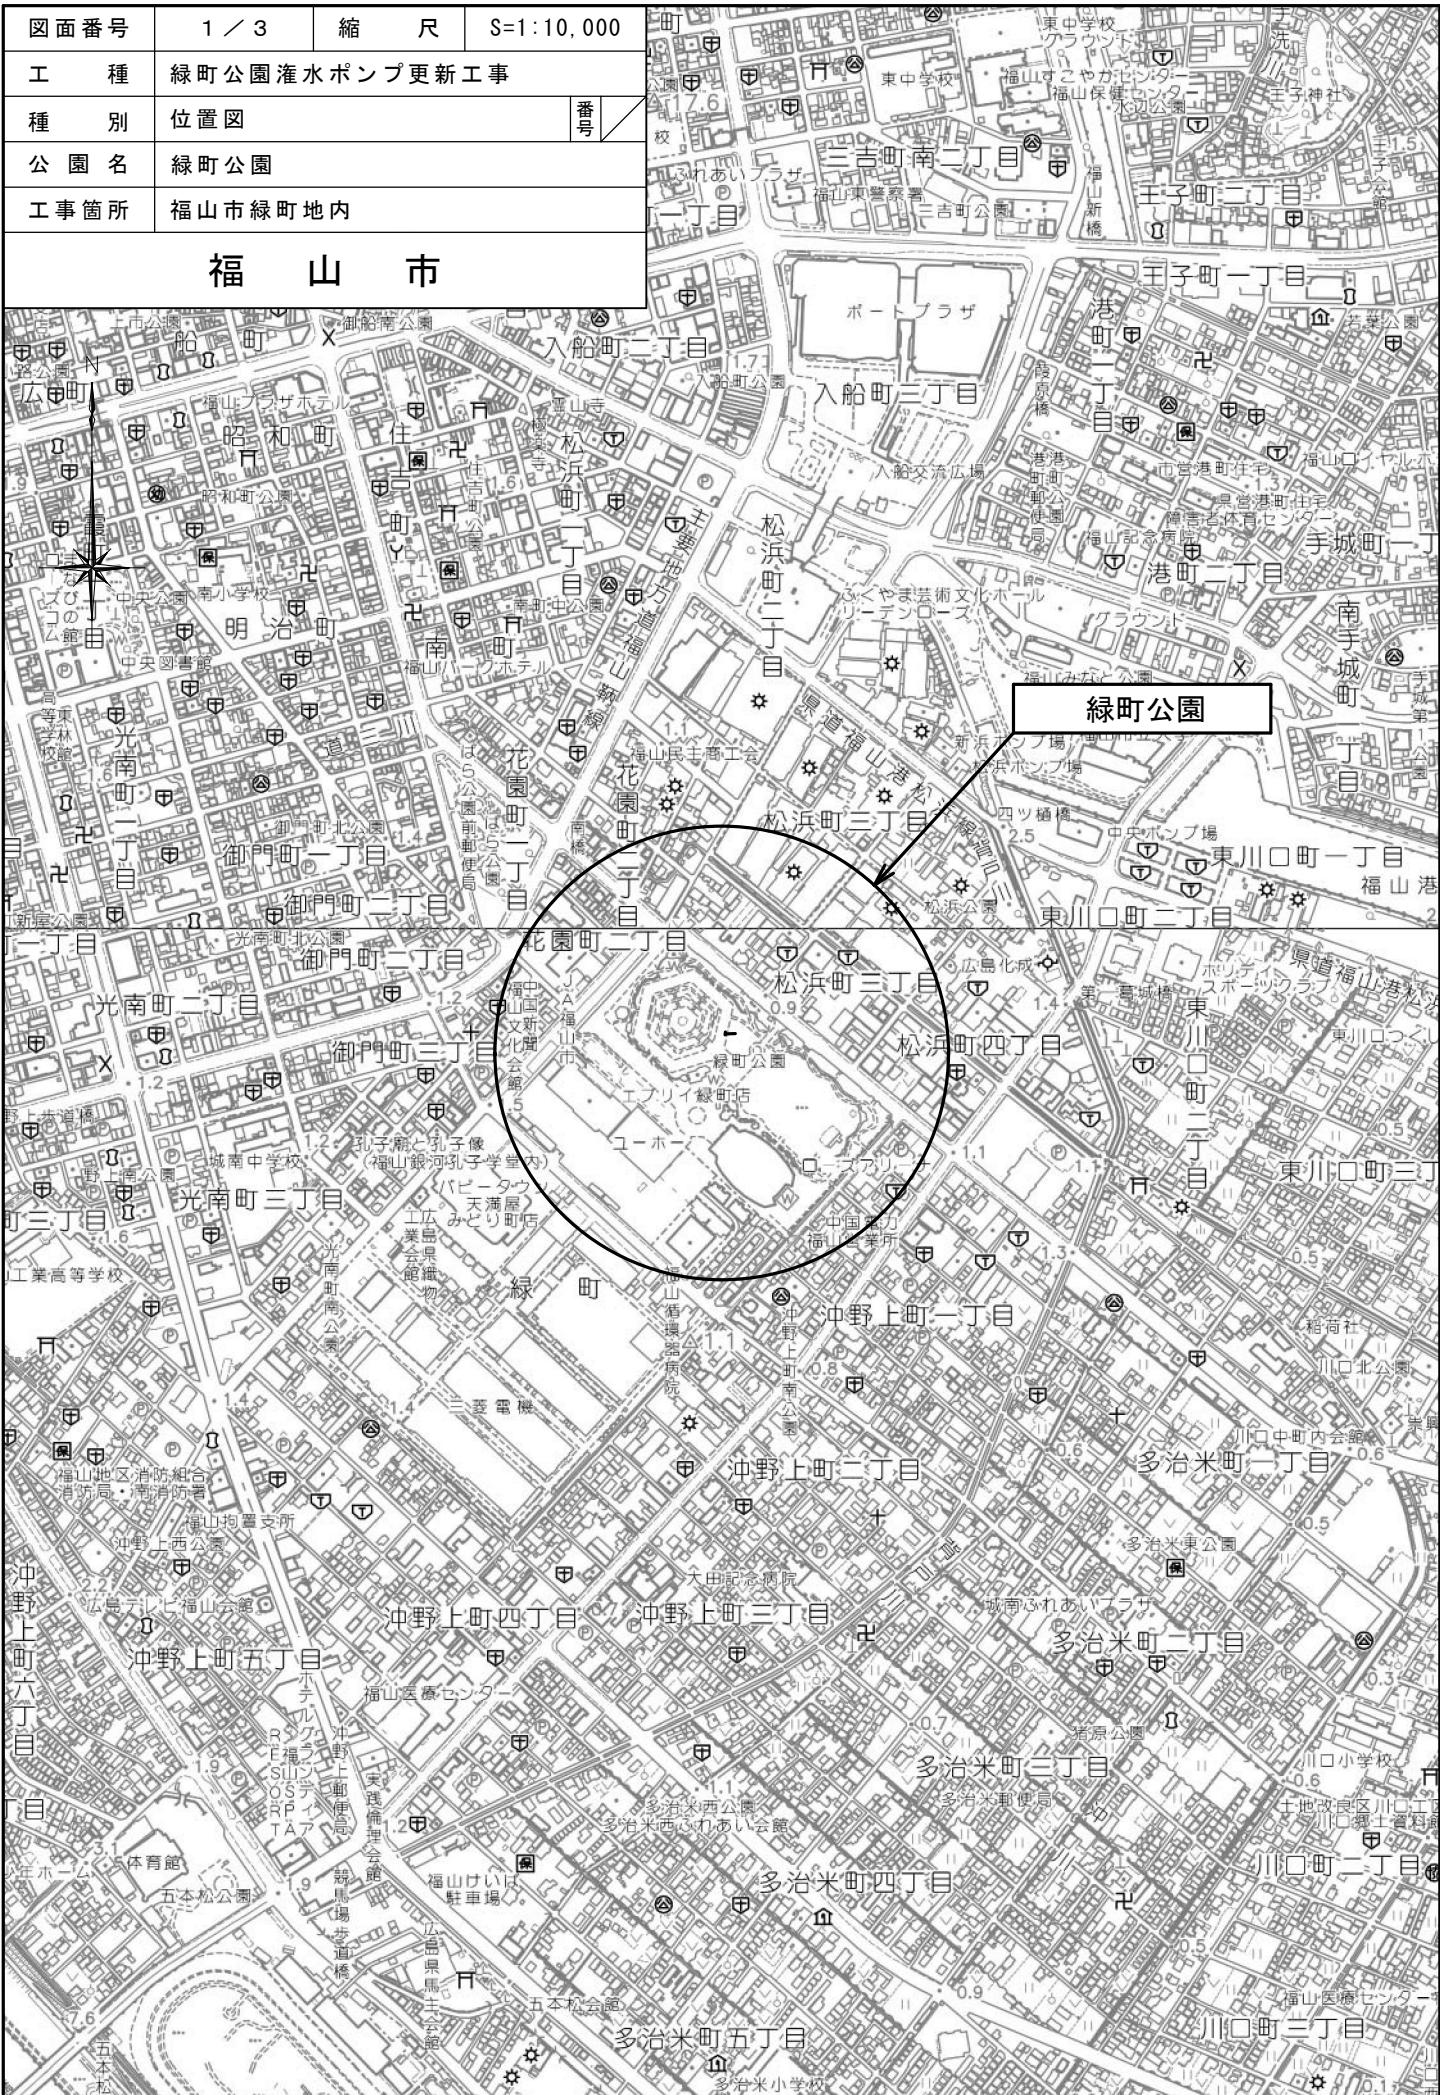

図面番号	2 / 3	縮 尺	図示
工事名	緑町公園灌水ポンプ更新工事		
種 別	平面図	番 号	/
公 園 名	緑町公園		
工事箇所	福山市緑町地内		
福 山 市			

平面図

1 : 600


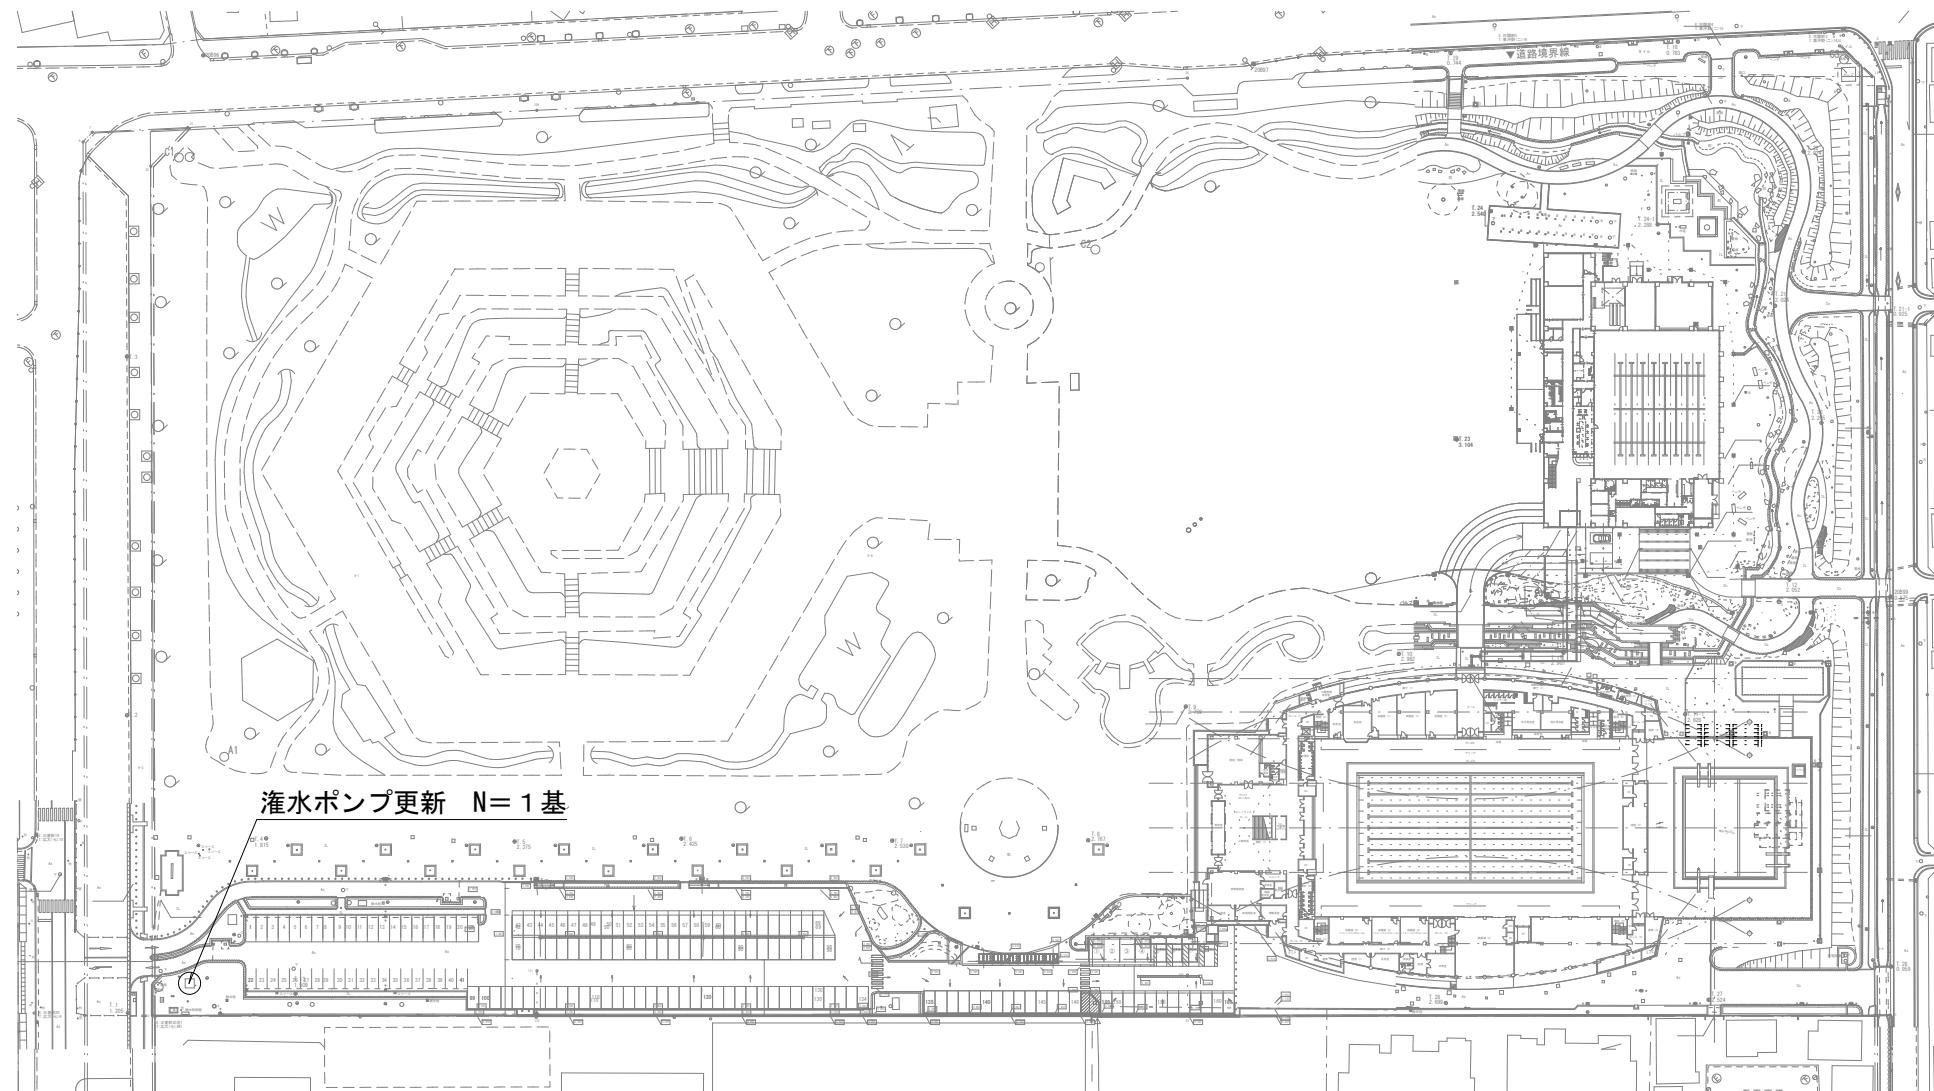


図面番号	3 / 3	縮 尺	S=1:15
工事名	緑町公園灌水ポンプ更新工事		
種別	構造図	番号	/
公園名	緑町公園		
工事箇所	福山市緑町地内		

福 山 市


(参考図)

PX-S146Z : PX-S146Z形 防振架台

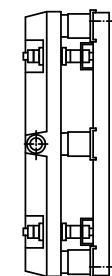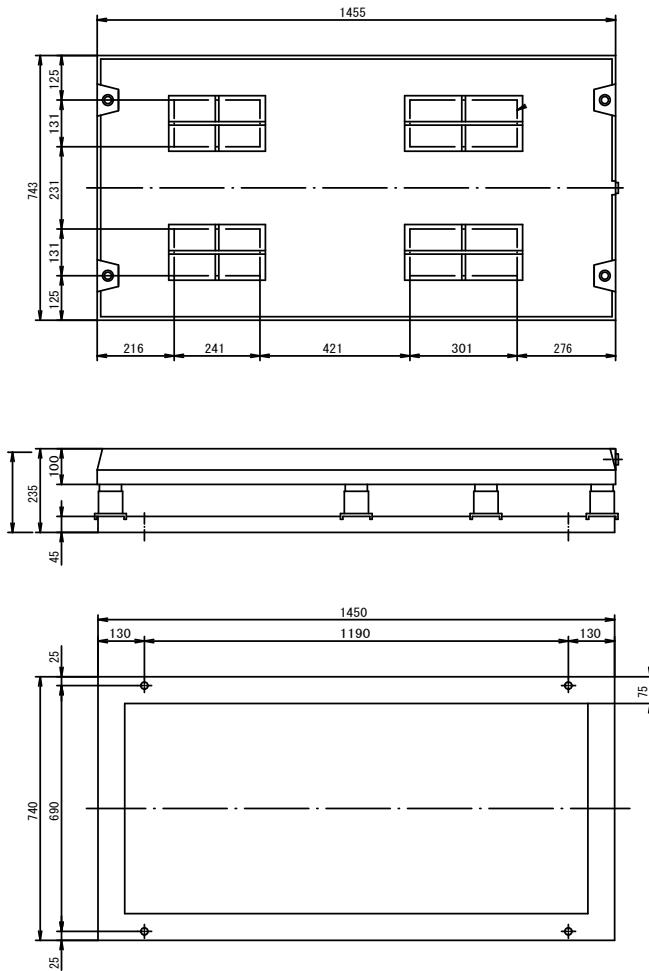

(参考図)

T1006X3ME22 : T-M形 多段タービンポンプ

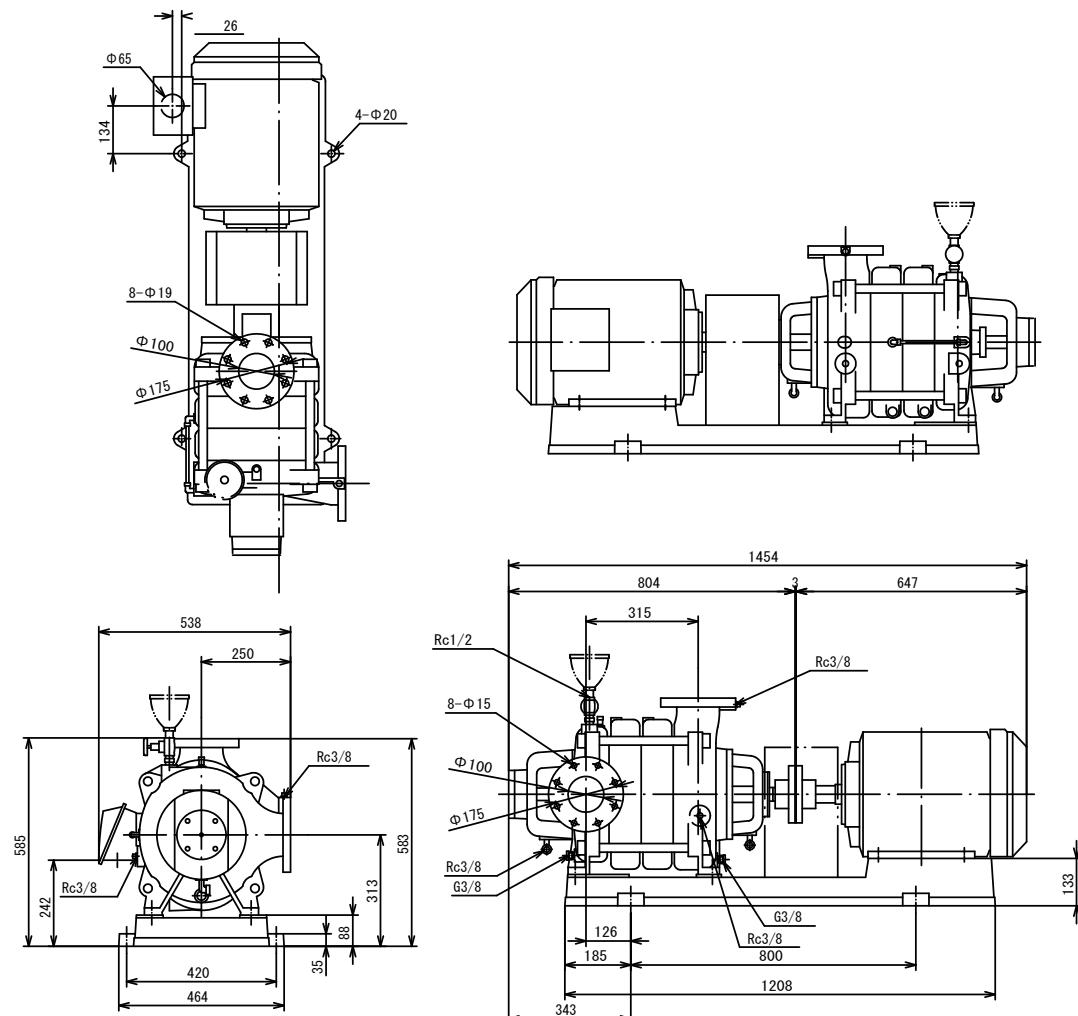

仕様		電動機仕様		備考	
吐出し量		吸込口径	100mm	出力	22KW
全揚程		吐出し口径	100mm	極数	4
相/電圧	三相/200V	ユニット口径		種別	全閉屋内
周波数	60Hz	同期回転速度	1800min-1		

参考図書

施工单值表

頁0 -0006

既設ポンプ設備撤去

V000000100

单第0 -0001 表

1 式 当り

施工单值表

頁0 -0007

ポンプ設備据付材料費 材工共

V000000200

单第0 -0002 表

1

式 当り

施工单值表

頁0 -0008

費材料補助付据

V000000400

单第0 -0003 表

1

式 当り