福　山　市

２０２５年度（令和７年度）

令和7年度
国
補

福　山　市　大　門　町　四　丁　目　地　内

仲富池桜公園フェンス更新工事実施設計書

工事概要	施設整備 フェンス設置・撤去　　L＝　　206 m

特記仕様書

第1章 総則

第1節 適用

・本特記仕様書は、**「仲富池桜公園フェンス更新工事」**に適用する。
・本特記仕様書に記載のない事項については、次によるものとする。
・令和7年8月　広島県　土木工事共通仕様書、「設計図書（別冊図面、仕様書）」、「福山市建設工事執行規則」、「福山市工事検査技術基準」
・その他関連規格類
・小黒板情報電子化を実施しない工事写真について、監督員の承諾を得る必要はないものとする。

第2節　工程表の提出について

・契約締結後14日以内に設計図書に基づいて、工程表を作成し、発注者に提出すること。工期の変更契約についても同様とする。

第3節　工事に着手すべき期日について

・受注者は、工事開始日以降30日以内に工事着手しなければならない。

第4節　法定外労災保険の付保について

・本工事は、法定外の労災保険契約の保険料を見込んでいる。

第2章　材料

第１節　コンクリートの配合指定

・鉄筋コンクリート（呼び強度21及び24）の水セメント比については55％以下、無筋構造物のコンクリート（呼び強度18）の水セメント比については60％以下とすること。

第3章　施工条件

第1節　検査期間

・本工事の工期は、工事検査期間として、14日間を見込んでいる。

第2節　購入土（搬入）（新材料）

・本工事では土砂購入を見込んでいる。
・新材料の購入土砂を見込んでいるが、建設発生土処分先一覧表に掲載された建設発生土リサイクルプラントが製造した処理土（改良土を含む。）を使用することが可能である場合は、その使用に努めるものとする。ただし、使用する処理土がセメント及びセメント系固化材を使用した改良土の場合、「セメント及びセメント系固化材を使用した改良土の六価クロム溶出試験実施要領（案）」に基づき、建設発生土リサイクルプラントから試験結果の提示を受けるとともに、施工後に六価クロム溶出試験を実施し、試験結果（計量証明書）を提出するものとする。

第3節　建設副産物について

(1)工事受注者は、工事着手前に、次の書類を本工事の監督職員に提出すること。なお、建設発生土については、処分先の現地確認写真を提出すること。
1 建設廃棄物処理計画書
・廃棄物処理業者（収集及び運搬）の許可証の写し（許可車両の自動車登録番号一覧及び自動車検査証の写しを含む）
・廃棄物処理業者（中間処理・最終処分）の許可証の写し（再生資源化施設にあっては、それを示す書類を含む）
・運搬ルート、処分場の位置、事業の範囲、処理能力及び処理方法を明示したもの
・各処分場の現地確認写真
・建設工事の受注者と処理業者（収集、運搬、中間処理・最終処分・再資源化施設）との二者の業務委託契約書の写し
2 再生資源利用計画書
3 再生資源利用促進計画書
(2) 工事受注者は、「再生資源利用計画書」、「再生資源利用促進計画書」及び「建設廃棄物処理計画書」に従い建設廃棄物及び特定建設資材廃棄物が適正に処理されたことを確認し、工事完成時に次の書類を監督職員に提出すること。なお、建設発生土については、処分先への搬入状況の写真を添付すること。
1 再生資源利用実施書
2 再生資源利用促進実施書
3 建設廃棄物処理実施書
・マニフェスト（産業廃棄物管理票）の写し及び再生資源化に係るものについては受入伝票の写し
（マニフェストは原則として環境省が示す全国統一のマニフェストを使用する。）
・収集及び運搬の写真並びに中間処理場及び最終処分場（直接最終処分の場合のみ）への搬入状況の写真

第4節　特定建設資材廃棄物（アスファルト塊、コンクリート塊等）

・建設リサイクル法対象工事（請負代金額500万円以上）の場合、「建設工事に係る資材の再資源化等に関する法律」を遵守し適正に処理すること。また、法第12条第2項に基づき、法第10条第1号から第5号までに掲げる事項について下請負人に告知する場合は、告知書の写しを監督員に提出すること。
・特定建設資材廃棄物は、「廃棄物の処理及び清掃に関する法律」（以下「廃棄物処理法」という）を遵守し、適正に処理しなければならない。
・特定建設資材廃棄物は、広島県（環境局）及び保健所設置政令市（広島市、呉市、福山市）が、廃棄物処理法に基づき許可した適正な施設へ搬出し再資源化しなければならない。
・再資源化に要する費用（運搬費を含む処分費）は、広島県（環境局）及び保健所設置政令市（広島市、呉市、福山市）が廃棄物処理法に基き許可した適正な施設のうち受入条件が合うものの中から、運搬費と受入費の合計が最も経済的になるものを見込んでいる。従って、正当な理由がある場合を除き再資源化に要する費用（単価）は変更しない。なお、工事発注後に明らかになったやむを得ない事情により、施設への受入が困難な場合は監督員と受注者が協議するものとする。
・搬出先においては、処分状況が確認できるよう、写真撮影を行うとともに、数量等が確認できるように計量伝票等を監督員に提出すること。

・マニフェスト（産業廃棄物管理票）の写し及び再生資源化に係るものについては受入伝票の写し
（マニフェストは原則として環境省が示す全国統一のマニフェストを使用する。）

第4章　その他

第1節　その他項目

・本特記仕様書及び設計図書に明示していない事項または、その内容に疑義が生じた場合は、監督員の指示を受けること。

総括情報表

変更回数	0
適用単価地区	70 福山市
単価適用日	00-07.12.01(0)
諸経費体系	1 公共(一般)

	当世代	前世代
工種	09 公園工事	
施工地域・工事場所区分	00 補正なし	
復興補正区分	00 補正なし	
週休補正区分	00 補正なし	
現場事務所等の貸与区分	00 補正なし	
ＩＣＴ補正区分	00 補正なし	
冬期補正係数	00 補正なし	
緊急工事区分	00 通常工事 ０％	
前払金支出割合区分	00 補正無し	
契約保証区分	01 金銭的保証(0.04%)	

建設技能労働者や交通誘導員等の現場労働者にかかる経費として，労務費のほか各種経費（法定福利費の事業者負担額，労務管理費，安全訓練等に要する費用等）が必要であり，本積算ではこれらを現場管理費等の一部として率計上している。

≪凡例≫

Co ･･･コンクリート　　As ･･･アスファルト
DT ･･･ダンプトラック　　BH ･･･バックホウ
CC ･･･クローラクレーン　TC ･･･トラッククレーン
RTC･･･ラフテレーンクレーン

本工事費　内訳表

費目・工種・施工名称など	数量	単位	単価	金額	備考
本工事費					X1000
施設整備	1	式			Y1H03　　レベル1
園路広場整備工	1	式			Y1H0305　　レベル2
作業土工	1	式			Y1H030520　レベル3
床掘り 【土質】	1	式			Y1H03052002レベル4
床掘り 土砂 上記以外(小規模)	20	m3			SPK25040015 00 単第0 -0001　表
埋戻し 【土質区分,土質】	1	式			Y1H03052003レベル4
埋戻し 土砂 上記以外(小規模)	10	m3			SPK25040020 00 単第0 -0002　表
購入土	2	m3			V000000100　00 単第0 -0003　表

本工事費　内訳表

費目・工種・施工名称など	数量	単位	単価	金額	備考
管理施設整備工	1	式			Y1H0309　レベル2
柵工	1	式			Y1H030906　レベル3
フェンス 【フェンスの種類,フェンスの規格】	1	式			Y1H03090601レベル4
金網・支柱(立入防止柵) 基礎ブロック 支柱間隔2m	206	m			SPK25040255 00 単第0 -0005　表
ネットフェンス（丸パイプ型）亜鉛めっき 高張力、2.6×56mm　H1.00	18	m			F0000000003 00
ネットフェンス（丸パイプ型）亜鉛めっき 高張力、2.6×56mm　H1.20	189	m			F0000000004 00
フェンス用ブロック 180×180×450 参考質量27kg	104	個			F0000000005 00
コンクリート削孔(コンクリート穿孔機) 削孔径100mm以上110mm未満 削孔深さ50mm以上200mm未満	1	孔			SPK25040116 00 単第0 -0006　表
構造物撤去工	1	式			Y1H0312　レベル2

本工事費　内訳表

費目・工種・施工名称など	数量	単位	単価	金額	備考
防護柵撤去工	1	式			Y1H031201　レベル3
支柱・金網(フェンス)(立入防止柵)撤去	1	式			Y1H03120106レベル4
フェンス撤去	206	m			F0000000008 00
構造物取壊し工	1	式			Y1H031205　レベル3
コンクリート構造物取壊し 【構造物区分,工法区分,施工規模】	1	式			Y1H03120501レベル4
基礎ブロック積込 コンクリートブロック、人力積込み	2	m3			V000000400　00 単第0 -0007　表
運搬処理工	1	式			Y1H031215　レベル3
殻運搬 【殻種別】	1	式			Y1H03121501レベル4
殻運搬 Co(無筋)構造物とりこわし DID区間有り 運搬距離3.3km以下(1.6km超)	2	m3			SPK25040155 00 単第0 -0008　表

本工事費　内訳表

費目・工種・施工名称など	数量	単位	単価	金額	備考
殻処分 【殻種別】	1	式			Y1H03121502レベル4
【直接工事費に含まれる処分費等】 「処分費等」の取扱いによる					#0041
コンクリート殻受入費（無筋）	4	t			F0000000006 00
現場発生品運搬 【発生材種類】	1	式			Y1H03121503レベル4
現場発生品及び支給品運搬 クレーン装置付BT2t積2.9t吊 片道運搬距離7.0km以下(5.0km超)	1.52	t			SPK25040411 00 単第0 -0009　表
現場発生品及び支給品積込み・荷卸し クレーン装置付BT2t積2.9t吊	1.52	t			SPK25040412 00 単第0 -0010　表
【機器単体費】 共通仮設費[対象外]，現場管理費[対象外] 一般管理費[対象外]					#0046
スクラップ処分費	1.52	t			F0000000007 00
＊＊直接工事費＊＊ #0020計=支給品等(材料),無償貸付					

本工事費　内訳表

費目・工種・施工名称など	数量	単位	単価	金額	備考
共通仮設費率分					Z0019
計算情報…… 対象額…… 率……					
＊＊共通仮設費計＊＊					
＊＊純工事費＊＊					
現場管理費 計算情報…… 対象額…… 率……					
＊＊工事原価＊＊					
一般管理費率分 計算情報…… 対象額…… 率……					前払補正率…
契約保証費 計算情報…… 対象額…… 率……					当初請対額 当初対象額
一般管理費計					

本工事費　内訳表

費目・工種・施工名称など	数量	単位	単価	金額	備考
＊＊工事価格＊＊					
＊＊消費税相当額＊＊ 計算情報…… 対象額…… 率……					
＊＊工事費計＊＊					
＊＊契約保証費計＊＊					

位　置　図 S=1/10,000

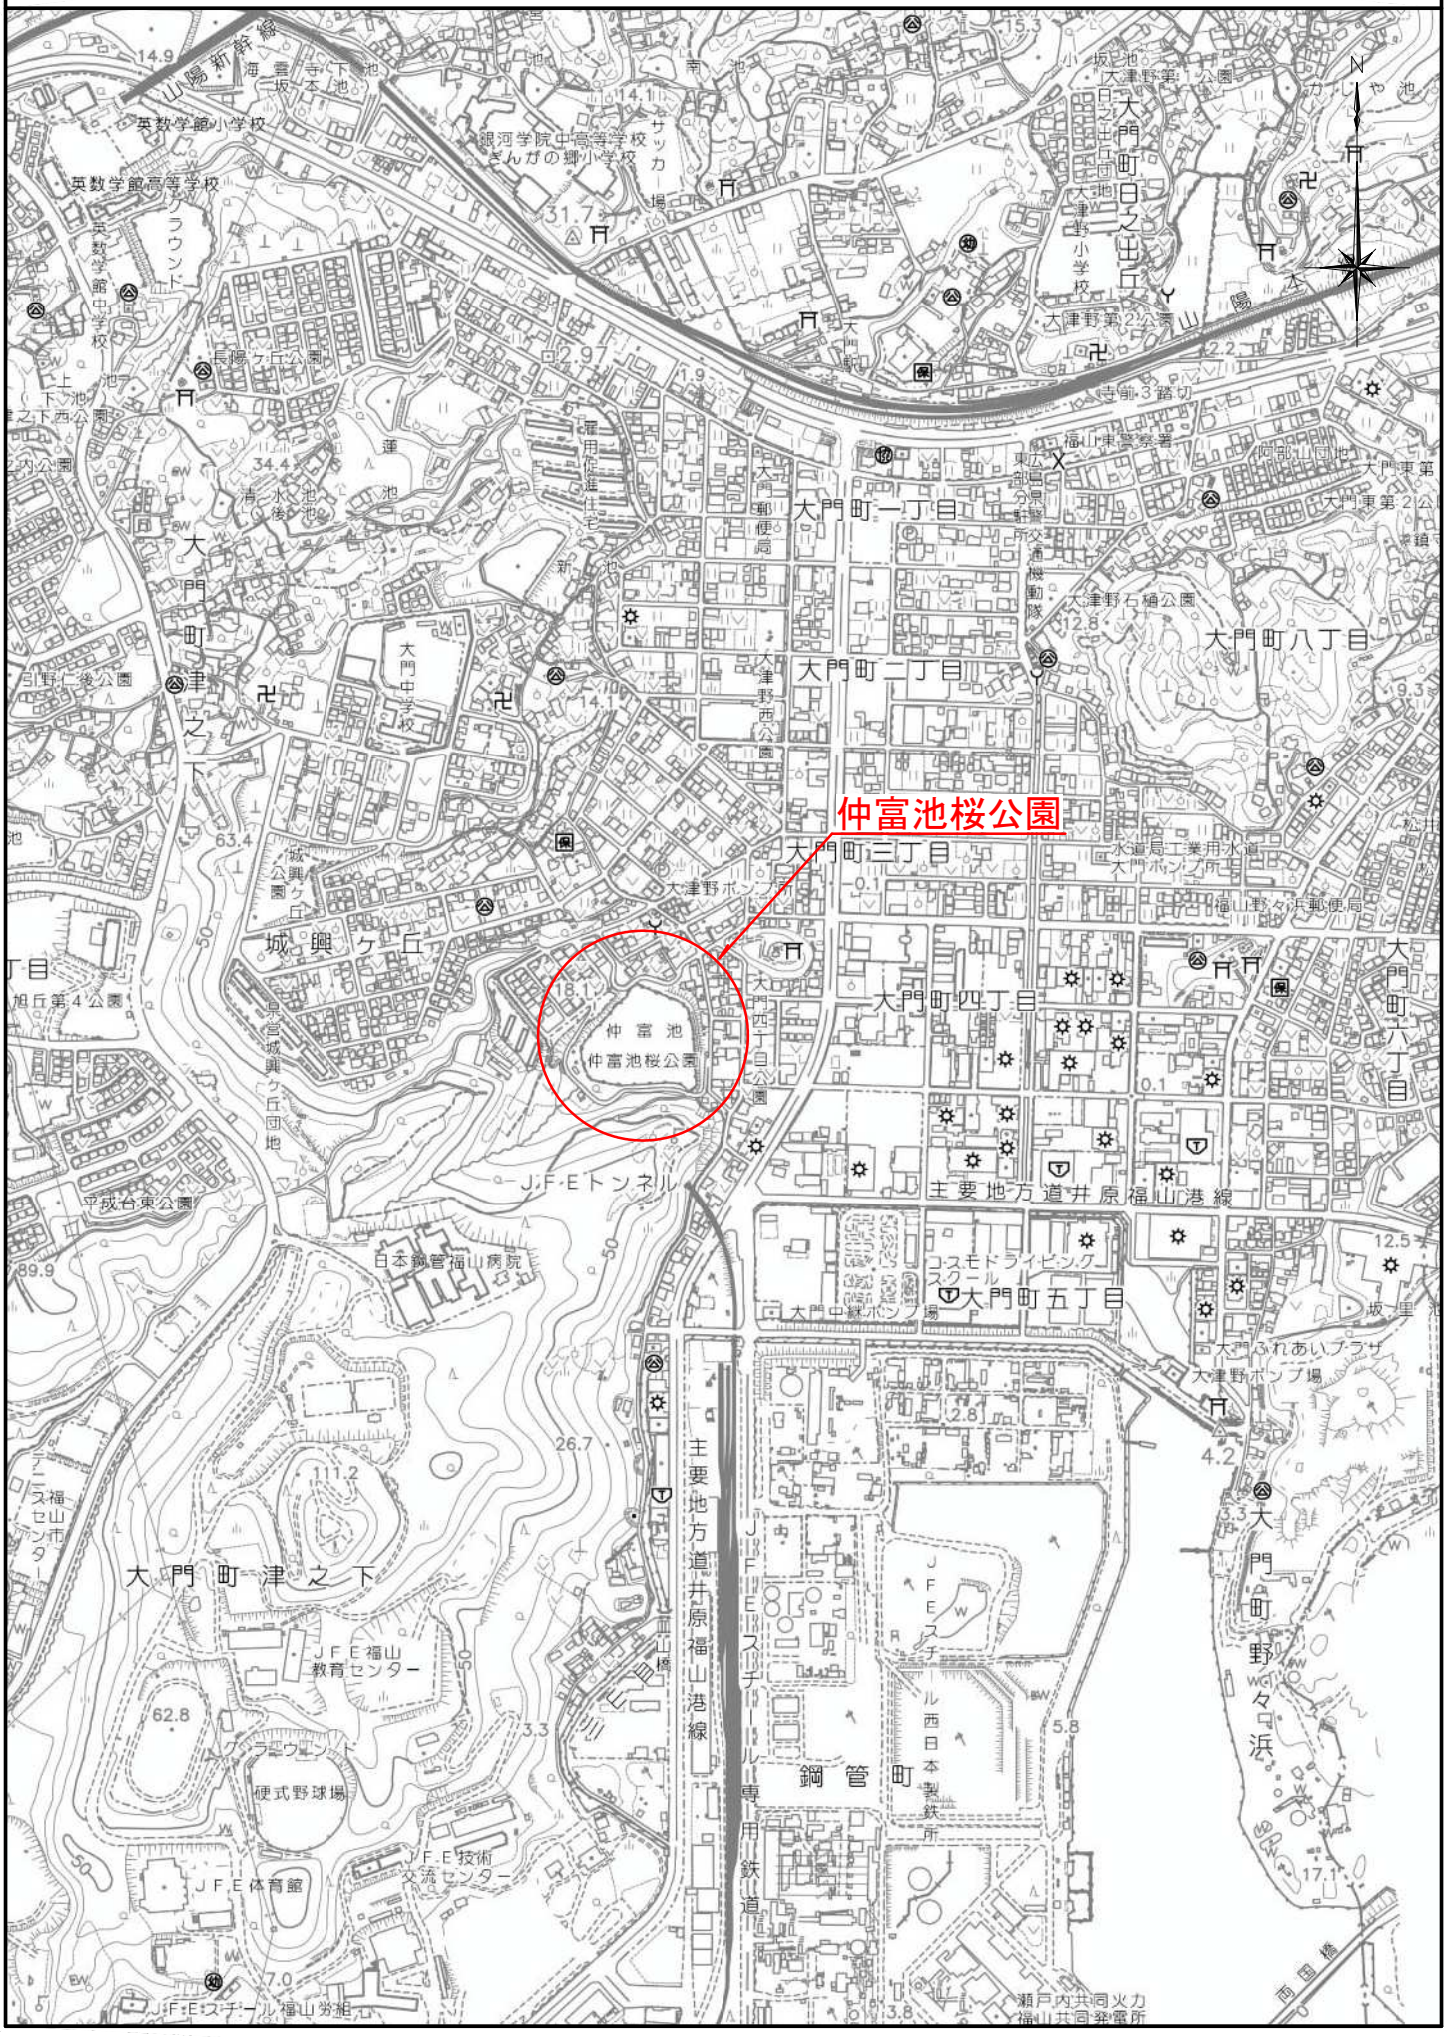
仲富池桜公園
仲富池
仲富池桜公園
大門町一丁目
大門町二丁目
大門町三丁目
大門町四丁目
大門町五丁目
大門町八丁目
大門町日之出丘
大門町津之下
大門町野々口浜
城興ケ丘
主要地方道井原福山港線
JFEトンネル
JFEスチール専用鉄道
JFE福山教育センター
JFE体育館
硬式野球場
日本鋼管福山病院
大門中学校
大門郵便局
大津野ポンプ場
大門ふれあいプラザ
大津野西公園
大津野第1公園
大津野第2公園
大津野小学校
英数学館小学校
英数学館高等学校
銀河学院中高等学校
ぎんがの郷小学校
福山東警察署
瀬戸内共同火力
福山共同発電所
N

図面番号	1／3	縮　尺	図示
公 園 名	仲富池桜公園		
種　　別	平　面　図	番号	1／1
工 事 名	仲富池桜公園フェンス更新工事		
工事箇所	福山市大門町四丁目地内		
福　山　市			

設計年月:2025年12月

令和7年度
国補

平　面　図

S=1：1250

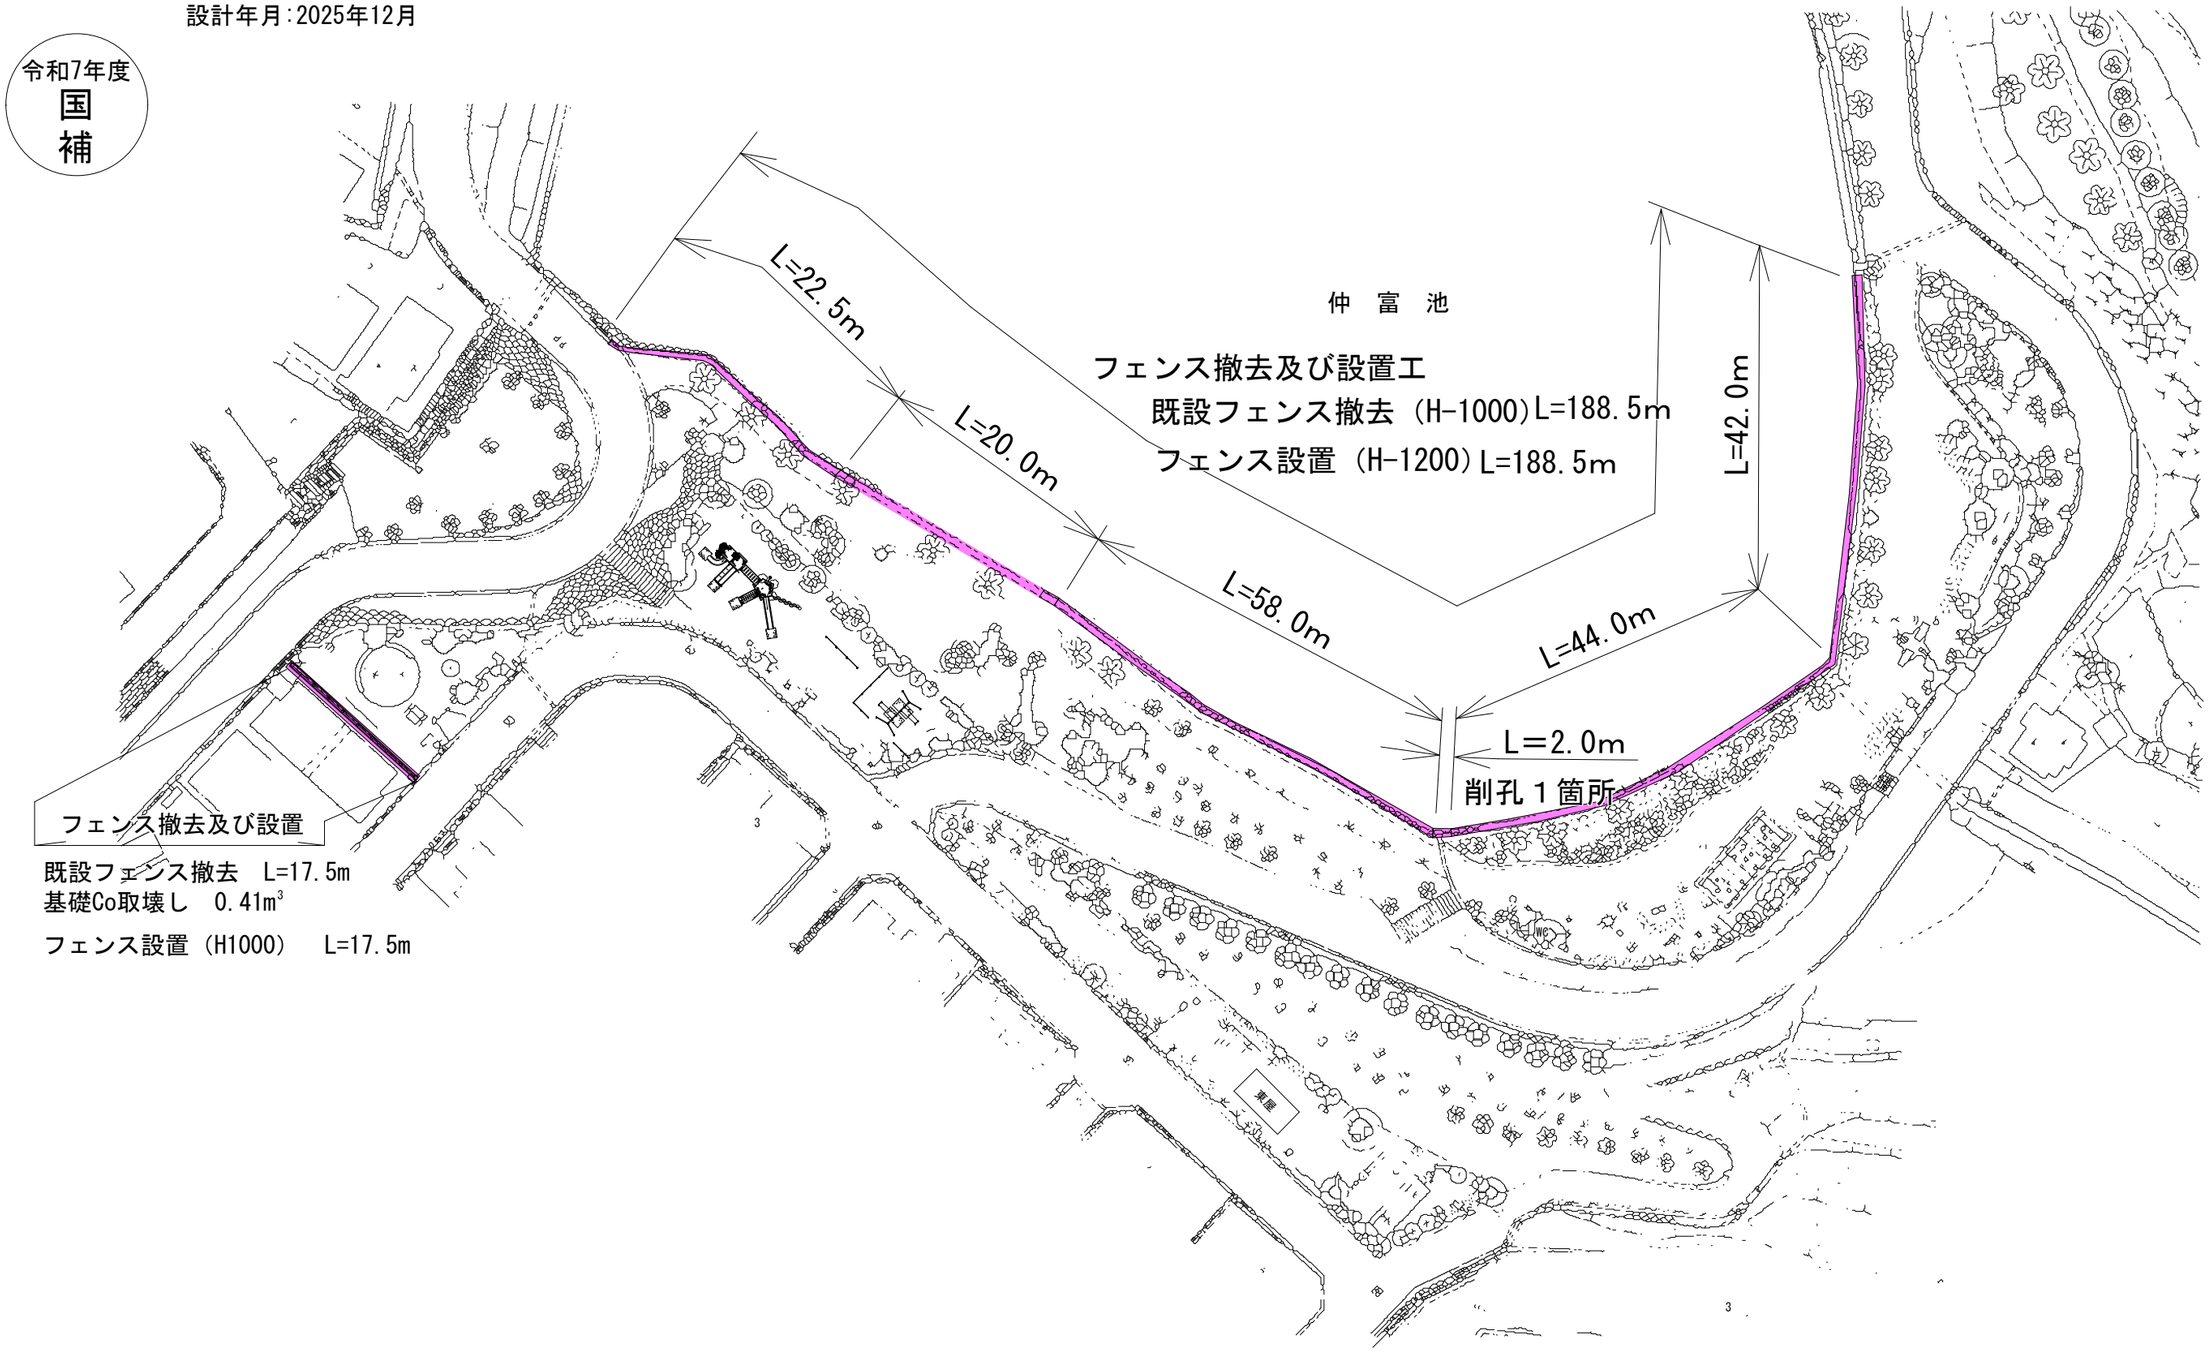

図面番号	2／3	縮　尺	図示
公 園 名	仲富池桜公園		
種　　別	フェンス構造図①	番号	1／2
工 事 名	仲富池桜公園フェンス更新工事		
工事箇所	福山市大門町四丁目地内		
福　山　市			

設計年月:2025年 12月

令和7年度
国補

フェンス構造図　S=1:20

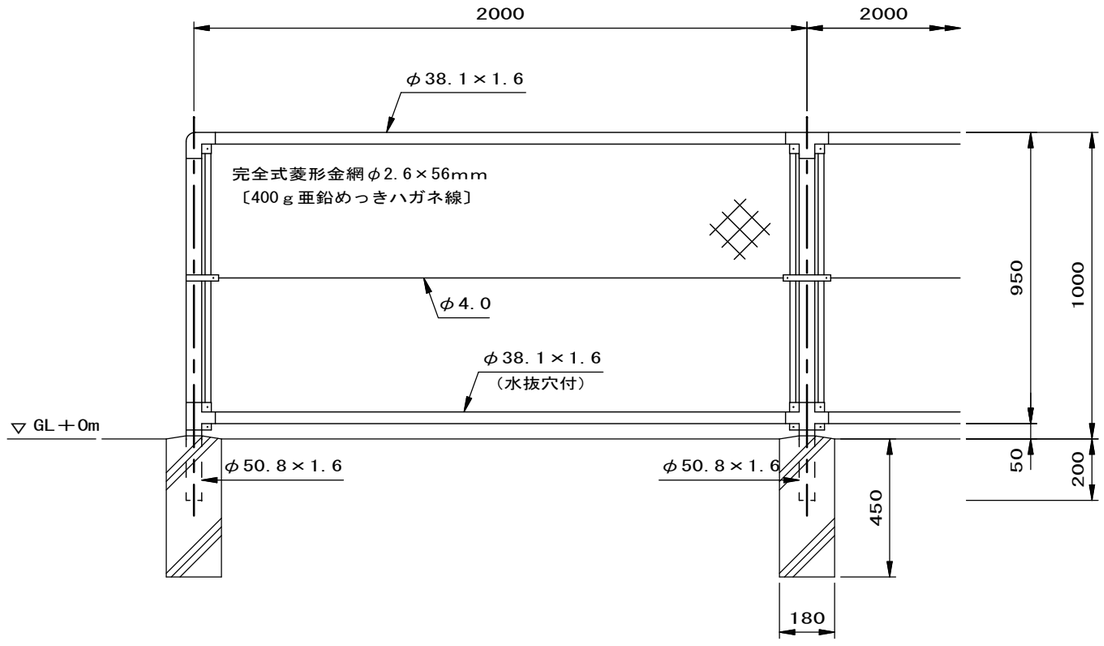

胴縁に金網取付断面図　S=1:3

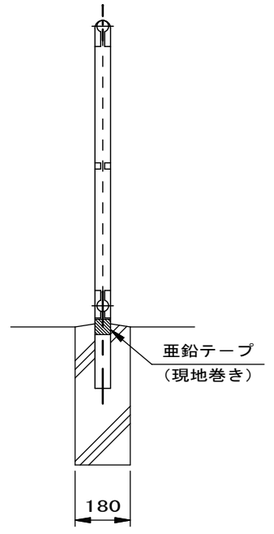

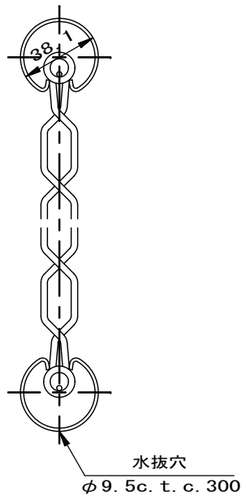

設計条件
　設計荷重・・・昭和５７年改正の建築基準法・同施行令に基づく風圧力に依る。

備考
　１．外装は金網類を除く他は溶融亜鉛めっきとする。

図面番号	3／3	縮　尺	図示
公 園 名	仲富池桜公園		
種　　別	フェンス構造図②	番号	2／2
工 事 名	仲富池桜公園フェンス更新工事		
工事箇所	福山市大門町四丁目地内		
福　山　市			

設計年月:2025年 12月

令和7年度
国
補

フェンス構造図　S=1:20

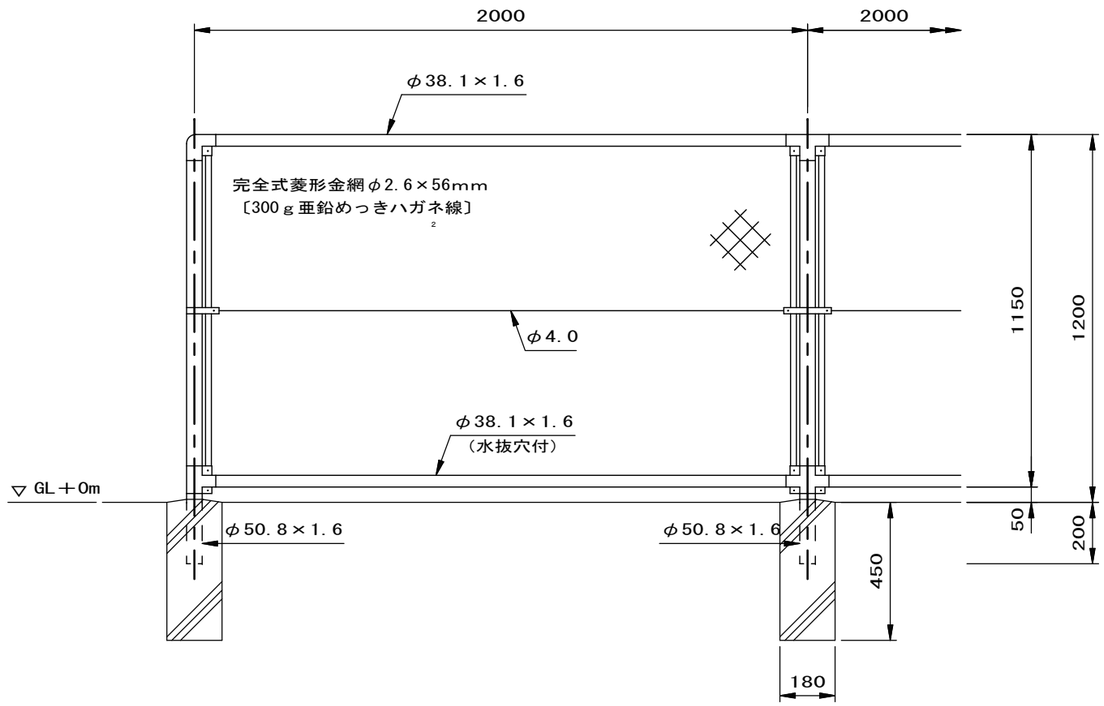

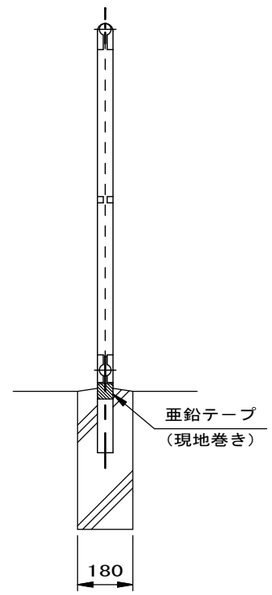

胴縁に金網取付断面図　S=1:3

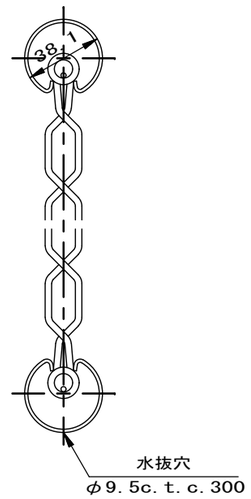

設計条件
　設計荷重・・・昭和５７年改正の建築基準法・同施行令に基づく風圧力に依る。

備考
　１．外装は金網類を除く他は溶融亜鉛めっきとする。

【参考図書】

施工単価表

床掘り　　SPK25040015　　単第0 -0001　表

土砂 上記以外(小規模)　　1　m3　当り

機械構成比: 18.73%　労務構成比: 74.16%　材料構成比: 7.11%　市場単価構成比: 0.00%　標準単価： 2,247.40000

代表機労材規格(積算地区)	構成比	単価(積算地区)	代表機労材規格(東京地区)	単価(東京地区)	備考
バックホウ(クローラ型) 後方超小旋回型・排2 山積0.28/平積0.2m3	18.73%		バックホウ(クローラ型) 後方超小旋回型・排2 山積0.28/平積0.2m3		MTPC00083 MTPT00083
運転手(特殊)	40.26%		運転手(特殊)		RTPC00006 RTPT00006
普通作業員	33.90%		普通作業員		RTPC00002 RTPT00002
軽油 パトロール給油,2～4KL積載車給油	7.11%		軽油パトロール給油		TTPC00013 TTPT00013
積算単価			積算単価		EP001
A=1　土砂 E=1　-(全ての費用)			B=5　上記以外(小規模)		

施工単価表

埋戻し　　SPK25040020　　単第0 -0002　表

土砂　　上記以外(小規模)　　1　　m3　　当り

機械構成比:　8.87%　労務構成比:　87.15%　材料構成比:　3.98%　市場単価構成比:　0.00%　標準単価:　4,063.80000

代表機労材規格(積算地区)	構成比	単価(積算地区)	代表機労材規格(東京地区)	単価(東京地区)	備考
バックホウ(クローラ型) 後方超小旋回型・排2 山積0.28/平積0.2m3	8.27%		バックホウ(クローラ型) 後方超小旋回型・排2 山積0.28/平積0.2m3		MTPC00083 MTPT00083
タンパ及びランマ ランマ 質量60～80kg	0.60%		タンパ及びランマ ランマ 質量60～80kg		MTPC00048 MTPT00048
普通作業員	50.03%		普通作業員		RTPC00002 RTPT00002
特殊作業員	19.35%		特殊作業員		RTPC00001 RTPT00001
運転手(特殊)	17.77%		運転手(特殊)		RTPC00006 RTPT00006
軽油 パトロール給油,2～4KL積載車給油	3.14%		軽油パトロール給油		TTPC00013 TTPT00013
ガソリン,レギュラー スタンド渡し,スタンド給油	0.84%		ガソリンレギュラースタンド		TTPC00014 TTPT00014
積算単価			積算単価		EP001
A=5　上記以外(小規模) D=1　-(全ての費用)			B=1　土砂		

施工単価表

埋戻し　　SPK25040020　　単第0 -0002　表

土砂　　上記以外(小規模)　　1　　m3　　当り

機械構成比: 8.87%　労務構成比: 87.15%　材料構成比: 3.98%　市場単価構成比: 0.00%　標準単価： 4,063.80000

代表機労材規格(積算地区)	構成比	単価(積算地区)	代表機労材規格(東京地区)	単価(東京地区)	備考

施工単価表

購入土　　V000000100　　単第0 -0003　表

1　　m3　　当り

名称・規格など	数量	単位	単価	金額	備考
真砂土	1	m3			
土砂等運搬 小規模 土砂(岩塊・玉石混り土含む) DID区間有り　距離17.0km以下(12.0km超)	0.83	m3			単第0-0004　表
＊＊＊　単位当たり　＊＊＊	1	m3			

施工単価表

土砂等運搬　　SPK25040002　　単第0 -0004　表

小規模 土砂(岩塊・玉石混り土含む)　　DID区間有り　距離17.0km以下(12.0km超)　　1　　m3　　当り

機械構成比:　26.52%　　労務構成比:　61.90%　　材料構成比:　11.58%　　市場単価構成比:　0.00%　　標準単価:　4,194.30000

代表機労材規格(積算地区)	構成比	単価(積算地区)	代表機労材規格(東京地区)	単価(東京地区)	備考
ダンプトラック[オンロード・ディーゼル] 4t積級 (タイヤ損耗費及び補修費(良好)を含む)	26.52%		ダンプトラック[オンロード・ディーゼル] 4t積級 (タイヤ損耗費及び補修費(良好)を含む)		MTPC00017T1 MTPT00017T1
運転手(一般)	61.90%		運転手(一般)		RTPC00007 RTPT00007
軽油 パトロール給油,2～4KL積載車給油	11.58%		軽油パトロール給油		TTPC00013 TTPT00013
積算単価			積算単価		EP001
A=2　小規模 C=1　土砂(岩塊・玉石混り土含む) F=51　距離17.0km以下(12.0km超)			B=5　バックホウ山積0.28m3(平積0.2m3) D=2　DID区間有り		

施工単価表

金網・支柱(立入防止柵)　SPK25040255　単第0 -0005　表

基礎ブロック　支柱間隔2m　1　m　当り

機械構成比: 0.00%　労務構成比: 100.00%　材料構成比: 0.00%　市場単価構成比: 0.00%　標準単価： 3,487.90000

代表機労材規格(積算地区)	構成比	単価(積算地区)	代表機労材規格(東京地区)	単価(東京地区)	備考
普通作業員	90.31%		普通作業員		RTPC00002 RTPT00002
土木一般世話役	8.88%		土木一般世話役		RTPC00009 RTPT00009
その他(労務)			その他(労務)		ER009
積算単価			積算単価		EP001
A=1 基礎ブロック D=1 -(全ての費用)			C=2 支柱間隔2m		

施工単価表

コンクリート削孔(コンクリート穿孔機)　SPK25040116　単第0 -0006　表

削孔径100㎜以上110㎜未満　削孔深さ50㎜以上200㎜未満　1　孔　当り

機械構成比: 2.73%　労務構成比: 63.54%　材料構成比: 33.73%　市場単価構成比: 0.00%　標準単価： 6,383.80000

代表機労材規格(積算地区)	構成比	単価(積算地区)	代表機労材規格(東京地区)	単価(東京地区)	備考
コンクリート穿孔機 電動式コアボーリングマシン 簡易仕様型最大穿孔径φ25cm	1.41%		コンクリート穿孔機 電動式コアボーリングマシン 簡易仕様型最大穿孔径φ25cm		MTPC00093 MTPT00093
<賃>発動発電機(ガソリン発電機) 定格容量3kVA 低騒音	0.81%		<賃>発動発電機(ガソリン発電機) 定格容量3kVA 低騒音		KTPC00042 KTPT00042
その他(機械)			その他(機械)		EK009
特殊作業員	36.39%		特殊作業員		RTPC00001 RTPT00001
普通作業員	9.94%		普通作業員		RTPC00002 RTPT00002
土木一般世話役	5.34%		土木一般世話役		RTPC00009 RTPT00009
その他(労務)			その他(労務)		ER009
ダイヤモンドビット 外径110.0㎜,一般用 コンクリート削孔用	30.93%		ダイヤモンドビット φ110㎜		TTPC00235 TTPT00235
ガソリン,レギュラー スタンド渡し,スタンド給油	2.28%		ガソリンレギュラースタンド		TTPC00014 TTPT00014

施工単価表

コンクリート削孔(コンクリート穿孔機)　SPK25040116　単第0 -0006　表

削孔径100㎜以上110㎜未満　削孔深さ50㎜以上200㎜未満　1　孔　当り

機械構成比: 2.73%　労務構成比: 63.54%　材料構成比: 33.73%　市場単価構成比: 0.00%　標準単価： 6,383.80000

代表機労材規格(積算地区)	構成比	単価(積算地区)	代表機労材規格(東京地区)	単価(東京地区)	備考
その他(材料)			その他(材料)		EZ009
積算単価			積算単価		EP001
A=5　削孔径100㎜以上110㎜未満			B=1　削孔深さ50㎜以上200㎜未満		

施工単価表

基礎ブロック積込　　V000000400　　単第0 -0007　表

コンクリートブロック、人力積込み　　1　　m3　　当り

名称・規格など	数量	単位	単価	金額	備考
普通作業員	0.19	人			
＊＊＊　単位当たり　＊＊＊	1	m3			

施工単価表

殻運搬　　SPK25040155　　単第0 -0008　表

Co(無筋)構造物とりこわし　　DID区間有り　運搬距離3.3km以下(1.6km超)　　1　　m3　　当り

機械構成比:　40.77%　　労務構成比:　44.82%　　材料構成比:　14.41%　　市場単価構成比:　0.00%　　標準単価:　1,263.90000

代表機労材規格(積算地区)	構成比	単価(積算地区)	代表機労材規格(東京地区)	単価(東京地区)	備考
ダンプトラック[オンロード・ディーゼル] 10t積級 (タイヤ損耗費及び補修費(良好)を含む)	40.77%		ダンプトラック[オンロード・ディーゼル] 10t積級 (タイヤ損耗費及び補修費(良好)を含む)		MTPC00018T1 MTPT00018T1
運転手(一般)	44.82%		運転手(一般)		RTPC00007 RTPT00007
軽油 パトロール給油,2～4KL積載車給油	14.41%		軽油パトロール給油		TTPC00013 TTPT00013
積算単価			積算単価		EP001
A=1　Co(無筋)構造物とりこわし C=2　DID区間有り E=1　-(全ての費用)			B=1　機械積込 D=14　運搬距離3.3km以下(1.6km超)		

施工単価表

現場発生品及び支給品運搬　　SPK25040411　　単第0 -0009　表

クレーン装置付BT2t積2.9t吊　　片道運搬距離7.0km以下(5.0km超)　　1　t　当り

機械構成比: 13.79%　労務構成比: 83.40%　材料構成比: 2.81%　市場単価構成比: 0.00%　標準単価： 3,909.70000

代表機労材規格(積算地区)	構成比	単価(積算地区)	代表機労材規格(東京地区)	単価(東京地区)	備考
トラック クレーン装置付 ベーストラック2t積吊能力2.9t	13.79%		トラック クレーン装置付 ベーストラック2t積吊能力2.9t		MTPC00154 MTPT00154
運転手(特殊)	42.15%		運転手(特殊)		RTPC00006 RTPT00006
特殊作業員	41.25%		特殊作業員		RTPC00001 RTPT00001
軽油 パトロール給油,2～4KL積載車給油	2.81%		軽油パトロール給油		TTPC00013 TTPT00013
積算単価			積算単価		EP001
A=1　クレーン装置付BT2t積2.9t吊 C=7　片道運搬距離7.0km以下(5.0km超)			B=2　DID区間有り		

施工単価表

現場発生品及び支給品積込み・荷卸し　　SPK25040412　　単第0 -0010　表

クレーン装置付BT2t積2.9t吊　　1　t　当り

機械構成比: 13.73%　労務構成比: 83.47%　材料構成比: 2.80%　市場単価構成比: 0.00%　標準単価： 9,566.60000

代表機労材規格(積算地区)	構成比	単価(積算地区)	代表機労材規格(東京地区)	単価(東京地区)	備考
トラック クレーン装置付 ベーストラック2t積吊能力2.9t	13.73%		トラック クレーン装置付 ベーストラック2t積吊能力2.9t		MTPC00154 MTPT00154
運転手(特殊)	41.98%		運転手(特殊)		RTPC00006 RTPT00006
特殊作業員	41.08%		特殊作業員		RTPC00001 RTPT00001
その他(労務)			その他(労務)		ER009
軽油 パトロール給油,2～4KL積載車給油	2.80%		軽油パトロール給油		TTPC00013 TTPT00013
積算単価			積算単価		EP001
A=1　クレーン装置付BT2t積2.9t吊					

数量調書

（本工事）

工事区分・工種・種別・細別					規格	数量	設計数量	単位	摘要
レベル１	レベル２	レベル３	レベル４	施工単価名称					
施設整備									
	施設整備土工								
		作業土工							
			床掘り						
				床掘り	土砂、小規模（BH0.28）	15.7	20	m3	土量分配表
			埋戻し						
				埋戻し	土砂，小規模(BH0.28)	14.2	10	m3	土量配分表
				埋戻し	購入土	1.7	2	m3	土量分配表
				購入土	ほぐし	2.3	2	m3	土量分配表
	門扉工								
		門扉							
			柵工						
				金網・支柱（立入防止柵）	基礎ブロック、支柱間2.0m	206.0	206	m	
				ネットフェンス	PC H1000　亜鉛めっき（丸パイプ型）	17.5	18	m	
				ネットフェンス	PC H1200　亜鉛めっき（丸パイプ型）	188.5	189	m	
				フェンス用基礎ブロック	□180×450	104.0	104	個	
				コンクリート削孔		1.0	1	孔	
	公園施設等撤去・移設工								
		公園施設撤去工							
			公園施設撤去						
				フェンス撤去	H－1000	206.0	206	m	
		構造物取壊し工							
			現場発生品運搬						
				現場発生品及び支給品積込み・荷卸し	クレーン装置２ｔ積２ｔ吊	1.52	1.52	t	計第３表
				現場発生品運搬	クレーン装置２ｔ積２ｔ吊	1.52	1.52	t	計第３表
			処分費等						
				スクラップ	鉄くず	1.52	1.52	t	計第３表
			構造物取壊し						
				基礎ブロック積込	コンクリートブロック、人力積込	1.7	2	m3	計第１表
			殻運搬処理						
				殻運搬	機械積込（無筋）	1.7	2	m3	計第１表
			処分費等						
				ｺﾝｸﾘｰﾄ塊受入費	2.35t/m3，無筋	4.0	4	t	計第１表

(No.　　)

土　量　配　分　表

土量の変化率： 砂質土 C=0.9、L=1.20
地： 掘削すべき土量
ほ： 運搬すべき土量
締： 出来上がりの盛土量

公園施設撤去工

埋戻	小規模･購入土	締：1.7m3
	購入土	ほぐし：2.3m³

1.7×1.2/0.9=2.27

遊具組立設置工

床掘	小規模	地：15.7m3

遊具組立設置工

埋戻	流用土	締：14.2m3

発生土処分	地：0.0m3

(No.　　)

計第　1　表	施設撤去工			計　算　書
種　別	規　格	算　　式	数 量	備考
人力積込	基礎ブロック 無筋構造物		1.7　m3	計第2表
殻運搬	Co構造物(無筋・鉄筋) 機械積込		1.7　m3	計第2表
現場発生品	金属くず		(1.52　t) 1　回	計第3表
ｺﾝｸﾘｰﾄ塊受入費	無筋Co　2.35t/m3	1.7×2.35	4.0　t	計第2表
スクラップ			1.52　t	計第3表

(No.　　)

計第 2 表		構造物取壊し				計算書
名称		規格(想定寸法)	個数	数量(m3)	種別	計
フェンス基礎	基礎①	□300, H400	9個	0.324	無筋Co	
	基礎②	□180, H450	95個	1.385	無筋Co	
埋戻				1.709		
						無筋Co
						1.7 m3
						4.0 t

(No.　　)

計第 3 表		現場発生品				計算書
名称		規格	単位	数量	単位	計
金属くず	フェンス①	想定重量: 5kg/m	17.5m	88	kg	
	フェンス②	想定重量: 7.6kg/m	188.5m	1433	kg	
		計		1520	kg	
						金属くず
						1.52 t

(No.　　)

計第　4　表	作業土工	計　算　書	
種　別	規　格	算　　式	数　量
床掘	小規模	余裕幅200	15.74　m3
(フェンス)		□180　　H450	
	基礎，１０４個	0.58×0.58×0.45×104	15.74　m3
埋戻	小規模	15.74－1.58	14.22　m3
	(基礎コンクリート	(0.18×0.18×0.45) ×104	1.52　m3)
発生土			m3