

アスベスト含有調査業務仕様書

1 業務名

福山市立東中学校北棟校舎他 18 校仕上材アスベスト含有調査・分析業務委託

2 委託期間

契約締結の日から 2026 年（令和 8 年）3 月 31 日まで

3 業務の目的

本業務は、建物（工作物を含む）の「アスベスト使用の有無」について調査を行うことを目的とする。

4 業務内容

(1) アスベスト調査・分析業務委託は、石綿障害予防規則その他関係法令に基づき、以下の調査を行う。

① 調査単位

棟単位、建築年度単位で実施する。

② 履行場所及び調査対象建物

別紙 中学校アスベスト調査箇所一覧・所在地一覧
(19 中学校、94 検体)

③ 調査項目（○を適用）

- | | |
|-------------------|-------------------|
| ・ 資料調査（一次スクリーニング） | ・ 目視調査（二次スクリーニング） |
| ○ サンプル採取 | ○ 分析調査（定性） |
| ・ 分析調査（定量） | ○ 調査報告書作成 |

④ 調査日時等

試料採取作業方法等詳細については、発注者及び受注者の協議により定めるものとする。

④ 調査方法

調査は、厚生労働省「石綿則に基づく事前調査のアスベスト分析マニュアル(最新版)」により実施し、アスベストの判定は、JISA 1481-1（市販バルク材からの試料採取及び定性的判定方法）により行う。

5 報告事項

受注者は、調査終了後速やかに、調査報告書（2部）を発注者に提出し、承諾を得ること。なお、調査報告書には、以下の内容を記載すること。ただし、サンプル採取及び分析調査のみ実施の場合は、（3）を除く。

- （1）調査箇所、調査対象建材及びアスベスト含有の有無
- （2）調査箇所が分かる図面及び写真
- （3）アスベスト含有の有無を判断した根拠
- （4）分析調査を行った場合は、分析結果、採取年月日、検査方法及び単位

6 特記事項

- （1）受注者は、本業務の実施にあたり、労働安全衛生法その他関係法令に従い、常に安全に留意して現場管理を行い、災害及び事故の防止に努めること。
- （2）受注者は、その内容に応じ、必要な知識及び技能を有する者を従事させること。なお、法令により業務を行う者の資格が定められている場合は、当該資格を有する者が業務を実施するものとする。

7 その他

この仕様書に記載のない事項、又は解釈に疑義が生じた場合は、発注者と受注者で協議のうえ決定する。

設 計 書

業務名	福山市立東中学校北棟校舎他18校仕上材アスベスト含有調査・分析業務委託					
業務場所	福山市三吉町南二丁目10番2号 外18か所					
設計金額	—					
	業務価格				—	
	消費税等相当額				—	
設計概要	アスベスト調査・分析業務委託 一式 中学校19校 94検体					
	名称	数量	単位	単価	金額	摘要
1	採取業務費					
	採取	94	検体			3サンプル/1検体
	小計					
2	試験費					
	アスベスト定性分析	94	検体			報告書作成共
	JISA1481-1法					
	小計					
	合計					
	消費税等相当額					10%
	設計金額					

アスベスト調査箇所一覧

19中学校94検体

校番	学校名	建物名	棟		建築年度	検体採取箇所	採取物	備考	
			番号	枝番					
1	東中	北棟	1	1	昭和40	1	シーリング*		
				2	昭和44	1	シーリング*		
				3	昭和45	1	シーリング*		
		南棟	19		昭和56	1	シーリング*		
		武道場	25	1	平成09	1	シーリング*		
		屋内運動場	7		昭和36	1	シーリング*		
2	城北中	屋内運動場	3	1	昭和39	1	シーリング*		
				2	平成10	1	シーリング*		
				3	平成10	1	シーリング*		
3	城南中	北棟	3	1	昭和43	1	シーリング*		
				2	昭和46	1	シーリング*		
		屋内運動場	18	1	昭和36	1	シーリング*		
				2	昭和62	1	シーリング*		
				3	昭和62	1	シーリング*		
4	鷹取中	南棟	16		昭和52	1	シーリング*		
		玄関	29		平成04	1	シーリング*		
		技術棟	12	1	昭和37	1	シーリング*		
				2	昭和52	1	シーリング*		
		屋内運動場	5	1	昭和34	1	シーリング*		
				2	平成04	1	シーリング*		
				3	平成04	1	シーリング*		
		武道場	30	1	平成04	1	シーリング*		
2									
3									
玄関WC	30	1	平成04	1	シーリング*				
		2							
		3							
5	城東中	技術棟	24	1	平成02	1	シーリング*		
		武道場		2					
		南棟	16	0	昭和47	1	シーリング*		
				18	1	昭和51	1	シーリング*	
					2	昭和55	1	シーリング*	
6	幸千中	北棟	17	1	昭和52	1	シーリング*		
				2	昭和62	1	シーリング*		
				3	昭和62	1	シーリング*		
		南棟	21	1	昭和54	1	シーリング*		
				2	昭和57	1	シーリング*		
				3	平成14	1	シーリング*		
		屋内運動場	10	1	昭和41	1	シーリング*		
				2	昭和62	1	シーリング*		
7	済美中	北棟	1	1	昭和40	1	シーリング*		
				2	昭和42	1	シーリング*		
				3					
				4	昭和58	1	シーリング*		
		技術棟	12		昭和51	1	シーリング*		
		屋内運動場	27		平成10	1	シーリング*		

8	向丘中	北棟	1	4	昭和50	1	シーリング*				
				6	昭和56	1	シーリング*				
				7	平成03	1	シーリング*				
		南棟		1	昭和38	1	シーリング*				
				2	昭和39	1	シーリング*				
				3							
				5	昭和54	1	シーリング*				
屋内運動場	23		平成11	1	シーリング*						
11	鳳中	B棟	1	1	昭和41	1	シーリング*				
				2	昭和44	1	シーリング*				
		C棟		5		昭和46	1	シーリング*			
		管理棟		12		昭和50	1	シーリング*			
		武道場		27	1	平成02	1	シーリング*			
屋内運動場	3		昭和42	1	シーリング*						
12	培遠中	南棟	3	1	昭和41	1	シーリング*				
				2	昭和50	1	シーリング*				
				3							
				4							
		5		昭和55	1	シーリング*					
		武道場		38	1	平成05	1	シーリング*			
屋内運動場	7	1	昭和43	1	シーリング*						
13	大成館中	北棟	14	1	昭和50	1	シーリング*				
				2	昭和51	1	シーリング*				
		屋内運動場		18		昭和52	1	シーリング*			
14	松永中	北棟	27	1	昭和53	1	シーリング*				
				2	昭和58	1	シーリング*				
				3	平成09	1	シーリング*				
		南棟		19	1	昭和49	1	シーリング*			
					2	昭和51	1	シーリング*			
					3	昭和54	1	シーリング*			
					4	平成09	1	シーリング*			
特別教室棟	31		昭和58		1	シーリング*					
屋内運動場	37		平成10		1	シーリング*					
15	精華中	校舎棟	11			昭和63	1	シーリング*			
				12							
		武道場		19	1				平成03	1	シーリング*
		プール附属棟			2						
屋内運動場	13		昭和63	1	シーリング*						
16	中央中	屋内運動場	3		昭和48	1	シーリング*				
17	芦田中	技術棟	16		昭和58	1	シーリング*				
		中棟	12		昭和54	1	シーリング*				
		南棟	23	1	昭和60	1	シーリング*				
				2	平成11	1	シーリング*				
		屋内運動場		32	1	平成04	1	シーリング*			
		武道場			2	平成04					
クラブハウス	3	平成04									

21	駅家中	技術棟	4	0	昭和38	1	シーリング*
		西棟	18		昭和58	1	シーリング*
		渡り廊下管理棟	2	0	昭和37	1	シーリング*
		屋内運動場	7	1	昭和38	1	シーリング*
22	誠之中	北棟	7		昭和52	1	シーリング*
		屋内運動場	2	1	昭和51	1	シーリング*
23	城西中	北棟	1		昭和54	1	シーリング*
		南棟	2	1	昭和54	1	シーリング*
				2	昭和56	1	シーリング*
				3	昭和54	2-1と同一時期	
				4	昭和60	1	シーリング*
				5	平成09	1	シーリング*
屋内運動場	3	1	昭和54	1	シーリング*		
24	大門中	北棟	1		昭和54	1	シーリング*
		南棟	2	1	昭和54	1	シーリング*
				2	昭和59	1	シーリング*
		屋内運動場	6		昭和54	1	シーリング*

94

小学校


校番	学校名	所在地
1	1 東中	三吉町南二丁目10番2号
2	2 城北中	木之庄町四丁目1番1号
3	3 城南中	光南町三丁目4番1号
4	4 鷹取中	草戸町四丁目4番1号
5	5 城東中	東深津町三丁目17番33号
6	6 幸千中	御幸町大字中津原1270番地
7	7 済美中	赤坂町大字赤坂7267番地2
8	8 向丘中	水呑向丘107番地
9	11 鳳中	伊勢丘六丁目5番1号
10	12 培遠中	春日町三丁目15番18号
11	13 大成館中	神村町10004番地
12	14 松永中	松永町二丁目24番16号
13	15 精華中	金江町金見1921番地
14	16 中央中	西深津町五丁目22番1号
15	17 芦田中	芦田町大字下有地928番地
16	21 駅家中	駅家町大字法成寺250番地
17	22 誠之中	新涯町六丁目14番1号
18	23 城西中	山手町3000番地
19	24 大門中	城興ヶ丘8番1号

(令和7年度)

施設の配置図	縮尺	1/1200	m	学校名	ひがし 東 中学校	調査番号	(都道府県)	(市町村)	(学 校)	整理番号
						34	207	3811	516	

- 凡 例
- 建 物
- 未 未とりこわし建物
 - 危 危険建物
 - 借 借用建物
 - 一時 一時使用建物
 - 屋外 屋外教育環境整備事業によるもの
- 建物以外の工作物
- 自 自転車置場
 - 倉 倉庫
 - 吹 吹き抜けの渡廊下
 - 受 受水槽
 - 浄 浄化槽
 - 危倉 危険物倉庫
 - 焼 焼却炉
 - 電 受電設備
 - 残 残菜庫
 - 飼 飼育小屋
 - 園 園芸倉庫
 - 他 校庭開放施設
 - 簡 簡易な小規模構造物

検体採取(6検体)
①-1, 2, 3, ⑦, ⑰, 25
シーリング

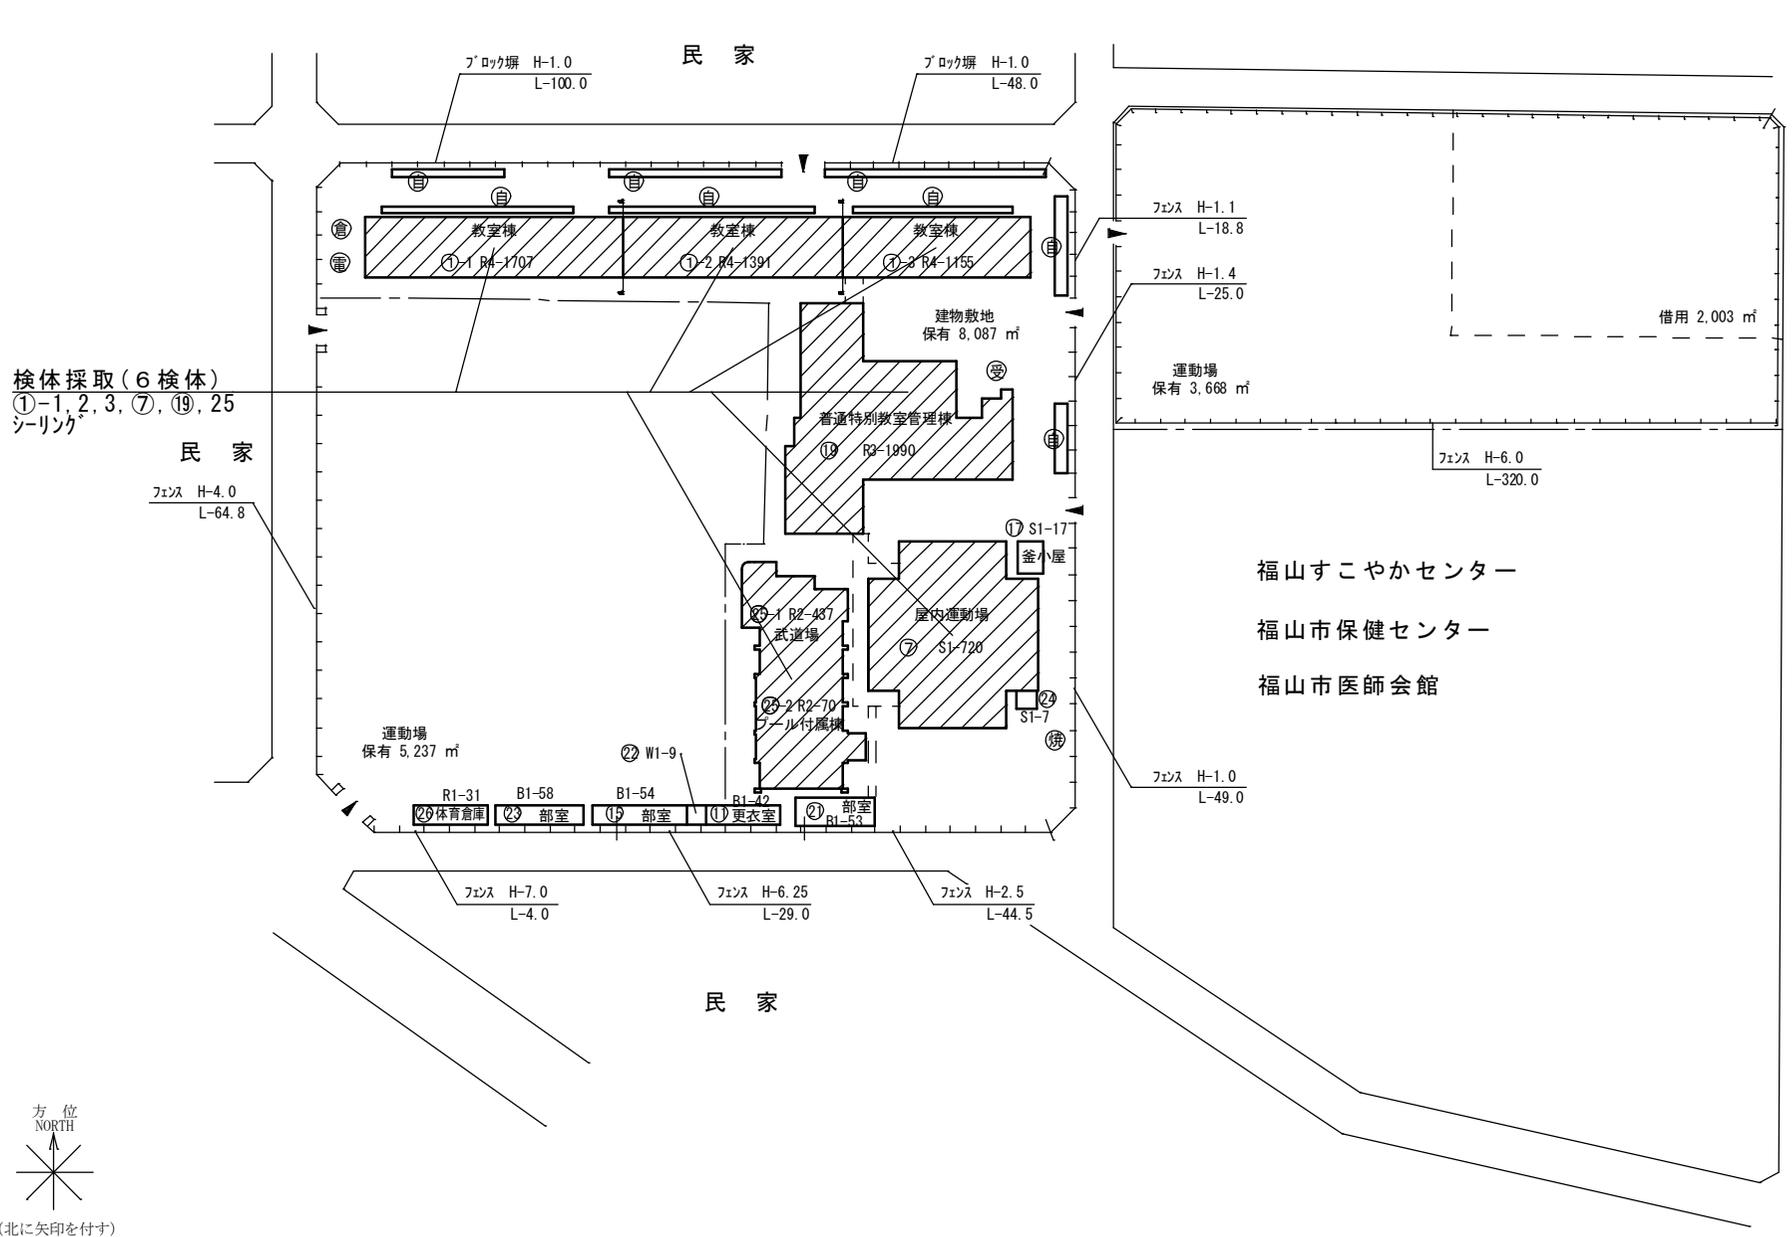

(令和7年度)

施設の配置図	縮尺	1/1300 10 20 30 40 50 m	学校名	じょうほう 城北中学校	調査番号	(都道府県)	(市町村)	(学 校)	整理番号
					34	207	3812	517	

凡 例

建 物

- 未 未とりこわし建物
- 危 危険建物
- 借 借用建物
- 一時 一時使用建物
- 屋外 屋外教育環境整備事業によるもの


建物以外の工作物

- 自 自転車置場
- 倉 倉庫
- 吹 吹き抜けの渡廊下
- 受 受水槽
- 浄 浄化槽
- 危倉 危険物倉庫
- 焼 焼却炉
- 電 受電設備
- 残 残菜庫
- 飼 飼育小屋
- 園 園芸倉庫
- 他 校庭開放施設
- 簡 簡易な小規模構造物

検体採取(3検体)
③-1, 2, 3 シーリング



(北に矢印を付す)

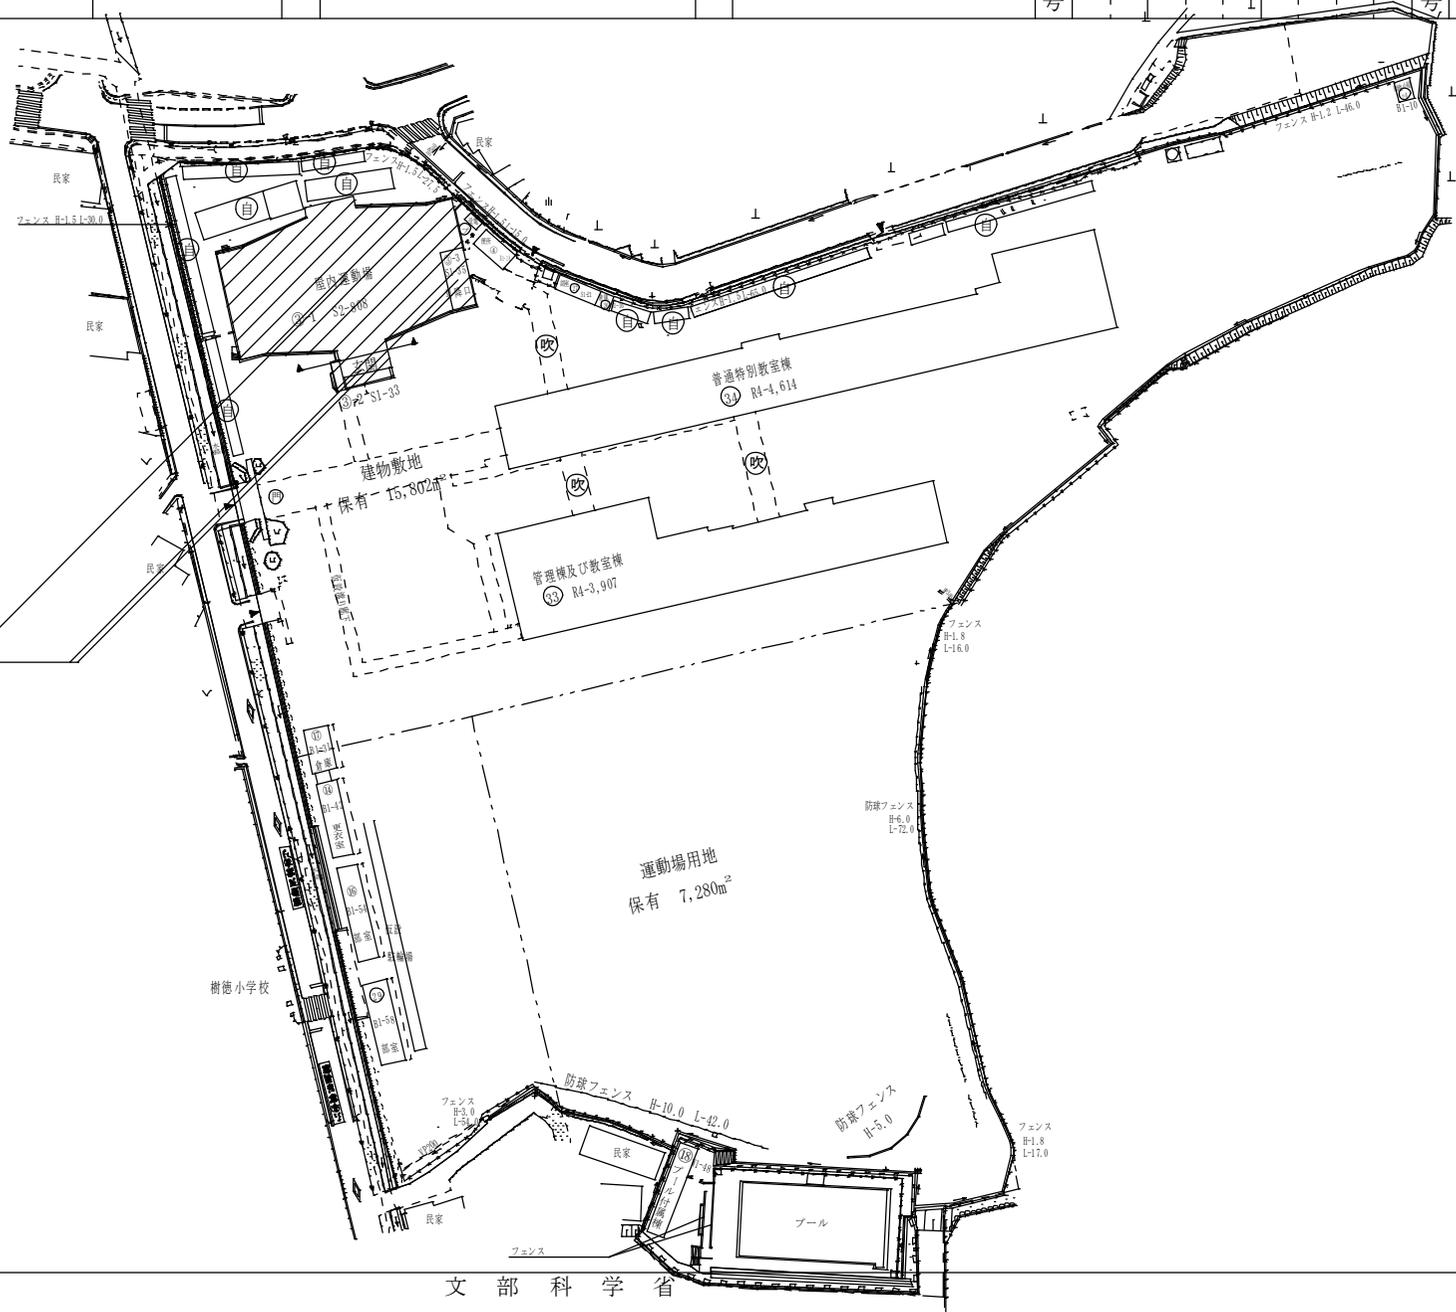

(令和7年度)

施設の配置図	縮尺	1/1000 10 20 30 40 m	学校名	じょうなん 城南中学校	調査番号	(都道府県)	(市町村)	(学 校)	整理番号
					34	207	3813		


518

凡 例
建 物


- 未 未とりこわし建物
- 危 危険建物
- 借 借用建物
- 一時 一時使用建物
- 屋外 屋外教育環境整備事業によるもの

建物以外の工作物

- 自 自転車置場
- 倉 倉庫
- 吹 吹き抜けの渡廊下
- 受 受水槽
- 浄 浄化槽
- 危倉 危険物倉庫
- 焼 焼却炉
- 電 受電設備
- 残 残菜庫
- 飼 飼育小屋
- 園 園芸倉庫
- 他 校庭開放施設
- 簡 簡易な小規模構造物

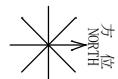

(北に矢印を付す)

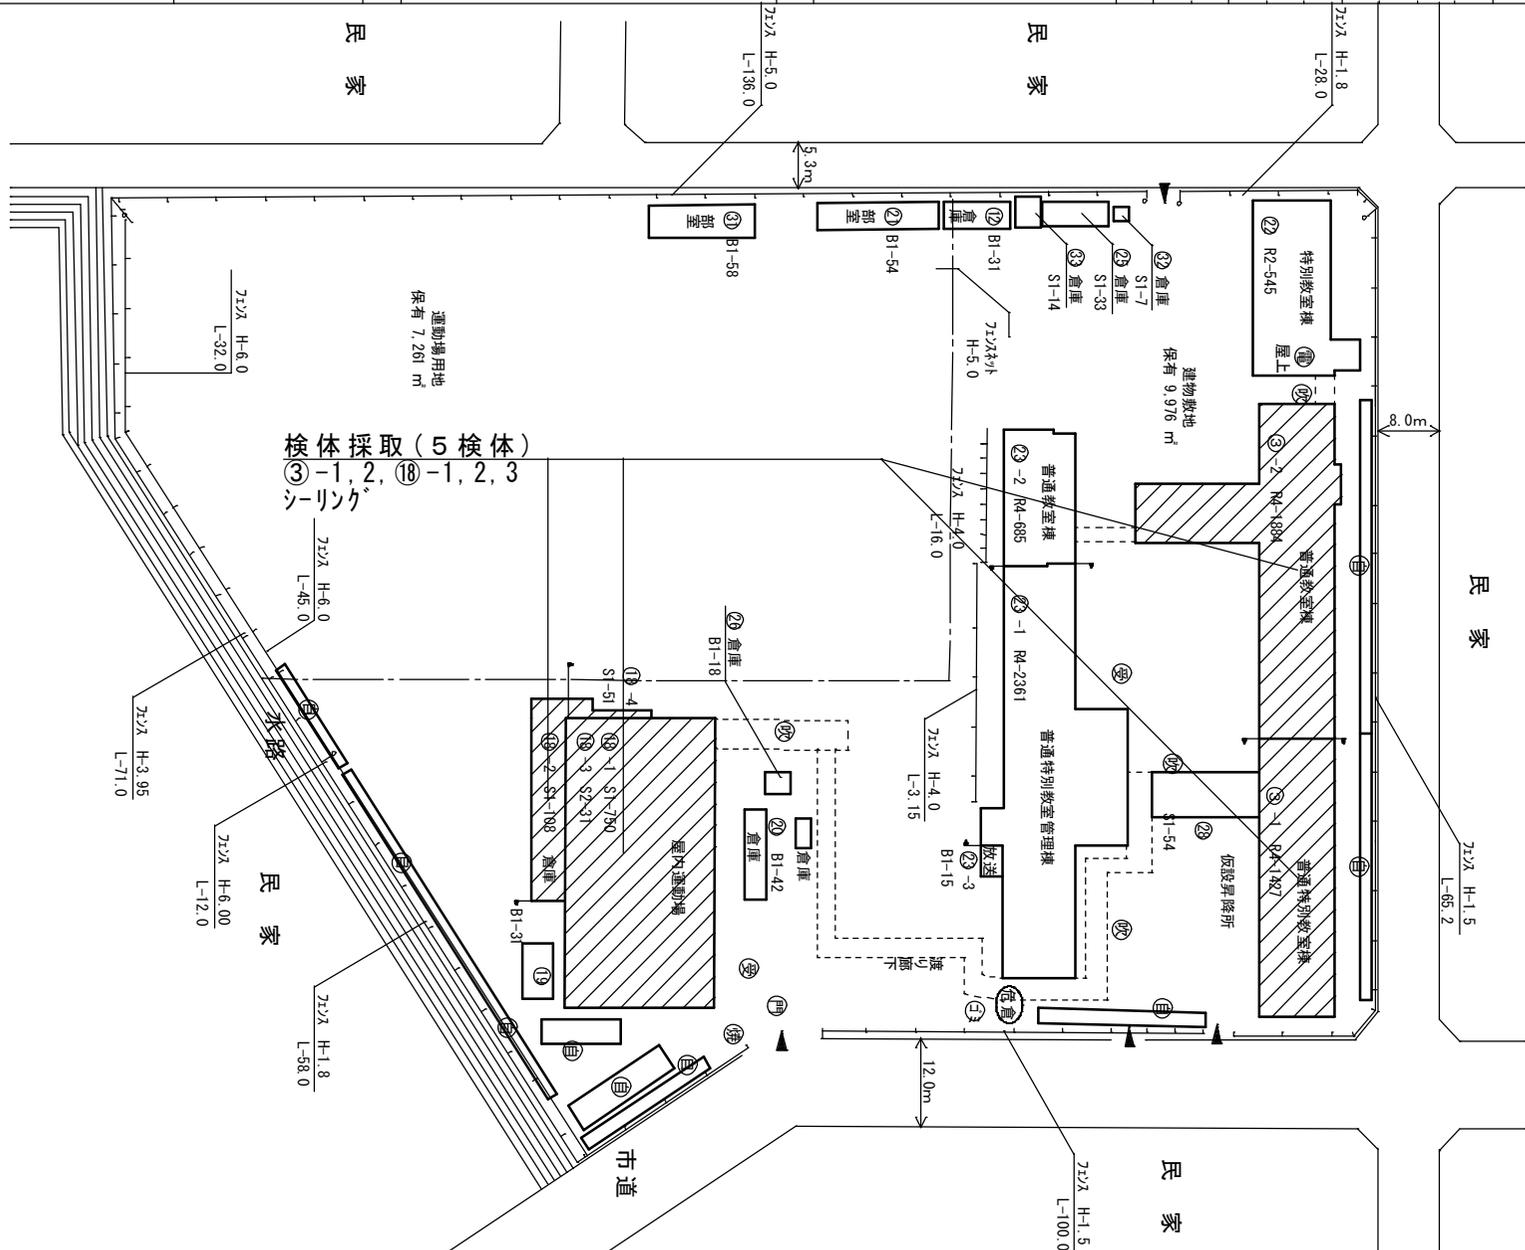

(令和7年度)

施設の配置図	縮尺	1/1000 10 20 30 40 m	学校名	たかとり 鷹取中学校	調査番号	(都道府県)	(市町村)	(学 校)	整理番号
					34	207	3814	519	

凡 例
建 物

- (未) 未とりこわし建物
- (危) 危険建物
- (借) 借用建物
- (一時) 一時使用建物
- (屋外) 屋外教育環境整備事業によるもの


建物以外の工作物

- (自) 自転車置場
- (倉) 倉庫
- (吹) 吹き抜けの渡廊下
- (受) 受水槽
- (浄) 浄化槽
- (危倉) 危険物倉庫
- (焼) 焼却炉
- (電) 受電設備
- (残) 残菜庫
- (飼) 飼育小屋
- (園) 園芸倉庫
- (他) 校庭開放施設
- (簡) 簡易な小規模構造物

検体採取(8検体)
⑤-1, 2, 3, ⑫-1, 2, ⑯, 29, 30-1・2・3 シーリング




(北に矢印を付す)

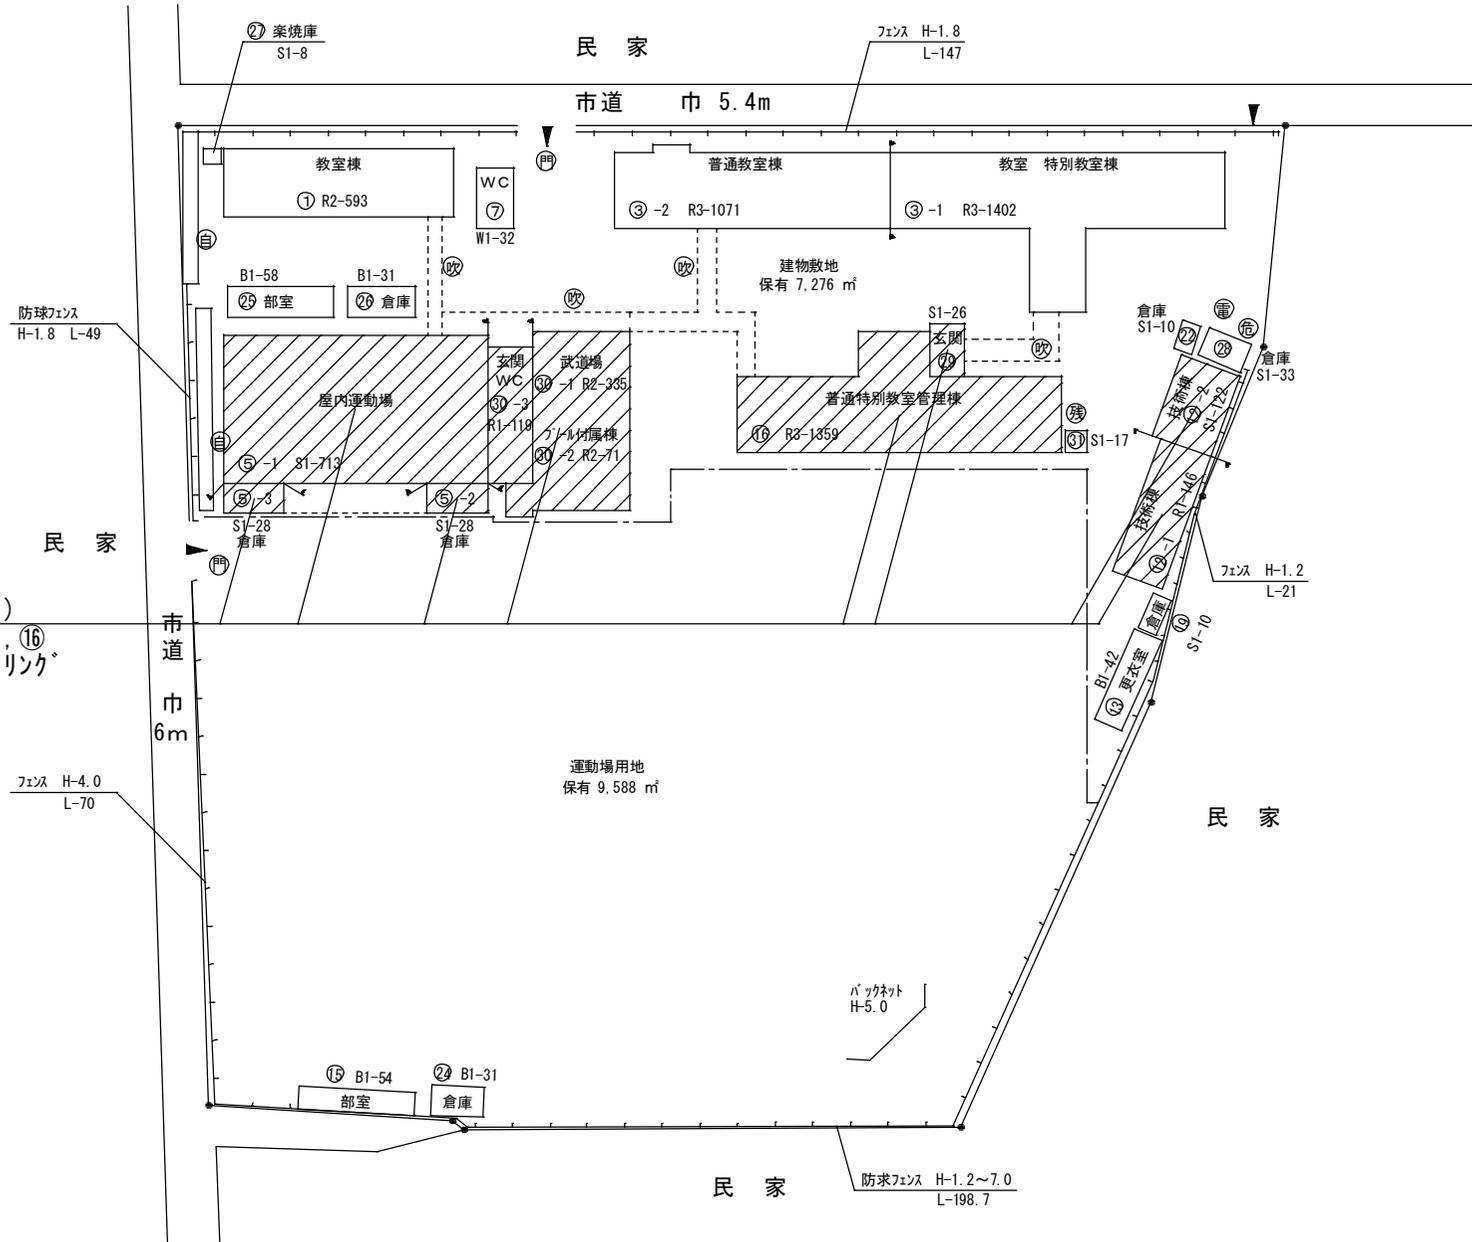

(令和7年度)

施設の配置図	縮尺	1/1200 10 20 30 40 m	学校名	じょうとう 城東中学校	調査番号	(都道府県)	(市町村)	(学校)	整理番号
					314	2107	318115	520	

- 凡例
- 建物
- 未 未とりこわし建物
 - 危 危険建物
 - 借 借用建物
 - 一時 一時使用建物
 - 屋外 屋外教育環境整備事業によるもの
- 建物以外の工作物
- 自 自転車置場
 - 倉 倉庫
 - 吹 吹き抜けの渡廊下
 - 受 受水槽
 - 浄 浄化槽
 - 危倉 危険物倉庫
 - 焼 焼却炉
 - 電 受電設備
 - 残 残菜庫
 - 飼 飼育小屋
 - 園 園芸倉庫
 - 他 校庭開放施設
簡易な小規模構造物

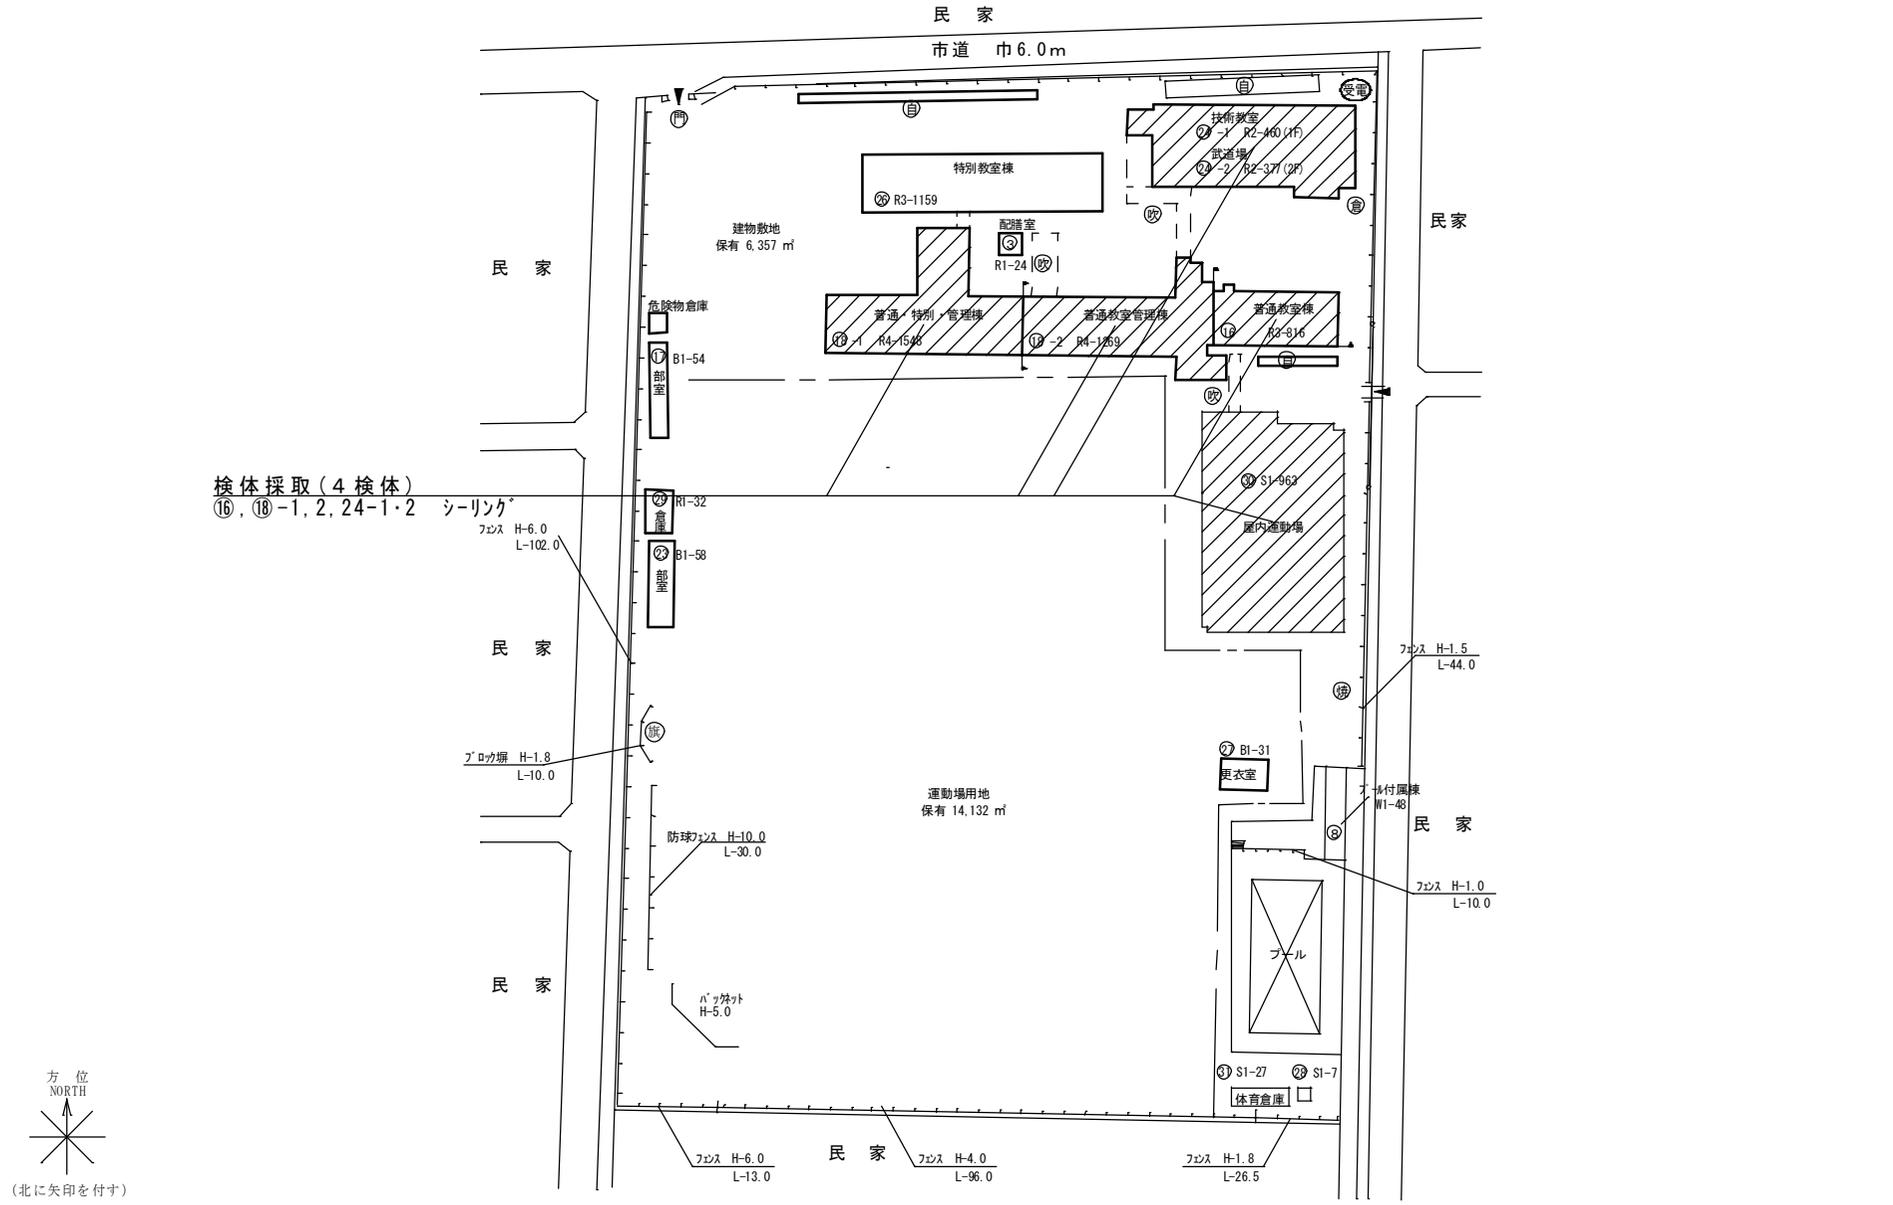

(令和7年度)

施設の配置図	縮尺	1/1200	10 20 30 40 m	学校名	こうせん	調査番号	(都道府県)	(市町村)	(学校)	整理番号
					幸千中学校		34	207	3816	

521

凡例

建物


- 未 未とりこわし建物
- 危 危険建物
- 借 借用建物
- 一時 一時使用建物
- 屋外 屋外教育環境整備事業によるもの

建物以外の工作物

- 自 自転車置場
- 倉 倉庫
- 吹 吹き抜けの渡廊下
- 受 受水槽
- 浄 浄化槽
- 危倉 危険物倉庫
- 焼 焼却炉
- 電 受電設備
- 残 残菜庫
- 飼 飼育小屋
- 園 園芸倉庫
- 他 校庭開放施設
- 簡 簡易な小規模構造物



(北に矢印を付す)

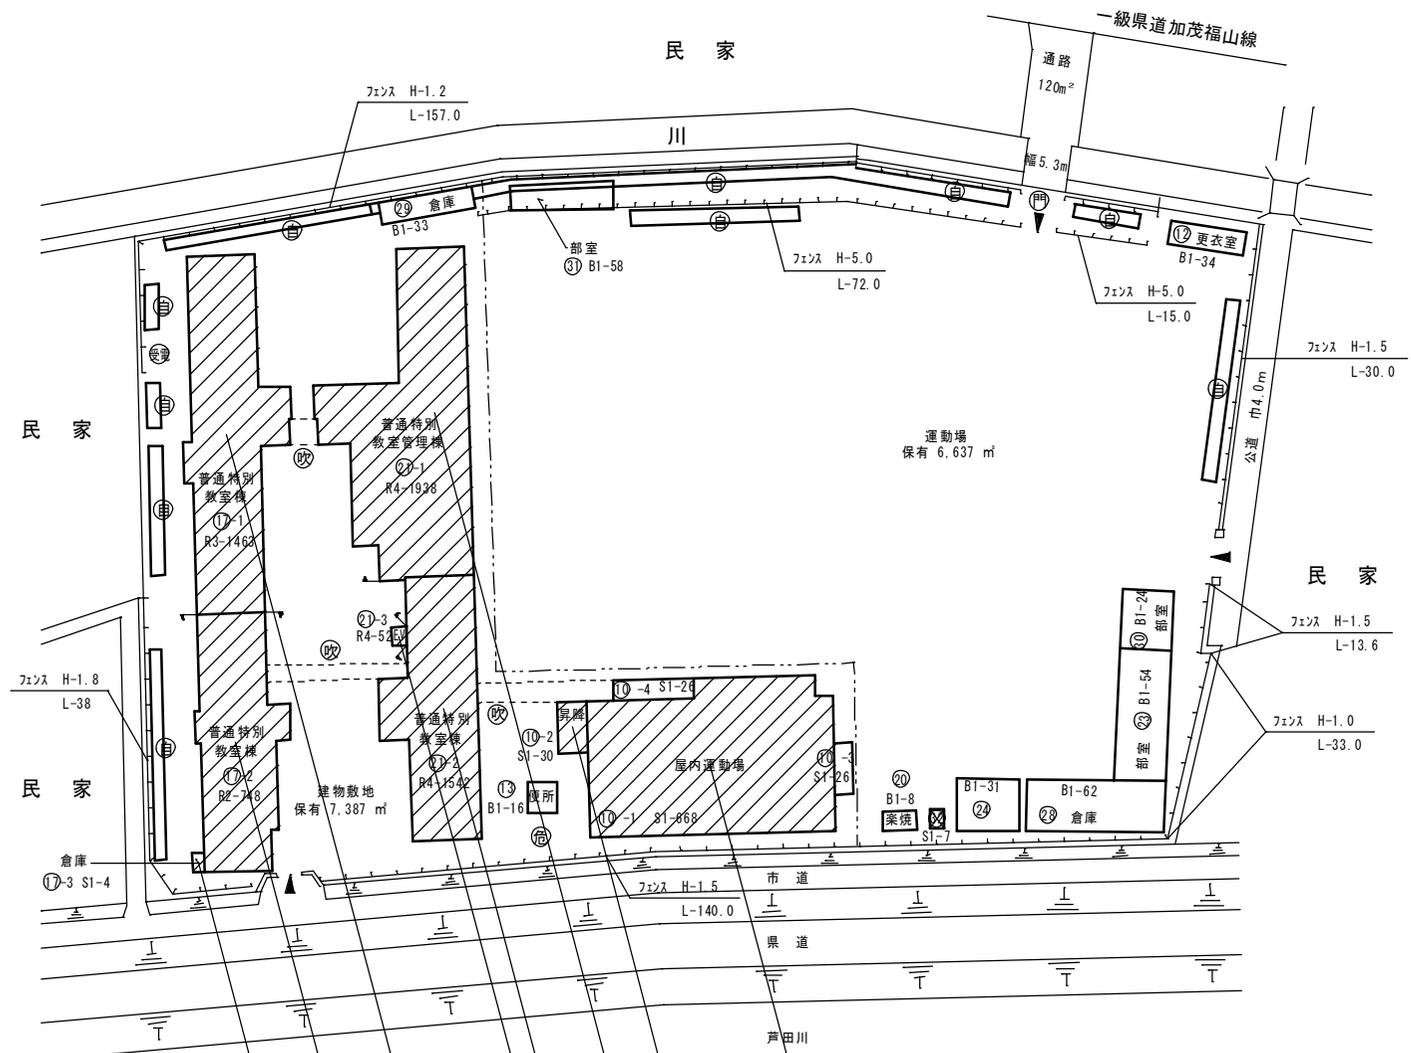

検体採取(8検体)
⑩-1, 2, ⑰-1, 2, 3, 21-1, 2, 3 シーリング*


(令和7年度)

施設の配置図	縮尺	1/1200	m	学校名	せいび 済美中学校	調査番号	(都道府県)	(市町村)	(学校)	整理番号
						34	207	3817		

522


凡例
建物

- 未 未とりこわし建物
 - 危 危険建物
 - 借 借用建物
 - 一時 一時使用建物
 - 屋外 屋外教育環境整備事業によるもの
- 建物以外の工作物
- 自 自転車置場
 - 倉 倉庫
 - 吹 吹き抜けの渡廊下
 - 受 受水槽
 - 浄 浄化槽
 - 危倉 危険物倉庫
 - 焼 焼却炉
 - 電 受電設備
 - 残 残菜庫
 - 飼 飼育小屋
 - 園 園芸倉庫
 - 他 校庭開放施設
 - 簡 簡易な小規模構造物

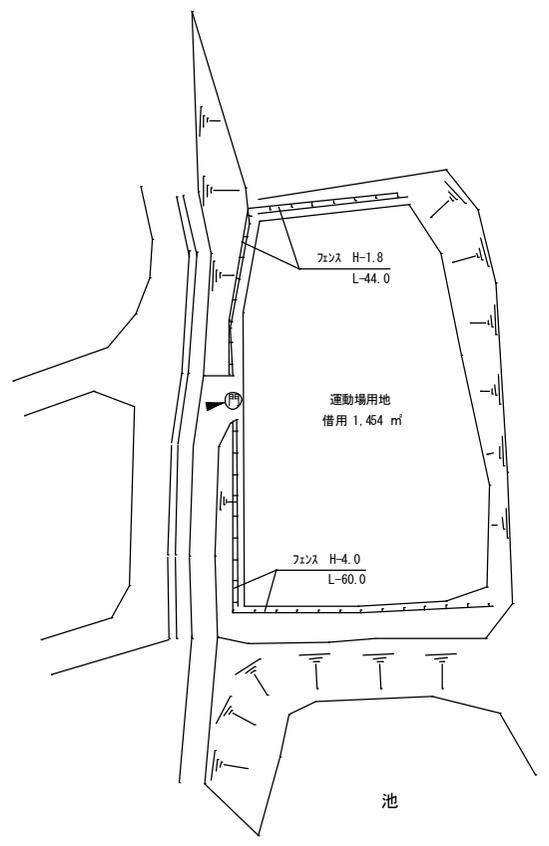

(北に矢印を付す)

検体採取(5検体)
①-1, 2・3, 4, ⑫, 27 シーリング

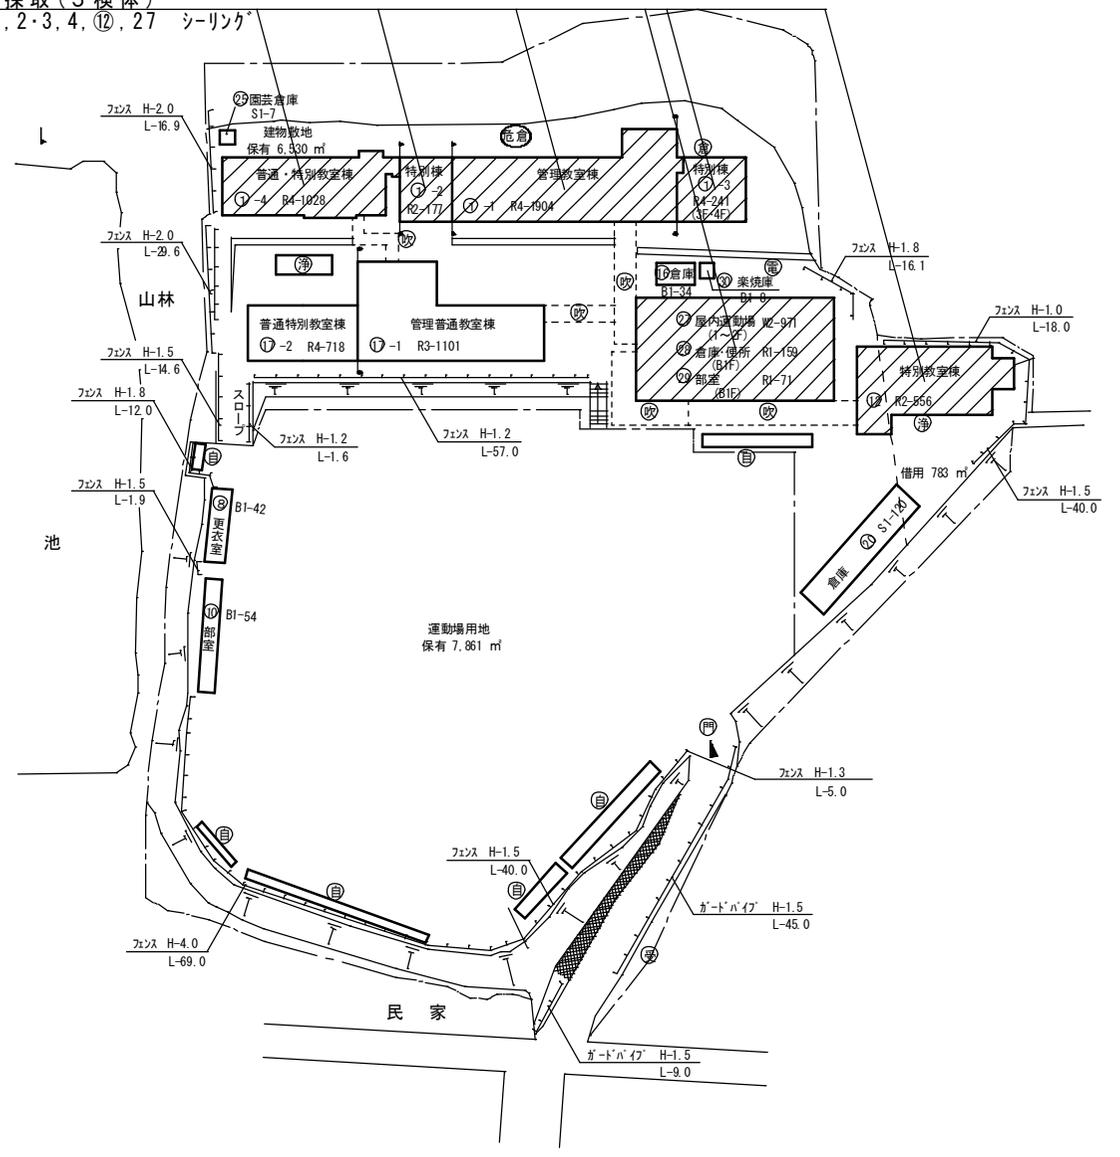

(令和7年度)

施設の配置図	縮尺	1/1000 10 20 30 40 m	学校名	むかいがおか 向丘中学校	調査番号	(都道府県)	(市町村)	(学 校)	整理番号	523
					34	207	3818			

凡 例

建 物


- 未 未とりこわし建物
- 危 危険建物
- 借 借用建物
- 一時 一時使用建物
- 屋外 屋外教育環境整備事業によるもの

建物以外の工作物

- 自 自転車置場
- 倉 倉庫
- 吹 吹き抜けの渡廊下
- 受 受水槽
- 浄 浄化槽
- 危倉 危険物倉庫
- 焼 焼却炉
- 電 受電設備
- 残 残菜庫
- 飼 飼育小屋
- 園 園芸倉庫
- 他 校庭開放施設
- 簡 簡易な小規模構造物

検体採取(3検体)
③-1, 2, 3 シーリング

検体採取(7検体)
①-1, 2, 3, 4, 5, 6, 7, 23
シーリング

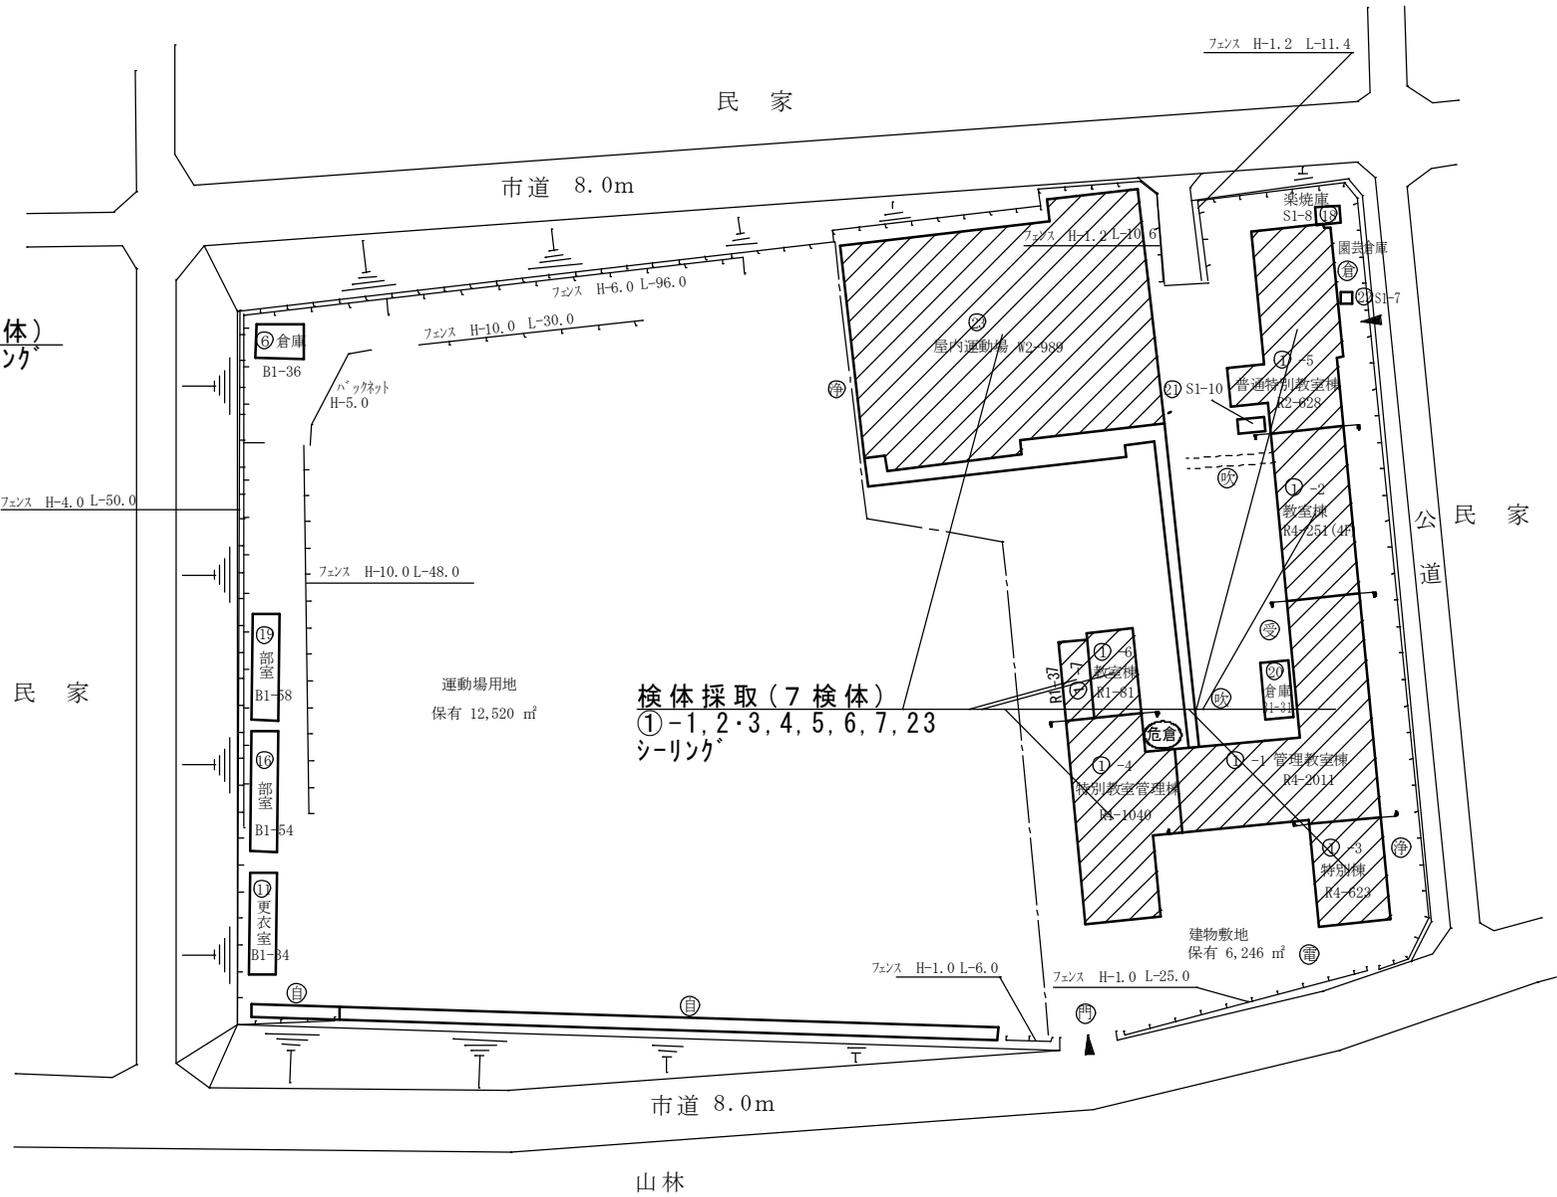

(北に矢印を付す)

(令和7年度)

施設の配置図	縮尺	1/1200	m	学校名	ばいえん 培遠中学校	調査番号	(都道府県)	(市町村)	(学 校)	整理番号	527
						34	207	3822			


凡 例

建 物

- 未 未とりこわし建物
- 危 危険建物
- 借 借用建物
- 一時 一時使用建物
- 屋外 屋外教育環境整備事業によるもの

建物以外の工作物

- 自 自転車置場
- 倉 倉庫
- 吹 吹き抜けの渡廊下
- 受 受水槽
- 浄 浄化槽
- 危倉 危険物倉庫
- 焼 焼却炉
- 電 受電設備
- 残 残菜庫
- 飼 飼育小屋
- 園 園芸倉庫
- 他 校庭開放施設
簡易な小規模
構造物

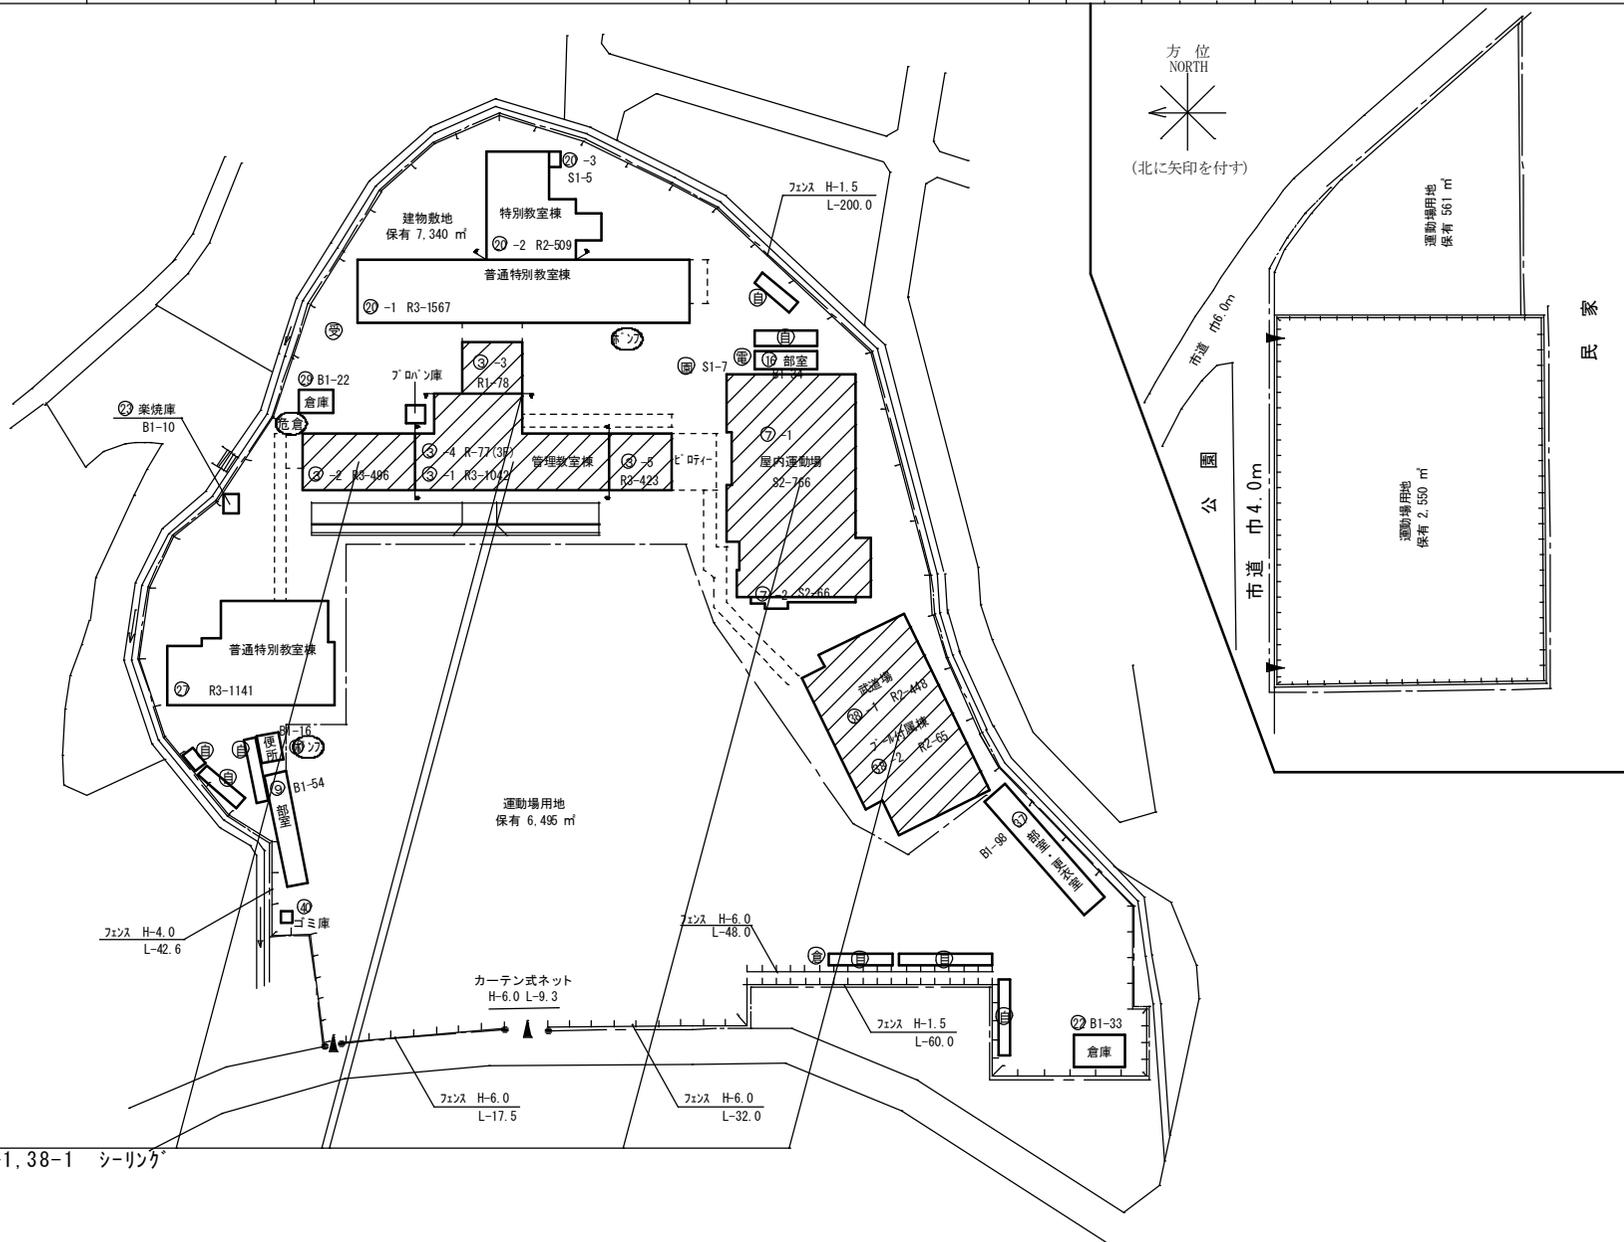

(令和7年度)

施設の配置図	縮尺	1/1200		学校名	たいせいかん 大成館中学校	調査番号	(都道府県)	(市町村)	(学 校)	整理番号
						34	207	3823	528	


凡 例

- 建物
- 未 未とりこわし建物
 - 危 危険建物
 - 借 借用建物
 - 一時 一時使用建物
 - 屋外 屋外教育環境整備事業によるもの

- 建物以外の工作物
- 自 自転車置場
 - 倉 倉庫
 - 吹 吹き抜けの渡廊下
 - 受 受水槽
 - 浄 浄化槽
 - 危倉 危険物倉庫
 - 焼 焼却炉
 - 電 受電設備
 - 残 残菜庫
 - 飼 飼育小屋
 - 園 園芸倉庫
 - 他 校庭開放施設
 - 簡 簡易な小規模構造物



(北に矢印を付す)

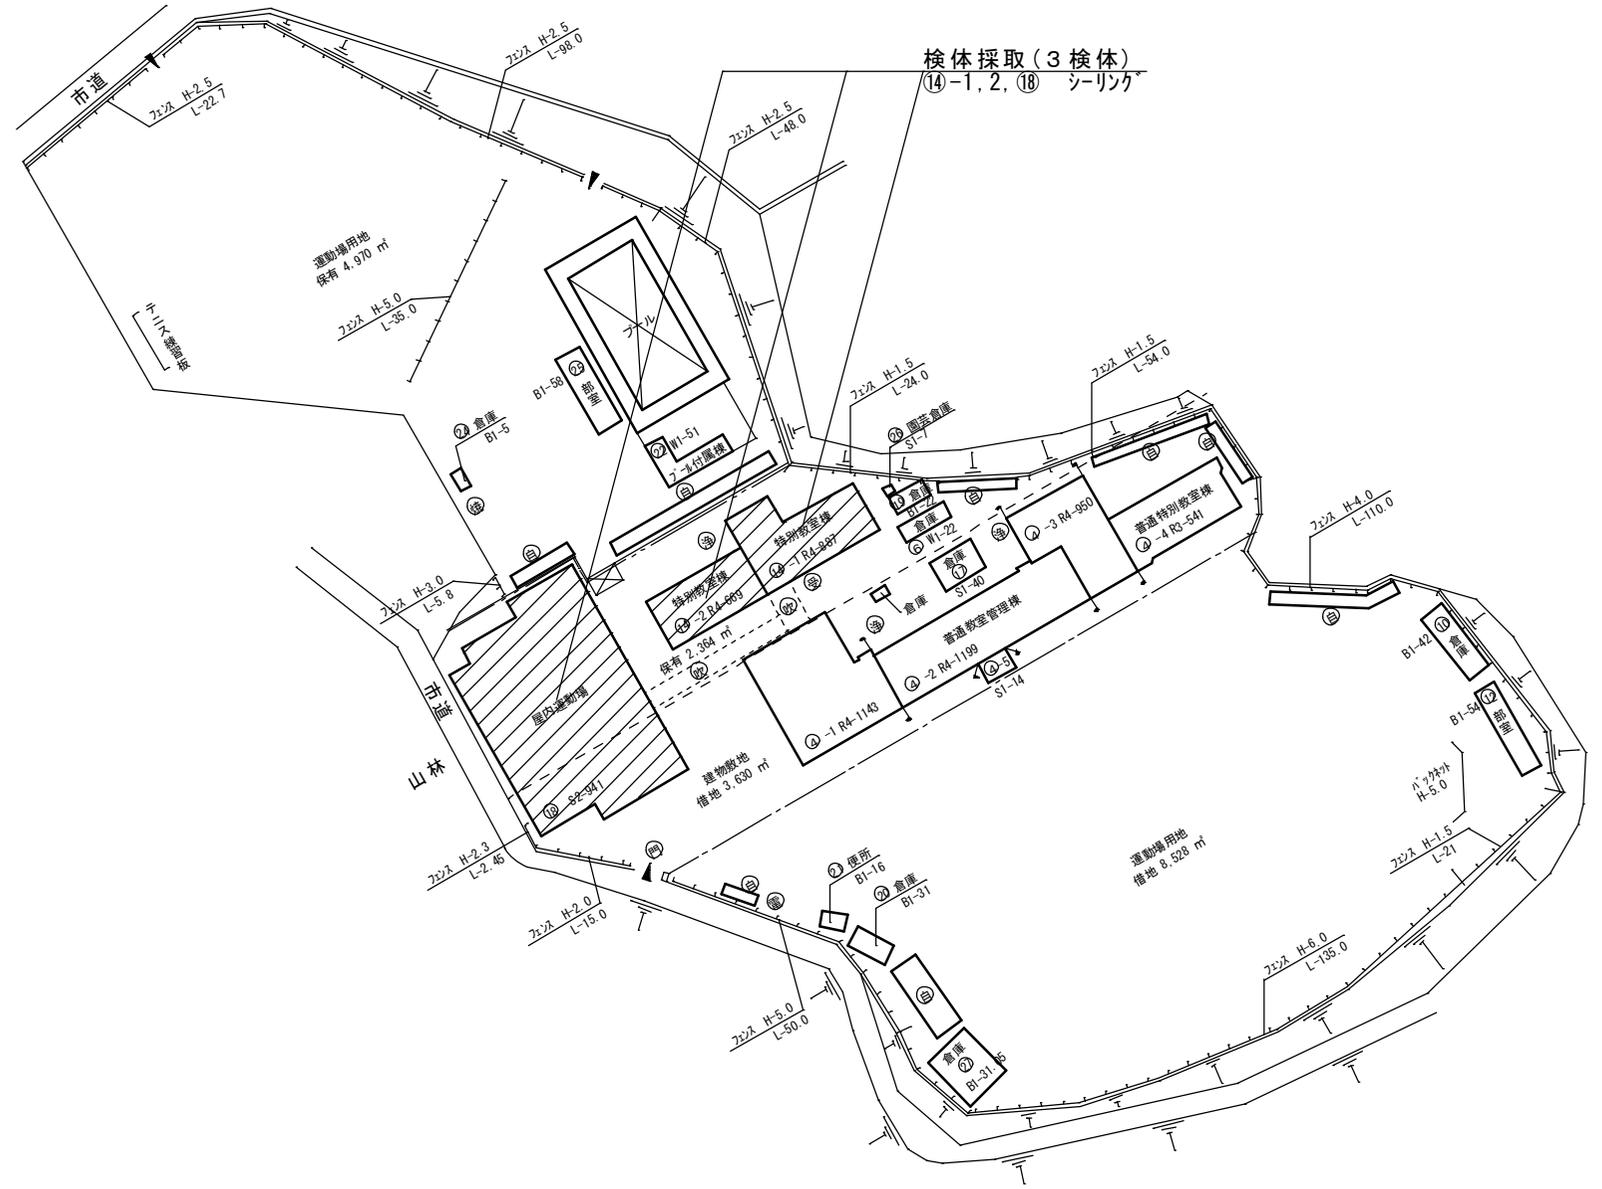

(令和7年度)

施設の配置図	縮尺	1/1000 10 20 30 40 m	学校名	まつなが 松永中学校	調査番号	(都道府県)	(市町村)	(学 校)	整理番号	529
					34	207	3825			

凡 例
建 物


- 未 未とりこわし建物
- 危 危険建物
- 借 借用建物
- 一時 一時使用建物
- 屋外 屋外教育環境整備事業によるもの

建物以外の工作物

- 自 自転車置場
- 倉 倉庫
- 吹 吹き抜けの渡廊下
- 受 受水槽
- 浄 浄化槽
- 危倉 危険物倉庫
- 焼 焼却炉
- 電 受電設備
- 残 残菜庫
- 飼 飼育小屋
- 園 園芸倉庫
- 他 校庭開放施設
- 簡 簡易な小規模構造物
- カ ガスバルク



(北に矢印を付す)

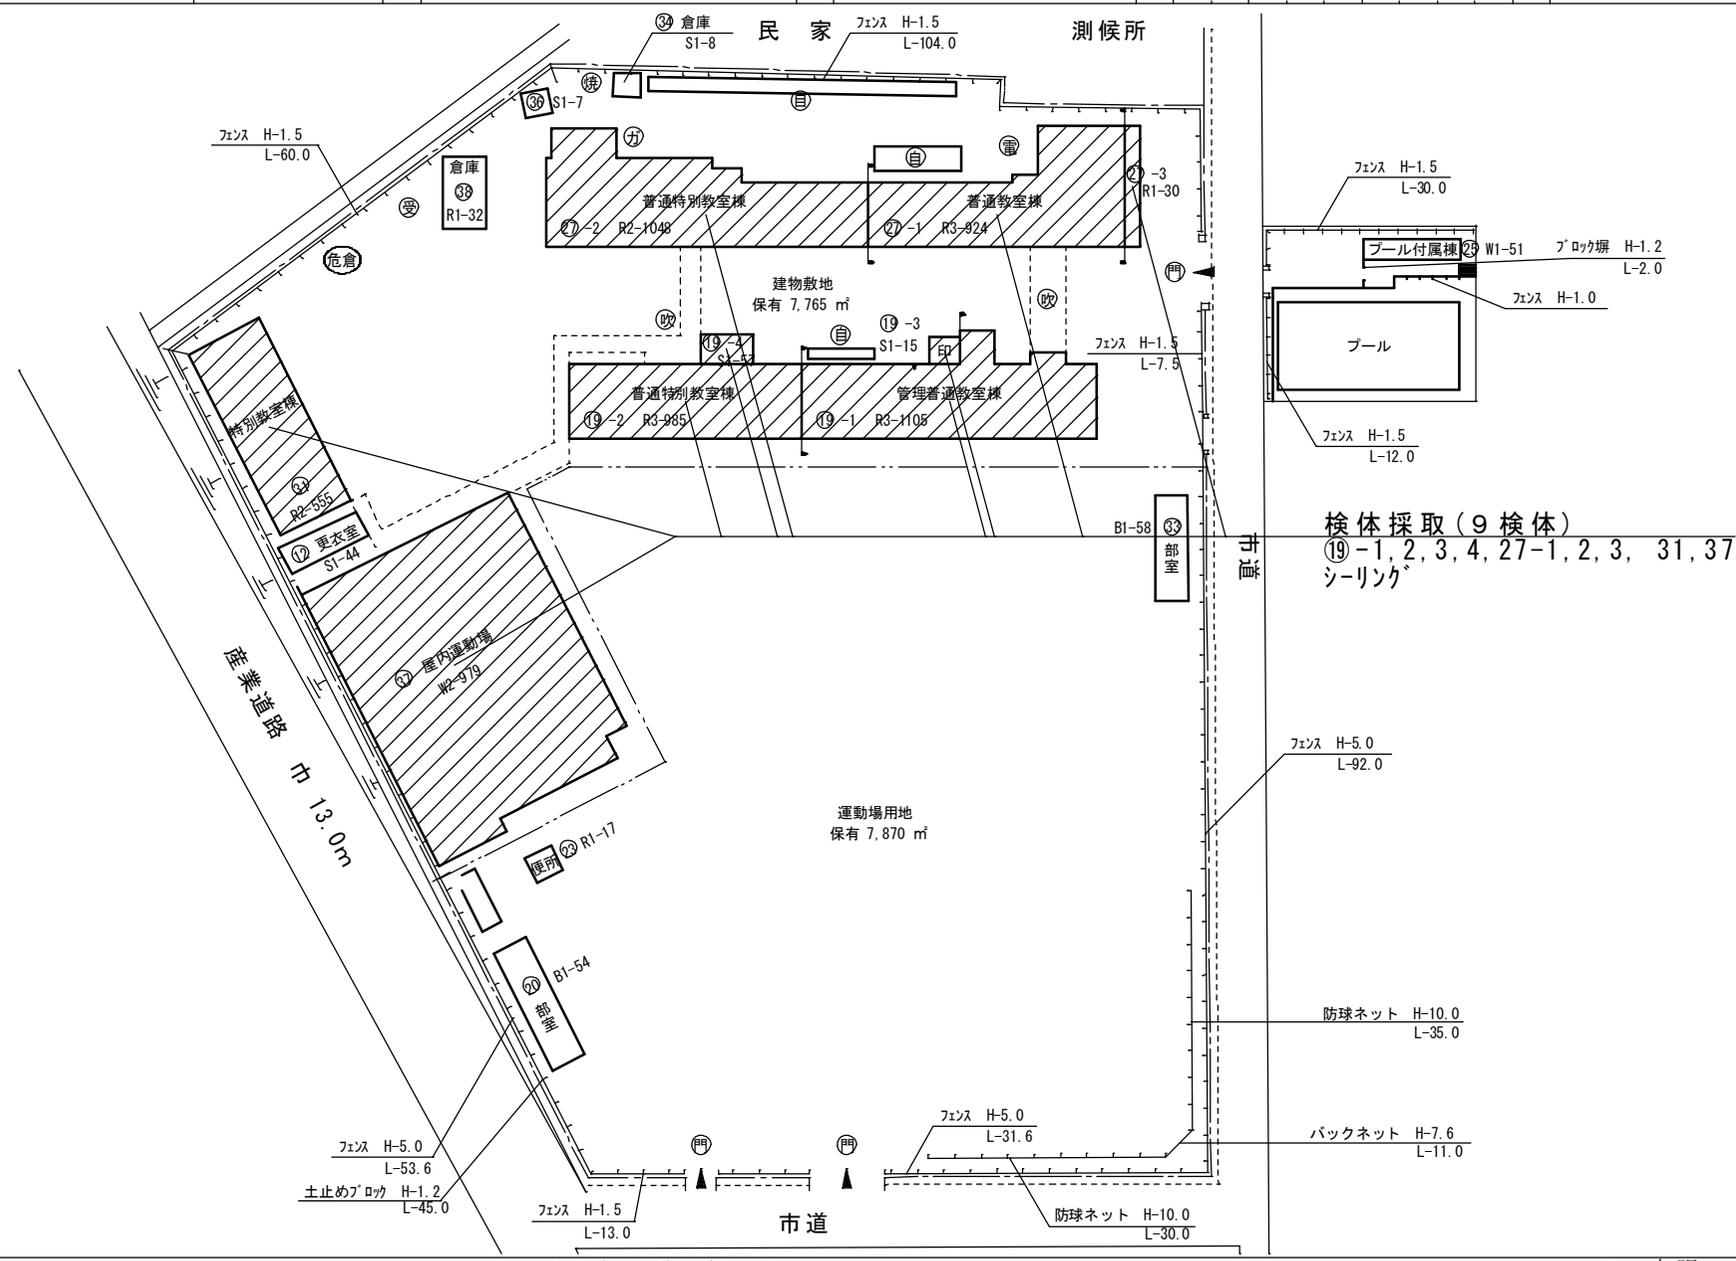

検体採取(9検体)
⑱-1, 2, 3, 4, 27-1, 2, 3, 31, 37
シーリング

(令和7年度)


施設の配置図	縮尺	1/1200 10 20 30 40 50 m	学校名	せいか 精華中学校	調査番号	(都道府県)	(市町村)	(学 校)	整理番号	530
					34	207	3826			

凡 例
建 物

- 未 未とりこわし建物
- 危 危険建物
- 借 借用建物
- 一時 一時使用建物
- 屋外 屋外教育環境整備事業によるもの

建物以外の工作物

- 自 自転車置場
- 倉 倉庫
- 吹 吹き抜けの渡廊下
- 受 受水槽
- 浄 浄化槽
- 危倉 危険物倉庫
- 焼 焼却炉
- 電 受電設備
- 残 残菜庫
- 飼 飼育小屋
- 園 園芸倉庫
- 他 校庭開放施設
- 簡 簡易な小規模構造物

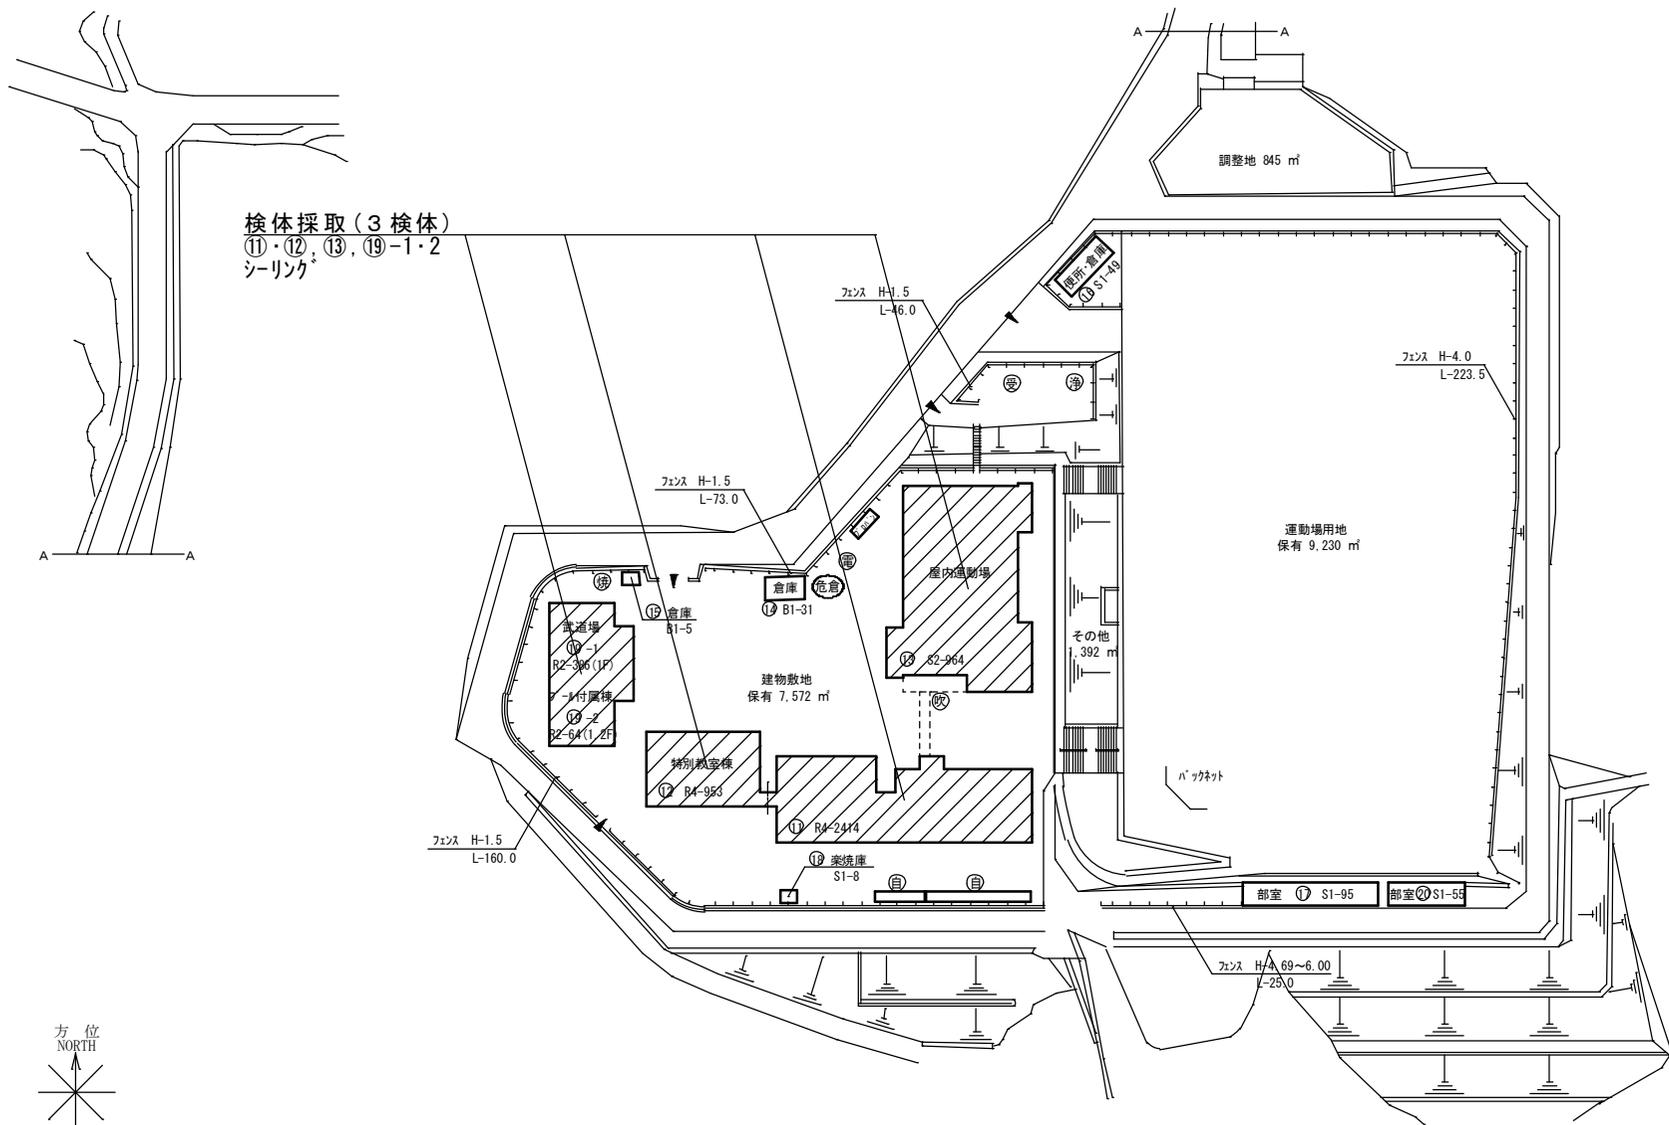

検体採取 (3 検体)
⑪・⑫・⑬, ⑲-1・2
シーリング



(令和7年度)

施設の配置図	縮尺	1/1000 10 20 30 40 m	学校名	あしだ 芦田中学校	調査番号	(都道府県)	(市町村)	(学校)	整理番号
						34	2074	636	
						537			

凡例
建物

- 未 未とりこわし建物
- 危 危険建物
- 借 借用建物
- 一時 一時使用建物
- 屋外 屋外教育環境整備事業によるもの


建物以外の工作物

- 自 自転車置場
- 倉 倉庫
- 吹 吹き抜けの渡廊下
- 受 受水槽
- 浄 浄化槽
- 危倉 危険倉庫
- 焼 焼却炉
- 電 受電設備
- 残 残菜庫
- 飼 飼育小屋
- 園 園芸倉庫
- 他 校庭開放施設
簡易な小規模構造物

検体採取(5検体)
⑫, ⑯, 23-1, 2
32-1・2・3 シーリング



(北に矢印を付す)

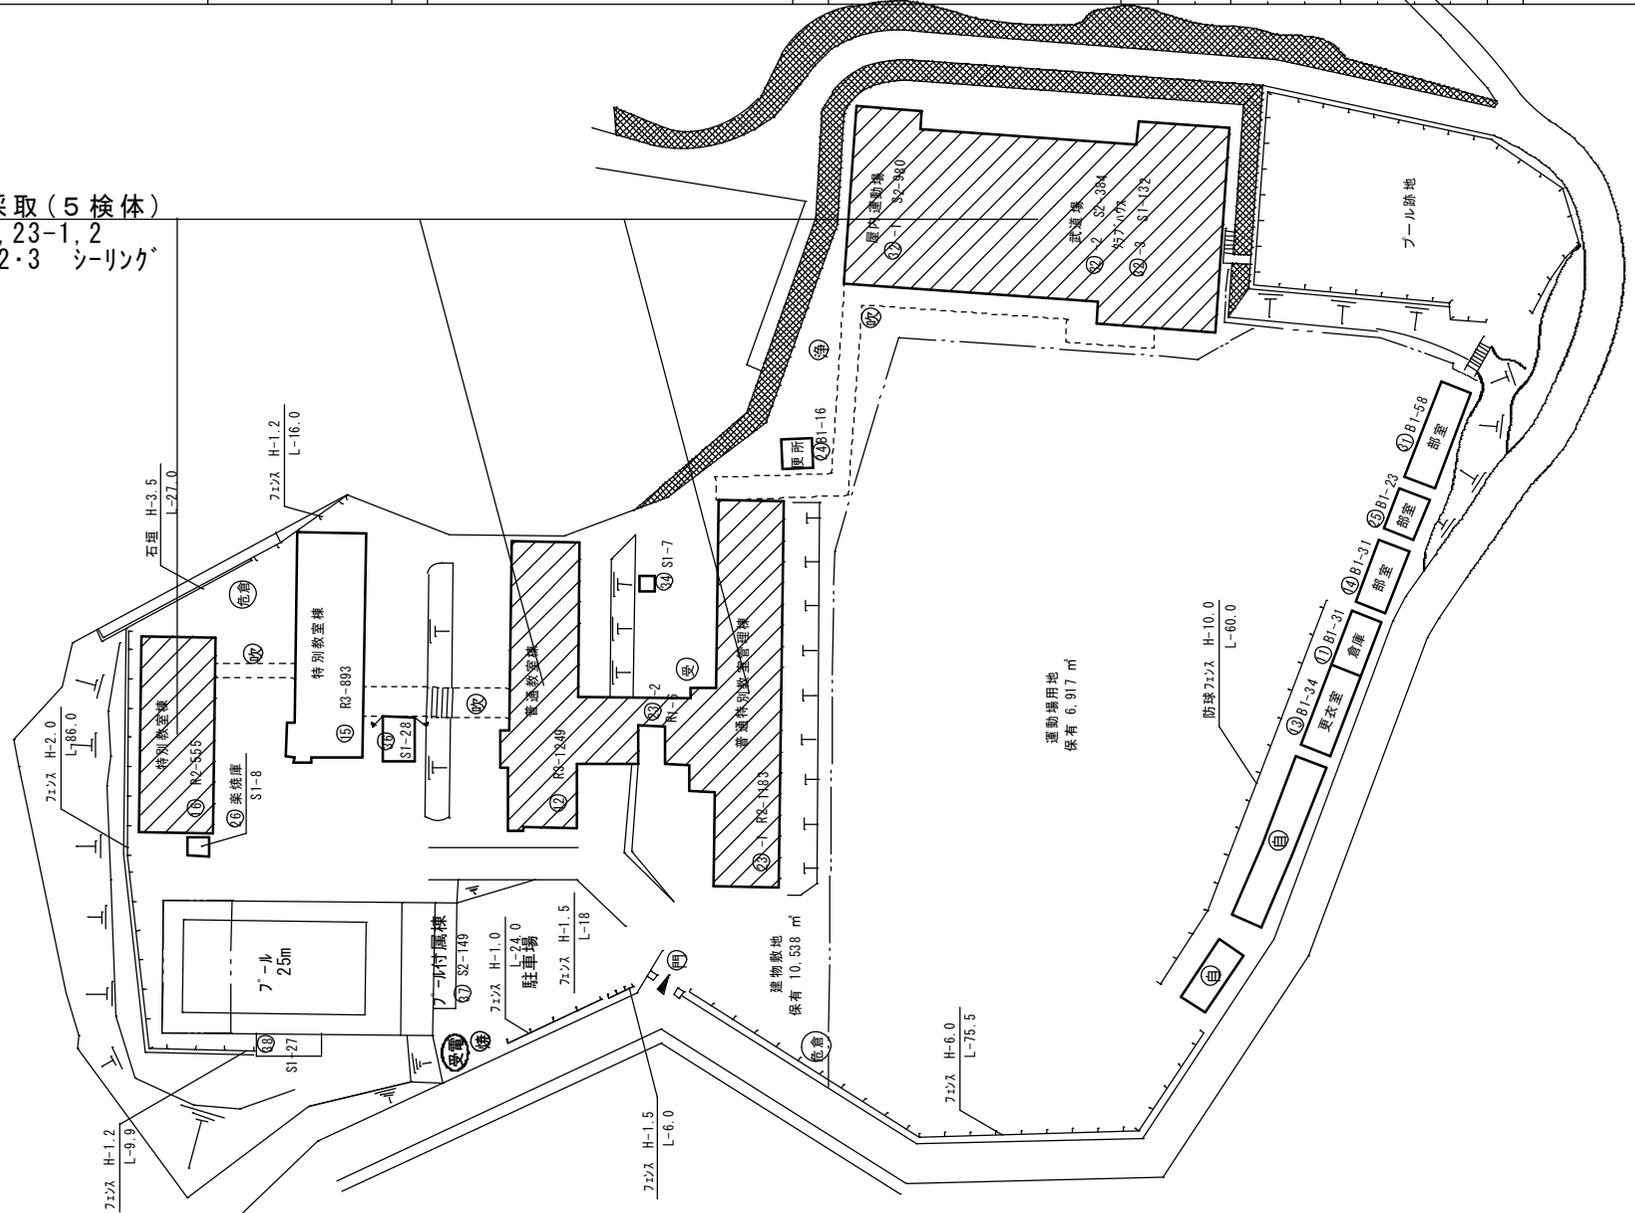

(令和7年度)

施設の配置図	縮尺	1/1200	学校名	えきや 駅家中学校	調査番号	(都道府県)	(市町村)	(学 校)	整理番号
		10 20 30 40 50 m				3 4	2 0 7	4 6 4 1	

凡 例

建 物


- 未 未とりこわし建物
- 危 危険建物
- 借 借用建物
- 一時 一時使用建物
- 屋外 屋外教育環境整備事業によるもの

建物以外の工作物

- 自 自転車置場
- 倉 倉庫
- 吹 吹き抜けの渡廊下
- 受 受水槽
- 浄 浄化槽
- 危倉 危険物倉庫
- 焼 焼却炉
- 電 受電設備
- 残 残菜庫
- 飼 飼育小屋
- 園 園芸倉庫
- 他 校庭開放施設
- 簡 簡易な小規模構造物
- ガ ガスバレル



(北に矢印を付す)

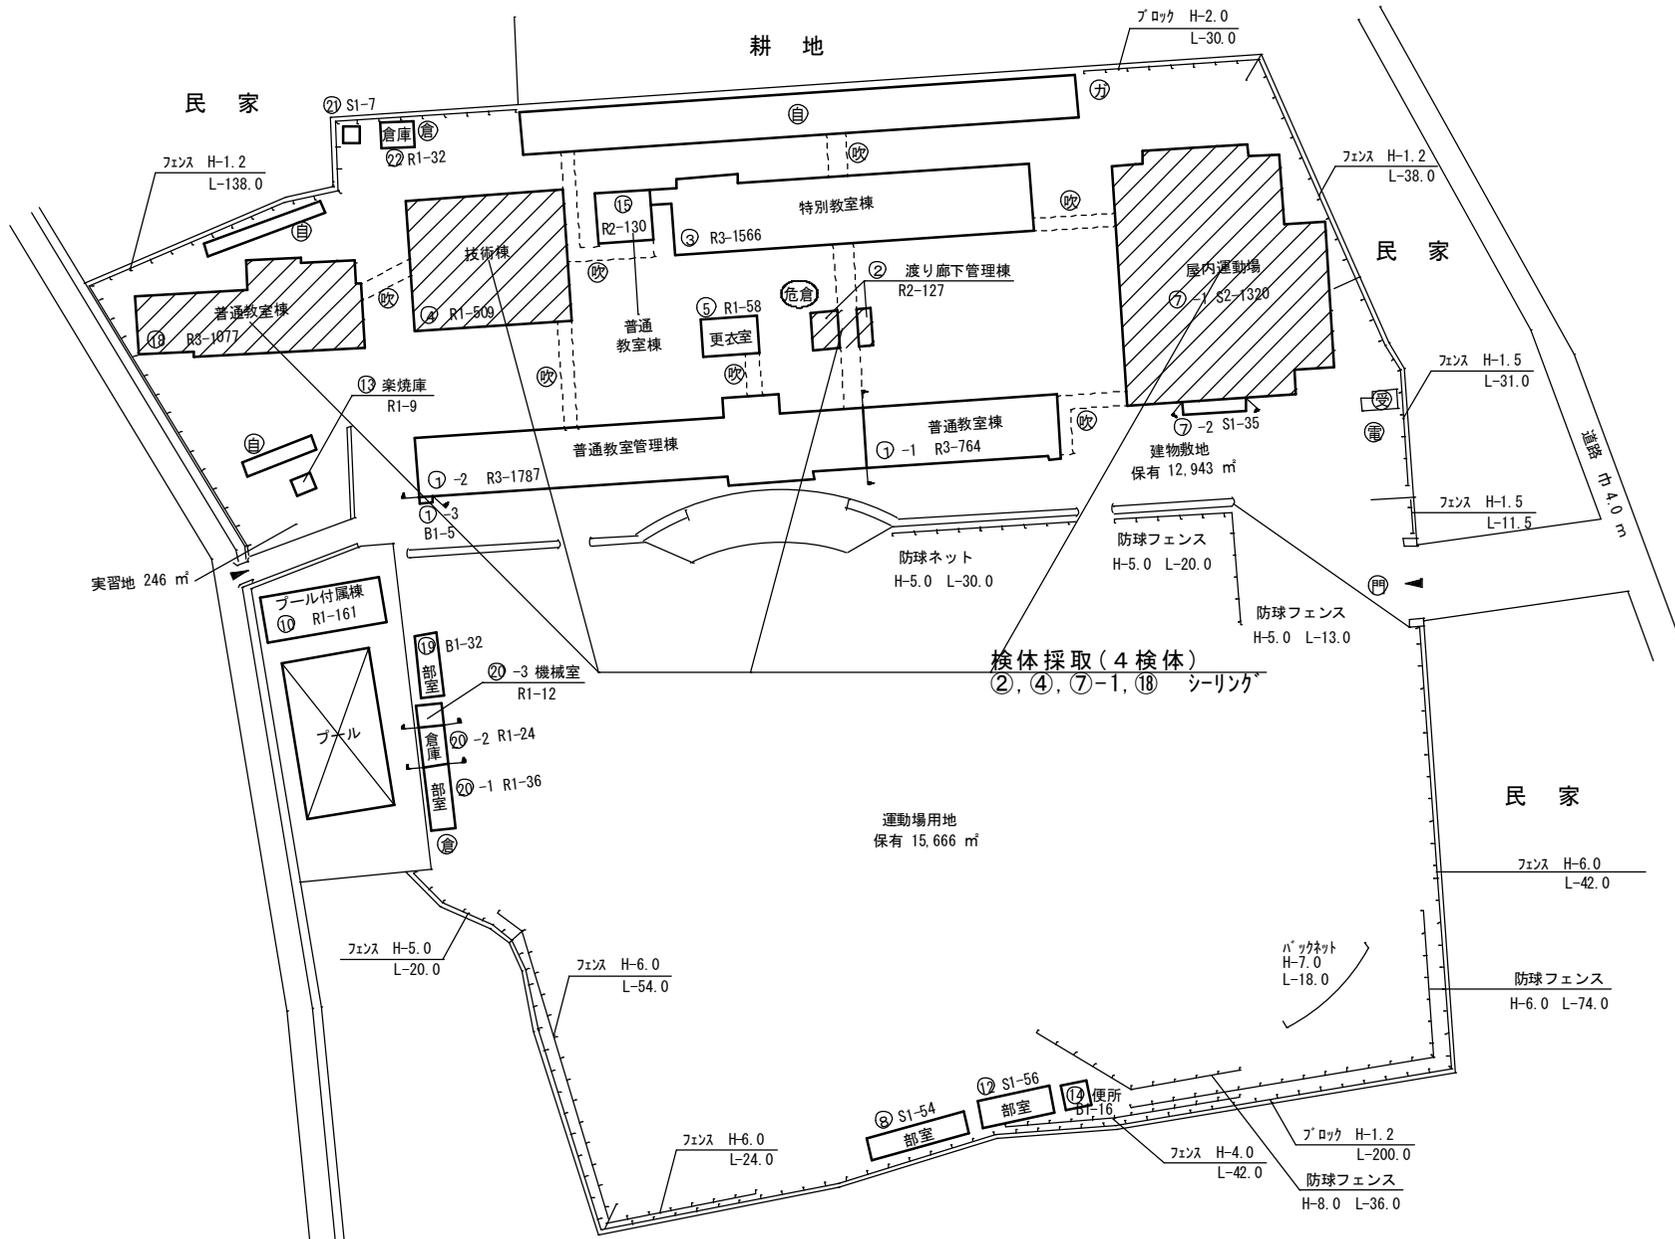

(令和7年度)

施設の配置図	縮尺	1/1000	学校名	せいし 誠之中学校	調査番号	(都道府県)	(市町村)	(学校)	整理番号
					34	207	3828	533	


凡例

- 建物**
- 未 未とりこわし建物
 - 危 危険建物
 - 借 借用建物
 - 一時 一時使用建物
 - 屋外 屋外教育環境整備事業によるもの

- 建物以外の工作物**
- 自 自転車置場
 - 倉 倉庫
 - 吹 吹き抜きの渡廊下
 - 受 受水槽
 - 浄 浄化槽
 - 危倉 危険物倉庫
 - 焼 焼却炉
 - 電 受電設備
 - 残 残菜庫
 - 飼 飼育小屋
 - 園 園芸倉庫
 - 他 校庭開放施設
 - 簡 簡易な小規模構造物



(北に矢印を付す)

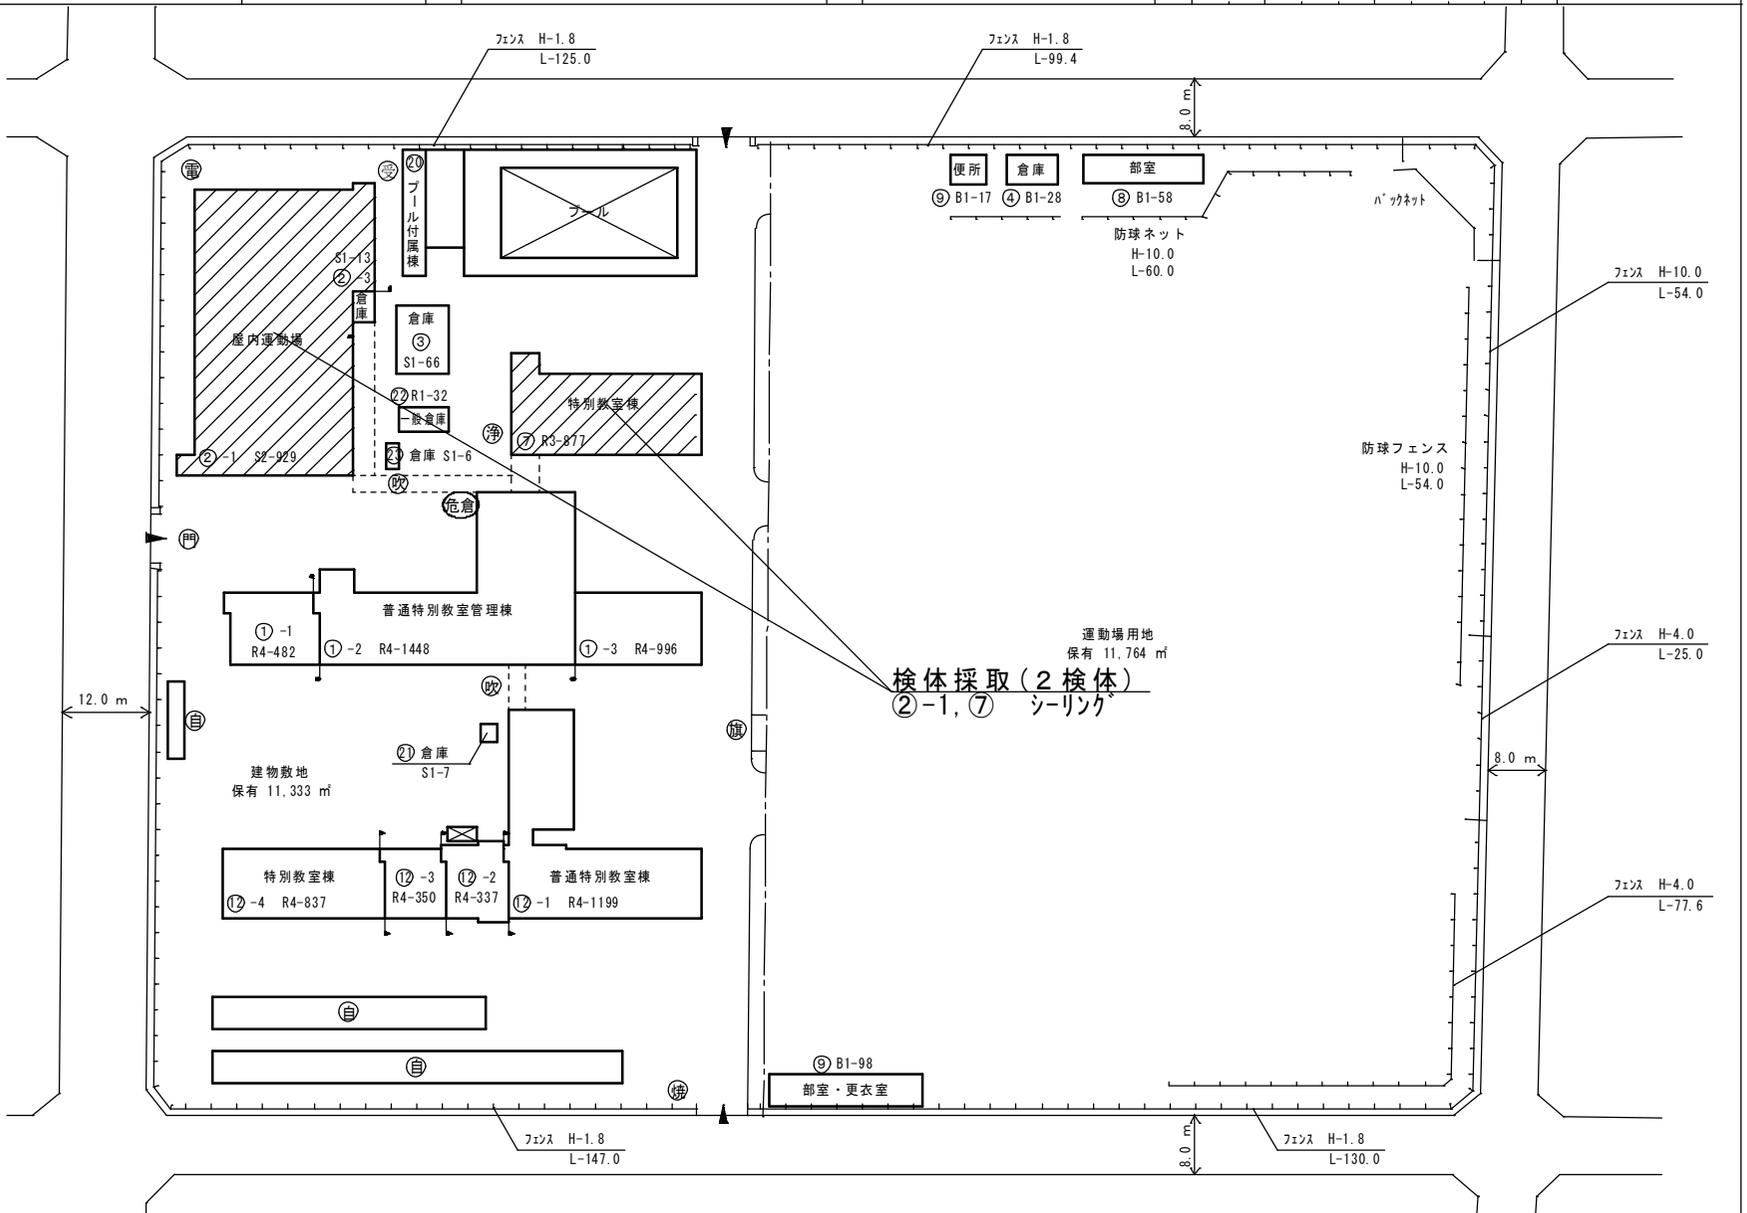

(令和7年度)

施設の配置図	縮尺	1/1500 10 20 30 40 50 m	学校名	じょうさい			調査番号	整理番号
				城西中学校				
				(都道府県)	(市町村)	(学校)		
				34	207	4642	539	


凡例

建物

- 未 未とりこわし建物
- 危 危険建物
- 借 借用建物
- 一時 一時使用建物
- 他外 屋外教育環境整備事業によるもの

建物以外の工作物

- 自 自転車置場
- 倉 倉庫
- 吹 吹き抜けの渡廊下
- 受 受水槽
- 浄 浄化槽
- 危倉 危険物倉庫
- 焼 焼却炉
- 電 受電設備
- 残 残菜庫
- 飼 飼育小屋
- 園 園芸倉庫
- 他 校庭開放施設
- 簡 簡易な小規模構造物
- ガ ガスパルク

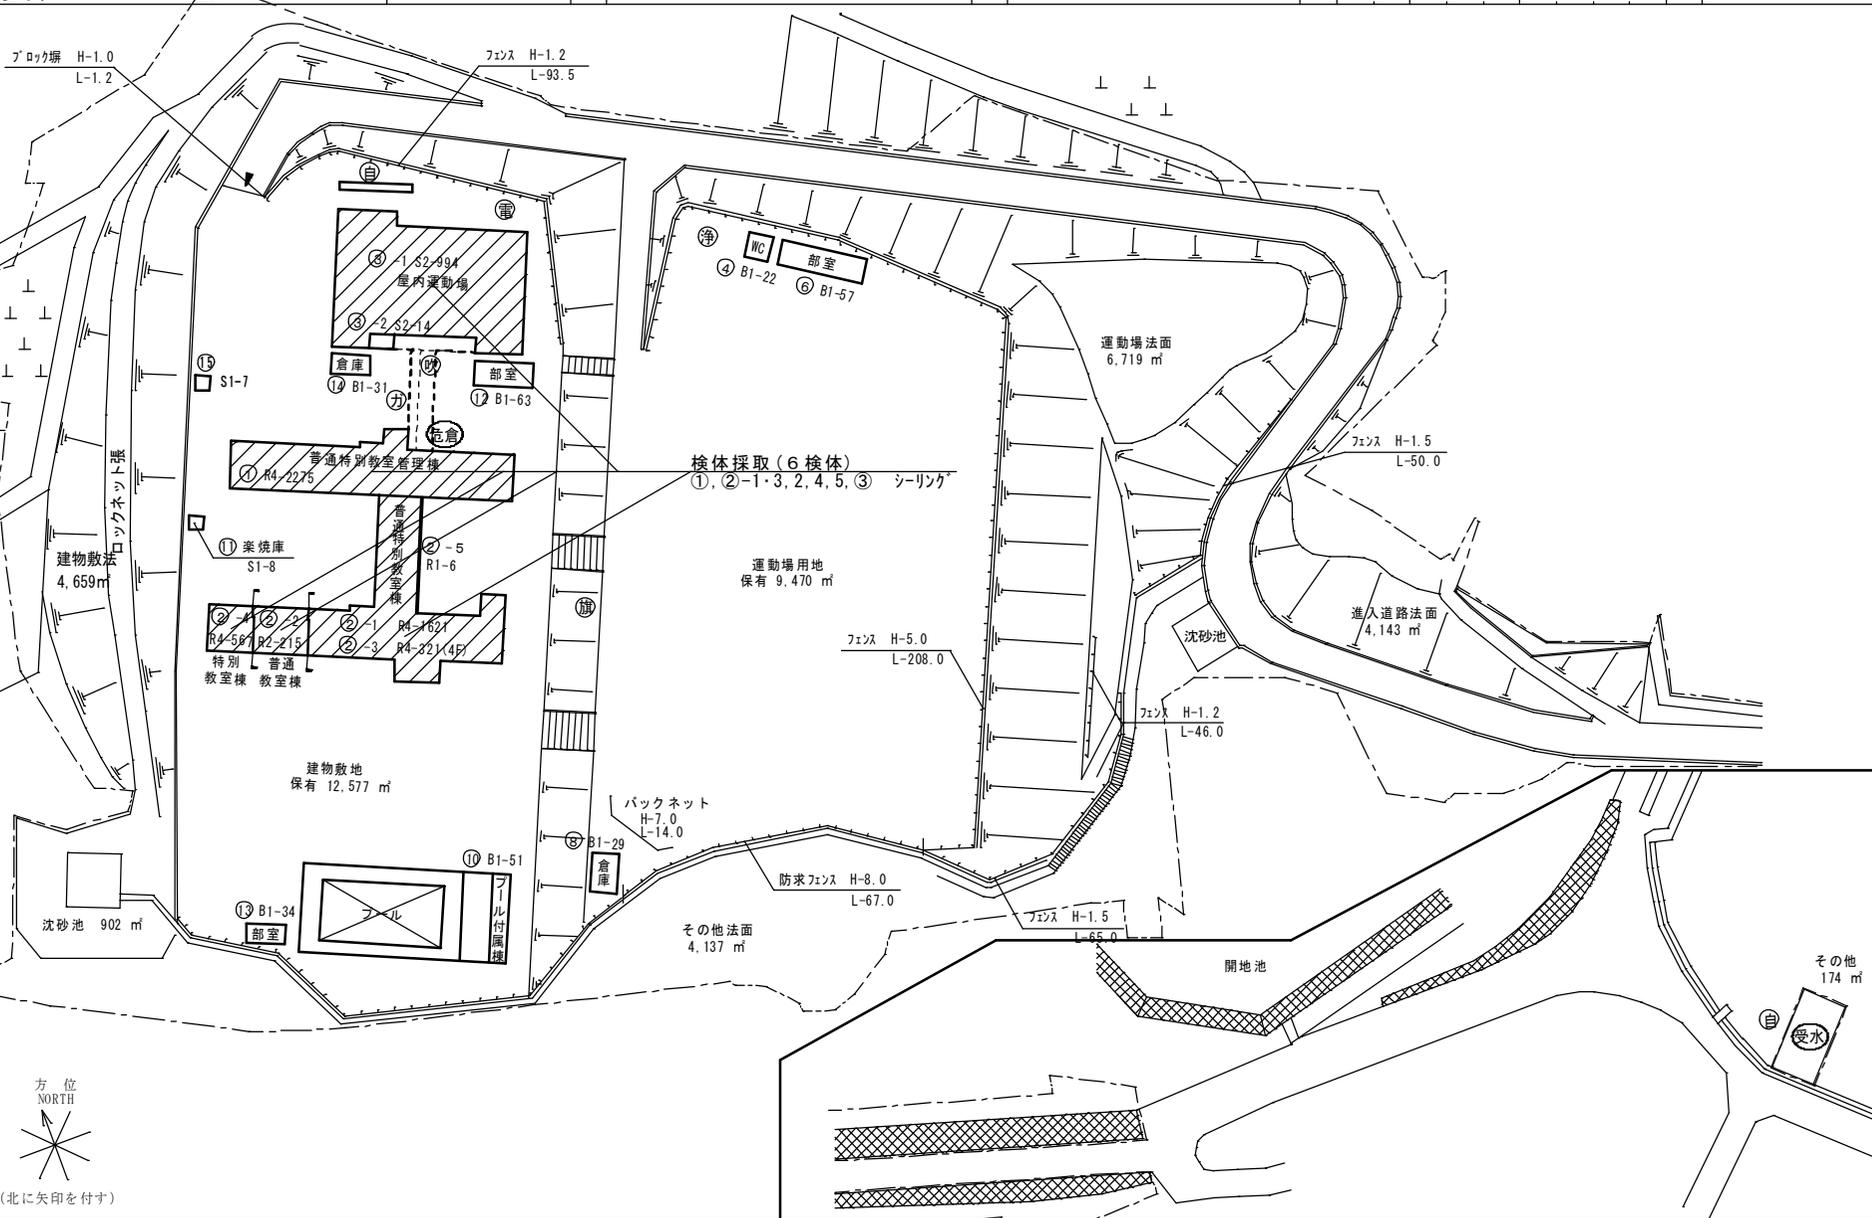

(令和7年度) A4の縮尺

施設の配置図	縮尺	1/1200	m	学校名	だいもん 大門中学校	調査番号	(都道府県)	(市町村)	(学校)	整理番号
						34	207	4643		

540

- 凡例
- 建物
- 未 未とりこわし建物
 - 危 危険建物
 - 借 借用建物
 - 一時 一時使用建物
 - 屋外 屋外教育環境整備事業によるもの
- 建物以外の工作物
- 自 自転車置場
 - 倉 倉庫
 - 吹 吹き抜けの渡廊下
 - 受 受水槽
 - 浄 浄化槽
 - 危倉 危険物倉庫
 - 焼 焼却炉
 - 電 受電設備
 - 残 残菜庫
 - 飼 飼育小屋
 - 園 園芸倉庫
 - 他 校庭開放施設
 - 簡 簡易な小規模構造物



(北に矢印を付す)

