

## アスベスト含有調査業務仕様書

## 1 業務名

福山市立東小学校屋内運動場他 21 校仕上材アスベスト含有調査・分析業務委託

## 2 委託期間

契約締結の日から 2026 年（令和 8 年）3 月 31 日まで

## 3 業務の目的

本業務は、建物（工作物を含む）の「アスベスト使用の有無」について調査を行うことを目的とする。

## 4 業務内容

(1) アスベスト調査・分析業務委託は、石綿障害予防規則その他関係法令に基づき、以下の調査を行う。

## ① 調査単位

棟単位、建築年度単位で実施する。

## ② 履行場所及び調査対象建物

別紙 小学校アスベスト調査箇所一覧・所在地一覧  
(22 小学校、86 検体)

## ③ 調査項目（○を適用）

- |                   |                   |
|-------------------|-------------------|
| ・ 資料調査（一次スクリーニング） | ・ 目視調査（二次スクリーニング） |
| ○ サンプル採取          | ○ 分析調査（定性）        |
| ・ 分析調査（定量）        | ○ 調査報告書作成         |

## ④ 調査日時等

試料採取作業方法等詳細については、発注者及び受注者の協議により定めるものとする。

## ④ 調査方法

調査は、厚生労働省「石綿則に基づく事前調査のアスベスト分析マニュアル(最新版)」により実施し、アスベストの判定は、JISA 1481-1（市販バルク材からの試料採取及び定性的判定方法）により行う。

## 5 報告事項

受注者は、調査終了後速やかに、調査報告書（2部）を発注者に提出し、承諾を得ること。なお、調査報告書には、以下の内容を記載すること。ただし、サンプル採取及び分析調査のみ実施の場合は、（3）を除く。

- （1）調査箇所、調査対象建材及びアスベスト含有の有無
- （2）調査箇所が分かる図面及び写真
- （3）アスベスト含有の有無を判断した根拠
- （4）分析調査を行った場合は、分析結果、採取年月日、検査方法及び単位

## 6 特記事項

- （1）受注者は、本業務の実施にあたり、労働安全衛生法その他関係法令に従い、常に安全に留意して現場管理を行い、災害及び事故の防止に努めること。
- （2）受注者は、その内容に応じ、必要な知識及び技能を有する者を従事させること。なお、法令により業務を行う者の資格が定められている場合は、当該資格を有する者が業務を実施するものとする。

## 7 その他

この仕様書に記載のない事項、又は解釈に疑義が生じた場合は、発注者と受注者で協議のうえ決定する。

## 設 計 書

業務名	福山市立東小学校屋内運動場他21校仕上材アスベスト含有調査・分析業務委託					
業務場所	福山市東町三丁目7番49号 外21か所					
設計金額	—					
業務価格						
—						
消費税等相当額						
—						
設計概要	アスベスト調査・分析業務委託 一式 小学校22校 86検体					
	名称	数量	単位	単価	金額	摘要
1	採取業務費					
	採取	86	検体			3サンプル/1検体
	小計					
2	試験費					
	アスベスト定性分析	86	検体			報告書作成共
	JISA1481-1法					
	小計					
	合計					
	消費税等相当額					10%
	設計金額					

アスベスト調査箇所一覧

22小学校86検体

校番	学校名	建物名	棟		建築年度	検体採取箇所	採取物	備考
			番号	枝番				
1	東小	屋内運動場	16		平成01	1	シーリング*	
2	西小	南棟	8	1	昭和48	1	シーリング*	
				3	昭和53	1	シーリング*	
		屋内運動場	12	0	昭和63	1	シーリング*	
3	南小	北棟	9	1	昭和44	1	シーリング*	
				2	昭和47	1	シーリング*	
		南棟	13	1	昭和27	1	シーリング*	
				2	昭和50	1	シーリング*	
		屋内運動場	16	1	昭和49	1	シーリング*	
4	霞小	北棟	2	1	昭和41	1	シーリング*	
				2	昭和36	1	シーリング*	
				3	昭和47	1	シーリング*	
		南棟	19		昭和55	1	シーリング*	
		昇降所	20					
		特別教室棟	16		昭和52	1	シーリング*	
屋内運動場	18		昭和53	1	シーリング*			
5	川口小	中棟	3	1	昭和37	1	シーリング*	
				2	昭和45	1	シーリング*	
				3	昭和53	1	シーリング*	
				4	昭和57	1	シーリング*	
		給食室	22		昭和46	1	シーリング*	
屋内運動場	17		昭和43	1	シーリング*			
6	手城小	北棟	15	1	昭和46	1	シーリング*	
				2	昭和50	1	シーリング*	
				3	昭和54	1	シーリング*	
		屋内運動場	16		昭和47	1	シーリング*	
7	深津小	北棟	2	1	昭和45	1	シーリング*	
		玄関	13		平成15	1	シーリング*	
		屋内運動場	3		昭和45	1	シーリング*	
8	樹徳小	北棟	9	1	昭和46	1	シーリング*	
				2	昭和47	1	シーリング*	
				3	昭和48	1	シーリング*	
		屋内運動場	14	1	昭和48	1	シーリング*	
				2	平成07	1	シーリング*	
10	旭小	屋内運動場	19		平成01	1	シーリング*	
11	光小	北棟	18		昭和62	1	シーリング*	
		中棟(西側)	14	1	昭和53	1	シーリング*	
				2	昭和60	1	シーリング*	
		南棟	5	1	昭和42	1	シーリング*	
				2	昭和47	1	シーリング*	
				3	昭和57	1	シーリング*	
				4	平成03	1	シーリング*	
				5	平成09	1	シーリング*	
屋内運動場	22		平成03	1	シーリング*			

12	引野小	北棟	2	1	昭和45	1	シーリング*
				2	昭和47	1	シーリング*
		南棟	1	1	昭和41	1	シーリング*
				2	昭和45	1	シーリング*
		屋内運動場	3		昭和43	1	シーリング*
21	箕島小	校舎棟	8	1	昭和56	1	シーリング*
				2	昭和57	1	シーリング*
		給食室 食堂	12	1	平成02	1	シーリング*
				2			
		屋内運動場	7		昭和53	1	シーリング*
22	高島小	校舎棟	11		昭和61	1	シーリング*
		給食室	12				
		屋内運動場	8		昭和47	1	シーリング*
37	曙小	北棟	1	1	昭和45	1	シーリング*
				3	昭和48	1	シーリング*
				5	昭和50	1	シーリング*
		2		昭和44	1	シーリング*	
		4		昭和49	1	シーリング*	
		6		平成03	1	シーリング*	
		7		平成05	1	シーリング*	
		屋内運動場	4	1	昭和46	1	シーリング*
38	多治米小	校舎棟	1	6	平成13	1	シーリング*
		屋内運動場	7	1	昭和49	1	シーリング*
39	旭丘小	北棟	2		昭和49	1	シーリング*
		南棟	1	1	昭和48	1	シーリング*
				2	昭和49	1	シーリング*
				3	昭和50	1	シーリング*
		屋内運動場	3	1	昭和49	1	シーリング*
50	緑丘小	北棟	2	1	昭和50	1	シーリング*
				2	昭和51	1	シーリング*
				3	昭和53	1	シーリング*
				4	昭和57	1	シーリング*
		南棟		1		昭和50	2-1と同一年度
		屋内運動場	3	1	昭和50	1	シーリング*
51	長浜小	北棟	1		昭和51	1	シーリング*
		屋内運動場	2		昭和51	1	シーリング*
53	西深津小	北棟	1		昭和53	1	シーリング*
		屋内運動場	5		昭和54	1	シーリング*
57	新涯小	北棟	1	1	昭和54	1	シーリング*
		屋内運動場	4		昭和54	1	シーリング*
60	川口東小	南棟	2	1	昭和56	1	シーリング*
				2	昭和56		
		給食棟	3	1	昭和56	1	シーリング*
		屋内運動場	4		昭和56	1	シーリング*
1	鞆の浦学園	北棟	23		昭和52	1	シーリング*
		中棟	25	0	昭和53	1	シーリング*
		屋内運動場	26		平成02	1	シーリング*

小学校

	校番	学校名	所在地
1	1	東小	東町三丁目7番49号
2	2	西小	西町一丁目14番17号
3	3	南小	明治町4番1号
4	4	霞小	霞町三丁目8番1号
5	5	川口小	川口町二丁目2番1号
6	6	手城小	南手城町四丁目5番10号
7	7	深津小	東深津町二丁目5番1号
8	8	樹徳小	木之庄町一丁目1番63号
9	10	旭小	入船町一丁目2番1号
10	11	光小	草戸町四丁目14番1号
11	12	引野小	引野町4032番地
12	21	箕島小	箕島町325番地
13	22	高島小	田尻町2248番地
14	37	曙小	曙町五丁目16番3号
15	38	多治米小	多治米町五丁目15番15号
16	39	旭丘小	引野町南二丁目17番1号
17	50	緑丘小	春日町五丁目15番1号
18	51	長浜小	引野町5401番地
19	53	西深津小	西深津町五丁目1番1号
20	57	新涯小	新涯町三丁目18番1号
21	60	川口東小	東川口町五丁目13番46号
22	1	鞆の浦学園	福山市鞆町後地1240番地1

(令和7年度)

施設の配置図	縮尺	1/1000 10 20 30 40 m	学校名	ひがし 東 小学校	調査番号	(都道府県)	(市町村)	(学 校)	整理番号	453
					34	207	650			


凡 例

建 物

- 未 未とりこわし建物
- 危 危険建物
- 借 借用建物
- 一時 一時使用建物
- 屋外 屋外教育環境整備事業によるもの

建物以外の工作物

- 自 自転車置場
- 倉 倉庫
- 吹 吹き抜けの渡廊下
- 受 受水槽
- 浄 浄化槽
- 危倉 危険物倉庫
- 焼 焼却炉
- 電 受電設備
- 残 残菜庫
- 飼 飼育小屋
- 園 園芸倉庫
- 他 校庭開放施設
- 簡 簡易な小規模構造物

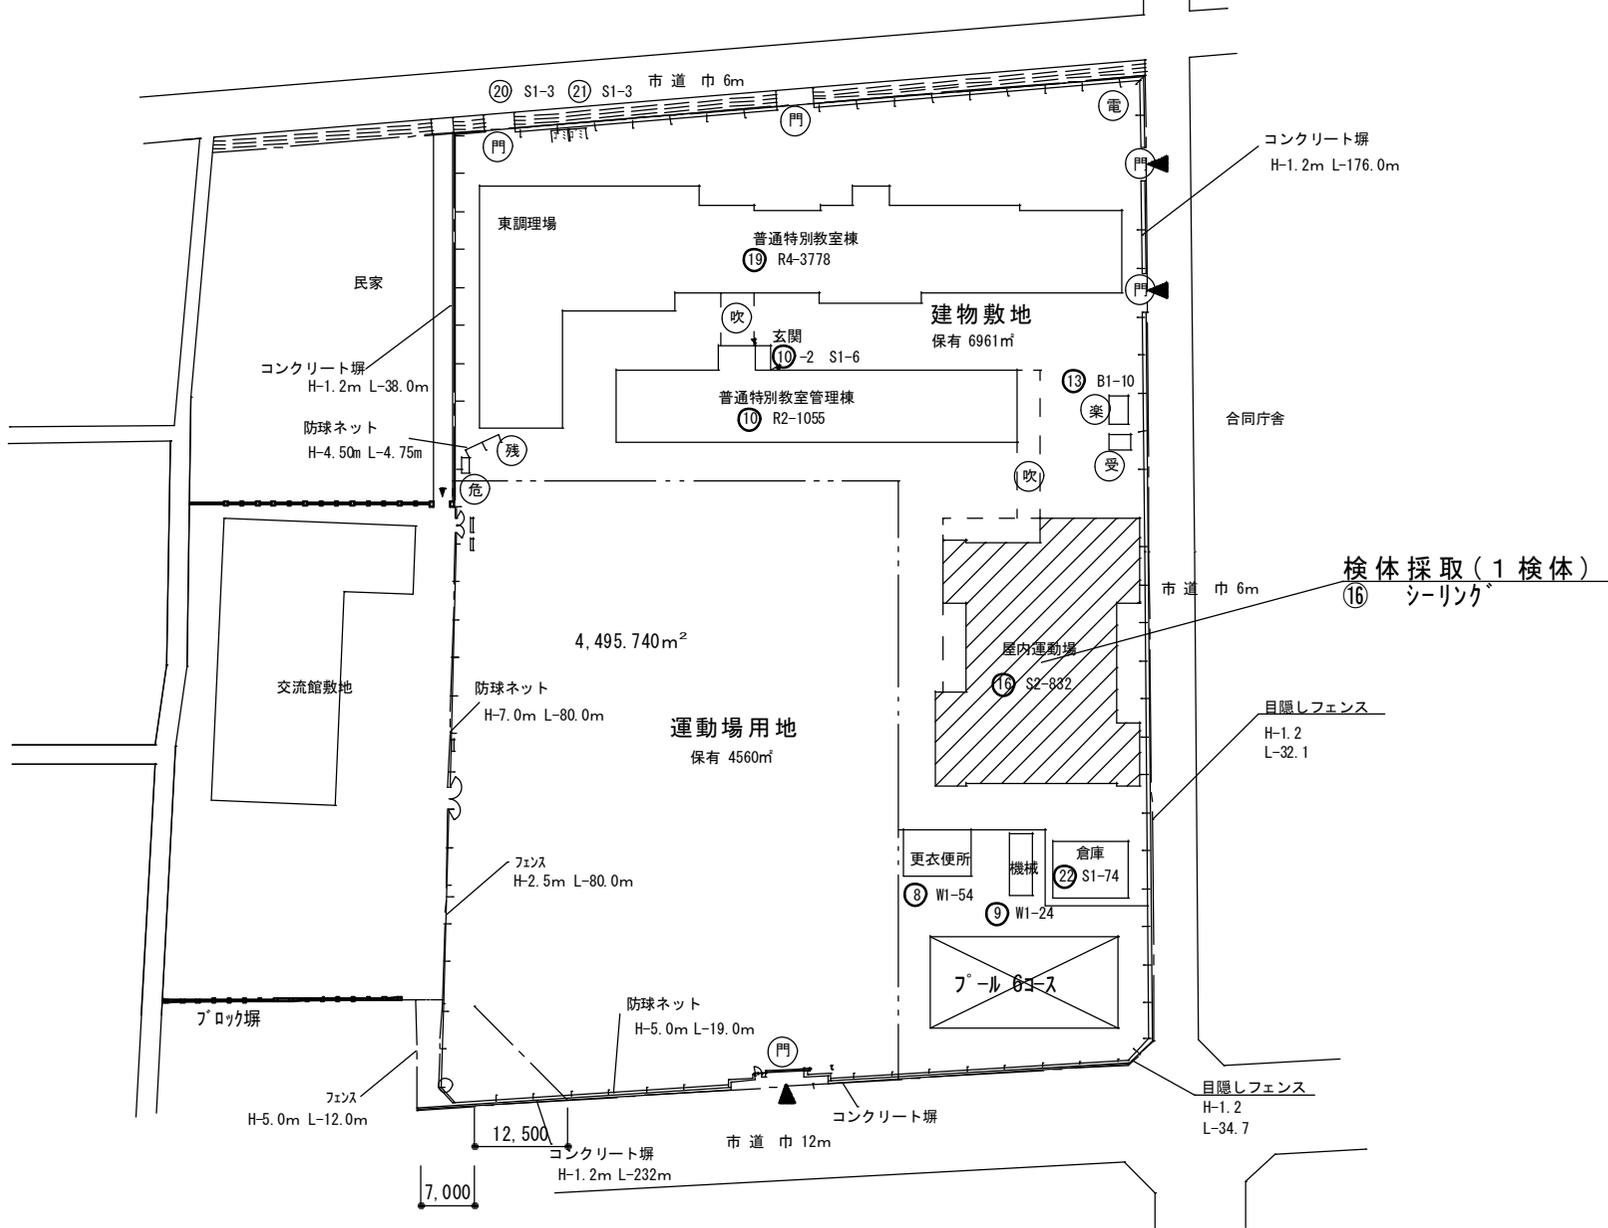

(令和7年度)

施設の配置図	縮尺	1/1000 0 10 20 30 40 m	学校名	にし 西小学校	調査番号	(都道府県)	(市町村)	(学 校)	整理番号
					34	207	651	454	


凡 例

建 物

- 未 未とりこわし建物
- 危 危険建物
- 借 借用建物
- 一時 一時使用建物
- 屋外 屋外教育環境整備事業によるもの

建物以外の工作物

- 自 自転車置場
- 倉 倉庫
- 吹 吹き抜けの渡廊下
- 受 受水槽
- 浄 浄化槽
- 危倉 危険物倉庫
- 焼 焼却炉
- 電 受電設備
- 残 残菜庫
- 飼 飼育小屋
- 園 園芸倉庫
- 他 校庭開放施設
- 簡 簡易な小規模構造物
- 倉 倉庫

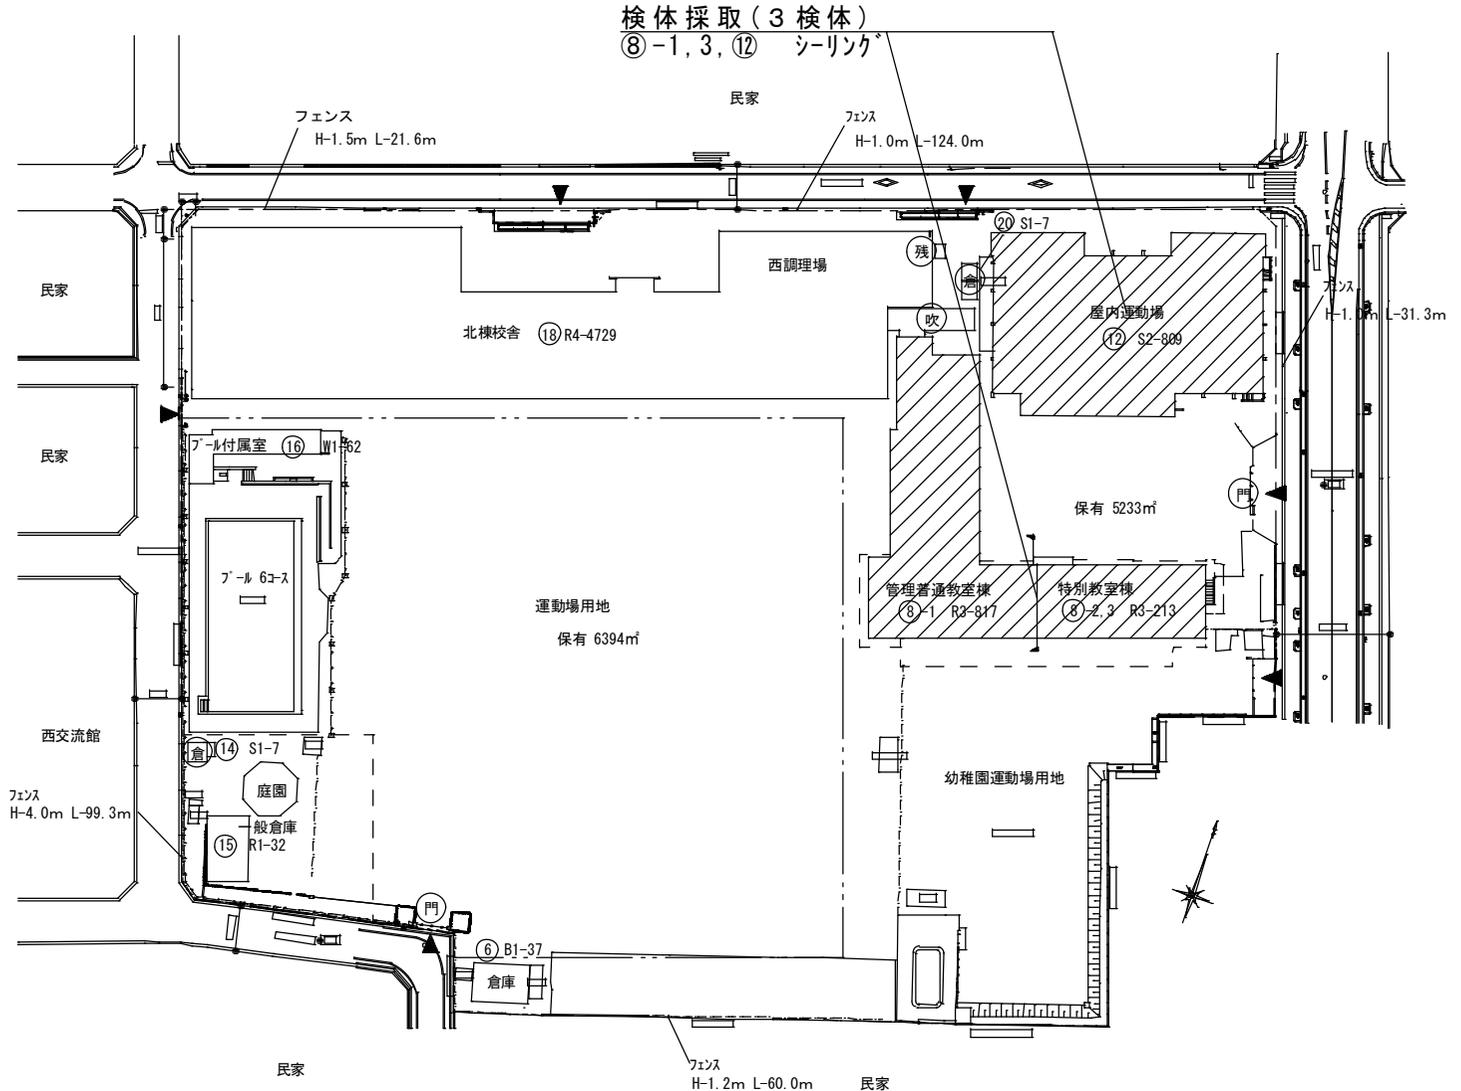

(北に矢印を付す)

(令和7年度)

施設の配置図	縮尺	1/1200	m	学校名	みなみ南小学校	調査番号	(都道府県)	(市町村)	(学校)	整理番号
						34	207	652	455	

凡例

建物


- 未 未とりこわし建物
- 危 危険建物
- 借 借用建物
- 一時 一時使用建物
- 屋外 屋外教育環境整備事業によるもの

建物以外の工作物

- 自 自転車置場
- 倉 倉庫
- 吹 吹き抜けの渡廊下
- 受 受水槽
- 浄 浄化槽
- 危倉 危険物倉庫
- 焼 焼却炉
- 電 受電設備
- 残 残菜庫
- 飼 飼育小屋
- 園 園芸倉庫
- 他 校庭開放施設
- 簡 簡易な小規模構造物



(北に矢印を付す)

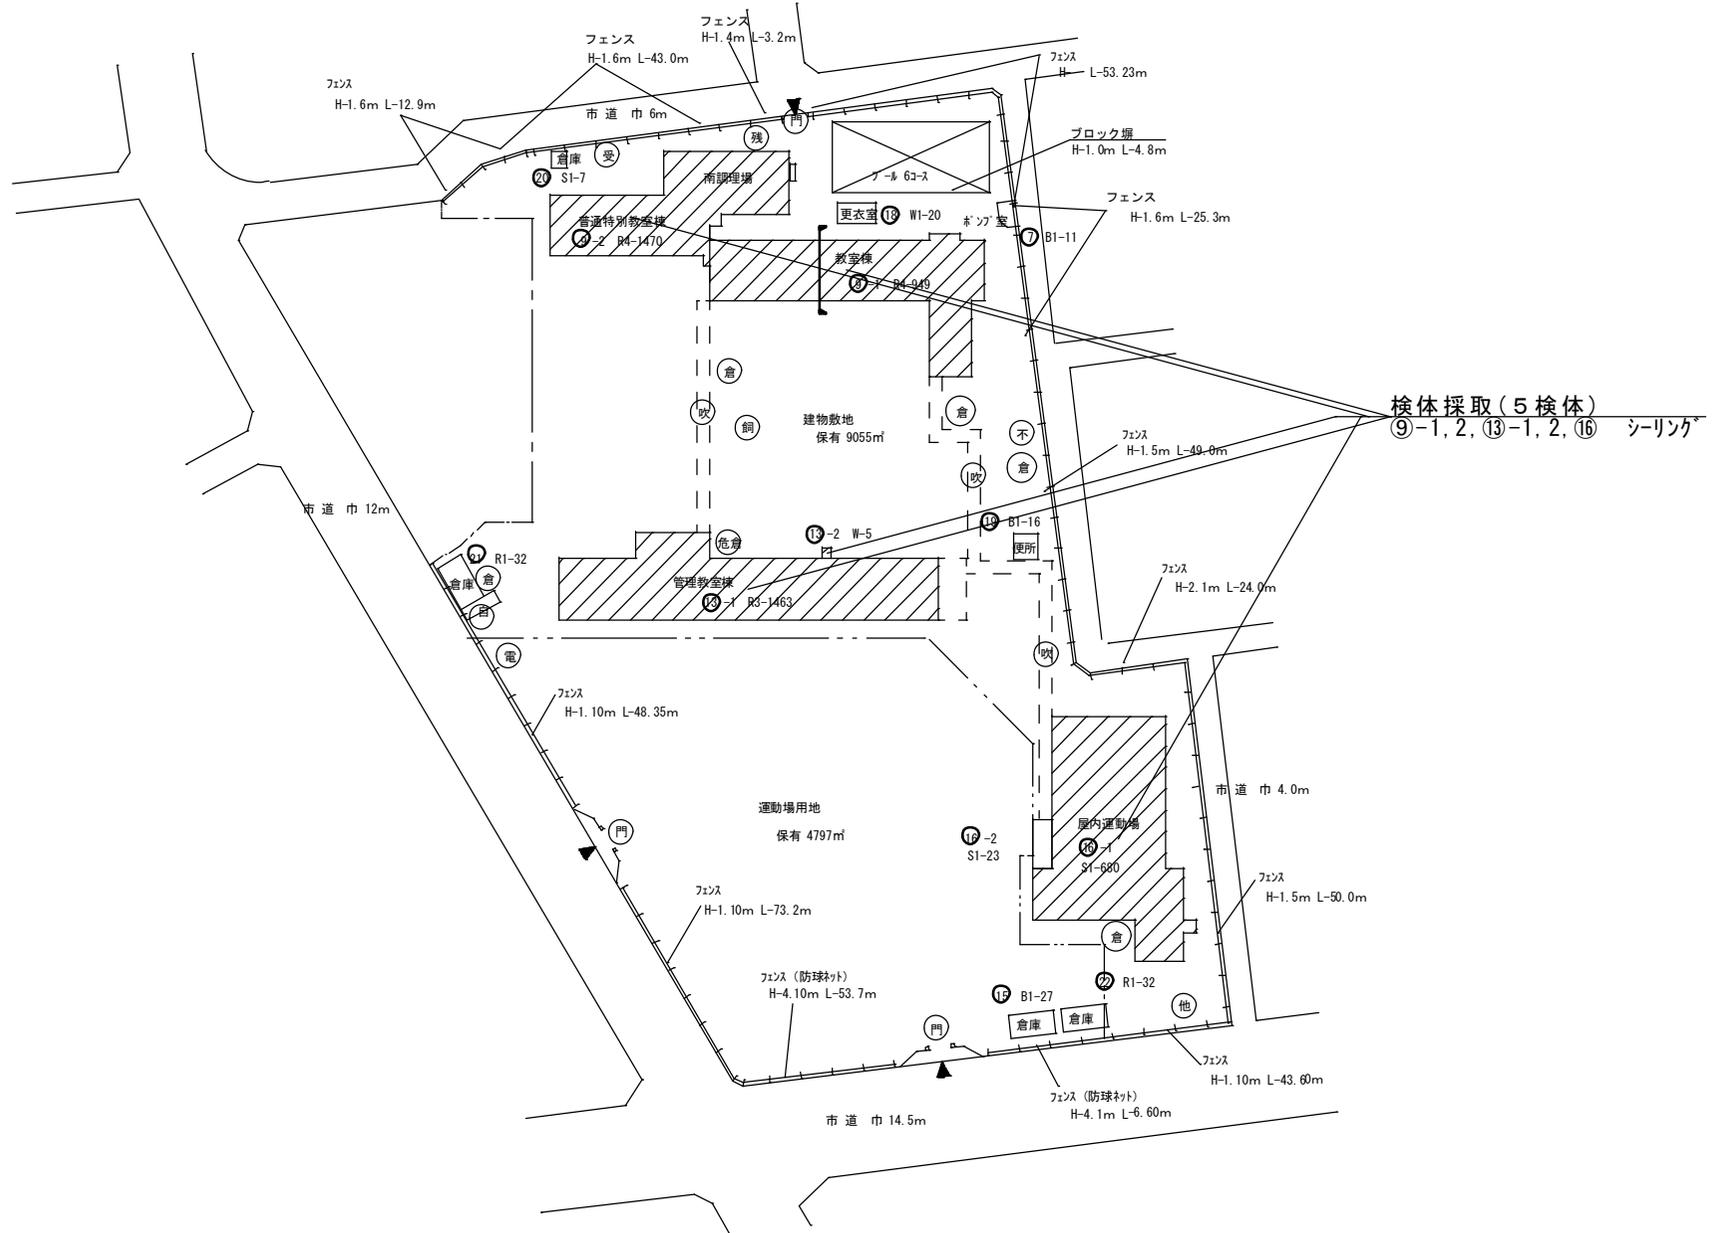

(令和7年度)

施設の配置図	縮尺	1/1000 10 20 30 40 m	学校名	かすみ 霞 小学校	(都道府県)	(市町村)	(学 校)	整理番号	456
					調査番号	3 4	2 0 7		


凡 例

建 物

- 未 未とりこわし建物
- 危 危険建物
- 借 借用建物
- 一時 一時使用建物
- 屋外 屋外教育環境整備事業によるもの

建物以外の工作物


- 自 自転車置場
- 倉 倉庫
- 吹 吹き抜けの渡廊下
- 受 受水槽
- 浄 浄化槽
- 危倉 危険物倉庫
- 焼 焼却炉
- 電 受電設備
- 残 残菜庫
- 飼 飼育小屋
- 園 園芸倉庫
- 他 校庭開放施設
- 簡 簡易な小規模構造物

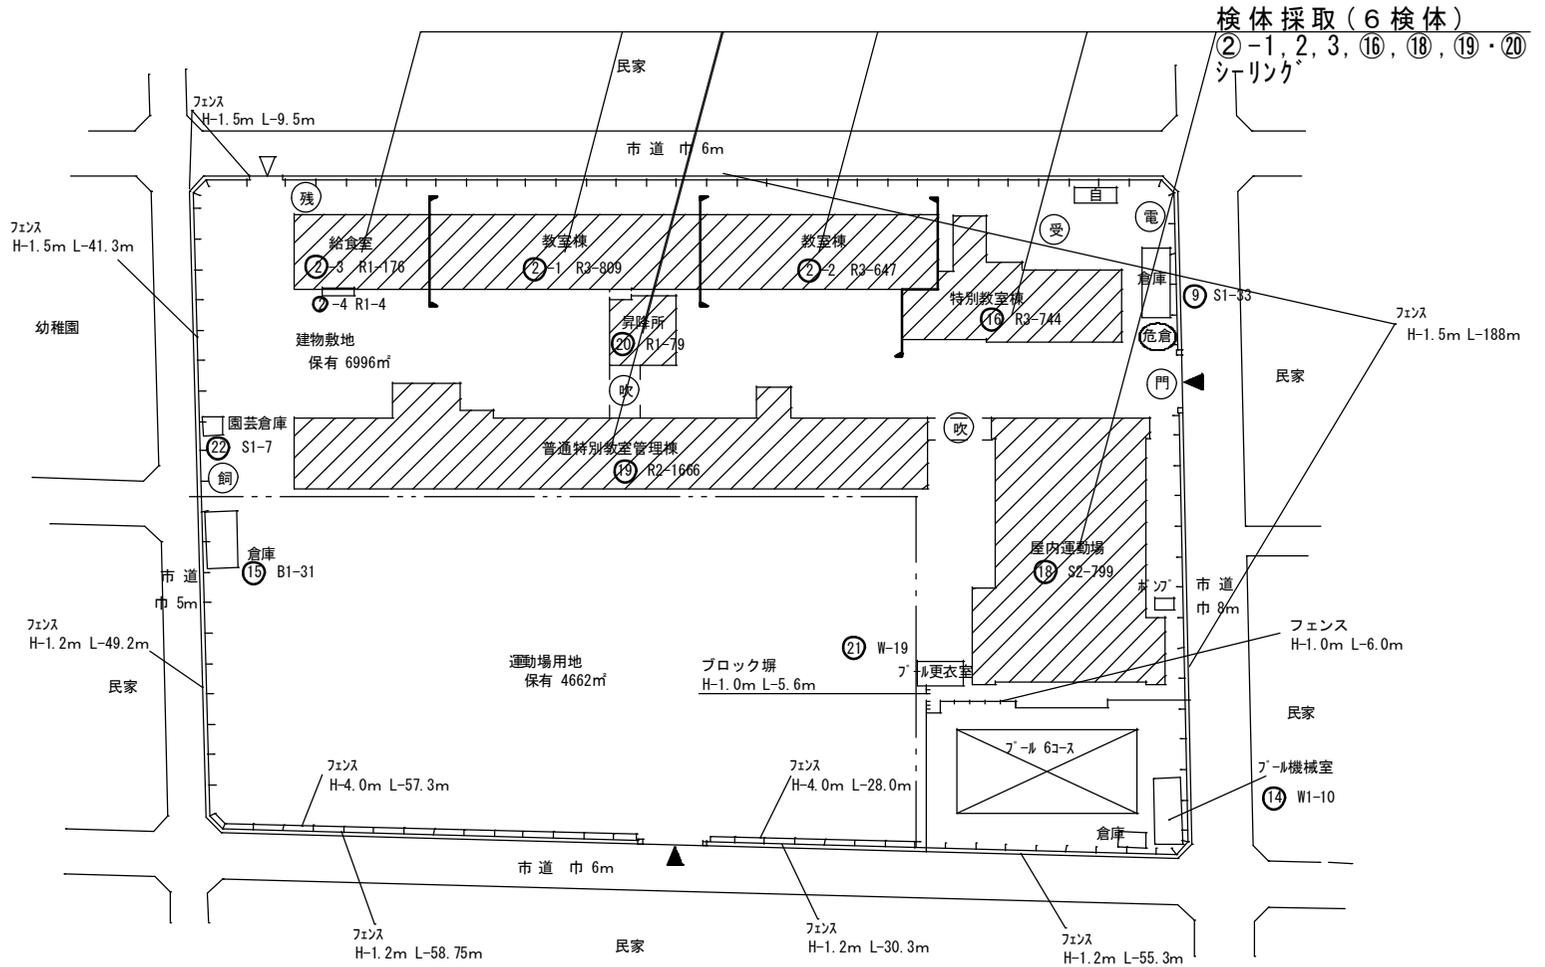



(令和7年度)

施設の配置図

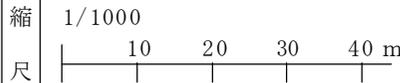

学校名 てしろ 手城小学校

調査番号	(都道府県)	(市町村)	(学 校)	整理番号
34	207	655		459

459


凡 例

- 建物
- 未 未とりこわし建物
  - 危 危険建物
  - 借 借用建物
  - 一時 一時使用建物
  - 屋外 屋外教育環境整備事業によるもの

- 建物以外の工作物
- 自 自転車置場
  - 倉 倉庫
  - 吹 吹き抜けの渡廊下
  - 受 受水槽
  - 浄 浄化槽
  - 危倉 危険物倉庫
  - 焼 焼却炉
  - 電 受電設備
  - 残 残菜庫
  - 飼 飼育小屋
  - 園 園芸倉庫
  - 他 校庭開放施設
  - 簡 簡易な小規模構造物

検体採取(4検体)

⑮-1, 2, 3, ⑯ シーリング

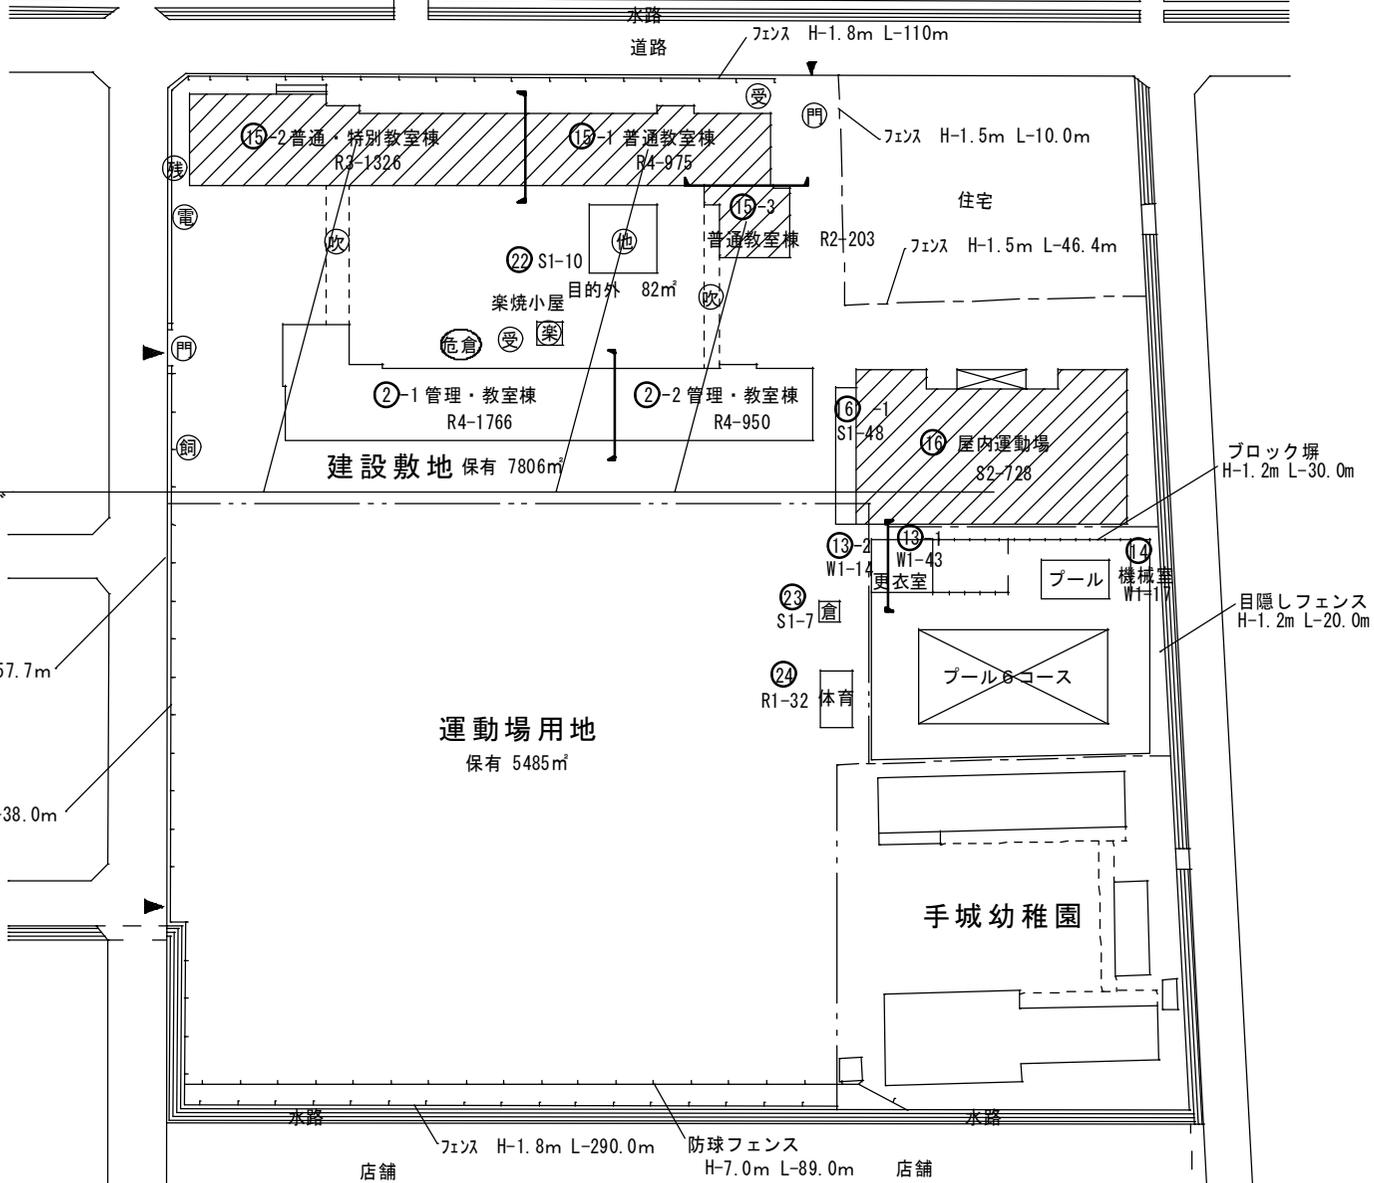

(令和7年度)

施設の配置図	縮尺	1/1000 10 20 30 40 m	学校名	ふかつ 深津小学校	調査番号	(都道府県)	(市町村)	(学 校)	整理番号
					34	207	656	460	

凡 例  
建 物


- 未 未とりこわし建物
- 危 危険建物
- 借 借用建物
- 一時 一時使用建物
- 屋外 屋外教育環境整備事業によるもの

建物以外の工作物

- 自 自転車置場
- 倉 倉庫
- 吹 吹き抜けの渡廊下
- 受 受水槽
- 浄 浄化槽
- 危倉 危険物倉庫
- 焼 焼却炉
- 電 受電設備
- 残 残菜庫
- 飼 飼育小屋
- 園 園芸倉庫
- 他 校庭開放施設
- 簡 簡易な小規模構造物



(北に矢印を付す)

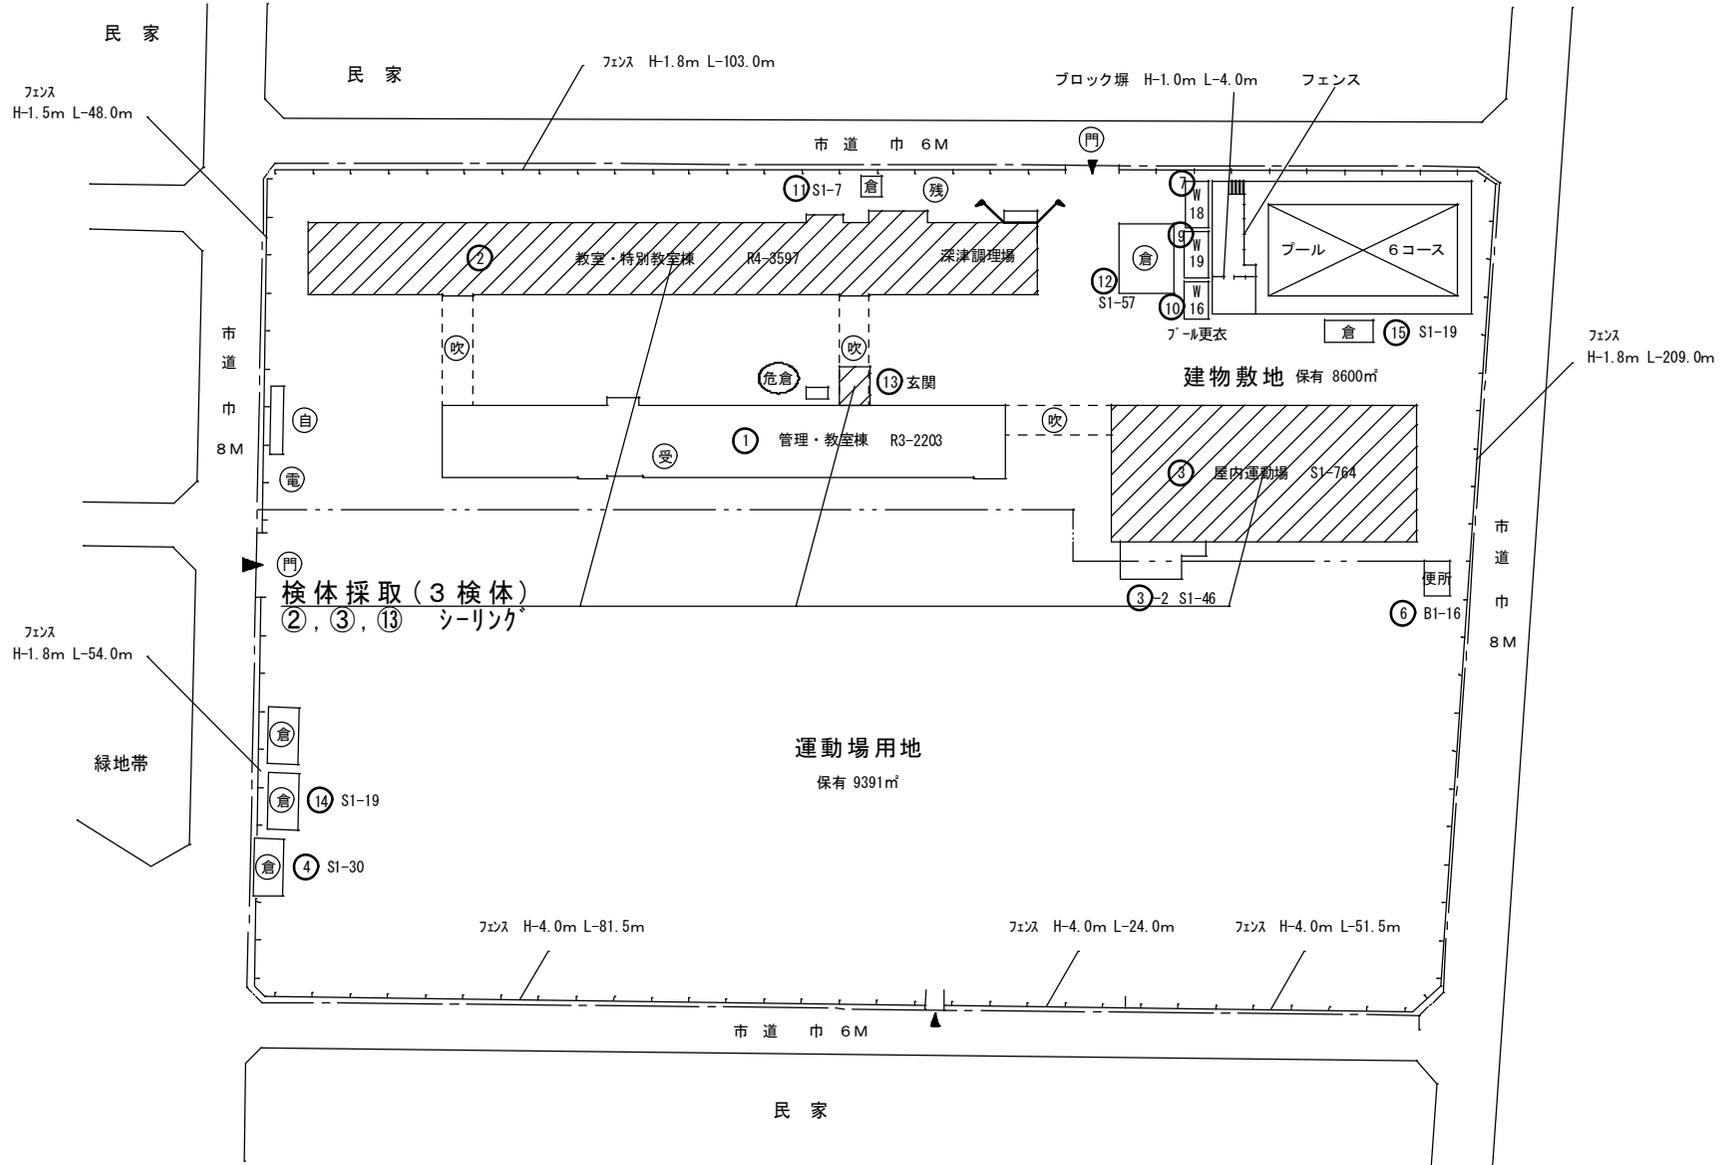

(令和7年度)

施設の配置図	縮尺	1/1200 10 20 30 40 50 m	学校名	じゆとく 樹徳小学校	調査番号	(都道府県)	(市町村)	(学 校)	整理番号
					34	207	657	461	


凡 例

建 物

- 未 未とりこわし建物
- 危 危険建物
- 借 借用建物
- 一時 一時使用建物
- 屋外 屋外教育環境整備事業によるもの

建物以外の工作物

- 自 自転車置場
- 倉 倉庫
- 吹 吹き抜けの渡廊下
- 受 受水槽
- 浄 浄化槽
- 危倉 危険物倉庫
- 焼 焼却炉
- 電 受電設備
- 残 残菜庫
- 飼 飼育小屋
- 園 園芸倉庫
- 他 校庭開放施設
- 簡 簡易な小規模構造物

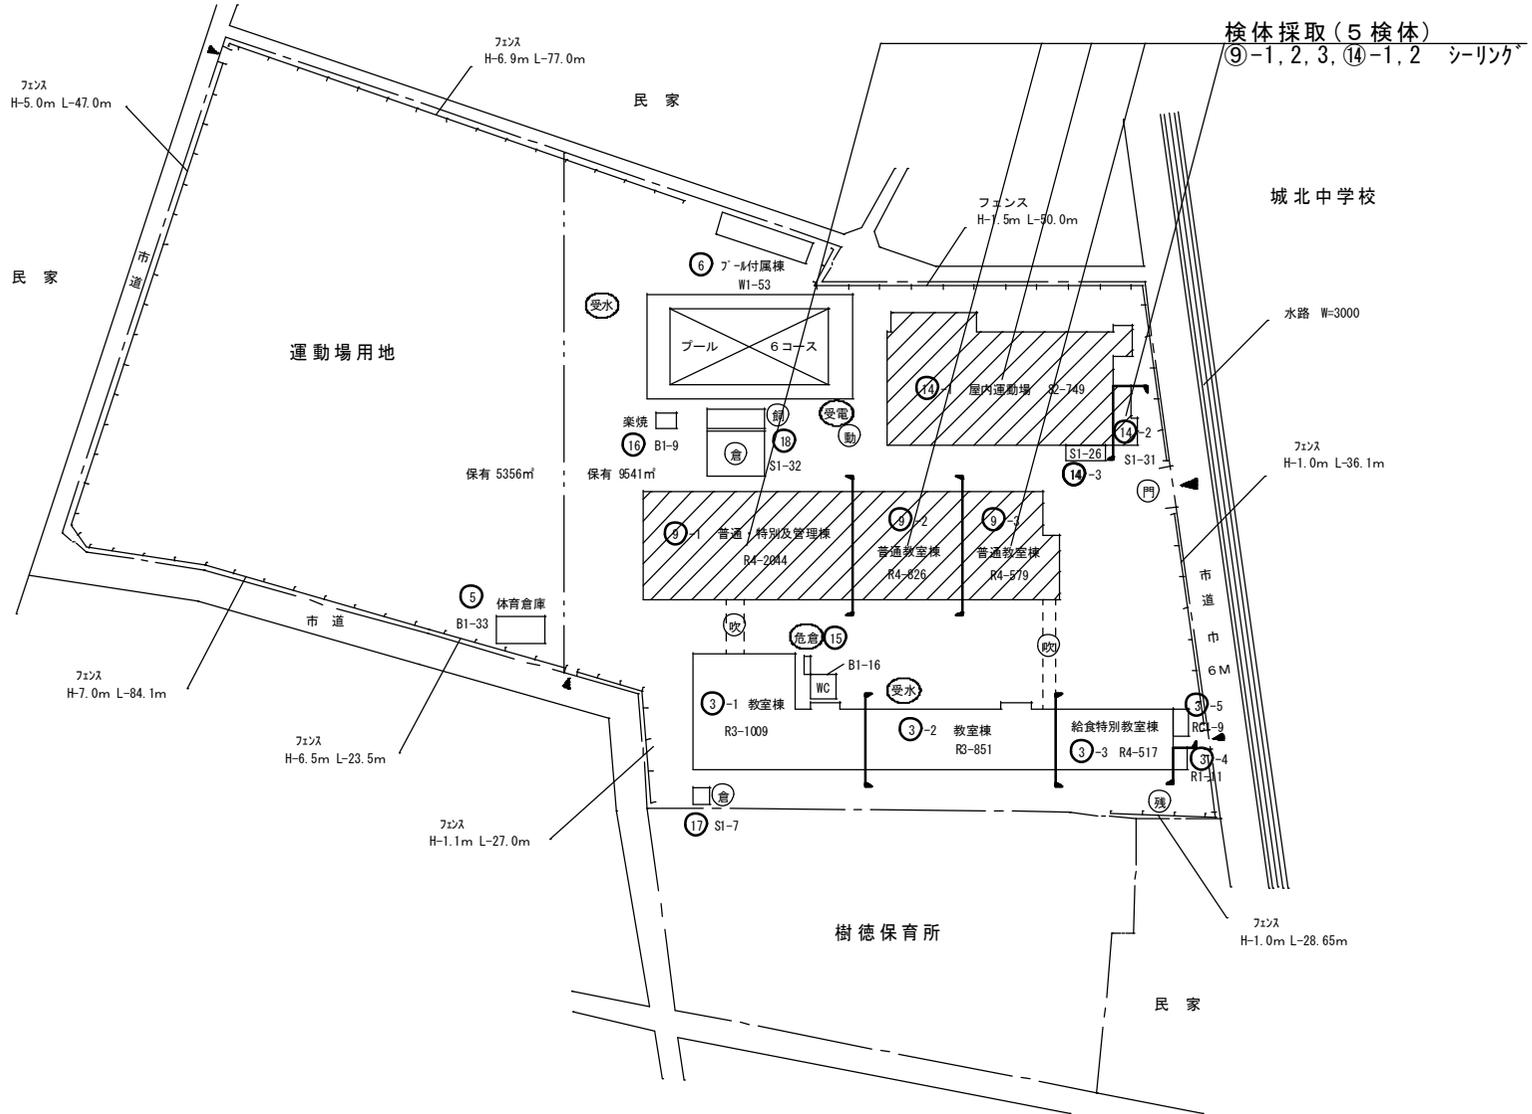




(令和7年度)

施設の配置図	縮尺	1/1400					学校名	ひかり 光 小学校			調査番号	(都道府県)	(市町村)	(学 校)	整理番号
		10	20	30	40	50		3	4	2		0	7	6	

- 凡 例
- 建 物
- (未) 未とりこわし建物
  - (危) 危険建物
  - (借) 借用建物
  - (一時) 一時使用建物
  - (屋外) 屋外教育環境整備事業によるもの
- 建物以外の工作物
- (自) 自転車置場
  - (倉) 倉庫
  - (吹) 吹き抜けの渡廊下
  - (受) 受水槽
  - (浄) 浄化槽
  - (危倉) 危険物倉庫
  - (焼) 焼却炉
  - (電) 受電設備
  - (残) 残菜庫
  - (飼) 飼育小屋
  - (園) 園芸倉庫
  - (他) 校庭開放施設
  - (簡) 簡易な小規模構造物

検体採取(9検体) ⑤-1, 2, 3, 4, 5, ⑭-1, 2, ⑯, 22 シーリング\*

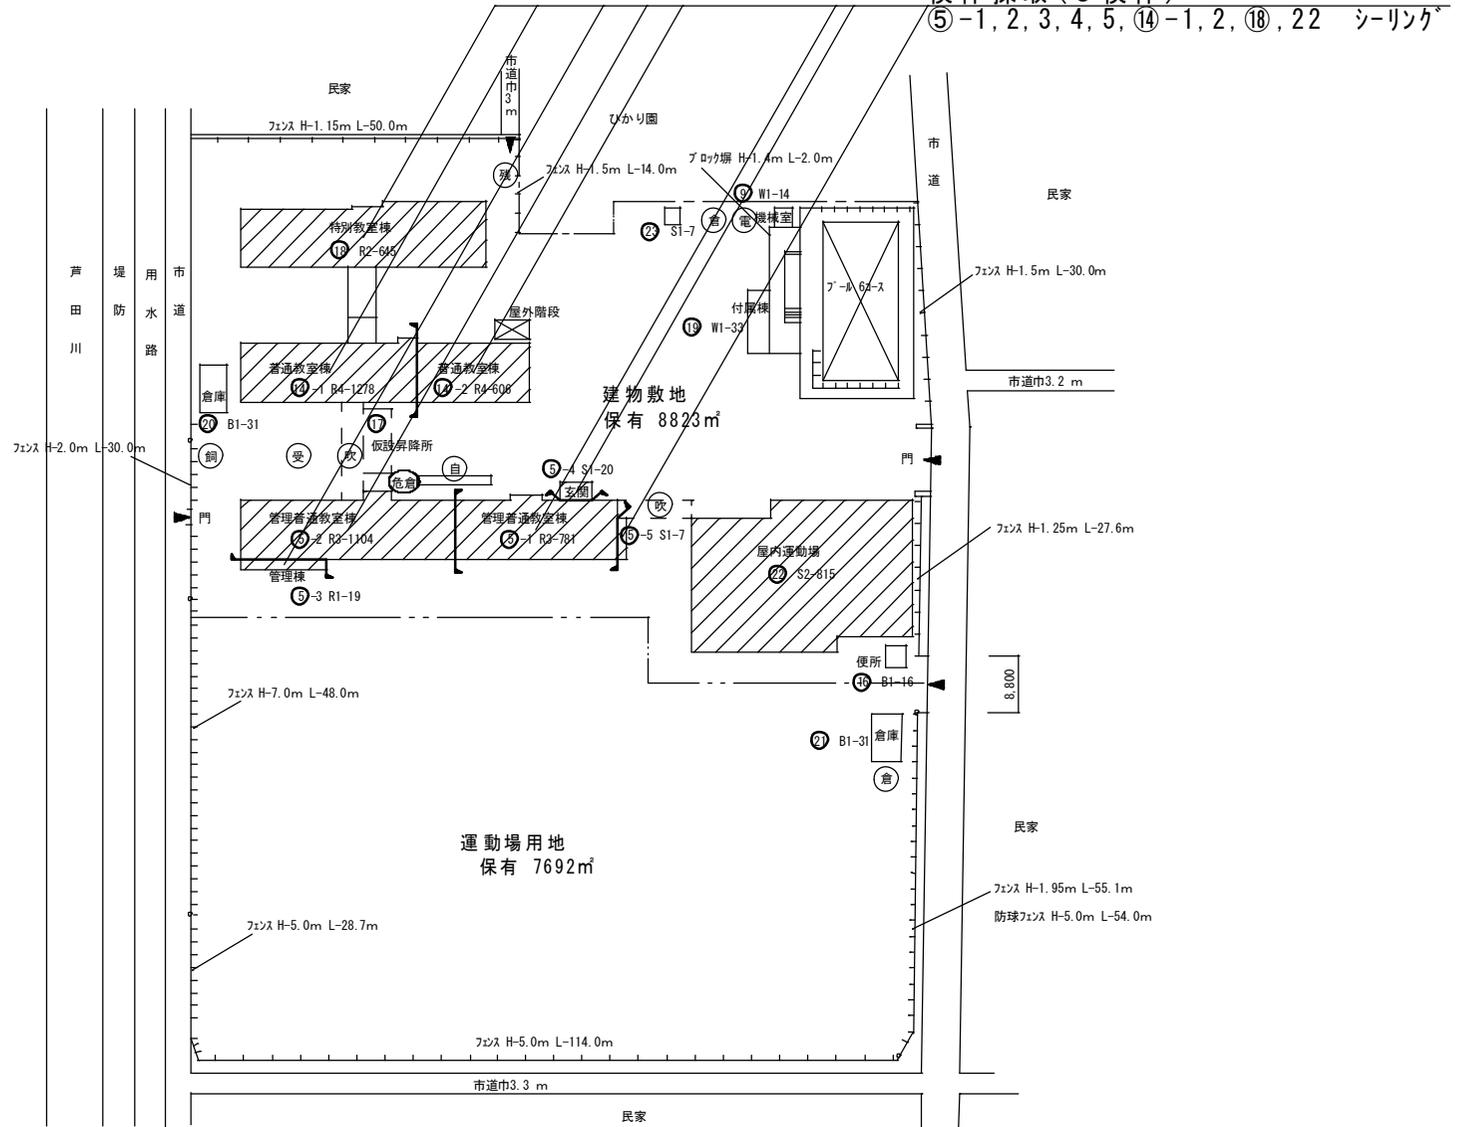

(令和7年度)

施設の配置図	縮尺	1/1200	学校名	ひきの 引野小学校	調査番号	(都道府県)	(市町村)	(学 校)	整理番号	466
		10 20 30 40 50 m				3 4	2 0 7	6 6 1		

凡 例

建 物


- 未 未とりこわし建物
- 危 危険建物
- 借 借用建物
- 一時 一時使用建物
- 屋外 屋外教育環境整備事業によるもの

建物以外の工作物

- 自 自転車置場
- 倉 倉庫
- 吹 吹き抜けの渡廊下
- 受 受水槽
- 浄 浄化槽
- 危倉 危険物倉庫
- 焼 焼却炉
- 電 受電設備
- 残 残菜庫
- 飼 飼育小屋
- 園 園芸倉庫
- 他 校庭開放施設
- 簡 簡易な小規模構造物
- ガ ガスパルク



(北に矢印を付す)

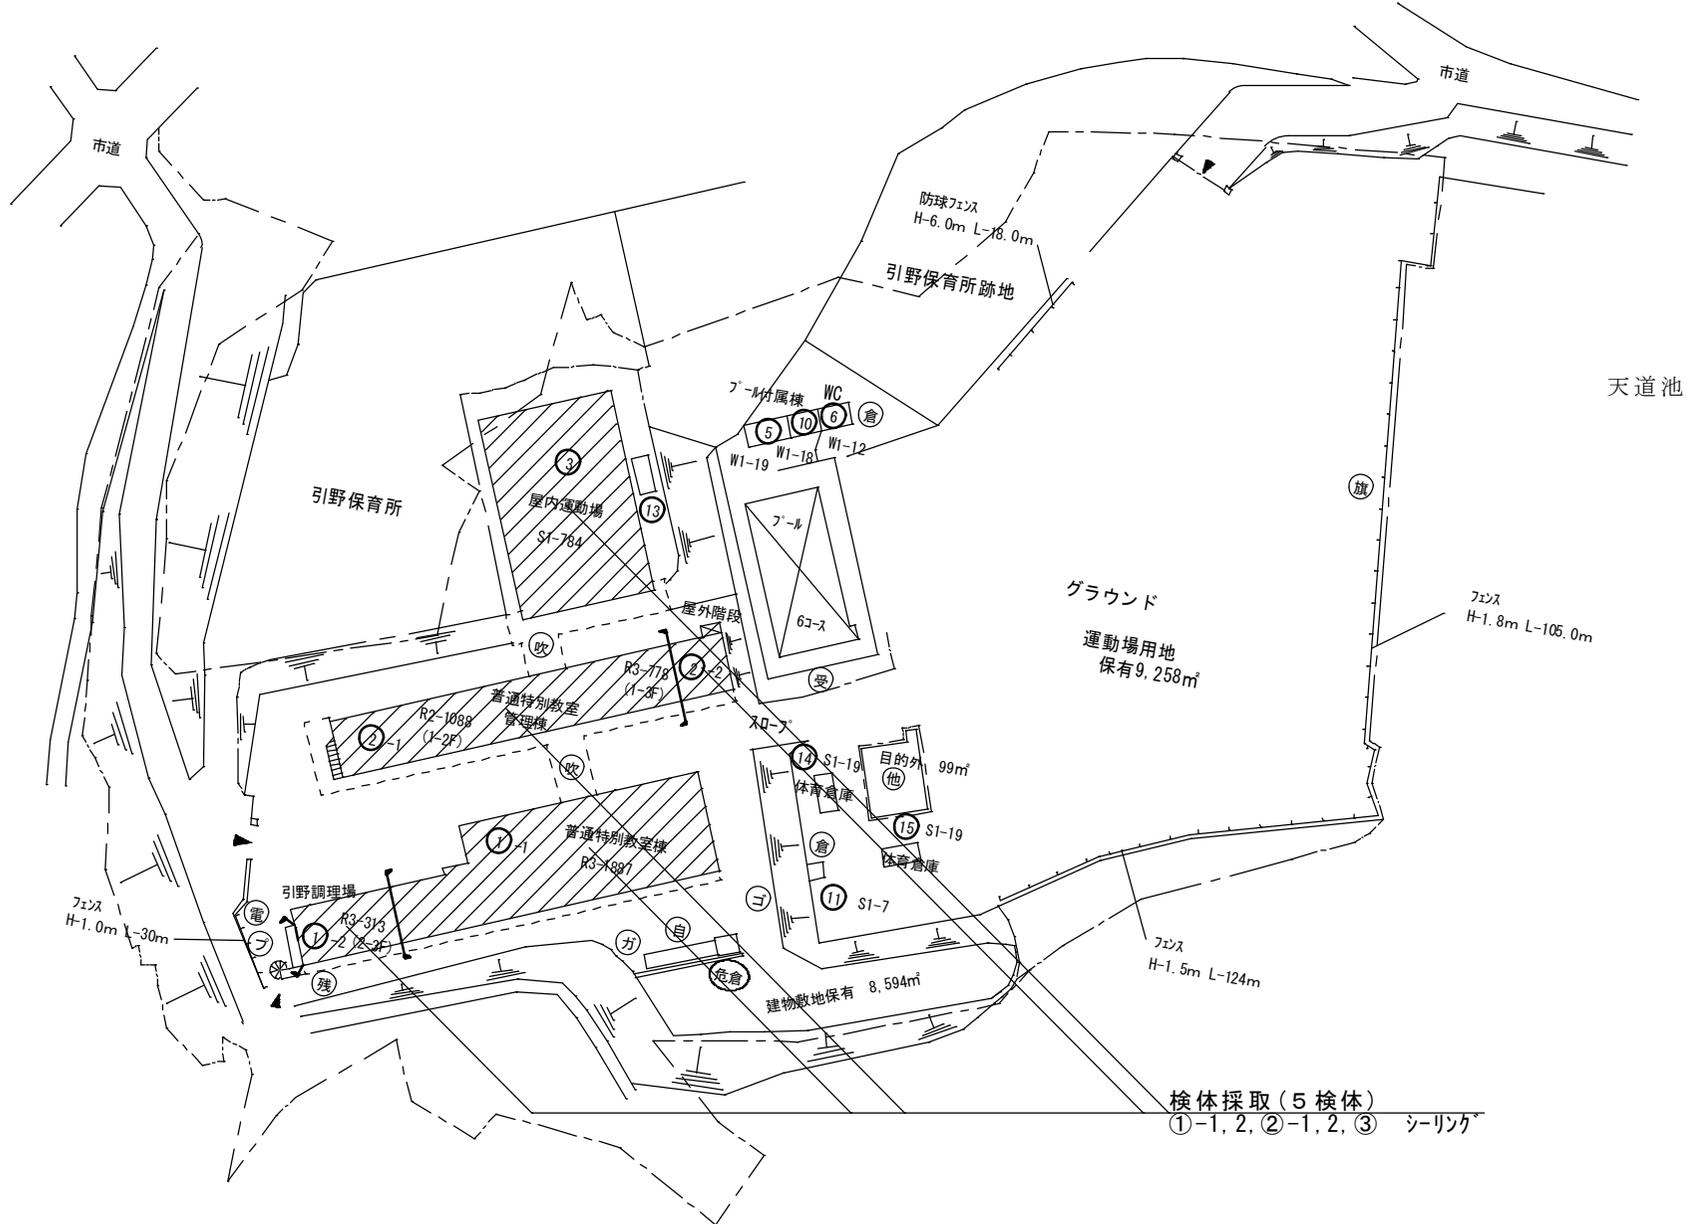

検体採取(5検体)  
①-1, 2, ②-1, 2, ③ シーリング

(令和7年度)

施設の配置図	縮尺	1/1000 10 20 30 40 m	学校名	みのしま 箕島小学校	調査番号	(都道府県)	(市町村)	(学 校)	整理番号
					34	207	671	475	

凡 例  
建 物

- 未 未とりこわし建物
- 危 危険建物
- 借 借用建物
- 一時 一時使用建物
- 屋外 屋外教育環境整備事業によるもの

建物以外の工作物


- 自 自転車置場
- 倉 倉庫
- 吹 吹き抜けの渡廊下
- 受 受水槽
- 浄 浄化槽
- 危倉 危険物倉庫
- 焼 焼却炉
- 電 受電設備
- 残 残菜庫
- 飼 飼育小屋
- 園 園芸倉庫
- 他 校庭開放施設
- 簡 簡易な小規模構造物



(北に矢印を付す)


検体採取(4検体)

⑦, ⑧-1, 2, ⑫-1・2 シーリング

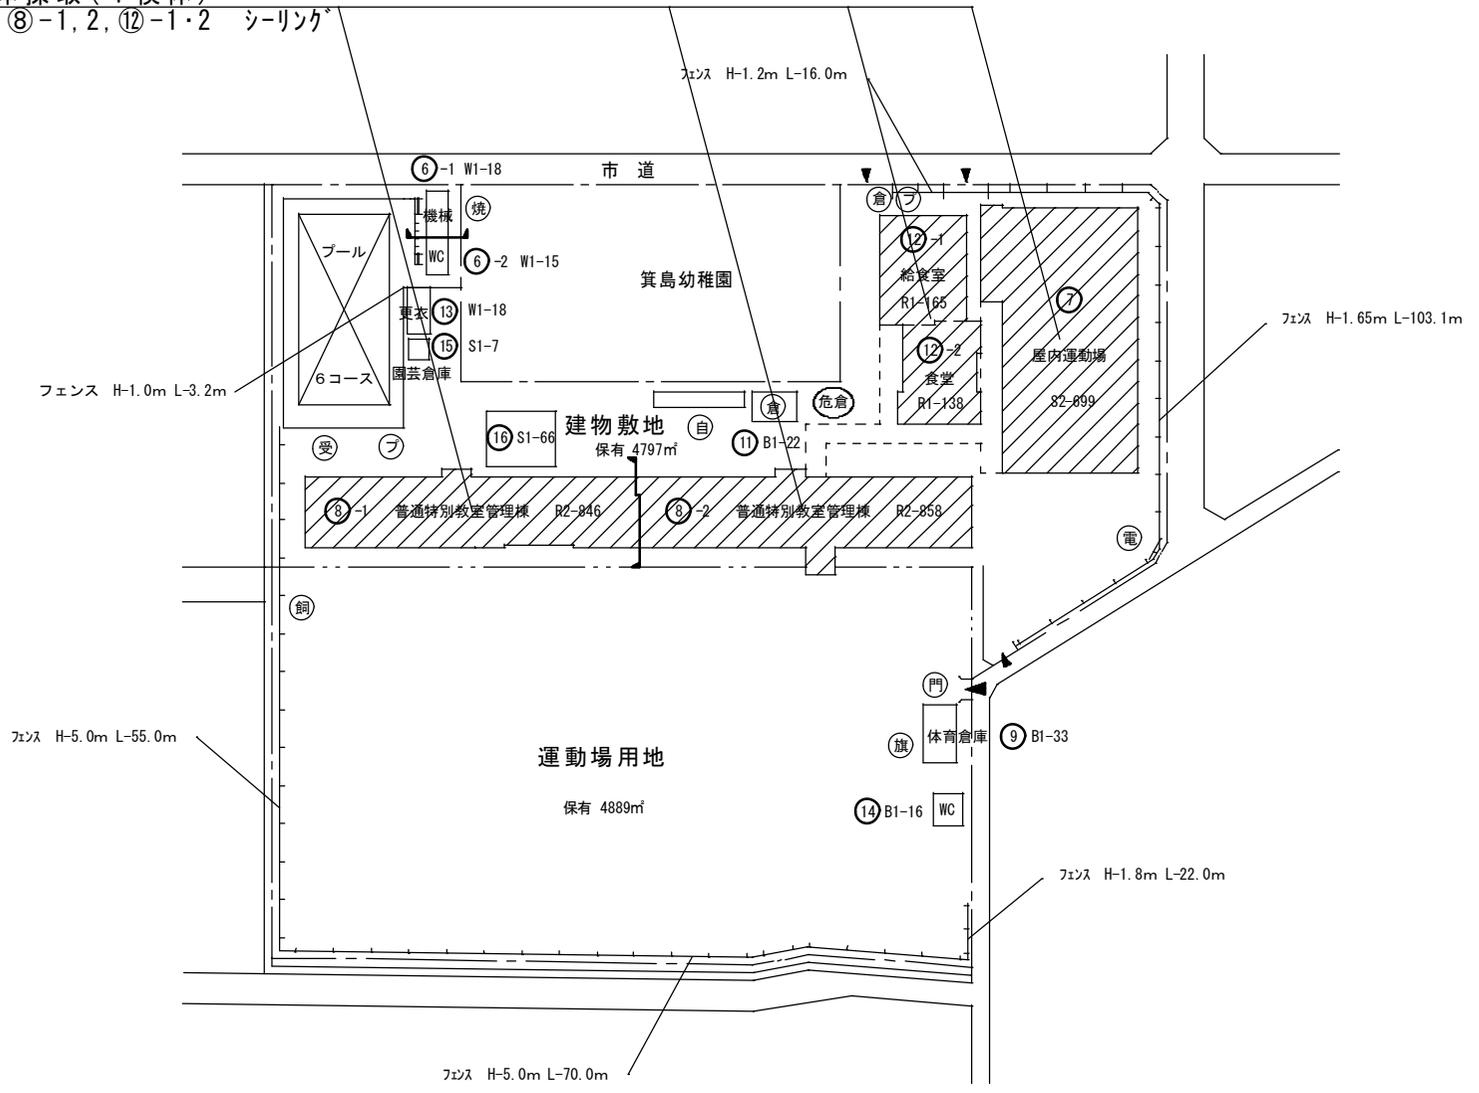

(令和7年度)

施設の配置図

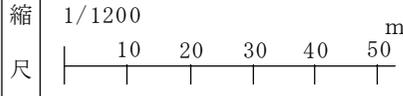

学校名 たかしま 高島小学校

調査番号	(都道府県)	(市町村)	(学 校)	整理番号
34	207	672	476	

凡 例

建 物

- 未 未とりこわし建物
- 危 危険建物
- 借 借用建物
- 一時 一時使用建物
- 屋外 屋外教育環境整備事業によるもの


建物以外の工作物

- 自 自転車置場
- 倉 倉庫
- 吹 吹き抜けの渡廊下
- 受 受水槽
- 浄 浄化槽
- 危倉 危険物倉庫
- 焼 焼却炉
- 電 受電設備
- 残 残菜庫
- 飼 飼育小屋
- 園 園芸倉庫
- 他 校庭開放施設
- 簡 簡易な小規模構造物

検体採取(2検体)  
⑧, ⑪・⑫ シーリング



(北に矢印を付す)

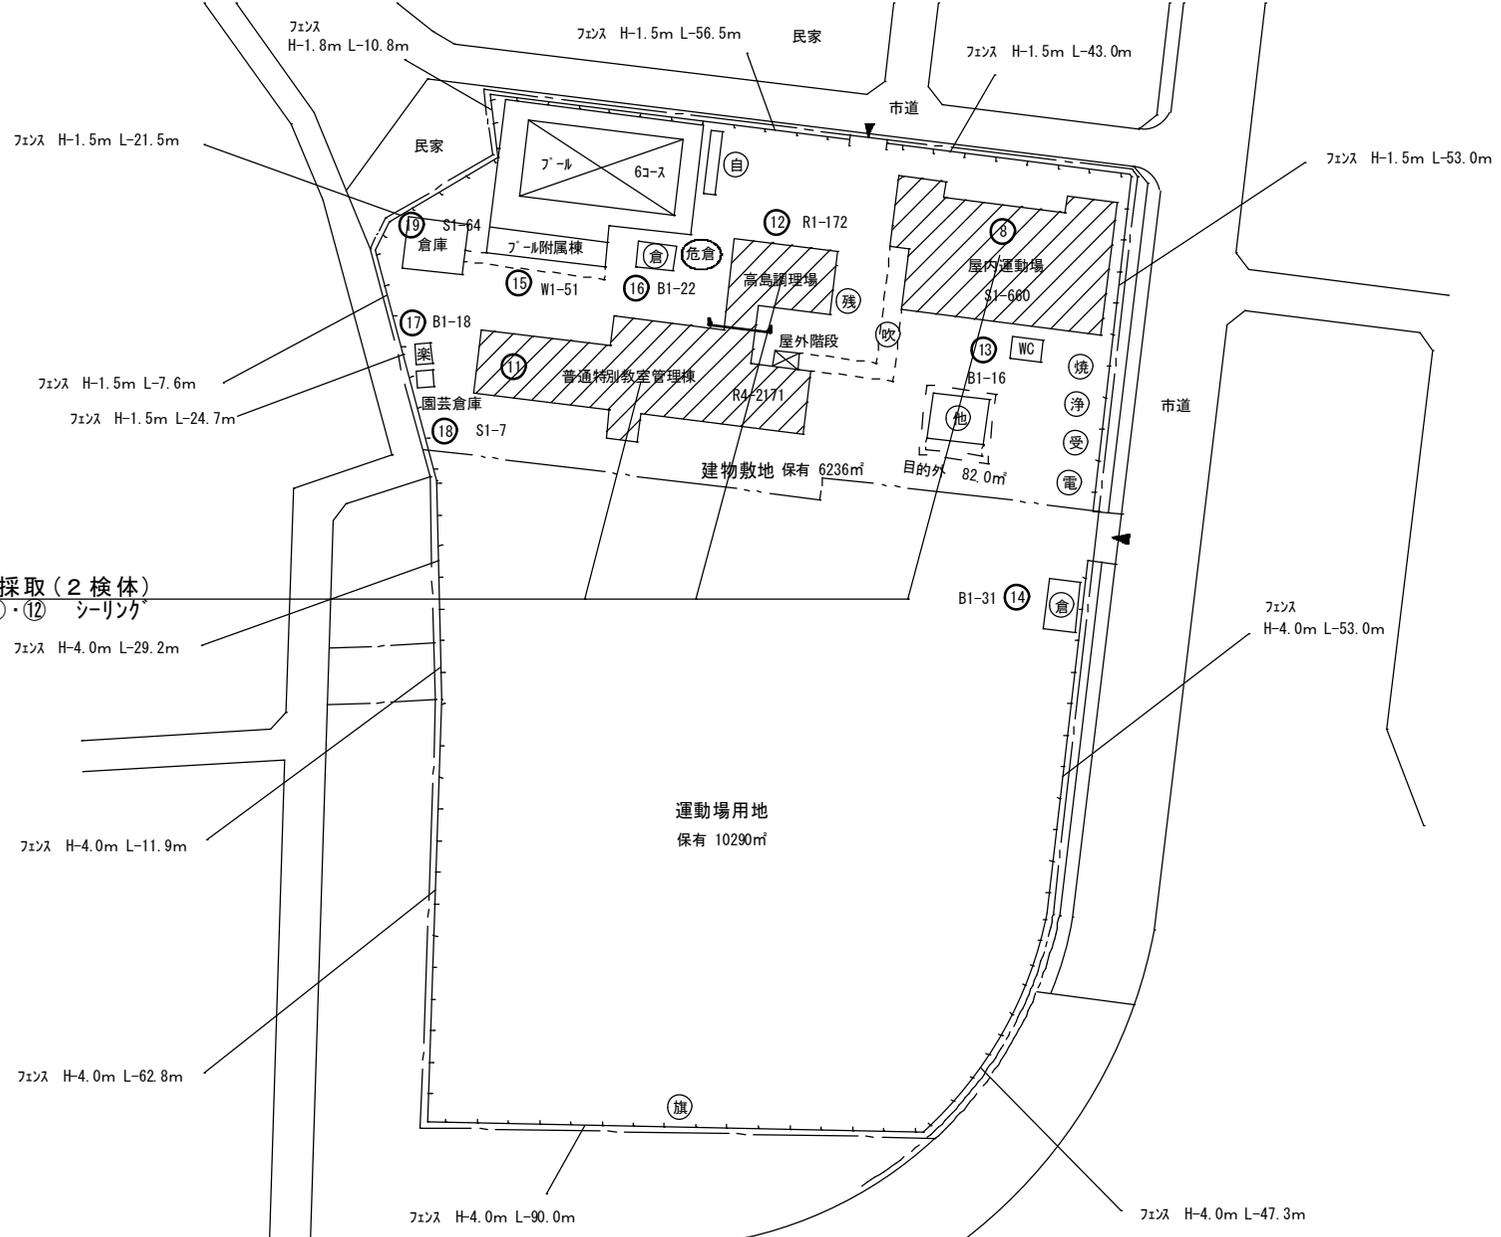



(令和7年度)

施設の配置図	縮尺	1/1000 10 20 30 40 m	学校名	たじめ 多治米小学校			調査番号	(都道府県)	(市町村)	(学 校)	整理番号
				34	207	688		492			

凡 例

建 物


- (未) 未とりこわし建物
- (危) 危険建物
- (借) 借用建物
- (一時) 一時使用建物
- (屋外) 屋外教育環境整備事業によるもの

建物以外の工作物

- (自) 自転車置場
- (倉) 倉庫
- (吹) 吹き抜けの渡廊下
- (受) 受水槽
- (浄) 浄化槽
- (危倉) 危険物倉庫
- (焼) 焼却炉
- (電) 受電設備
- (残) 残菜庫
- (飼) 飼育小屋
- (園) 園芸倉庫
- (他) 校庭開放施設
- (簡) 簡易な小規模構造物

検体採取(2検体)


①-6, ⑦ シーリング

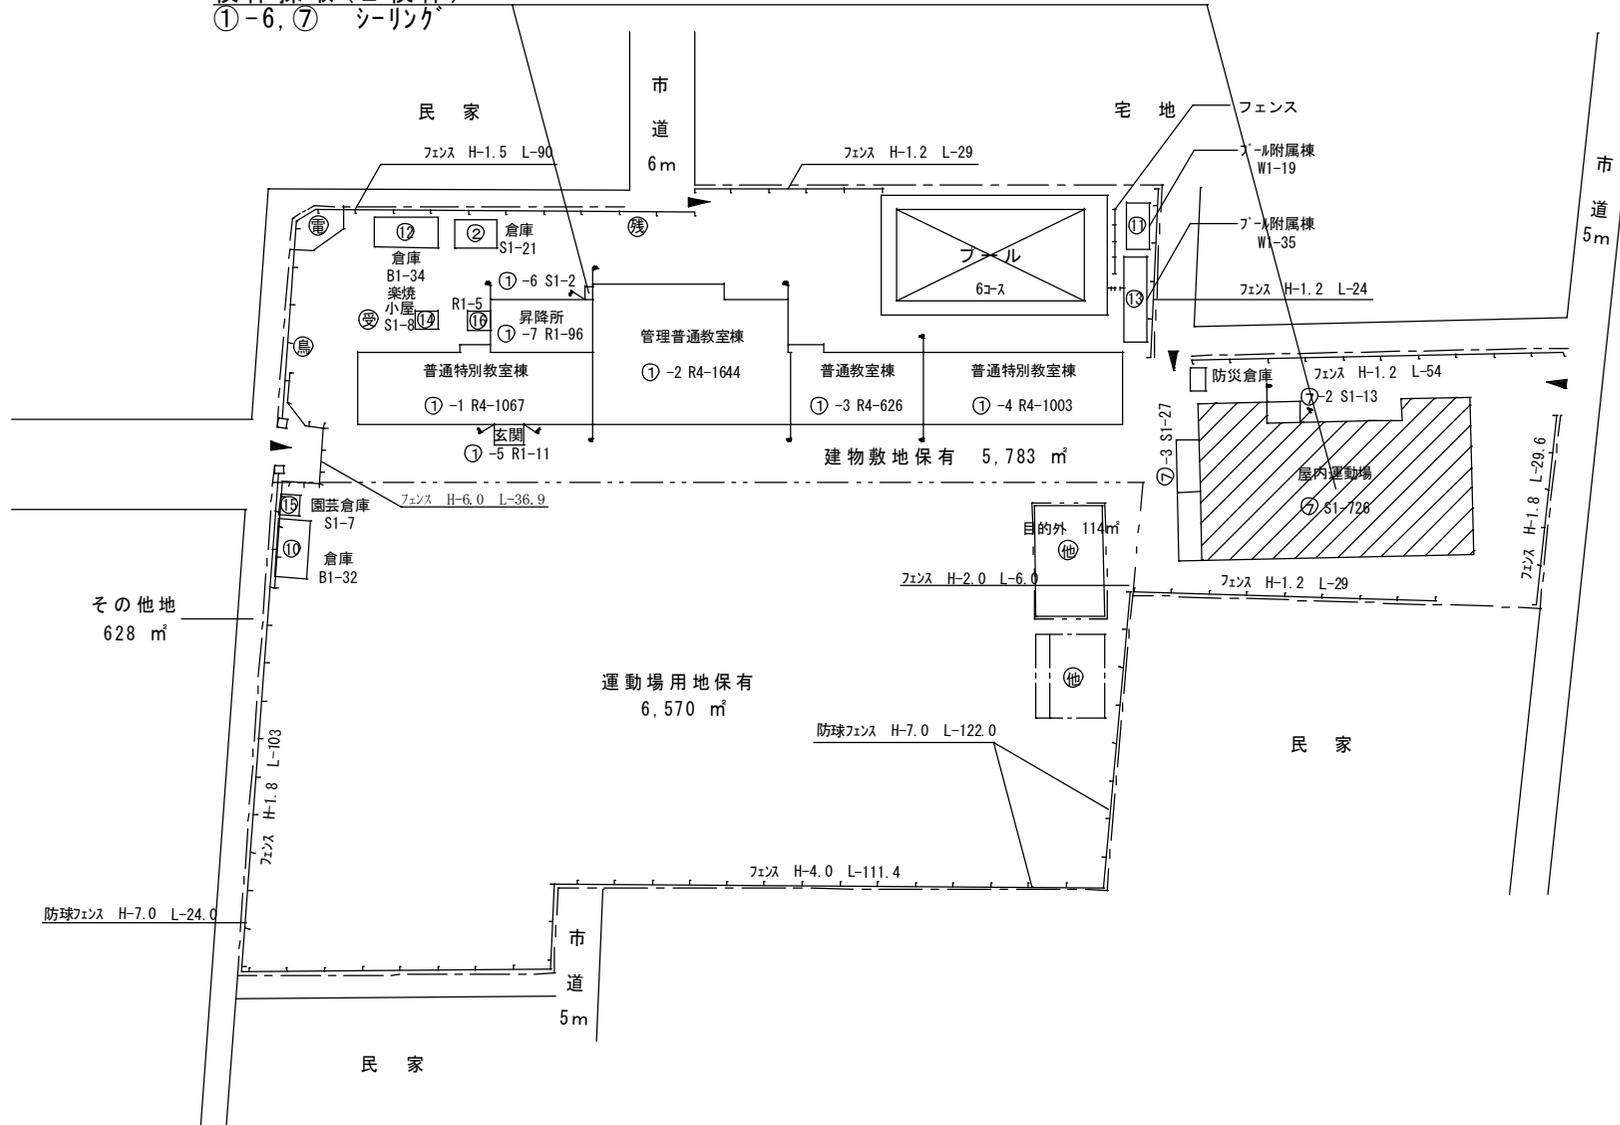

(北に矢印を付す)

(令和7年度)

施設の配置図

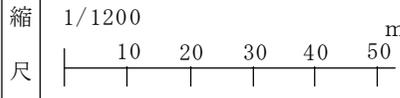

学校名 あさひがおか  
旭丘小学校

調査番号	(都道府県)	(市町村)	(学 校)	整理番号
34	207	689		493

493

凡 例

建 物


- 未 未とりこわし建物
- 危 危険建物
- 借 借用建物
- 一時 一時使用建物
- 屋外 屋外教育環境整備事業によるもの

建物以外の工作物

- 自 自転車置場
- 倉 倉庫
- 吹 吹き抜けの渡廊下
- 受 受水槽
- 浄 浄化槽
- 危倉 危険物倉庫
- 焼 焼却炉
- 電 受電設備
- 残 残菜庫
- 飼 飼育小屋
- 園 園芸倉庫
- 他 校庭開放施設
- 簡 簡易な小規模構造物

検体採取(5検体)

①-1, 2, 3, ②, ③ シーリング

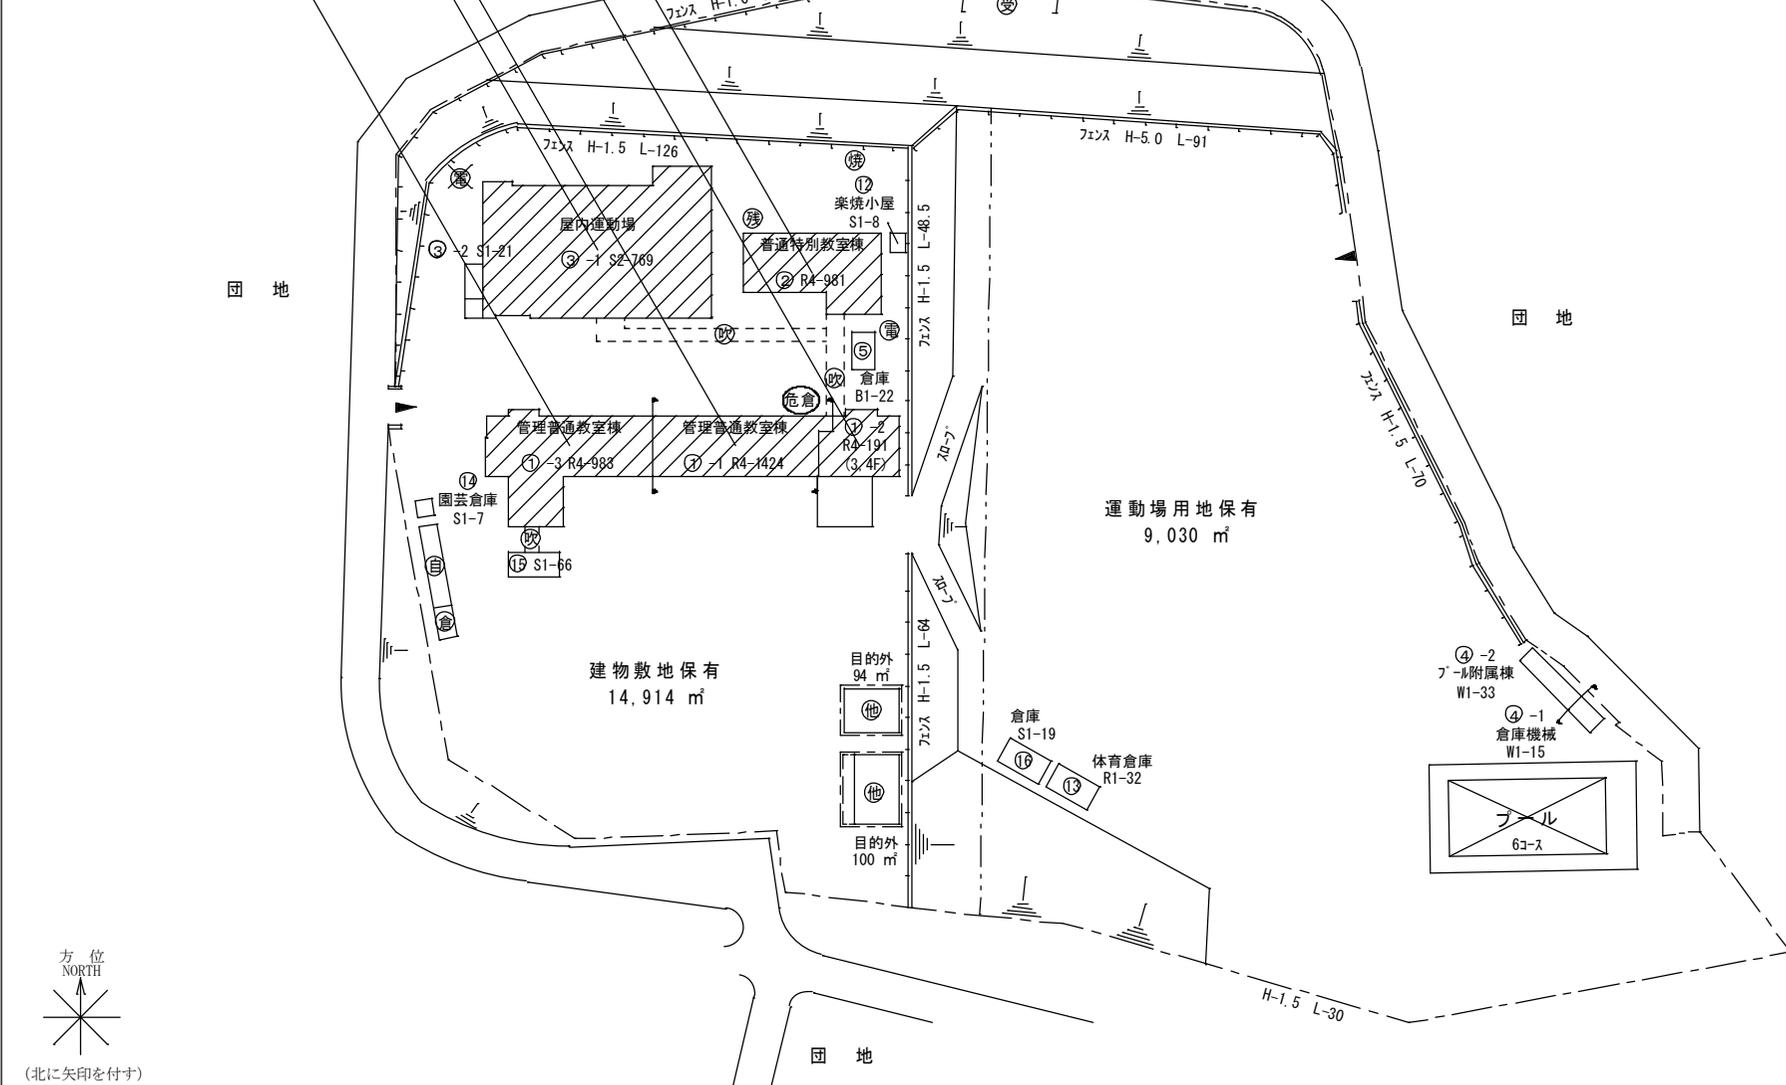

(令和7年度)

施設の配置図	縮尺	1/1200	学校名	みどりがおか 緑丘小学校	調査番号	(都道府県)	(市町村)	(学 校)	整理番号
		10 20 30 40 50 m				34	207	691	

凡 例  
建 物

- 未 未とりこわし建物
- 危 危険建物
- 借 借用建物
- 一時 一時使用建物
- 屋外 屋外教育環境整備事業によるもの


建物以外の工作物

- 自 自転車置場
- 倉 倉庫
- 吹 吹き抜けの渡廊下
- 受 受水槽
- 浄 浄化槽
- 危倉 危険物倉庫
- 焼 焼却炉
- 電 受電設備
- 残 残菜庫
- 飼 飼育小屋
- 園 園芸倉庫
- 他 校庭開放施設
- 簡 簡易な小規模構造物



検体採取(5検体)

①・②-1, 2, 3, 4, ③-1 シーリング\*

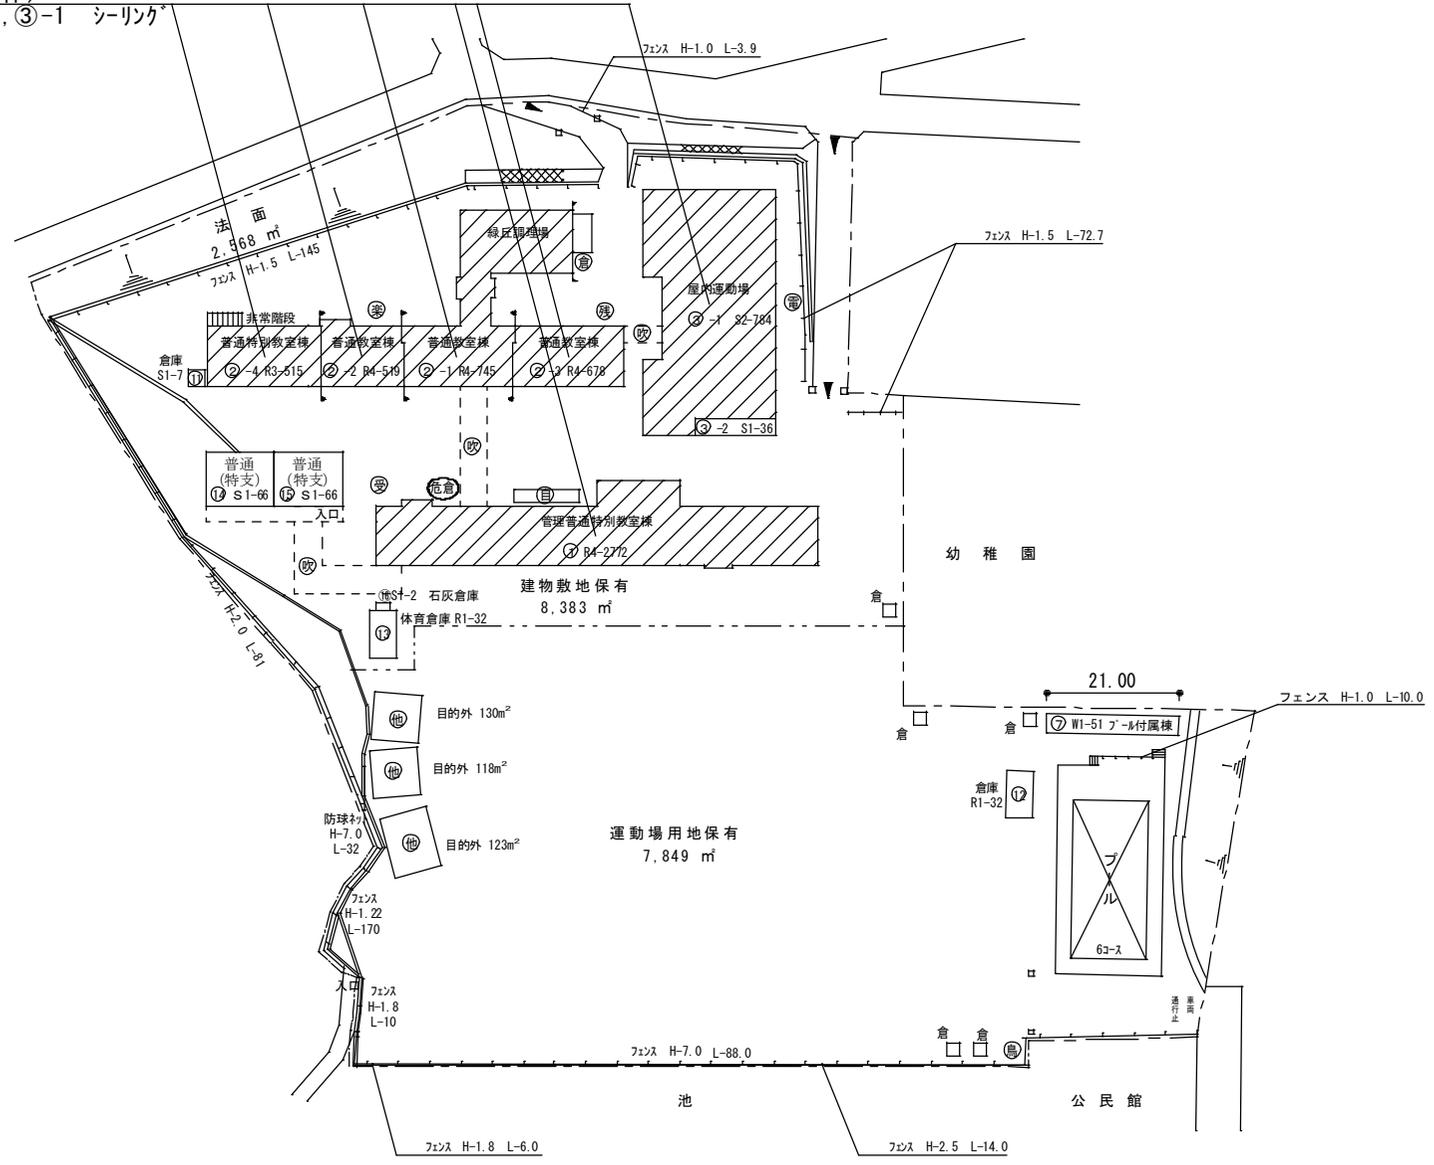

(令和7年度)

施設の配置図	縮尺	1/1200	m	学校名	ながはま 長浜小学校	調査番号	(都道府県)	(市町村)	(学 校)	整理番号
						34	207	692	497	


### 凡 例

#### 建 物

- 未 未とりこわし建物
- 危 危険建物
- 借 借用建物
- 一時 一時使用建物
- 屋外 屋外教育環境整備事業によるもの

#### 建物以外の工作物

- 自 自転車置場
- 倉 倉庫
- 吹 吹き抜けの渡廊下
- 受 受水槽
- 浄 浄化槽
- 危倉 危険物倉庫
- 焼 焼却炉
- 電 受電設備
- 残 残菜庫
- 飼 飼育小屋
- 園 園芸倉庫
- 他 校庭開放施設  
簡易な小規模  
構造物

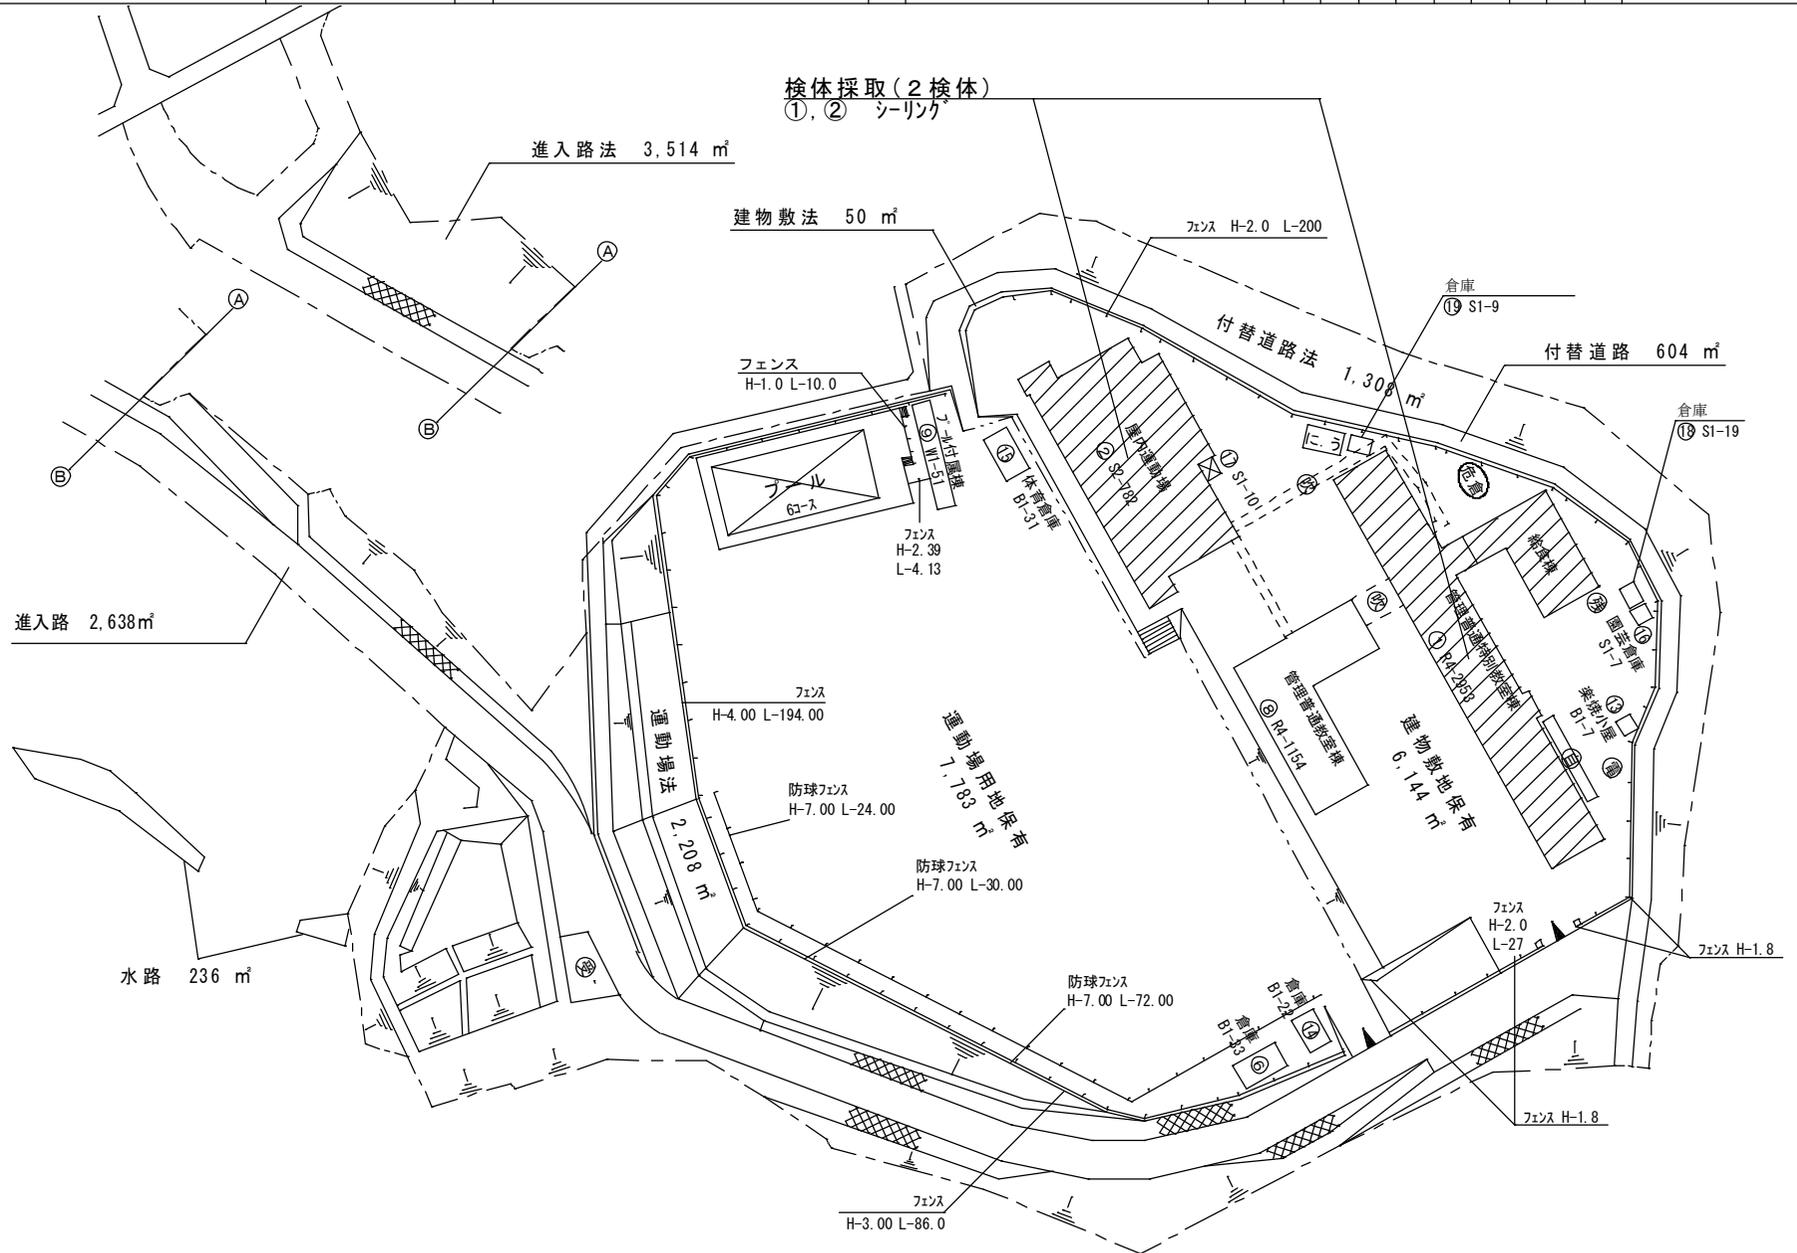

(北に矢印を付す)

(令和7年度)

施設の配置図	縮尺	1/1000 10 20 30 40 m	学校名	にしつかつ 西深津小学校	調査番号	(都道府県)	(市町村)	(学 校)	整理番号	500
					34	207	695			

凡 例

建 物


- 未 未とりこわし建物
- 危 危険建物
- 借 借用建物
- 一時 一時使用建物
- 屋外 屋外教育環境整備事業によるもの

建物以外の工作物

- 自 自転車置場
- 倉 倉庫
- 吹 吹き抜けの渡廊下
- 受 受水槽
- 浄 浄化槽
- 危倉 危険物倉庫
- 焼 焼却炉
- 電 受電設備
- 残 残菜庫
- 飼 飼育小屋
- 園 園芸倉庫
- 他 校庭開放施設
- 簡 簡易な小規模構造物



(北に矢印を付す)

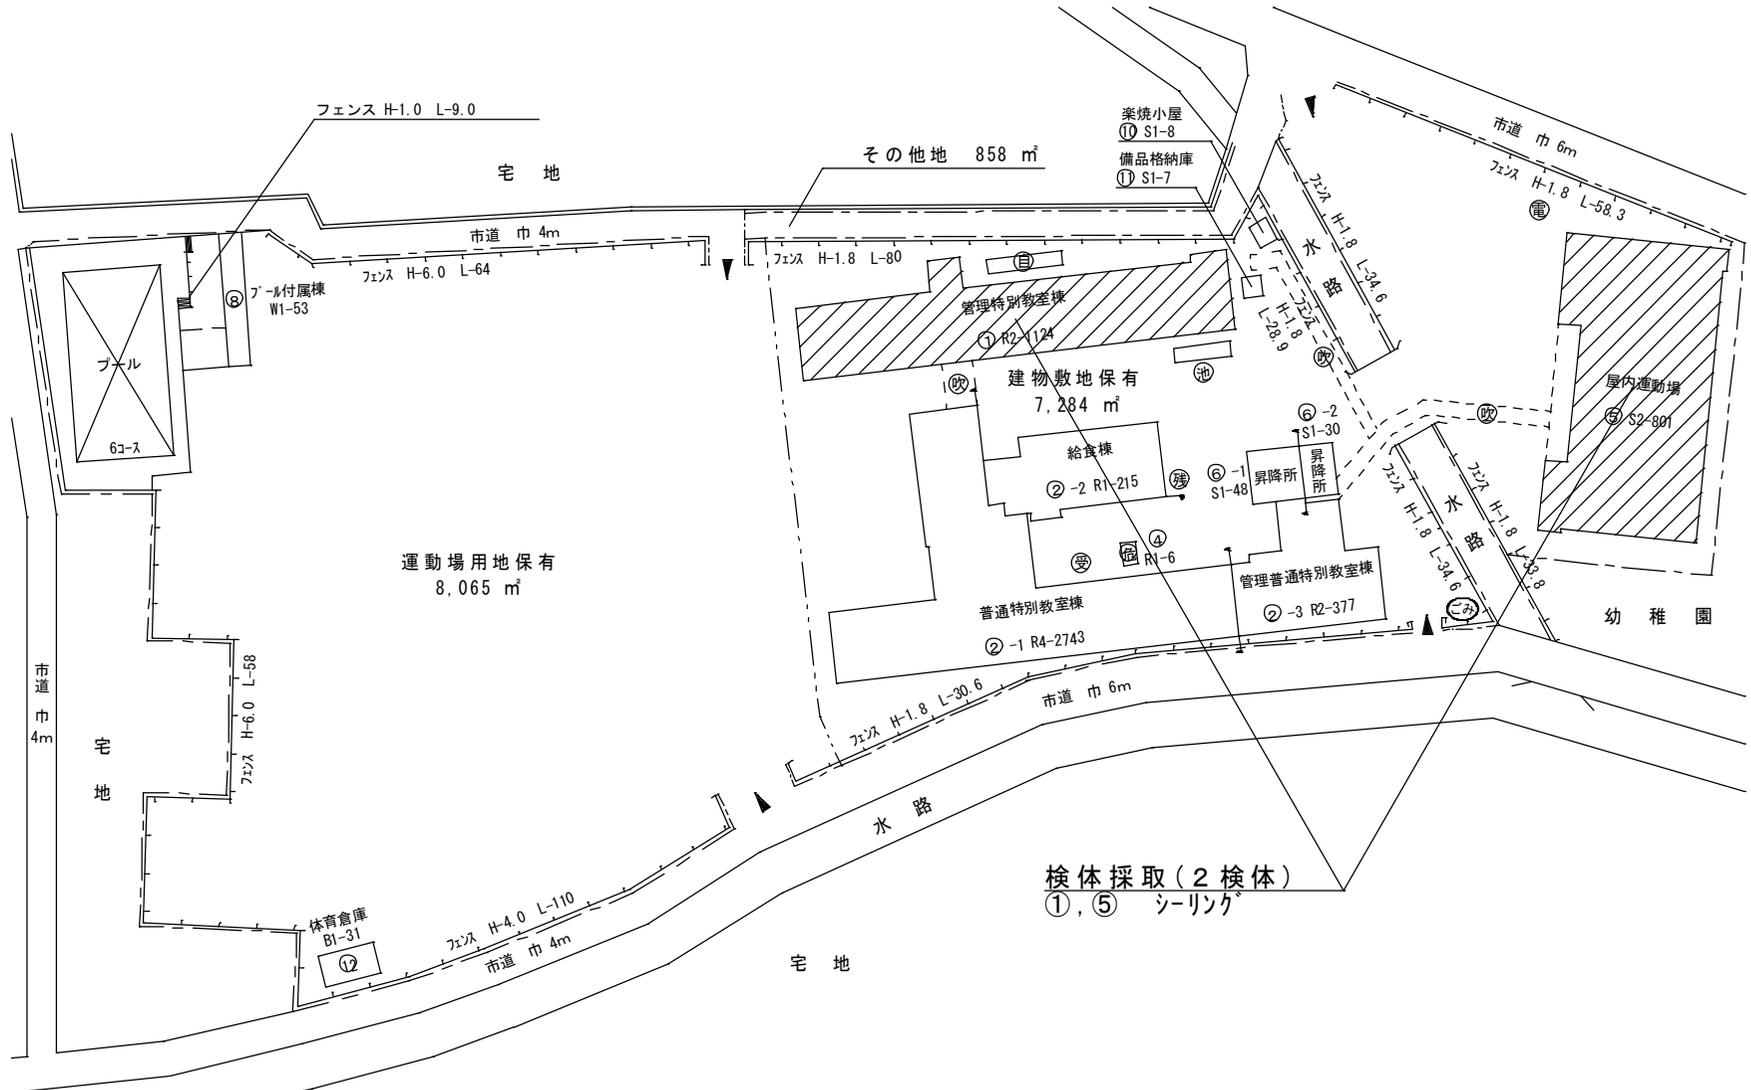

(令和7年度)

施設の配置図

縮尺

1/1000

10 20 30 40 m

学校名

しんがい

新涯小学校

調査番号

(都道府県) 34

(市町村) 207

(学校) 696

整理番号

501

凡例

建物

- 未 未とりこわし建物
- 危 危険建物
- 借 借用建物
- 一時 一時使用建物
- 屋外 屋外教育環境整備事業によるもの


建物以外の工作物

- 自 自転車置場
- 倉 倉庫
- 吹 吹き抜けの渡廊下
- 受 受水槽
- 浄 浄化槽
- 危倉 危険物倉庫
- 焼 焼却炉
- 電 受電設備
- 残 残菜庫
- 飼 飼育小屋
- 園 園芸倉庫
- 他 校庭開放施設
- 簡 簡易な小規模構造物

方位 NORTH



(北に矢印を付す)

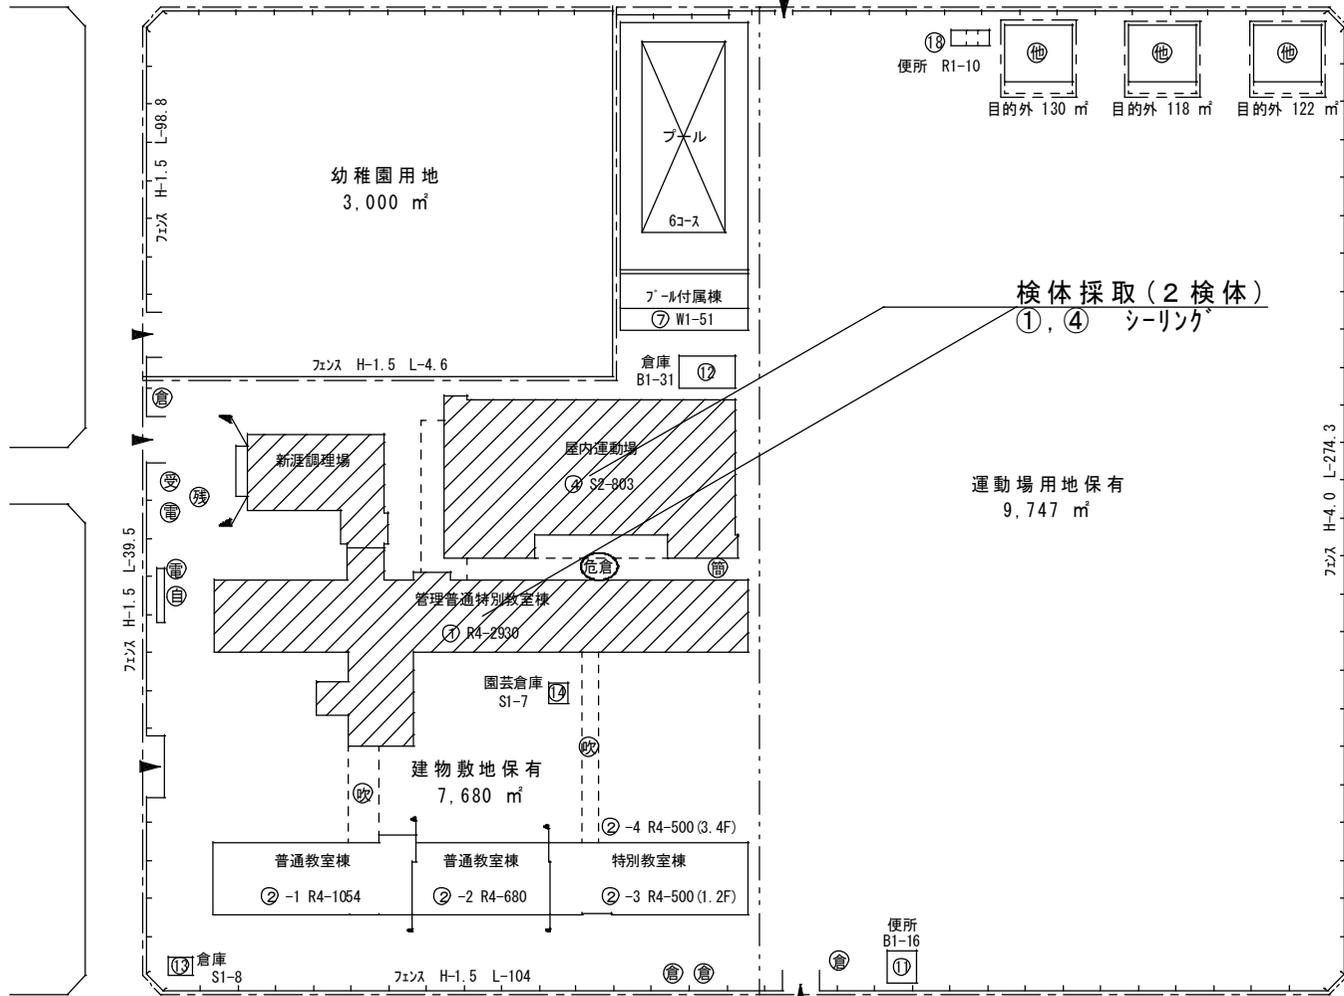

(令和7年度)

施設の配置図	縮尺	1/1200		学校名 かわぐちひがし <b>川口東小学校</b>	調査番号 (都道府県) (市町村) (学 校) <b>3 4 2 0 7 7 0 0</b>	整理番号 <b>458</b>

凡 例  
建 物


- 未 未とりこわし建物
- 危 危険建物
- 借 借用建物
- 一時 一時使用建物
- 屋外 屋外教育環境整備事業によるもの

建物以外の工作物

- 自 自転車置場
- 倉 倉庫
- 吹 吹き抜けの渡廊下
- 受 受水槽
- 浄 浄化槽
- 危倉 危険物倉庫
- 焼 焼却炉
- 電 受電設備
- 残 残菜庫
- 飼 飼育小屋
- 園 園芸倉庫
- 他 校庭開放施設
- 簡 簡易な小規模構造物



(北に矢印を付す)

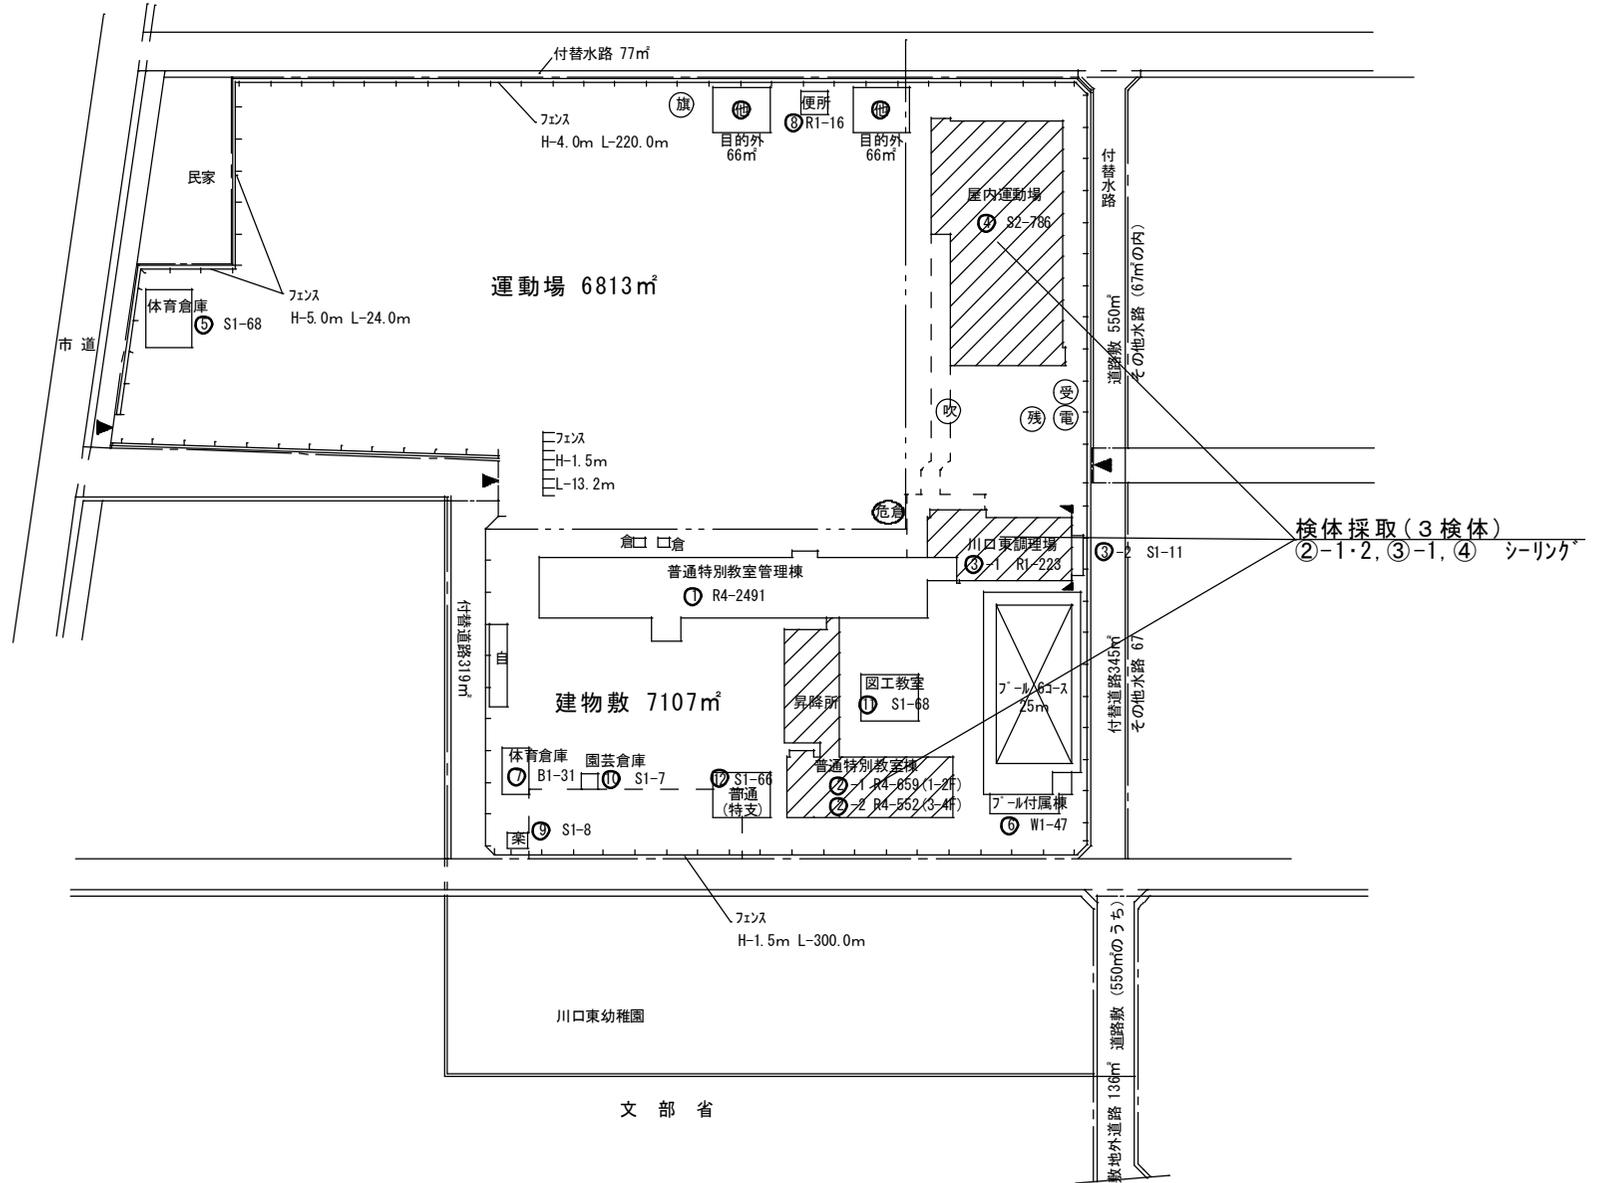

(令和7年度)

施設の配置図	縮尺	1/1200	m	学校名	とも 鞆の浦学園 (前期課程)	調査番号	(都道府県)	(市町村)	(学 校)	整理番号
						34	207	D200	1299	


凡 例

建 物

- 未 未とりこわし建物
- 危 危険建物
- 借 借用建物
- 一時 一時使用建物
- 屋外 屋外教育環境整備事業によるもの

建物以外の工作物

- 自 自転車置場
- 倉 倉庫
- 吹 吹き抜けの渡廊下
- 受 受水槽
- 浄 浄化槽
- 危倉 危険物倉庫
- 焼 焼却炉
- 電 受電設備
- 残 残菜庫
- 飼 飼育小屋
- 園 園芸倉庫
- 他 校庭開放施設
- 簡 簡易な小規模構造物

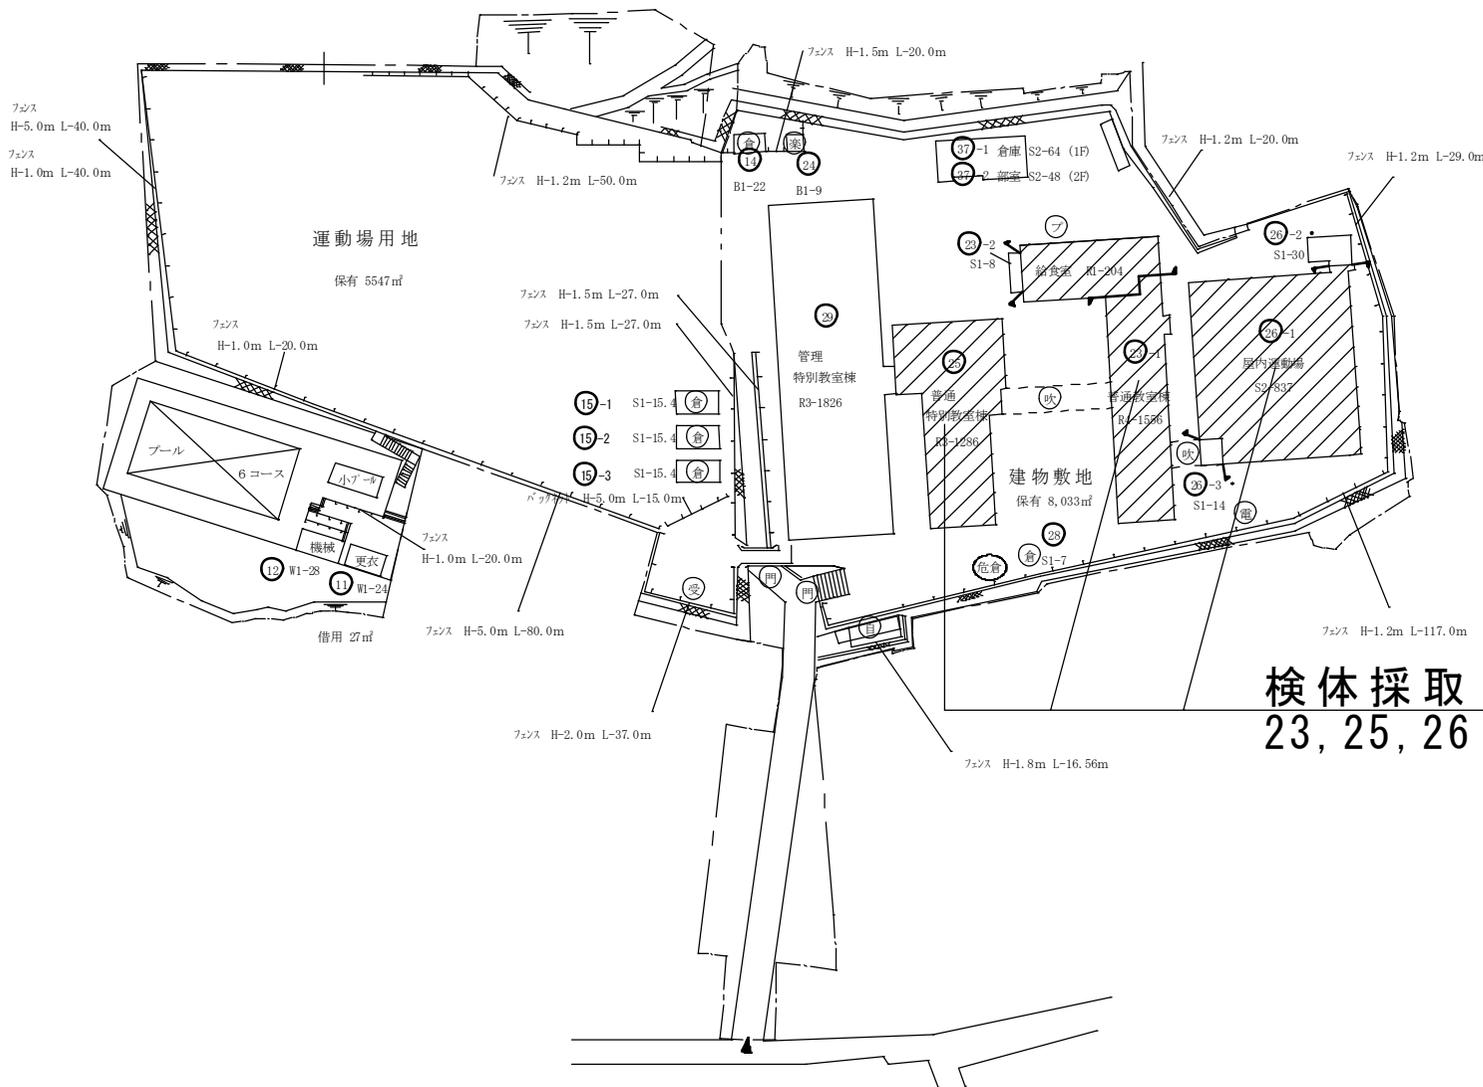

検体採取 (3 検体)  
23, 25, 26 シーリング

