


福山駅前広場整備の先行整備案（たたき台）の修正

2026年（令和8年）1月28日

福山市 企画財政局 福山駅周辺再生推進部 福山駅周辺再生推進課


- ・本先行整備案（たたき台）は道路構造令などに基づいて作成しています。
- ・今後の議論や関係機関との協議、施工する際の現場状況などによって、計画内容が変更となる可能性があります。

先行整備案（たたき台）① 平面図 修正案

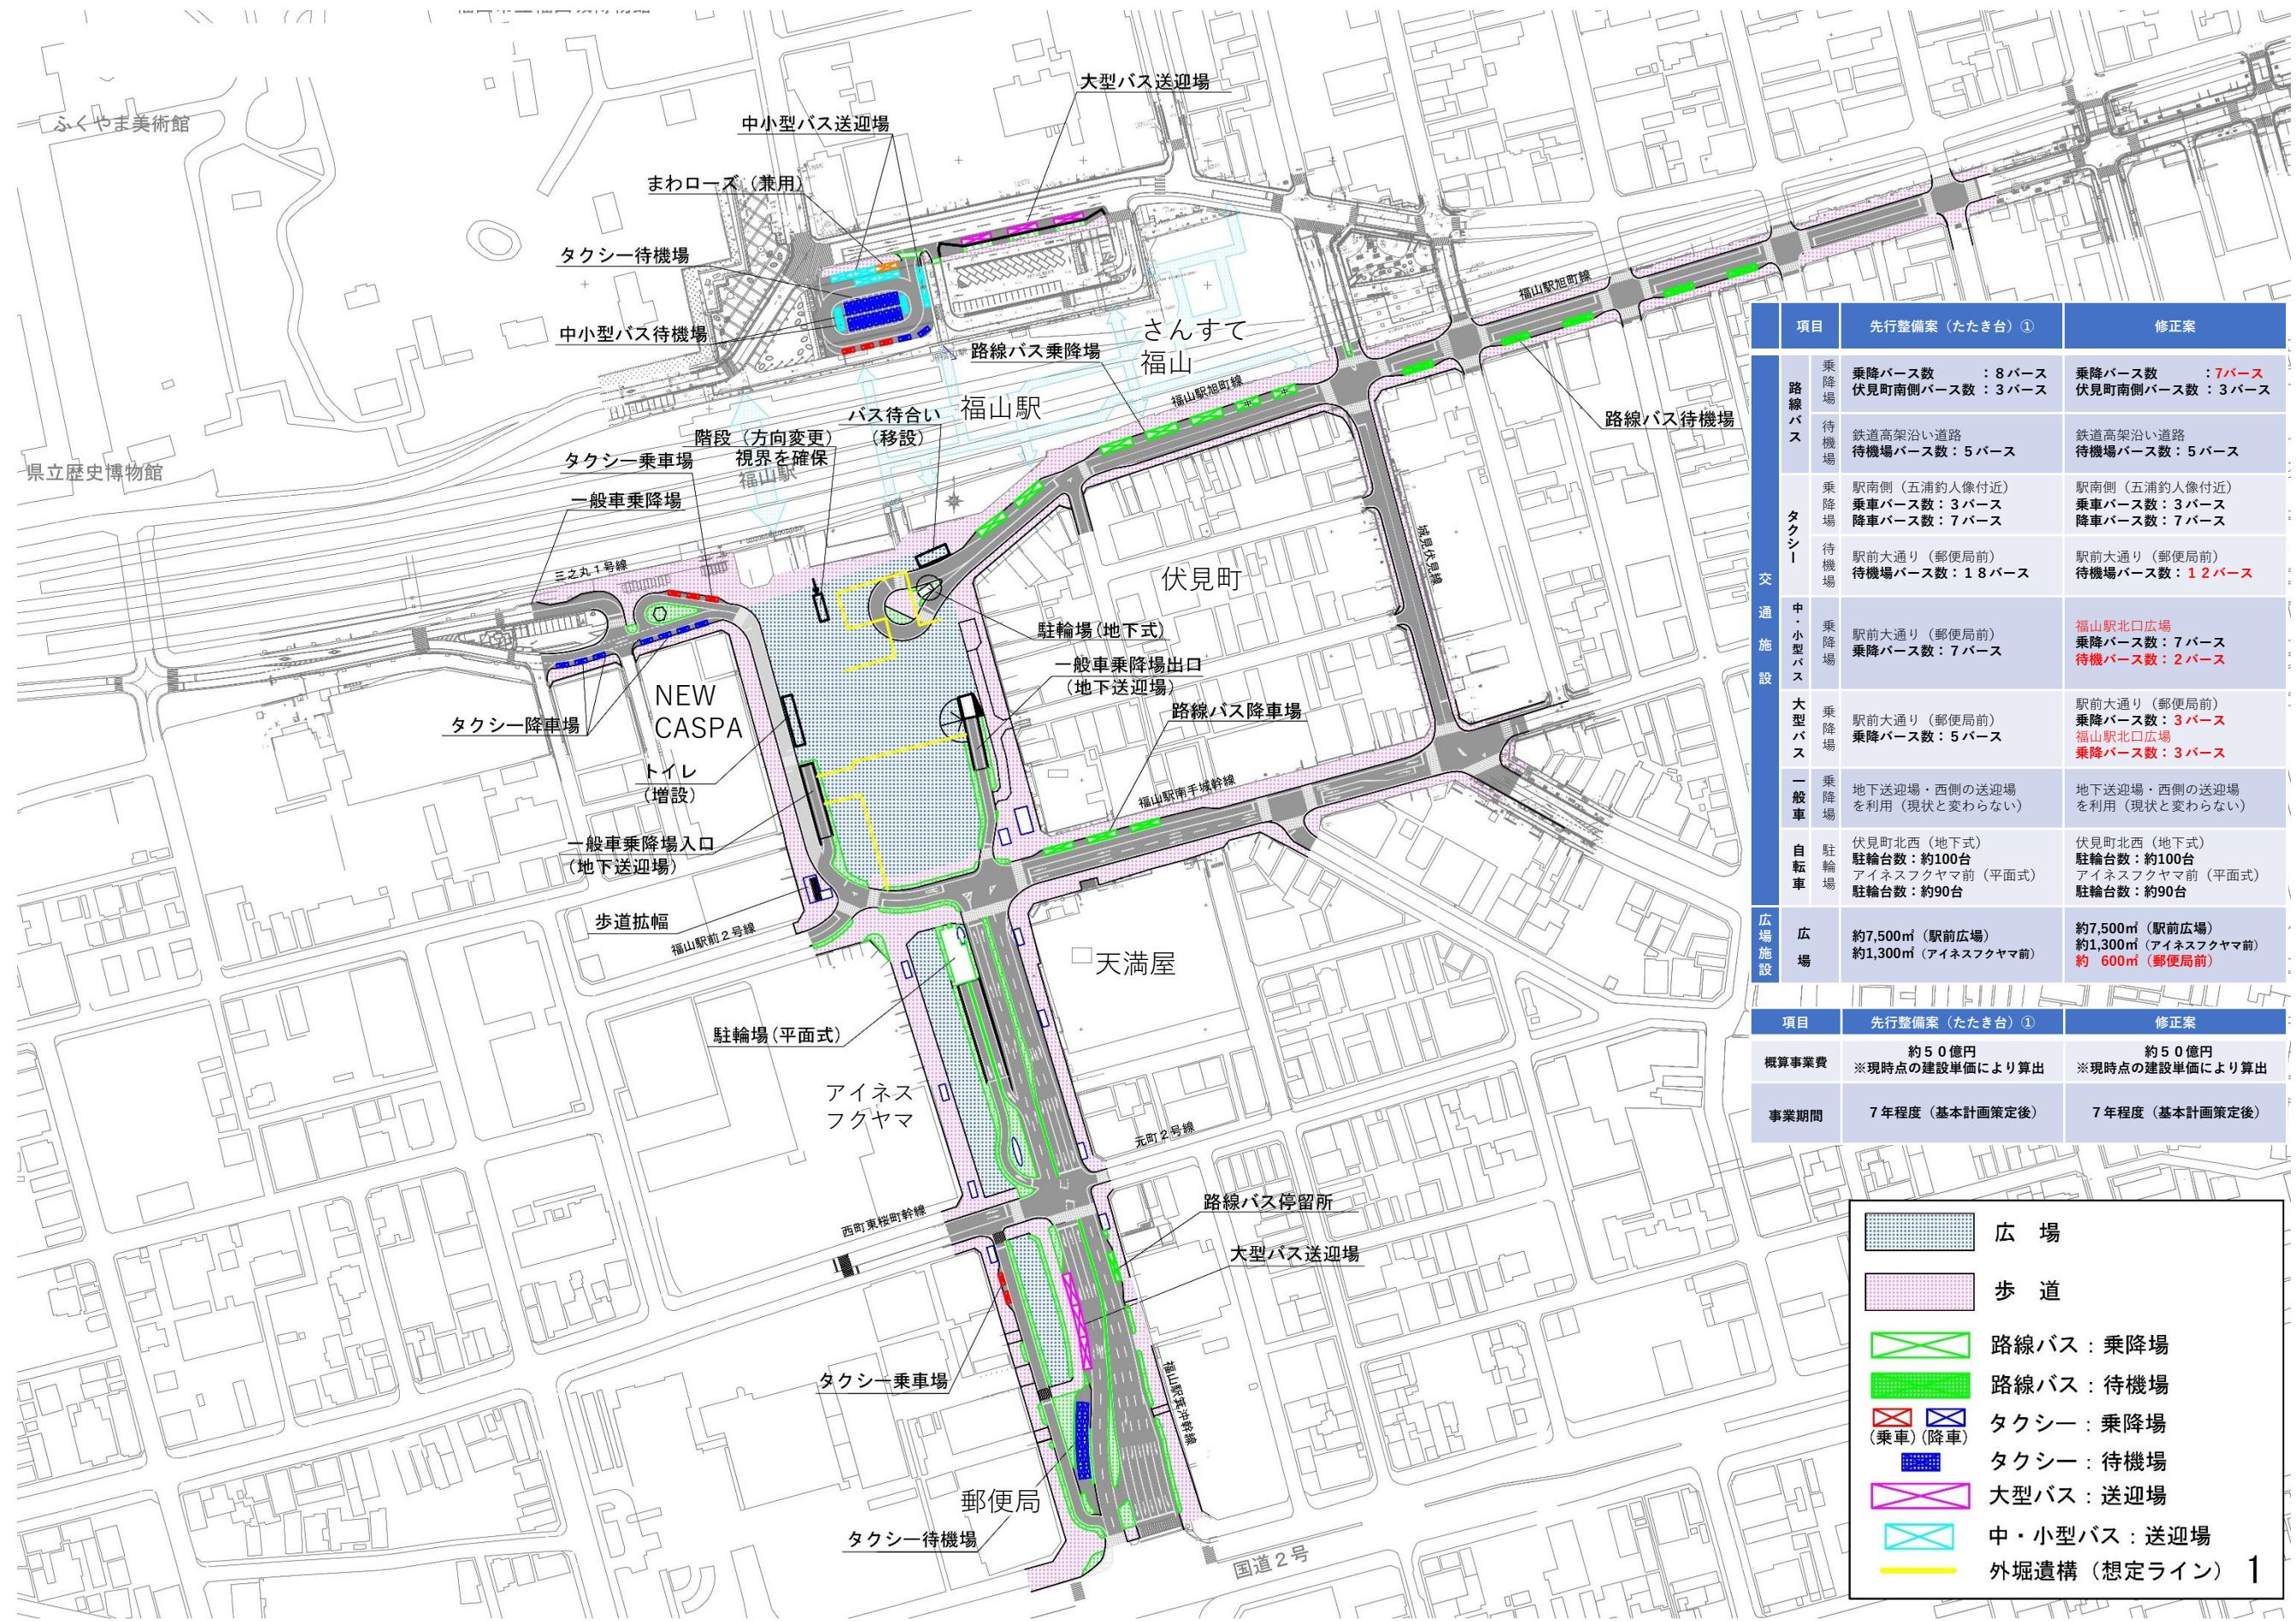


| | 項目 | 先行整備案（たたき台）① | 修正案 |
|------|--------|--|--|
| 交通施設 | 路線バス | <p>乗降場</p> <p>乗降バース数：8バース 伏見町南側バース数：3バース</p> <p>待機場</p> <p>鉄道高架沿い道路 待機場バース数：5バース</p> | <p>乗降バース数：7バース 伏見町南側バース数：3バース</p> <p>鉄道高架沿い道路 待機場バース数：5バース</p> |
| | タクシー | <p>乗降場</p> <p>駅南側（五浦釣人像付近） 乗車バース数：3バース 降車バース数：7バース</p> <p>待機場</p> <p>駅前大通り（郵便局前） 待機場バース数：18バース</p> | <p>駅南側（五浦釣人像付近） 乗車バース数：3バース 降車バース数：7バース</p> <p>駅前大通り（郵便局前） 待機場バース数：12バース</p> |
| | 中・小型バス | <p>乗降場</p> <p>駅前大通り（郵便局前） 乗降バース数：7バース</p> | <p>福山駅北口広場 乗降バース数：7バース 待機バース数：2バース</p> |
| | 大型バス | <p>乗降場</p> <p>駅前大通り（郵便局前） 乗降バース数：5バース</p> | <p>駅前大通り（郵便局前） 乗降バース数：3バース 福山駅北口広場 乗降バース数：3バース</p> |
| | 一般車 | <p>乗降場</p> <p>地下送迎場・西側の送迎場を利用（現状と変わらない）</p> | <p>地下送迎場・西側の送迎場を利用（現状と変わらない）</p> |
| | 自転車 | <p>駐輪場</p> <p>伏見町北西（地下式） 駐輪台数：約100台 アイネスフクヤマ前（平面式） 駐輪台数：約90台</p> | <p>伏見町北西（地下式） 駐輪台数：約100台 アイネスフクヤマ前（平面式） 駐輪台数：約90台</p> |
| 広場施設 | 広場 | <p>約7,500m²（駅前広場） 約1,300m²（アイネスフクヤマ前）</p> | <p>約7,500m²（駅前広場） 約1,300m²（アイネスフクヤマ前） 約600m²（郵便局前）</p> |

| 項目 | 先行整備案（たたき台）① | 修正案 |
|-------|---------------------------|---------------------------|
| 概算事業費 | 約 50 億円 ※現時点の建設単価により算出 | 約 50 億円 ※現時点の建設単価により算出 |
| 事業期間 | 7 年程度（基本計画策定後） | 7 年程度（基本計画策定後） |

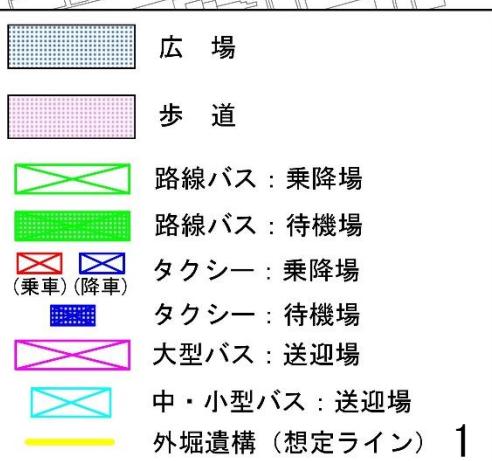

先行整備案（たたき台）②-A 平面図 修正案

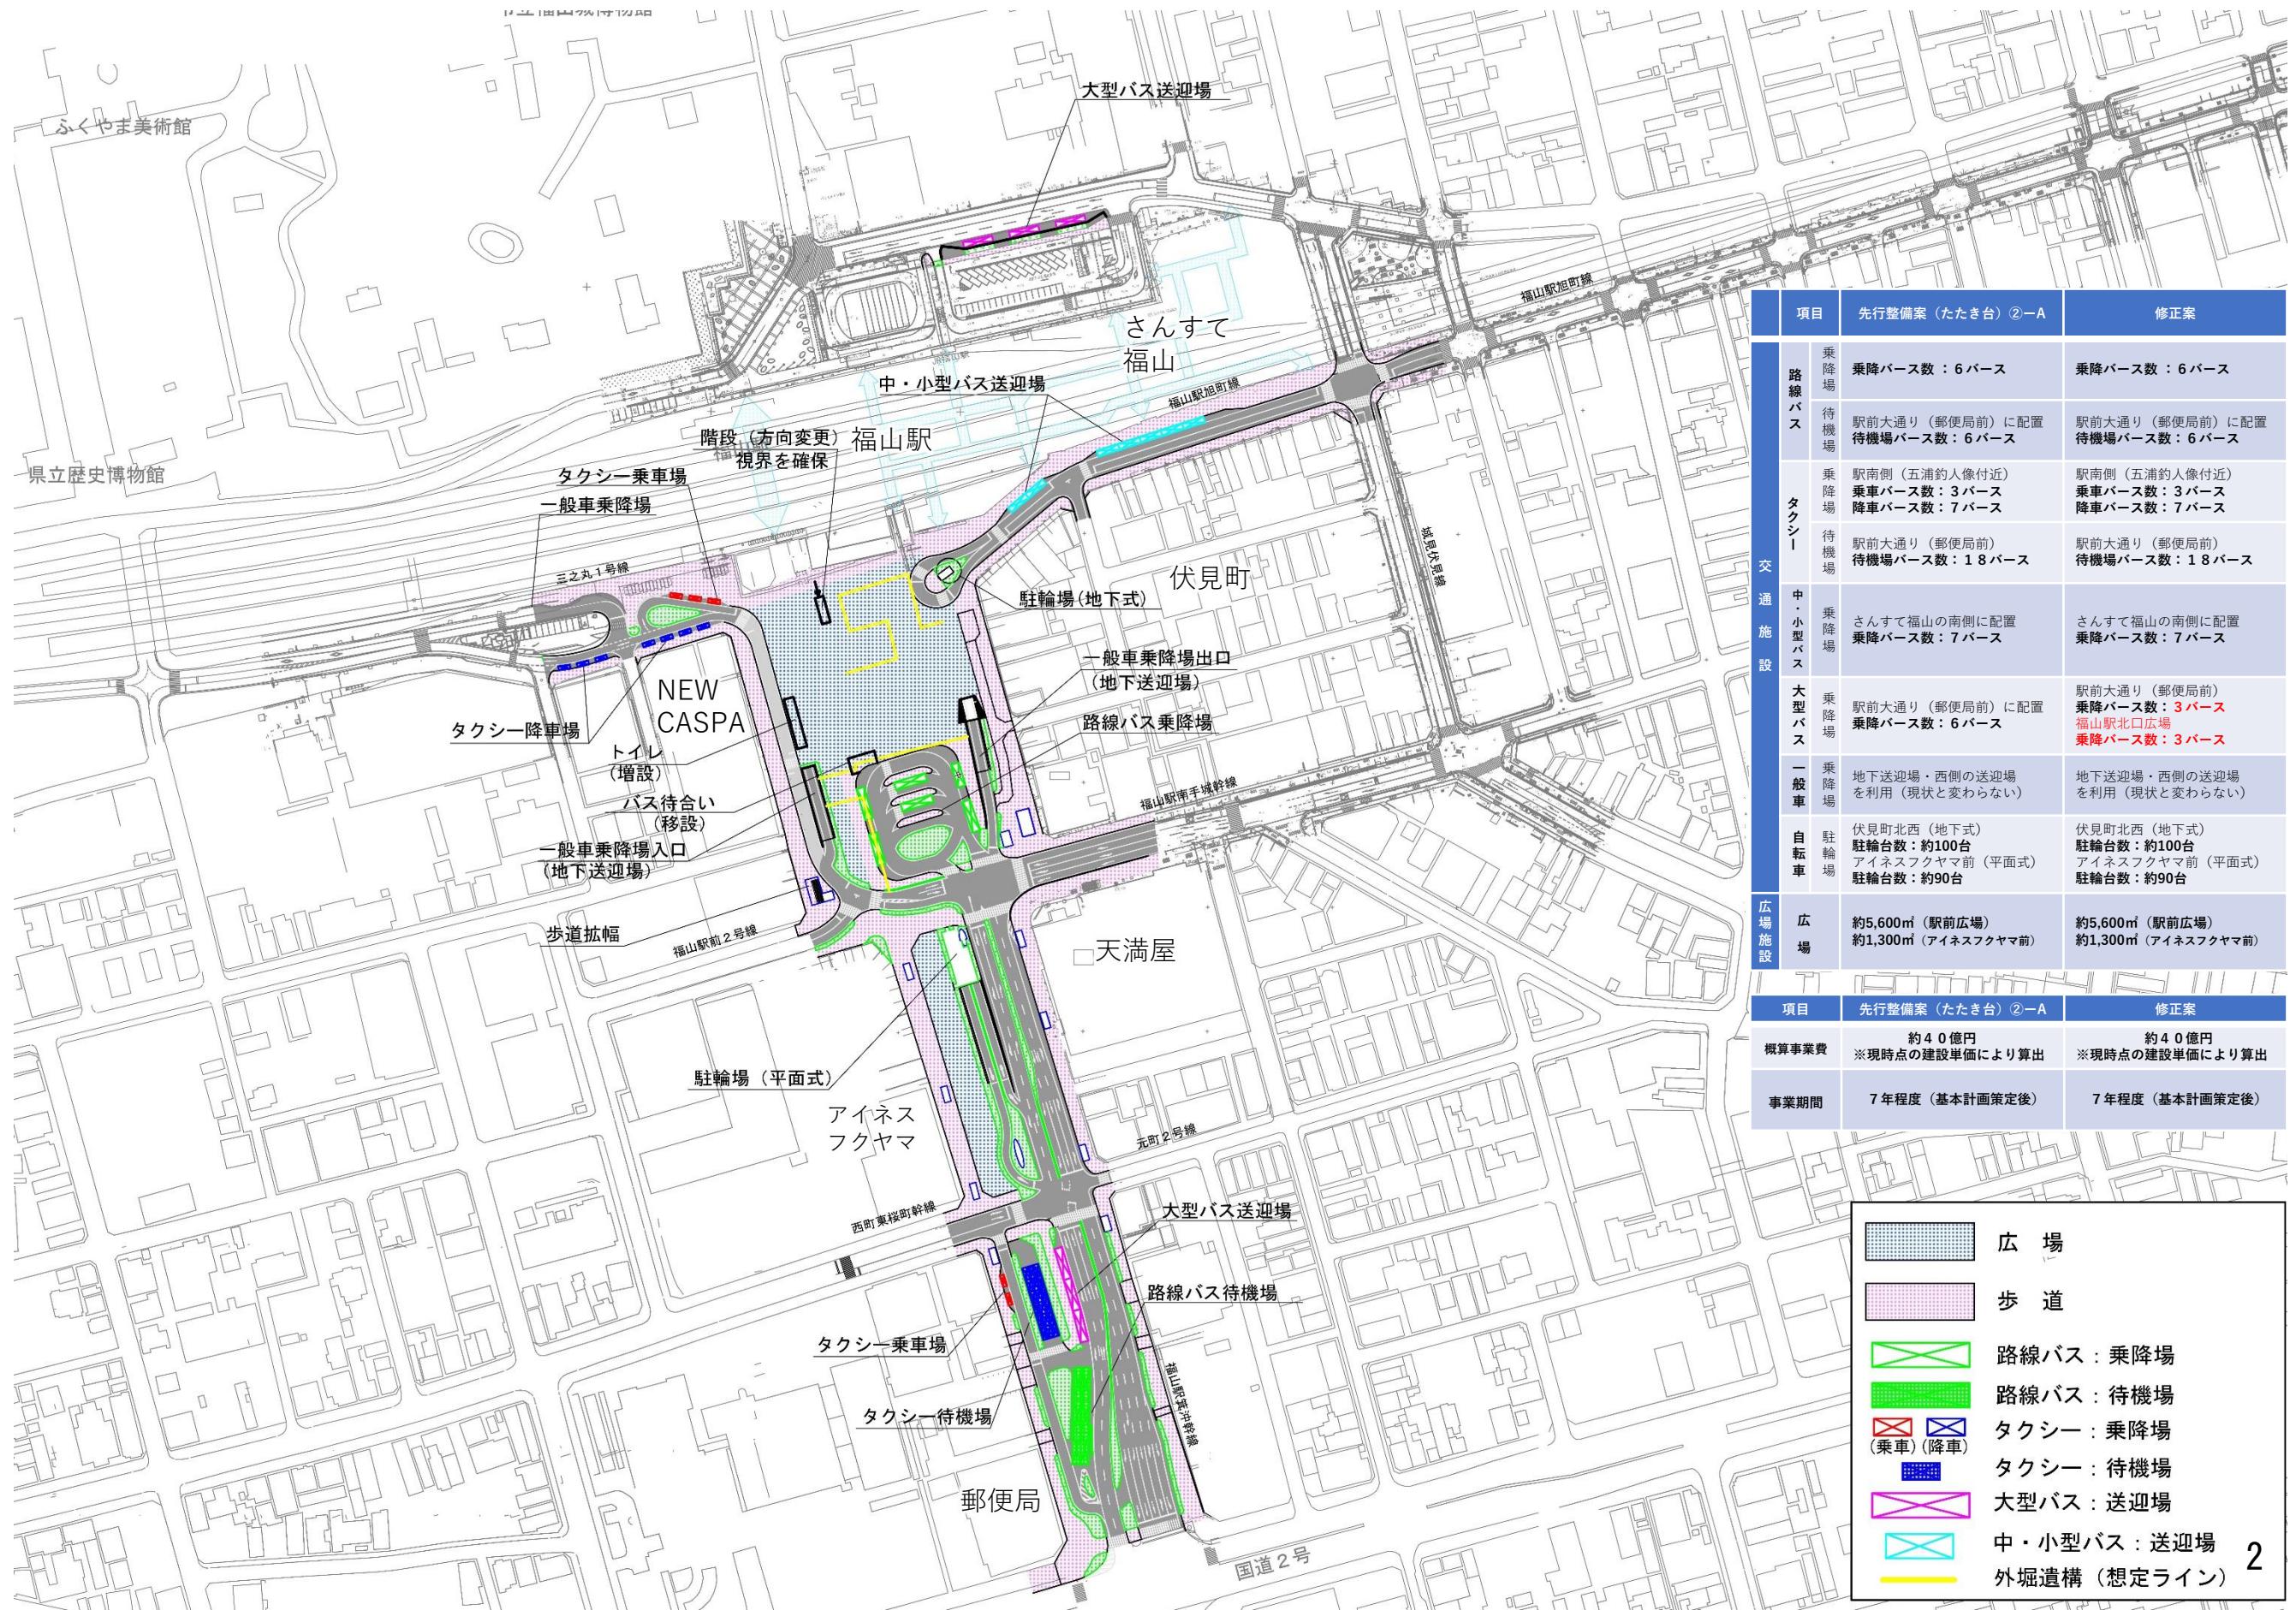

| 項目 | | 先行整備案（たたき台）②-A | 修正案 |
|------|--------|---|---|
| 交通施設 | 路線バス | 乗降バース数：6バース | 乗降バース数：6バース |
| | 待機場 | 駅前大通り（郵便局前）に配置 待機場バース数：6バース | 駅前大通り（郵便局前）に配置 待機場バース数：6バース |
| | タクシー | 駅南側（五浦釣人像付近） 乗車バース数：3バース 降車バース数：7バース | 駅南側（五浦釣人像付近） 乗車バース数：3バース 降車バース数：7バース |
| | 待機場 | 駅前大通り（郵便局前） 待機場バース数：18バース | 駅前大通り（郵便局前） 待機場バース数：18バース |
| | 中・小型バス | さんすて福山の南側に配置 乗降バース数：7バース | さんすて福山の南側に配置 乗降バース数：7バース |
| | 大型バス | 駅前大通り（郵便局前）に配置 乗降バース数：6バース | 駅前大通り（郵便局前） 乗降バース数：3バース 福山駅北口広場 乗降バース数：3バース |
| 広場 | 一般車 | 地下送迎場・西側の送迎場 を利用（現状と変わらない） | 地下送迎場・西側の送迎場 を利用（現状と変わらない） |
| | 自転車 | 伏見町北西（地下式） 駐輪台数：約100台 アイネスクフヤマ前（平面式） 駐輪台数：約90台 | 伏見町北西（地下式） 駐輪台数：約100台 アイネスクフヤマ前（平面式） 駐輪台数：約90台 |

| 場施設 | 広場 | 約5,600m ² （駅前広場） 約1,300m ² （アイネスフクヤマ前） | 約5,600m ² （駅前広場） 約1,300m ² （アイネスフクヤマ前） |
|-------|-------------------------|---|---|
| 項目 | 先行整備案（たき台）②-A | | 修正案 |
| 概算事業費 | 約40億円 ※現時点の建設単価により算出 | | 約40億円 ※現時点の建設単価により算出 |
| 事業期間 | 7年程度（基本計画策定後） | | 7年程度（基本計画策定後） |



先行整備案（たたき台）②-B 平面図 修正案

