

2025年度

明王台25号線・ゼロ市債

福山市 明王台三丁目 地内

道路修繕工事 実施設計書

工 事 概 要	当初設計	
	工事延長 L=19.0m 防草シート設置工 A=160m ²	

特記仕様書

第1章 総則

第1節 適用

- ・本特記仕様書は、道路修繕工事（明王台25号線・ゼロ市債）に適用する。
- ・本特記仕様書に記載のない事項については、次によるものとする。
- ・令和7年8月 広島県 土木工事共通仕様書、「設計図書（別冊図面、仕様書）」、「福山市建設工事執行規則」、「福山市工事検査技術基準」
- ・その他関連規格類
- ・小黑板情報電子化を実施しない工事写真について、監督員の承諾を得る必要はないものとする。

第2節 工程表の提出について

- ・契約締結後14日以内に設計図書に基づいて、工程表を作成し、発注者に提出すること。工期の変更契約についても同様とする。

第3節 地元への周知

- ・受注者は、監督員と協議し、地先住民、町内会長、土木常設員に工事着手及び工事完了の報告を行うこと。また、工事着手に先立ち地先住民及び貸借人には具体的な施工内容、方法、時期等の説明を行い、承諾を得ること。
- ・受注者は、工事着手の際に、あらかじめ沿線地権者に施工内容等についての説明を行い、承諾を得ること。

第4節 工事に着手すべき期日について

- ・受注者は、工事開始日以降30日以内に工事着手しなければならない。

第5節 法定外労災保険の付保について

- ・本工事は、法定外の労災保険契約の保険料を見込んでいる。

第2章 施工条件

第1節 検査期間

- ・本工事は、工事検査期間として、14日間を見込んでいる。

第2節 建設発生土（搬出）（建設発生土リサイクルプラント、建設発生土受入地又は建設発生土受入地（一時たい積））

- ・当該工事により発生する建設発生土は、公の関与する埋立地、建設発生土処分先一覧表に掲載されている建設発生土リサイクルプラント、建設発生土受入地又は建設発生土受入地（一時たい積）のいずれかに搬出するものとする。また、搬出先として、運搬費と受入費（平日の受入費用）の合計が最も経済的になる建設発生土リサイクルプラント、建設発生土受入地又は建設発生土受入地（一時たい積）を見込んでいる。したがって、正当な理由がある場合を除き残土処分に要する費用（単価）は変更しない。なお、工事発注後に明らかになったやむを得ない事情により、建設発生土処分先一覧表に掲載されている建設発生土リサイクルプラント、建設発生土受入地又は建設発生土受入地（一時たい積）への搬出が困難となった場合は、監督員と受注者が協議するものとする。
- ・搬出先においては、処分状況が確認できるよう、写真撮影を行うとともに、数量等が確認できるように計量伝票等を監督員に提出すること。
- ・実施伝票は原本を提出すること。

第3章 その他

第1節 その他項目

- ・本特記仕様書及び設計図書に明示していない事項または、その内容に疑義が生じた場合は、監督員の指示を受けること。

第2節 福山市週休2日適用工事について

本工事は、福山市週休2日適用工事の実施について対象外とします。

第3節 ゼロ市債を活用しての工事における支払いについて

1. 本工事における請負代金の支払いについて

- ・本工事において、各会計年度における請負代金の支払い限度額は次のとおりとする。

2025年度（令和7年度） 金0 円

2026年度（令和8年度） 全額

前金払について、請負代金額の10分の4の金額を2026年度（令和8年度）に全額を支払うものとする。

発注者は、予算上の都合その他の必要があるときは、上記の支払い限度額を変更することができる。

- ・部分払いを請求できる回数は次のとおりとする。

2025年度（令和7年度） 0 回

2026年度（令和8年度） 福山市契約規則第15条で定めた回数

総括情報表

変更回数 適用単価地区 単価適用日 諸経費体系	0 70 福山市 00-08.01.01(0) 1 公共(一般)	凡例 Co … コンクリート As … アスファルト DT … ダンプトラック BH … バックハウ CC … クローラクレーン TC … トラッククレーン RTC… ラフテレーンクレーン
	当世代 13 道路維持工事 04 一般交通影響有り(2) 00 補正なし 00 補正なし 00 補正なし 00 補正なし 00 補正なし 00 補正なし 00 通常工事 0% 00 補正無し 03 補正しない	前世代
建設技能労働者や交通誘導員等の現場労働者にかかる経費として、労務費のほか各種経費（法定福利費の事業者負担額，労務管理費，安全訓練等に要する費用等）が必要であり，本積算ではこれらを現場管理費等の一部として率計上している。		

本工事費 内訳表

費目・工種・施工名称など	数量	単位	単価	金額	備考
本工事費					X1000
道路維持					Y1G01 レベル1
	1	式			
道路土工					Y1G0102 レベル2
	1	式			
掘削工					Y1G010201 レベル3
	1	式			
掘削 【土質,施工方法,押土の有無】 【障害の有無,施工数量】					Y1G01020101 レベル4
		m3			
掘削 土砂 現場制約あり					SPK25040001 00
	8	m3			単第0 -0001 表
残土処理工					Y1G010210 レベル3
	1	式			
土砂等運搬 【土質】					Y1G01021002 レベル4
		m3			
土砂等運搬 現場制約あり 土砂(岩塊・玉石混り土含む) DID区間無し 距離4.0km以下(3.0km超)					SPK25040002 00
	8	m3			単第0 -0002 表

本工事費 内訳表

費目・工種・施工名称など	数量	単位	単価	金額	備考
残土等処分		m3			Y1G01021003レベル4
【直接工事費に含まれる処分費等】 「処分費等」の取扱いによる					#0041
残土処分費 粘性土	8	m3			F0000000006 00
法面工	1	式			Y1G0112 レベル2
防草シート工	1	式			Y1G011201 レベル3
防草シート 【工種区分,施工規模】		m2			Y1G01120105レベル4
防草シート設置工	160	m2			V0001 00 単第0 -0003 表
隙間処理工 Gr支柱部	5	箇所			V0002 00 単第0 -0004 表
除草工	1	式			Y1G0121 レベル2

本工事費 内訳表


費目・工種・施工名称など	数量	単位	単価	金額	備考
道路除草工					Y1G012101 レベル3
除草 【作業形態】	1	式			Y1G01210102レベル4
除草_道路除草 肩掛け式 飛び石防護無し		m2			SPK25040356 00
集草	160	m2			単第0 -0005 表
集草_道路除草		m2			Y1G01210103レベル4
積込運搬	160	m2			SPK25040357 00
積込運搬_道路除草 ダンプトラック(オンロード・DE・2t積級) ダンプトラック運搬14.5km以下(11.5km超)	160	m2			単第0 -0006 表
除草処分		m2			Y1G01210104レベル4
【直接工事費に含まれる処分費等】 「処分費等」の取扱いによる					#0041

本工事費 内訳表

費目・工種・施工名称など	数量	単位	単価	金額	備考
草処分費					F0000000008 00
	1	式			
** 直接工事費 ** #0020計=支給品等(材料),無償貸付					
共通仮設費率分					Z0019
計算情報..... 対象額..... 率.....					
** 共通仮設費計 **					
** 純工事費 **					
現場管理費 計算情報..... 対象額..... 率.....					
** 工事原価 **					
一般管理費率分 計算情報..... 対象額..... 率.....					前払補正率...

本工事費 内訳表

費目・工種・施工名称など	数量	単位	単価	金額	備考
一般管理費計					
工事価格					
消費税相当額 計算情報..... 対象額..... 率.....					
工事費計					

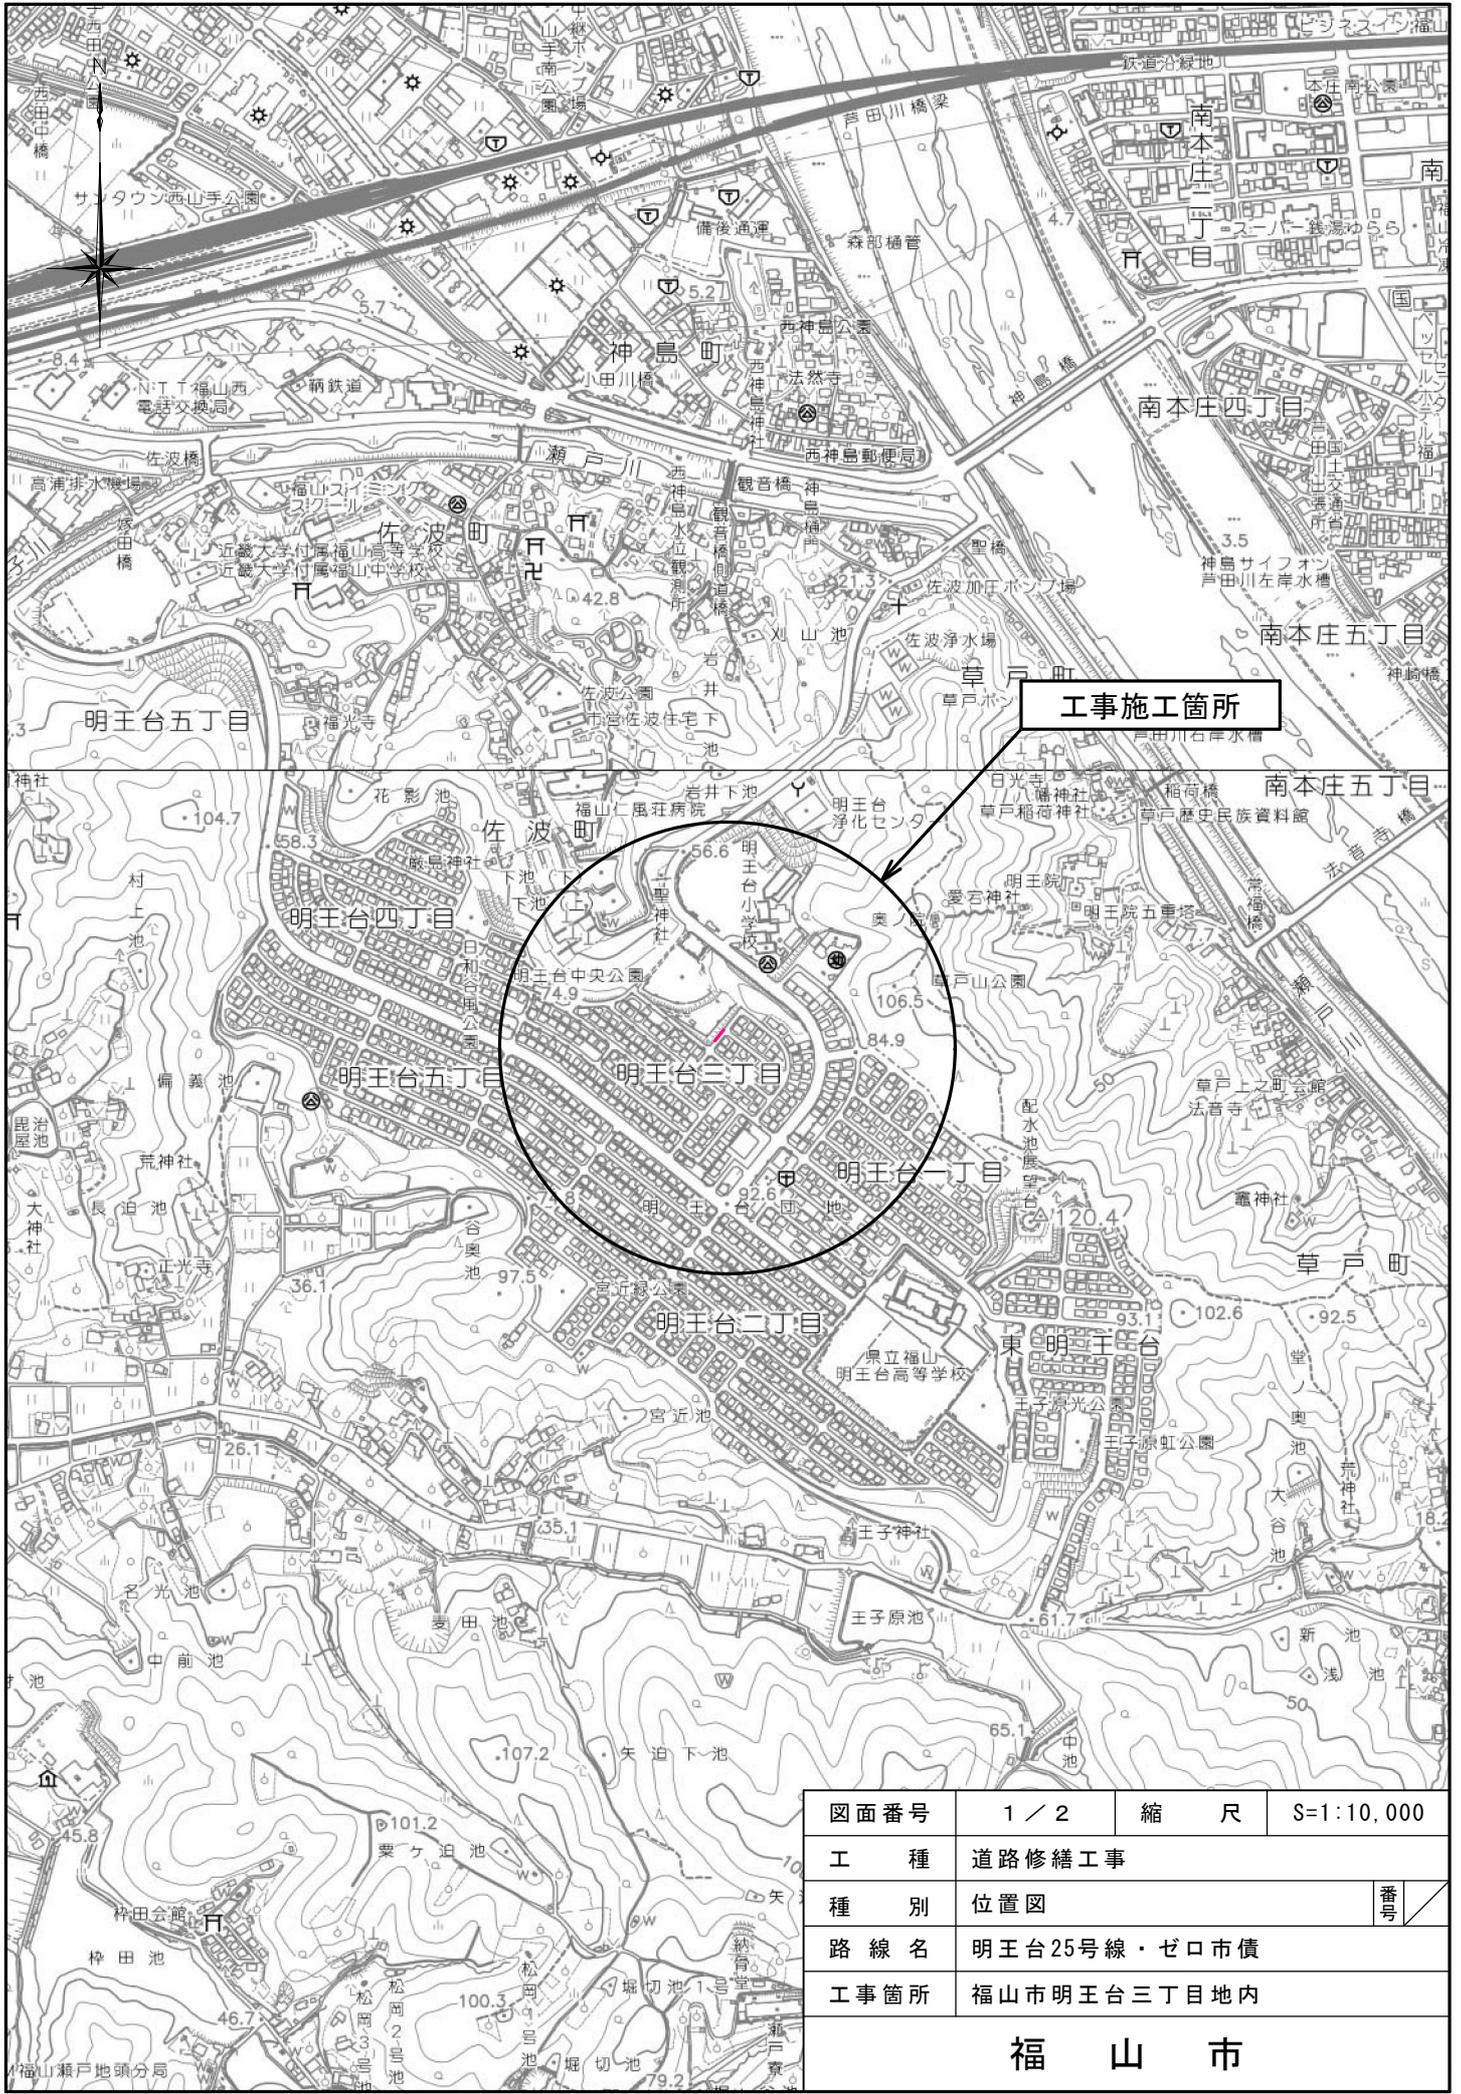

工事施工箇所

図面番号	1 / 2	縮 尺	S=1:10,000
工 種	道路修繕工事		
種 別	位置図		番号
路線名	明王台25号線・ゼロ市債		
工事箇所	福山市明王台三丁目地内		
福 山 市			


平面図

S=1:1000




展開図

S=1:200

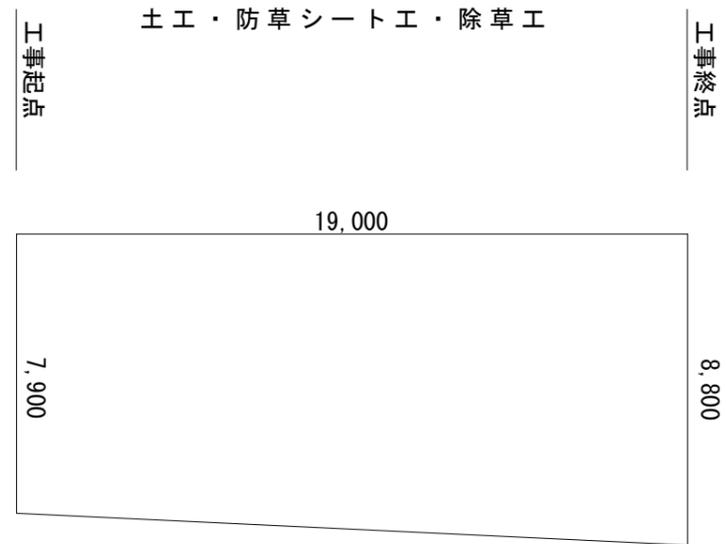

標準横断面図

S=1:100

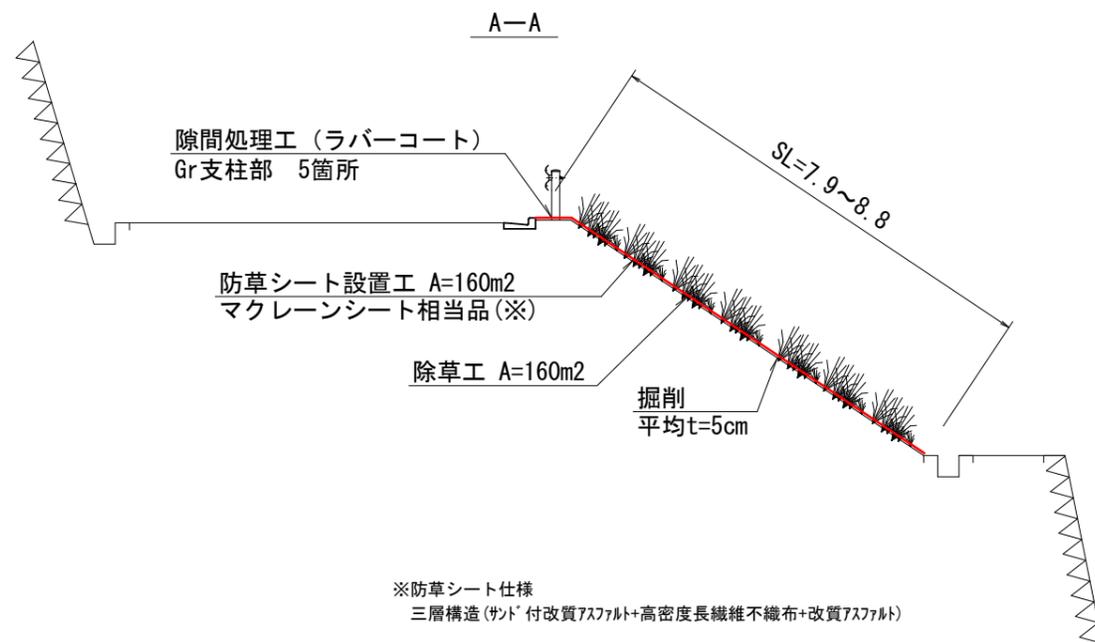

※防草シート仕様
三層構造(サト付改質アスファルト+高密度長繊維不織布+改質アスファルト)

数量表

$$\frac{(7.9+8.8)}{2} \times 19.0 = 158.7m^2$$

図面番号	2/2	縮尺	図示
工種	道路修繕工事		
種別	各種図面	番号	1/1
路線名	明王台25号線・ゼロ市債		
工事箇所	福山市明王台三丁目地内		
福山市			

以下参考図書

施工単価表

土砂等運搬

SPK25040002

単第0 -0002 表

現場制約あり 土砂(岩塊・玉石混り土含む)

DID区間無し 距離4.0km以下(3.0km超)

1

m3 当り

機械構成比: 20.25% 労務構成比:

71.03% 材料構成比: 8.72%

市場単価構成比: 0.00%

標準単価:

3,322.60000

代表機材規格(積算地区)	構成比	単価(積算地区)	代表機材規格(東京地区)	単価(東京地区)	備考
ダンプトラック[オンロード・ディーゼル] 2t積級 (タイヤ損耗費及び補修費(良好)を含む)	20.25%		ダンプトラック[オンロード・ディーゼル] 2t積級 (タイヤ損耗費及び補修費(良好)を含む)		MTPC00016T1 MTPT00016T1
運転手(一般)	71.03%		運転手(一般)		RTPC00007 RTPT00007
軽油 パトロール給油,2~4KL積載車給油	8.72%		軽油パトロール給油		TTPC00013 TTPT00013
積算単価			積算単価		EP001
A=3 現場制約あり C=1 土砂(岩塊・玉石混り土含む) F=19 距離4.0km以下(3.0km超)			B=7 人力 D=1 DID区間無し		

施工単価表

防草シート設置工

V0001

単第0 -0003 表

頁0 -0009

100

m2 当り

名称・規格など	数量	単位	単価	金額	備考
土木一般世話役	0.1	人			
普通作業員	4.75	人			
防草シート マクレーンシート相当品 三層構造	120	m2			
保護砂 5kg/袋	0.54	袋			
L型アンカーピン 9×200mm	180	本			
両面テープ 10cm×20m/巻	6.4	巻			
プライマー 1L/缶	4	缶			
諸雑費	5	%			#09
*** 合計 ***	100	m2			
*** 単位当たり ***	1	m2			

施工単価表

除草_道路除草

SPK25040356

単第0 -0005 表

肩掛け式

飛び石防護無し

1

m2 当り

機械構成比: 0.62%

労務構成比: 99.38%

材料構成比: 0.00%

市場単価構成比: 0.00%

標準単価:

76.19100

代表機材規格(積算地区)	構成比	単価(積算地区)	代表機材規格(東京地区)	単価(東京地区)	備考
草刈機 肩掛式 カッタ径 255mm	0.61%		草刈機 肩掛式 カッタ径 255mm		MTPC00114 MTPT00114
その他(機械)			その他(機械)		EK009
特殊作業員	66.89%		特殊作業員		RTPC00001 RTPT00001
土木一般世話役	16.27%		土木一般世話役		RTPC00009 RTPT00009
普通作業員	13.33%		普通作業員		RTPC00002 RTPT00002
その他(労務)			その他(労務)		ER009
積算単価			積算単価		EP001
A=1 肩掛け式 C=1 -(全ての費用)			B=2 飛び石防護無し		

施工単価表

積込運搬_道路除草

SPK25040358

単第0 -0007 表

ダンプトラック(オンロード・DE・2t積級)

ダンプトラック運搬14.5km以下(11.5km超)

1

m2 当り

機械構成比: 5.75% 労務構成比:

92.01%

材料構成比: 2.24%

市場単価構成比: 0.00%

標準単価:

34.45100

代表機材規格(積算地区)	構成比	単価(積算地区)	代表機材規格(東京地区)	単価(東京地区)	備考
ダンプトラック[オンロード・ディーゼル] 2t積級 (タイヤ損耗費及び補修費(良好)を含む)	5.75%		ダンプトラック[オンロード・ディーゼル] 2t積級 (タイヤ損耗費及び補修費(良好)を含む)		MTPC00016T1 MTPT00016T1
普通作業員	73.75%		普通作業員		RTPC00002 RTPT00002
運転手(一般)	17.53%		運転手(一般)		RTPC00007 RTPT00007
その他(労務)			その他(労務)		ER009
軽油 パトロール給油,2~4KL積載車給油	2.24%		軽油パトロール給油		TTPC00013 TTPT00013
積算単価			積算単価		EP001
A=1 D=1 ダンプトラック(オンロード・DE・2t積級) -(全ての費用)			B=3 ダンプトラック運搬14.5km以下(11.5km超)		

