


福山市緑町公園屋内競技場「福山通運ローズアリーナ」

清掃場所図面

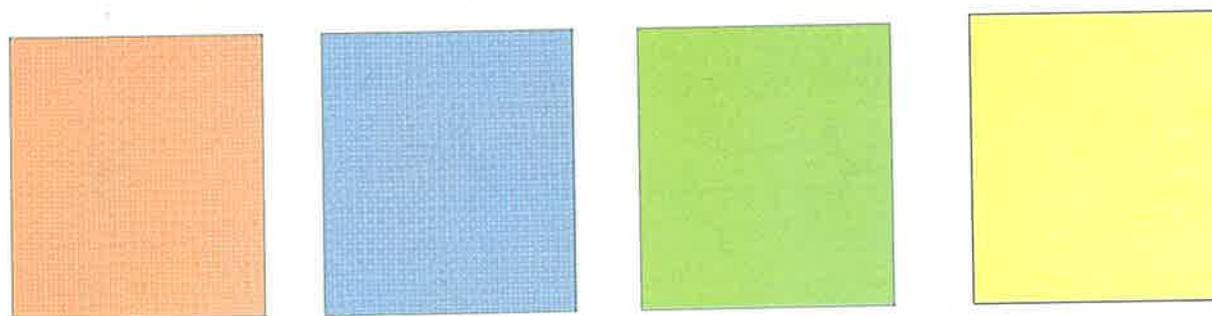



日常

週


月

年


福山通運ローズアリーナ（福山市緑町公園屋内競技場）平面図

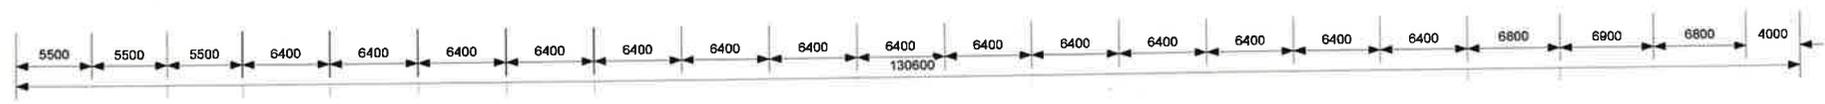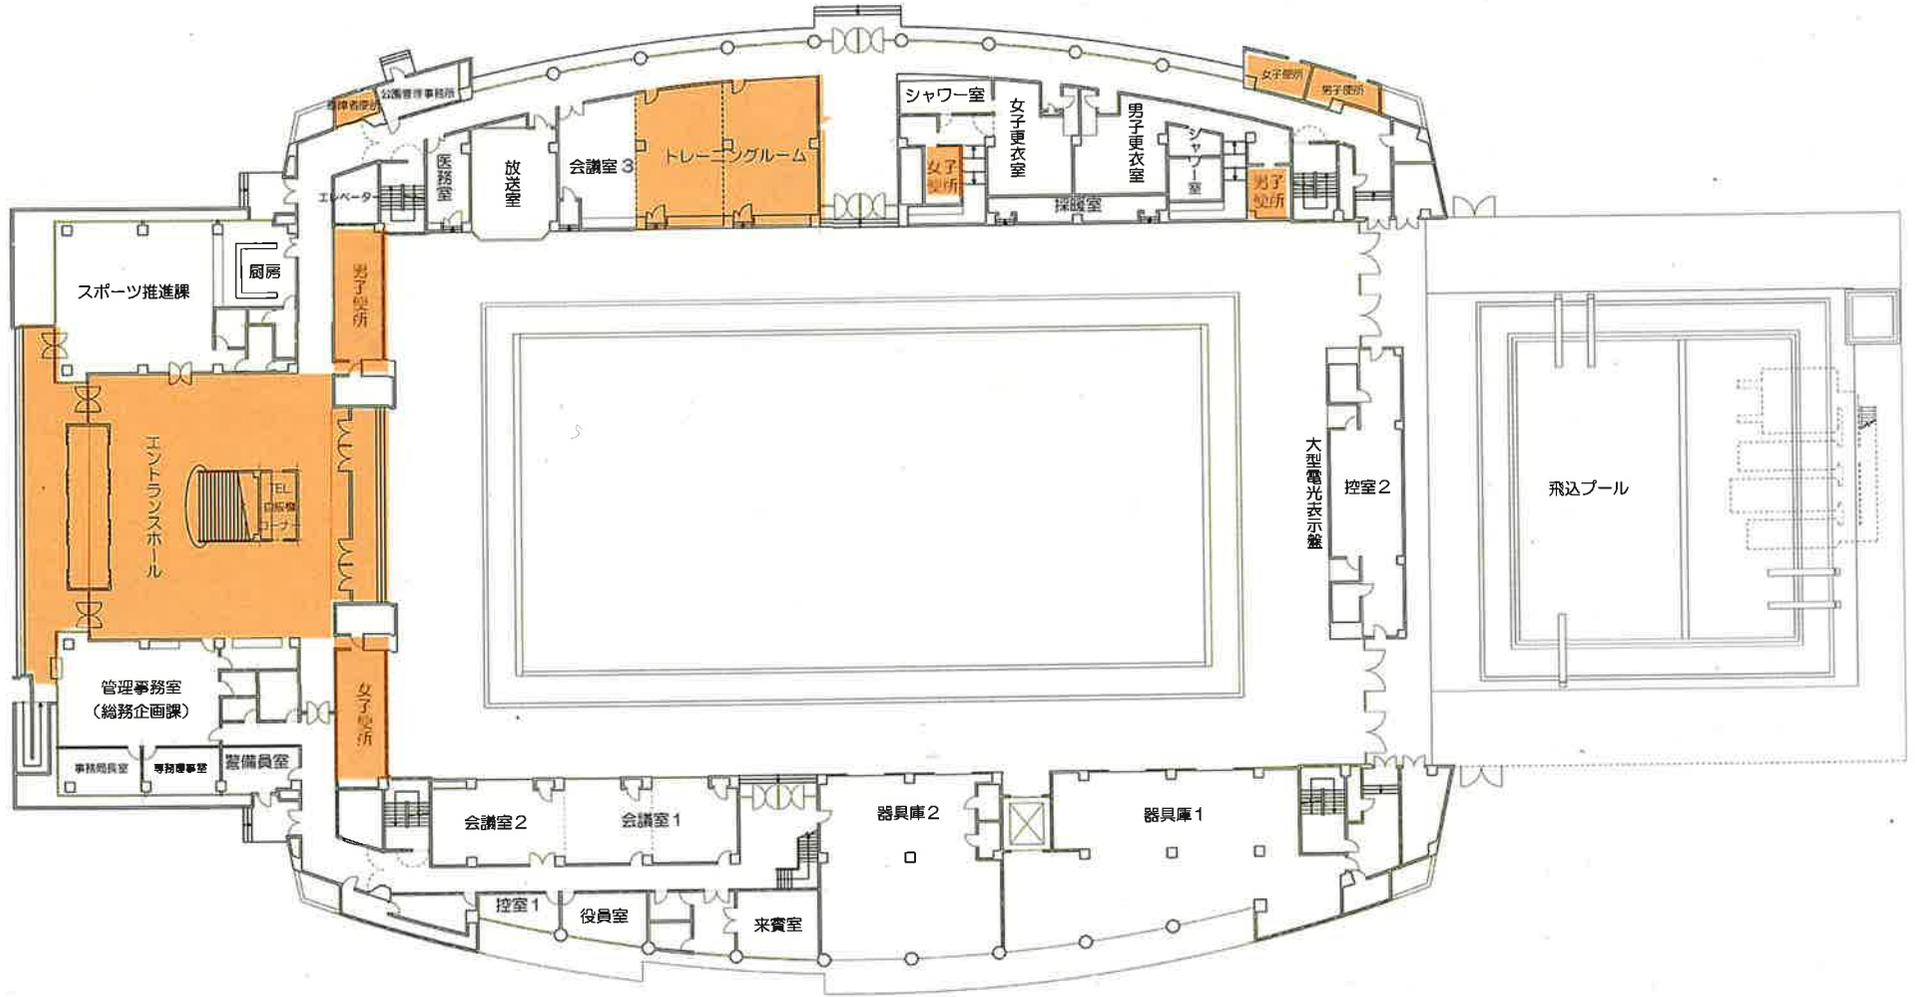


緑町公園屋内競技場（ローズアリーナ） 平面図 2F

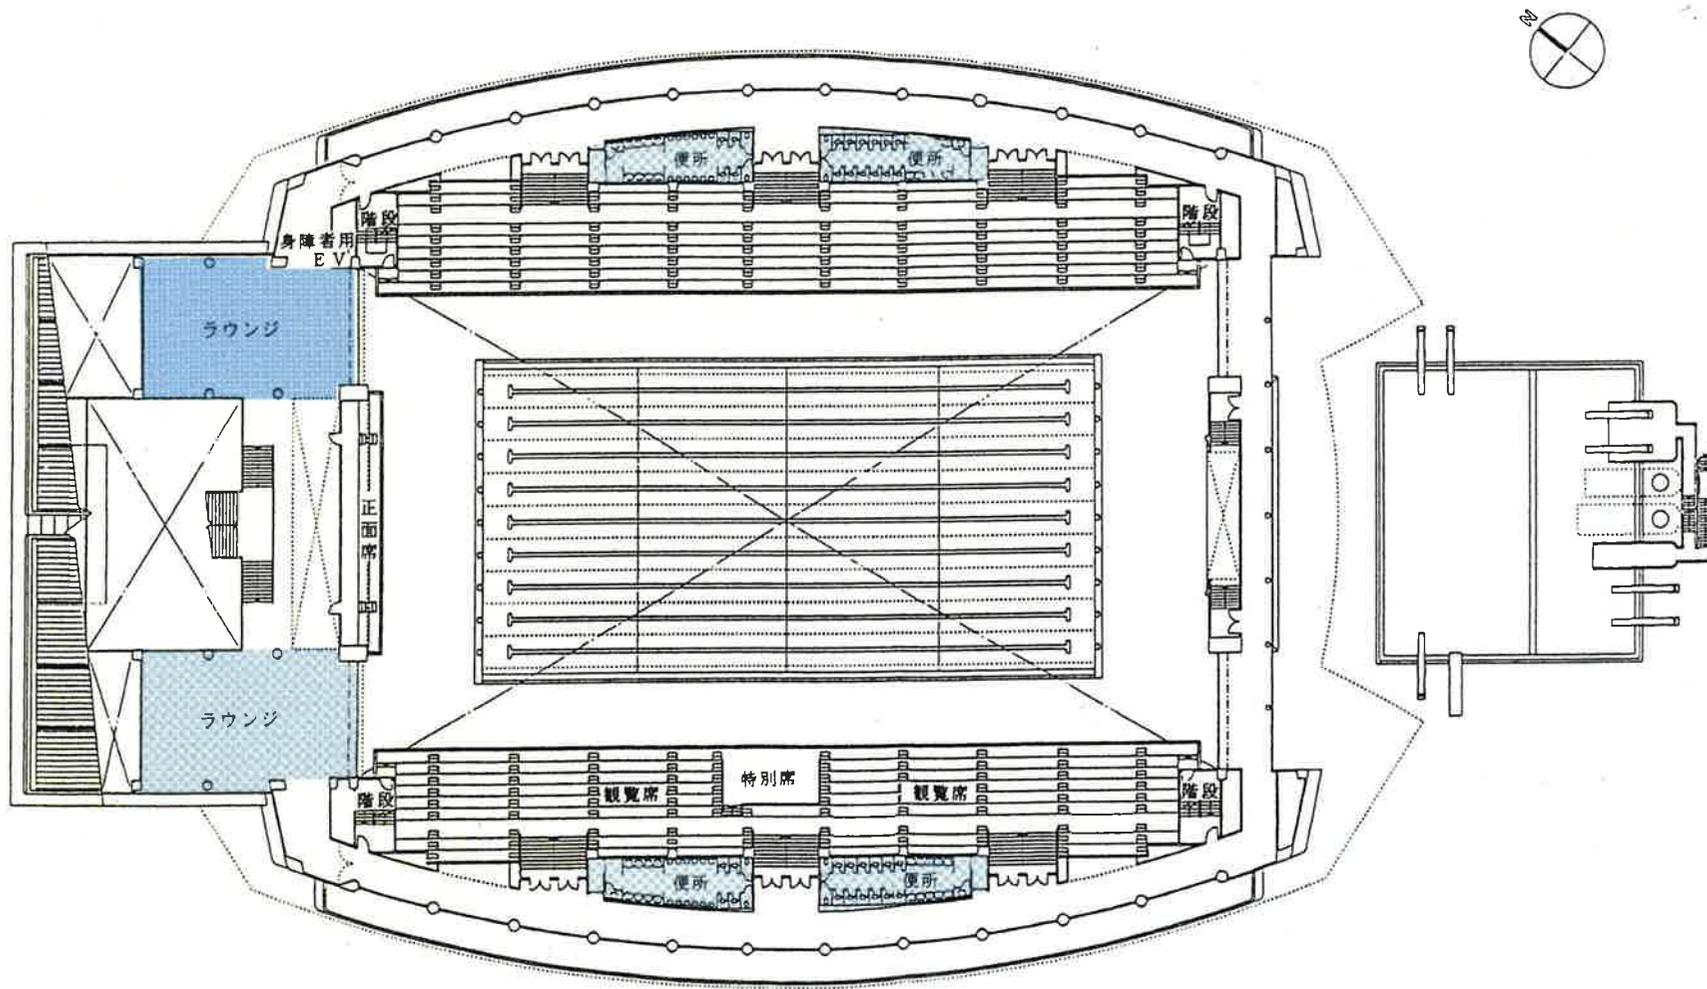


緑町公園屋内競技場（ローズアリーナ） 平面図 2F

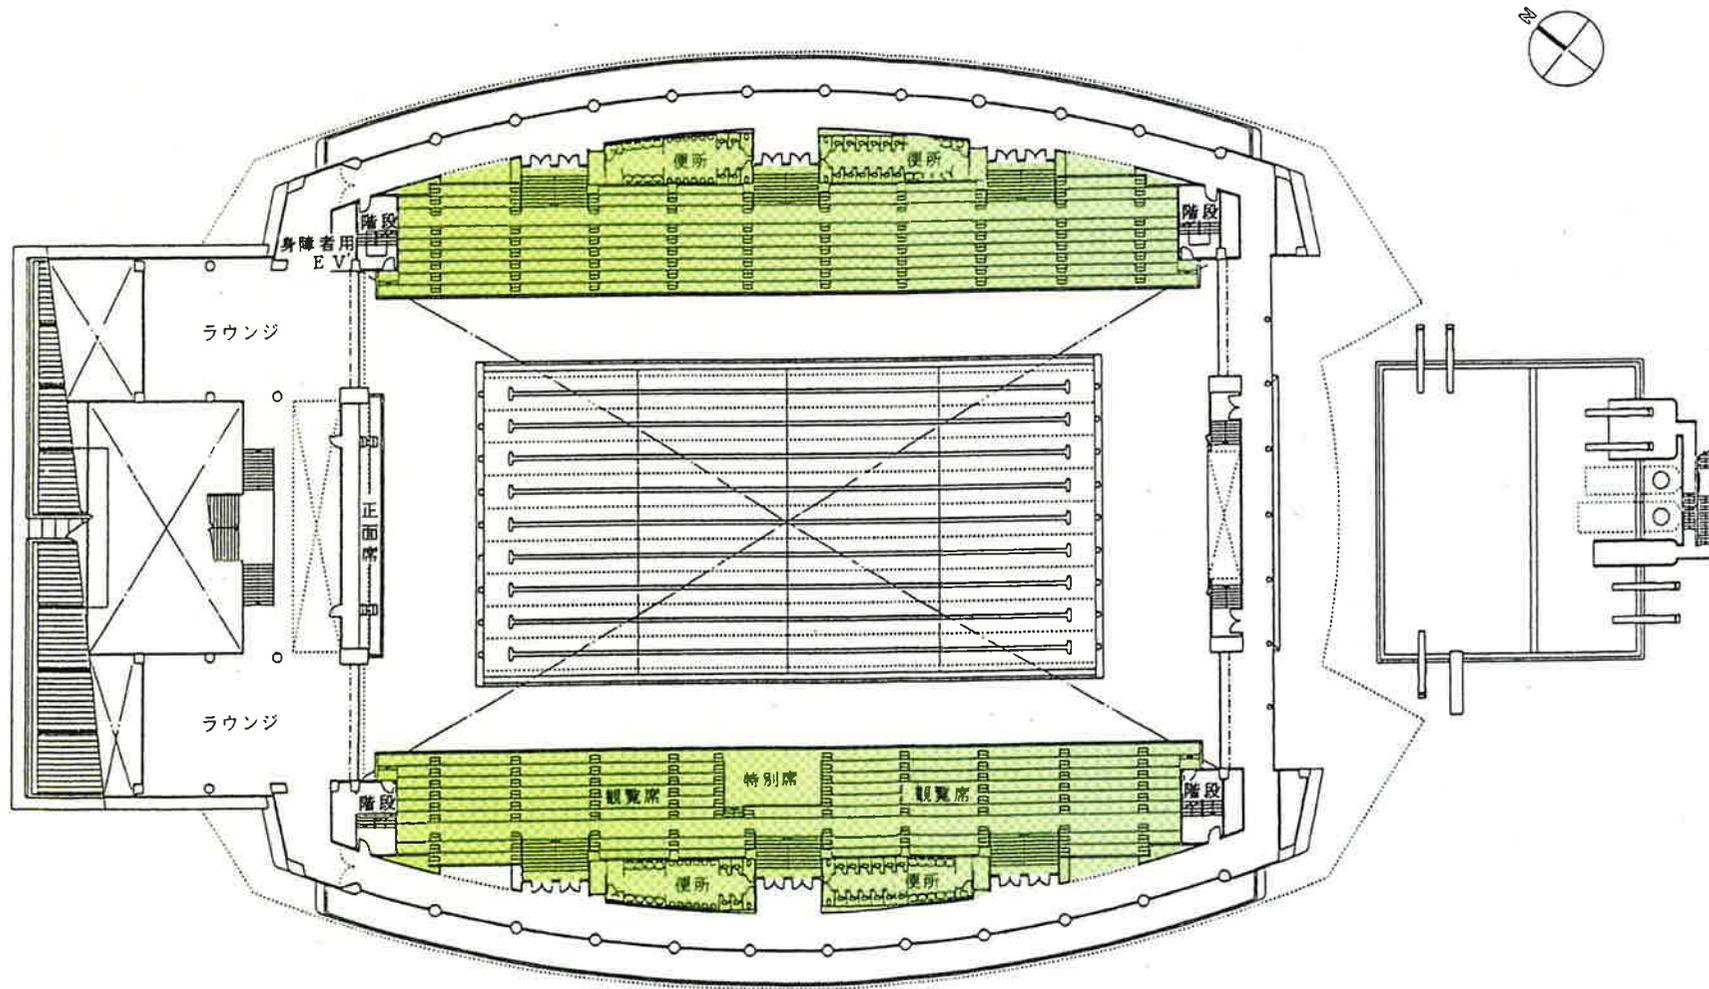


緑町公園屋内競技場（ローズアリーナ） 平面図 2F

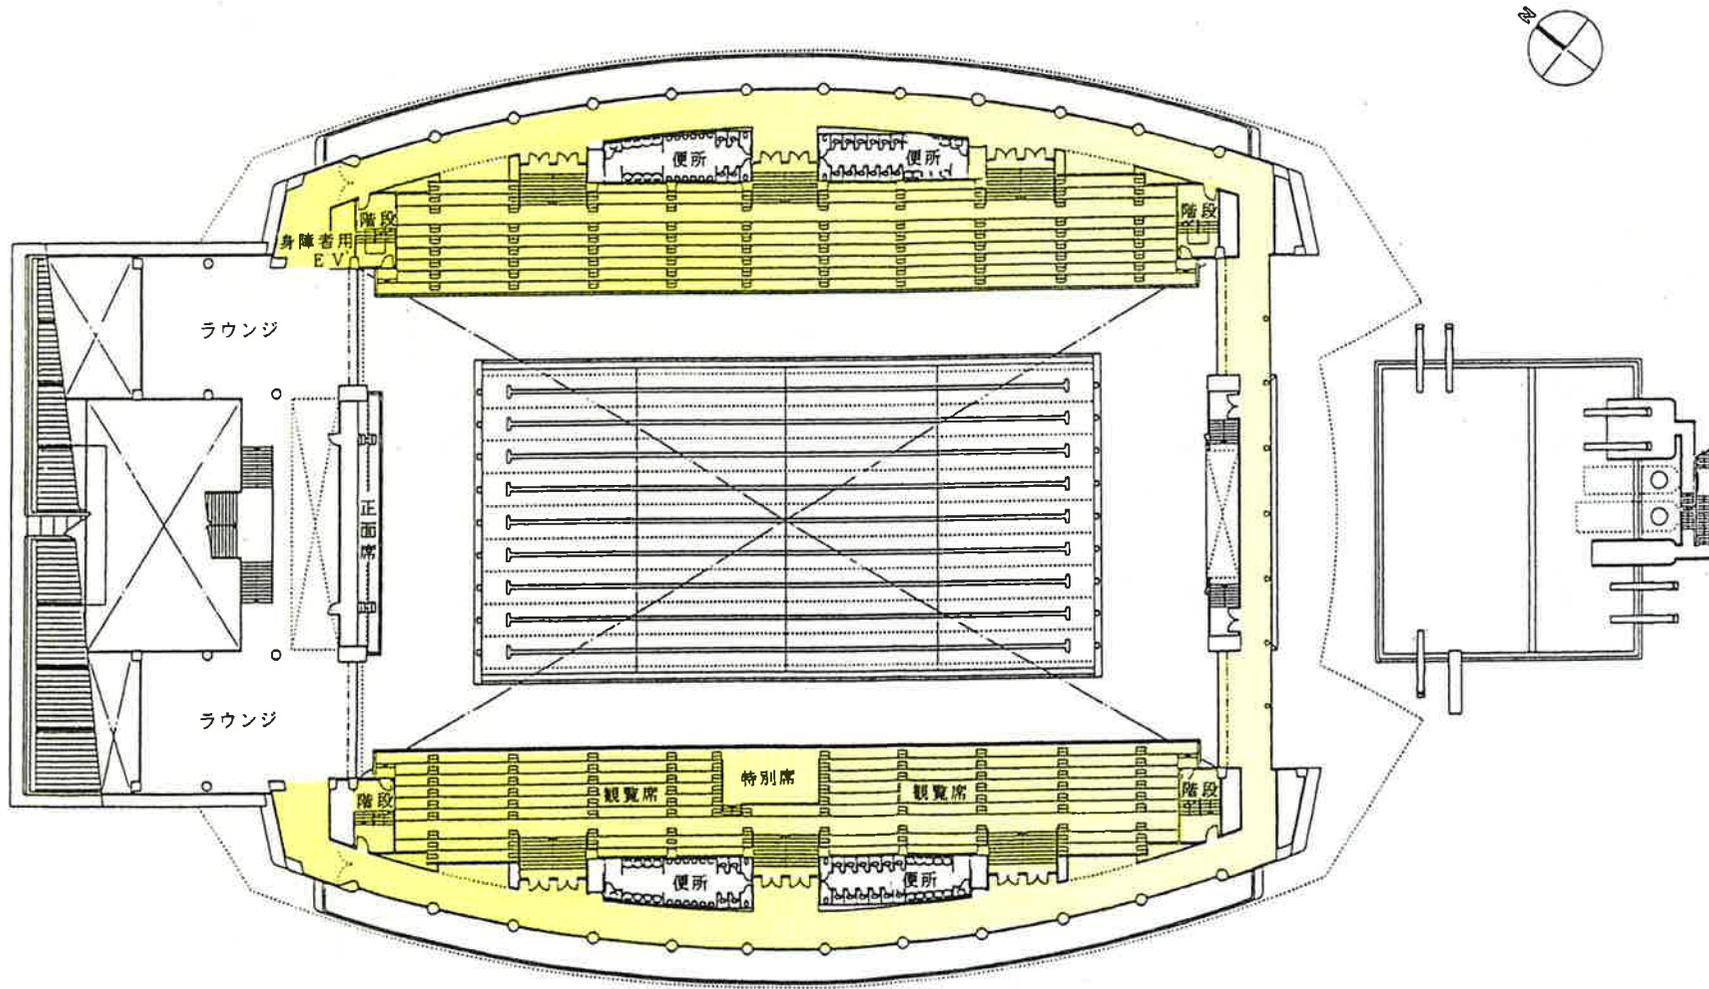


緑町公園屋内競技場（ローズアリーナ） 平面図 2F 上部

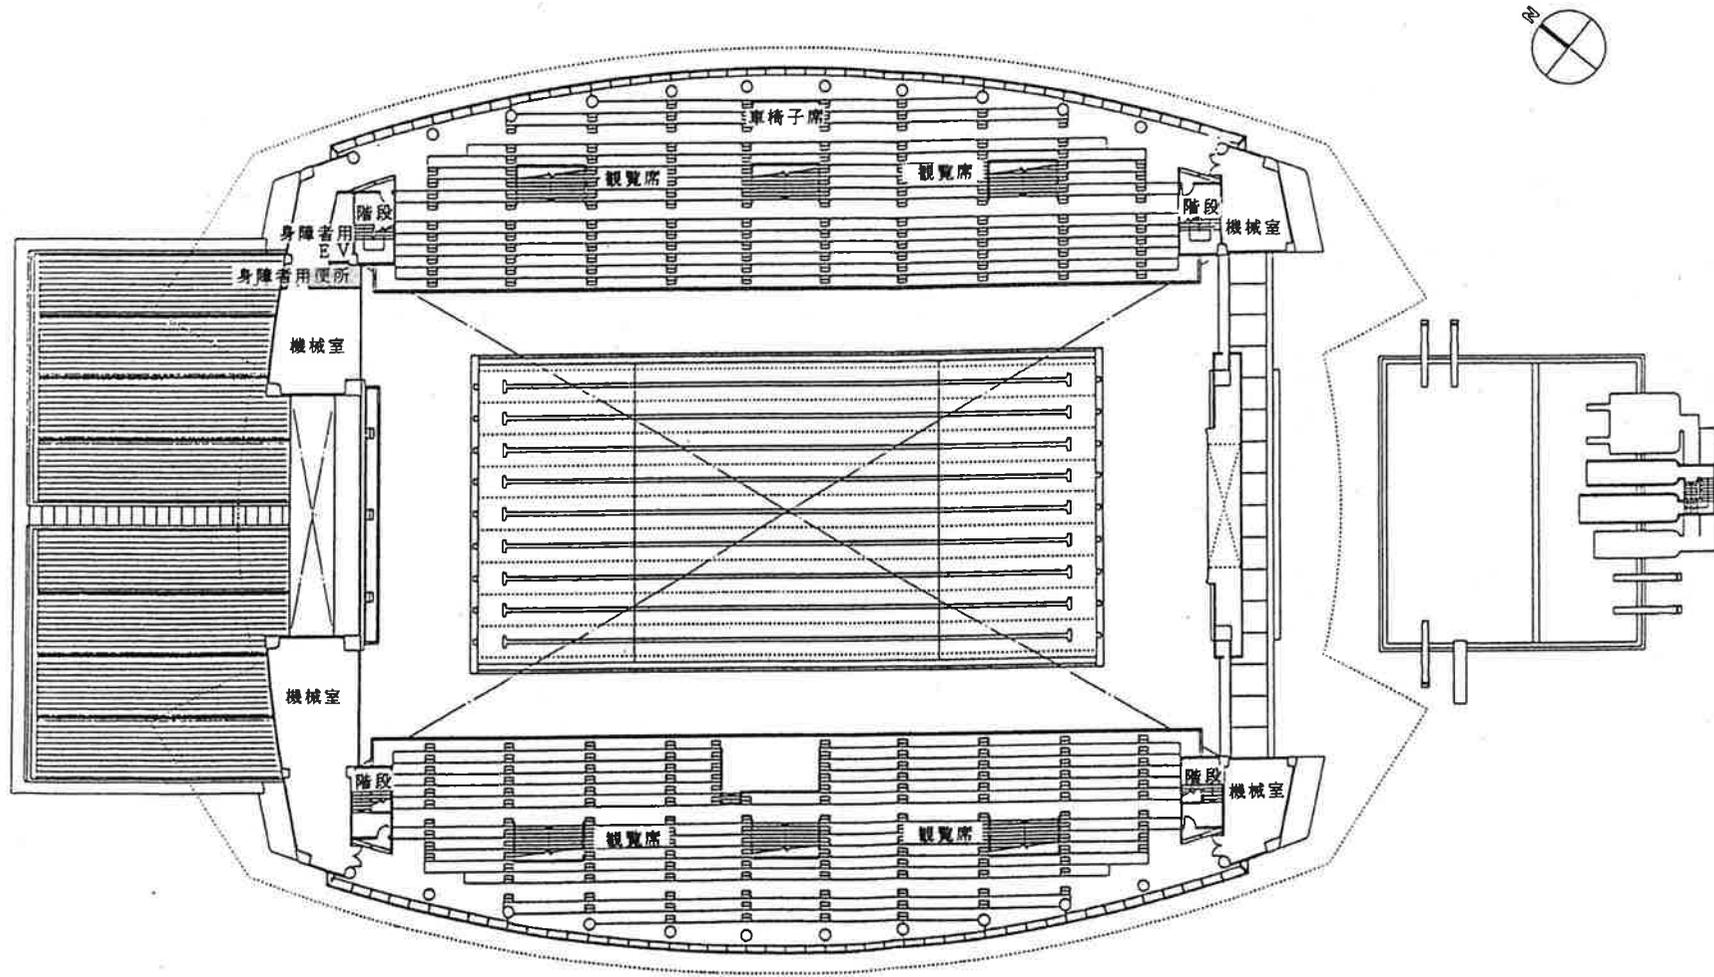


緑町公園屋内競技場（ローズアリーナ） 平面図 2F 上部

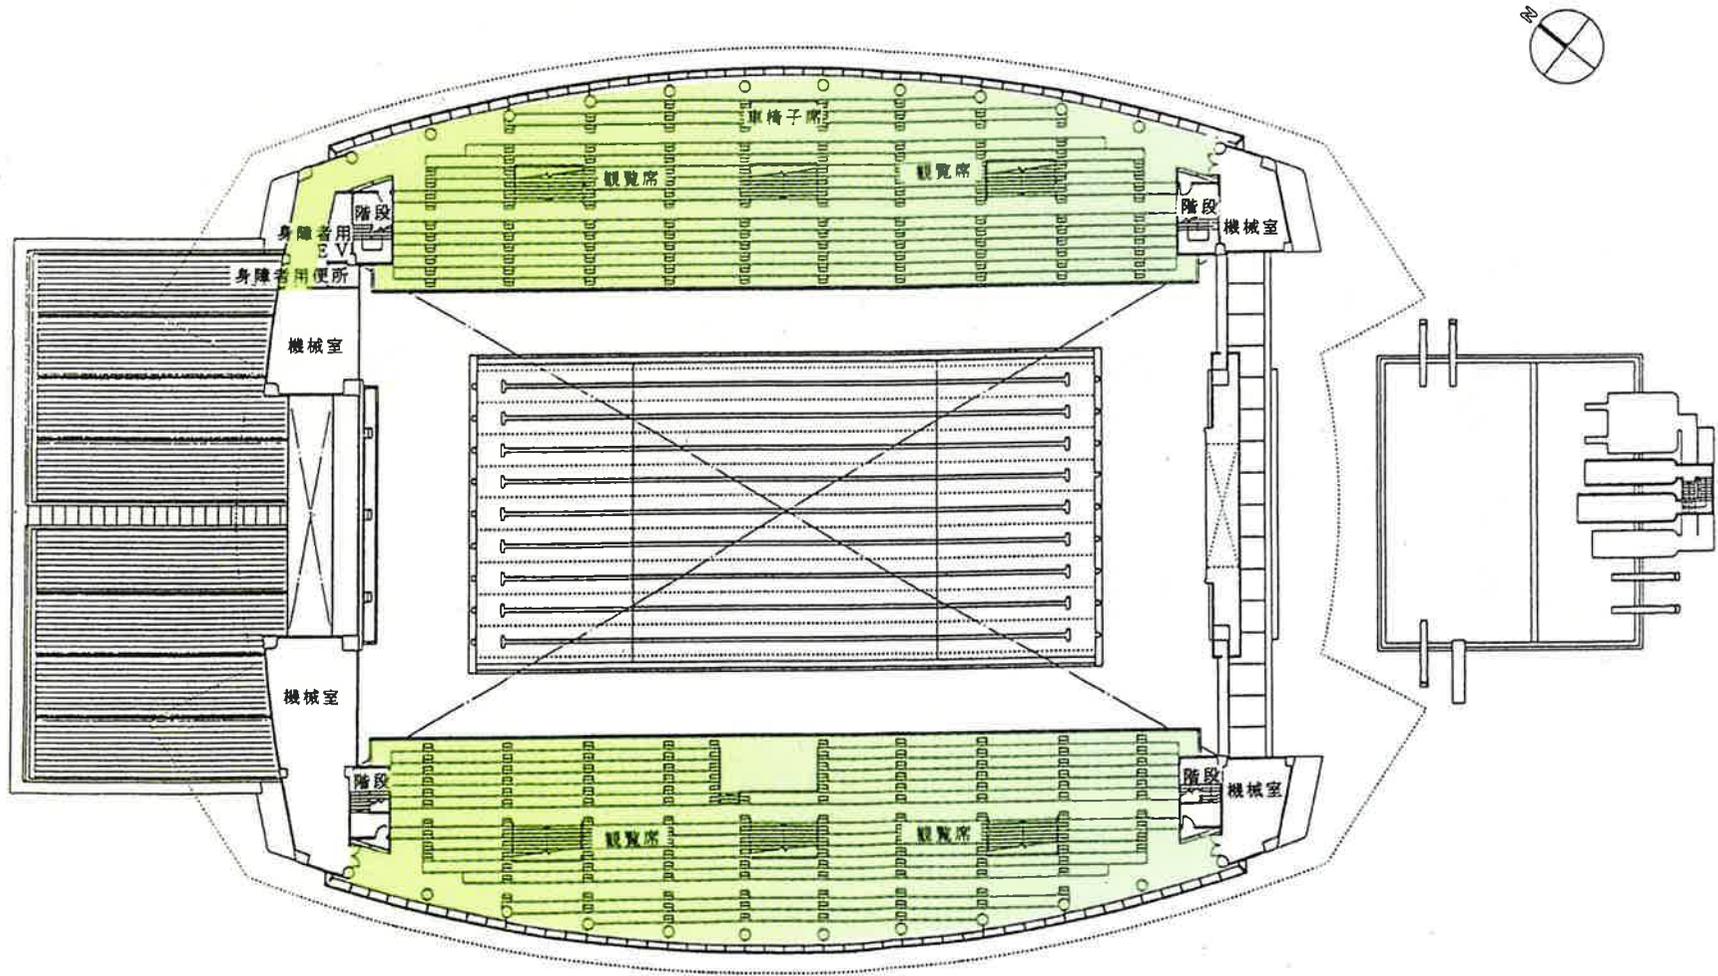


緑町公園屋内競技場（ローズアリーナ） 平面図 2F 上部

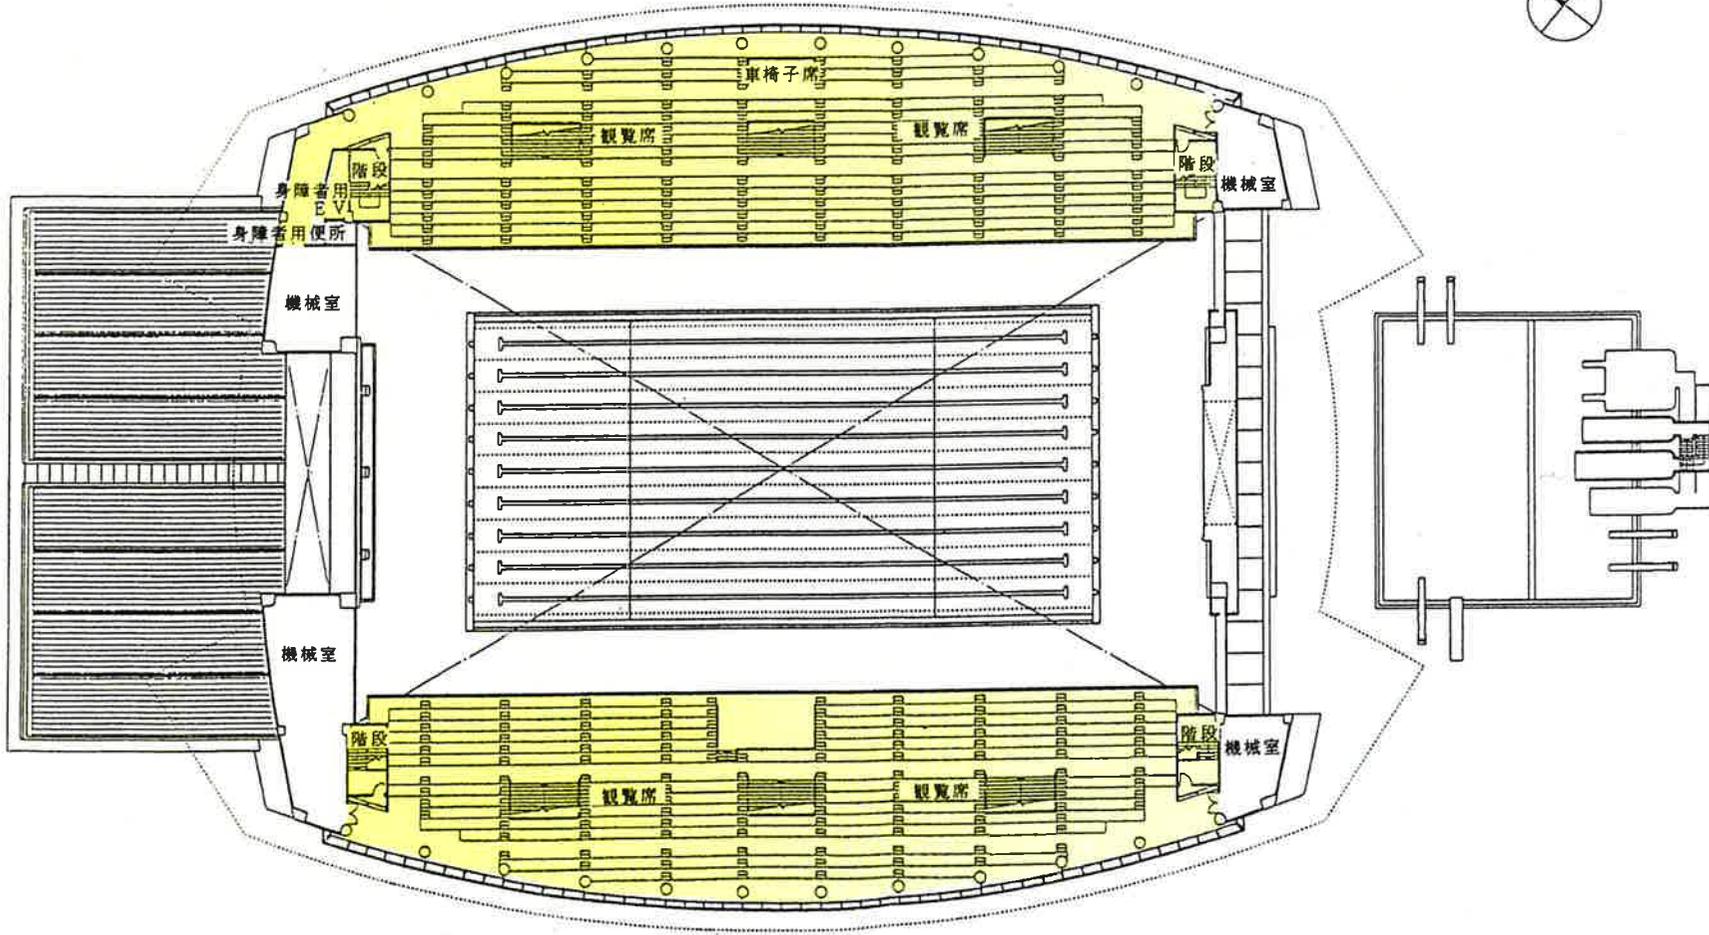


緑町公園屋内競技場（ローズアリーナ） 平面図 B F

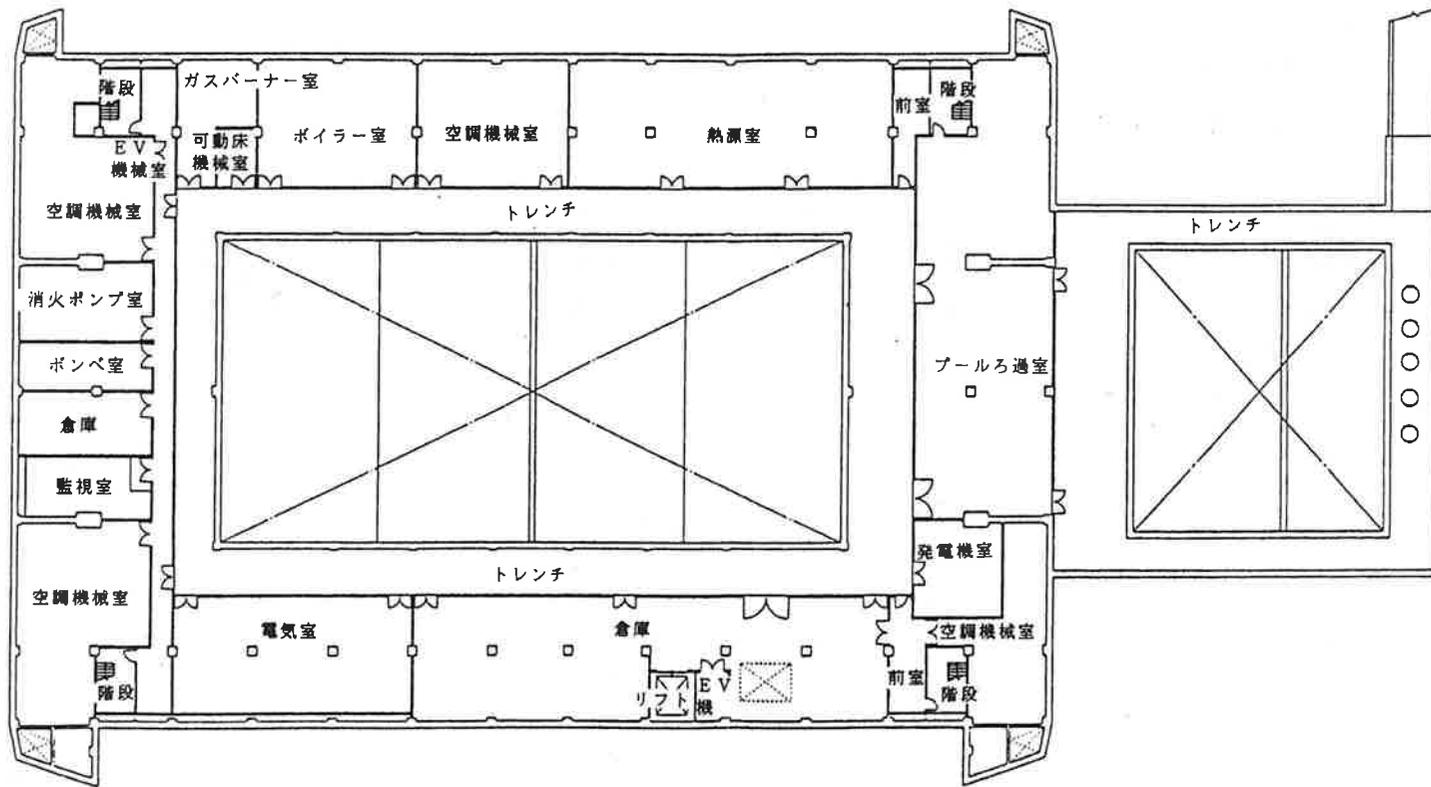


緑町公園屋内競技場（ローズアリーナ） 平面図 B F

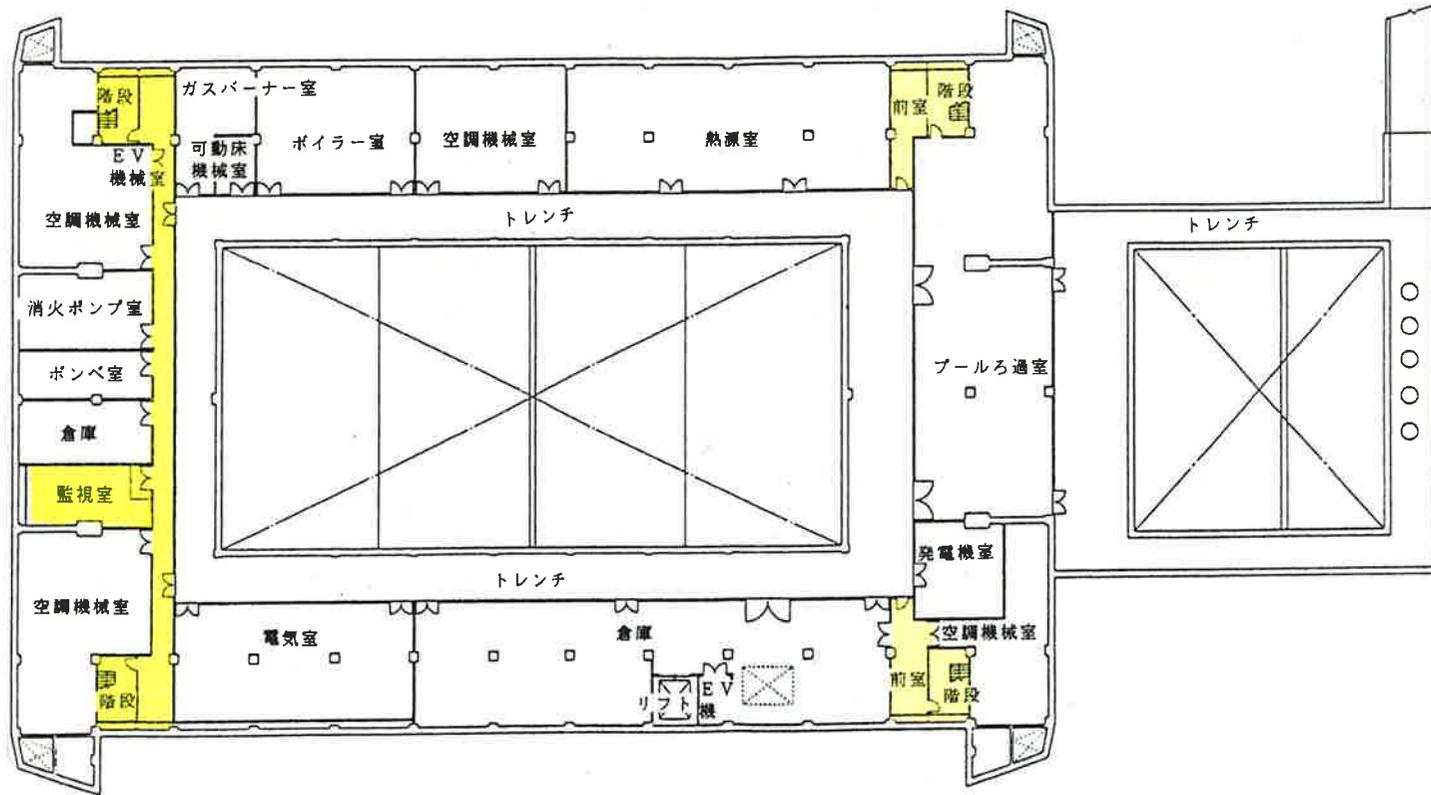


福山市緑町公園屋内競技場25mプール 1階平面図

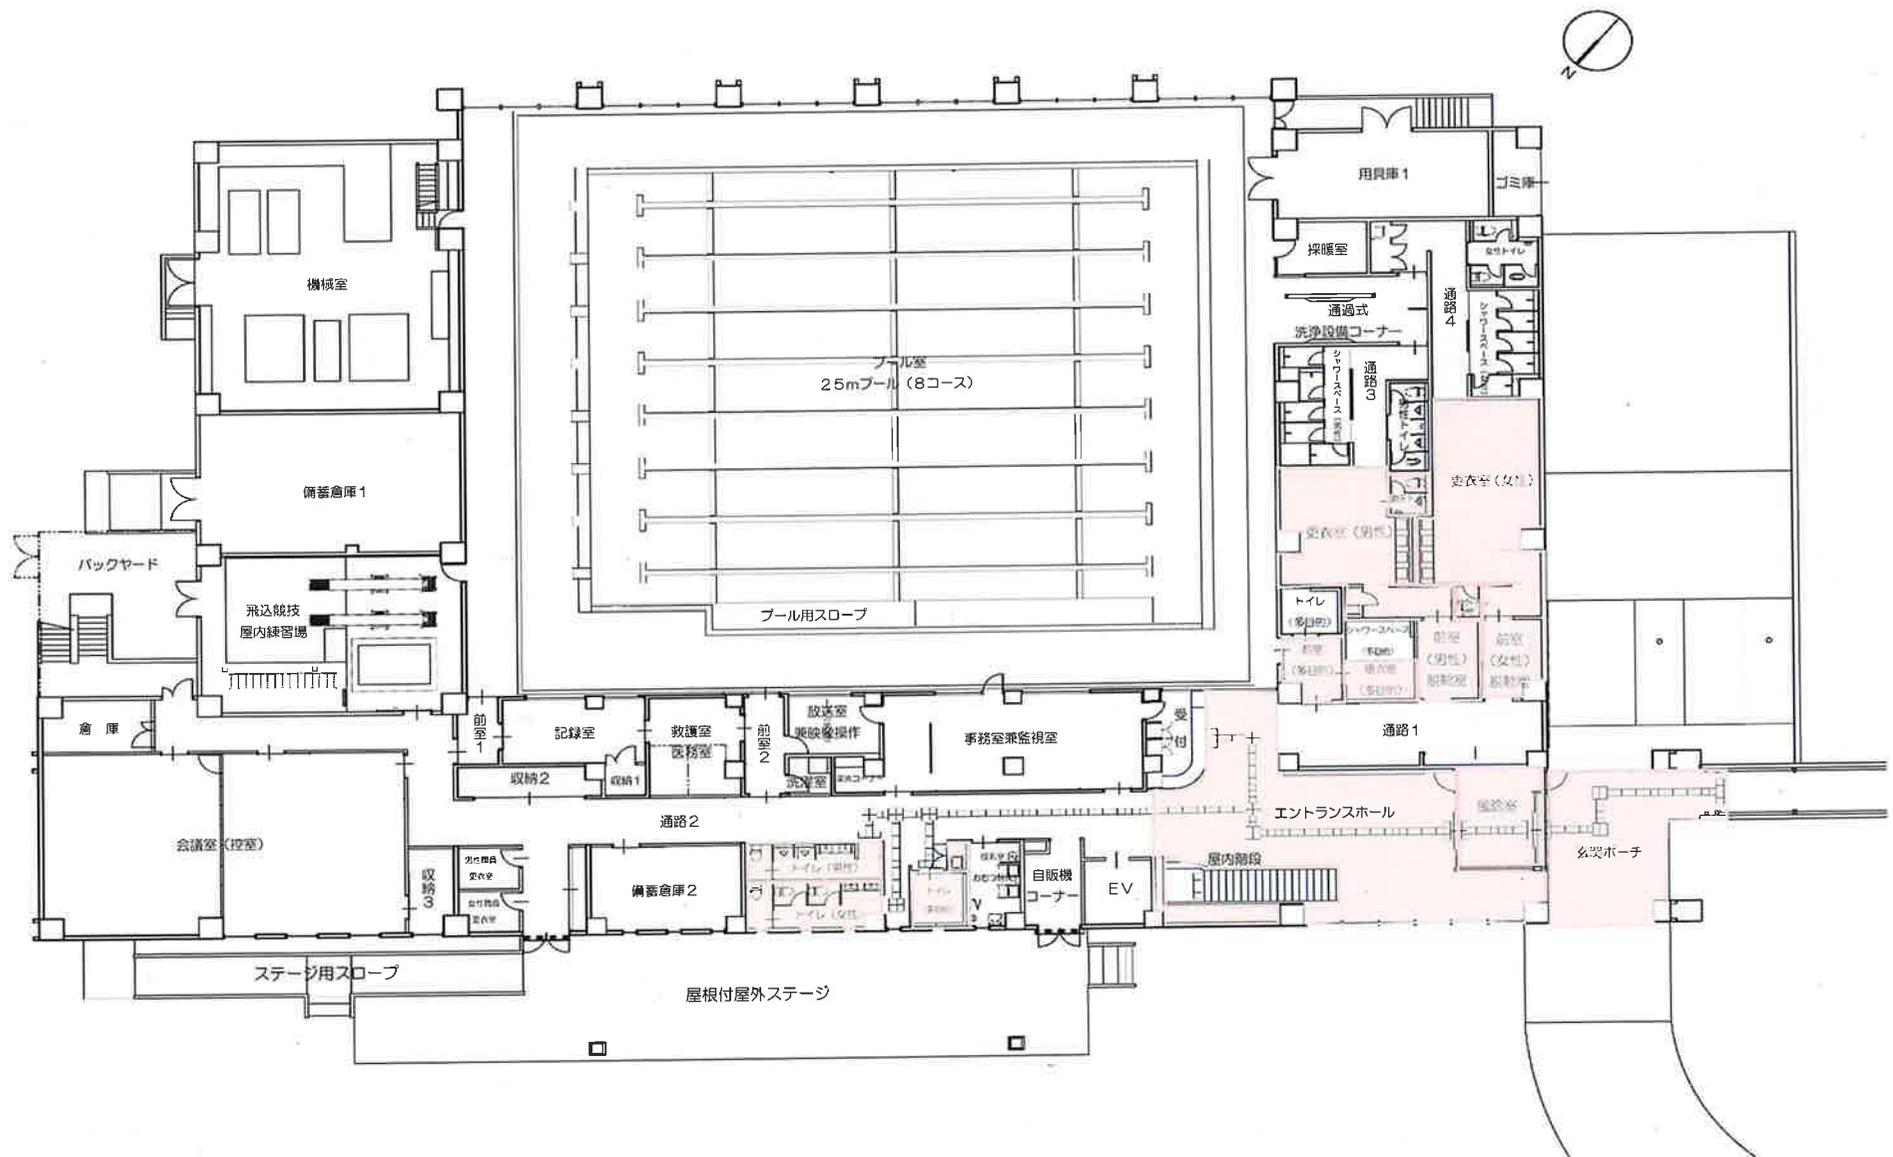


福山市緑町公園屋内競技場25mプール 1階平面図

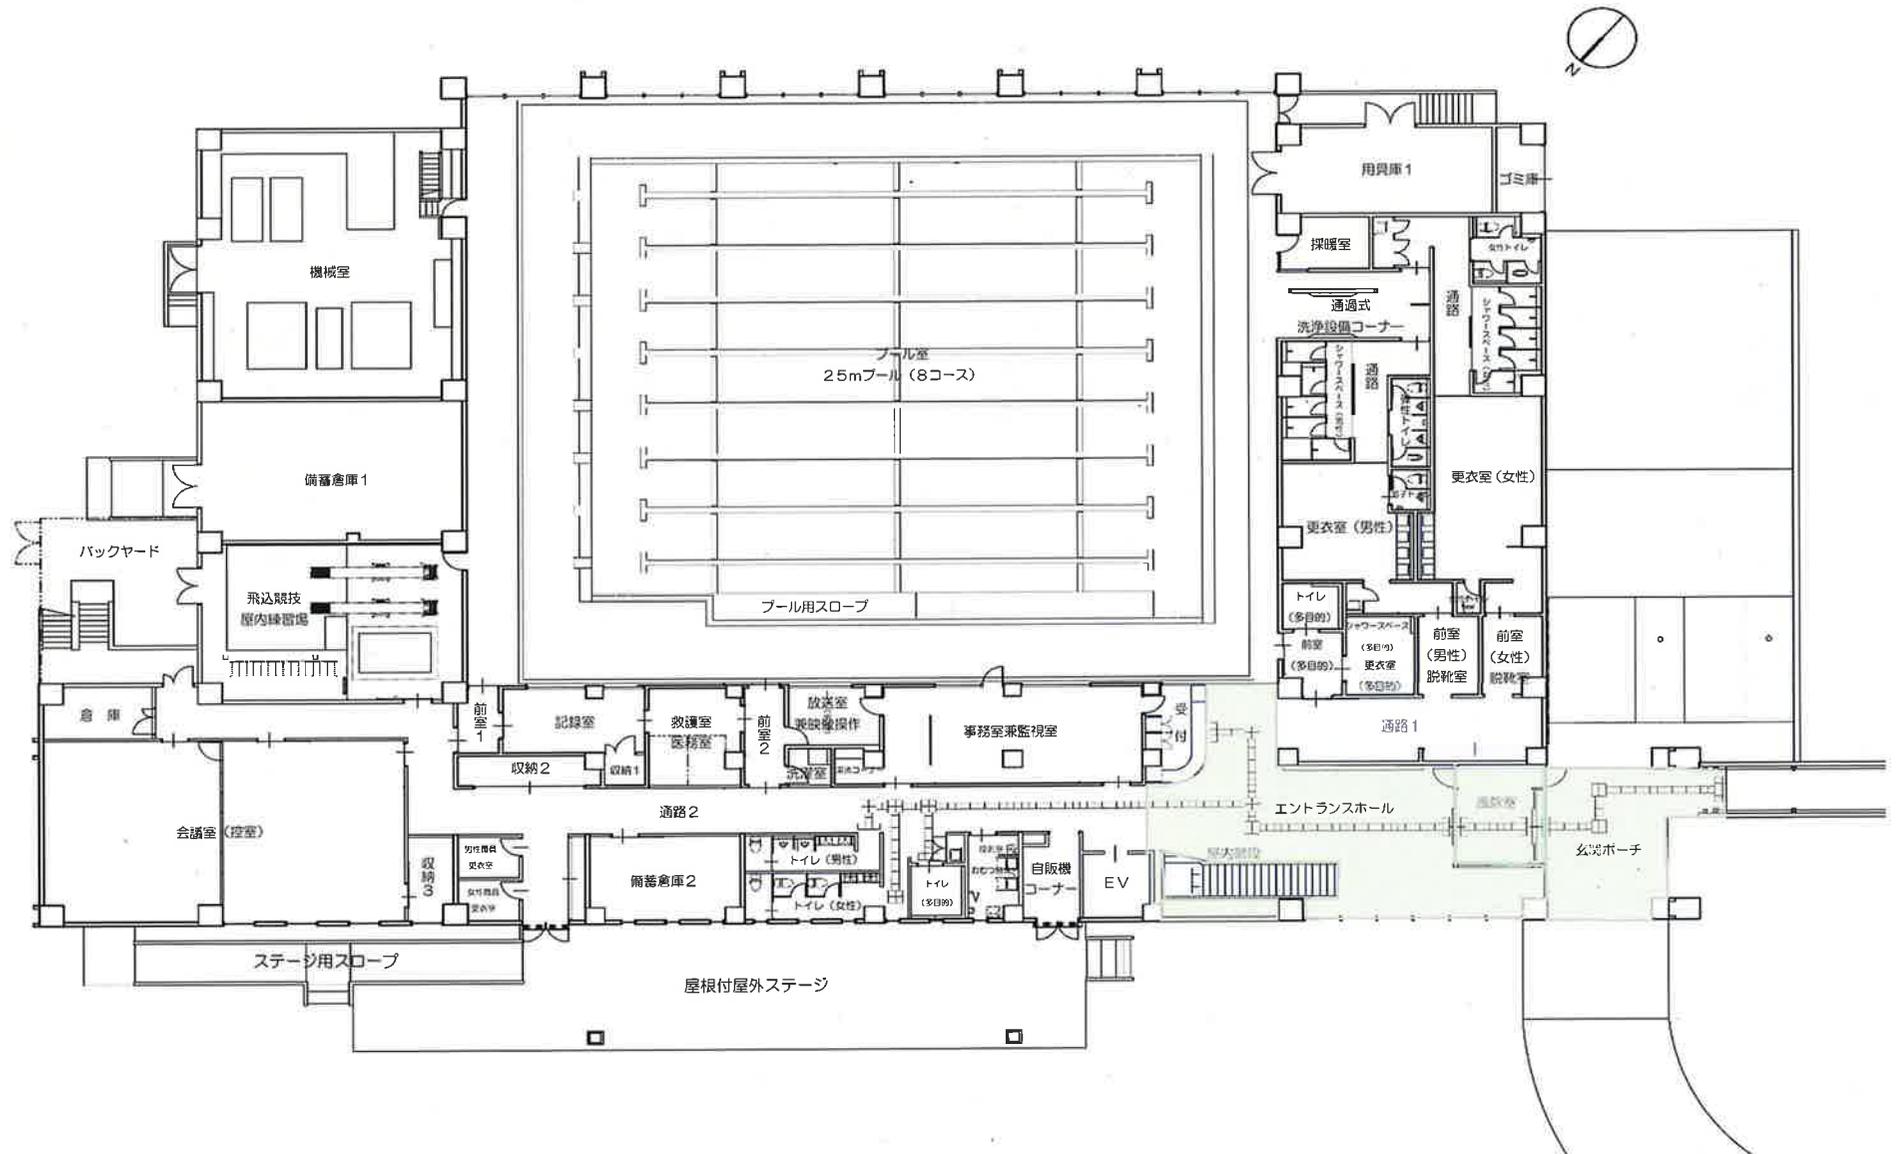


福山市緑町公園屋内競技場 25mプール 1階平面図

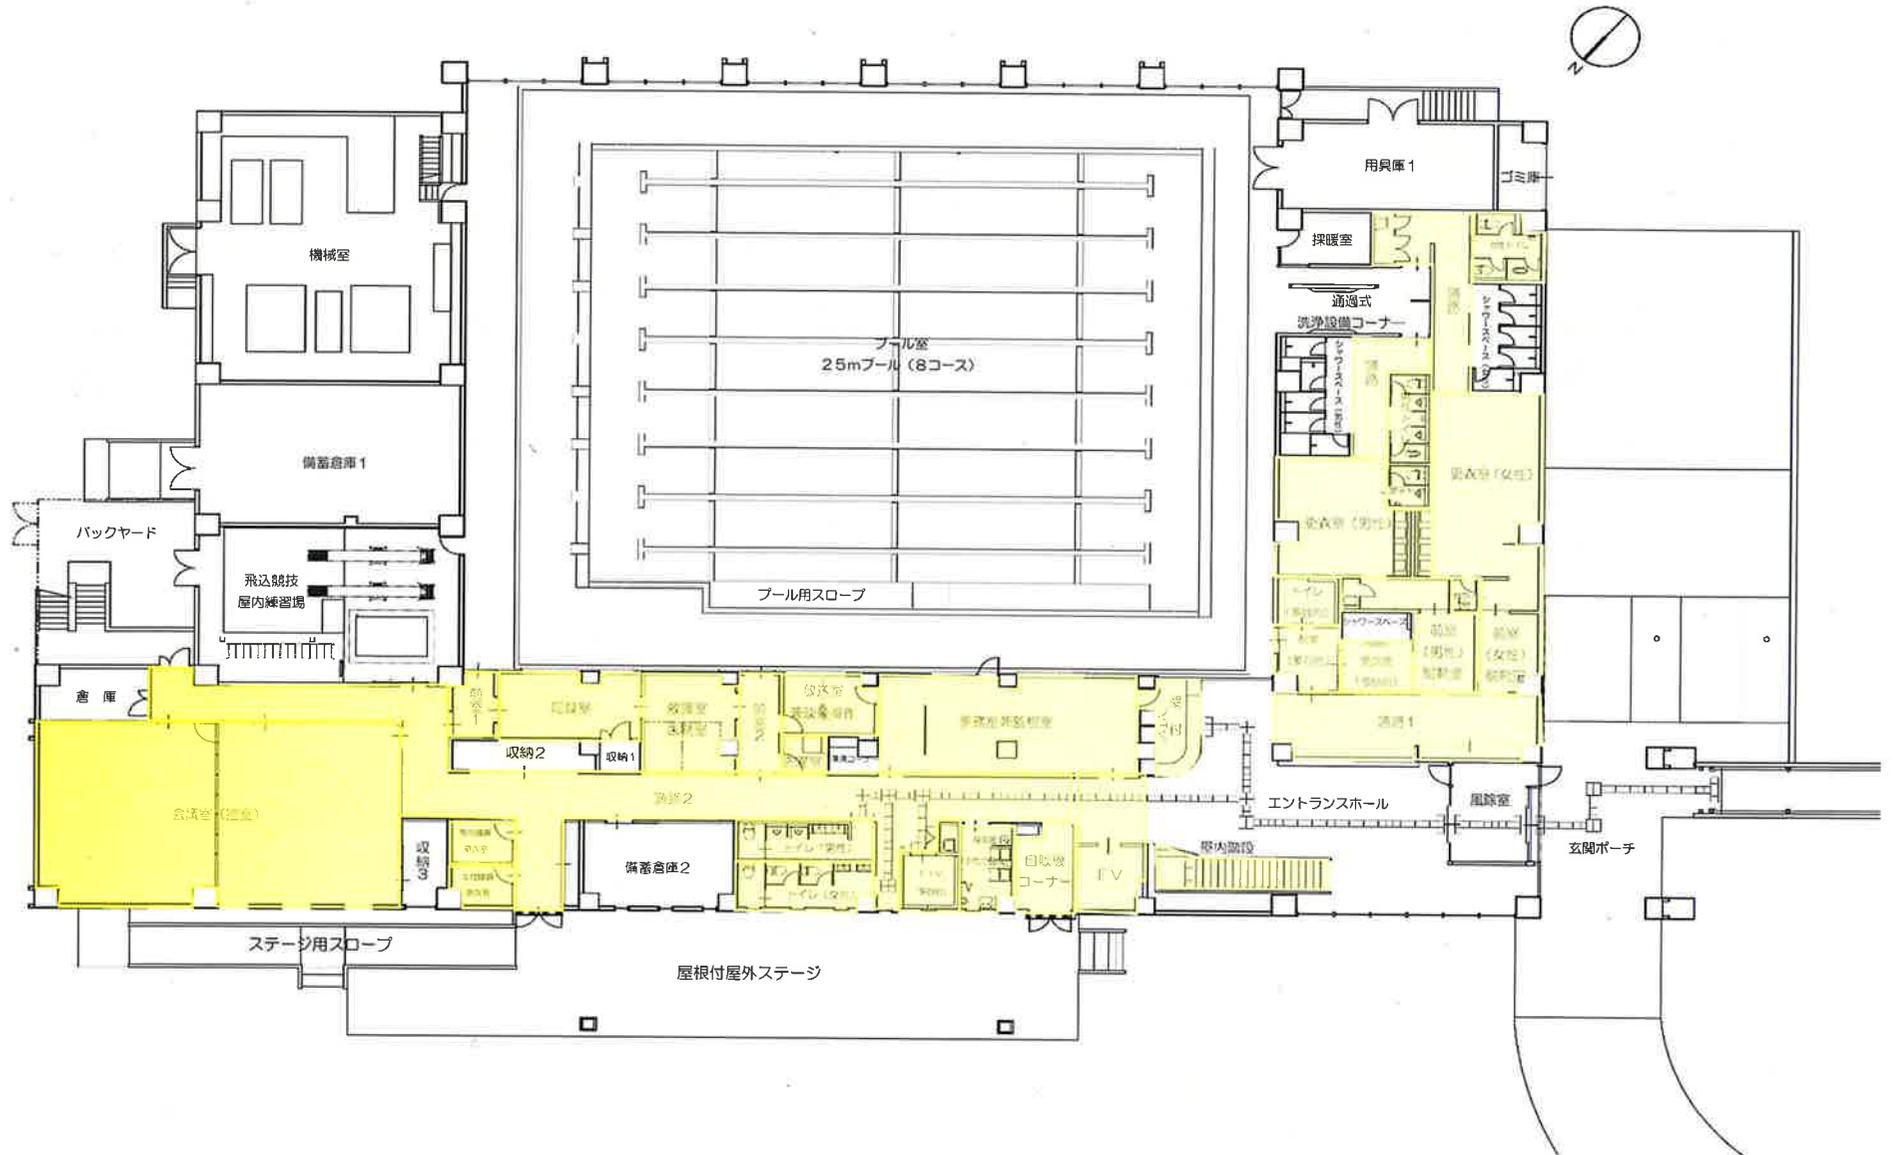


福山市緑町公園屋内競技場 2.5mプール 2階平面図

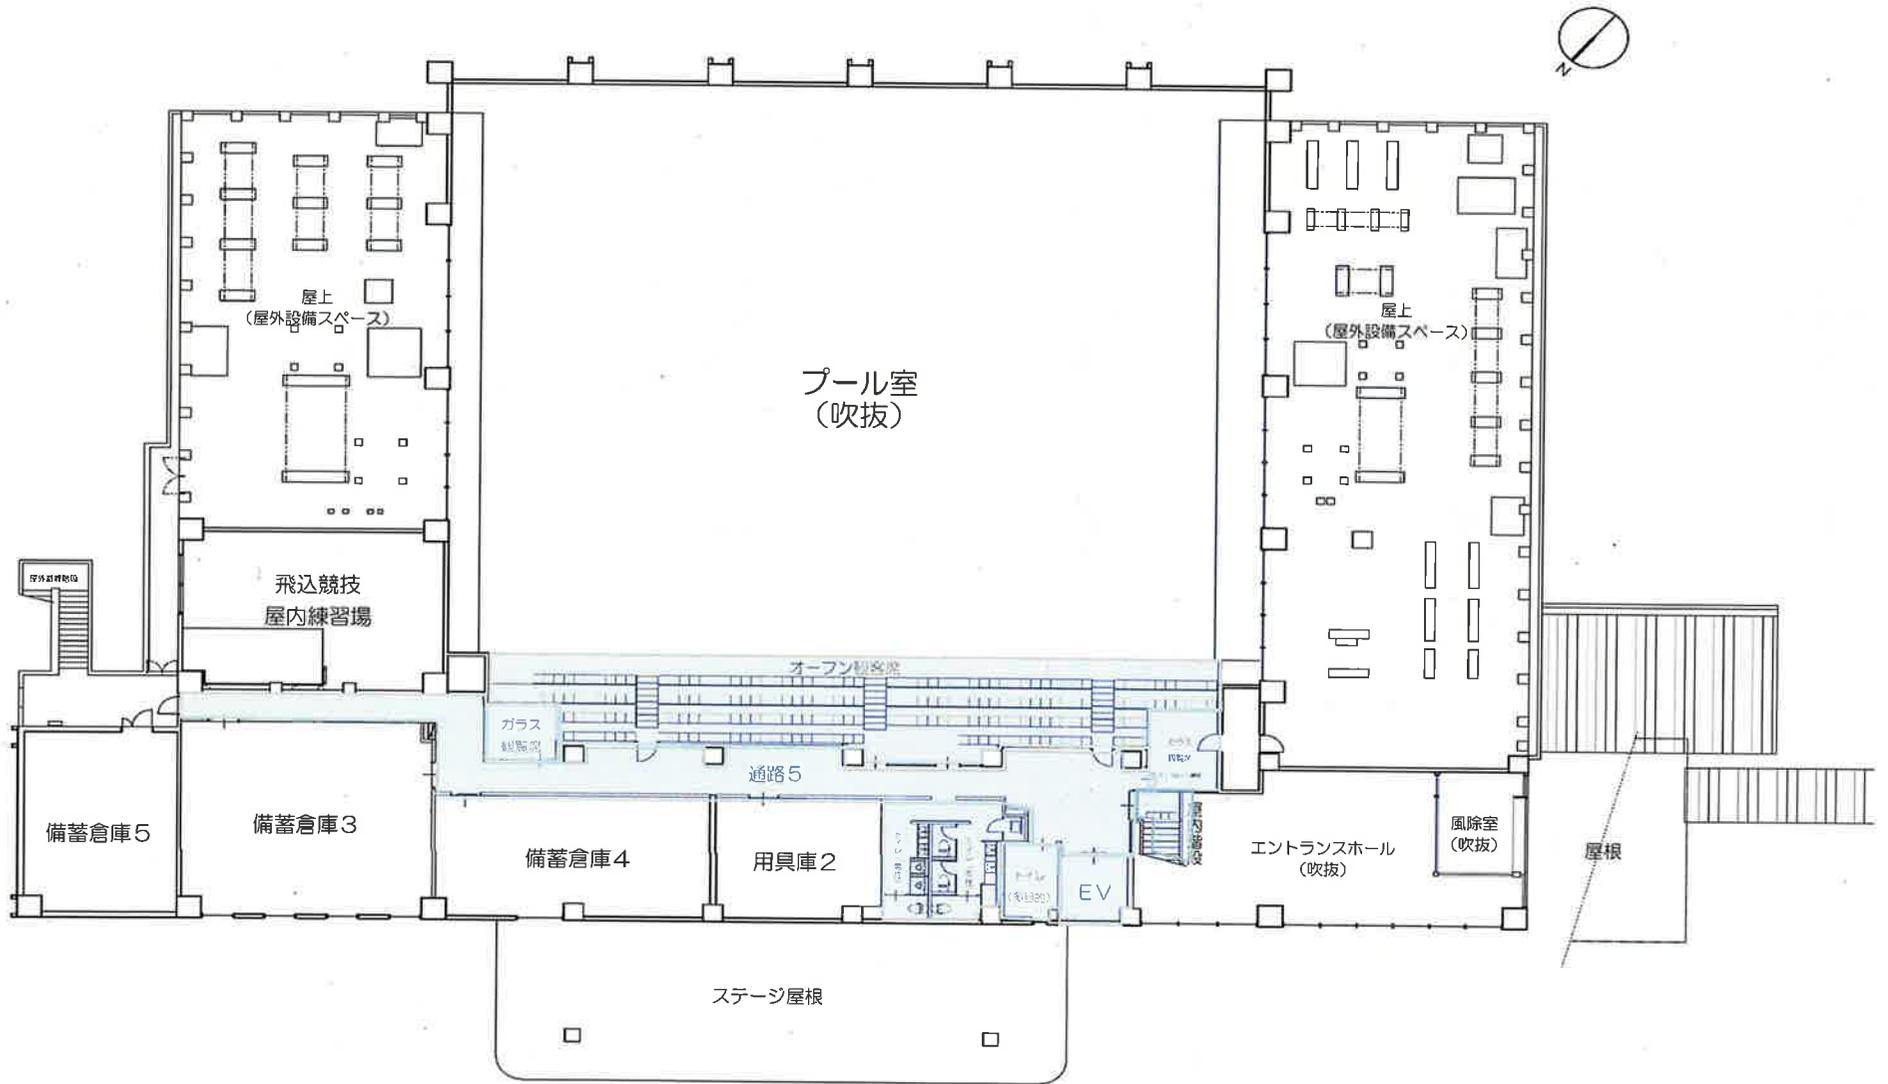


福山市緑町公園屋内競技場 2.5mプール 2階平面図

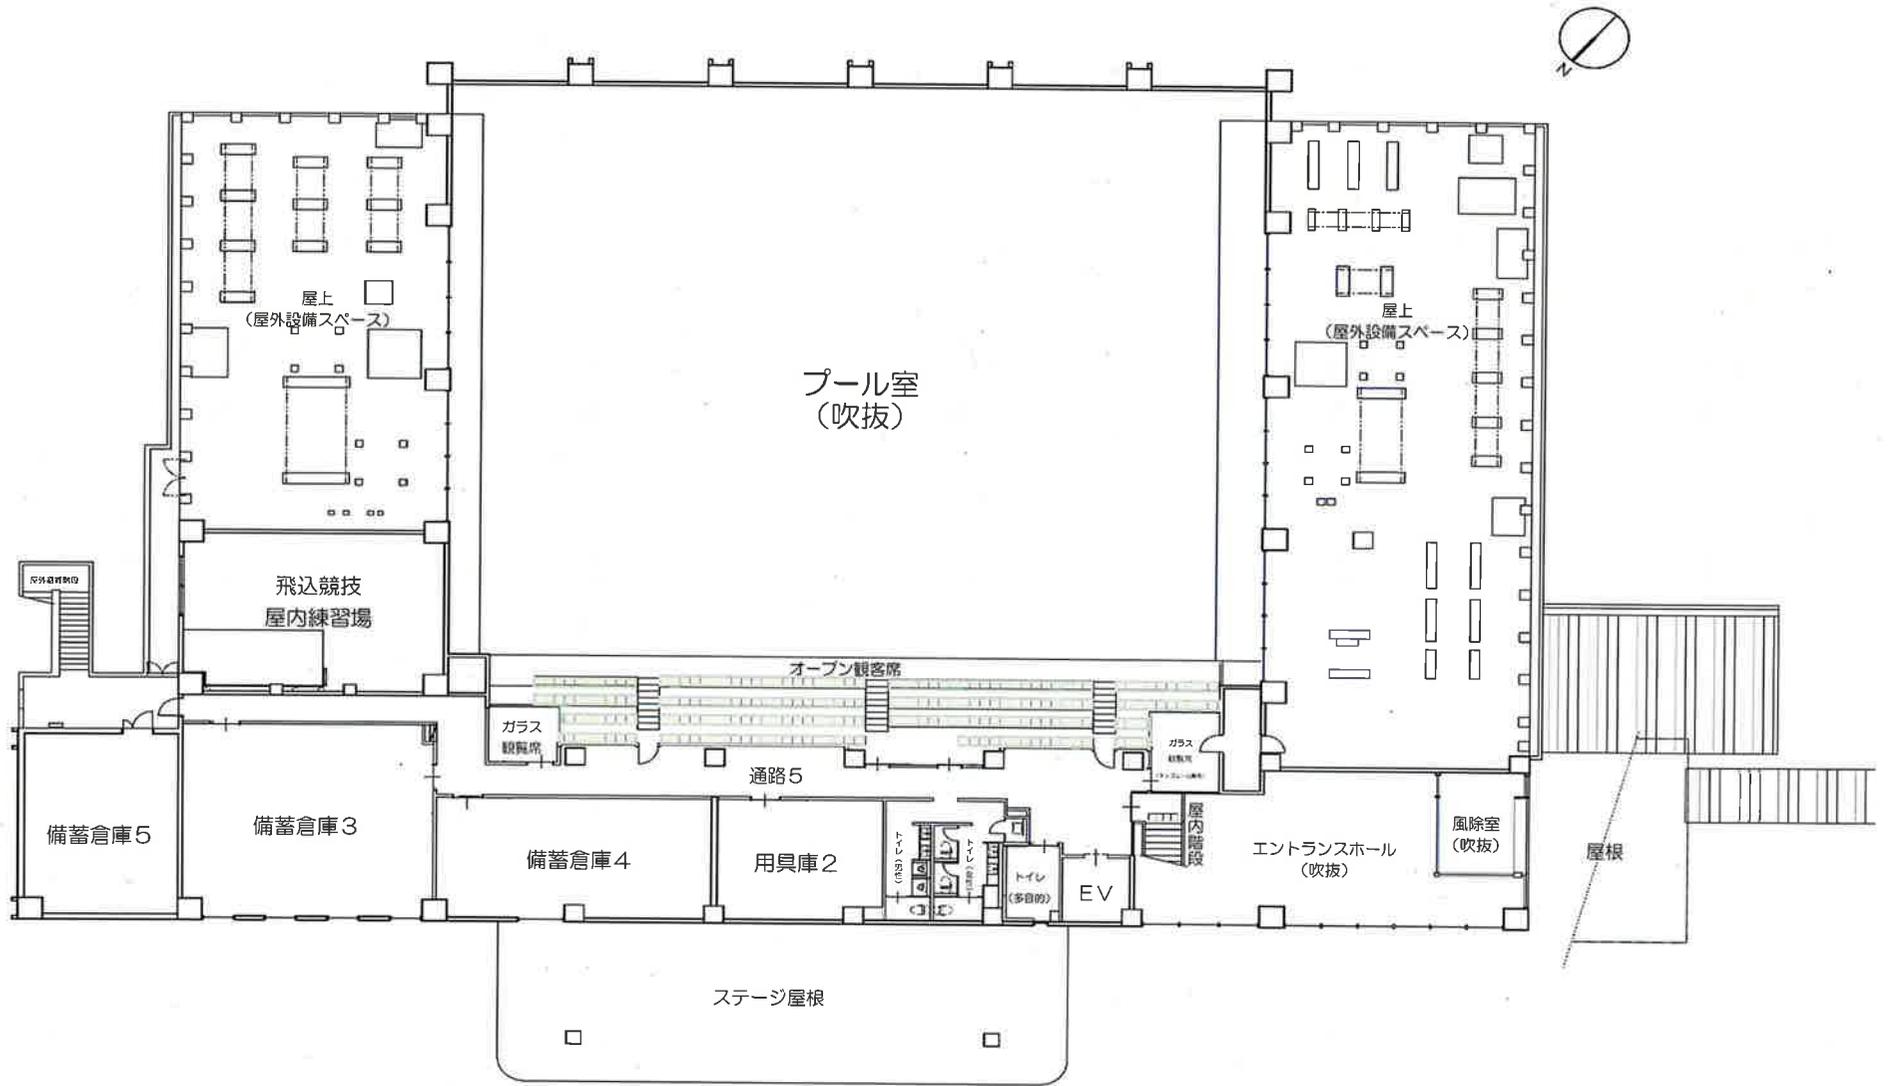

福山市緑町公園屋内競技場 2.5mプール 2階平面図

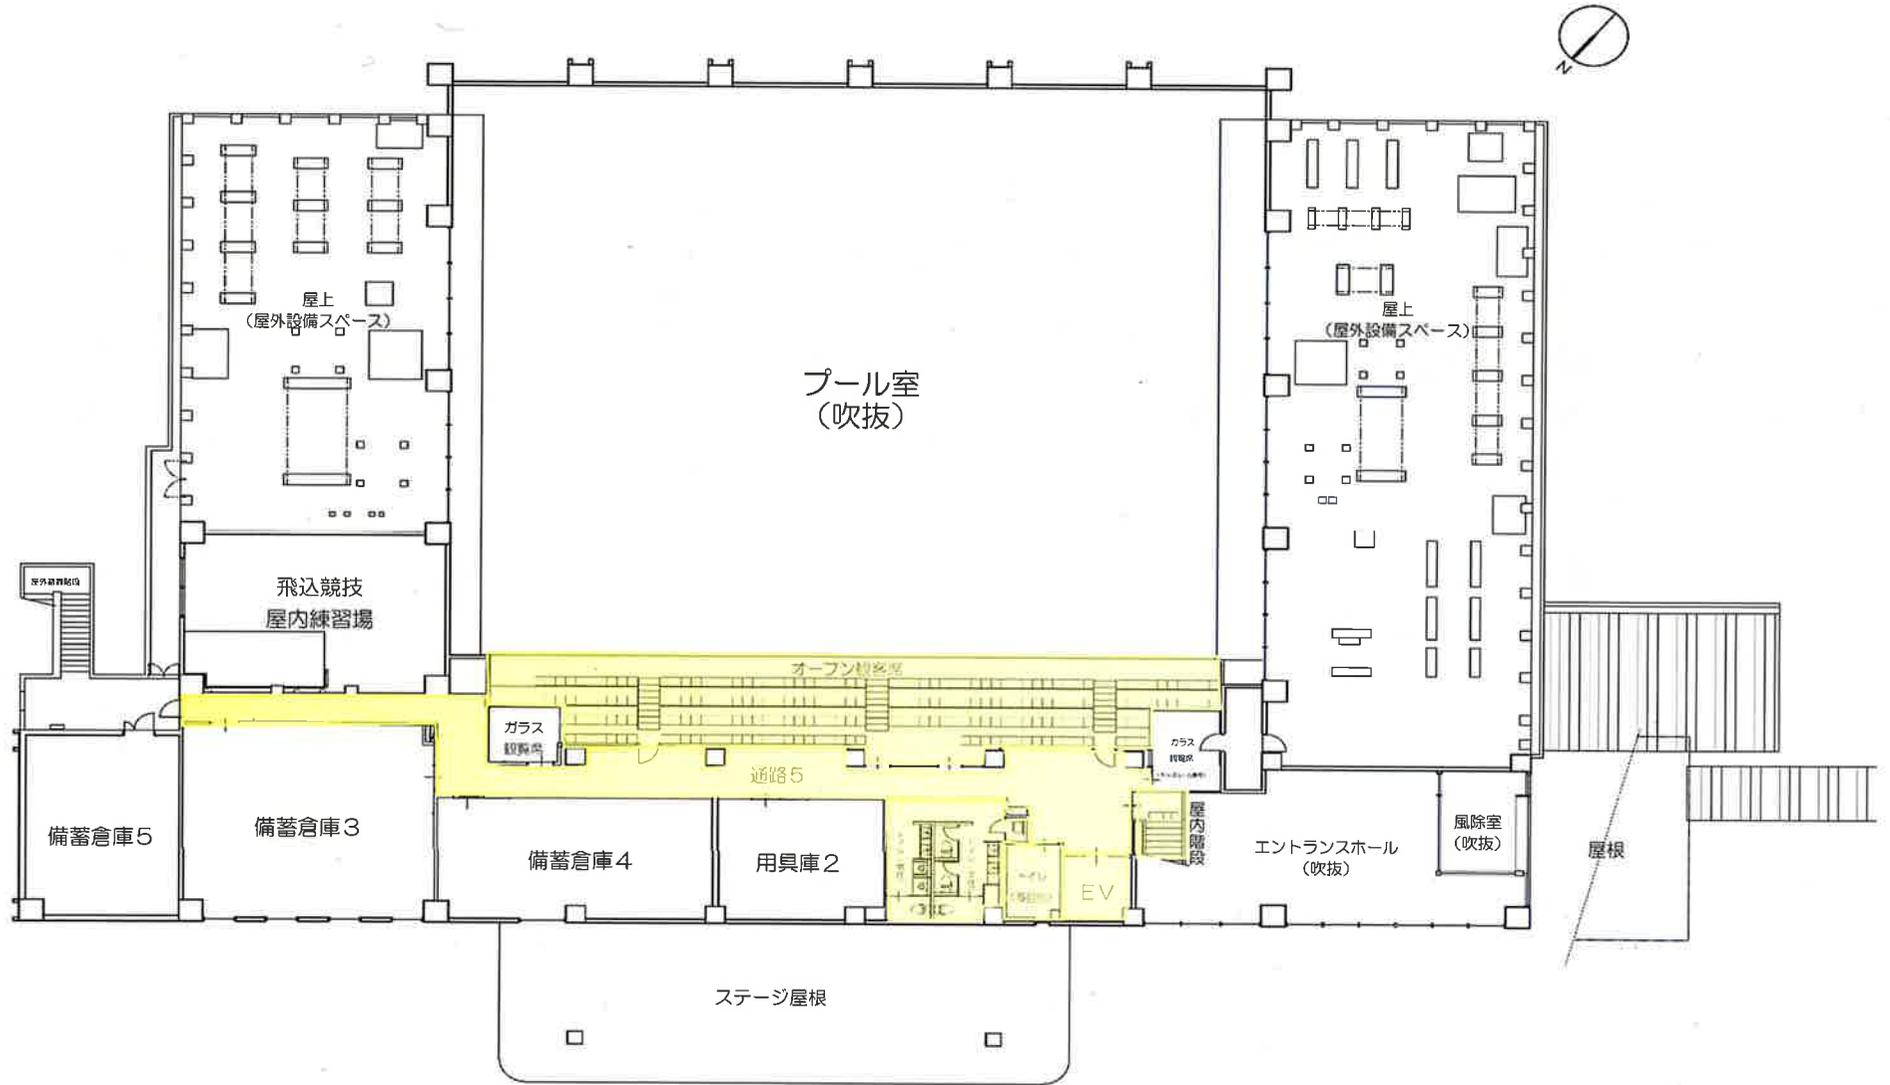

福山市緑町公園屋内競技場 2.5mプール 2階平面図

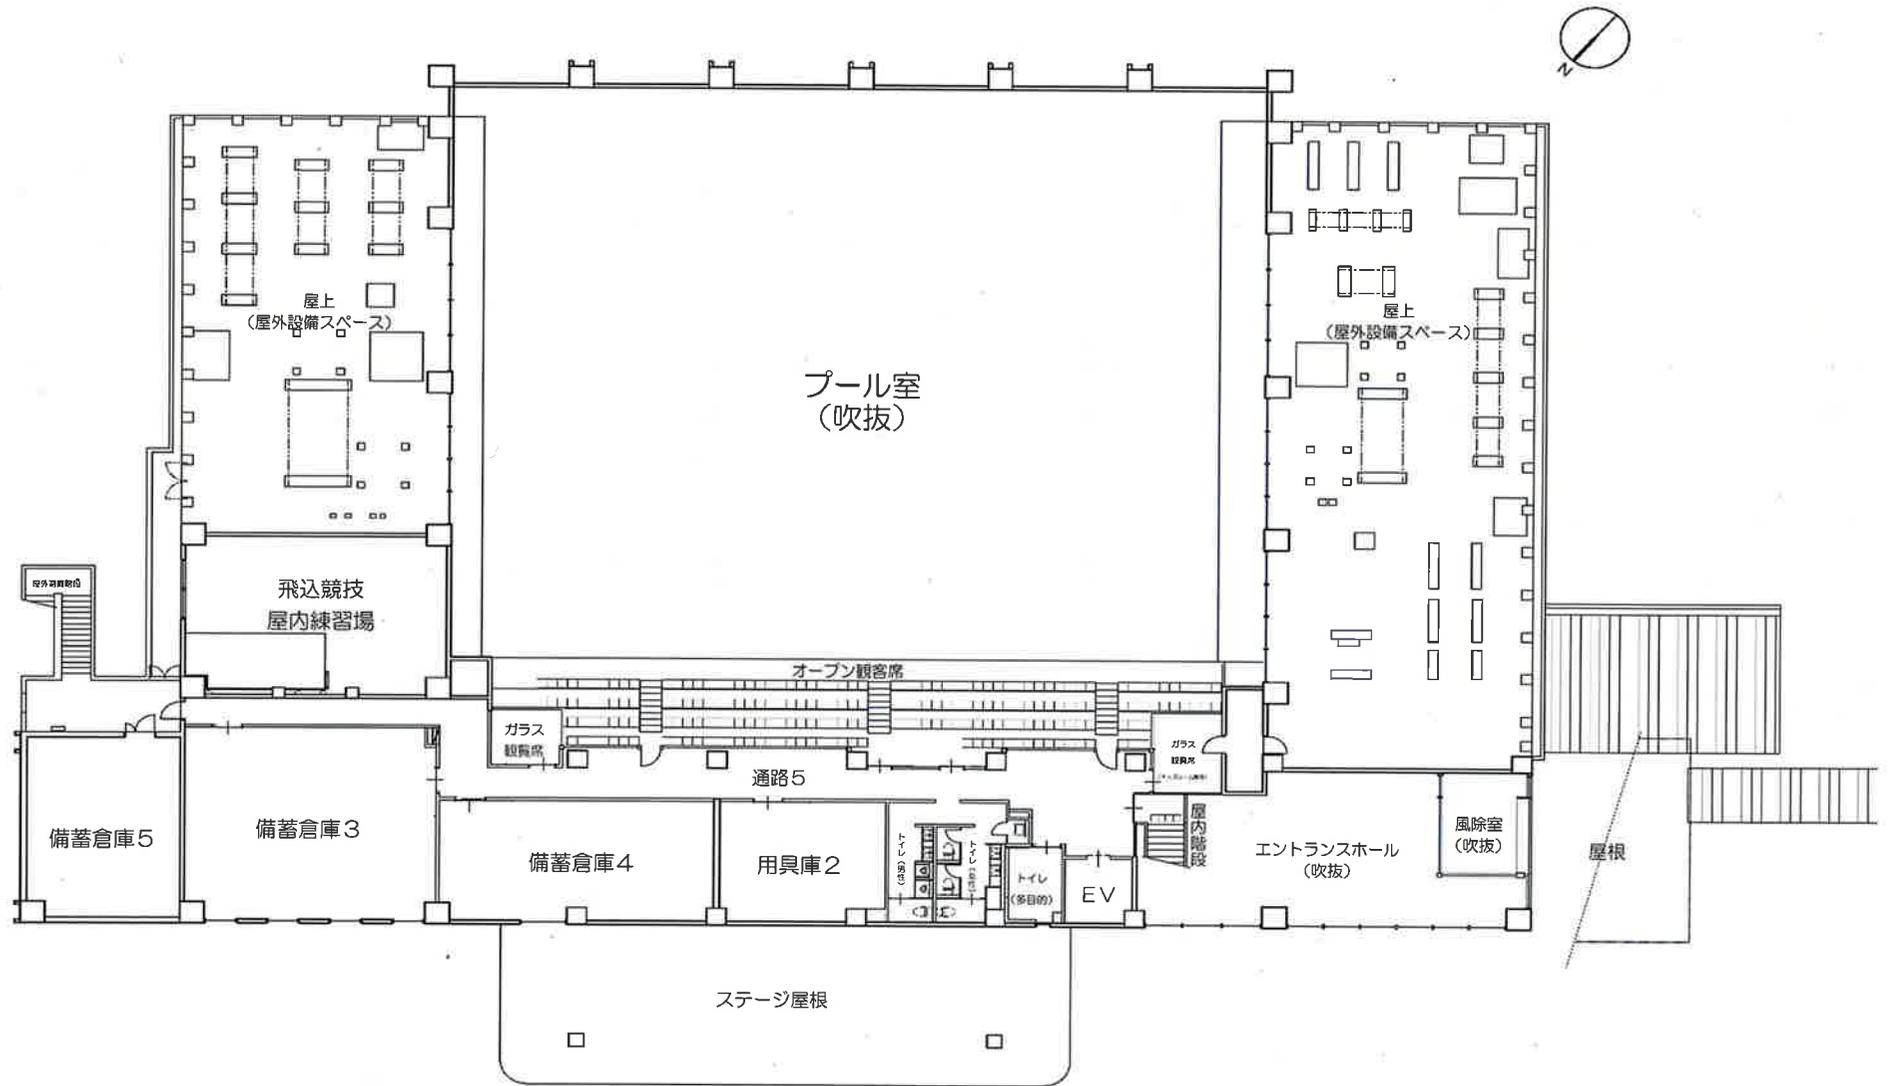

福山市緑町公園屋内競技場 2.5mプール 連絡橋

