

福山市かんなべ市民交流センター清掃業務特記仕様書説明資料

- 1 福山市かんなべ市民交流センター清掃業務特記仕様書
- 2 福山市かんなべ市民交流センター清掃業務数量計算表（日常／定期）清掃
- 3 数量計算内訳表（1）（2）
- 4 図面 福山市かんなべ市民交流センター平面図

問合せ先	
福山市役所 市民局 神辺支所	
神辺市民サービス課	
担当者：大原	
電話	084-962-5000
FAX	084-963-4790

福山市かんなべ市民交流センター清掃業務特記仕様書

この仕様書は、かんなべ市民交流センター庁舎等の良好な環境を確保することを目的に、庁舎等の内外を清掃するための仕様の概要を示すものです。

この仕様書に定めるもののほか、庁舎の美観、衛生の保持、又は建物の管理上必要な作業については、係員の指示に従い、受注者の判断により契約金額の範囲内で適正に実施するものとする。

1 基本的事項

- (1) 清掃区域内の備品類で移動できないものを除き、清掃可能な場所は、清掃保持に努めること。
- (2) 各種洗剤等は、建物のそれぞれの箇所における材質に適合するものを用いること。

2 清掃区分

基本的な清掃は、日常及び定期清掃とし、具体的な清掃場所、清掃内容、回数などは、別紙「数量計算表（日常／定期）清掃及び数量計算内訳表（1）（2）」に定める。

また、清掃の作業内容については、国土交通省大臣官房官庁営繕部制定「建築保全業務共通仕様書（令和5年版）」によるものとする。

3 業務名称

福山市かんなべ市民交流センター清掃業務委託

4 業務場所

福山市神辺町大字川北1151番地1

5 履行期間

2026年（令和8年）4月1日から2029年（令和11年）3月31日まで

6 作業時間

(1) 日常清掃

- ・原則として勤務時間内に実施するものとし、体育館及び貸館スペースについては利用のない時間帯に実施し、事務所スペースについては土曜日又は日曜日に実施する。ただし、発注者が認めた場合はこの限りでない。

- ・作業は、効率的かつ迅速に行い、発注者の執務及び来庁者に支障のないように配慮すること。

(2) 定期清掃

- ・原則として土曜日又は日曜日に実施するものとする。体育館及び貸館スペースについては利用のない時間帯に実施する。ただし、発注者が認めた場合はこの限りではない。

7 作業人員及び勤務時間

業務執行に必要な清掃作業員の数及びその勤務時間等については、受注者において判断し決定するものとする。

8 清掃作業の留意事項

受注者は、清掃作業に対して次の各号を遵守させるものとする。

- (1) 常に専用の制服を着用し、言語並びに態度を良くし、他人に不快の感を与えないようにする。また、業務にあたっては、職員及び来庁者の安全を確保するための措置を講じる。
- (2) 盗難並びに火災の予防に留意し、ガソリン等引火性危険物及び毒性のあるものは使用せず、作業終了の際は、窓、扉の施錠、火気取締り及び消灯をする。
- (3) 作業中に建物及び工作物等を破損したとき、又は破損を発見したときは、速やかに届け出る。また、作業中に建物及び工作物等に損害を及ぼした場合は、受注者において直ちに修復あるいは補償する。
- (4) 机、その他什器備品を移動するにあたっては、損傷のないように取扱い、作業終了後現状に復し、掃除器具などは所定の位置に整理整頓する。
- (5) 温湿度調整などしてある場合、扉・窓等の開閉は特に注意する。
- (6) ワックス剥離剤等清掃業務により発生した廃液等は、受注者の責任において適正に処理する。
- (7) 作業中に不審物、落書き等を発見した場合は、動かしたり、手を触れたりせずに直ちに発注者に報告し、その指示を待つこと。

9 各種書類の提出

- (1) 受注者は、契約締結後、速やかに所定の様式により清掃作業実施計画表を提出し、発注者の承認を受けなければならない。
- (2) 受注者は、契約締結後、速やかに業務を総括する主任者及び作業員名簿を提出しなければならない。また、併せて仕様書に基づいて経費内訳明細書を作成し提出すること。
- (3) 受注者は、作業終了後、作業実施報告書を作成し、担当者の検査を受け、確認後、作業実施報告書を発注者に提出する。
- (4) 受注者は、毎月の業務完了後、遅延なくその旨を業務完了通知書により発注者に通知しなければならない。また、契約履行期間終了時においても速やかに業務完了通知書を通知すること。

1 0 使用材料

作業に使用する機械器具、諸材料は適正良質なものを使用し、新製品等については十分テストを行い使用するものとする。

1 1 経費負担区分

- (1) 業務実施にあたり、発注者が受託者へ支給する諸材料等は次のとおりで、諸材料の保管は受注者が責任をもって管理する。

ア トイレットペーパー

イ 消毒用手洗い石鹸

ウ ポリ袋

- (2) 清掃作業実施に必要な電気、水道等の使用料については、発注者の負担とし、受注者は使用にあたって事前に発注者の承認を得るものとする。

1 2 業務委託料の変更

業務委託料を変更する場合においては、その変更すべき業務委託料は、福山市の当初設計金額に対する当初業務委託料の割合を福山市の変更設計金額に乗じて得た額とする。

2026年度(令和8年度)福山市かなべ市民交流センター清掃業務数量計算表(日常/定期)清掃

241日

建物内部の清掃
【床の日常清掃】

区分	作業内容	場所	階	床材	数量	単位	小計(m ²)	日数/回数	合計(m ²)	回数						
1. 玄関ホール	除塵及び部分水拭き	エントランスホール・サロン(中央階段除く)	1F	磁器質タイル張30角	354.78	m ²	391.28	241日	94,298							
	除塵及び部分水拭き	風除室1	1F	磁器質タイル張	18.25	m ²										
	除塵及び部分水拭き	風除室2	1F	磁器質タイル張	18.25	m ²										
2. 事務室、会議室	除塵及び部分水拭き	支所	事務室(支所)	1F	ホモジニアスビニル床タイル張	434.55	2,086.77	48回	100,165	1回/週						
	除塵及び部分水拭き		相談室1	1F	ホモジニアスビニル床タイル張	9.68					m ²					
	除塵及び部分水拭き		相談室2	1F	ホモジニアスビニル床タイル張	9.68					m ²					
	除塵及び部分水拭き		相談室3	1F	ホモジニアスビニル床タイル張	9.12					m ²					
	除塵及び部分水拭き		相談室4	1F	ホモジニアスビニル床タイル張	8.88					m ²					
	除塵及び部分水拭き		事務室(支所)	2F	ホモジニアスビニル床タイル張	422.05					m ²					
	除塵及び部分水拭き		会議室	2F	ホモジニアスビニル床タイル張	61.05					m ²					
	除塵及び部分水拭き		21会議室	2F	ホモジニアスビニル床タイル張	32.70					m ²					
	除塵及び部分水拭き		31会議室	3F	ホモジニアスビニル床タイル張	72.90					m ²					
	除塵及び部分水拭き		創作室	3F	ホモジニアスビニル床タイル張	73.35					m ²					
	除塵及び部分水拭き		児童室	3F	ホモジニアスビニル床タイル張	45.79					m ²					
	除塵及び部分水拭き		第3学習室	3F	ホモジニアスビニル床タイル張	62.17					m ²					
	除塵及び部分水拭き		第1・2学習室	3F	ホモジニアスビニル床タイル張	139.55					m ²					
	除塵及び部分水拭き		支所長室	2F	ホモジニアスビニル床タイル張	41.65					m ²					
	除塵及び部分水拭き		学習支援室	3F	ホモジニアスビニル床タイル張	57.23					m ²					
	除塵及び部分水拭き		会議室(体育館横)	1F	ホモジニアスビニル床タイル張	75.98					m ²					
	除塵及び部分水拭き		更衣室(市民担当横)	1F	ホモジニアスビニル床タイル張	33.00					m ²					
	除塵及び部分水拭き		清掃控室	1F	ホモジニアスビニル床タイル張	9.31					m ²					
	除塵及び部分水拭き		洗濯室	1F	ビニル床シート	4.82					m ²					
	除塵及び部分水拭き		休養室1(畳部分除く)	2F	ホモジニアスビニル床タイル張	3.00					m ²					
	除塵及び部分水拭き		休養室2(畳部分除く)	2F	ホモジニアスビニル床タイル張	3.00					m ²					
	除塵及び部分水拭き		公務連絡室	2F	ホモジニアスビニル床タイル張	12.45					m ²					
	除塵及び部分水拭き		印刷室	2F	ホモジニアスビニル床タイル張	9.00					m ²					
	除塵及び部分水拭き		更衣室	2F	ホモジニアスビニル床タイル張	33.00					m ²					
	除塵及び部分水拭き		更衣・休養室(畳部分除く)	2F	ホモジニアスビニル床タイル張	24.00					m ²					
	除塵及び部分水拭き		体育館	器具庫	1F	ビニル床シート					105.39	m ²	286.73	12回	3,441	1回/月
	除塵及び部分水拭き			ギャラリー	2F	ノンスリップビニル床シート					157.82	m ²				
	除塵及び部分水拭き			弓道場	2F	桧フローリング					135.65	m ²				
	除塵及び部分水拭き			点検歩廊	2F	弾性ウレタン樹脂系塗床					121.05	m ²				
	除塵及び部分水拭き			点検歩廊	3F	弾性ウレタン樹脂系塗床					165.68	m ²				
3. 廊下・エレベーターホール	除塵及び部分水拭き	支所	待合	1F	ホモジニアス床タイル張り	142.12	831.50	241日	200,392							
	除塵及び部分水拭き		待合	2F	ホモジニアス床タイル張り	131.39					m ²					
	除塵及び部分水拭き		通路1	2F	ホモジニアス床タイル張り	60.47					m ²					
	除塵及び部分水拭き		通路2	2F	磁器質タイル張	48.27					m ²					
	除塵及び部分水拭き		通路3	2F	ホモジニアス床タイル張り	49.32					m ²					
	除塵及び部分水拭き		通路1	3F	ホモジニアス床タイル張り	193.49					m ²					
	除塵及び部分水拭き		通路2(中央階段分含む)	3F	ホモジニアス床タイル張り	63.83					m ²					
	除塵及び部分水拭き		前室	1F	ホモジニアス床タイル張り	72.35					m ²					
	除塵及び部分水拭き		調整室	1F	ビニル床シート	6.48					m ²					
	除塵及び部分水拭き		通路4	2F	ホモジニアス床タイル張り	63.78					m ²					
4. 便所・洗面所	除塵及び全面水拭き	支所	男子便所(支所)	1F	ビニル床シート張	19.59	161.30	241日	38,873							
	除塵及び全面水拭き		多目的便所(支所)	1F	ビニル床シート張	7.81					m ²					
	除塵及び全面水拭き		女子便所(支所)	1F	ビニル床シート張	22.74					m ²					
	除塵及び全面水拭き		男子便所(支所)	2F	ビニル床シート張	16.20					m ²					
	除塵及び全面水拭き		多目的便所(支所)	2F	ビニル床シート張	8.10					m ²					
	除塵及び全面水拭き		女子便所(支所)	2F	ビニル床シート張	17.76					m ²					
	除塵及び全面水拭き		男子便所(支所)	3F	ビニル床シート張	16.20					m ²					
	除塵及び全面水拭き		多目的便所(支所)	3F	ビニル床シート張	8.10					m ²					
	除塵及び全面水拭き		女子便所(支所)	3F	ビニル床シート張	17.76					m ²					
	除塵及び全面水拭き		男子便所(体育館)	1F	ビニル床シート張	10.50					m ²					
	除塵及び全面水拭き		車椅子便所(体育館)	1F	ビニル床シート張	5.25					m ²					
	除塵及び全面水拭き		女子便所(体育館)	1F	ビニル床シート張	11.29					m ²					
5. 湯沸室	除塵及び全面水拭き	支所	授乳室	1F	ホモジニアス床タイル張り	6.74	95.00	241日	22,895							
	除塵及び全面水拭き		授乳室	3F	ホモジニアス床タイル張り	4.43					m ²					
	除塵及び全面水拭き		給沸室	1F	ホモジニアス床タイル張り	23.81					m ²					
	除塵及び全面水拭き		給沸室	2F	ホモジニアス床タイル張り	23.81					m ²					
	除塵及び全面水拭き		給沸室	3F	ホモジニアス床タイル張り	9.00					m ²					
	除塵及び全面水拭き		防災センター(警備員室)	1F	ビニル床タイル張	21.70					m ²					
	除塵及び全面水拭き		前室	1F	ビニル床タイル張	5.51					m ²					
6. エレベーター	除塵及び部分水拭き	支所	EV		7.50	m ²	7.50	241日	1,808							

7. 階段	除塵及び部分水拭き	支所	中央階段	1F	磁器質タイル張	23.75	m ²	250.86	241日	60,457	
	除塵及び部分水拭き		階段室1	1F	ビニル床タイル張	26.41	m ²				
	除塵及び部分水拭き		階段室2	1F	ビニル床タイル張	28.84	m ²				
	除塵及び部分水拭き		中央階段	2F	磁器質タイル張	12.50	m ²				
	除塵及び部分水拭き		階段室1	2F	ビニル床タイル張	26.16	m ²				
	除塵及び部分水拭き		階段室2	2F	ビニル床タイル張	26.16	m ²				
	除塵及び部分水拭き		階段室1	3F	ビニル床タイル張	25.85	m ²				
	除塵及び部分水拭き		階段室2	3F	ビニル床タイル張	25.85	m ²				
	除塵及び部分水拭き		階段室2	塔屋	ビニル床タイル張	25.85	m ²				
	除塵及び部分水拭き		体育館	階段(体育館)	1F~2F	集成材	29.49				
	9. 浴室・シャワールーム・脱衣室	洗淨	体育館	男子更衣室シャワー室	1F	モザイクタイル張	5.00				
洗淨		女子更衣室シャワー室		1F	モザイクタイル張	5.00	m ²				
洗淨		車椅子シャワー室		1F	モザイクタイル張	5.91	m ²				
除塵及び拭き		1F体育館男子更衣室(シャワー除く)		1F	ホモジニアスビニル床タイル張	28.94	m ²				
除塵及び拭き		1F体育館女子更衣室(シャワー除く)		1F	ホモジニアスビニル床タイル張	39.05	m ²				
12. 和室	除塵及び乾拭き	支所	宿直室	1F	畳・縁甲板	14.79	m ²	43.28	48回	2,077	1回/週
	除塵及び乾拭き		更衣・休養室	2F	畳	24.00	m ²				
	除塵及び乾拭き		休養室1	2F	畳	9.64	m ²				
	除塵及び乾拭き		休養室2	2F	畳	9.64	m ²				

※12. 和室の積算については、見積り等により決定している。

建物内部の清掃

【床以外の日常清掃】

区分	作業内容	場所	階	数量	単位	小計(m ²)	回数	合計(m ²)	回数	
3. 会議室	ごみ収集	宿直室	1F	14.79	m ²	14.79	241日	3,564		
5. 便所・洗面所	ごみ収集・扉・便所面台へだて部分拭き、洗面台、水栓拭き、鏡拭き、衛生器具洗淨、衛生消耗品補充及び汚物収集	支所	男子便所(支所)	1F	19.59	m ²	161.30	241日	38,873	
			多目的便所(支所)	1F	7.81	m ²				
			女子便所(支所)	1F	22.74	m ²				
			男子便所(支所)	2F	16.20	m ²				
			多目的便所(支所)	2F	8.10	m ²				
			女子便所(支所)	2F	17.76	m ²				
			男子便所(支所)	3F	16.20	m ²				
			多目的便所(支所)	3F	8.10	m ²				
		女子便所(支所)	3F	17.76	m ²					
		体育館	男子便所(体育館)	1F	10.50	m ²				
車椅子便所(体育館)	1F		5.25	m ²						
女子便所(体育館)	1F		11.29	m ²						
6. 湯沸室	流し台洗淨及び厨芥収集	支所	湯沸室	1F	23.81	m ²	47.62	241日	11,476	
			湯沸室	2F	23.81	m ²				
8. 階段	手すり拭き	共通	各階	65.00	m ²	65	241日	15,665	数量計算内訳表(1)	

建物内部の清掃

【床の定期清掃】

区分	作業内容	場所	階	床材	数量	単位	小計(m ²)	回数	合計(m ²)	回数	
2. 事務室	表面洗淨	共通	事務室	1~2F	ホモジニアスビニル床タイル張	856.60	m ²	856.60	1回	857	1回/年 数量計算内訳表(2)
	剥離洗淨		事務室	1~2F	ホモジニアスビニル床タイル張	856.60	m ²	856.60	1回	857	
3. 会議室	表面洗淨		会議室	1~3F	ホモジニアスビニル床タイル張	699.73	m ²	699.73	1回	700	
	剥離洗淨		会議室	1~3F	ホモジニアスビニル床タイル張	699.73	m ²	699.73	1回	700	
4. 廊下・エレベーターホール	表面洗淨		ロビー・廊下・エレベーター室	1~4F	ホモジニアスビニル床タイル張	704.40	m ²	704.40	1回	704	
	剥離洗淨		ロビー・廊下・エレベーター室	1~4F	ホモジニアスビニル床タイル張	704.40	m ²	704.40	1回	704	
6. 湯沸室	表面洗淨		湯沸室	1~3F	ホモジニアスビニル床タイル張	320.19	m ²	320.19	1回	320	
	剥離洗淨		湯沸室	1~3F	ホモジニアスビニル床タイル張	320.19	m ²	320.19	1回	320	
8. 階段	表面洗淨		階段	1~4F	ホモジニアスビニル床タイル張	185.12	m ²	185.12	1回	185	
	剥離洗淨		階段	1~4F	ホモジニアスビニル床タイル張	185.12	m ²	185.12	1回	185	

建物内部の清掃

【床以外の定期清掃】

区分	作業内容	場所	数量	単位	小計(m ²)	回数	合計(m ²)	回数		
2. 窓ガラス	洗淨	共通	自動ドア以外の全庁舎内	片面	749.63	m ²	749.63	2回	1,499	2/年(6月・12月) 数量計算内訳表(1)
3. 扉	内外洗淨	共通	自動ドア(出入口4カ所)	両面	107.08	m ²	107.08	48回	5,140	1回/週 数量計算内訳表(1)
	内外洗淨	共通	自動ドア(上記以外)	両面	127.67	m ²	127.67	24回	3,064	2回/月 数量計算内訳表(1)

建物外部の清掃

【定期清掃】

区分	作業内容	場所	数量	単位	小計(m ²)	回数	合計(m ²)	回数		
1. 窓ガラス	洗淨	共通	自動ドア以外の全庁舎内	片面	749.63	m ²	749.63	2回	1,499	2/年(6月・12月) 数量計算内訳表(1)

建物外部の清掃

【日常清掃】

区分	作業内容	場所	数量	単位	小計(m ²)	回数	合計(m ²)	回数		
ごみ集積所(屋外)	拾い掃き	1F ゴミ置場(屋外)		コンクリート直押え	30.28	m ²	30.28	241日	7,297	※区分 5. 屋上広場の歩掛りを採用

2027年度(令和9年度)福山市かなべ市民交流センター清掃業務数量計算表(日常/定期)清掃

243日

建物内部の清掃
【床の日常清掃】

区分	作業内容	場所	階	床材	数量	単位	小計(㎡)	日数/回数	合計(㎡)	回数						
1. 玄関ホール	除塵及び部分水拭き	エントランスホール・サロバ(中央階段除く)	1F	磁器質タイル張30角	354.78	㎡	391.28	243日	95,081							
	除塵及び部分水拭き	風除室1	1F	磁器質タイル張	18.25	㎡										
	除塵及び部分水拭き	風除室2	1F	磁器質タイル張	18.25	㎡										
2. 事務室、会議室	除塵及び部分水拭き	支所	事務室(支所)	1F	ホモジニアスビニル床タイル張	434.55	2,086.77	48回	100,165	1回/週						
	除塵及び部分水拭き		相談室1	1F	ホモジニアスビニル床タイル張	9.68					㎡					
	除塵及び部分水拭き		相談室2	1F	ホモジニアスビニル床タイル張	9.68					㎡					
	除塵及び部分水拭き		相談室3	1F	ホモジニアスビニル床タイル張	9.12					㎡					
	除塵及び部分水拭き		相談室4	1F	ホモジニアスビニル床タイル張	8.88					㎡					
	除塵及び部分水拭き		事務室(支所)	2F	ホモジニアスビニル床タイル張	422.05					㎡					
	除塵及び部分水拭き		会議室	2F	ホモジニアスビニル床タイル張	61.05					㎡					
	除塵及び部分水拭き		21会議室	2F	ホモジニアスビニル床タイル張	32.70					㎡					
	除塵及び部分水拭き		31会議室	3F	ホモジニアスビニル床タイル張	72.90					㎡					
	除塵及び部分水拭き		創作室	3F	ホモジニアスビニル床タイル張	73.35					㎡					
	除塵及び部分水拭き		児童室	3F	ホモジニアスビニル床タイル張	45.79					㎡					
	除塵及び部分水拭き		第3学習室	3F	ホモジニアスビニル床タイル張	62.17					㎡					
	除塵及び部分水拭き		第1・2学習室	3F	ホモジニアスビニル床タイル張	139.55					㎡					
	除塵及び部分水拭き		支所長室	2F	ホモジニアスビニル床タイル張	41.65					㎡					
	除塵及び部分水拭き		学習支援室	3F	ホモジニアスビニル床タイル張	57.23					㎡					
	除塵及び部分水拭き		会議室(体育館横)	1F	ホモジニアスビニル床タイル張	75.98					㎡					
	除塵及び部分水拭き		更衣室(市民担当横)	1F	ホモジニアスビニル床タイル張	33.00					㎡					
	除塵及び部分水拭き		清掃控室	1F	ホモジニアスビニル床タイル張	9.31					㎡					
	除塵及び部分水拭き		洗濯室	1F	ビニル床シート	4.82					㎡					
	除塵及び部分水拭き		休養室1(畳部分除く)	2F	ホモジニアスビニル床タイル張	3.00					㎡					
	除塵及び部分水拭き		休養室2(畳部分除く)	2F	ホモジニアスビニル床タイル張	3.00					㎡					
	除塵及び部分水拭き		公務連絡室	2F	ホモジニアスビニル床タイル張	12.45					㎡					
	除塵及び部分水拭き		印刷室	2F	ホモジニアスビニル床タイル張	9.00					㎡					
	除塵及び部分水拭き		更衣室	2F	ホモジニアスビニル床タイル張	33.00					㎡					
	除塵及び部分水拭き		更衣・休養室(畳部分除く)	2F	ホモジニアスビニル床タイル張	24.00					㎡					
	除塵及び部分水拭き		体育館	器具庫	1F	ビニル床シート					105.39	㎡	286.73	12回	3,441	2回/月
	除塵及び部分水拭き			ギャラリー	2F	ノンスリップビニル床シート					157.82	㎡				
	除塵及び部分水拭き			弓道場	2F	桧フローリング					135.65	㎡				
	除塵及び部分水拭き			点検歩廊	2F	弾性ウレタン樹脂系塗床					121.05	㎡				
	除塵及び部分水拭き			点検歩廊	3F	弾性ウレタン樹脂系塗床					165.68	㎡				
3. 廊下・エレベーターホール	除塵及び部分水拭き	支所	待合	1F	ホモジニアス床タイル張り	142.12	831.50	243日	202,055							
	除塵及び部分水拭き		待合	2F	ホモジニアス床タイル張り	131.39					㎡					
	除塵及び部分水拭き		通路1	2F	ホモジニアス床タイル張り	60.47					㎡					
	除塵及び部分水拭き		通路2	2F	磁器質タイル張	48.27					㎡					
	除塵及び部分水拭き		通路3	2F	ホモジニアス床タイル張り	49.32					㎡					
	除塵及び部分水拭き		通路1	3F	ホモジニアス床タイル張り	193.49					㎡					
	除塵及び部分水拭き		通路2(中央階段分含む)	3F	ホモジニアス床タイル張り	63.83					㎡					
	除塵及び部分水拭き		前室	1F	ホモジニアス床タイル張り	72.35					㎡					
	除塵及び部分水拭き		調整室	1F	ビニル床シート	6.48					㎡					
	除塵及び部分水拭き		通路4	2F	ホモジニアス床タイル張り	63.78					㎡					
4. 便所・洗面所	除塵及び全面水拭き	支所	男子便所(支所)	1F	ビニル床シート張	19.59	161.30	243日	39,196							
	除塵及び全面水拭き		多目的便所(支所)	1F	ビニル床シート張	7.81					㎡					
	除塵及び全面水拭き		女子便所(支所)	1F	ビニル床シート張	22.74					㎡					
	除塵及び全面水拭き		男子便所(支所)	2F	ビニル床シート張	16.20					㎡					
	除塵及び全面水拭き		多目的便所(支所)	2F	ビニル床シート張	8.10					㎡					
	除塵及び全面水拭き		女子便所(支所)	2F	ビニル床シート張	17.76					㎡					
	除塵及び全面水拭き		男子便所(支所)	3F	ビニル床シート張	16.20					㎡					
	除塵及び全面水拭き		多目的便所(支所)	3F	ビニル床シート張	8.10					㎡					
	除塵及び全面水拭き		女子便所(支所)	3F	ビニル床シート張	17.76					㎡					
	除塵及び全面水拭き		男子便所(体育館)	1F	ビニル床シート張	10.50					㎡					
	除塵及び全面水拭き		車椅子便所(体育館)	1F	ビニル床シート張	5.25					㎡					
	除塵及び全面水拭き		女子便所(体育館)	1F	ビニル床シート張	11.29					㎡					
5. 湯沸室	除塵及び全面水拭き	支所	授乳室	1F	ホモジニアス床タイル張り	6.74	95.00	243日	23,085							
	除塵及び全面水拭き		授乳室	3F	ホモジニアス床タイル張り	4.43					㎡					
	除塵及び全面水拭き		給沸室	1F	ホモジニアス床タイル張り	23.81					㎡					
	除塵及び全面水拭き		給沸室	2F	ホモジニアス床タイル張り	23.81					㎡					
	除塵及び全面水拭き		給沸室	3F	ホモジニアス床タイル張り	9.00					㎡					
	除塵及び全面水拭き		防災センター(警備員室)	1F	ビニル床タイル張	21.70					㎡					
	除塵及び全面水拭き		前室	1F	ビニル床タイル張	5.51					㎡					
6. エレベーター	除塵及び部分水拭き	支所	EV		7.50	㎡	7.50	243日	1,823							

7. 階段	除塵及び部分水拭き	支所	中央階段	1F	磁器質タイル張	23.75	m ²	250.86	243日	60,959	
	除塵及び部分水拭き		階段室1	1F	ビニル床タイル張	26.41	m ²				
	除塵及び部分水拭き		階段室2	1F	ビニル床タイル張	28.84	m ²				
	除塵及び部分水拭き		中央階段	2F	磁器質タイル張	12.50	m ²				
	除塵及び部分水拭き		階段室1	2F	ビニル床タイル張	26.16	m ²				
	除塵及び部分水拭き		階段室2	2F	ビニル床タイル張	26.16	m ²				
	除塵及び部分水拭き		階段室1	3F	ビニル床タイル張	25.85	m ²				
	除塵及び部分水拭き		階段室2	3F	ビニル床タイル張	25.85	m ²				
	除塵及び部分水拭き		階段室2	塔屋	ビニル床タイル張	25.85	m ²				
	除塵及び部分水拭き		体育館	階段(体育館)	1F~2F	集成材	29.49				
	9. 浴室・シャワールーム・脱衣室	洗淨	体育館	男子更衣室シャワー室	1F	モザイクタイル張	5.00				
洗淨		女子更衣室シャワー室		1F	モザイクタイル張	5.00	m ²				
洗淨		車椅子シャワー室		1F	モザイクタイル張	5.91	m ²				
除塵及び拭き		1F体育館男子更衣室(シャワー除く)		1F	ホモジニアスビニル床タイル張	28.94	m ²				
除塵及び拭き		1F体育館女子更衣室(シャワー除く)		1F	ホモジニアスビニル床タイル張	39.05	m ²				
12. 和室	除塵及び乾拭き	支所	宿直室	1F	畳・縁甲板	14.79	m ²	43.28	48回	2,077	1回/週
	除塵及び乾拭き		更衣・休養室	2F	畳	24.00	m ²				
	除塵及び乾拭き		休養室1	2F	畳	9.64	m ²				
	除塵及び乾拭き		休養室2	2F	畳	9.64	m ²				

※12. 和室の積算については、見積り等により決定している。

建物内部の清掃

【床以外の日常清掃】

区分	作業内容	場所	階	数量	単位	小計(m ²)	回数	合計(m ²)	回数	
3. 会議室	ごみ収集	宿直室	1F	14.79	m ²	14.79	243日	3,594		
5. 便所・洗面所	ごみ収集・扉・便所面台へだて部分拭き、洗面台、水栓拭き、鏡拭き、衛生器具洗淨、衛生消耗品補充及び汚物収集	支所	男子便所(支所)	1F	19.59	m ²	161.30	243日	39,196	
			多目的便所(支所)	1F	7.81	m ²				
			女子便所(支所)	1F	22.74	m ²				
			男子便所(支所)	2F	16.20	m ²				
			多目的便所(支所)	2F	8.10	m ²				
			女子便所(支所)	2F	17.76	m ²				
			男子便所(支所)	3F	16.20	m ²				
			多目的便所(支所)	3F	8.10	m ²				
		女子便所(支所)	3F	17.76	m ²					
		体育館	男子便所(体育館)	1F	10.50	m ²				
車椅子便所(体育館)	1F		5.25	m ²						
女子便所(体育館)	1F		11.29	m ²						
6. 湯沸室	流し台洗淨及び厨芥収集	支所	湯沸室	1F	23.81	m ²	47.62	243日	11,572	
			湯沸室	2F	23.81	m ²				
8. 階段	手すり拭き	共通	各階	65.00	m ²	65	243日	15,795	数量計算内訳表(1)	

建物内部の清掃

【床の定期清掃】

区分	作業内容	場所	階	床材	数量	単位	小計(m ²)	回数	合計(m ²)	回数	
2. 事務室	表面洗淨	共通	事務室	1~2F	ホモジニアスビニル床タイル張	856.60	m ²	856.60	1回	857	1回/年 数量計算内訳表(2)
	剥離洗淨		事務室	1~2F	ホモジニアスビニル床タイル張	856.60	m ²	856.60	1回	857	
3. 会議室	表面洗淨		会議室	1~3F	ホモジニアスビニル床タイル張	699.73	m ²	699.73	1回	700	
	剥離洗淨		会議室	1~3F	ホモジニアスビニル床タイル張	699.73	m ²	699.73	1回	700	
4. 廊下・エレベーターホール	表面洗淨		ロビー・廊下・エレベーター室	1~4F	ホモジニアスビニル床タイル張	704.40	m ²	704.40	1回	704	
	剥離洗淨		ロビー・廊下・エレベーター室	1~4F	ホモジニアスビニル床タイル張	704.40	m ²	704.40	1回	704	
6. 湯沸室	表面洗淨		湯沸室	1~3F	ホモジニアスビニル床タイル張	320.19	m ²	320.19	1回	320	
	剥離洗淨		湯沸室	1~3F	ホモジニアスビニル床タイル張	320.19	m ²	320.19	1回	320	
8. 階段	表面洗淨		階段	1~4F	ホモジニアスビニル床タイル張	185.12	m ²	185.12	1回	185	
	剥離洗淨		階段	1~4F	ホモジニアスビニル床タイル張	185.12	m ²	185.12	1回	185	

建物内部の清掃

【床以外の定期清掃】

区分	作業内容	場所	数量	単位	小計(m ²)	回数	合計(m ²)	回数		
2. 窓ガラス	洗淨	共通	自動ドア以外の全庁舎内	片面	749.63	m ²	749.63	2回	1,499	2/年(6月・12月) 数量計算内訳表(1)
3. 扉	内外洗淨	共通	自動ドア(出入口4カ所)	両面	107.08	m ²	107.08	48回	5,140	1回/週 数量計算内訳表(1)
	内外洗淨	共通	自動ドア(上記以外)	両面	127.67	m ²	127.67	24回	3,064	2回/月 数量計算内訳表(1)

建物外部の清掃

【定期清掃】

区分	作業内容	場所	数量	単位	小計(m ²)	回数	合計(m ²)	回数		
1. 窓ガラス	洗淨	共通	自動ドア以外の全庁舎内	片面	749.63	m ²	749.63	2回	1,499	2/年(6月・12月) 数量計算内訳表(1)

建物外部の清掃

【日常清掃】

区分	作業内容	場所	数量	単位	小計(m ²)	回数	合計(m ²)	回数		
ごみ集積所(屋外)	拾い掃き	1F ゴミ置場(屋外)		コンクリート直押え	30.28	m ²	30.28	243日	7,358	※区分 5. 屋上広場の歩掛りを採用

2028年度(令和10年度)福山市かなべ市民交流センター清掃業務数量計算表(日常/定期)清掃

242日

建物内部の清掃
【床の日常清掃】

区分	作業内容	場所	階	床材	数量	単位	小計(m ²)	日数/回数	合計(m ²)	回数						
1. 玄関ホール	除塵及び部分水拭き	エントランスホール・サロンの(中央階段除く)	1F	磁器質タイル張30角	354.78	m ²	391.28	242日	94,690							
	除塵及び部分水拭き	風除室1	1F	磁器質タイル張	18.25	m ²										
	除塵及び部分水拭き	風除室2	1F	磁器質タイル張	18.25	m ²										
2. 事務室、会議室	除塵及び部分水拭き	支所	事務室(支所)	1F	ホモジニアスビニル床タイル張	434.55	2,086.77	48回	100,165	1回/週						
	除塵及び部分水拭き		相談室1	1F	ホモジニアスビニル床タイル張	9.68					m ²					
	除塵及び部分水拭き		相談室2	1F	ホモジニアスビニル床タイル張	9.68					m ²					
	除塵及び部分水拭き		相談室3	1F	ホモジニアスビニル床タイル張	9.12					m ²					
	除塵及び部分水拭き		相談室4	1F	ホモジニアスビニル床タイル張	8.88					m ²					
	除塵及び部分水拭き		事務室(支所)	2F	ホモジニアスビニル床タイル張	422.05					m ²					
	除塵及び部分水拭き		会議室	2F	ホモジニアスビニル床タイル張	61.05					m ²					
	除塵及び部分水拭き		21会議室	2F	ホモジニアスビニル床タイル張	32.70					m ²					
	除塵及び部分水拭き		31会議室	3F	ホモジニアスビニル床タイル張	72.90					m ²					
	除塵及び部分水拭き		創作室	3F	ホモジニアスビニル床タイル張	73.35					m ²					
	除塵及び部分水拭き		児童室	3F	ホモジニアスビニル床タイル張	45.79					m ²					
	除塵及び部分水拭き		第3学習室	3F	ホモジニアスビニル床タイル張	62.17					m ²					
	除塵及び部分水拭き		第1・2学習室	3F	ホモジニアスビニル床タイル張	139.55					m ²					
	除塵及び部分水拭き		支所長室	2F	ホモジニアスビニル床タイル張	41.65					m ²					
	除塵及び部分水拭き		学習支援室	3F	ホモジニアスビニル床タイル張	57.23					m ²					
	除塵及び部分水拭き		会議室(体育館横)	1F	ホモジニアスビニル床タイル張	75.98					m ²					
	除塵及び部分水拭き		更衣室(市民担当横)	1F	ホモジニアスビニル床タイル張	33.00					m ²					
	除塵及び部分水拭き		清掃控室	1F	ホモジニアスビニル床タイル張	9.31					m ²					
	除塵及び部分水拭き		洗濯室	1F	ビニル床シート	4.82					m ²					
	除塵及び部分水拭き		休養室1(畳部分除く)	2F	ホモジニアスビニル床タイル張	3.00					m ²					
	除塵及び部分水拭き		休養室2(畳部分除く)	2F	ホモジニアスビニル床タイル張	3.00					m ²					
	除塵及び部分水拭き		公務連絡室	2F	ホモジニアスビニル床タイル張	12.45					m ²					
	除塵及び部分水拭き		印刷室	2F	ホモジニアスビニル床タイル張	9.00					m ²					
	除塵及び部分水拭き		更衣室	2F	ホモジニアスビニル床タイル張	33.00					m ²					
	除塵及び部分水拭き		更衣・休養室(畳部分除く)	2F	ホモジニアスビニル床タイル張	24.00					m ²					
	除塵及び部分水拭き		体育館	器具庫	1F	ビニル床シート					105.39	m ²	286.73	12回	3,441	2回/月
	除塵及び部分水拭き			ギャラリー	2F	ノンスリップビニル床シート					157.82	m ²				
	除塵及び部分水拭き			弓道場	2F	桧フローリング					135.65	m ²				
	除塵及び部分水拭き			点検歩廊	2F	弾性ウレタン樹脂系塗床					121.05	m ²				
	除塵及び部分水拭き			点検歩廊	3F	弾性ウレタン樹脂系塗床					165.68	m ²				
3. 廊下・エレベーターホール	除塵及び部分水拭き	支所	待合	1F	ホモジニアス床タイル張り	142.12	831.50	242日	201,223							
	除塵及び部分水拭き		待合	2F	ホモジニアス床タイル張り	131.39					m ²					
	除塵及び部分水拭き		通路1	2F	ホモジニアス床タイル張り	60.47					m ²					
	除塵及び部分水拭き		通路2	2F	磁器質タイル張	48.27					m ²					
	除塵及び部分水拭き		通路3	2F	ホモジニアス床タイル張り	49.32					m ²					
	除塵及び部分水拭き		通路1	3F	ホモジニアス床タイル張り	193.49					m ²					
	除塵及び部分水拭き		通路2(中央階段分含む)	3F	ホモジニアス床タイル張り	63.83					m ²					
	除塵及び部分水拭き		前室	1F	ホモジニアス床タイル張り	72.35					m ²					
	除塵及び部分水拭き		調整室	1F	ビニル床シート	6.48					m ²					
	除塵及び部分水拭き		通路4	2F	ホモジニアス床タイル張り	63.78					m ²					
4. 便所・洗面所	除塵及び全面水拭き	支所	男子便所(支所)	1F	ビニル床シート張	19.59	161.30	242日	39,035							
	除塵及び全面水拭き		多目的便所(支所)	1F	ビニル床シート張	7.81					m ²					
	除塵及び全面水拭き		女子便所(支所)	1F	ビニル床シート張	22.74					m ²					
	除塵及び全面水拭き		男子便所(支所)	2F	ビニル床シート張	16.20					m ²					
	除塵及び全面水拭き		多目的便所(支所)	2F	ビニル床シート張	8.10					m ²					
	除塵及び全面水拭き		女子便所(支所)	2F	ビニル床シート張	17.76					m ²					
	除塵及び全面水拭き		男子便所(支所)	3F	ビニル床シート張	16.20					m ²					
	除塵及び全面水拭き		多目的便所(支所)	3F	ビニル床シート張	8.10					m ²					
	除塵及び全面水拭き		女子便所(支所)	3F	ビニル床シート張	17.76					m ²					
	除塵及び全面水拭き		男子便所(体育館)	1F	ビニル床シート張	10.50					m ²					
	除塵及び全面水拭き		車椅子便所(体育館)	1F	ビニル床シート張	5.25					m ²					
	除塵及び全面水拭き		女子便所(体育館)	1F	ビニル床シート張	11.29					m ²					
5. 湯沸室	除塵及び全面水拭き	支所	授乳室	1F	ホモジニアス床タイル張り	6.74	95.00	242日	22,990							
	除塵及び全面水拭き		授乳室	3F	ホモジニアス床タイル張り	4.43					m ²					
	除塵及び全面水拭き		給沸室	1F	ホモジニアス床タイル張り	23.81					m ²					
	除塵及び全面水拭き		給沸室	2F	ホモジニアス床タイル張り	23.81					m ²					
	除塵及び全面水拭き		給沸室	3F	ホモジニアス床タイル張り	9.00					m ²					
	除塵及び全面水拭き		防災センター(警備員室)	1F	ビニル床タイル張	21.70					m ²					
	除塵及び全面水拭き		前室	1F	ビニル床タイル張	5.51					m ²					
6. エレベーター	除塵及び部分水拭き	支所	EV		7.50	m ²	7.50	242日	1,815							

7. 階段	除塵及び部分水拭き	支所	中央階段	1F	磁器質タイル張	23.75	m ²	250.86	242日	60,708	
	除塵及び部分水拭き		階段室1	1F	ビニル床タイル張	26.41	m ²				
	除塵及び部分水拭き		階段室2	1F	ビニル床タイル張	28.84	m ²				
	除塵及び部分水拭き		中央階段	2F	磁器質タイル張	12.50	m ²				
	除塵及び部分水拭き		階段室1	2F	ビニル床タイル張	26.16	m ²				
	除塵及び部分水拭き		階段室2	2F	ビニル床タイル張	26.16	m ²				
	除塵及び部分水拭き		階段室1	3F	ビニル床タイル張	25.85	m ²				
	除塵及び部分水拭き		階段室2	3F	ビニル床タイル張	25.85	m ²				
	除塵及び部分水拭き		階段室2	塔屋	ビニル床タイル張	25.85	m ²				
	除塵及び部分水拭き		体育館	階段(体育館)	1F~2F	集成材	29.49				
	9. 浴室・シャワールーム・脱衣室	洗淨	体育館	男子更衣室シャワー室	1F	モザイクタイル張	5.00				
洗淨		女子更衣室シャワー室		1F	モザイクタイル張	5.00	m ²				
洗淨		車椅子シャワー室		1F	モザイクタイル張	5.91	m ²				
除塵及び拭き		1F体育館男子更衣室(シャワー除く)		1F	ホモジニアスビニル床タイル張	28.94	m ²				
除塵及び拭き		1F体育館女子更衣室(シャワー除く)		1F	ホモジニアスビニル床タイル張	39.05	m ²				
12. 和室	除塵及び乾拭き	支所	宿直室	1F	畳・縁甲板	14.79	m ²	43.28	48回	2,077	1回/週
	除塵及び乾拭き		更衣・休養室	2F	畳	24.00	m ²				
	除塵及び乾拭き		休養室1	2F	畳	9.64	m ²				
	除塵及び乾拭き		休養室2	2F	畳	9.64	m ²				

※12. 和室の積算については、見積り等により決定している。

建物内部の清掃

【床以外の日常清掃】

区分	作業内容	場所	階	数量	単位	小計(m ²)	回数	合計(m ²)	回数	
3. 会議室	ごみ収集	宿直室	1F	14.79	m ²	14.79	242日	3,579		
5. 便所・洗面所	ごみ収集・扉・便所面台へだて部分拭き、洗面台、水栓拭き、鏡拭き、衛生器具洗淨、衛生消耗品補充及び汚物収集	支所	男子便所(支所)	1F	19.59	m ²	161.30	242日	39,035	
			多目的便所(支所)	1F	7.81	m ²				
			女子便所(支所)	1F	22.74	m ²				
			男子便所(支所)	2F	16.20	m ²				
			多目的便所(支所)	2F	8.10	m ²				
			女子便所(支所)	2F	17.76	m ²				
			男子便所(支所)	3F	16.20	m ²				
			多目的便所(支所)	3F	8.10	m ²				
		女子便所(支所)	3F	17.76	m ²					
		体育館	男子便所(体育館)	1F	10.50	m ²				
車椅子便所(体育館)	1F		5.25	m ²						
女子便所(体育館)	1F		11.29	m ²						
6. 湯沸室	流し台洗淨及び厨芥収集	支所	湯沸室	1F	23.81	m ²	47.62	242日	11,524	
			湯沸室	2F	23.81	m ²				
8. 階段	手すり拭き	共通	各階	65.00	m ²	65	242日	15,730	数量計算内訳表(1)	

建物内部の清掃

【床の定期清掃】

区分	作業内容	場所	階	床材	数量	単位	小計(m ²)	回数	合計(m ²)	回数	
2. 事務室	表面洗淨	共通	事務室	1~2F	ホモジニアスビニル床タイル張	856.60	m ²	856.60	1回	857	1回/年 数量計算内訳表(2)
	剥離洗淨		事務室	1~2F	ホモジニアスビニル床タイル張	856.60	m ²	856.60	1回	857	
3. 会議室	表面洗淨		会議室	1~3F	ホモジニアスビニル床タイル張	699.73	m ²	699.73	1回	700	
	剥離洗淨		会議室	1~3F	ホモジニアスビニル床タイル張	699.73	m ²	699.73	1回	700	
4. 廊下・エレベーターホール	表面洗淨		ロビー・廊下・エレベーター室	1~4F	ホモジニアスビニル床タイル張	704.40	m ²	704.40	1回	704	
	剥離洗淨		ロビー・廊下・エレベーター室	1~4F	ホモジニアスビニル床タイル張	704.40	m ²	704.40	1回	704	
6. 湯沸室	表面洗淨		湯沸室	1~3F	ホモジニアスビニル床タイル張	320.19	m ²	320.19	1回	320	
	剥離洗淨		湯沸室	1~3F	ホモジニアスビニル床タイル張	320.19	m ²	320.19	1回	320	
8. 階段	表面洗淨		階段	1~4F	ホモジニアスビニル床タイル張	185.12	m ²	185.12	1回	185	
	剥離洗淨		階段	1~4F	ホモジニアスビニル床タイル張	185.12	m ²	185.12	1回	185	

建物内部の清掃

【床以外の定期清掃】

区分	作業内容	場所	数量	単位	小計(m ²)	回数	合計(m ²)	回数		
2. 窓ガラス	洗淨	共通	自動ドア以外の全庁舎内	片面	749.63	m ²	749.63	2回	1,499	2/年(6月・12月) 数量計算内訳表(1)
3. 扉	内外洗淨	共通	自動ドア(出入口4カ所)	両面	107.08	m ²	107.08	48回	5,140	1回/週 数量計算内訳表(1)
	内外洗淨	共通	自動ドア(上記以外)	両面	127.67	m ²	127.67	24回	3,064	2回/月 数量計算内訳表(1)

建物外部の清掃

【定期清掃】

区分	作業内容	場所	数量	単位	小計(m ²)	回数	合計(m ²)	回数		
1. 窓ガラス	洗淨	共通	自動ドア以外の全庁舎内	片面	749.63	m ²	749.63	2回	1,499	2/年(6月・12月) 数量計算内訳表(1)

建物外部の清掃

【日常清掃】

区分	作業内容	場所	数量	単位	小計(m ²)	回数	合計(m ²)	回数		
ごみ集積所(屋外)	拾い掃き	1F ゴミ置場(屋外)		コンクリート直押え	30.28	m ²	30.28	242日	7,328	※区分 5. 屋上広場の歩掛りを採用

数量計算内訳表(1)

ガラス清掃等

● 手すり清掃 階段木製手すり

箇所	合計積算(m ²)	合計(m ²)
支所階段(1F~4F)	65	65

● ガラス清掃

箇所		横	高さ	枚数	両面	合計	m ²	回数	面積	合計面積	m ²
風除け室(東西)	1STD	自動ドア	4.8	3.4	2	2	65.28				
支所1F	2STD	自動ドア	6.04	2	1	2	24.16	107.08	48	5139.84	
支所1F	3STD	自動ドア	4.41	2	1	2	17.64				
エントランスホール	5STD	自動ドア	5.2	2.6	1	2	27.04				
支所2F	2STD	自動ドア	6.04	2	1	2	24.16				
支所2F	4STD	自動ドア	5.05	2	1	2	20.2				
通路1(2F)	6STD	自動ドア	1.2	2.5	1	2	6	127.67	24	3064.08	
通路2(2F)	7ASTD	自動ドア	2.525	2.5	2	2	25.25				
通路3(2F)	8STD	自動ドア	3.785	2	1	2	15.14				
通路2(3F)	9STD	自動ドア	2.47	2	1	2	9.88				
支所全体	窓ガラス		749.625			2	1499.25		2	2998.5	2,998.50
支所全体のガラスの総面積							1,734				


* 支所全体のガラス総面積は867m²である。清掃面積は両面のため、867m²×2=1,734m²(内訳の自動ドアは図面の建具表から積算)


数量計算内訳表(2)

樹脂ワックス清掃



(単位: m²)

区分	場所	階数	床材	面積	ハクリ作業以外	ハクリ作業
ロビー・廊下	待合	1F	ホモジニアス床タイル張り	142.12	284.24	142.12
	待合	2F	ホモジニアス床タイル張り	131.39	262.78	131.39
	通路1	2F	ホモジニアス床タイル張り	60.47	120.94	60.47
	通路3	2F	ホモジニアス床タイル張り	49.32	98.64	49.32
	通路1	3F	ホモジニアス床タイル張り	193.49	386.98	193.49
	通路2	3F	ホモジニアス床タイル張り	63.83	127.66	63.83
	通路4	2F	ホモジニアス床タイル張り	63.78	127.56	63.78
	小計			704.40	1,408.80	704.40
階段	階段室1	1F	ビニル床タイル張	26.41	52.82	26.41
	階段室2	1F	ビニル床タイル張	28.84	57.68	28.84
	階段室1	2F	ビニル床タイル張	26.16	52.32	26.16
	階段室2	2F	ビニル床タイル張	26.16	52.32	26.16
	階段室1	3F	ビニル床タイル張	25.85	51.70	25.85
	階段室2	3F	ビニル床タイル張	25.85	51.70	25.85
	階段室2	塔屋	ビニル床タイル張	25.85	51.70	25.85
	小計			185.12	370.24	185.12
事務室	事務室(支所)	1F	ホモジニアス床タイル張り	434.55	869.10	434.55
	事務室(支所)	2F	ホモジニアスビニル床タイル張	422.05	844.10	422.05
	小計			856.60	1,713.20	856.60
会議室	相談室1	1F	ホモジニアス床タイル張り	9.68	19.36	9.68
	相談室2	1F	ホモジニアス床タイル張り	9.68	19.36	9.68
	相談室3	1F	ホモジニアス床タイル張り	9.12	18.24	9.12
	相談室4	1F	ホモジニアス床タイル張り	8.88	17.76	8.88
	支所長室	2F	ホモジニアス床タイル張り	41.65	83.30	41.65
	会議室	2F	ホモジニアスビニル床タイル張	61.05	122.10	61.05
	21会議室	2F	ホモジニアスビニル床タイル張	32.70	65.40	32.70
	31会議室	3F	ホモジニアスビニル床タイル張	72.90	145.80	72.90
	創作室	3F	ホモジニアスビニル床タイル張	73.35	146.70	73.35
	児童室	3F	ホモジニアスビニル床タイル張	45.79	91.58	45.79
	学習室	3F	ホモジニアスビニル床タイル張	62.17	124.34	62.17
	第1・2会議室	3F	ホモジニアスビニル床タイル張	139.55	279.10	139.55
	学習支援室	3F	ホモジニアスビニル床タイル張	57.23	114.46	57.23
	会議室(体育館)	1F	ホモジニアス床タイル張り	75.98	151.96	75.98
	小計			699.73	1,399.46	699.73
湯沸室	更衣室	1F	ホモジニアス床タイル張り	23.00	46.00	23.00
	授乳室	1F	ホモジニアス床タイル張り	6.74	13.48	6.74
	洗濯室	1F	ホモジニアス床タイル張り	4.82	9.64	4.82
	清掃控室	1F	ホモジニアス床タイル張り	9.31	18.62	9.31
	授乳室	3F	ホモジニアス床タイル張り	4.43	8.86	4.43
	調整室(体育館)	1F	ホモジニアス床タイル張り	6.48	12.96	6.48
	更衣室(女子)	1F	ホモジニアス床タイル張り	34.05	68.10	34.05
	更衣室(男子)	1F	ホモジニアス床タイル張り	23.94	47.88	23.94
	前室(体育館)	1F	ホモジニアス床タイル張り	72.35	144.70	72.35
	湯沸室	1F	ホモジニアス床タイル張り	23.81	47.62	23.81
	公務連絡室	2F	ホモジニアスビニル床タイル張	12.45	24.90	12.45
	印刷室	2F	ホモジニアスビニル床タイル張	9.00	18.00	9.00
	給沸室	2F	ホモジニアス床タイル張り	23.81	47.62	23.81
	更衣室	2F	ホモジニアスビニル床タイル張	33.00	66.00	33.00
	更衣室・休養室(畳部分除く)	2F	ホモジニアスビニル床タイル張・畳	24.00	48.00	24.00
	給沸室	3F	ホモジニアス床タイル張り	9.00	18.00	9.00
		小計			320.19	640.38
合計					5,532.08	2,766.04

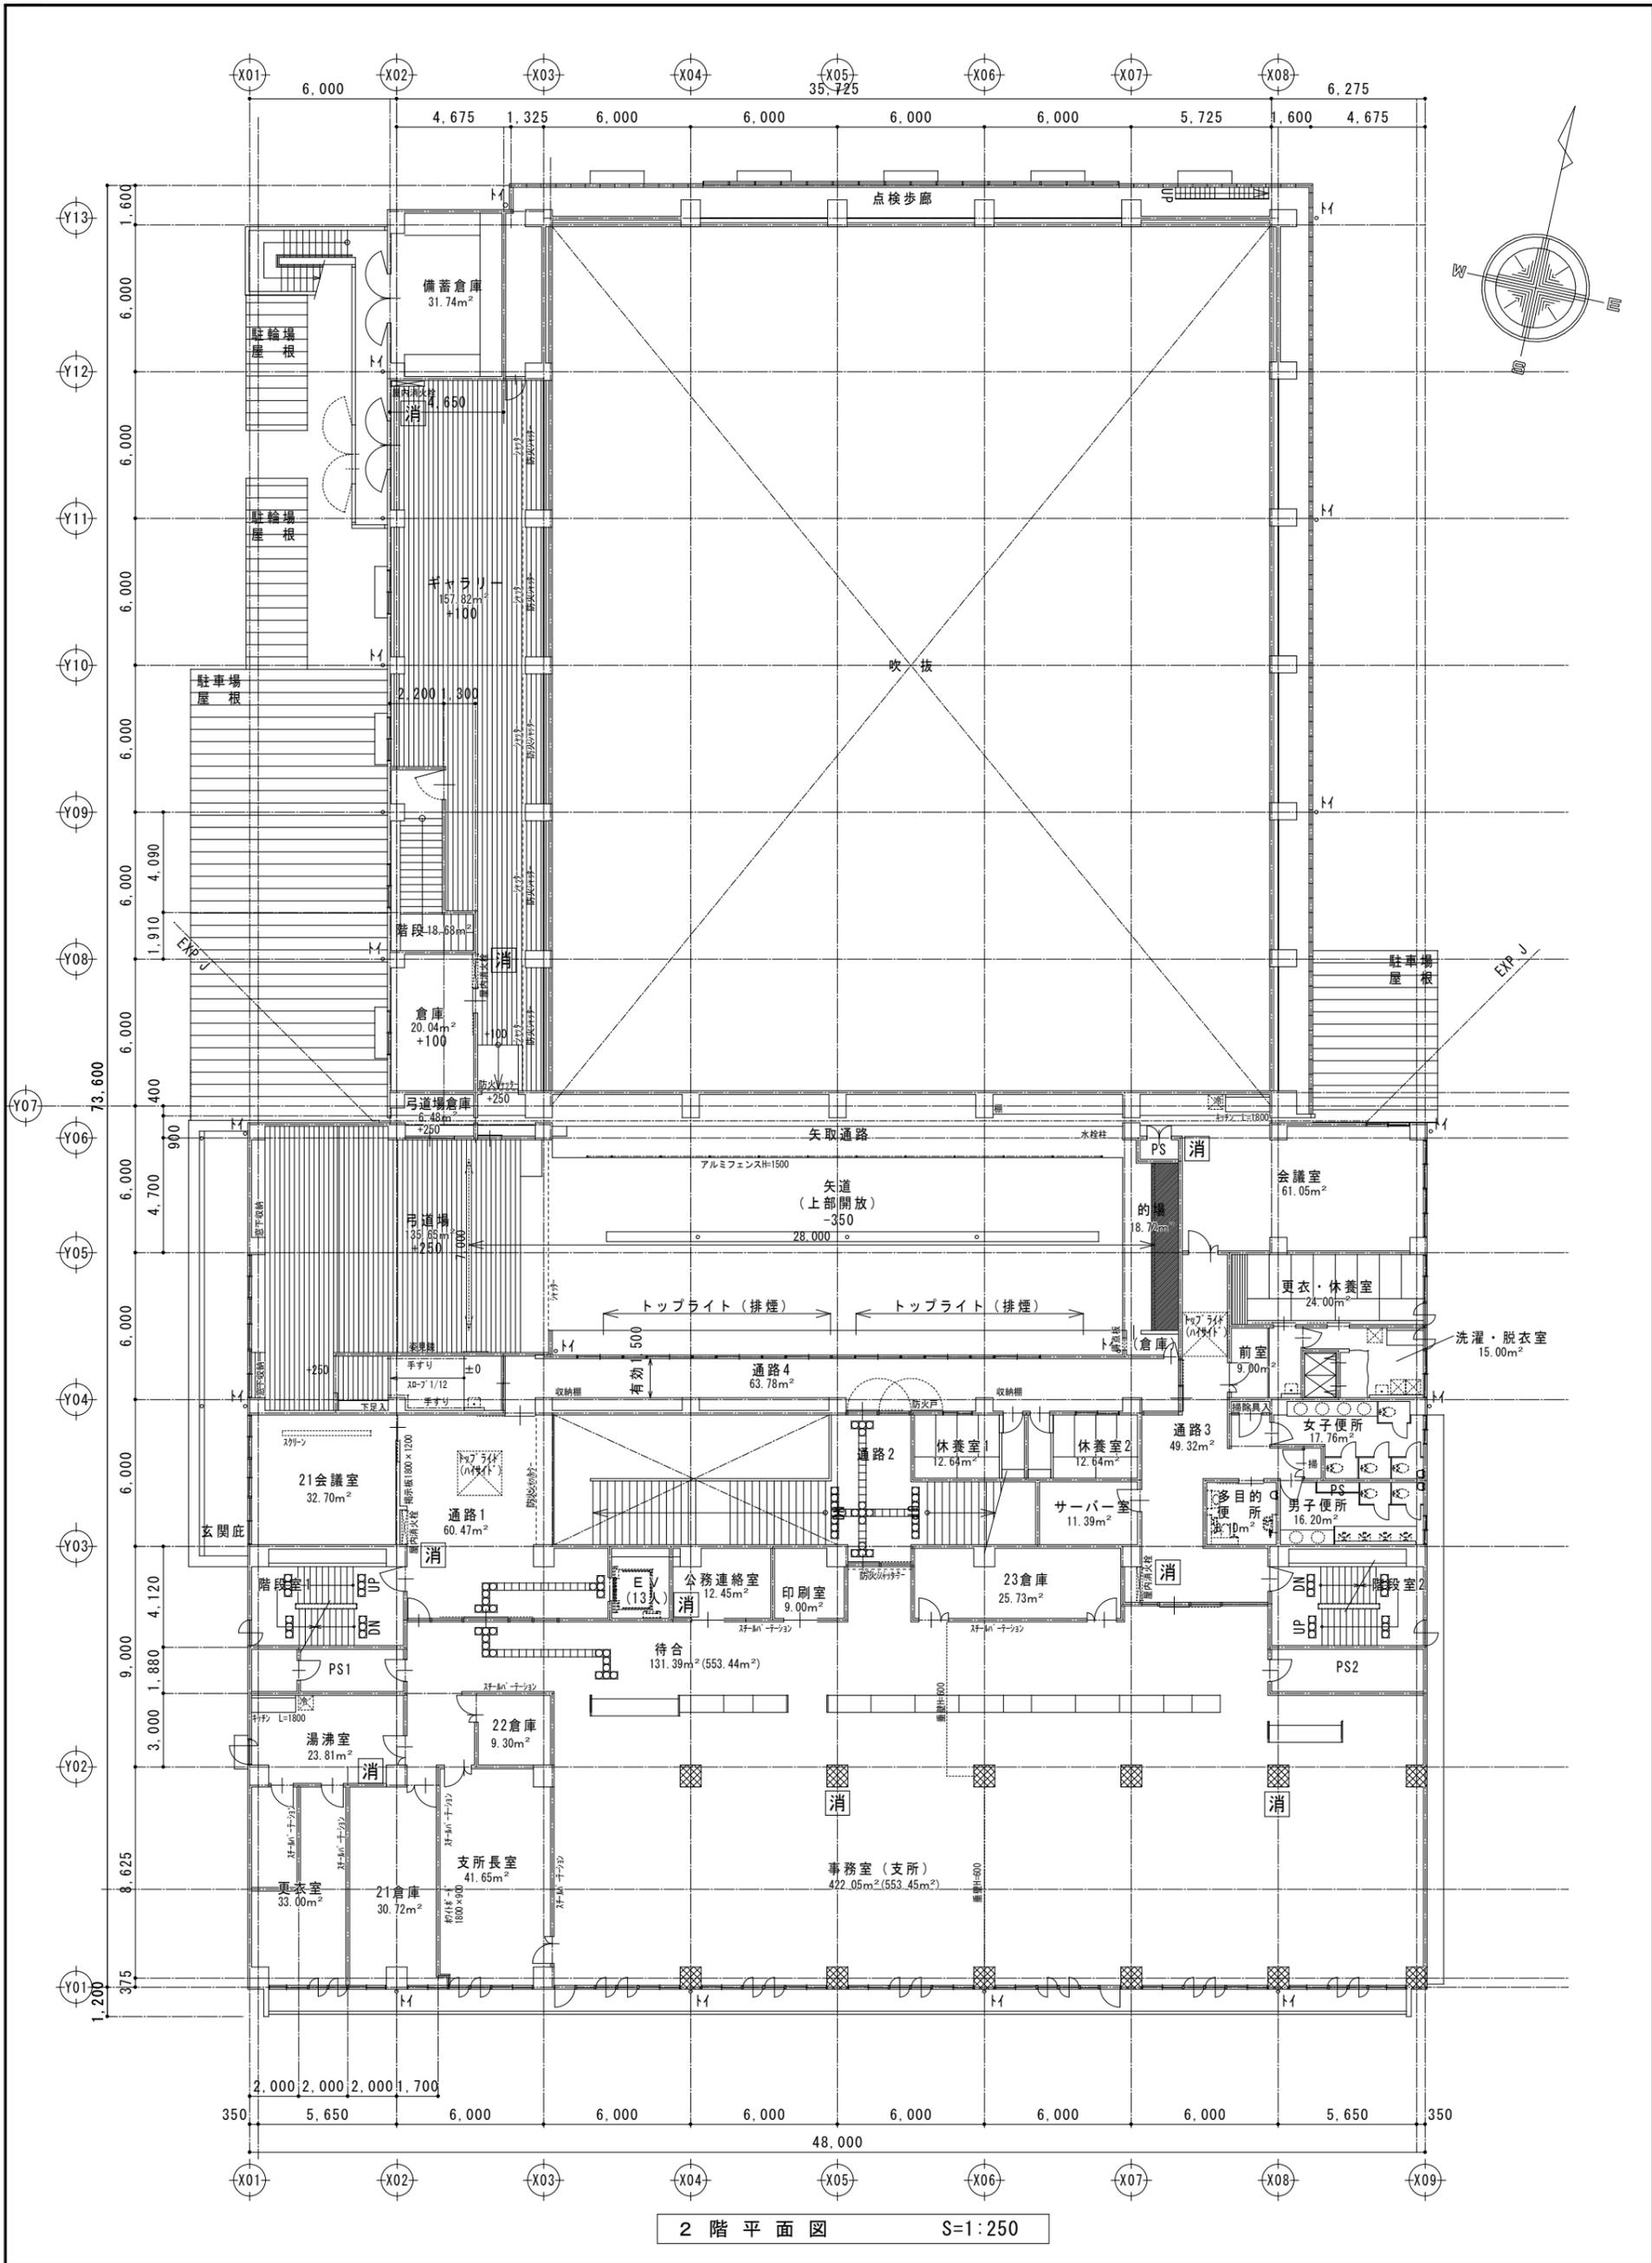

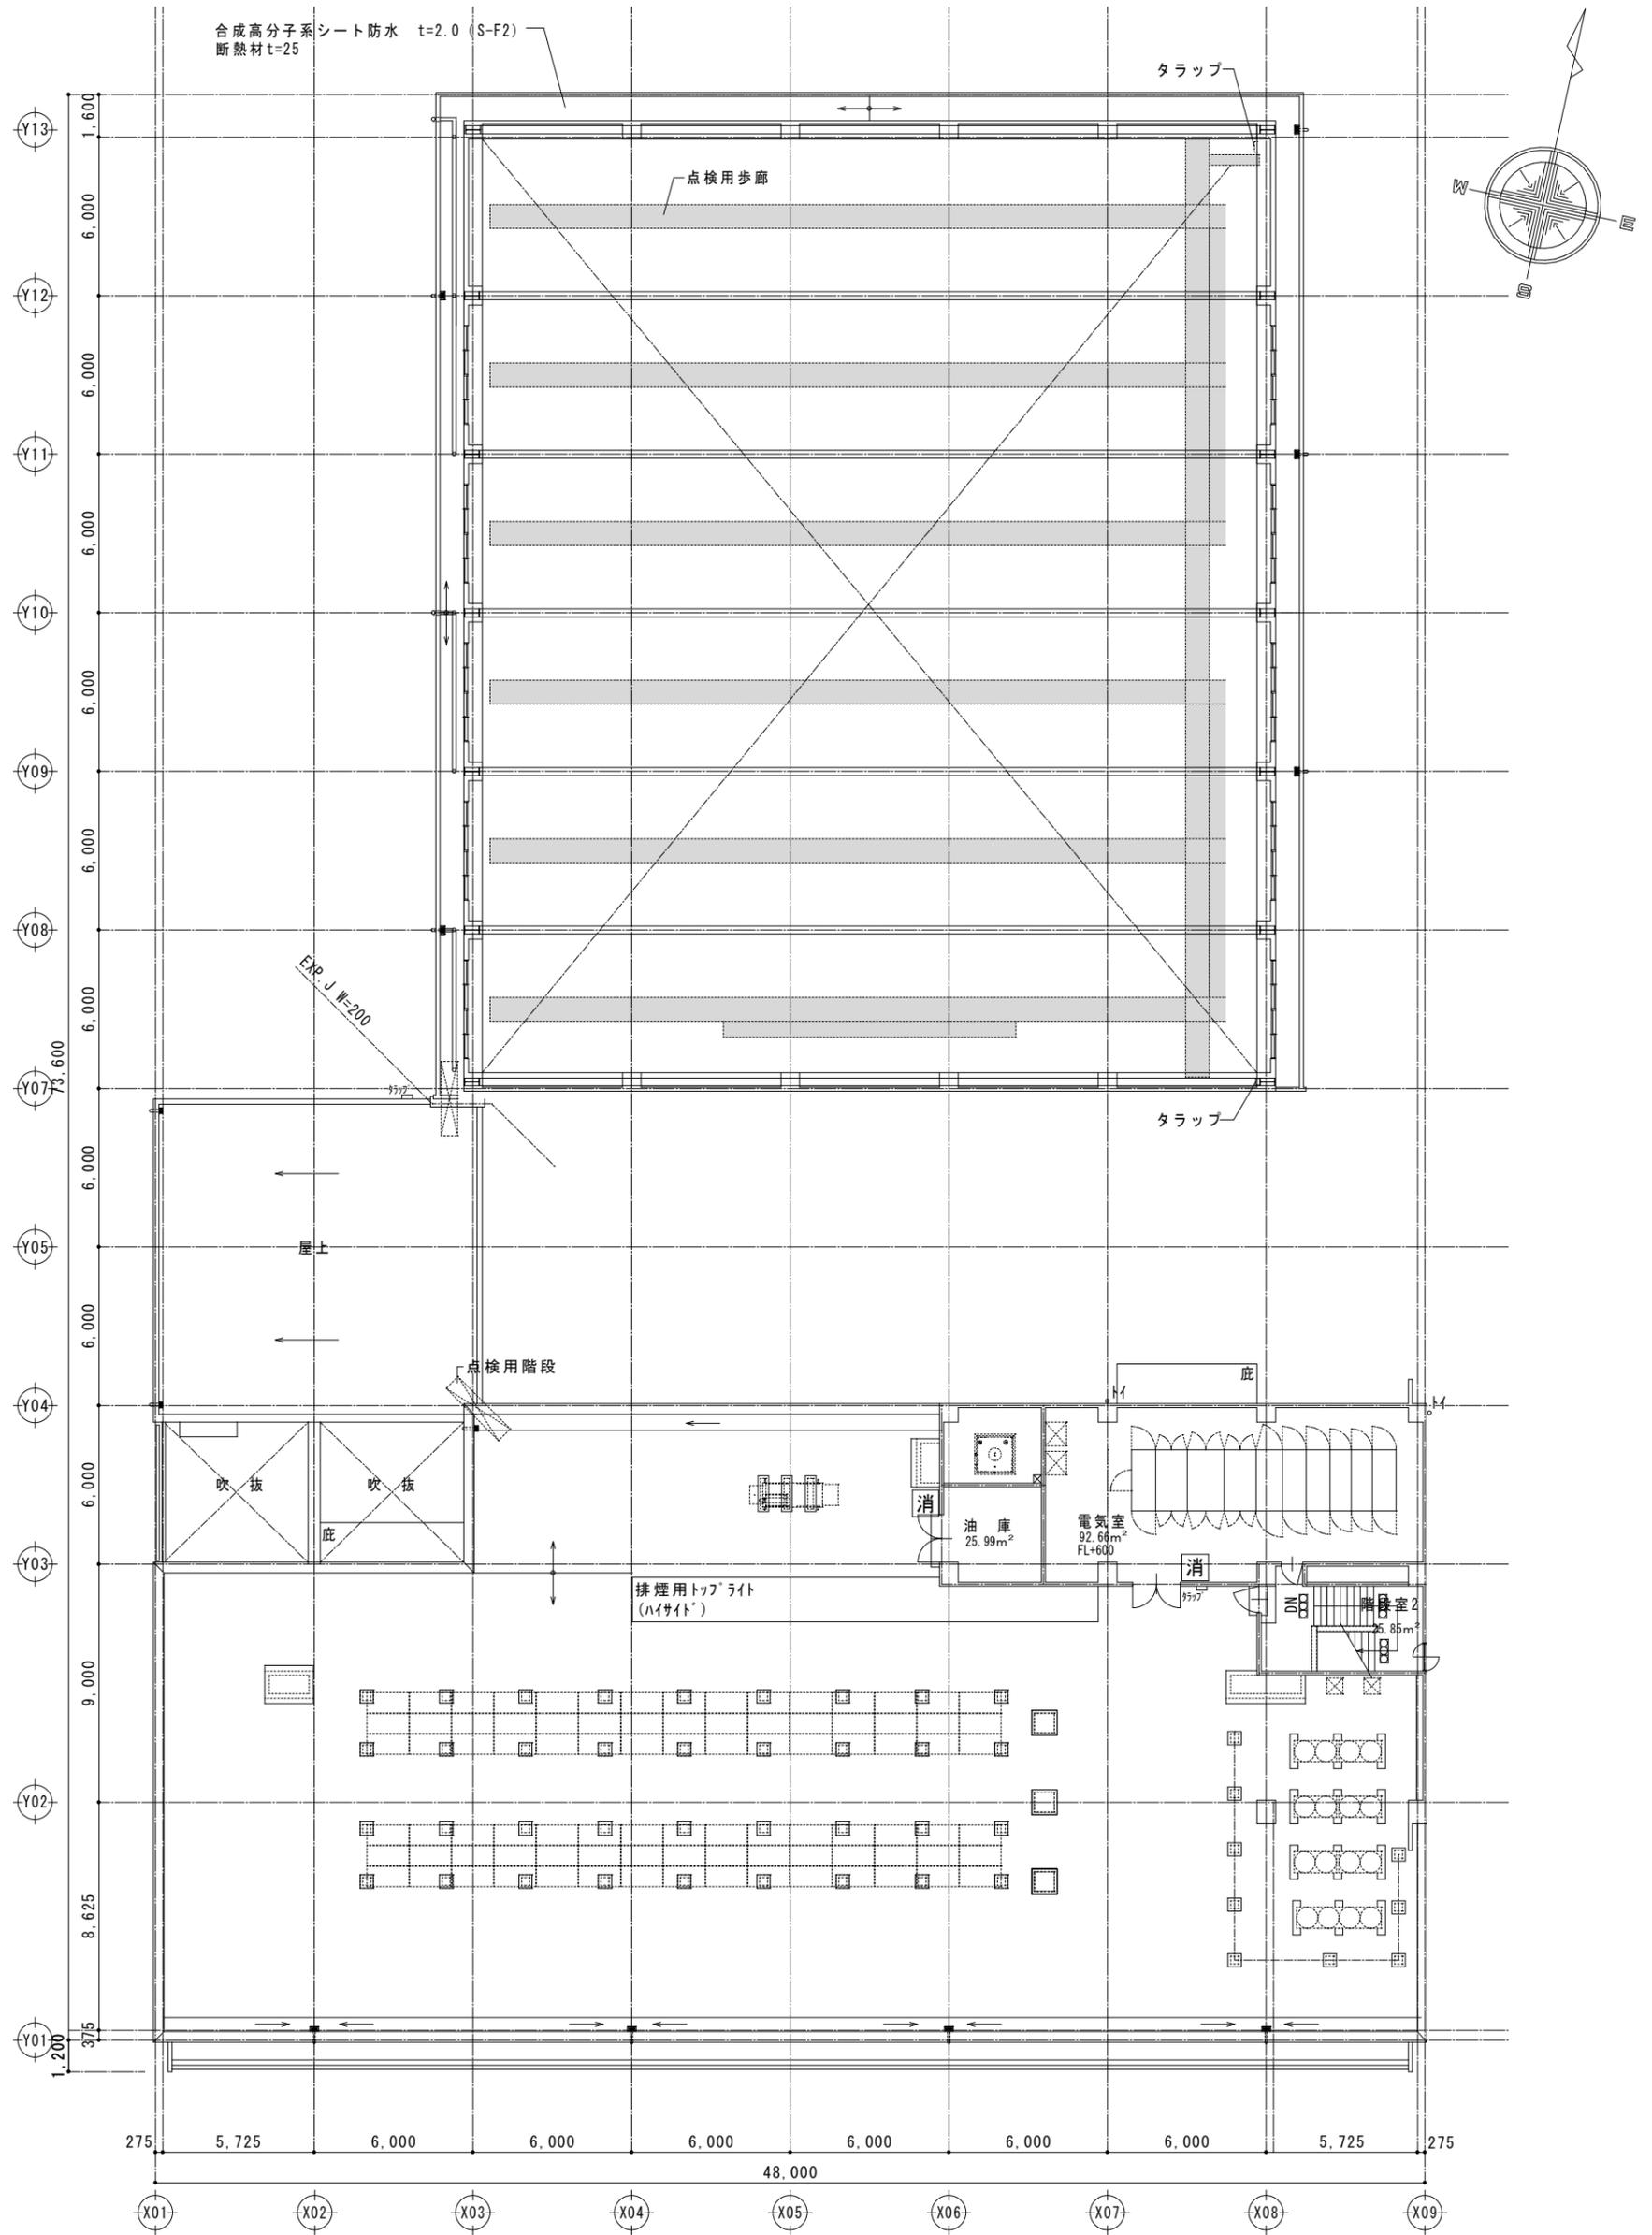

塔屋平面図 S=1:250

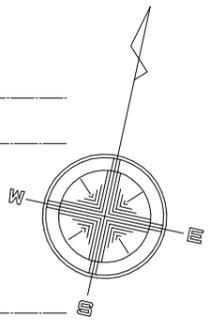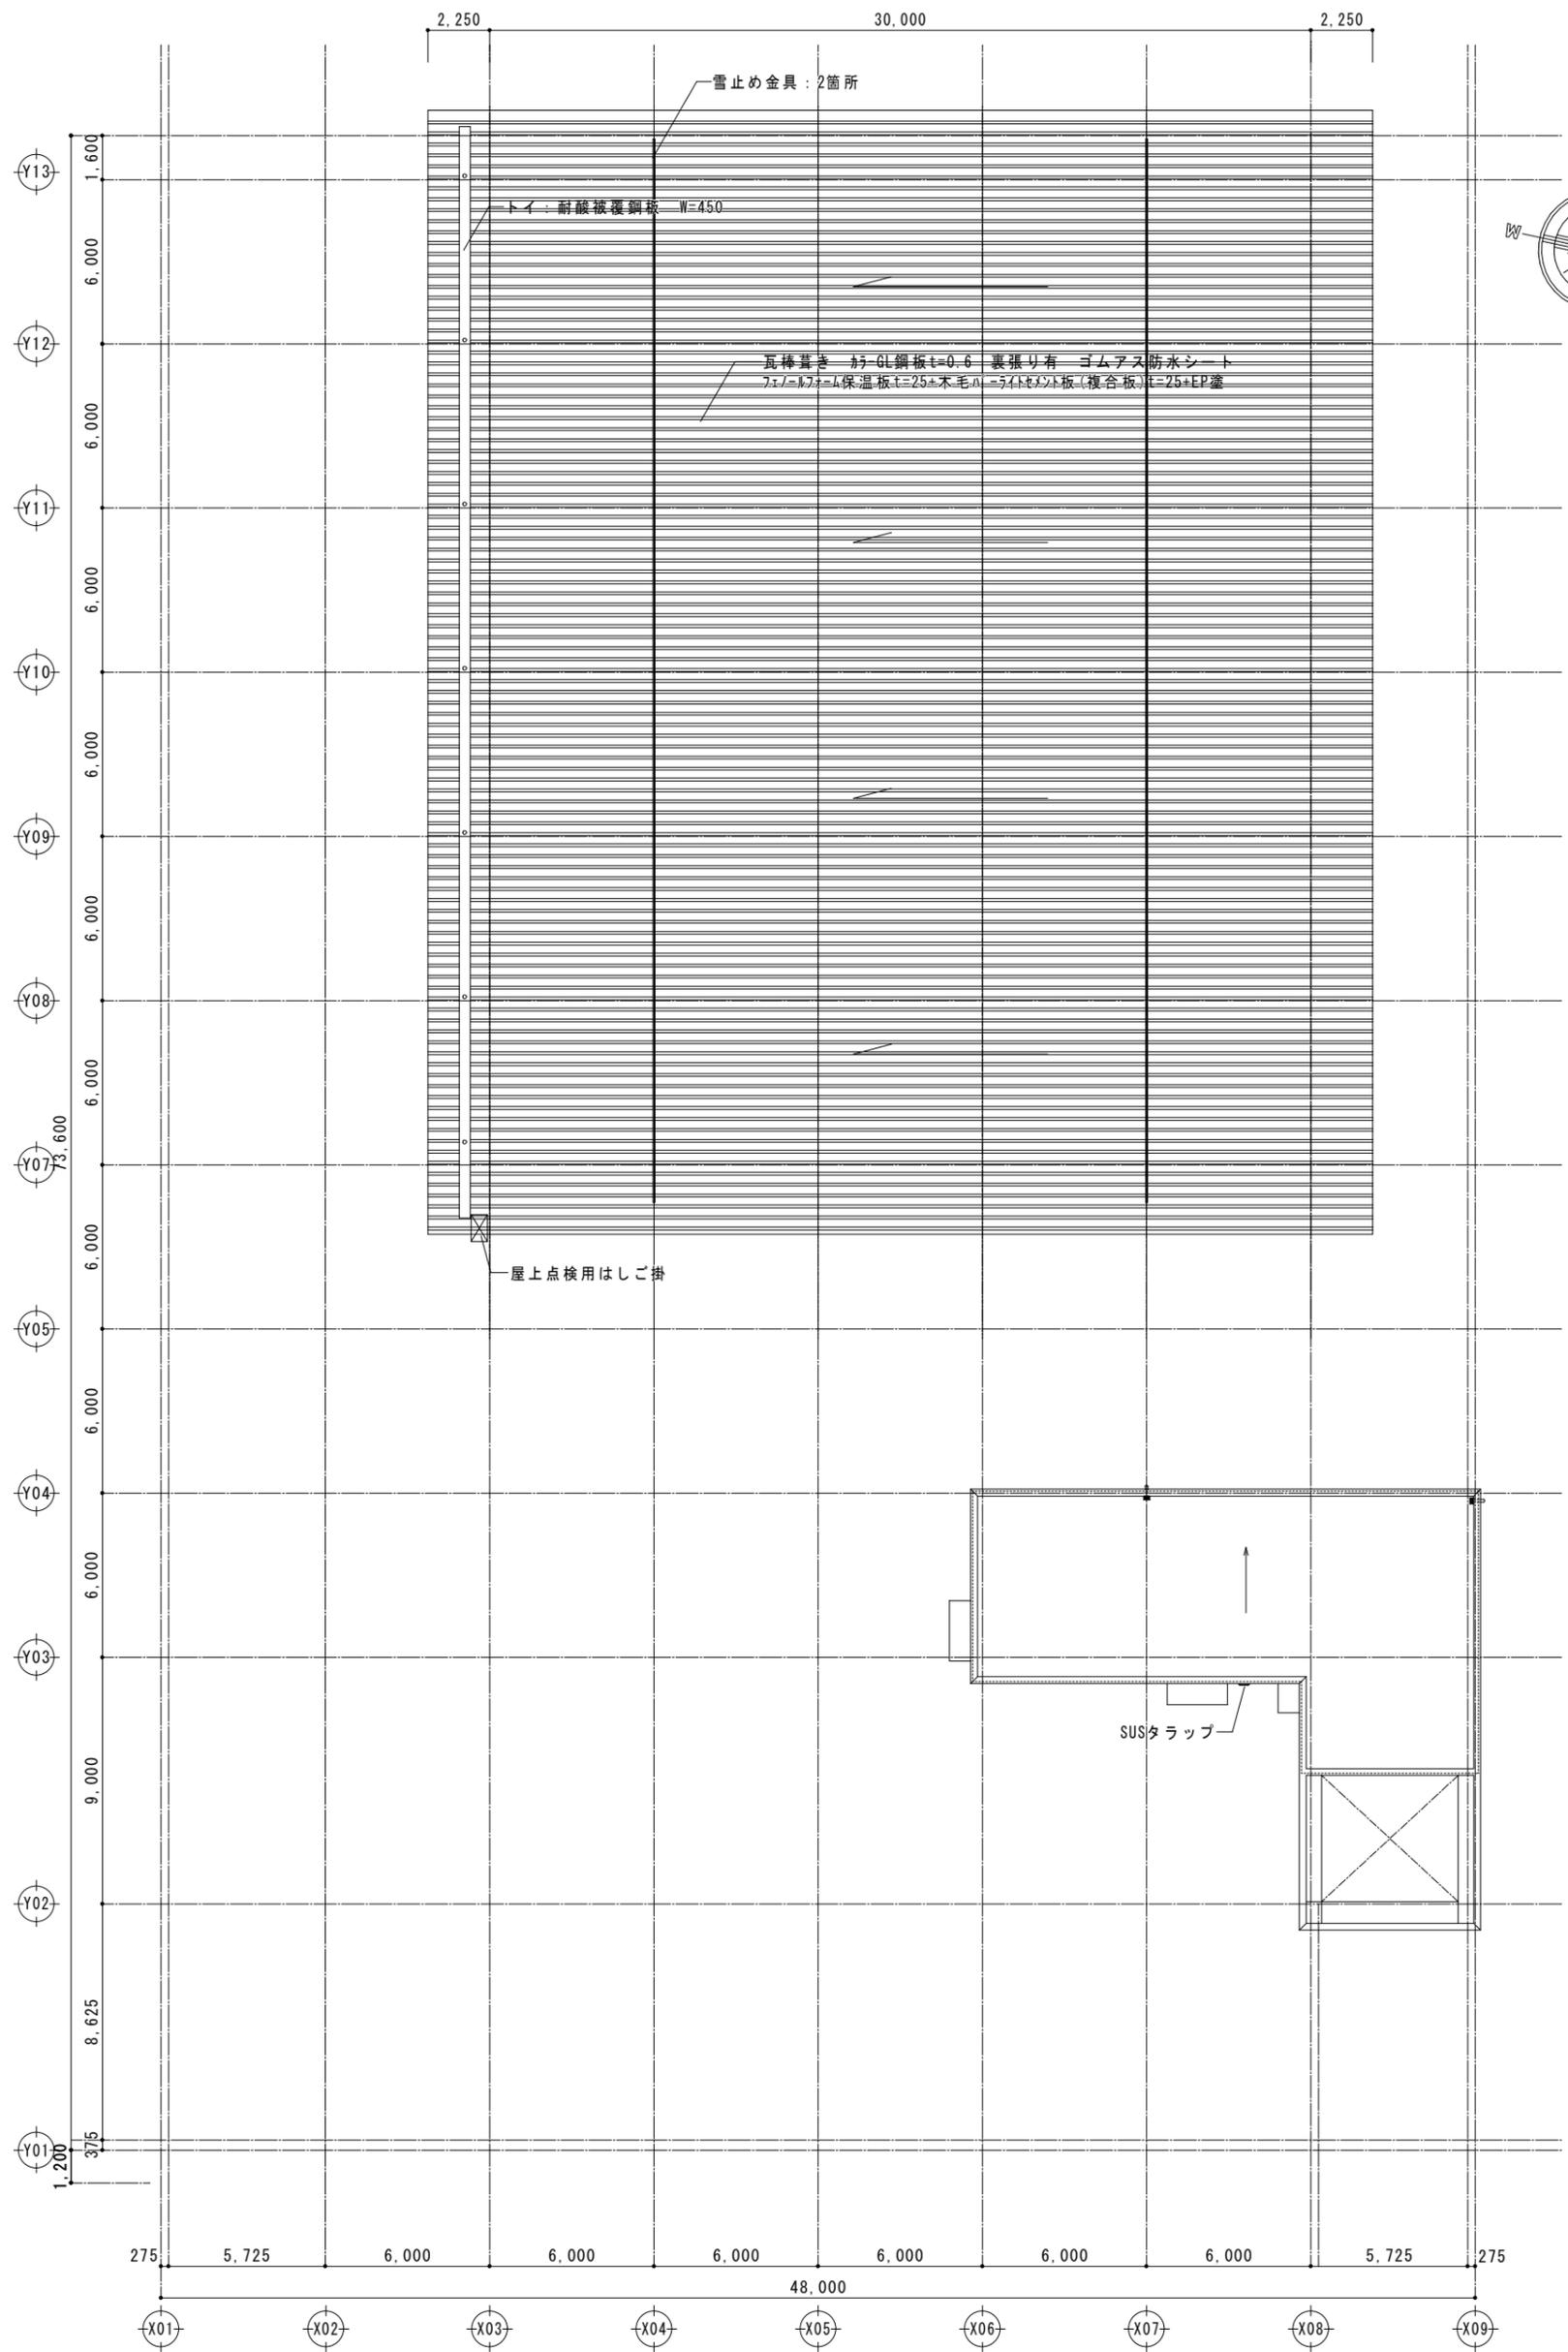

屋根伏図 S=1:250