


福山市総合体育館 1階平面図

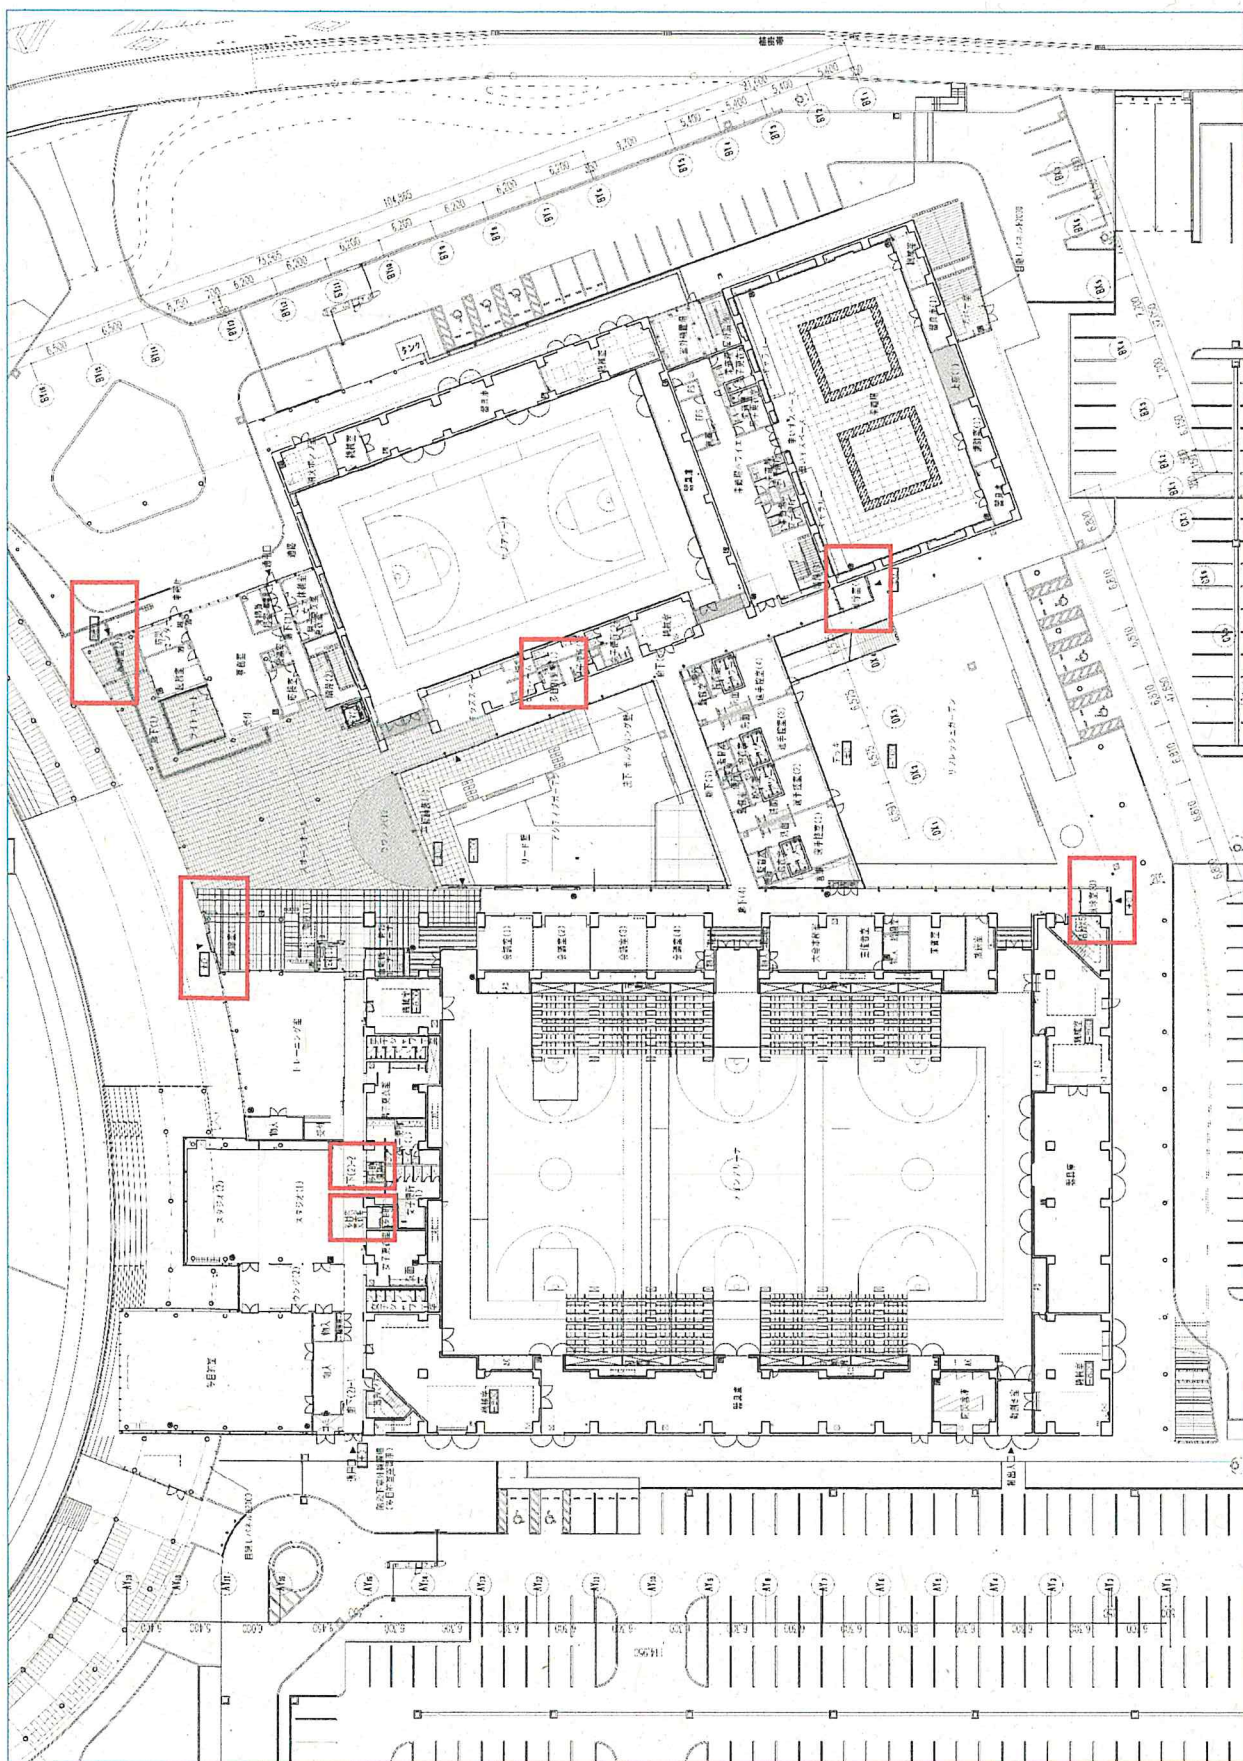

福山市総合体育館 2階平面図

