


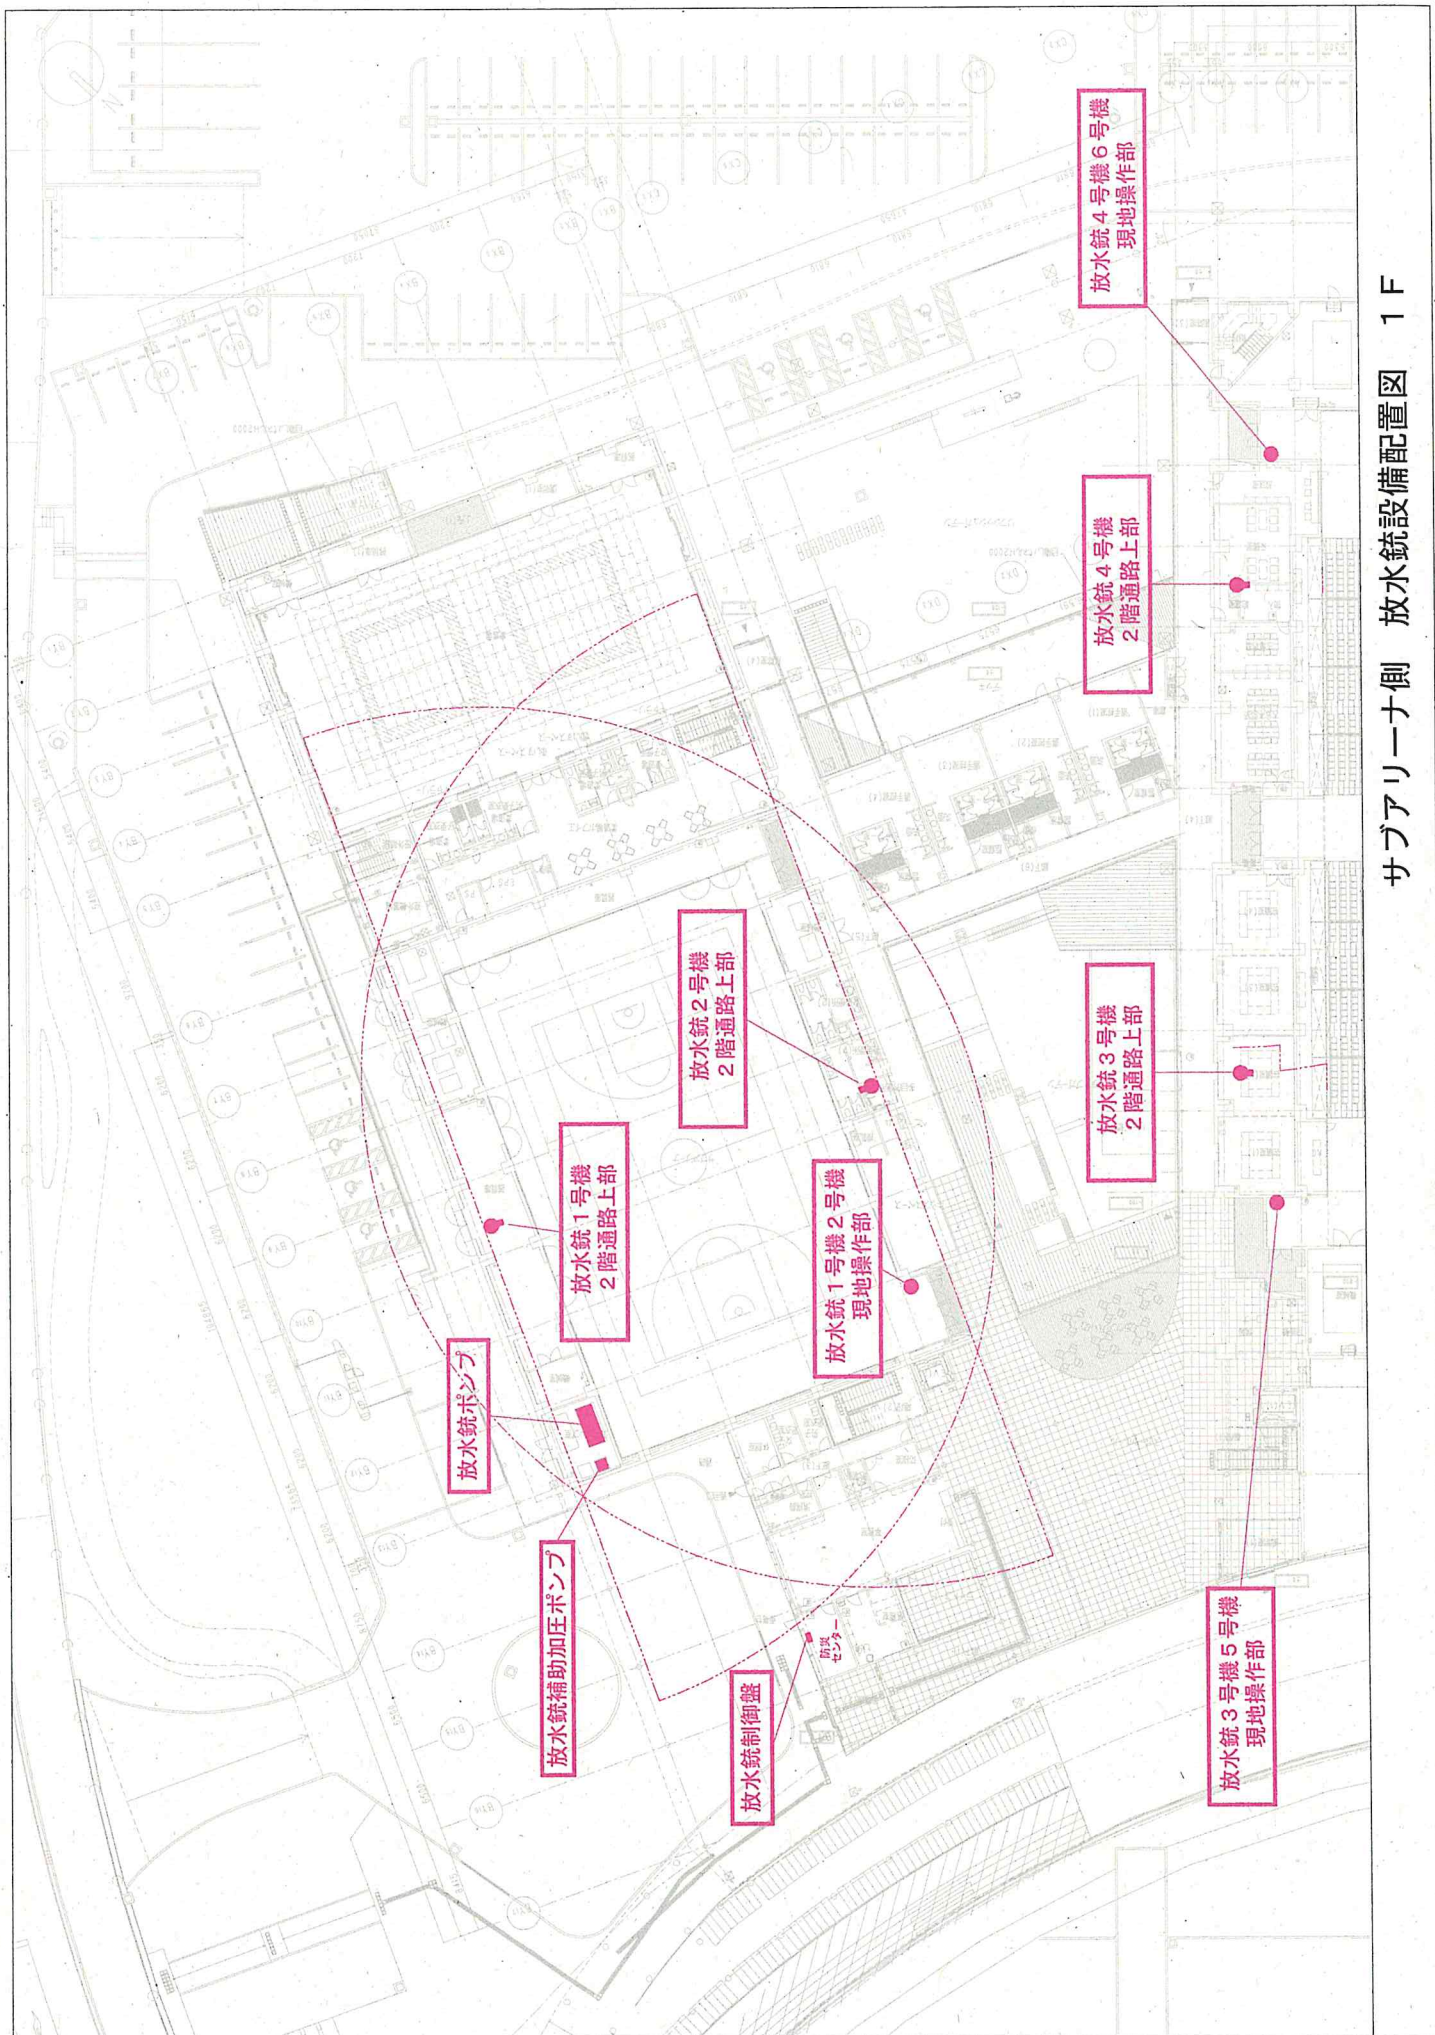

サブアリーナ側 放水銃設備配置図 1F

