


赤色系統：事務所

青色系統：若者スペース・多目的室

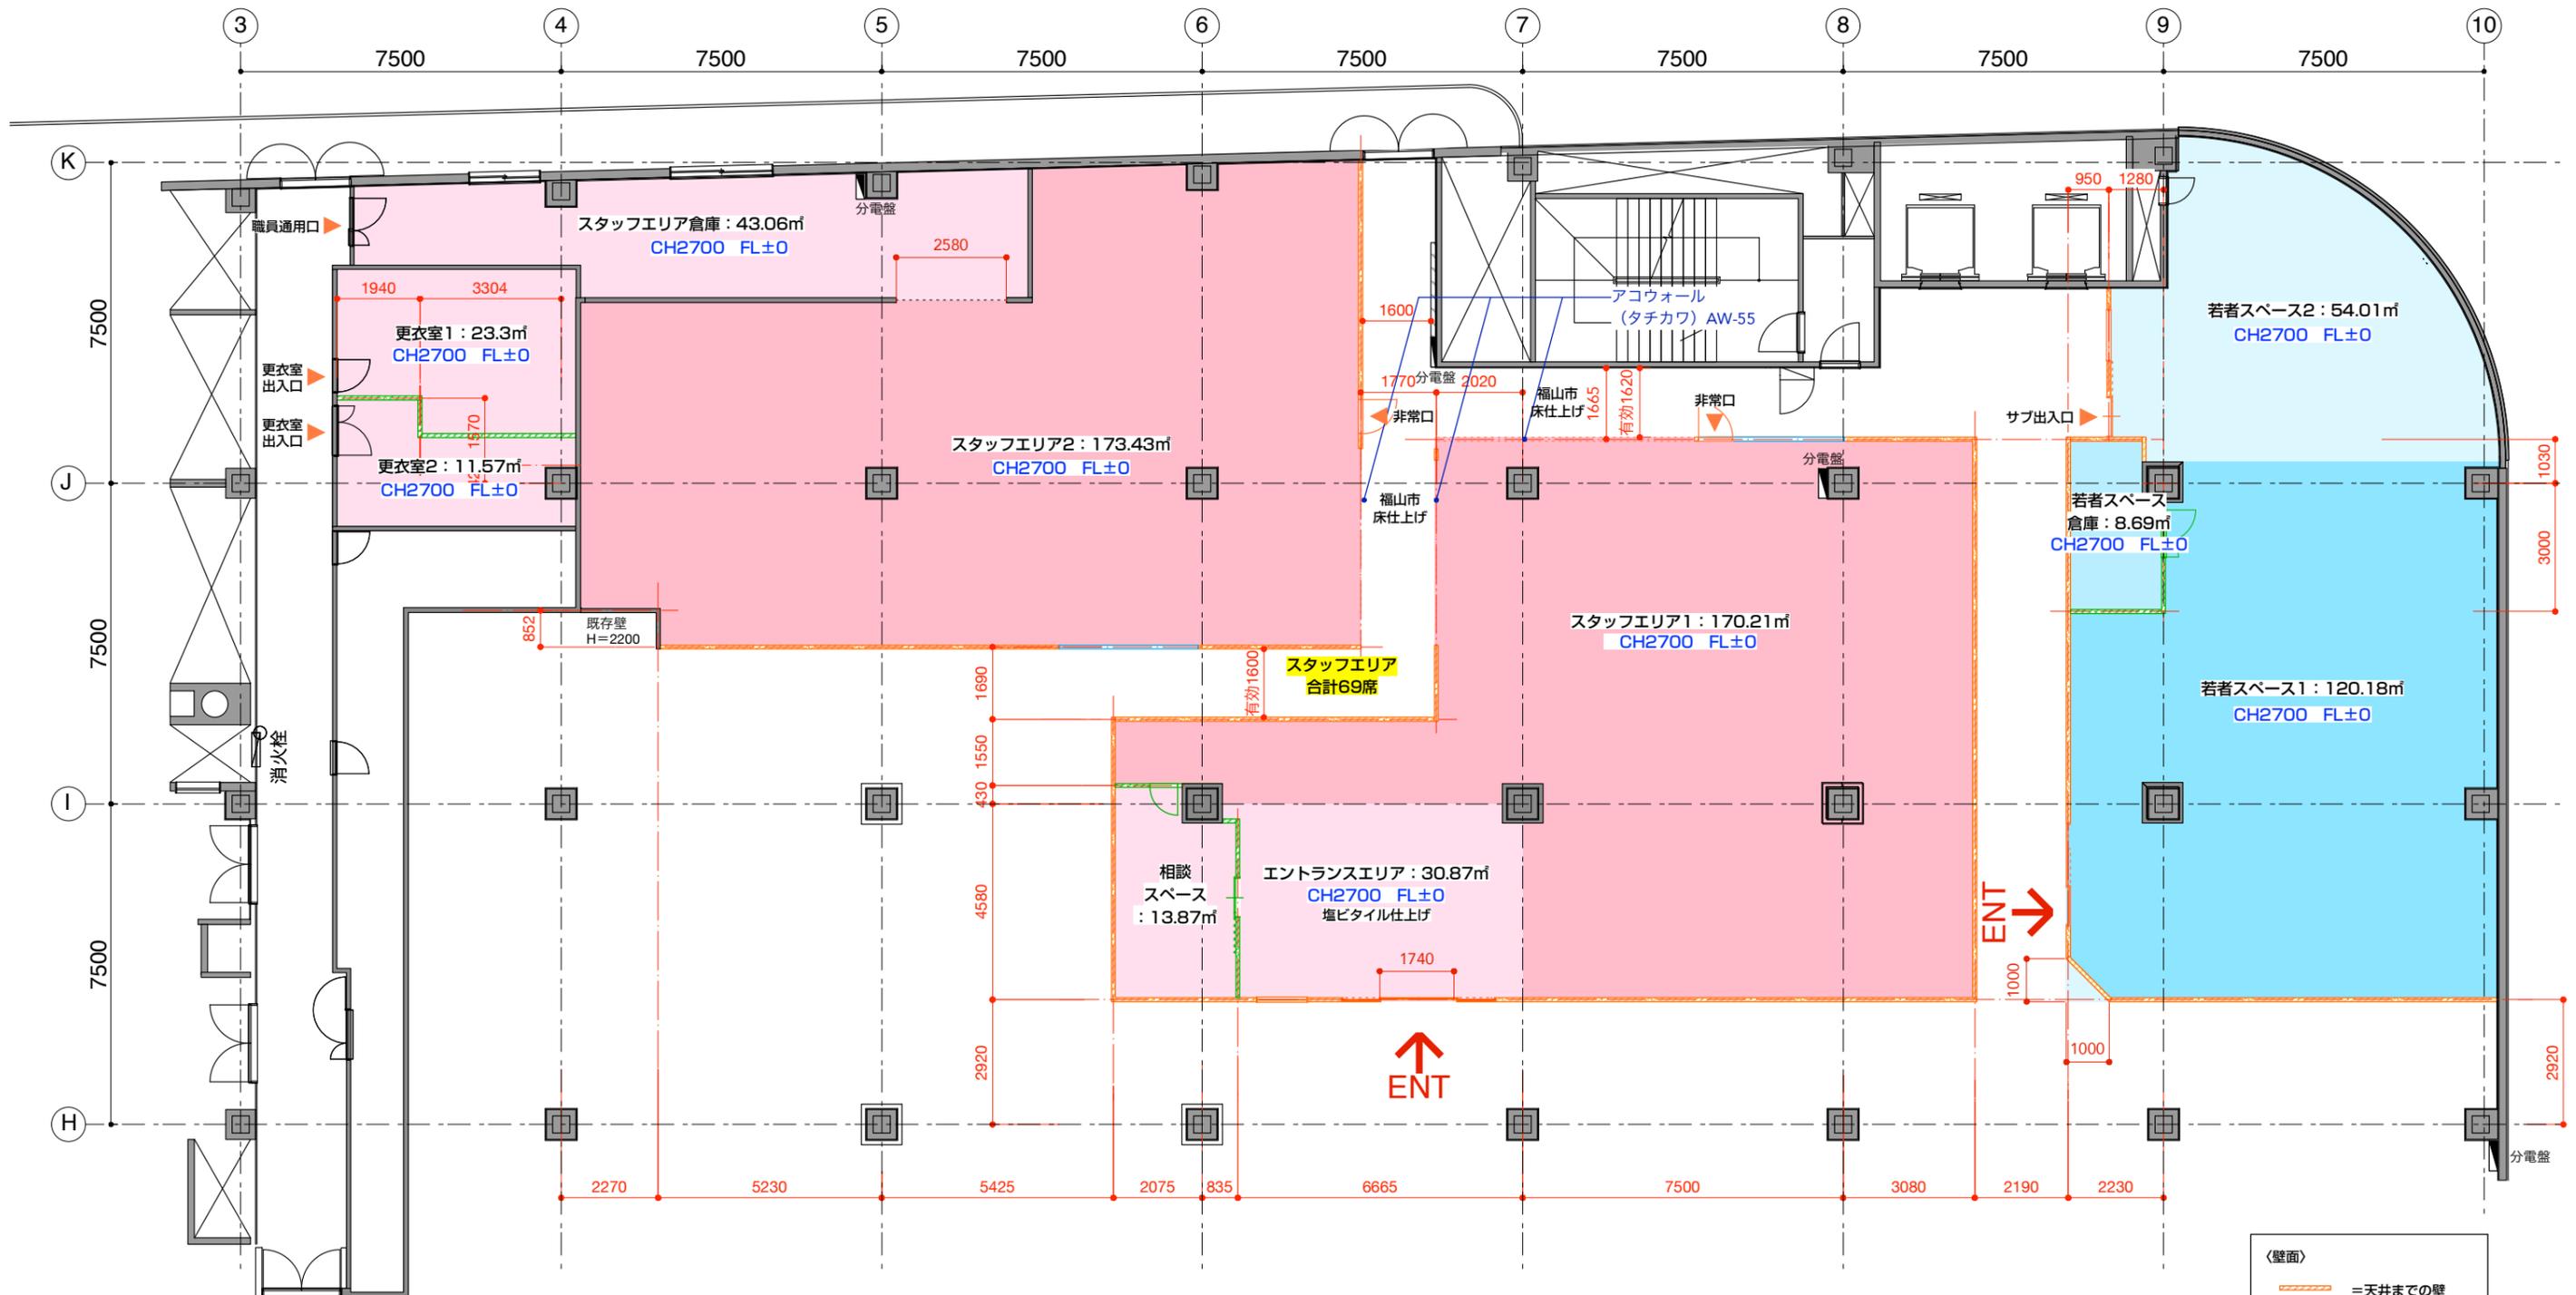

- 〈壁面〉
- =天井までの壁
 - =天井から600下りの壁
 - =既存壁
 - - - =防煙垂れ壁
 - =1/50排煙開口
天井から500下り

DATE	REVISIONS	DATE	REVISIONS	PROJECT TITLE	DRAWING TITLE	DATE:	DESIGNED BY:	DRAWING NO.
				福山市ネウボラセンター	7F エリア配置図	SCALE: 1/150(A3)	APPROVED BY:	
						DRAWN BY:	JOB NO:	