

2026年度

金江瀬戸幹線・8-1

福山市金江町地内

道路舗装工事 実施設計書

工 事 概 要	当初設計	
	工事延長 L=120.0m 舗装幅員 W=5.8~6.5m 路面切削工 A=738m <sup>2</sup> オーバーレイ工 A=738m <sup>2</sup> 区画線工 L=352m	

## 特記仕様書

### 第1章 総則

#### 第1節 適用

- ・本特記仕様書は、道路舗装工事（金江瀬戸幹線・8-1）に適用する。
- ・本特記仕様書に記載のない事項については、次によるものとする。
- ・令和7年8月 広島県 土木工事共通仕様書、「設計図書（別冊図面、仕様書）」、「福山市建設工事執行規則」、「福山市工事検査技術基準」
- ・その他関連規格類
- ・小黑板情報電子化を実施しない工事写真について、監督員の承諾を得る必要はないものとする。

#### 第2節 工程表の提出について

- ・契約締結後14日以内に設計図書に基づいて、工程表を作成し、発注者に提出すること。工期の変更契約についても同様とする。

#### 第3節 地元への周知

- ・受注者は、監督員と協議し、地先住民、町内会長、土木常設員に工事着手及び工事完了の報告を行うこと。また、工事着手に先立ち地先住民及び貸借人には具体的な施工内容、方法、時期等の説明を行い、承諾を得ること。
- ・受注者は、工事着手の際に、あらかじめ沿線地権者に施工内容等についての説明を行い、承諾を得ること。

#### 第4節 施工承認図の作成

- ・受注者は、受注後、設計図書に基づき現地を照査し、施工承認図を作成し監督員に提出すること。

#### 第5節 工事に着手すべき期日について

- ・受注者は、工事開始日以降30日以内に工事着手しなければならない。

#### 第6節 法定外労災保険の付保について

- ・本工事は、法定外の労災保険契約の保険料を見込んでいる。

#### 第7節 再生資源利用計画の現場掲示

受注者は、再生資源利用計画及び再生資源利用促進計画を工事現場の見やすい場所に掲示（デジタルサイネージによる掲示も可）し、公衆の閲覧に供するとともに、インターネットの利用により公表するよう努めるものとする。

### 第2章 施工条件

#### 第1節 検査期間

- ・本工事は、工事検査期間として、14日間を見込んでいる。

#### 第2節 交通誘導警備員

- 1 片側交互通行及び通行止め等の交通制限を行う場合は、関係官公署の許可条件を遵守し、関係機関との協議を十分に行うこと。また、地域の地元関係者等周辺を利用する市民への周知徹底を図り、安全かつ円滑な交通を確保して事故発生の無いように努めること。
- 2 作業現場、作業用地内の整理整頓に留意して必要な安全施設の設置等を行い、関係者以外の立入りを禁止して危険防止に努めること。
- 3 本工事における交通誘導員は、交通誘導警備員Bを見込んでいる。尚、交通誘導警備員の実施伝票は原本を提出すること。
- 4 本工事において交通誘導警備員の積上げ人数は、交通誘導警備員の対象となる施工量に対し作業日当たり標準作業量から必要な人数を見込んでいる。したがって、正当な理由がある場合を除き、施工実績等による交通誘導員の積上げ人数の増員に対する変更は行わない。
- 5 受注者は、工事着手に先立ち、交通誘導警備員の配置計画（配置日数及び配置場所）を作成し、監督員と協議すること。

### 第3節 建設副産物について

(1) 工事受注者は、工事着手前に、次の書類を本工事の監督員に提出すること。なお、建設発生土については、処分先の現地確認写真を提出すること。

#### 1 建設廃棄物処理計画書

- ・廃棄物処理業者（収集及び運搬）の許可証の写し（許可車両の自動車登録番号一覧及び自動車検査証の写しを含む）
- ・廃棄物処理業者（中間処理・最終処分）の許可証の写し（再生資源化施設にあつては、それを示す書類を含む）
- ・運搬ルート、処分場の位置、事業の範囲、処理能力及び処理方法を明示したもの
- ・各処分場の現地確認写真
- ・建設工事の受注者と処理業者（収集、運搬、中間処理・最終処分・再資源化施設）との二者の業務委託契約書の写し

#### 2 再生資源利用計画書

#### 3 再生資源利用促進計画書

(2) 工事受注者は、「再生資源利用計画書」、「再生資源利用促進計画書」及び「建設廃棄物処理計画書」に従い建設廃棄物及び特定建設資材廃棄物が適正に処理されたことを確認し、工事完成時に次の書類を監督員に提出すること。なお、建設発生土については、処分先への搬入状況の写真を添付すること。

#### 1 再生資源利用実施書

#### 2 再生資源利用促進実施書

#### 3 建設廃棄物処理実施書

- ・マニフェスト（産業廃棄物管理票）の写し及び再生資源化に係るものについては受入伝票の写し（マニフェストは原則として環境省が示す全国統一のマニフェストを使用する。）
- ・収集及び運搬の写真並びに中間処理場及び最終処分場（直接最終処分の場合のみ）への搬入状況の写真

### 第4節 特定建設資材廃棄物（アスファルト塊、コンクリート塊等）

・建設リサイクル法対象工事（請負代金額500万円以上）の場合、「建設工事に係る資材の再資源化等に関する法律」を遵守し適正に処理すること。また、法第12条第2項に基づき、法第10条第1号から第5号までに掲げる事項について下請負人に告知する場合は、告知書の写しを監督員に提出すること。

・特定建設資材廃棄物は、「廃棄物の処理及び清掃に関する法律」（以下「廃棄物処理法」という）を遵守し、適正に処理しなければならない。

・特定建設資材廃棄物は、広島県（環境局）及び保健所設置政令市（広島市、呉市、福山市）が、廃棄物処理法に基づき許可した適正な施設へ搬出し再資源化しなければならない。

・再資源化に要する費用（運搬費を含む処分費）は、広島県（環境局）及び保健所設置政令市（広島市、呉市、福山市）が廃棄物処理法に基づき許可した適正な施設のうち受入条件が合うものの中から、運搬費と受入費の合計が最も経済的になるものを見込んでいる。従って、正当な理由がある場合を除き再資源化に要する費用（単価）は変更しない。なお、工事発注後に明らかになったやむを得ない事情により、施設への受入が困難な場合は監督員と受注者が協議するものとする。

・搬出先においては、処分状況が確認できるよう、写真撮影を行うとともに、数量等が確認できるように計量伝票等を監督員に提出すること。

・マニフェスト（産業廃棄物管理票）の写し及び再生資源化に係るものについては受入伝票の写し（マニフェストは原則として環境省が示す全国統一のマニフェストを使用する。）

## 第3章 その他

### 第1節 その他項目

・本特記仕様書及び設計図書に明示していない事項または、その内容に疑義が生じた場合は、監督員の指示を受けること。

# 総括情報表

変更回数 適用単価地区 単価適用日  諸経費体系	0 70 福山市 00-08.04.01(0)  1 公共(一般)	凡例 Co … コンクリート      As … アスファルト DT … ダンプトラック      BH … バックホウ CC … クローラクレーン      TC … トラッククレーン RTC… ラフテレーンクレーン
	当世代	前世代
工種 施工地域・工事場所区分 復興補正区分 週休補正区分 現場事務所等の貸与区分 ICT補正区分 冬期補正係数 緊急工事区分 前払金支出割合区分 契約保証区分	06 舗装工事 03 一般交通影響有り(1) 00 補正なし 00 補正なし 00 補正なし 00 補正なし 00 補正なし 00 補正なし 00 通常工事 0% 00 補正無し 01 金銭的保証(0.04%)	
建設技能労働者や交通誘導員等の現場労働者にかかる経費として、労務費のほか各種経費（法定福利費の事業者負担額，労務管理費，安全訓練等に要する費用等）が必要であり，本積算ではこれらを現場管理費等の一部として率計上している。		

# 本工事費 内訳表

費目・工種・施工名称など	数量	単位	単価	金額	備考
本工事費					X1000
道路修繕					Y1G02 レベル1
舗装工	1	式			Y1G0204 レベル2
路面切削工	1	式			Y1G020401 レベル3
路面切削 【施工区分・平均切削深さ】 【段差すりつけ撤去作業の有無】	1	式			Y1G02040101 レベル4
路面切削 全面切削6cm以下(4000m2以下) 段差すりつけの撤去作業有り	738	m2			SPK25040304 00 単第0 -0001 表
殻運搬(路面切削) 【殻種別】		m3			Y1G02040102 レベル4
殻運搬(路面切削) DID区間有り 運搬距離8.5km以下(7.5km超)	37	m3			SPK25040305 00 単第0 -0002 表
殻処分 【殻種別】		m3			Y1G02040103 レベル4

# 本工事費 内訳表

費目・工種・施工名称など 【直接工事費に含まれる処分費等】 「処分費等」の取扱いによる	数量	単位	単価	金額	備考
アスファルト殻受入費 再生工場搬入	87	t			#0041 T9006 00
オーバーレイ工	1	式			Y1G020404 レベル3
表層(車道・路肩部) 【材料種類,材料規格,舗装厚,平均幅員】		m2			Y1G02040405 レベル4
表層(車道・路肩部) 平均幅員1.4m以上3.0m以下 1層当り平均仕上厚50mm	738	m2			SPK25040244 00 単第0 -0003 表
クラック防止シート張	148	m			SPK25040310 00 単第0 -0004 表
クラック防止シート 50cm	148	m			F0001 00
区画線工	1	式			Y1G0209 レベル2
区画線工	1	式			Y1G020901 レベル3

# 本工事費 内訳表

費目・工種・施工名称など	数量	単位	単価	金額	備考
溶融式区画線 【施工方法区分,規格・仕様区分,厚さ】 【排水性舗装用の有無】		m			Y1G02090101 レベル4
区画線設置(溶融式) 実線_15cm	210	m			SDT00001 00 単第0 -0005 表
区画線設置(溶融式) 実線_15cm	100	m			SDT00001 00 単第0 -0006 表
区画線設置(溶融式) 実線_45cm	29	m			SDT00001 00 単第0 -0007 表
区画線設置(溶融式) 矢印・記号・文字_15cm換算	9	m			SDT00001 00 単第0 -0008 表
構造物撤去工	1	式			Y1G0228 レベル2
構造物取壊し工	1	式			Y1G022806 レベル3
舗装版切断 【舗装版種別,舗装版の全体厚】		m			Y1G02280602 レベル4
舗装版切断 アスファルト舗装版 アスファルト舗装版厚15cm以下	12	m			SPK25040307 00 単第0 -0009 表

# 本工事費 内訳表


費目・工種・施工名称など	数量	単位	単価	金額	備考
仮設工					Y1G0230 レベル2
	1	式			
交通管理工					Y1G023021 レベル3
	1	式			
交通誘導警備員					Y1G02302101 レベル4
		人			
交通誘導警備員B					R0369 00
	27	人			
** 直接工事費 ** #0020計=支給品等(材料),無償貸付					
運搬費					Z0004
運搬費					YZZ04 レベル2
	1	式			
運搬費					YZZ04001 レベル3
	1	式			
建設機械運搬費					YZZ04001001 レベル4
		台			

# 本工事費 内訳表

費目・工種・施工名称など	数量	単位	単価	金額	備考
建設機械の貨物自動車等による運搬 路面切削機(ホイール式・廃材積込装置付) 片道運搬距離 7.2km 往復運搬	1	回			S1000013 00  単第0 -0010 表
共通仮設費率分					Z0019
計算情報..... 対象額..... 率.....					
** 共通仮設費計 **					
** 純工事費 **					
現場管理費 計算情報..... 対象額..... 率.....					
** 工事原価 **					
一般管理費率分 計算情報..... 対象額..... 率.....					前払補正率...
契約保証費 計算情報..... 対象額..... 率.....					当初請対額 当初対象額

# 本工事費 内訳表

費目・工種・施工名称など	数量	単位	単価	金額	備考
一般管理費計					
** 工事価格 **					
** 消費税相当額 ** 計算情報..... 対象額..... 率.....					
** 工事費計 **					
** 契約保証費計 **					

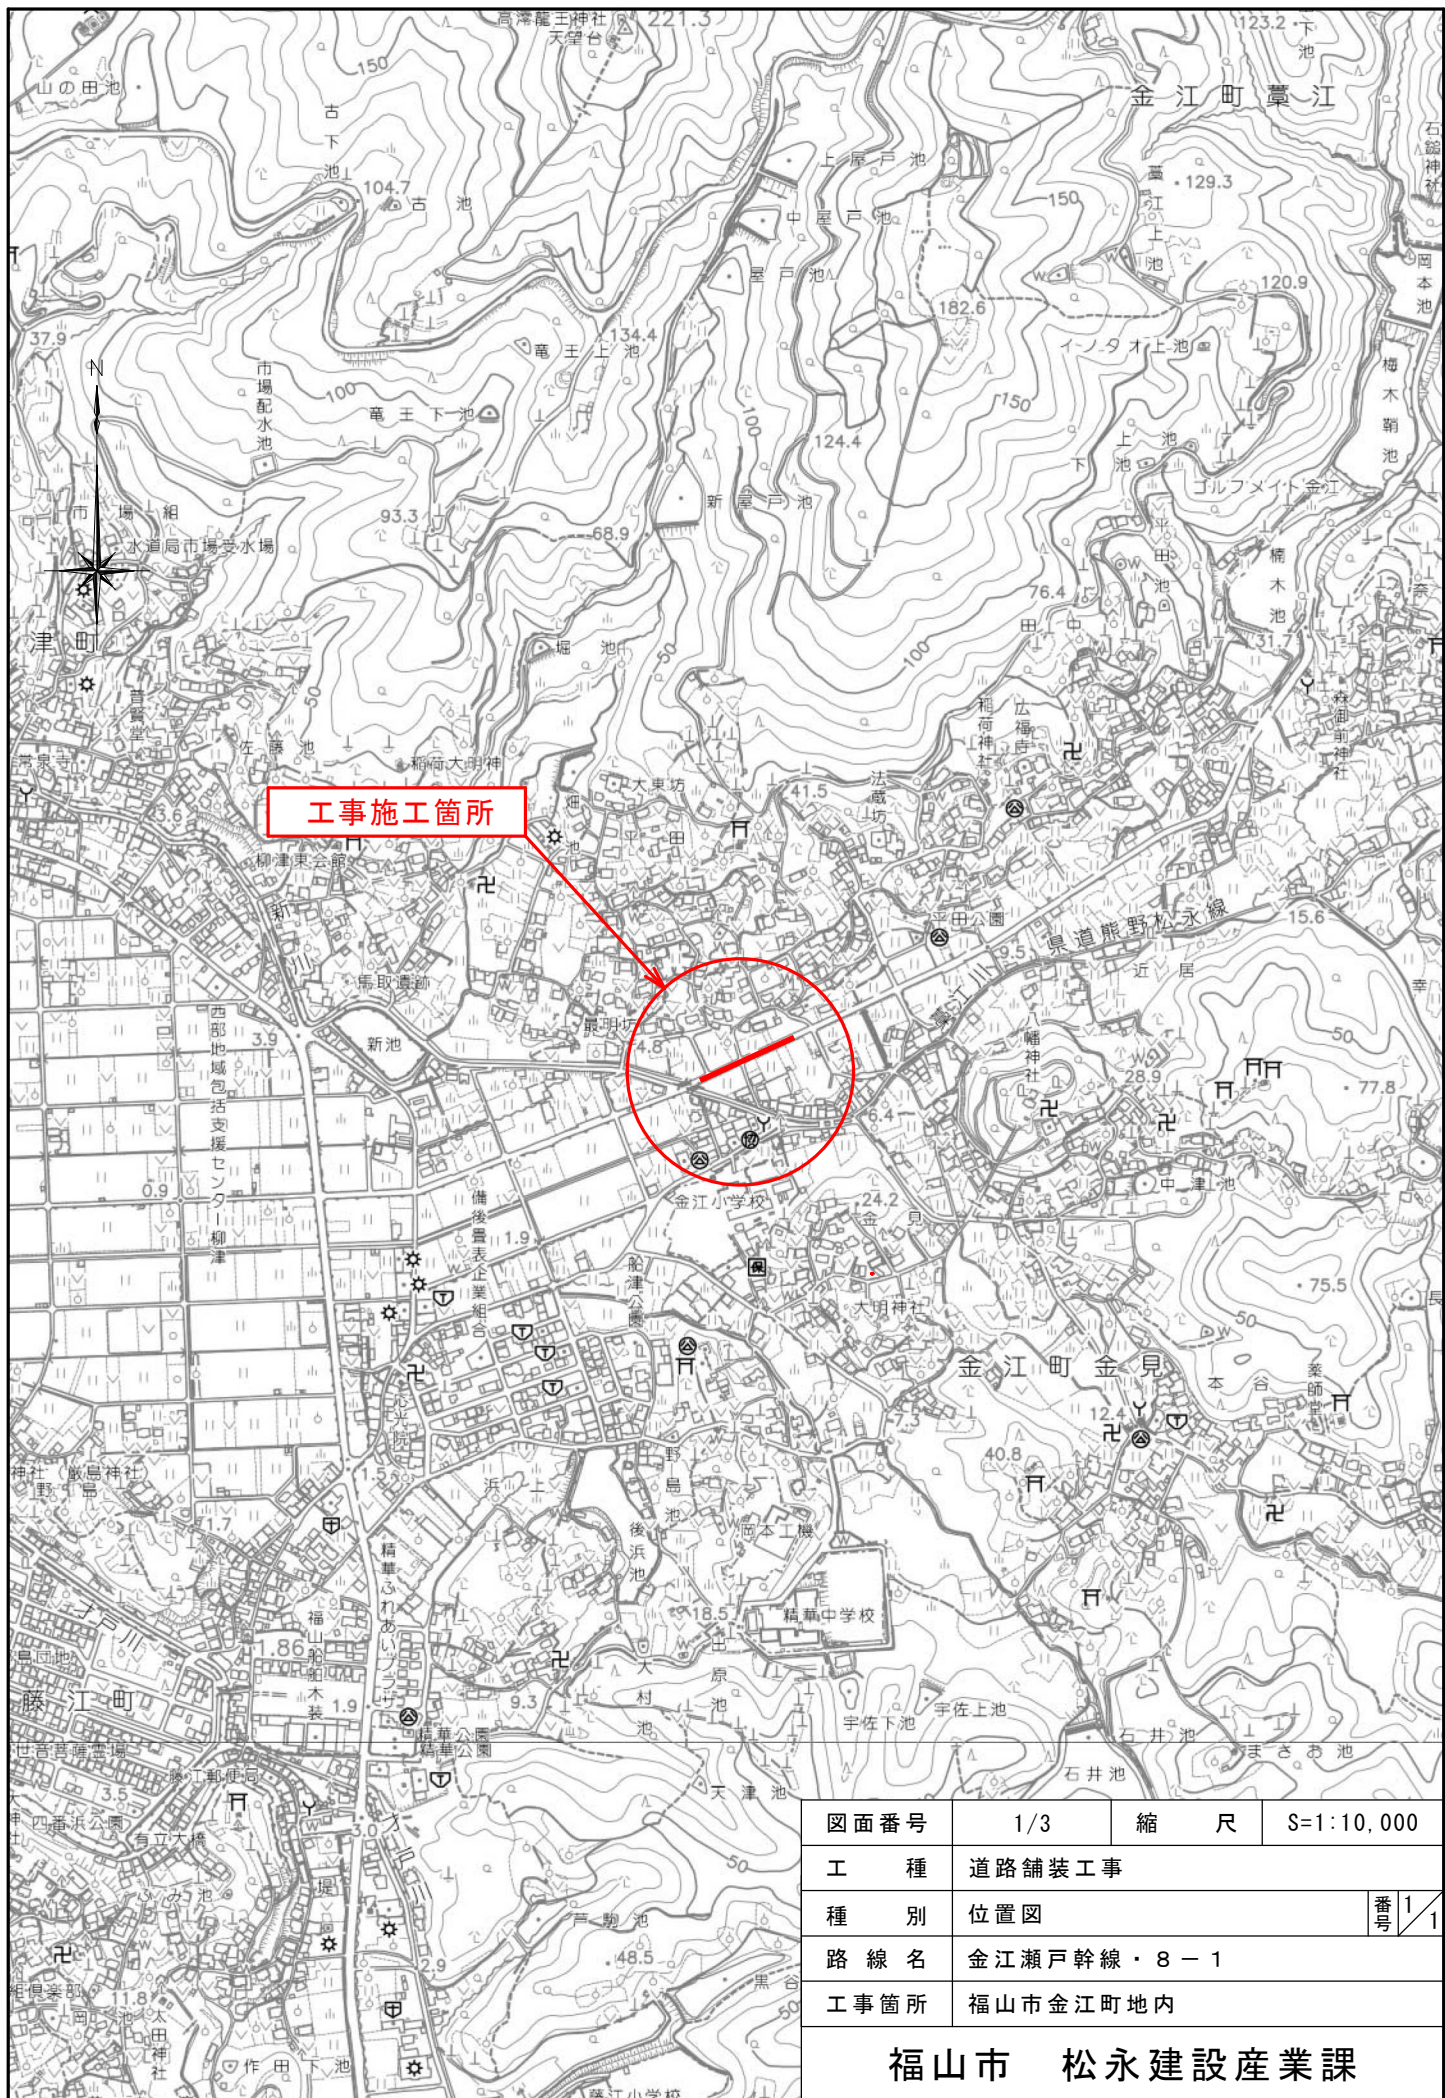

工事施工箇所

図面番号	1/3	縮尺	S=1:10,000
工種	道路舗装工事		
種別	位置図		
路線名	金江瀬戸幹線・8-1		
工事箇所	福山市金江町地内		


番号 1/1

福山市 松永建設産業課

N

平面図

S=1/1000

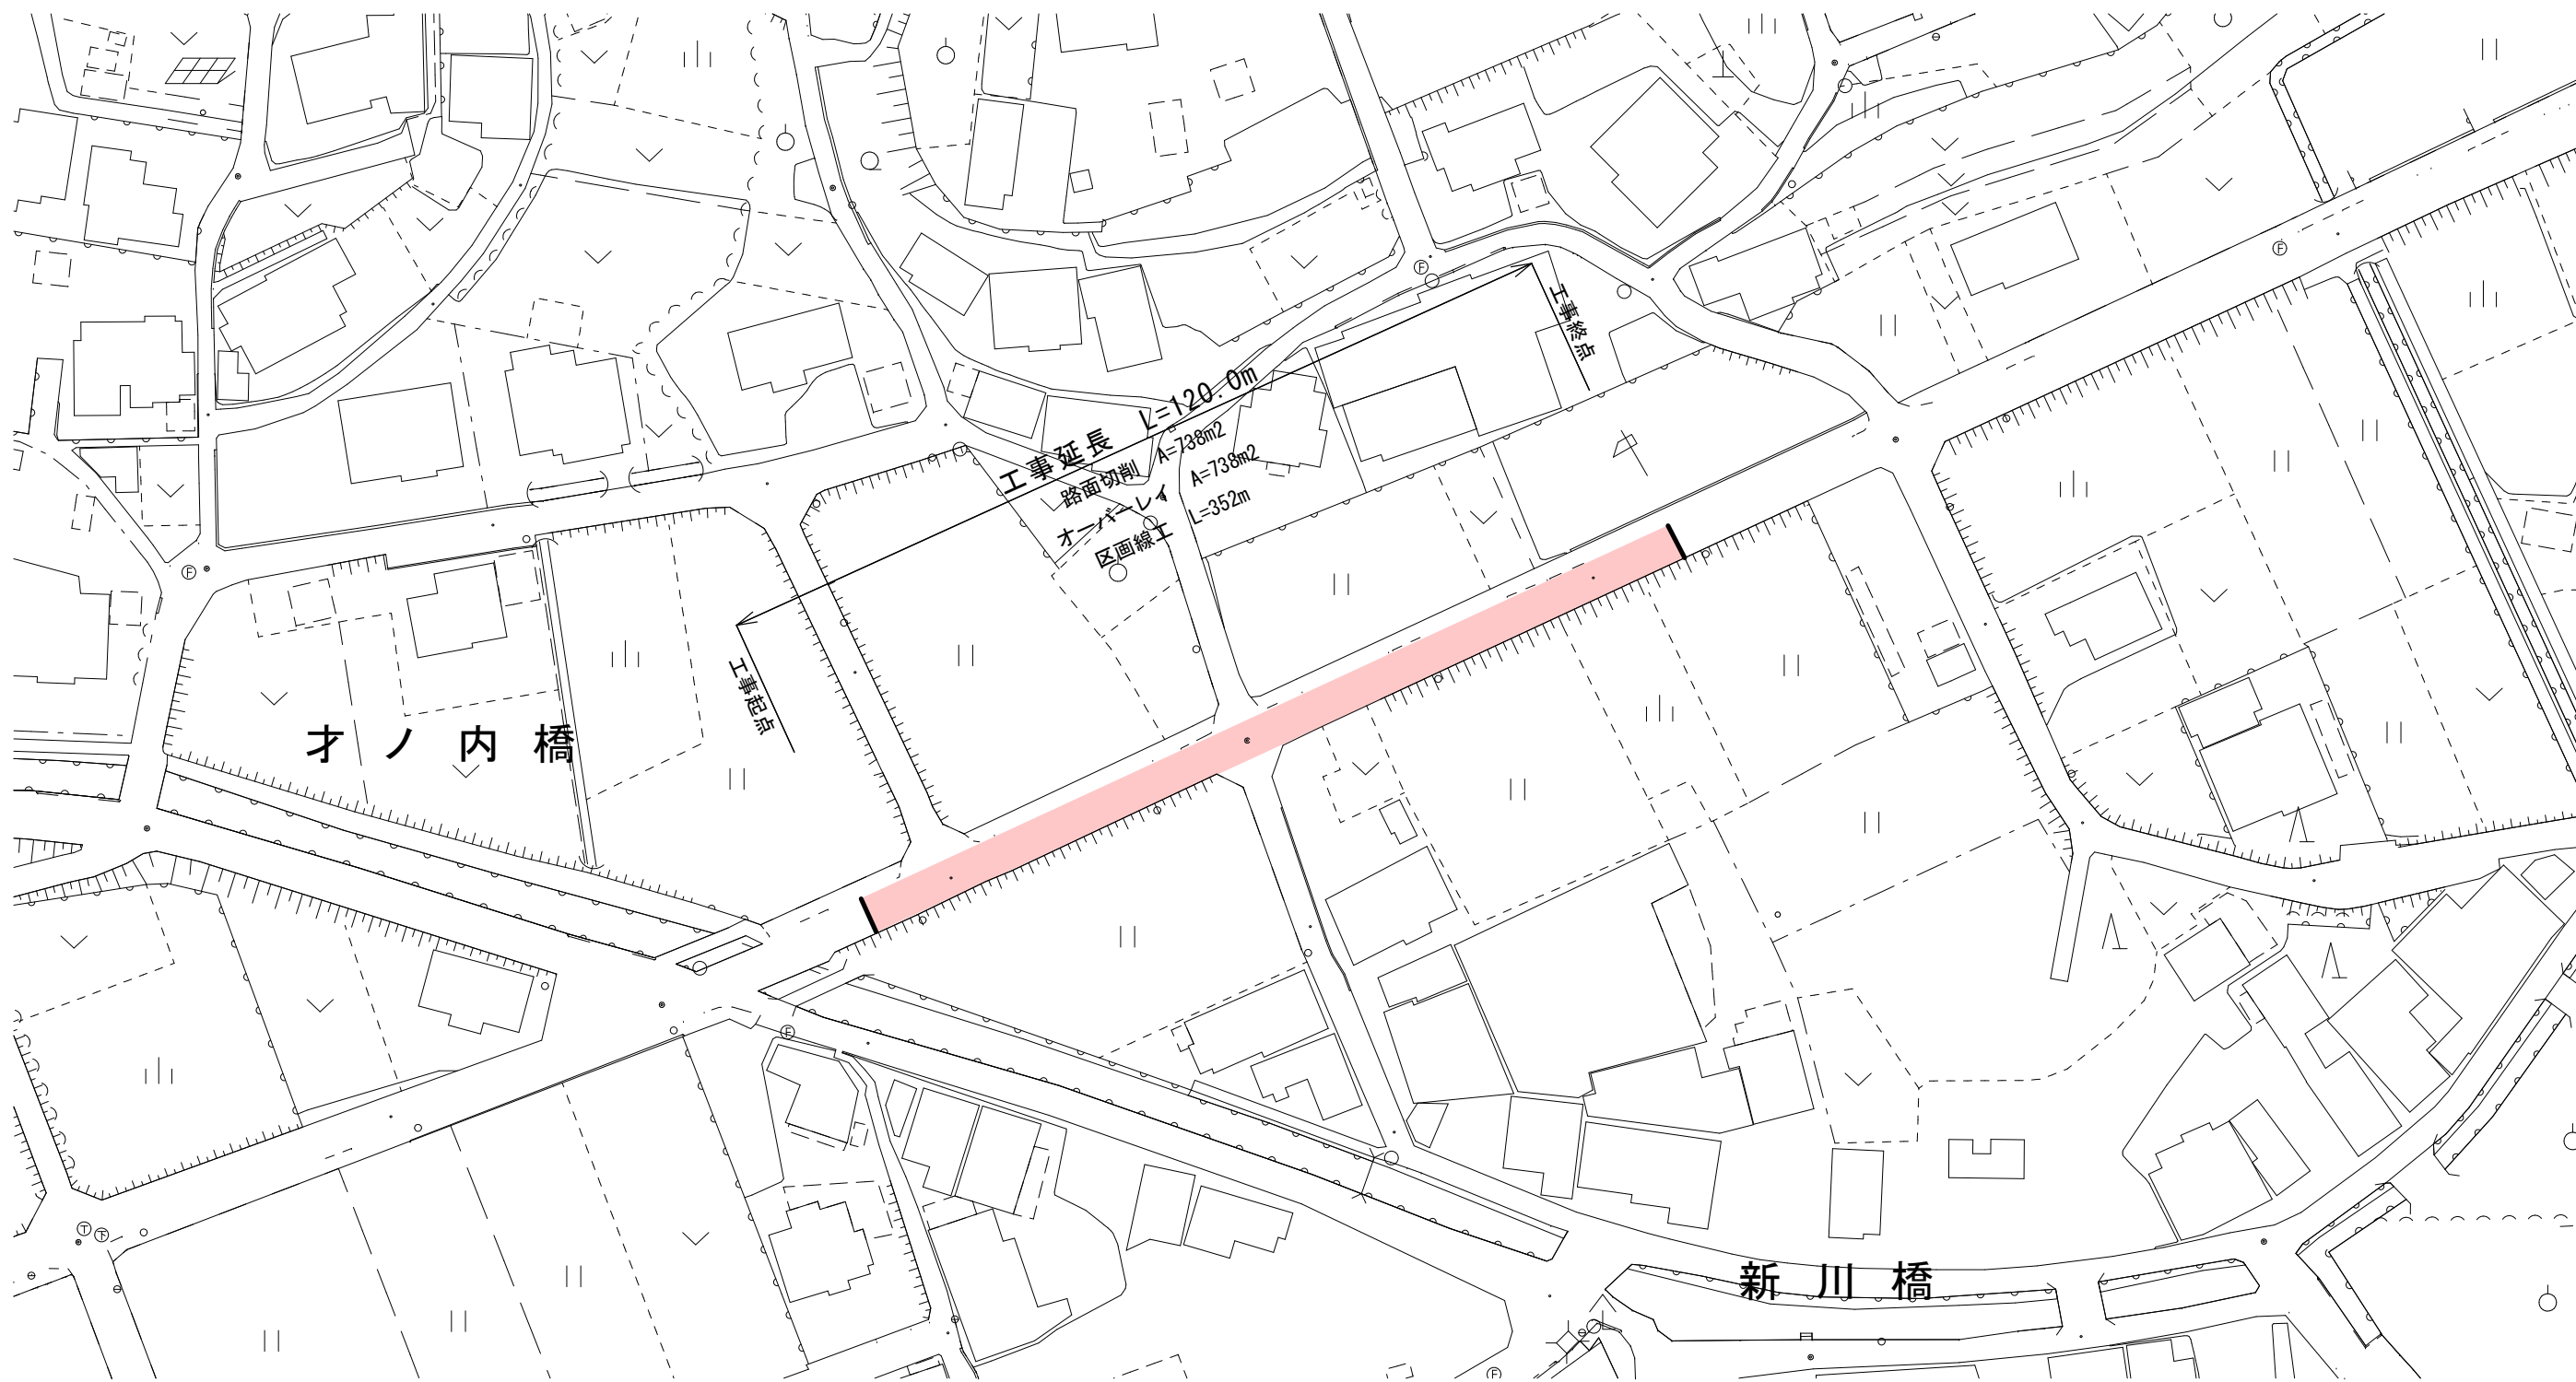

作成年月 2026年4月

図面番号	2/3	縮尺	S=1:1,000
工種	道路舗装工事		
種別	平面図	番号 1/1	
路線名	金江瀬戸幹線・8-1		
工事箇所	福山市金江町地内		


福山市 松永建設産業課

標準断面図

S=1:100

路面切削工 平均厚t=5.0cm  
オーバーレイ工  
(再生密粒度As (20))

t=5cm

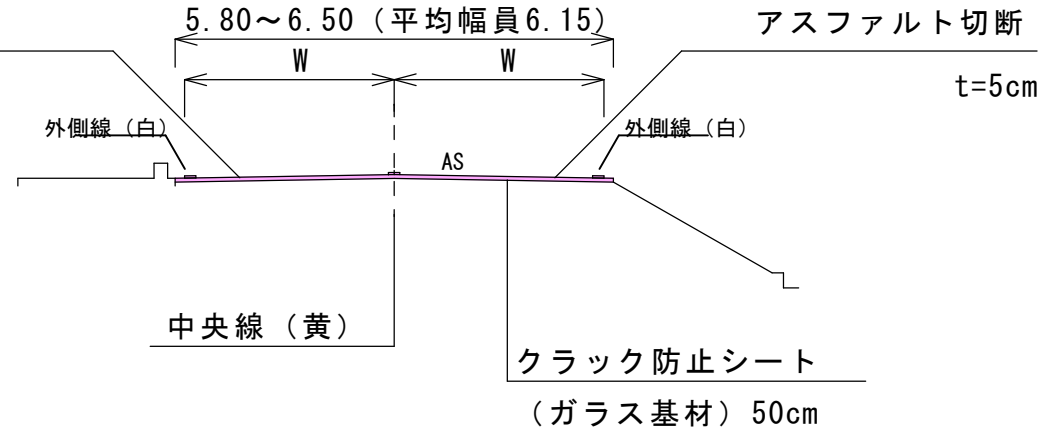

施工数量表

費目・工種・施工名称など	計算式	単位	施工数量	計上数量
<b>舗装工</b>				
路面切削工				
路面切削				
路面切削 全面切削6cm以下	$(5.8+6.5) \div 2 \times 120.0 =$	m <sup>2</sup>	738.0	738
殻運搬				
殻運搬 (路面切削) 運搬距離8.5km以下	$738.0 \times 0.05 =$	m <sup>3</sup>	36.9	37
殻処分				
殻処分費 As殻	$36.9 \times 2.35 =$	t	86.7	87
<b>オーバーレイ工</b>				
表層				
表層 平均幅員1.4m以上3.0m以下 平均仕上厚50mm	$(5.8+6.5) \div 2 \times 120.0 =$	m <sup>2</sup>	738.0	738
クラック防止シート張 クラック抑制シート (ガラス基材)	$738.0 \times 0.1 \div 0.5 =$	m	147.6	148
クラック防止シート 幅50cm	$738.0 \times 0.1 \div 0.5 =$	m	147.6	148
<b>区画線工</b>				
区画線工				
熔融式区画線				
区画線設置 (熔融式) 実線 15cm 白色	$120.0 - 15.5 + 120.0 - 15.5 =$	m	209.0	210
区画線設置 (熔融式) 実線 15cm 黄色	$120.0 - 15.5 =$	m	104.5	100
区画線設置 (熔融式) 実線 45cm 白色	$2.5 + 2.5 + 4.0 \times 6 =$	m	29.0	29
区画線設置 (熔融式) 矢印・記号・文字 15cm換算 白色	$9.0 =$	m	9.0	9
<b>構造物撤去工</b>				
構造物取壊し工				
舗装版切断				
舗装版切断 舗装版厚15cm以下	$6.5 + 5.8 =$	m	12.3	12

作成年月 2026年4月

図面番号	3/3	縮尺	S=1:100
工種	道路舗装工事		
種別	標準断面図	番号	1/1
路線名	金江瀬戸幹線・8-1		
工事箇所	福山市金江町地内		

福山市 松永建設産業課

以下参考図書

# 施工単価表

頁0 -0001

路面切削  
全面切削6cm以下(4000m2以下)

SPK25040304

単第0 -0001 表

段差すりつけの撤去作業有り

1

m2 当り

機械構成比: 50.97% 労務構成比:

37.48%

材料構成比: 11.55%

市場単価構成比: 0.00%

標準単価:

555.22000

代表機労材規格(積算地区)	構成比	単価(積算地区)	代表機労材規格(東京地区)	単価(東京地区)	備考
路面切削機 ホイール式・廃材積込装置付・排3 切削幅2.0m×深さ23cm	30.97%		路面切削機 ホイール式・廃材積込装置付・排3 切削幅2.0m×深さ23cm		MTPC00136 MTPT00136
路面清掃車 ブラシ・四輪式(走) ホッパ容量1.5m3	6.25%		路面清掃車 ブラシ・四輪式(走) ホッパ容量1.5m3		MTPC00072 MTPT00072
その他(機械)			その他(機械)		EK009
普通作業員	13.08%		普通作業員		RTPC00002 RTPT00002
土木一般世話役	3.96%		土木一般世話役		RTPC00009 RTPT00009
運転手(特殊)	3.69%		運転手(特殊)		RTPC00006 RTPT00006
特殊作業員	3.61%		特殊作業員		RTPC00001 RTPT00001
その他(労務)			その他(労務)		ER009
軽油 パトロール給油,2~4KL積載車給油	8.43%		軽油パトロール給油		TTPC00013 TTPT00013



# 施工単価表

殻運搬(路面切削)

SPK25040305

単第0 -0002 表

DID区間有り

運搬距離8.5km以下(7.5km超)

1

m3 当り

機械構成比: 40.84%

労務構成比:

45.78%

材料構成比:

13.38%

市場単価構成比:

0.00%

標準単価:

1,598.20000

代表機労材規格(積算地区)	構成比	単価(積算地区)	代表機労材規格(東京地区)	単価(東京地区)	備考
ダンプトラック[オンロード・ディーゼル] 10t積級 (タイヤ損耗費及び補修費(良好)を含む)	40.84%		ダンプトラック[オンロード・ディーゼル] 10t積級 (タイヤ損耗費及び補修費(良好)を含む)		MTPC00018T1 MTPT00018T1
運転手(一般)	45.78%		運転手(一般)		RTPC00007 RTPT00007
軽油 パトロール給油,2~4KL積載車給油	13.38%		軽油パトロール給油		TTPC00013 TTPT00013
積算単価			積算単価		EP001
A=2 C=1 DID区間有り -(全ての費用)			B=17 運搬距離8.5km以下(7.5km超)		

# 施工単価表

表層(車道・路肩部)  
平均幅員1.4m以上3.0m以下

SPK25040244

単第0 -0003 表

1層当り平均仕上厚50mm

1

m2 当り

機械構成比: 1.70% 労務構成比:

15.67%

材料構成比: 82.63%

市場単価構成比: 0.00%

標準単価:

1,827.20000

代表機労材規格(積算地区)	構成比	単価(積算地区)	代表機労材規格(東京地区)	単価(東京地区)	備考
<賃>アスファルトフィニッシャ(ホイール型) 舗装幅1.4~3.0m 排出ガス対策型(第1,2次基準値)低騒音	1.09%		アスファルトフィニッシャ [ホイール型] 舗装幅1.4~3.0m		KTPC00059 KTPT00059
<賃>振動ローラ(搭乗・コンバインド式) 質量3~4t 排出ガス対策型(第1,2次基準値)低騒音	0.22%		振動ローラ(舗装用) [搭乗式コンバインド型] 質量3~4t		KTPC00009 KTPT00009
<賃>タイヤローラ 質量3~4t 排出ガス対策型(第1,2次基準値)低騒音	0.20%		タイヤローラ 質量3~4t		KTPC00057 KTPT00057
その他(機械)			その他(機械)		EK009
普通作業員	5.35%		普通作業員		RTPC00002 RTPT00002
運転手(特殊)	3.65%		運転手(特殊)		RTPC00006 RTPT00006
特殊作業員	3.57%		特殊作業員		RTPC00001 RTPT00001
土木一般世話役	1.30%		土木一般世話役		RTPC00009 RTPT00009
その他(労務)			その他(労務)		ER009

# 施工単価表

表層(車道・路肩部)  
平均幅員1.4m以上3.0m以下

SPK25040244

単第0 -0003 表

1層当り平均仕上厚50mm

1

m2 当り

機械構成比: 1.70% 労務構成比: 15.67%

材料構成比: 82.63%

市場単価構成比: 0.00%

標準単価:

1,827.2000

代表機材規格(積算地区)	構成比	単価(積算地区)	代表機材規格(東京地区)	単価(東京地区)	備考
再生加熱アスファルト混合物 再生密粒度(20)	79.88%		密粒度As混合物(20) [標準数量]平均仕上り厚50mm		TTPCD0038 TTPT00284
アスファルト乳剤(JISK2208) アスファルト乳剤(浸透用) PK-4タックコート用	2.42%		アスファルト乳剤(JISK2208) アスファルト乳剤(浸透用) PK-4タックコート用		TTPC00027 TTPT00027
軽油 パトロール給油, 2~4KL積載車給油	0.30%		軽油パトロール給油		TTPC00013 TTPT00013
その他(材料)			その他(材料)		EZ009
積算単価			積算単価		E9999
A=3 平均幅員1.4m以上3.0m以下 C=6 再生密粒度アスファルト混合物(20) G=1 - I=1 -(全ての費用)			B=50 1層当り平均仕上り厚(mm) E=1 PK-4 H=1 -		
【アスファルト混合物単価】 1層当り平均仕上り厚(mm)/1000*(アスファルト混合物単価(円)+各種割増合計値) 1層当り平均仕上り厚(mm):50.000(mm)					

# 施工単価表

クラック防止シート張

SPK25040310

単第0 -0004 表

機械構成比: 7.57% 労務構成比: 91.58% 材料構成比: 0.85% 市場単価構成比: 0.00% 標準単価: 1 m 当り 340.46000

代表機労材規格(積算地区)	構成比	単価(積算地区)	代表機労材規格(東京地区)	単価(東京地区)	備考
タイヤローラ 普通型・排2014 運転質量13～14t	6.59%		タイヤローラ 普通型・排2014 運転質量13～14t		MTPC00177 MTPT00177
その他(機械)			その他(機械)		EK009
普通作業員	50.01%		普通作業員		RTPC00002 RTPT00002
土木一般世話役	18.21%		土木一般世話役		RTPC00009 RTPT00009
運転手(特殊)	5.77%		運転手(特殊)		RTPC00006 RTPT00006
特殊作業員	5.65%		特殊作業員		RTPC00001 RTPT00001
その他(労務)			その他(労務)		ER009
軽油 パトロール給油,2～4KL積載車給油	0.74%		軽油パトロール給油		TTPC00013 TTPT00013
その他(材料)			その他(材料)		EZ009



# 施工単価表

区画線設置(溶融式)  
実線\_15cm

SDT00001

単第0 -0005 表

1000 m 当り

名称・規格など	数量	単位	単価	金額	備考
昼間_溶融式(手動)【手間のみ】 実線_15cm 時間的制約なし	1,000.000	m			
トラフィックペイント(JISK5665_3種1号) 溶融型(紛体状)ガラスビーズ含有量15~18% 白	598.500	kg			
ガラスビーズ(JISR3301_1号) 粒度0.106~0.850mm	26.250	kg			
プライマー トラフィックペイント接着用	26.250	kg			
軽油 パトロール給油,2~4KL積載車給油	42.000	L			
諸雑費	1	式			
*** 合計 ***	1,000	m			
*** 単位当たり ***	1	m			
A=1 昼間施工 C=1 実線_15cm E=1 アスファルトに設置の場合			B=1 白色 D=1 塗布厚t=1.5mm F=1 時間的制約なし		
G=1 - I=1 -			H=1 - J=1 -(全ての費用)		



# 施工単価表

区画線設置(溶融式)  
実線 15cm

SDT00001

単第0 -0006 表

1000 m 当り

名称・規格など	数量	単位	単価	金額	備考
昼間_溶融式(手動)【手間のみ】 実線_15cm 時間的制約なし	1,000.000	m			
路面標示用塗料(JISK5665_3種1号) 溶融,鉛・クロムフリー ガラスビーズ含有量15~18% 黄	598.500	kg			
ガラスビーズ(JISR3301_1号) 粒度0.106~0.850mm	26.250	kg			
プライマー トラフィックペイント接着用	26.250	kg			
軽油 パトロール給油,2~4KL積載車給油	42.000	L			
諸雑費	1	式			
*** 合計 ***	1,000	m			
*** 単位当たり ***	1	m			
A=1 昼間施工 C=1 実線_15cm E=1 アスファルトに設置の場合			B=2 黄色 D=1 塗布厚t=1.5mm F=1 時間的制約なし		
G=1 - I=1 -			H=1 - J=1 -(全ての費用)		



# 施工単価表

区画線設置(溶融式)  
実線 45cm

SDT00001

単第0 -0007 表

1000 m 当り

名称・規格など	数量	単位	単価	金額	備考
昼間_溶融式(手動)【手間のみ】 実線_45cm 時間的制約なし	1,000.000	m			
トラフィックペイント(JISK5665_3種1号) 溶融型(紛体状)ガラスビーズ含有量15~18% 白	1,785.000	kg			
ガラスビーズ(JISR3301_1号) 粒度0.106~0.850mm	78.750	kg			
プライマー トラフィックペイント接着用	78.750	kg			
軽油 パトロール給油,2~4KL積載車給油	76.650	L			
諸雑費	1	式			
*** 合計 ***	1,000	m			
*** 単位当たり ***	1	m			
A=1 昼間施工 C=4 実線_45cm E=1 アスファルトに設置の場合			B=1 白色 D=1 塗布厚t=1.5mm F=1 時間的制約なし		
G=1 - I=1 -			H=1 - J=1 -(全ての費用)		



# 施工単価表

区画線設置(溶融式)  
矢印・記号・文字\_15cm換算

SDT00001

単第0 -0008 表

1000 m 当り

名称・規格など	数量	単位	単価	金額	備考
昼間_溶融式(手動)【手間のみ】 矢印・記号・文字_15cm換算 時間的制約なし	1,000.000	m			
トラフィックペイント(JISK5665_3種1号) 溶融型(紛体状)ガラスビーズ含有量15~18% 白	598.500	kg			
ガラスビーズ(JISR3301_1号) 粒度0.106~0.850mm	26.250	kg			
プライマー トラフィックペイント接着用	26.250	kg			
軽油 パトロール給油,2~4KL積載車給油	105.000	L			
諸雑費	1	式			
*** 合計 ***	1,000	m			
*** 単位当たり ***	1	m			
A=1 昼間施工 C=13 矢印・記号・文字_15cm換算 E=1 アスファルトに設置の場合			B=1 白色 D=1 塗布厚t=1.5mm F=1 時間的制約なし		
G=1 - I=1 -			H=1 - J=1 -(全ての費用)		



# 施工単価表

舗装版切断

SPK25040307

単第0 -0009 表

アスファルト舗装版

アスファルト舗装版厚15cm以下

1

m 当り

機械構成比: 15.05%

労務構成比:

58.43%

材料構成比: 26.52%

市場単価構成比: 0.00%

標準単価:

700.44000

代表機労材規格(積算地区)	構成比	単価(積算地区)	代表機労材規格(東京地区)	単価(東京地区)	備考
コンクリートカッタ バキューム式(超低騒音型)・湿式 切削深20cm級ブレード径 56cm	10.24%		コンクリートカッタ バキューム式(超低騒音型)・湿式 切削深20cm級ブレード径 56cm		MTPC00164 MTPT00164
その他(機械)			その他(機械)		EK009
特殊作業員	19.96%		特殊作業員		RTPC00001 RTPT00001
土木一般世話役	10.88%		土木一般世話役		RTPC00009 RTPT00009
普通作業員	8.92%		普通作業員		RTPC00002 RTPT00002
その他(労務)			その他(労務)		ER009
コンクリートカッタブレード 自走式切断機用 径45cm(18インチ)	22.39%		コンクリートカッタブレード 径18インチ		TTPC00394 TTPT00394
ガソリン,レギュラー スタンド渡し,スタンド給油	2.81%		ガソリンレギュラースタンド		TTPC00014 TTPT00014
その他(材料)			その他(材料)		EZ009





