


品番 ITEM	品名 DESCRIPTION	個数 Q'ty	材料 MATERIAL	備考 REMARKS
1	本体	1	SUS304 他	ヘアライン
2	シンク	1	SUS304	バフ研磨
3	パネル	1	SUS304	ヘアライン
4	シャワー蛇口	1	SUS304 他	
5	光電管(手洗用)	1	組立品	
6	薬液装置(光電管式)	2	SUS304 他	
7	電源スイッチ	1	組立品	
8	LED照明	1	組立品	
9	鏡	1	ガラス	
10	点検パネル	1	SUS304 他	ヘアライン
11	アジャスター	4	SUS304	Max+15mm

配管系統図

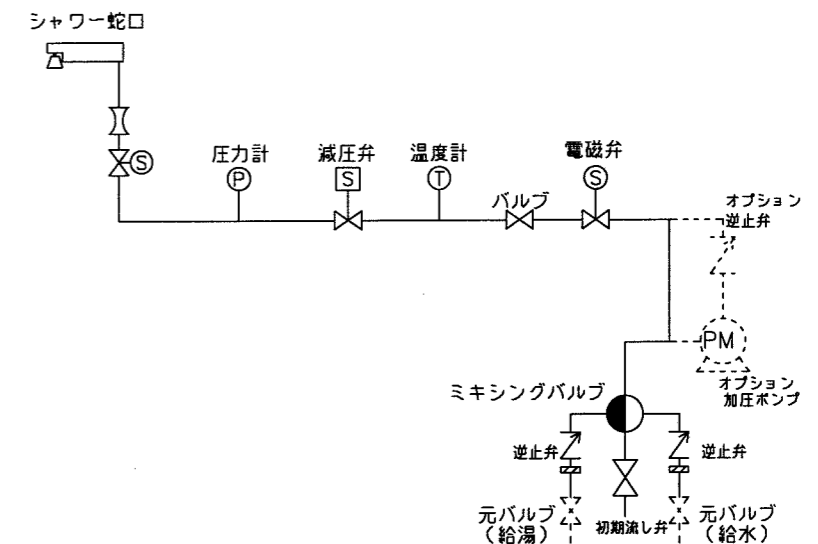

必要設備(一次側別途工事)

- A: 電源 AC100V 15A アース付電源コンセント FL+400
- B: 給湯 20A (SGP) バルブ止 FL+100  
圧力P=0.2~0.5MPa
- C: 給水 20A (SGP) バルブ止 FL+100  
圧力P=0.2~0.5MPa
- D: 排水 40A (SGP) プラグ止 FL+50

図名:  
**ユニット式清潔水手洗装置**  
 TU-1CS(W:900)

日付	製図	変更内容

日付:	検図:	縮尺:
		1/20
		(A3)

株式会社 **ILIX** -MS-SURGICAL-