


商品仕様	
色	
パネル	ポリ化粧板
小口	(ハコ) エッジテープ (スライド前小口) 2mm厚物エッジ
明かり窓	2mm厚ワロン板 枠：近似色
支柱	アルミ (アイボリー塗装)
キャスター	75φ・ストッパー付き
取手	樹脂取手 (近似色)

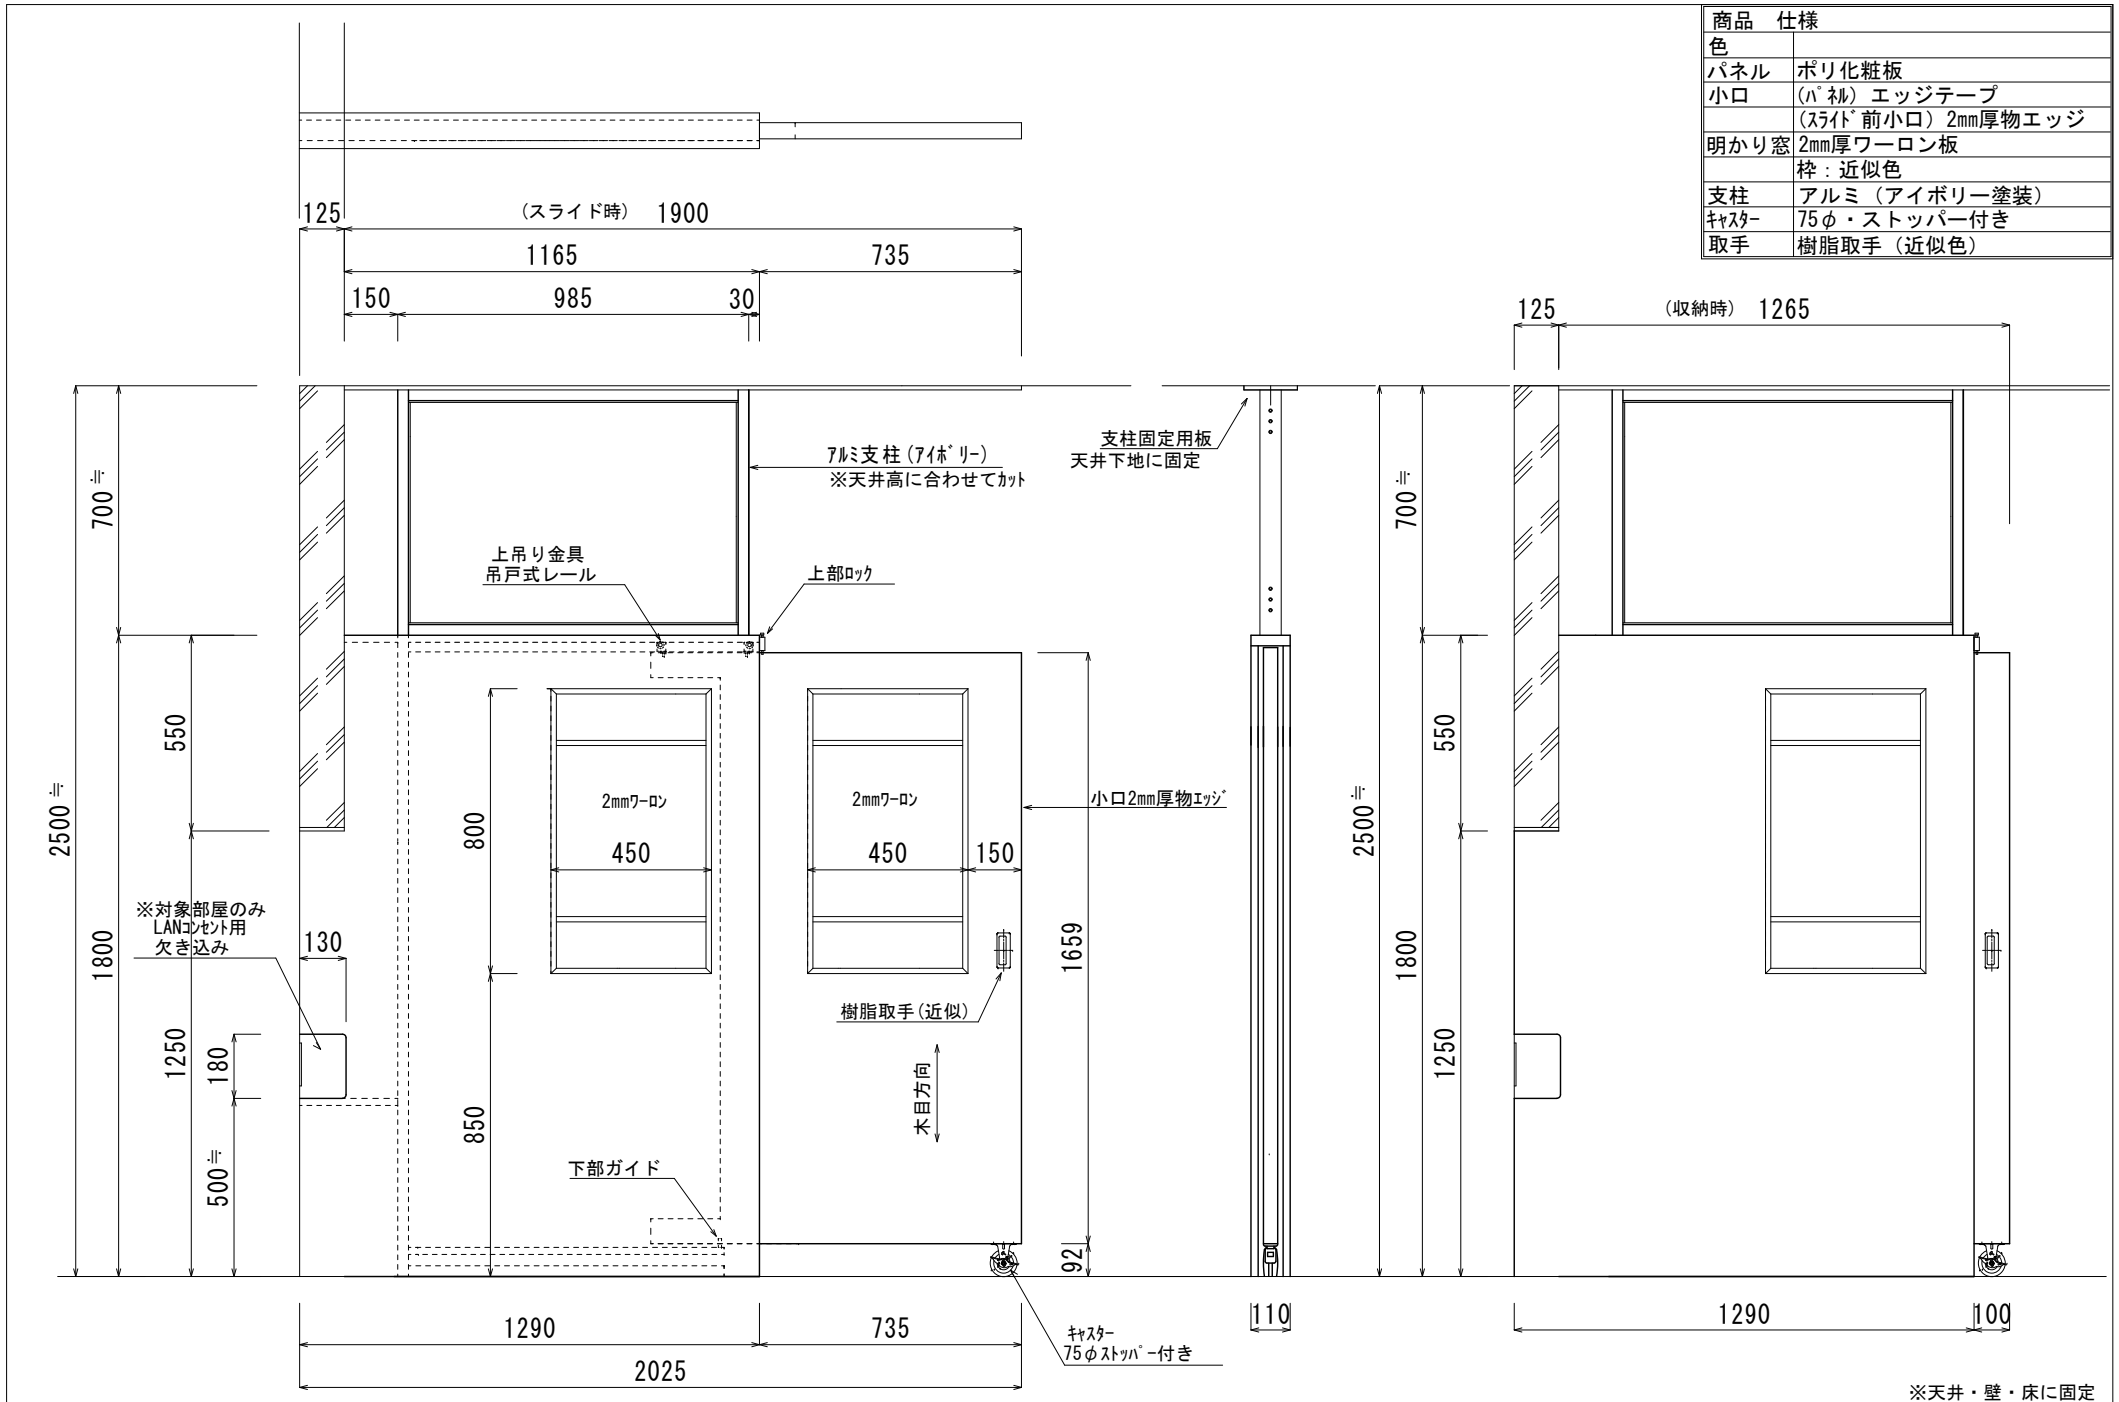

※天井・壁・床に固定

施設名	福山市民病院 様 (広島県)	型式/数量	固定スライドハーフション 8台	縮尺	1/15	図面番号	0260604-2	日付	2025/06/08	検図		
-----	----------------	-------	-----------------	----	------	------	-----------	----	------------	----	--	--