

現場説明書（技術的事項）

工事名 福山市立明王台小学校自動火災報知設備受信機取替工事

（●印を適用）

1. 「建設工事に係る資材の再資源化等に関する法律（建設リサイクル法）」

第9条第1項に規定する対象工事

該当する

該当しない

2. 別途工事

なし

3. 現場の状況

設計図のとおり


4. 留意事項


- ① 本工事受注者は、地元企業・地場製品の活用に努めてください。
- ② 工事中は学校運営と同時使用となるため、仮囲い等を設置し、事故の無いよう十分注意してください。
- ③ 工事期間中は、周辺地域、児童、職員及び第三者の安全に細心の注意を払い、危険の無いよう対策を講じてください。構内管理については学校管理者との協議、調整を十分に行ってください。
- ④ 工事車両の出入り口と児童・学校関係者の出入り口が重複するため、大型車等の出入りには必要に応じて交通誘導員を配置し、安全管理に努めてください。
- ⑤ 工事関係車両の駐車場は、学校管理者と協議が必要です。
- ⑥ 騒音・粉塵が発生する作業は、学校管理者と作業日程を調整してください。
- ⑦ この工事は、建設リサイクル法の対象工事には該当しませんが、特定建設資材の再資源化に努めるとともに、産業廃棄物は適切に処理してください。
- ⑧ 実施工程表を契約後14日以内に提出してください。また、承認図、施工計画書等は、速やかに提出し承諾を受けてください。
- ⑨ 消防署など官公庁への届け出は速やかに行ってください。
- ⑩ 停電が発生する場合は、事前に監督員及び施設管理者と協議の上、施設への影響が最小限となるように作業日程を検討してください。

福山市立明王台小学校自動火災報知設備 受信機取替工事


図面リスト		
図番	図面名称	縮尺
E-01	福山市電気設備工事特記仕様書	—
E-02	配置図・平面図・機器仕様	NonScale 1/1000
E-03	系統図	1/600

福山市教育委員会管理部施設課

 福山市教育委員会管理部施設課				
主務	担当次長	課長補佐	施設課長	管理部長

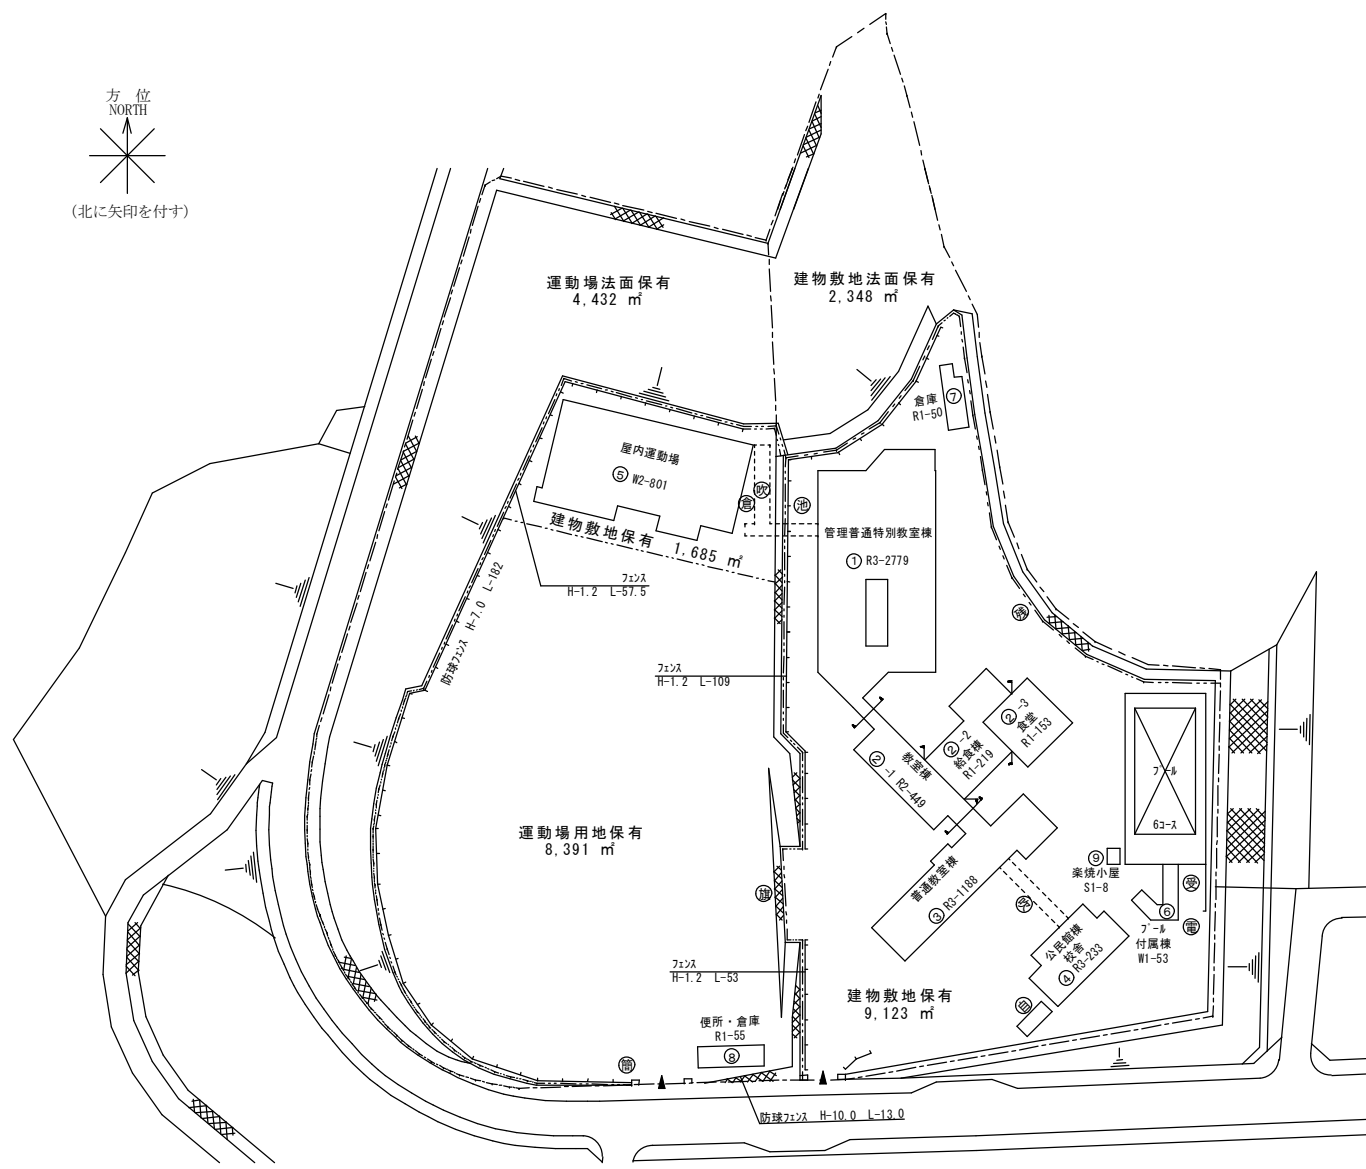


配置図 S=1500

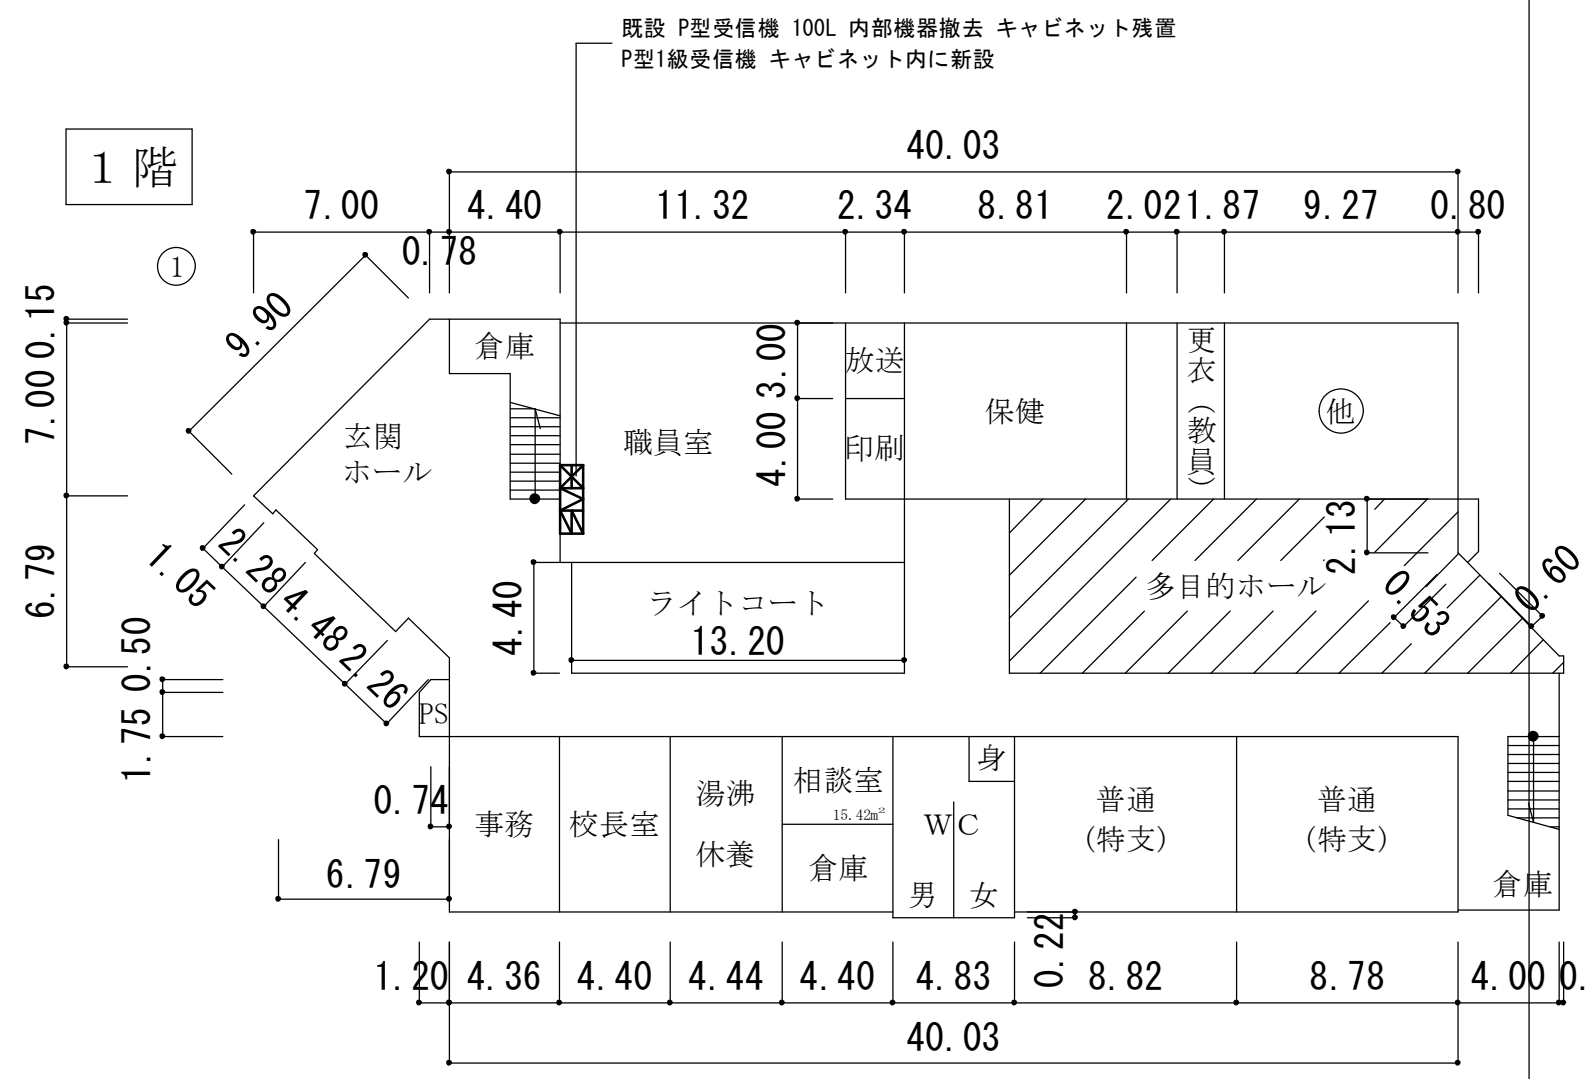

自動火災報知設備 受信機 仕様

複合盤 P型1級 100回線
 火災30L 防排煙20L 諸警報20L ガス漏れ30L
 壁掛け型を既設キャビネット内に新設
 盤内にガス漏れ検知器用電源装置を設置
 ※仕様は既設受信機と同等とし、それによりがたい
 場合は監督員と協議して決定すること

工事名	福山市立明王台小学校自動火災報知設備受信機取替工事
図面名称	配置図・平面図・機器仕様
設計年月	2026年 6月
図面倍率	A3: 100%
発注元	福山市教育委員会事務局 管理部 施設課
図面No.	E-02

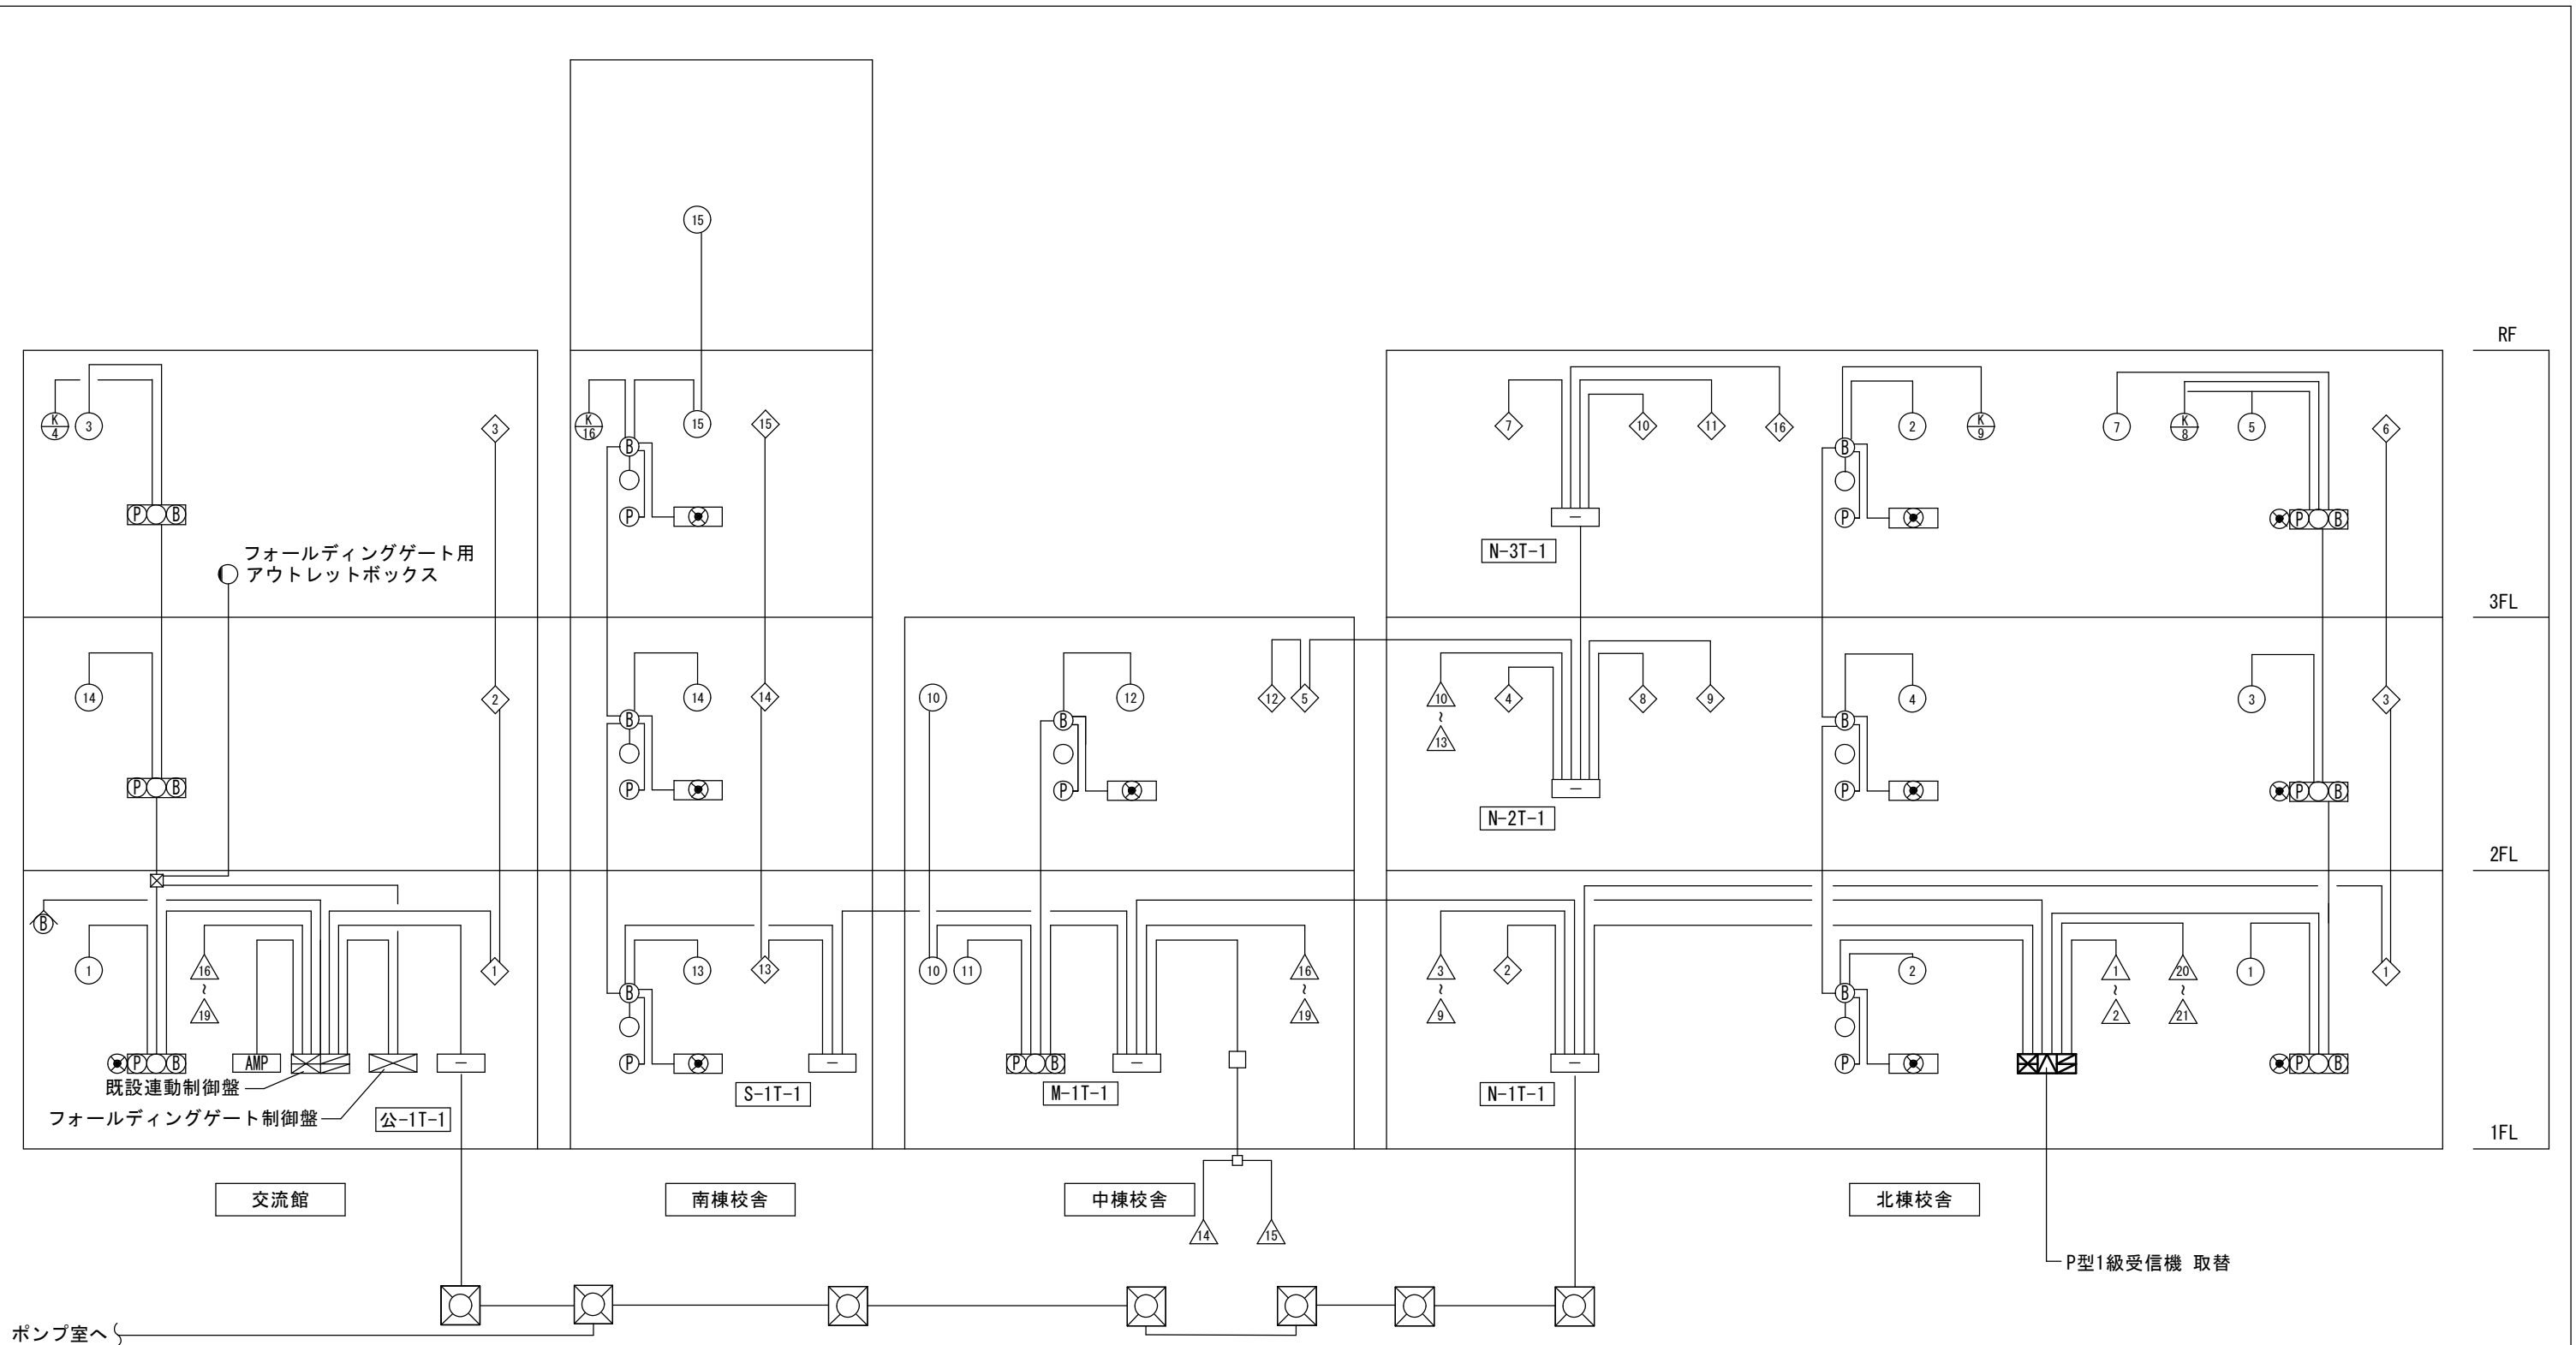

- No : 火災警戒区域 「K」付加はシャフト上煙感知区域
- ◇No : 防排煙制御系統
- △No : ガス漏れ警戒区域

工事名 福山市立明王台小学校自動火災報知設備受信機取替工事	
図面名称 系統図	
設計年月 2026年 6月	図面倍率 A3: 100%
発注元 福山市教育委員会事務局 管理部 施設課	図面No. E-03

参考数量書

§ 工事名称 福山市立明王台小学校自動火災報知設備受信機取替工事

§ 工事場所 福山市明王台一丁目2番16号

特記事項

- 1 この数量書は、福山市建設工事請負契約約款1条に定める「設計図書」ではなく参考数量です。従って、契約後の変更等を含意するものではありません。
- 2 数量の算出は次の基準によっています。

※ 「建築数量積算基準・同解説」 (建築工事積算研究会制定)

※ 「公共建築設備数量積算基準・同解説」 (国土交通省大臣官房官庁営繕部監修)

設 計 書

工事名称 福山市立明王台小学校自動火災報知設備受信機取替工事

工事場所 福山市明王台一丁目2番16号

【工事概要】
・消防設備工事・・・一式

