


参考資料 1 公園台帳図面



防火木

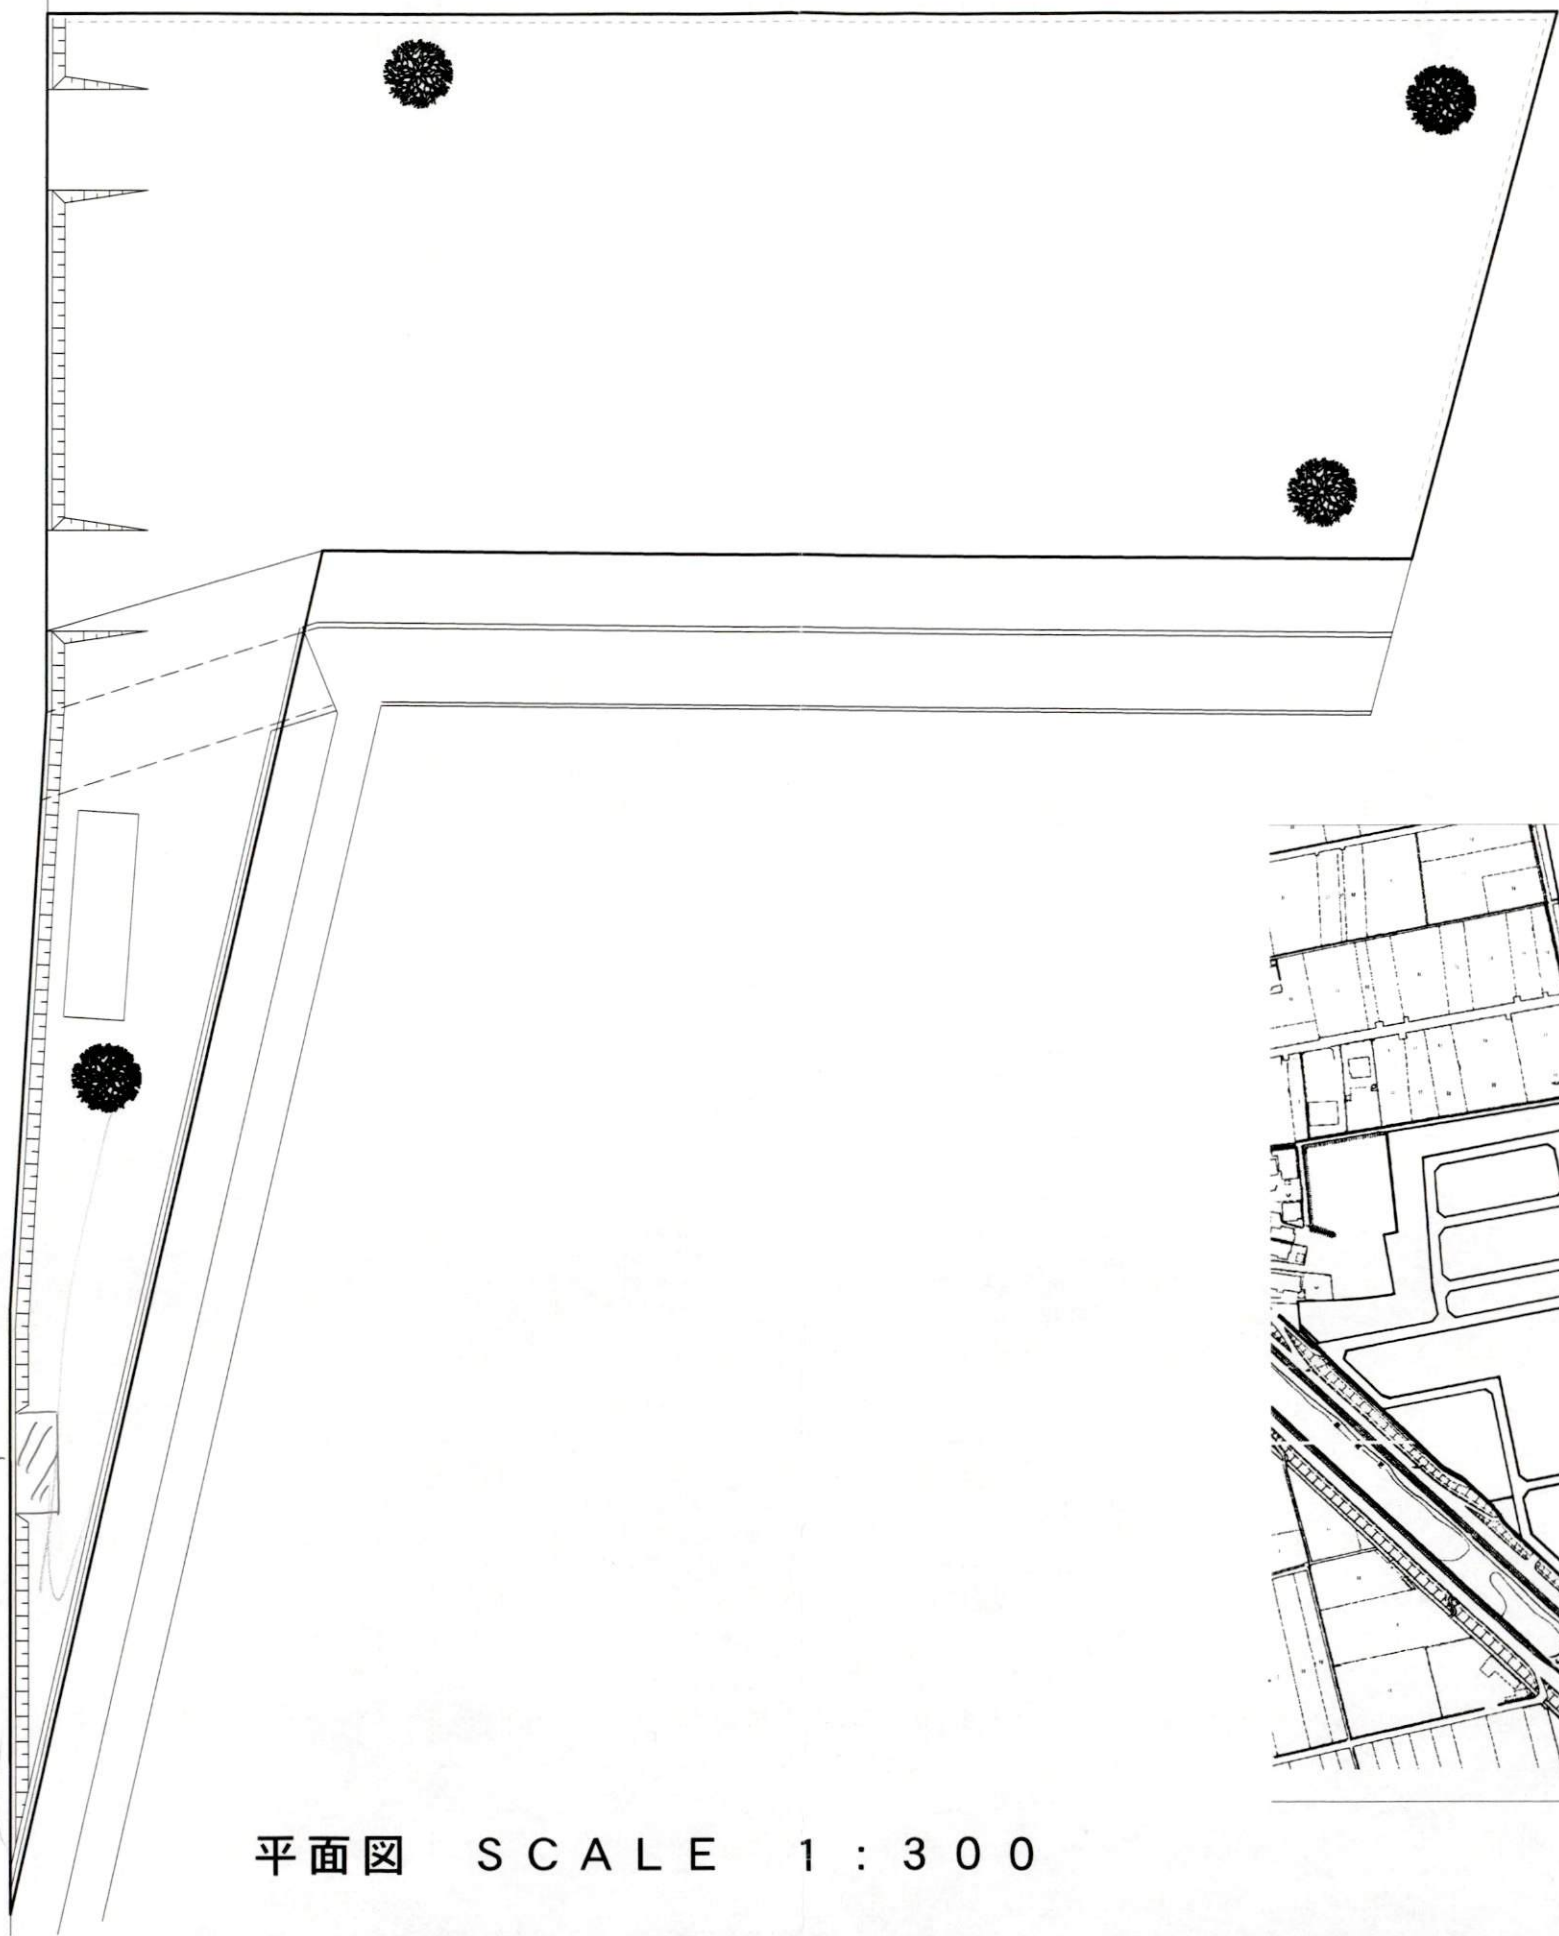

平面図 SCALE 1 : 3 0 0

凡 例				
種別	番号	記 号	名 称	数 量
公園 内 施 設	1		車止め（縦石製） φ200 H=450	2
	2		フェンス	
			フェンス（忍び返し付） H=1800	



位置図

名称

道上 4号 公園

所在地

道上土地区画整理事業地内

番号

45