


造成計画平面図
(全体)

造成計画平面図

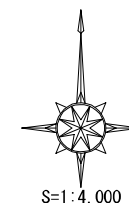

凡 例



記 号	名 称
---	開発区域
① FH=124.3 A=1.30ha	宅地番号 計画高 平場面積
124.3	宅地内計画高
0.3%	宅地内勾配
	法面
i=1.169% L=258.963	道路勾配 道路延長
125.946 (126,000)	道路高 勾配変化点
---	切盛線
	切土
	盛土
---	新測量範囲

※計画変更がある場合は事前に協議書を提出すること

範囲内 平成30年度測量範囲、詳細は現況図参照

造成計画平面図


宅地番号 9-1
9-2

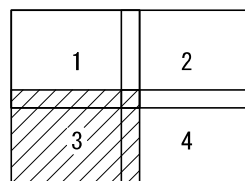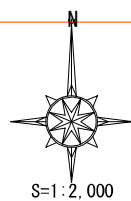

凡 例

記 号	名 称
---	開発区域
	宅地番号 計画高 平地面積
124.3	宅地内計画高
0.3%	宅地内勾配
	法面
$i=1.169\%$ $L=258.963$	道路勾配 道路延長
125,946 (126,000)	道路高 勾配変化点
---	切盛線
	切土
	盛土
---	新測量範囲

造成計画平面図(3) S=1:2000

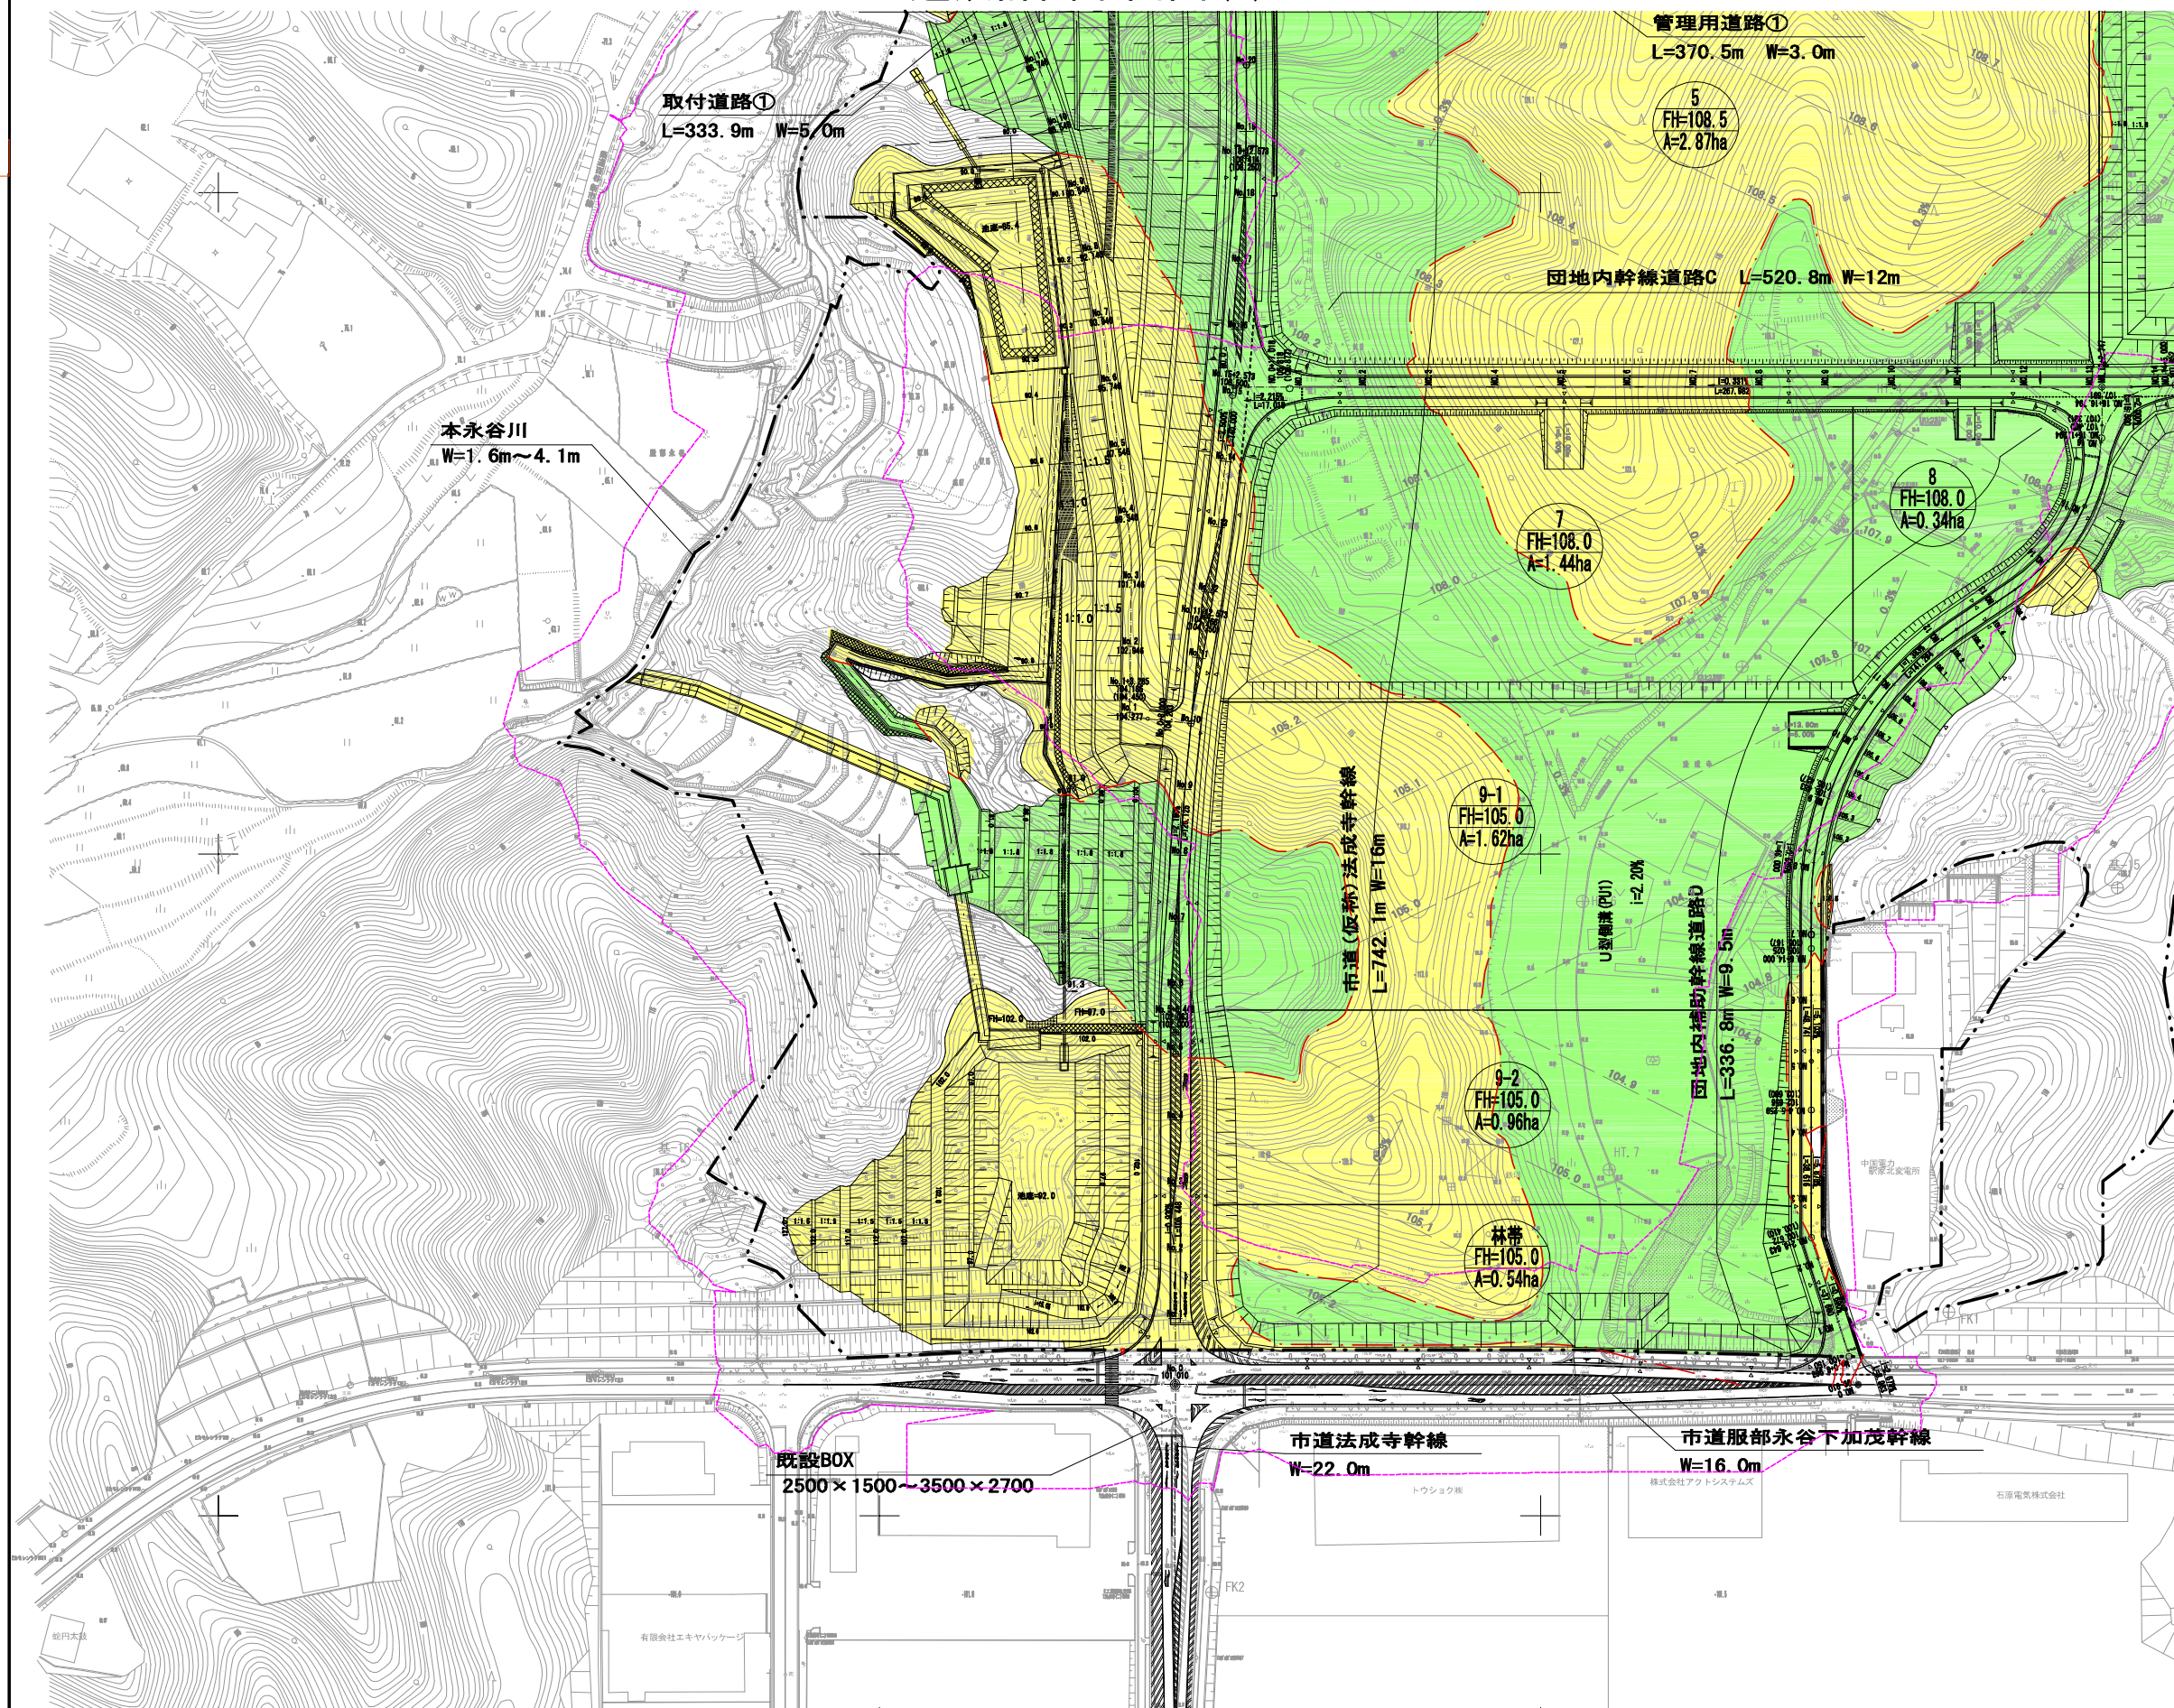

※計画変更がある場合は事前に協議書を提出すること

範囲内 平成30年度測量範囲、詳細は現況図参照