


敷地断面位置図

 

凡 例

範囲内 平成30年度測量範囲、詳細は現況図参照


敷地断面図

④—④
宅地番号 9-1
9-2


敷地断面図(2)

S=1:2000

③-③

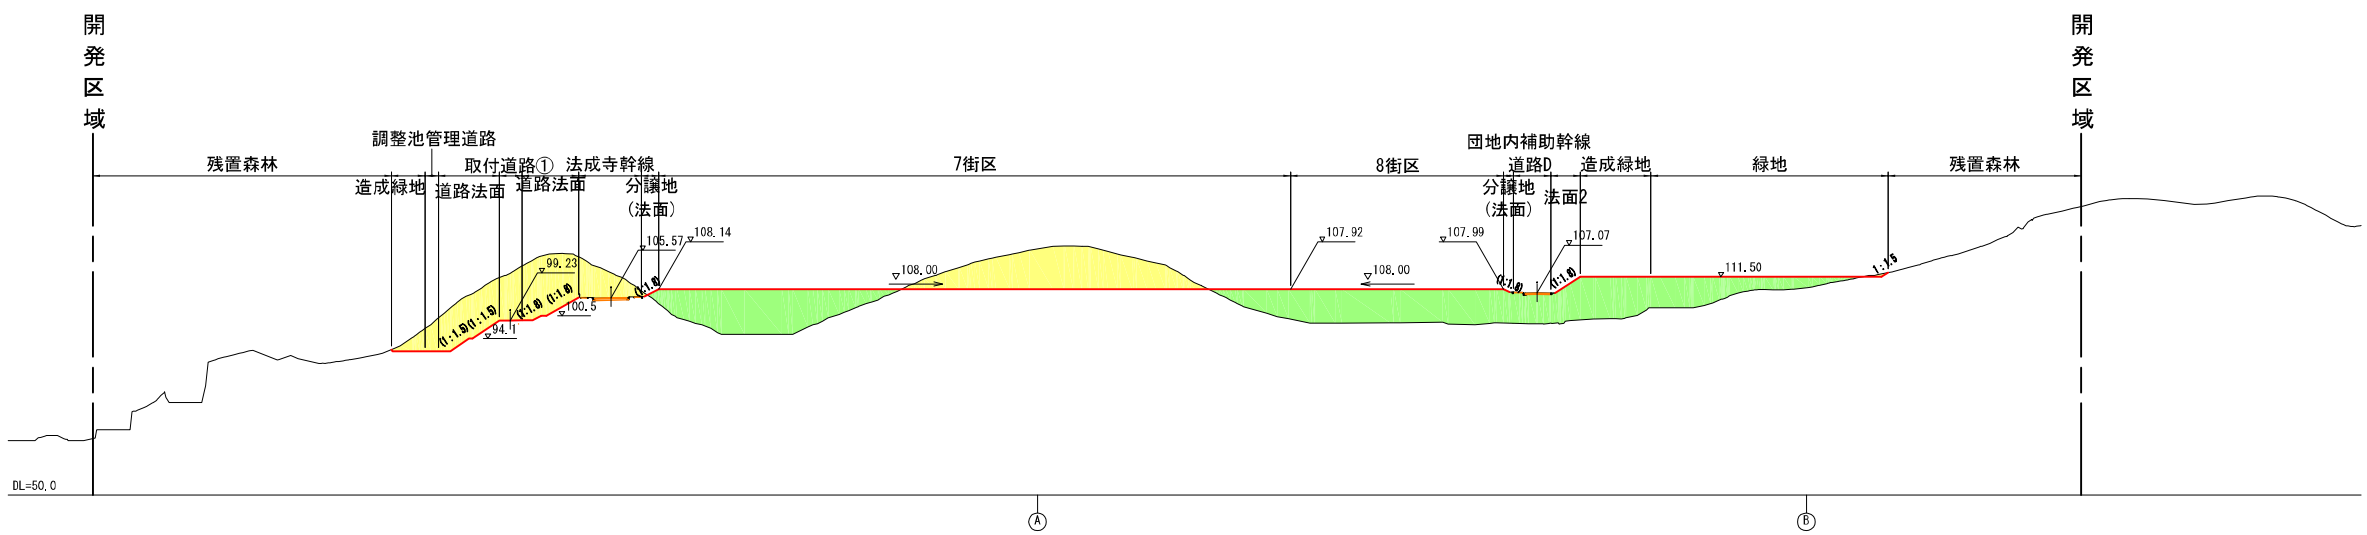

④-④

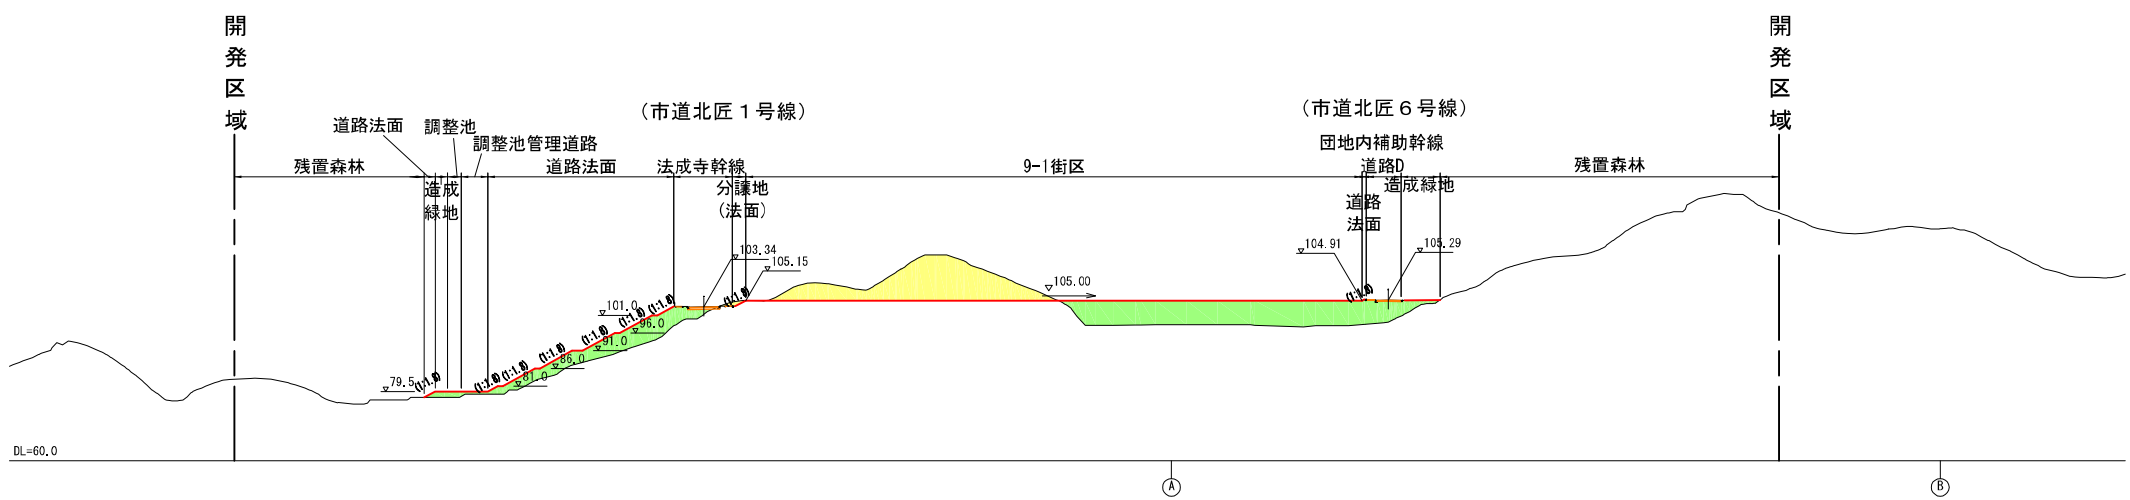

凡 例

記号・色別	名 称
▽115.00	計 画 高
盛 土	盛 土
切 土	切 土
—	開発区域

※法面勾配のカッコ書きについては、「法面定規図」にて示している「道路法面形状＝道路法線上の法面勾配」及び「宅地法面形状＝宅地小段法線上の法面勾配」を示す。

※転圧は道路工の路床盛土部は20cm以内毎の仕上り厚とし、その他は30cm以内毎とすること。

※計画変更がある場合は事前に協議書を提出すること。



敷地断面図

A-A
宅地番号 9-1
9-2

敷地断面図(3)

S=1:2000

A-A

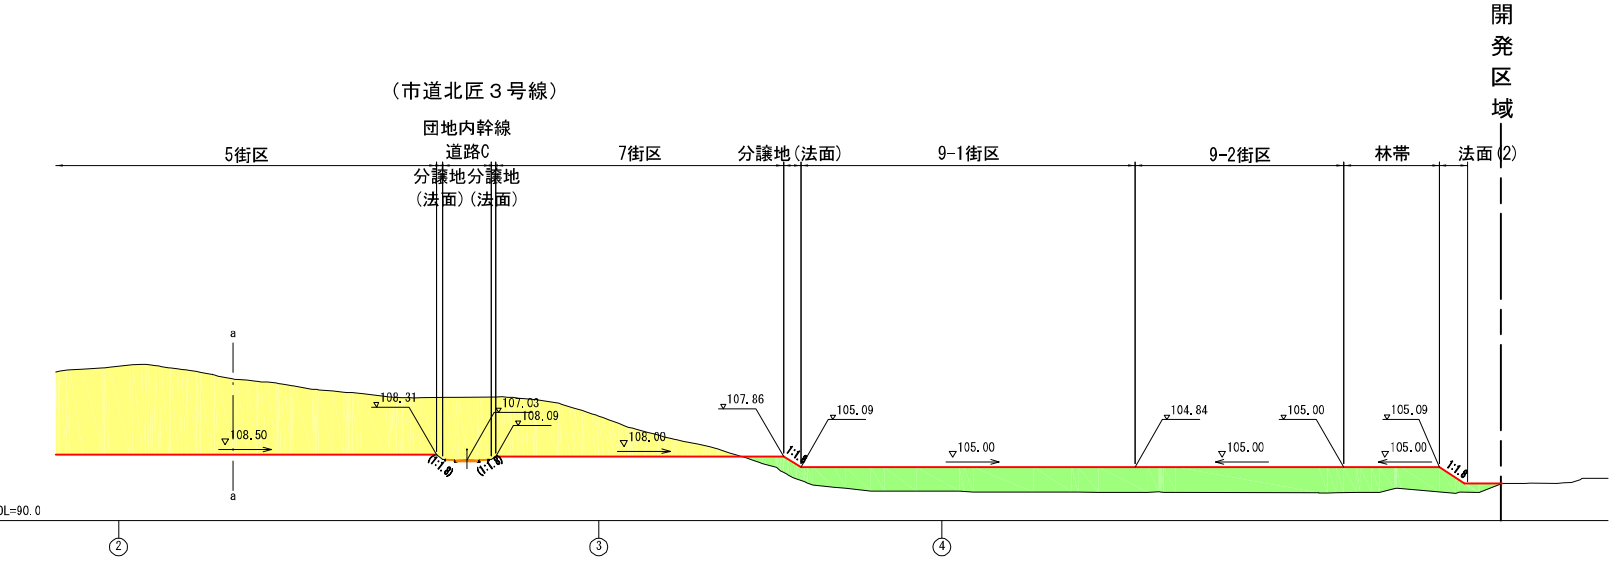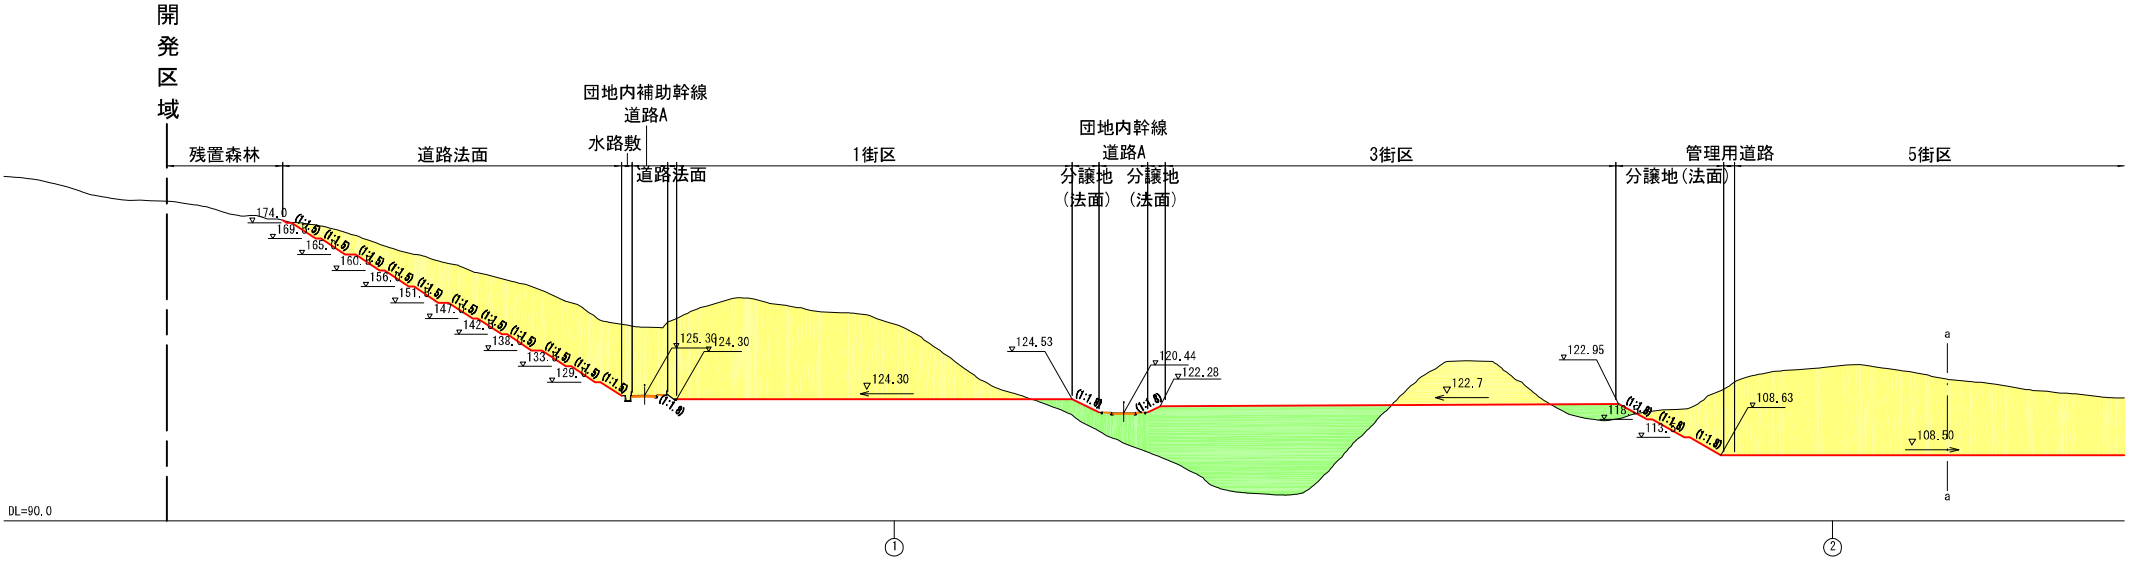

※計画変更がある場合は事前に協議書を提出すること。

※法面勾配のカッコ書きについては、「法面定規図」にて示している「道路法面形状＝道路法線上の法面勾配」及び「宅地法面形状＝宅地小段法線上の法面勾配」を示す。
※転圧は道路工の路床盛土部は20cm以内毎の仕上り厚とし、その他は30cm以内毎とすること。

凡 例	
記号・色別	名 称
▽115.00	計 画 高
盛土	盛 土
切土	切 土
開発区域	開発区域