
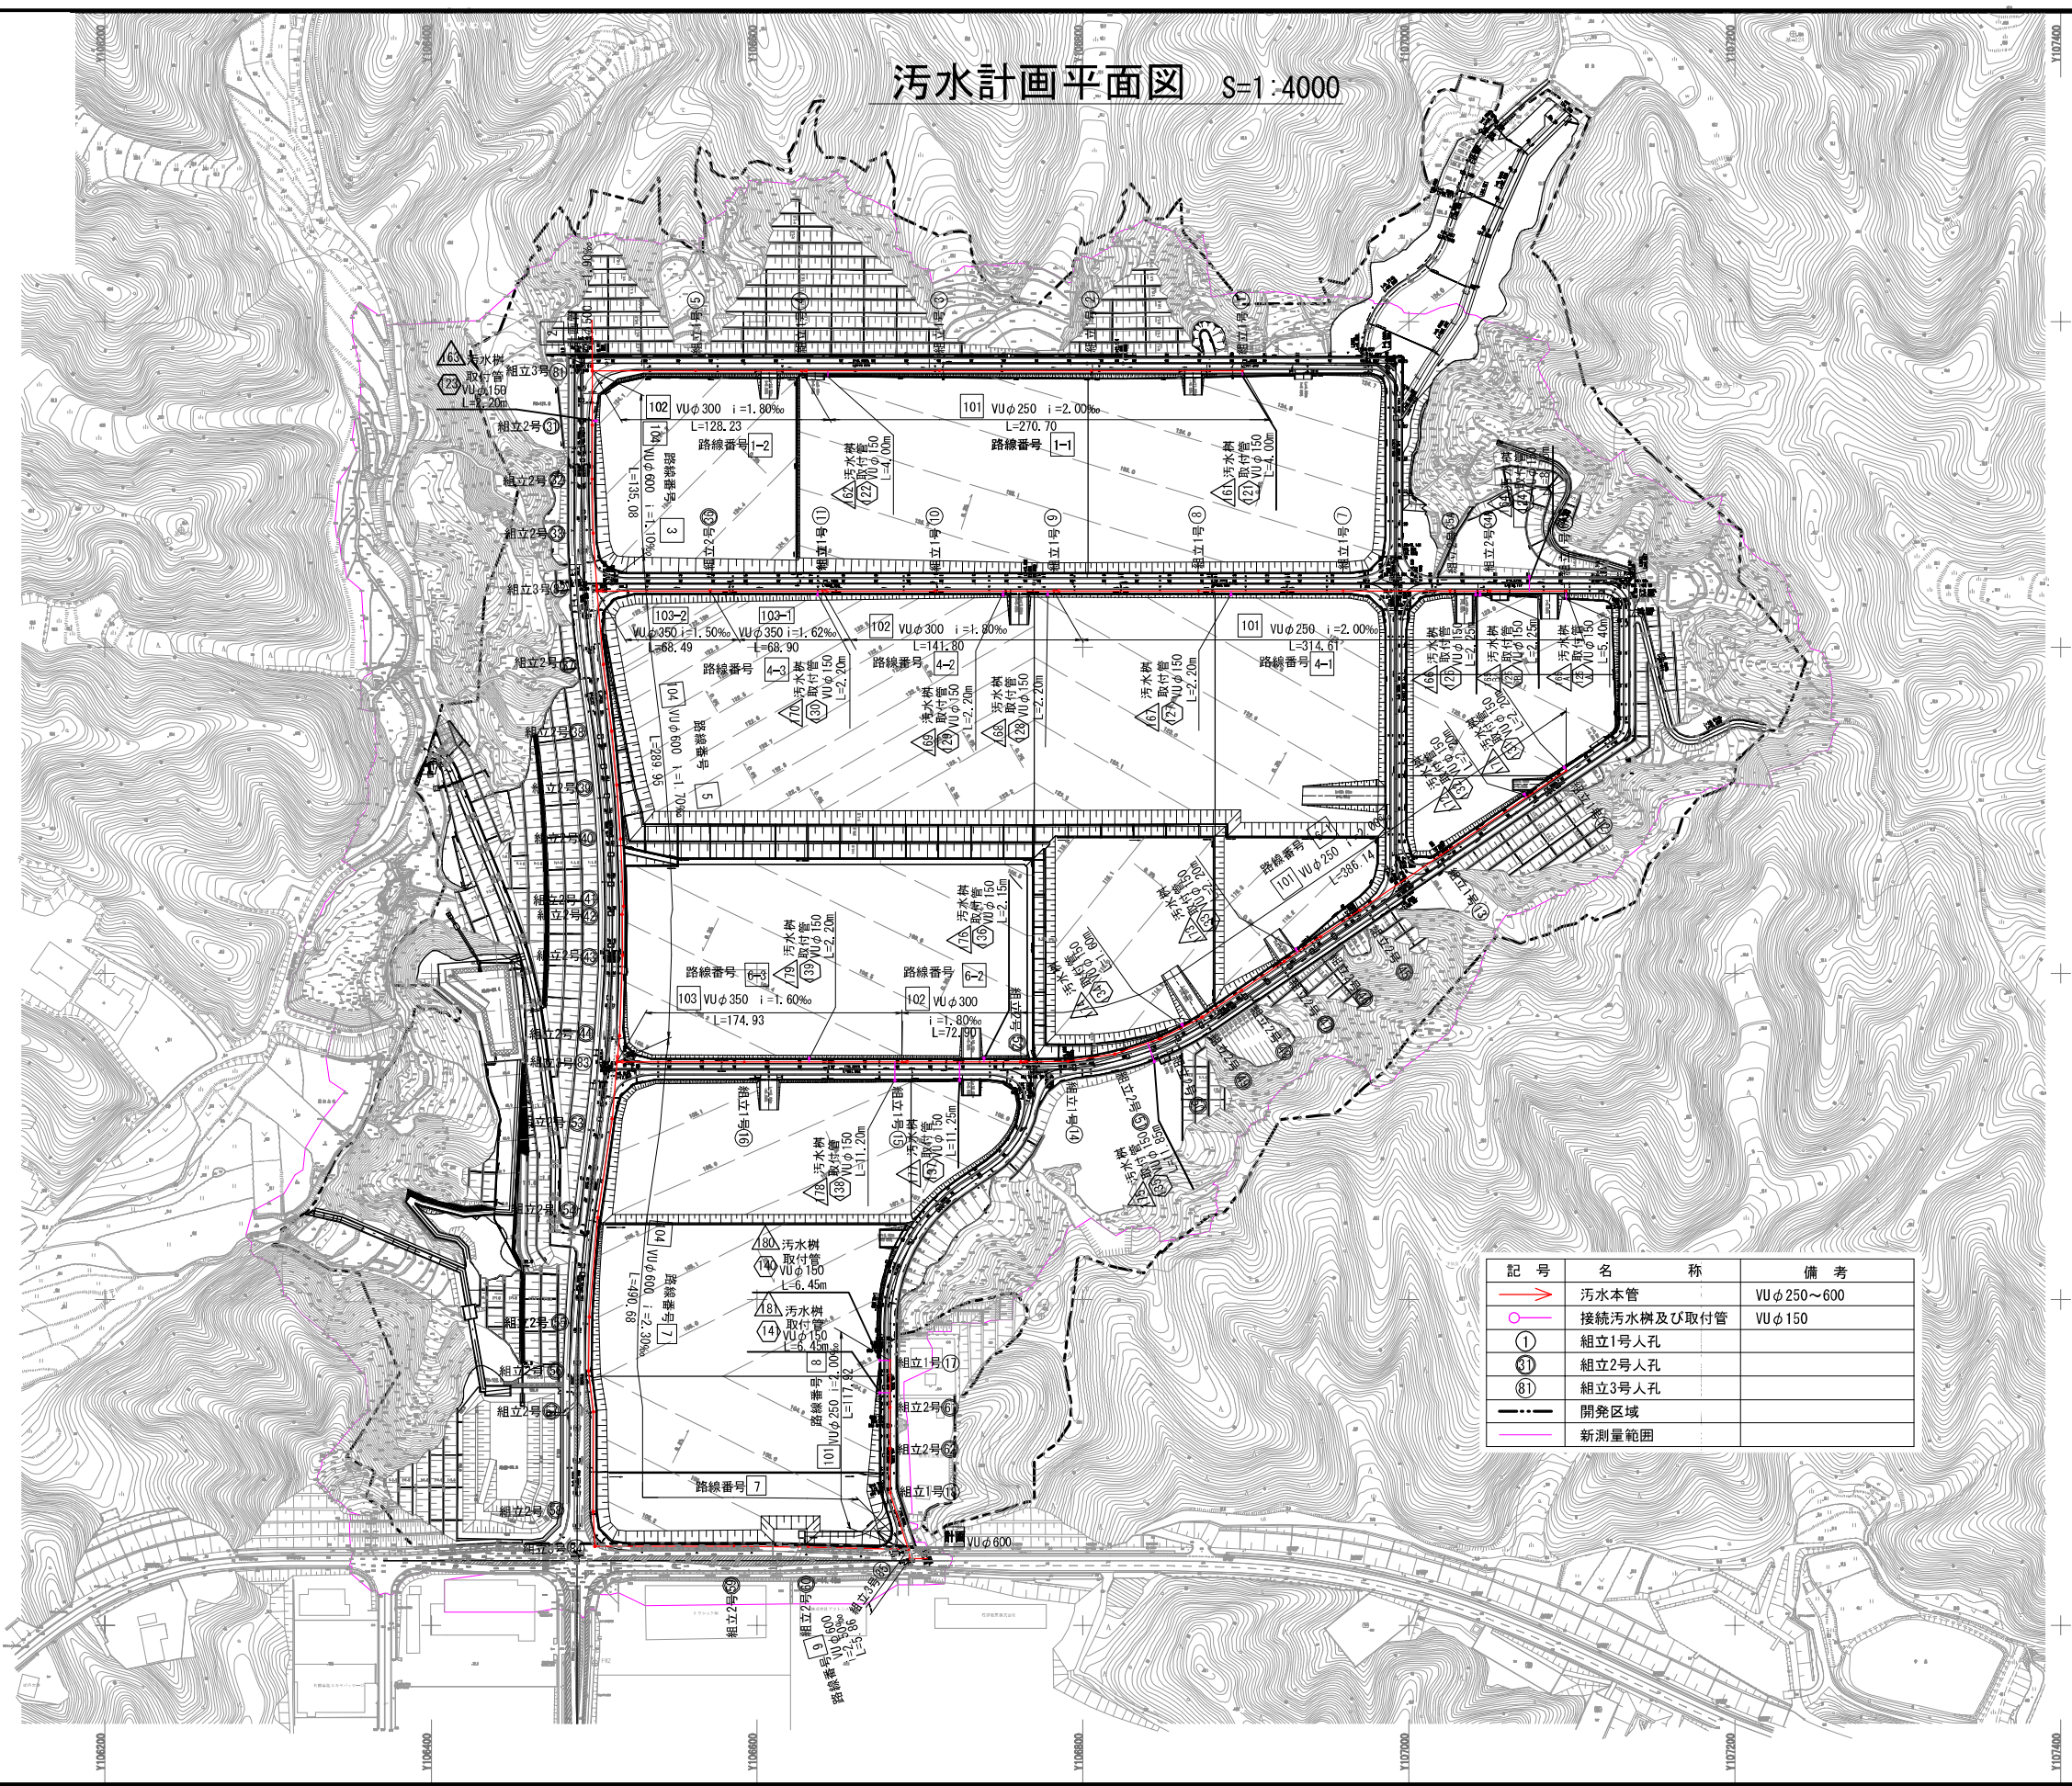


汚水計画平面図
(全体)

汚水計画平面図 S=1:4000

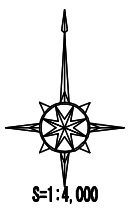

記号	名称	備考
	汚水本管	VUφ250~600
	接続汚水樹及び取付管	VUφ150
①	組立1号人孔	
②	組立2号人孔	
③	組立3号人孔	
---	開発区域	
---	新測量範囲	

範囲内 平成30年度測量範囲、詳細は現況図参照