


雨水排水平面図 1 (3)

宅地番号 9-1
9-2

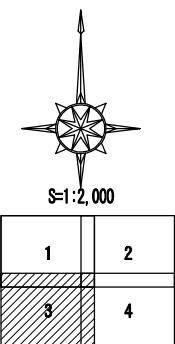


() 値 : 管布設延長

記号	名称
	VUφ250
	遠心力鉄筋コンクリート管HPφ700
	遠心力鉄筋コンクリート管HPφ800
	遠心力鉄筋コンクリート管HPφ900
	遠心力鉄筋コンクリート管HPφ1000
	遠心力鉄筋コンクリート管HPφ1100
	ボックスカルバート1400×1400
	ボックスカルバート1500×1500
	ボックスカルバート1800×1500
	ボックスカルバート2000×1500
	ボックスカルバート2000×1800
	ボックスカルバート2000×2000
	ボックスカルバート2500×2000
	大型フリーム400×500
	大型フリーム1400×1000
	大型フリーム1400×1200
	大型フリーム1400×1400
	横断暗渠 (450×450)
	硬質塩化ビニル管 VUφ350 φ400 φ450
	集水樹 M3 M5 M6 M9
	組立式マンホール 1号人孔 2号人孔 3号人孔
	矩形人孔
	流域境界
	開発区域
	新測量範囲

※計画変更がある場合は事前に協議書を提出すること。

雨水計画平面図1(3) S=1:2000

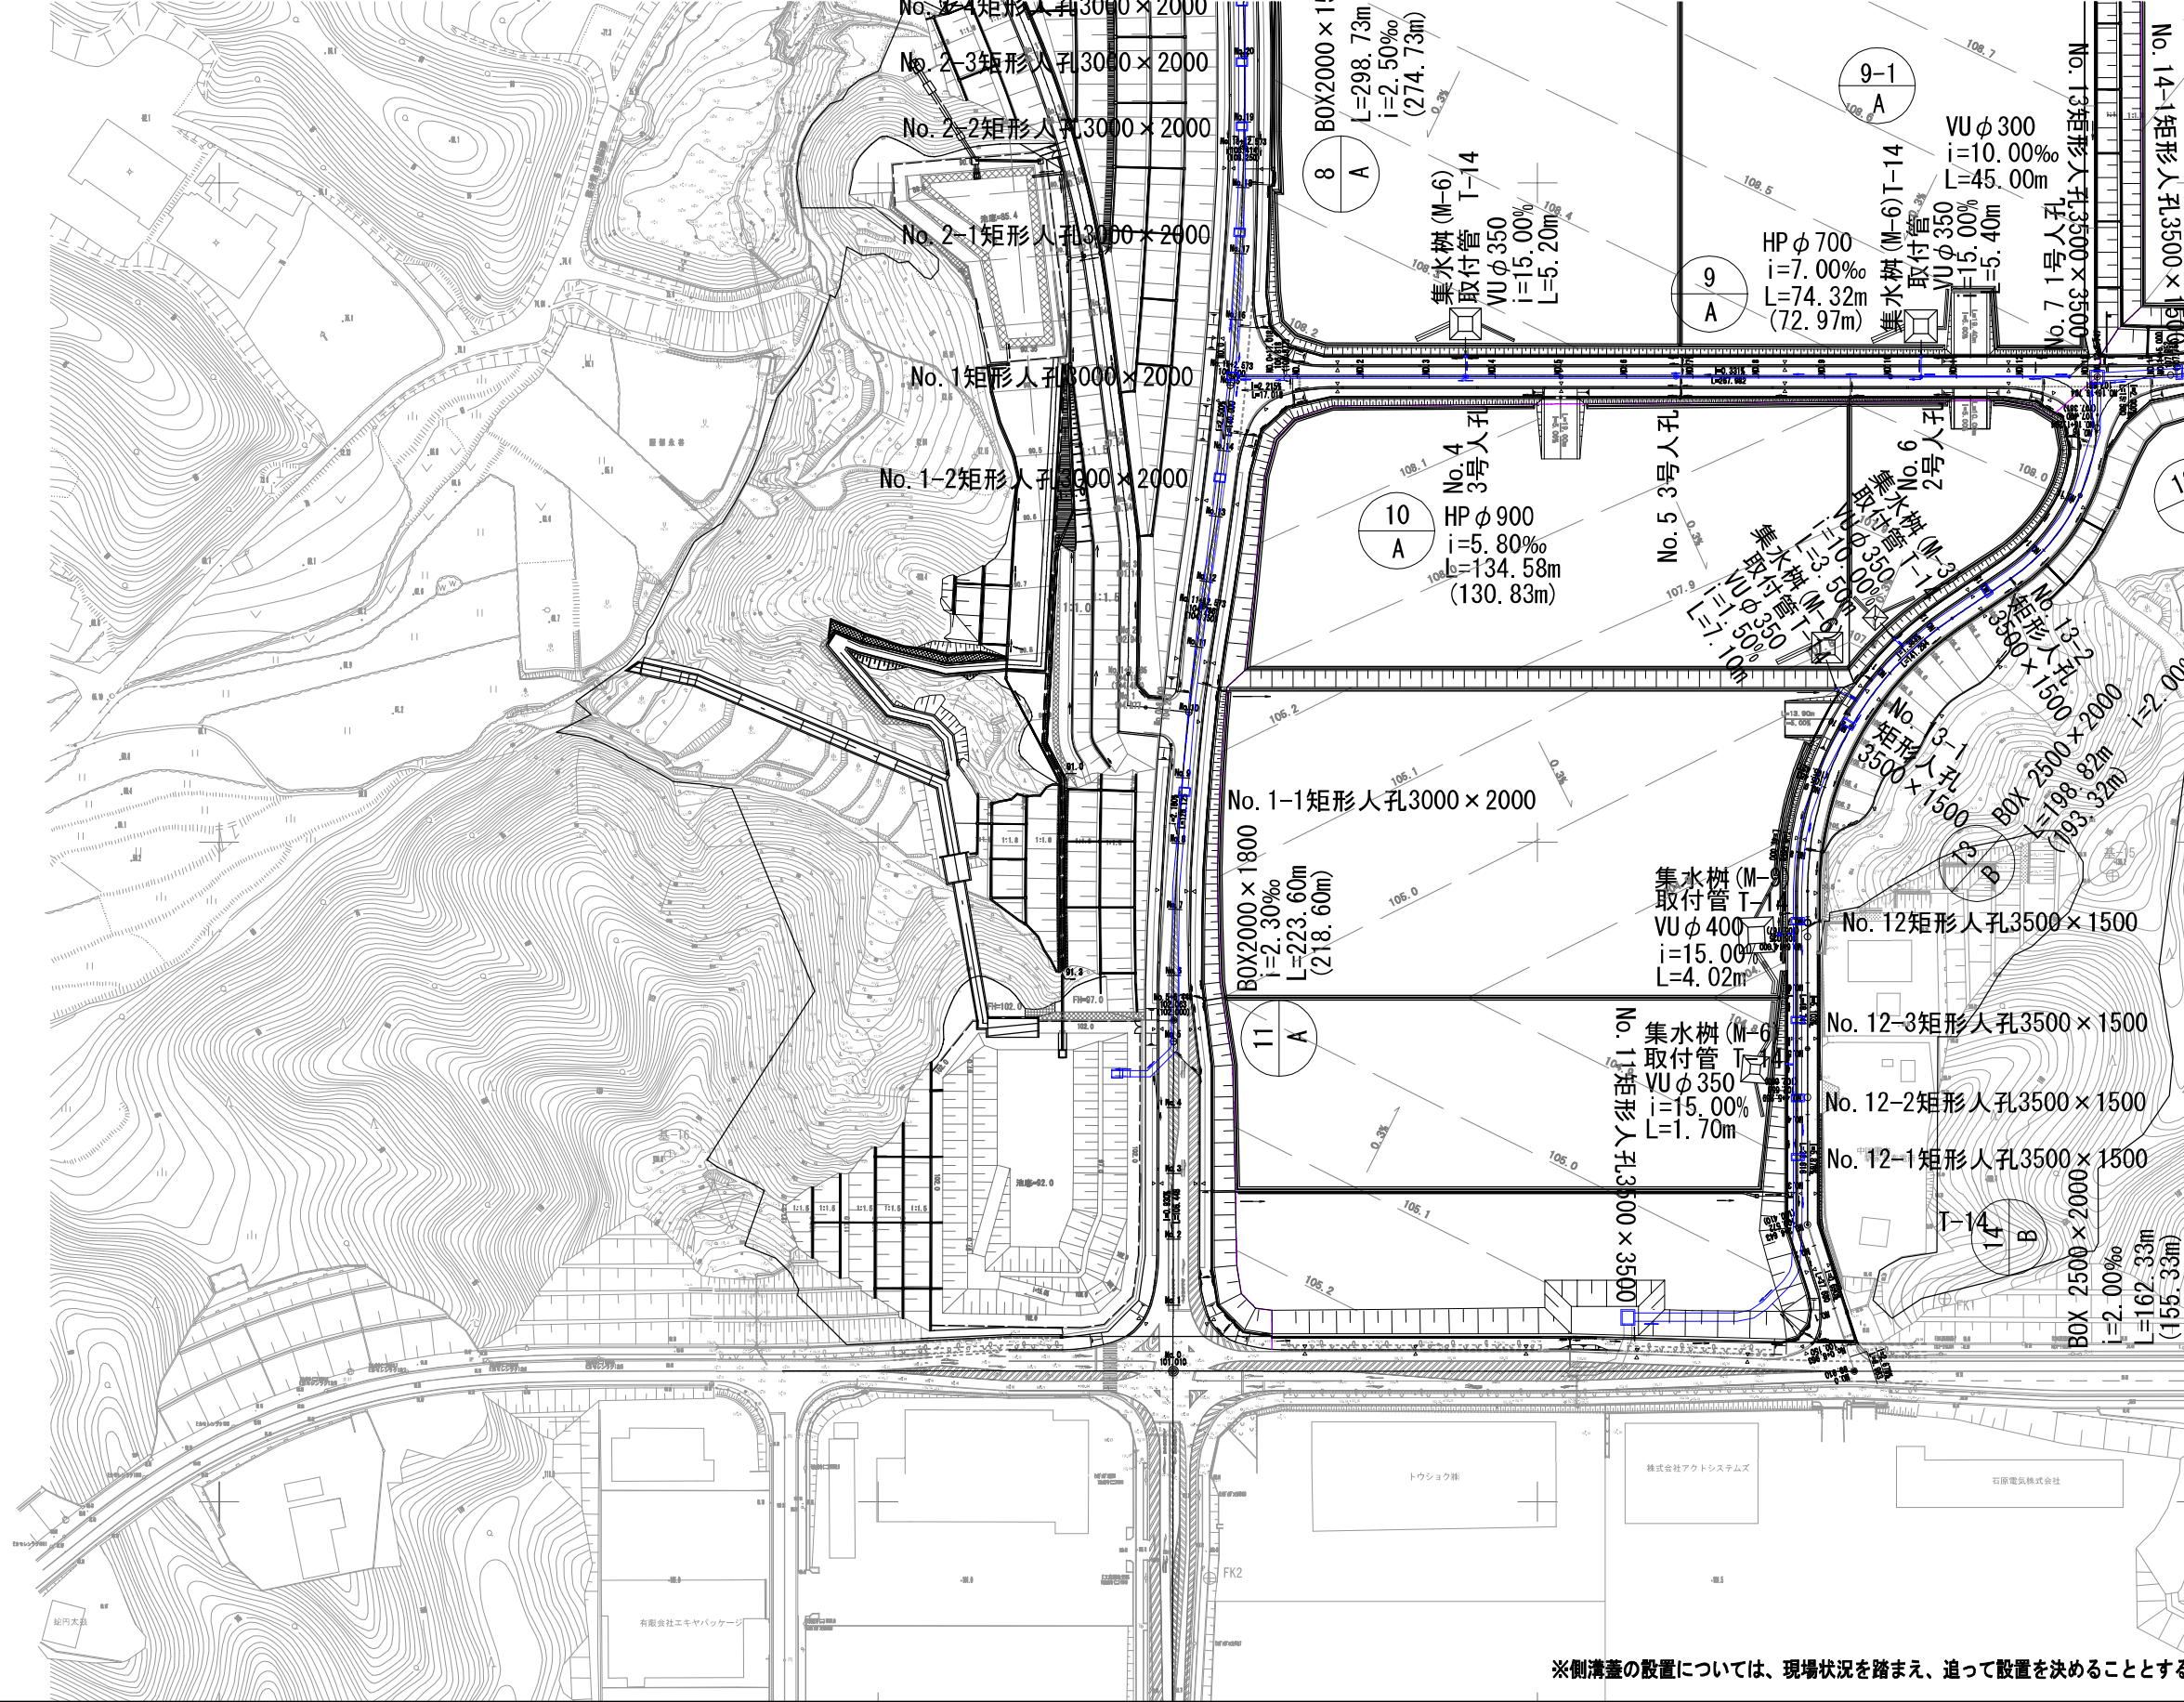

※側溝蓋の設置については、現場状況を踏まえ、追って設置を決めることとする

範囲内 平成30年度測量範囲、詳細は現況図参照