

消防用設備等保守点検業務委託仕様書

委 託 名 称： 深津市営住宅 1 号棟他消防用設備等保守点検業務委託

委 託 場 所： 福山市西深津町二丁目外 2 か町地内

委 託 期 間： 契約日～2027 年 3 月 31 日

特 記 仕 様

1 業務内容等

(1) 業務の対象となる消防用設備及び施設は、別紙 1 のとおりとする。

(2) 業務の内容は、次のとおりとする。

ア 消防設備

有資格者による消防用設備等の点検業務であり、点検の基準、期間及び結果報告は、消防法（昭和 23 年法律第 186 号）、消防法施行令（昭和 36 年政令第 37 号）、消防法施行規則（昭和 36 年自治省令第 6 号）及びこれに基づく告示等の定めるところにより実施し、報告書を作成すること。

イ 防火設備

点検は、建築基準法（昭和 25 年法律第 201 号）に基づくものであり、法令に定められた有資格者が実施し、本市が指定した様式により報告書を作成すること。

ウ 非常用照明装置

点検は、建築基準法（昭和 25 年法律第 201 号）に基づくものであり、法令に定められた有資格者が実施し、本市が指定した様式により報告書を作成すること。

（深津市営住宅 1～3 号棟：各 21 箇所、山手町市営住宅：22 箇所、松永南市営住宅：9 箇所）

(3) 点検終了後、消防用設備に点検ラベルを貼ること。また、点検終了後に「不具合の速報」を紙面にて発注者に報告すること。

(4) 不具合箇所については、概算見積金額を提出すること。

(5) 非常用照明について、外観点検及び機能点検は年 2 回、照度測定は年 1 回実施すること。

(6) 共用部給排水設備（扉内パイプスペース及び屋上等水槽を含む。）について、腐食、損傷及び水漏れの確認を年 1 回実施すること。

2 点検時期

点検時期については、概ね下表のとおりとする。

点検	内容	点検時期
1 回目点検	機器点検及び総合点検	2026 年 8 月下旬～2026 年 10 月下旬
2 回目点検	機器点検	2027 年 1 月中旬～2027 年 3 月中旬

3 入居者への通知及び指導

(1) 業務を遂行するに当たり、入居者及び管理人へ通知し、十分な調整を行い全設備の点検を実施すること。

(2) 業務日程が決まり次第、発注者に紙面により報告すること。

(3) 入居者等の利用状況により、消防用設備を正常に機能させることが困難と判断するときは、受注者は入居者に説明・指導を行うとともに、発注者にその内容（日付、住宅名、号棟、室番号、名前、理由及び処置）を紙面にて報告すること。

4 点検時の留意点

- (1) 点検により異常箇所を発見した場合、機能に支障があるときは、発注者に紙面にて報告し、その指示に従うこと。
- (2) 点検により発見した軽微な不良箇所の修理、部品交換等は、受注者において補修すること。ただし、多大な欠陥及び高価な部品交換は発注者に報告し、その指示に従うこと。
- (3) 点検に伴い使用する工具、測定器及び消耗品（消火器具の放射試験等に伴う薬剤の充填等）は受注者の負担とする。
- (4) 避難器具等について、使用方法の表示板等について不足がある場合、発注者が支給し、受注者が取付けを行うこと。ただし、軽微な部品交換については受注者が費用負担して行うこと。
- (5) 受注者の責により生じた損害については、受注者がその損害を賠償するものとする。
- (6) 通知した日程に入居者が不在である等により点検できない場合、発注者に訪問記録を提出すること。当初設定した点検日に点検できなかった場合は、再点検日を通知又は入居者と日程調整を行い、当初通知した点検日から日を改めて別の再点検日を1日設定すること。なお、入居者と連絡がとれない場合であっても、点検を実施するため合計2回まで必ず訪問すること。調整等が困難で点検実施できないときは、発注者と協議すること。
- (7) その他疑義が生じた場合は、発注者に申し出てその指示に従うこと。

5 消防設備等点検結果報告書作成の留意点

- (1) 棟ごとの冊子作成とし、表紙次頁に「点検者一覧表」を添付すること。
- (2) 住所については別紙1に記載の住所を記入すること。
- (3) 備考の記入に当たり、消火器については階段口数及び設置箇所を、避難器具については階数、製造者名、型式番号、製造年月及び住戸番号を明記すること。

6 委託料の支払いについて

- (1) 点検作業後、その都度、成果品の提出を行い、発注者の検収を受けるものとする。
- (2) 発注者は、委託料の支払について、約款第14条の規定にかかわらず、契約時に発注者、受注者協議の上、1回目点検業務終了後においては契約金額を2で除した額（100円未満の端数があるときは、これを切り捨てた額）を、2回目点検業務終了後においてはその余の額を、それぞれの業務完了ごとに提出された報告書の検査合格後、受注者の請求により速やかに支払うものとする。

7 成果品

- | | | |
|------------------------------------|---|----|
| (1) 消防用設備等点検結果報告書 | … | 1部 |
| (2) 検査結果表（防火扉） | … | 1部 |
| (3) 点検結果表（非常用の照明設備） | … | 1部 |
| (4) 避難器具の設置状況及び降下試験中の写真
（各戸1か所） | … | 1式 |
| (5) 不具合箇所の状況写真及び概算見積 | … | 1式 |
| (6) 消火器一覧表 | … | 1式 |
| (7) 点検時の指導報告書 | … | 1式 |
| (8) 作業状況写真
（消防用設備の種類毎に各1か所） | … | 1式 |

深津 1 号棟 数量表

警戒区域又は住戸等		消火器		自動火災報知設備																				非常警報設備 複合装置	誘導灯設備		避難器具						排煙設備		連結送水管設備				配線 絶縁抵抗測定及び配線点検	
名称又は 設置場所		粉末 加圧式		複合盤		単独受信機		共同住宅用		予備電源 (受信機)	感知器				戸外表示器	中継器	増設スピーカ	発信機		住表示戸外灯	非常放送アンプ				常用電源	非常電源装置 蓄電池設備	誘導 灯 標識	誘導 標識	はしご				煙感知器	防火戸S型	呼水装置		表示灯	送水口		放水口	
				P住棟受信機 1級機	防排煙設備 10回線以下	P型1級	P型2級	P受信機3級機 共用部ほか	住戸内※		ス差ポツ動ト型式		ス定ポツ温ト型式					煙	P型1級		P型2級	増幅器 200W以下	回線 50個以下						予備電源	収納式		螺旋階段4階以上			ハッチ式	固定式					2階以上	3階以上	御示	御示	水口	水口	
											19回線以下	29回線以下	19回線以下	共用部ほか																共用部ほか	遠隔試験																共用部	遠隔試験	2	3	
1	倉庫A										1						1	</

※住戸内は自主点検

深津 2 号棟 数量表

警戒区域又は住戸等		消火器		自動火災報知設備																				非常		誘導灯設備		避難器具						排煙設備		連結送水管設備					配線							
名称又は設置場所		粉末		複合盤		単独受信機		共同住宅用		予備電源（受信機）	感知器						戸外表示器	中継器	増設スピーカ	発信機		住戸外ベル	表示灯	非常放送アンプ			常用電源	非常電源装置蓄電池設備	非常警報設備複合装置	誘導灯	誘導標識	はしご						煙感器	防火戸S型	呼水装置		表示灯	送水口	放水口	絶縁抵抗測定及び配線点検			
		加圧式	蓄圧式	P住棟受信機1級		P型1級	P型2級	P受信機3級			ス差ポツ動ト型式		ス定ポツ温ト型式		煙	P型1級				P型2級	増幅器200W以下			回数線50個以下	予備電源	収納式						螺旋階段4階																
				19回線以下	29回線以下			10回線以下	19回線以下		共用部	住戸内※	共用部	遠隔試験												共用部							遠隔試験	2階以上	3階以上													
1	倉庫A										1						1																															
2	電気室													2			1																															
3	倉庫B										1						1																															
4	倉庫C																1																															
5	1階ホール		8		1	1				1	1		1				1							1	1		1	2		1							1	1		1								
6	1階住戸		1						1	12			23		12		12	12																														
7	2階ホール		8								1		1				1													1							1	1										
8	2階住戸									13			26		13		13	13																														
9	3階ホール		8								1		1				1													1							1	1			1			1				
10	3階住戸									13			26		13		13	13																														
11	4階ホール		8								1		1				1													1							1	1			1			1				
12	4階住戸									13			26		13		13	13																														
13	5階ホール		8								1		1				1													1							1	1			1			1				
14	5階住戸									13			26		13		13	13																														
15	6階ホール		8								1		1				1													1							1	1			1			1				
16	6階住戸									13			26		13		13	13																														
17	7階ホール		8								1		1				1													1							1	1			1			1				
18	7階住戸									13			26		13		13	13																														
19	C階段													2			3																															
20	エレベーター													1																																		
—	その他	1			1	
計		0	57	0	1	1	0	0	1	90	1	9	179	8	90	5	90	90	14	0	0	0	0	1	1	0	1	2	0	1	6	0	0	0	0	0	7	7	0	1	5	1	5	1				

深津 3 号棟 数量表

名称又は 設置場所		消火器		自動火災報知設備																		非常 警報 設備 複合 装置	誘導灯設備		避難器具						排煙設備		連結送水管設備					配線 絶縁 抵抗 測定 及び 配線 点検	
		粉末		複合盤		単独受信機		共同住宅用		予 備 電 源 （ 受 信 機 ）	感知器				戸 外 表 示 器	中 継 器	増 設 ス ピー カー	発信機		住 戸 外 示 灯	非常放送アンプ			常 用 電 源	非常 電 源 装 置 蓄 電 池 設 備	誘 導 灯	誘 導 標 識	はしご				煙 感 知 器	防 火 戸 S 型	呼水装置		表 示 灯	送 水 口		放 水 口	
		加 圧 式	蓄 圧 式	P住棟 受信機		防 排煙 設備	P型1級	P型2級	P受信機3級		ス差ポツ動ト型式		ス定ポツ温ト型式					煙	P型1級		P型2級		増幅器 200W以下					回数線 50個以下	予備電源	2階以上	螺旋階段4階			ハッチ式	固定式					制御盤	表示盤	
				19 回線 以下	29 回線 以下		10 回線 以下		19 回線 以下		共用部	住戸内※	共用部	遠隔試験																												共用部	遠隔試験	
1	倉庫A										1						1	

[illegible]

松永南1号棟 数量表

[illegible]

消 火 器 一 覧 表

深津市営住宅 1 号棟

番号	設置場所	種 別	製造者	型 式	型式番号	製造番号	製造年	2022 年度		2023 年度		2024 年度		2025 年度		詰替	
								月	月	10月	3月	10月	3月	10月	3月	年	月
1	1 階 1 0 1 号室前	粉末蓄圧	ヤマト	YA-10NX	27-60-1	904517	2023			外	外	外	外	外	外		
2	1 階 1 0 3 号室前	粉末蓄圧	ヤマト	YA-10NX	27-60-1	904494	2023			外	外	外	外	外	外		
3	1 階 1 0 5 号室前	粉末蓄圧	ヤマト	YA-10NX	27-60-1	904511	2023			外	外	外	外	外	外		
4	1 階 1 0 6 号室前	粉末蓄圧	ヤマト	YA-10NX	27-60-1	904497	2023			外	外	外	外	外	外		
5	1 階 1 1 0 号室前	粉末蓄圧	ヤマト	YA-10NX	27-60-1	904493	2023			外	外	外	外	外	外		
6	1 階 1 1 1 号室前	粉末蓄圧	ヤマト	YA-10NX	27-60-1	904530	2023			外	外	外	外	外	外		
7	1 階 電気室	粉末蓄圧	ヤマト	YA-10NX	27-60-1	904532	2023			外	外	外	外	外	外		
8	1 階 相談室	粉末蓄圧	ヤマト	YA-10NX	27-60-1	904502	2023			外	外	外	外	外	外		
9	2 階 2 0 1 号室前	粉末蓄圧	ヤマト	YA-10NX	27-60-1	904533	2023			外	外	外	外	外	外		
10	2 階 2 0 3 号室前	粉末蓄圧	ヤマト	YA-10NX	27-60-1	904524	2023			外	外	外	外	外	外		
11	2 階 2 0 5 号室前	粉末蓄圧	ヤマト	YA-10NX	27-60-1	904516	2023			外	外	外	外	外	外		
12	2 階 2 0 6 号室前	粉末蓄圧	ヤマト	YA-10NX	27-60-1	904525	2023			外	外	外	外	外	外		
13	2 階 2 1 0 号室前	粉末蓄圧	ヤマト	YA-10NX	27-60-1	904512	2023			外	外	外	外	外	外		
14	2 階 2 1 2 号室前	粉末蓄圧	ヤマト	YA-10NX	27-60-1	904529	2023			外	外	外	外	外	外		
15	2 階 2 1 3 号室前	粉末蓄圧	ヤマト	YA-10NX	27-60-1	904488	2023			外	外	外	外	外	外		
16	3 階 3 0 1 号室前	粉末蓄圧	ヤマト	YA-10NX	27-60-1	904531	2023			外	外	外	外	外	外		
17	3 階 3 0 3 号室前	粉末蓄圧	ヤマト	YA-10NX	27-60-1	904486	2023			外	外	外	外	外	外		
18	3 階 3 0 5 号室前	粉末蓄圧	ヤマト	YA-10NX	27-60-1	904504	2023			外	外	外	外	外	外		
19	3 階 3 0 6 号室前	粉末蓄圧	ヤマト	YA-10NX	27-60-1	904522	2023			外	外	外	外	外	外		
20	3 階 3 1 0 号室前	粉末蓄圧	ヤマト	YA-10NX	27-60-1	763776	2025							外	外	2025年度更新済	
21	3 階 3 1 2 号室前	粉末蓄圧	ヤマト	YA-10NX	27-60-1	770113	2024						外	外	外	2024年度更新済	
22	3 階 3 1 3 号室前	粉末蓄圧	ヤマト	YA-10NX	27-60-1	760889	2024						外	外	外	2024年度更新済	
23	4 階 4 0 1 号室前	粉末蓄圧	ヤマト	YA-10NX	27-60-1	904526	2023			外	外	外	外	外	外		
24	4 階 4 0 3 号室前	粉末蓄圧	ヤマト	YA-10NX	27-60-1	904489	2023			外	外	外	外	外	外		
25	4 階 4 0 5 号室前	粉末蓄圧	ヤマト	YA-10NX	27-60-1	904513	2023			外	外	外	外	外	外		
26	4 階 4 0 6 号室前	粉末蓄圧	ヤマト	YA-10NX	27-60-1	904519	2023			外	外	外	外	外	外		

消 火 器 一 覽 表

深津市営住宅1号棟

[illegible]

消 火 器 一 覧 表

深津市営住宅 2 号棟

番号	設置場所	種 別	製造者	型 式	型式番号	製造番号	製造年	2022 年度		2023 年度		2024 年度		2025 年度		詰替
								月	月	月	月	月	3月	10月	3月	
1	1 階 談話室	粉末蓄圧	ヤマト	YA-10NX	27-60-1	033950	2025						外	外	外	2024年度更新済
2	1 階	粉末蓄圧	ヤマト	YA-10NX	27-60-1	033940	2025						外	外	外	2024年度更新済
3	1 階	粉末蓄圧	ヤマト	YA-10NX	27-60-1	034947	2025						外	外	外	2024年度更新済
4	1 階	粉末蓄圧	ヤマト	YA-10NX	27-60-1	034034	2025						外	外	外	2024年度更新済
5	1 階	粉末蓄圧	ヤマト	YA-10NX	27-60-1	033882	2025						外	外	外	2024年度更新済
6	1 階	粉末蓄圧	ヤマト	YA-10NX	27-60-1	033929	2025						外	外	外	2024年度更新済
7	1 階	粉末蓄圧	ヤマト	YA-10NX	27-60-1	034500	2025						外	外	外	2024年度更新済
8	1 階	粉末蓄圧	ヤマト	YA-10NX	27-60-1	033942	2025						外	外	外	2024年度更新済
9	1 階	粉末蓄圧	ヤマト	YA-10NX	27-60-1	034036	2025						外	外	外	2024年度更新済
10	2 階	粉末蓄圧	ヤマト	YA-10NX	27-60-1	033928	2025						外	外	外	2024年度更新済
11	2 階	粉末蓄圧	ヤマト	YA-10NX	27-60-1	033939	2025						外	外	外	2024年度更新済
12	2 階	粉末蓄圧	ヤマト	YA-10NX	27-60-1	034506	2025						外	外	外	2024年度更新済
13	2 階	粉末蓄圧	ヤマト	YA-10NX	27-60-1	033943	2025						外	外	外	2024年度更新済
14	2 階	粉末蓄圧	ヤマト	YA-10NX	27-60-1	033903	2025						外	外	外	2024年度更新済
15	2 階	粉末蓄圧	ヤマト	YA-10NX	27-60-1	034025	2025						外	外	外	2024年度更新済
16	2 階	粉末蓄圧	ヤマト	YA-10NX	27-60-1	033930	2025						外	外	外	2024年度更新済
17	2 階	粉末蓄圧	ヤマト	YA-10NX	27-60-1	033881	2025						外	外	外	2024年度更新済
18	3 階	粉末蓄圧	ヤマト	YA-10NX	27-60-1	034032	2025						外	外	外	2024年度更新済
19	3 階	粉末蓄圧	ヤマト	YA-10NX	27-60-1	034498	2025						外	外	外	2024年度更新済
20	3 階	粉末蓄圧	ヤマト	YA-10NX	27-60-1	034040	2025						外	外	外	2024年度更新済
21	3 階	粉末蓄圧	ヤマト	YA-10NX	27-60-1	034024	2025						外	外	外	2024年度更新済
22	3 階	粉末蓄圧	ヤマト	YA-10NX	27-60-1	033954	2025						外	外	外	2024年度更新済
23	3 階	粉末蓄圧	ヤマト	YA-10NX	27-60-1	034030	2025						外	外	外	2024年度更新済
24	3 階	粉末蓄圧	ヤマト	YA-10NX	27-60-1	033097	2025						外	外	外	2024年度更新済
25	3 階	粉末蓄圧	ヤマト	YA-10NX	27-60-1	034031	2025						外	外	外	2024年度更新済
26	4 階	粉末蓄圧	ヤマト	YA-10NX	27-60-1	033900	2025						外	外	外	2024年度更新済

消 火 器 一 覧 表

深津市営住宅 2 号棟

番号	設置場所	種 別	製造者	型 式	型式番号	製造番号	製造年	2022 年度		2023 年度		2024 年度		2025 年度		詰替
								月	月	月	月	月	3月	10月	3月	
27	4 階	粉末蓄圧	ヤマト	YA-10NX	27-60-1	033873	2025						外	外	外	2024年度更新済
28	4 階	粉末蓄圧	ヤマト	YA-10NX	27-60-1	033927	2025						外	外	外	2024年度更新済
29	4 階	粉末蓄圧	ヤマト	YA-10NX	27-60-1	033952	2025						外	外	外	2024年度更新済
30	4 階	粉末蓄圧	ヤマト	YA-10NX	27-60-1	033891	2025						外	外	外	2024年度更新済
31	4 階	粉末蓄圧	ヤマト	YA-10NX	27-60-1	033895	2025						外	外	外	2024年度更新済
32	4 階	粉末蓄圧	ヤマト	YA-10NX	27-60-1	033917	2025						外	外	外	2024年度更新済
33	4 階	粉末蓄圧	ヤマト	YA-10NX	27-60-1	033892	2025						外	外	外	2024年度更新済
34	5 階	粉末蓄圧	ヤマト	YA-10NX	27-60-1	033915	2025						外	外	外	2024年度更新済
35	5 階	粉末蓄圧	ヤマト	YA-10NX	27-60-1	033905	2025						外	外	外	2024年度更新済
36	5 階	粉末蓄圧	ヤマト	YA-10NX	27-60-1	033923	2025						外	外	外	2024年度更新済
37	5 階	粉末蓄圧	ヤマト	YA-10NX	27-60-1	033916	2025						外	外	外	2024年度更新済
38	5 階	粉末蓄圧	ヤマト	YA-10NX	27-60-1	033920	2025						外	外	外	2024年度更新済
39	5 階	粉末蓄圧	ヤマト	YA-10NX	27-60-1	033912	2025						外	外	外	2024年度更新済
40	5 階	粉末蓄圧	ヤマト	YA-10NX	27-60-1	034504	2025						外	外	外	2024年度更新済
41	5 階	粉末蓄圧	ヤマト	YA-10NX	27-60-1	033931	2025						外	外	外	2024年度更新済
42	6 階	粉末蓄圧	ヤマト	YA-10NX	27-60-1	033874	2025						外	外	外	2024年度更新済
43	6 階	粉末蓄圧	ヤマト	YA-10NX	27-60-1	034018	2025						外	外	外	2024年度更新済
44	6 階	粉末蓄圧	ヤマト	YA-10NX	27-60-1	033887	2025						外	外	外	2024年度更新済
45	6 階	粉末蓄圧	ヤマト	YA-10NX	27-60-1	033913	2025						外	外	外	2024年度更新済
46	6 階	粉末蓄圧	ヤマト	YA-10NX	27-60-1	033896	2025						外	外	外	2024年度更新済
47	6 階	粉末蓄圧	ヤマト	YA-10NX	27-60-1	033918	2025						外	外	外	2024年度更新済
48	6 階	粉末蓄圧	ヤマト	YA-10NX	27-60-1	034033	2025						外	外	外	2024年度更新済
49	6 階	粉末蓄圧	ヤマト	YA-10NX	27-60-1	033899	2025						外	外	外	2024年度更新済
50	7 階	粉末蓄圧	ヤマト	YA-10NX	27-60-1	033904	2025						外	外	外	2024年度更新済
51	7 階	粉末蓄圧	ヤマト	YA-10NX	27-60-1	033890	2025						外	外	外	2024年度更新済
52	7 階	粉末蓄圧	ヤマト	YA-10NX	27-60-1	033902	2025						外	外	外	2024年度更新済

消 火 器 一 覽 表

深津市営住宅2号棟

[illegible]

消 火 器 一 覽 表

深津市営住宅 3 号棟

番号	設置場所	種 別	製造者	型 式	型式番号	製造番号	製造年	2022	年度	2023	年度	2024	年度	2025	年度	詰替	
								月	月	月	月	月	月	10月	3月	年	月
27	4階 4 0 3	粉末蓄圧	ヤマト	YA-10NX	27-60-1	202300	2026									外	2025年度更新済
28	4階 4 0 4	粉末蓄圧	ヤマト	YA-10NX	27-60-1	154970	2026									外	2025年度更新済
29	4階 4 0 6	粉末蓄圧	ヤマト	YA-10NX	27-60-1	202297	2026									外	2025年度更新済
30	4階 4 0 7	粉末蓄圧	ヤマト	YA-10NX	27-60-1	154988	2026									外	2025年度更新済
31	4階 4 1 1	粉末蓄圧	ヤマト	YA-10NX	27-60-1	154982	2026									外	2025年度更新済
32	4階 4 1 3	粉末蓄圧	ヤマト	YA-10NX	27-60-1	202354	2026									外	2025年度更新済
33	4階 4 1 4	粉末蓄圧	ヤマト	YA-10NX	27-60-1	202324	2026									外	2025年度更新済
34	5階 5 0 1	粉末蓄圧	ヤマト	YA-10NX	27-60-1	202320	2026									外	2025年度更新済
35	5階 5 0 3	粉末蓄圧	ヤマト	YA-10NX	27-60-1	202339	2026									外	2025年度更新済
36	5階 5 0 4	粉末蓄圧	ヤマト	YA-10NX	27-60-1	202296	2026									外	2025年度更新済
37	5階 5 0 6	粉末蓄圧	ヤマト	YA-10NX	27-60-1	154988	2026									外	2025年度更新済
38	5階 5 0 7	粉末蓄圧	ヤマト	YA-10NX	27-60-1	154994	2026									外	2025年度更新済
39	5階 5 1 1	粉末蓄圧	ヤマト	YA-10NX	27-60-1	780879	2025							外	外	外	2025年度更新済
40	5階 5 1 3	粉末蓄圧	ヤマト	YA-10NX	27-60-1	202325	2026									外	2025年度更新済
41	5階 5 1 4	粉末蓄圧	ヤマト	YA-10NX	27-60-1	154964	2026									外	2025年度更新済
42	6階 6 0 1	粉末蓄圧	ヤマト	YA-10NX	27-60-1	202309	2026									外	2025年度更新済
43	6階 6 0 3	粉末蓄圧	ヤマト	YA-10NX	27-60-1	202323	2026									外	2025年度更新済
44	6階 6 0 4	粉末蓄圧	ヤマト	YA-10NX	27-60-1	202350	2026									外	2025年度更新済
45	6階 6 0 6	粉末蓄圧	ヤマト	YA-10NX	27-60-1	202303	2026									外	2025年度更新済
46	6階 6 0 7	粉末蓄圧	ヤマト	YA-10NX	27-60-1	202327	2026									外	2025年度更新済
47	6階 6 1 1	粉末蓄圧	ヤマト	YA-10NX	27-60-1	202302	2026									外	2025年度更新済
48	6階 6 1 3	粉末蓄圧	ヤマト	YA-10NX	27-60-1	202322	2026									外	2025年度更新済
49	6階 6 1 4	粉末蓄圧	ヤマト	YA-10NX	27-60-1	202311	2026									外	2025年度更新済
50	7階 7 1 4	粉末蓄圧	ヤマト	YA-10NX	27-60-1	763801	2025								外	外	2025年度更新済
51	7階 7 1 3	粉末蓄圧	ヤマト	YA-10NX	27-60-1	760873	2025								外	外	2025年度更新済
52	7階 7 1 1	粉末蓄圧	ヤマト	YA-10NX	27-60-1	202340	2026									外	2025年度更新済

消 火 器 一 覽 表

深津市営住宅3号棟

[illegible]

消 火 器 一 覽 表

山手町市営住宅14号棟


[illegible]

消 火 器 一 覽 表

松永南市営住宅1号棟

[illegible]



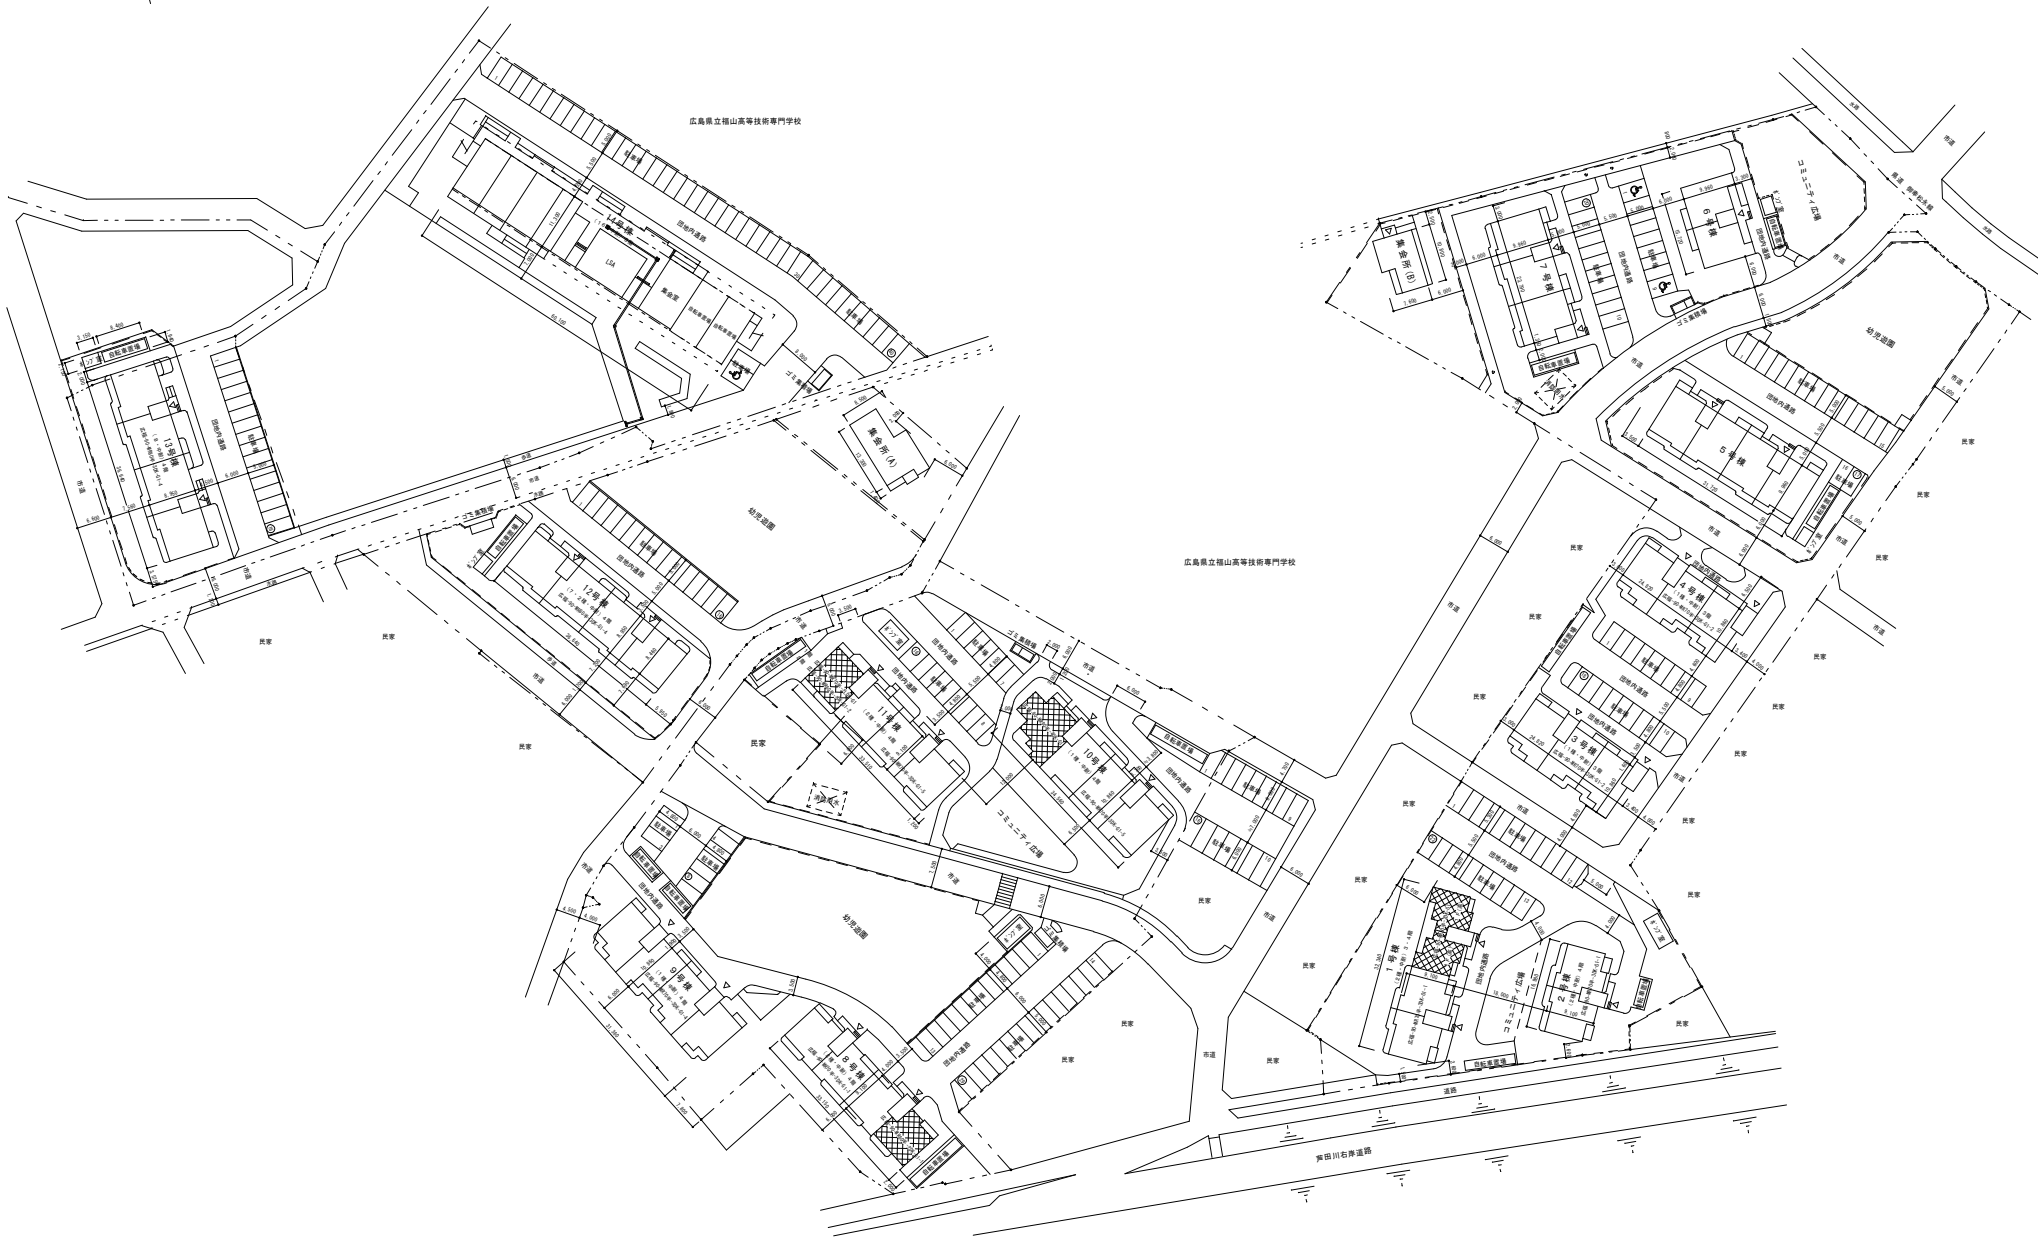

福山市建設部営繕課

2014 年 月 日

工事名称

山手町市営住宅14号棟

福山市門前三丁目3番4号 TEL (084) 922-5575 FAX (084) 931-2590
株式会社 堀江建築設計事務所 第04(1)-1583号
一般建築士登録第31573号 堀江 弘 様

種別

製図

図面完成年月日

図面訂正及変更年月日

図面番号

縮尺


S=1/500

図面名称

山手住宅団地全体配置図

図面番号

No.

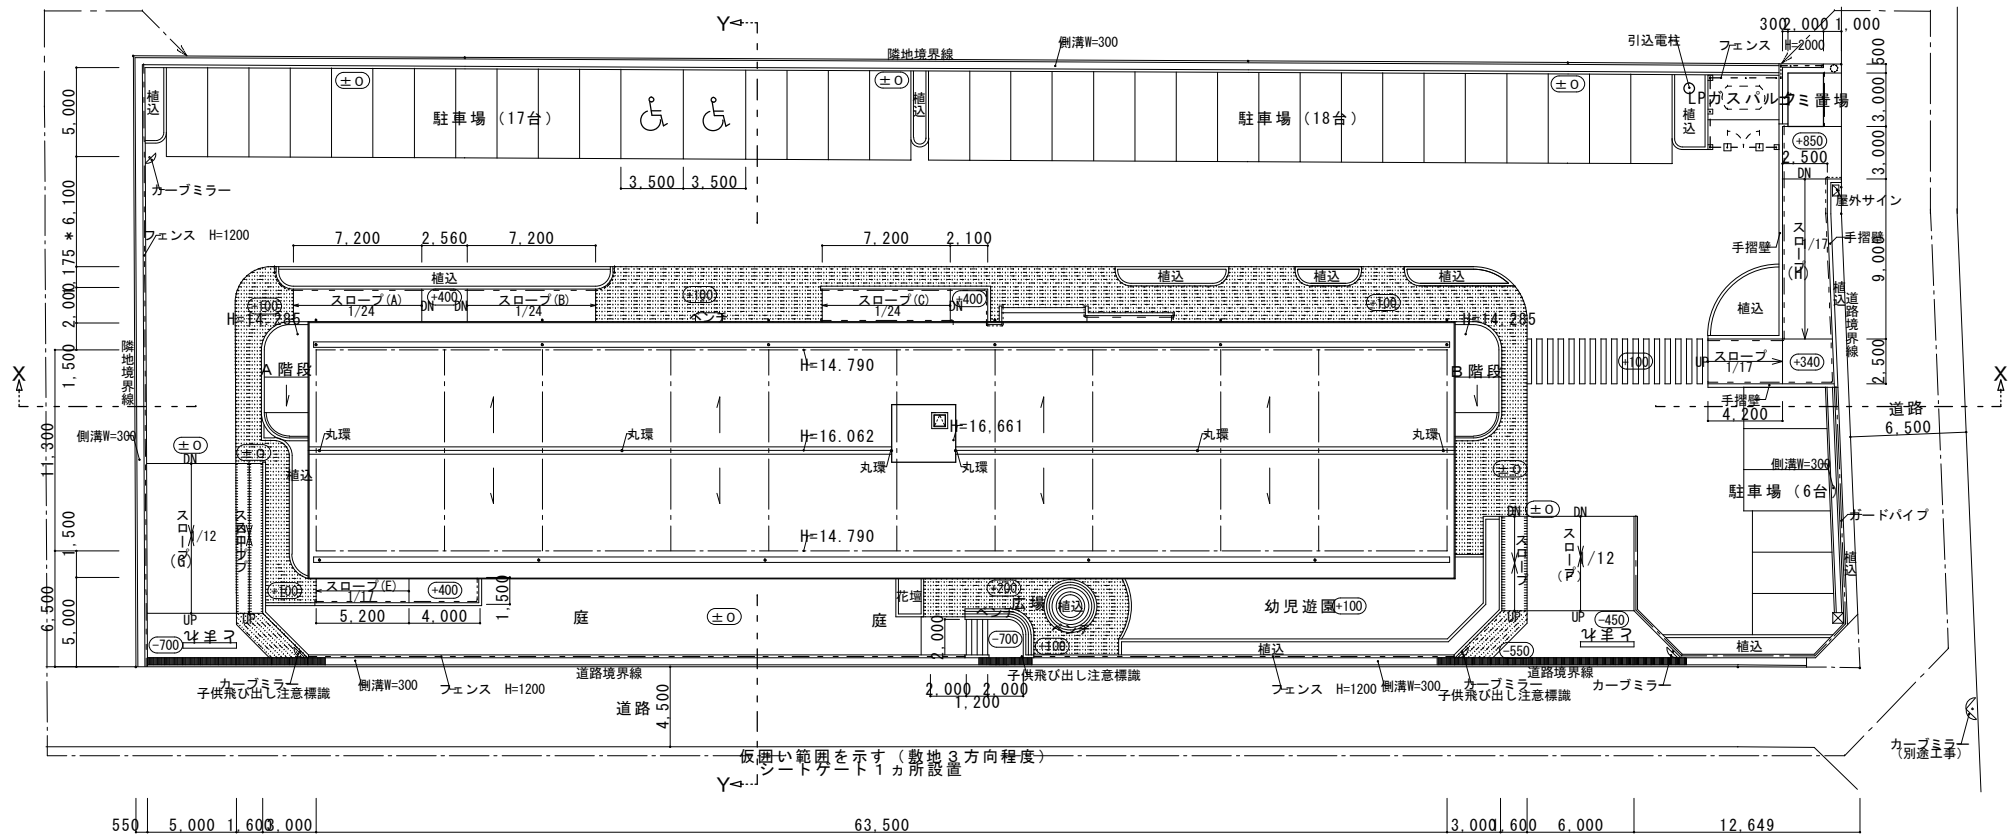

配置図 S=1/200

主務	課員	次長	課長補佐	営繕課長

図面名称

配置図

工事名

松永南市営住宅

作図年月

作成者



福山市建設局建築部営繕課