

現場説明書（技術的事項）

工事名 福山市立福山中・高等学校中棟校舎他建具改修工事

（●印を適用）

1. 「建設工事に係る資材の再資源化等に関する法律（建設リサイクル法）」

第9条第1項に規定する対象工事

☐ 該当する

☒ 該当しない

2. 別途工事

なし

3. 現場の状況

設計図のとおり

4. 留意事項

① 本工事受注者は、地元企業・地場製品の活用に努めてください。

② 工事中は学校運営と同時使用となるため、仮囲い等を設置し、事故の無いよう十分注意してください。

③ 工事期間中は、周辺地域、生徒、職員及び第三者の安全に細心の注意を払い、危険の無いよう対策を講じてください。構内管理については学校管理者との協議、調整を十分に行ってください。

④ 工事車両の出入り口と生徒、学校関係者の出入り口が重複するため、大型車等の出入りには必要に応じて交通誘導員を配置し、安全管理に努めてください。

⑤ 工事関係車両の駐車場は、学校管理者と協議が必要です。

⑥ 騒音・粉塵が発生する作業は、学校管理者と事前協議が必要です。

⑦ 解体・撤去物以外のものに損傷を与えないように対策を講じてください。

⑧ この工事は、建設リサイクル法の対象工事に該当しませんが、特定建設資材の再資源化に努めるとともに、産業廃棄物は適切に処理してください。


⑨ 実施工程表を契約後14日以内に提出するとともに、速やかに承認図、施工計画書等の承諾を受けてください。

⑩ 現場着手は学校管理者と協議の上、着手としてください。

⑪ 2026年7月18日～2026年8月24日は夏休み期間です。

福山市立福山中・高等学校中棟校舎他建具改修工事


図 面 リ ス ト	
図面番号	図 名
1	表紙・目次
2	特記仕様書
3	付近見取り図・配置図
4	平面図・建具表・詳細図

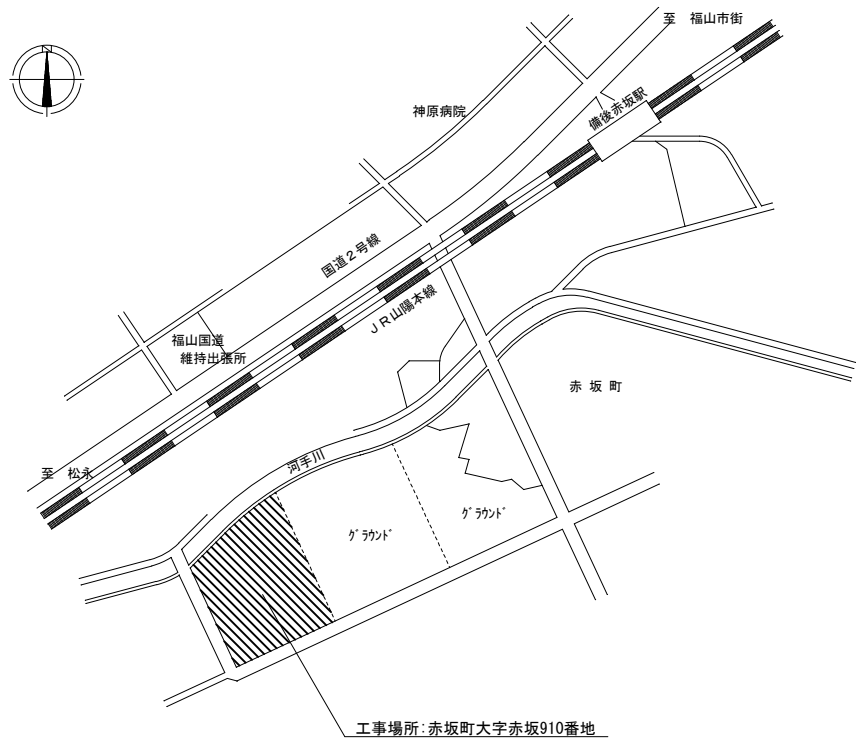

附近見取図


建築物の概要

名 称	福山市立福山中・高等学校
新築工事の着工日	昭和47年4月1日
住 所	福山市赤坂町大字赤坂910番地
耐 火	○耐火 ・準耐火 ・その他
構 造	・木造 ○RC造 ・S造 ・その他
延べ面積	6,025㎡
階 数	地上4階
解体の作業の対象となる床面積の合計	㎡

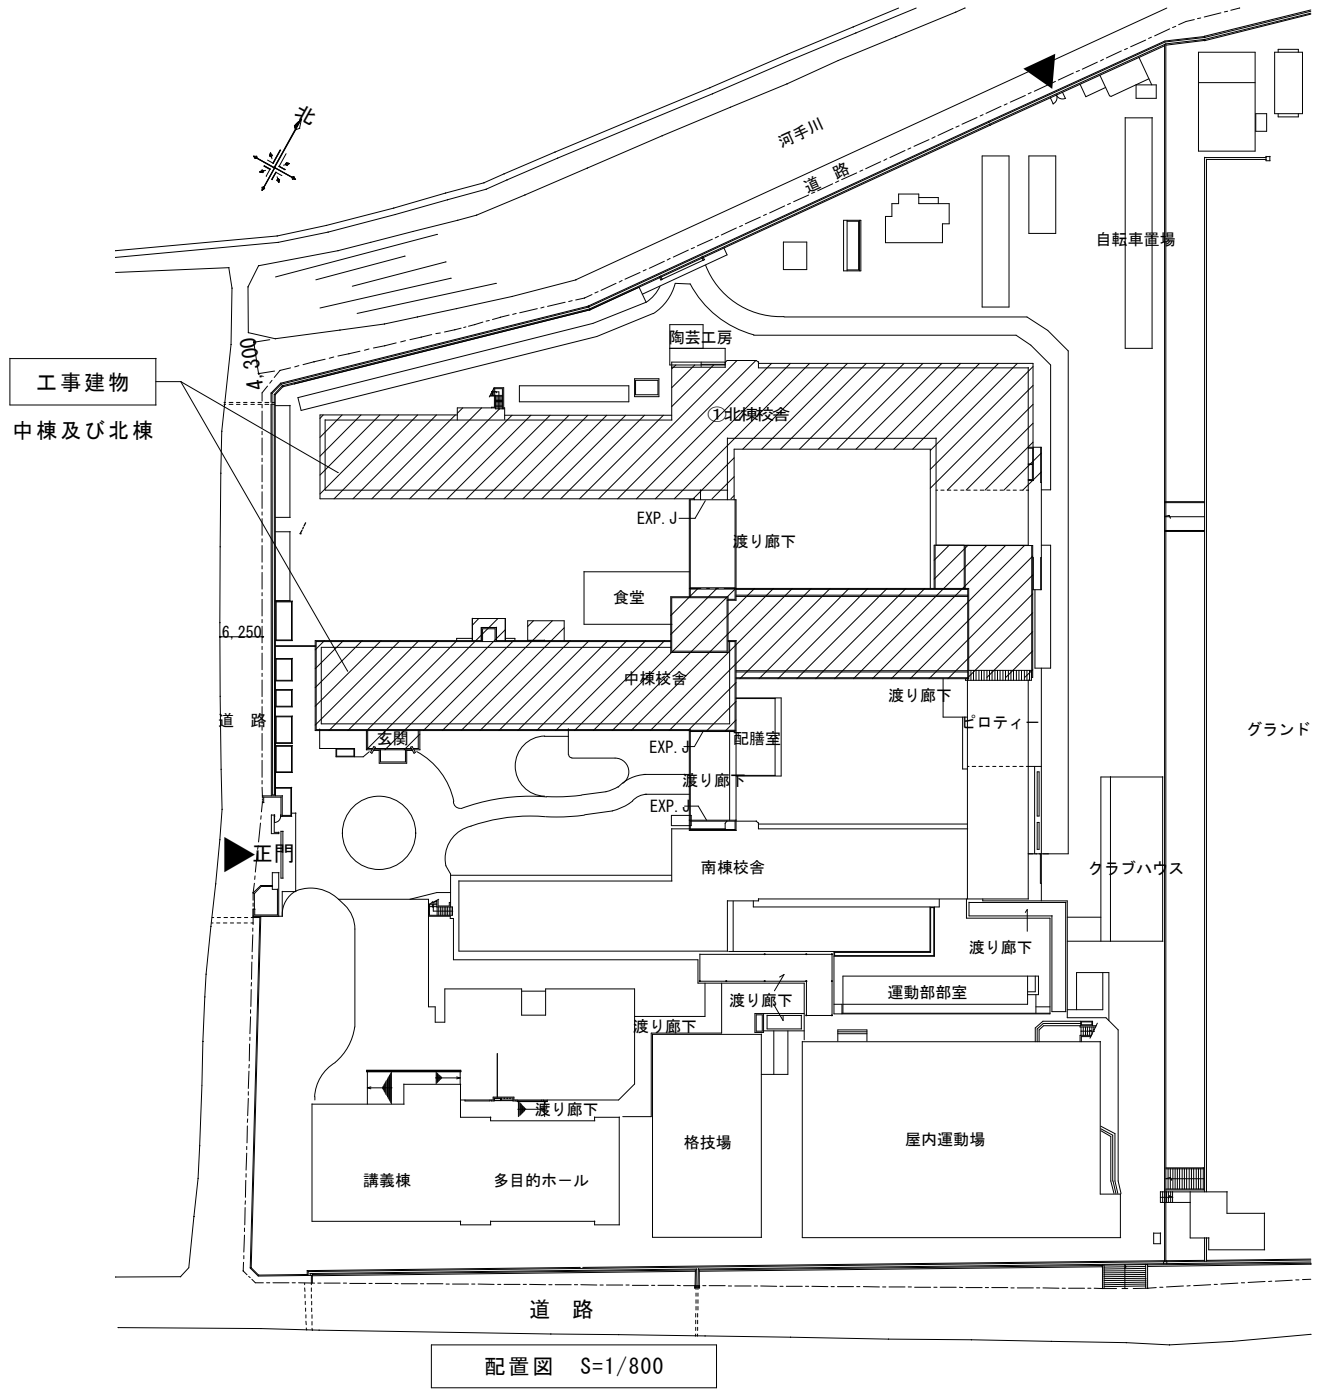



A2 : 100%
A3 : 71%

工 事 名	福山市立福山中・高等学校中棟校舎他建具改修工事		福山市教育委員会事務局管理部施設課	図面 N O .
				3
図面名称	附近見取図・配置図	2026年7月		

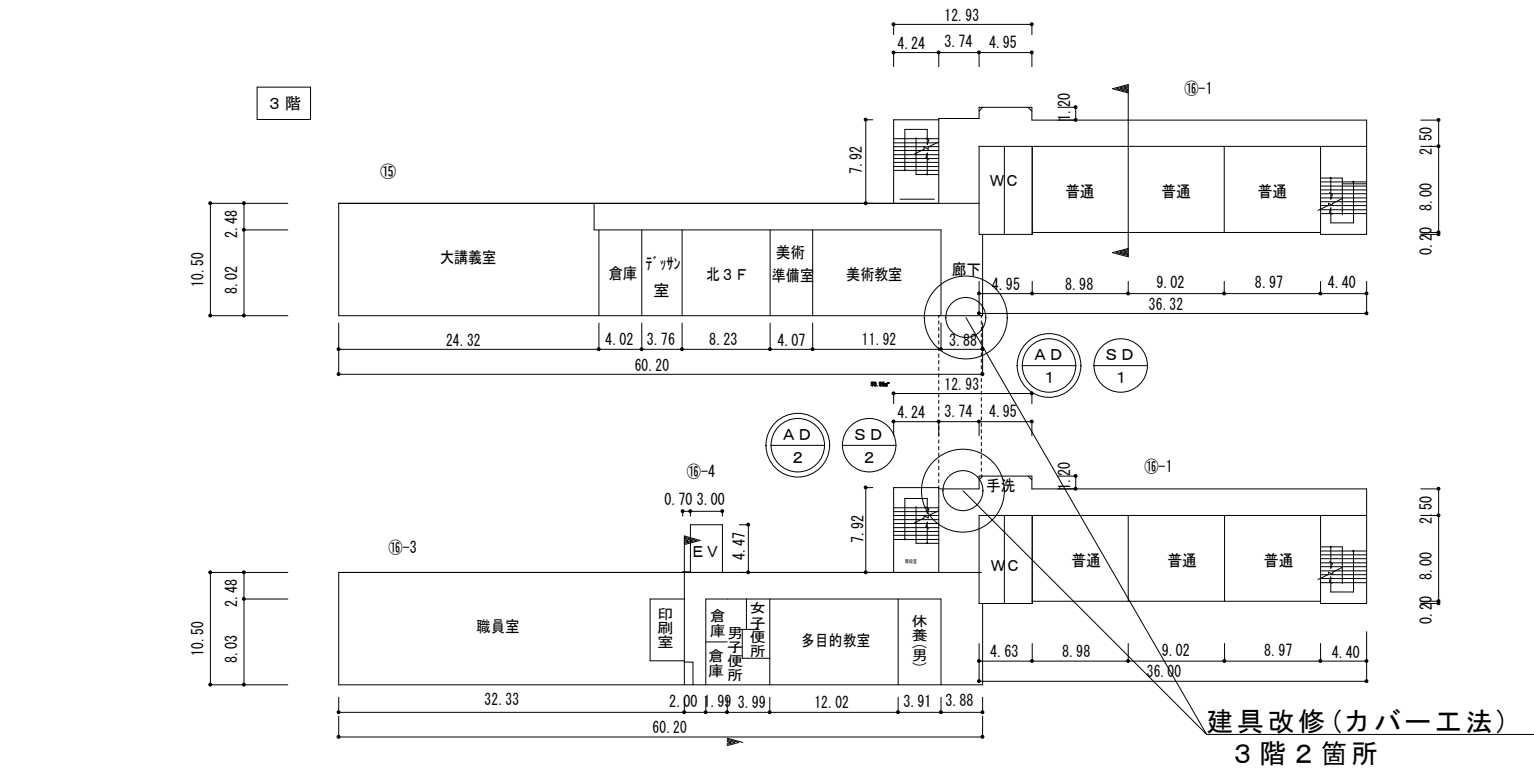


3階平面図 S=1/500


床モルタル撤去部分に床養生（コンパネ・ノンスリップ床シート）、既存及び新設建具設置部分に壁養生（プラベニヤ程度）をすることとし、工事期間中は原則通行可能な状態にすること。
建具の内外部をカラーコーン・パー程度設置する。（計4箇所）

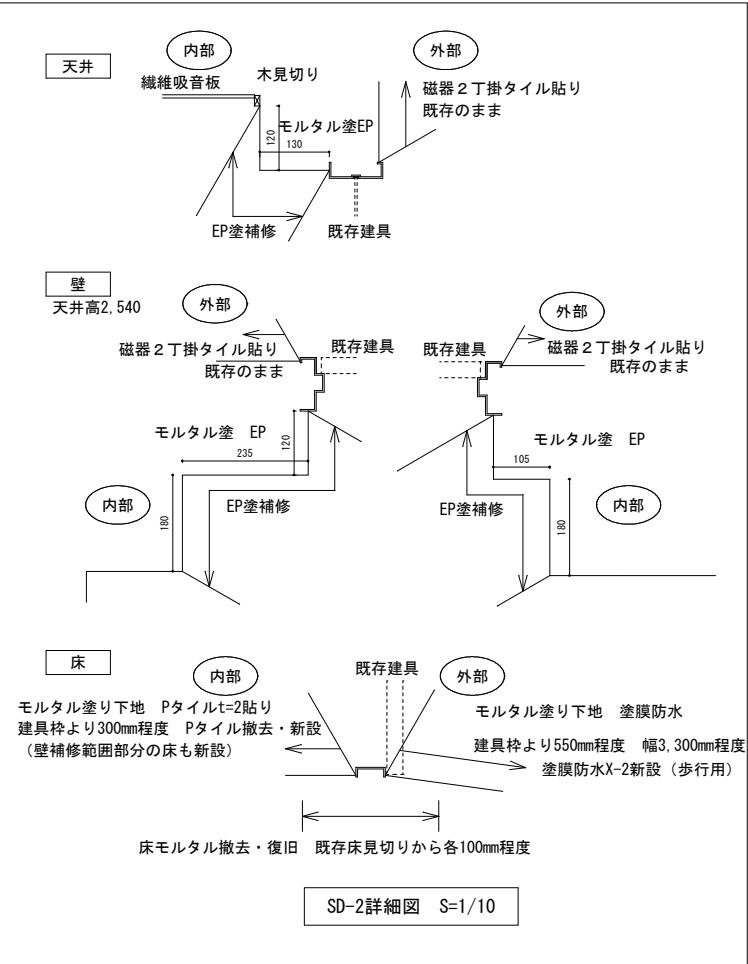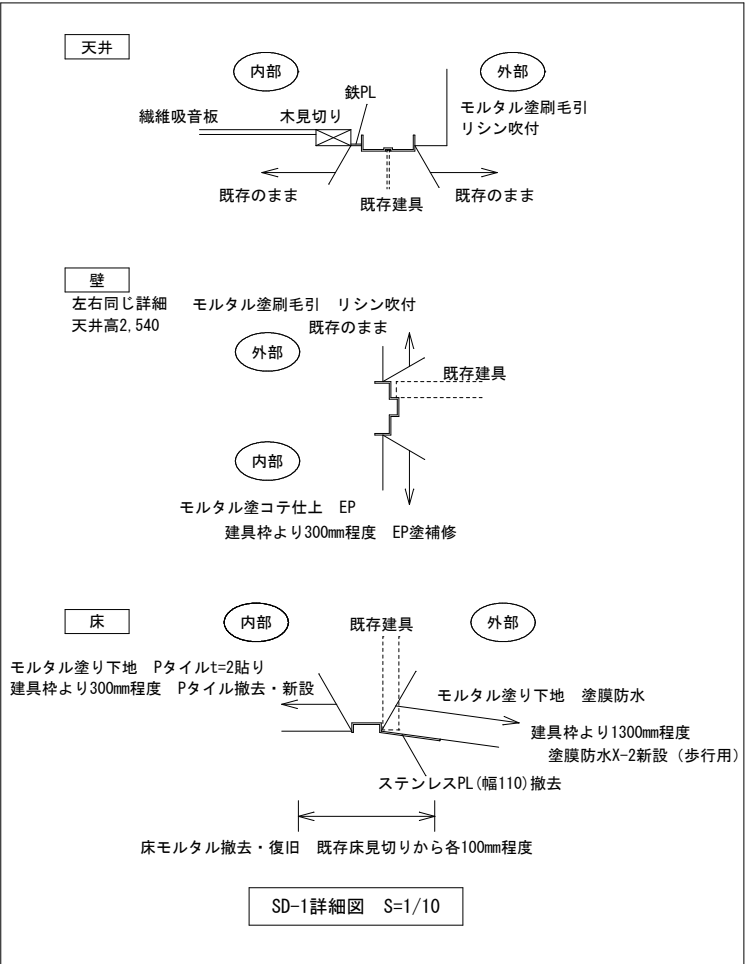

（共通事項）天井・壁取合い部は変成シリコン系シーリング充填とする。既存床下地はモルタルである。新設サッシ床面は防水モルタルを充填する。既存Pタイルアスベスト含有なし。

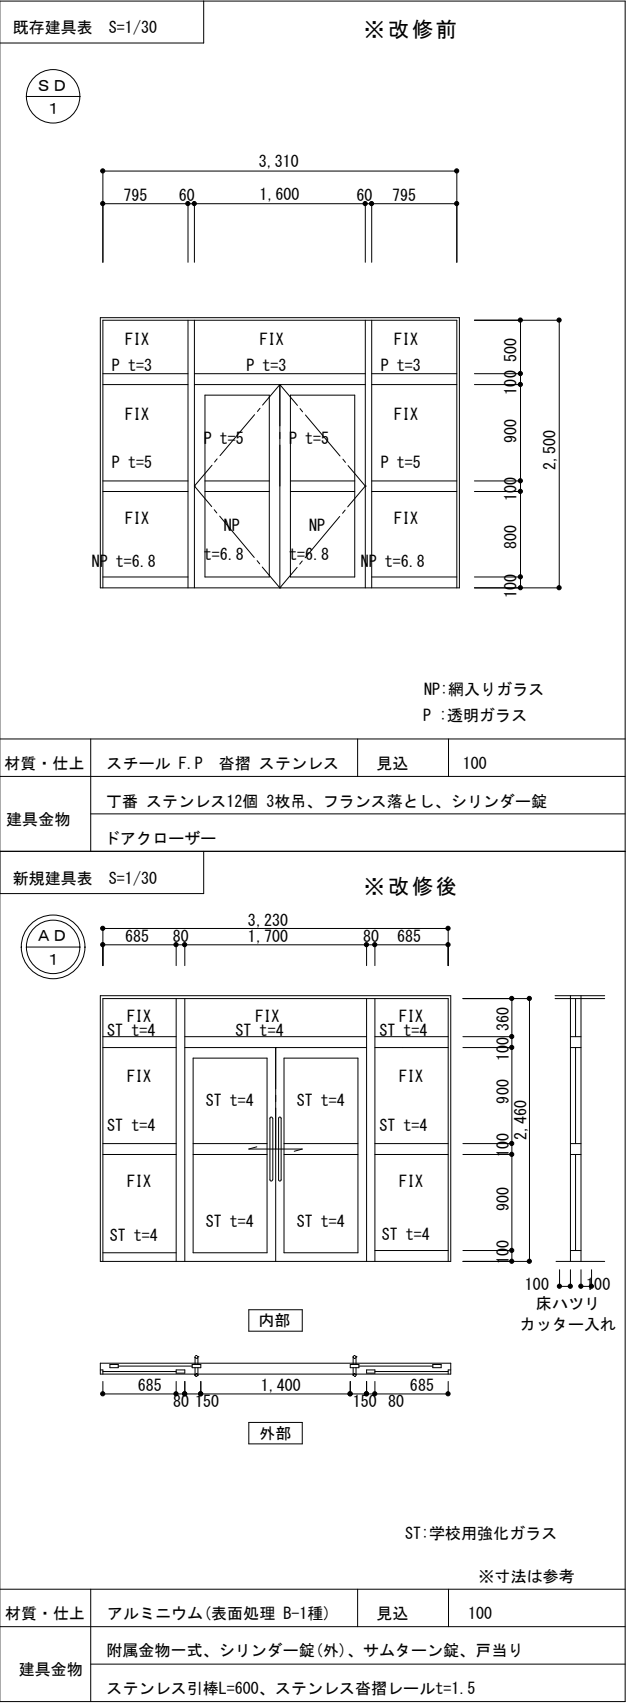

工 事 名	福山市立福山中・高等学校北棟校舎建具改修工事	
図 面 名 称	平面図・建具表・詳細図	2026年7月

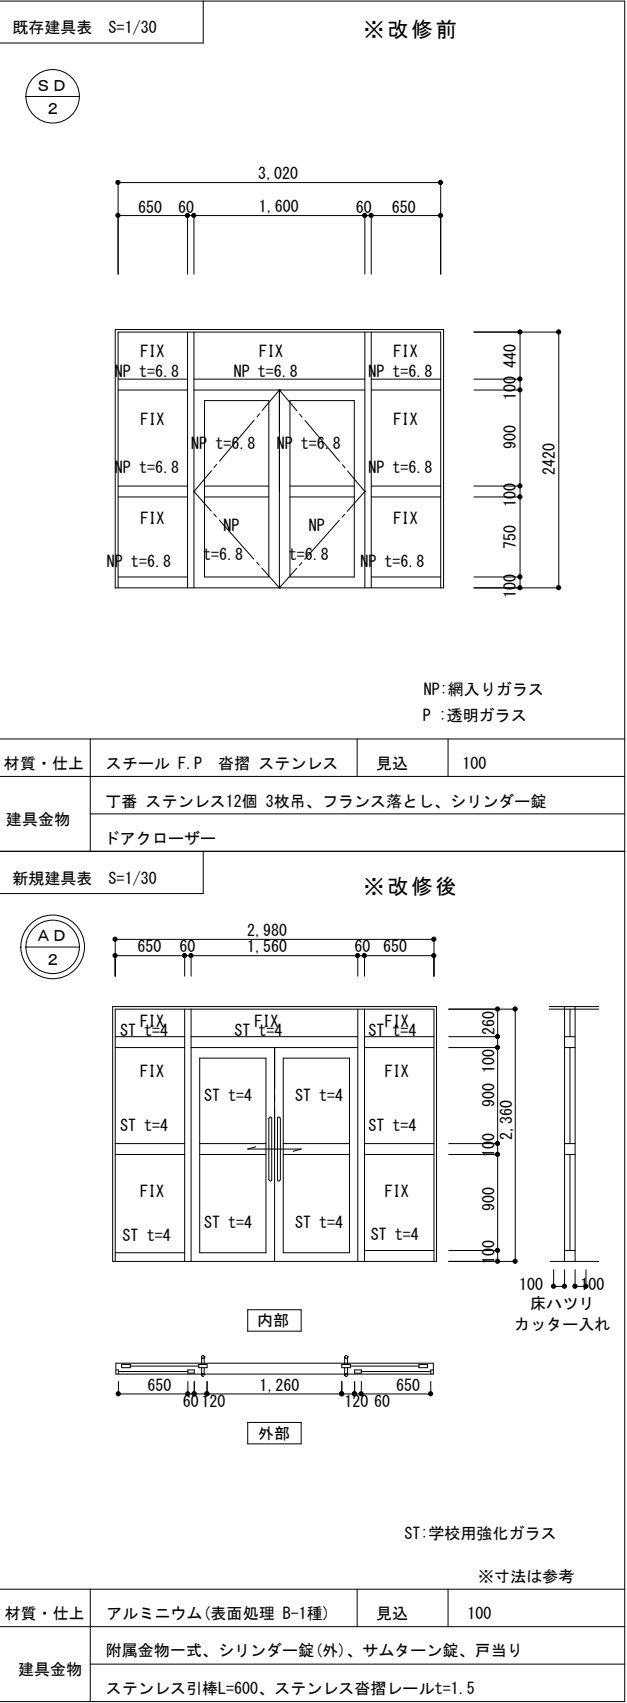

福山市教育委員会事務局管理部施設課		図 面 名 称	4

参考数量書

§ 工事名称 福山市立福山中・高等学校中棟校舎他建具改修工事

§ 工事場所 福山市赤坂町大字赤坂 9 1 0 番地

特記事項

- 1 この数量書は、福山市建設工事請負契約約款 1 条に定める「設計図書」ではなく参考数量です。従って、契約後の変更等を含意するものではありません。
- 2 数量の算出は次の基準によっています。

※ 「建築数量積算基準・同解説」 (建築工事積算研究会制定)

設 計 書

工事名称 福山市立福山中・高等学校中棟校舎他建具改修工事

工事場所 福山市赤坂町大字赤坂9 1 0 番地

【工事概要】
建具改修 一式

福 山 市

福 山 市

建具改修					
科 目 名 称	中 科 目 名 称	数 量	単位	金 額	備 考
仮 設	直接仮設	1	式		
計					
防 水		1	式		
計					
左 官		1	式		
計					
金属製 建具	アルミニウム製建具	1	式		
計					
ガ ラ ス		1	式		
計					
塗 装		1	式		
計					
内 装		1	式		
計					
とりこわし		1	式		
計					
産業廃棄物	産業廃棄物	1	式		
計					

福山市

福山市

[illegible]

福山市

福山市

[illegible]