

現場説明書（技術的事項）

工事名称 加茂公園野球場便所改修工事

1 現場の状況

工事場所は、福山市加茂町地内にある、加茂公園野球場内です。

工事期間中も市民が野球場を利用します。

2 別途工事

- ・給排水衛生設備工事

3 留意事項

- (1) 9月20日（日）に野球大会が行われますので、工事の着手は野球大会後としてください。
- (2) 仮囲い等については、設計図書等を基に確実にを行い、工事途上で屋外工事等のために仮囲い等の移設又は一時撤去復旧が必要となった場合は、関連工事と十分な調整を行い、必要に応じて工事範囲の明示と安全の確保を行ってください。
- (3) 本工事場所の進入口及び通路は、公園使用に際し工事期間中も確保する必要があるため、各入口や通路の通行と安全の確保を行ってください。
- (4) 現場着手日及び工事関係車両の駐車場の計画は、監督員と協議の上、決定してください。
- (5) 受注者は、野球の練習等を円滑に行えるよう、地域との調整に努めてください。

4 一般留意事

- (1) 工事に当たっては、交通渋滞、騒音、粉塵、振動、汚染排水等により、近隣住民に迷惑のかからないよう十分配慮してください。
- (2) 工事期間中も野球場を使用しているため、工事関係者はもとより、第三者への安全確保に必要な対策を講じてください。
- (3) 工事車両等の進入・退出・停車等に当たっては十分な注意を払い、通行者等の安全を第一に図ってください。
- (4) 資材の搬入、搬出時にはシート等でカバーするなど、土砂・木片等が飛散しないよう注意するとともに、タイヤ等に付着した土砂によって道路汚損等のないように注意してください。
- (5) 道路等を汚損した場合は、速やかに清掃等の復旧を行い、工事期間中の進入、退出路に係る維持管理（舗装・構造物等の保護養生、補修等）は、受注者で行ってください。
- (6) 工事場所外においても、駐車違反、速度制限、積載制限等交通法規を遵守し、事故防止に万全を期してください。
- (7) 工事に係る留意事項は、協力業者、資材納入業者等にも指導を徹底してください。
- (8) 工事現場内の資機材の保管等については、受注者において十分な管理を行い、各工種・工程における廃材・ごみ等についても、受注者の責任において遅滞なく処理してください。

- (9) 実施工程表は、契約後 14 日以内に提出し承諾を受けてください。また、施工関係書についても速やかに提出し、承諾を受けてください。
- (10) 工事により周囲の建物や工作物に汚損等が生じた場合は、監督員及び施設管理者に報告するとともに、受注者の責任で速やかに復旧してください。
- (11) はつり工事等施設使用に影響を及ぼす作業については、十分な騒音・粉塵対策を講じてください。
- (12) 特定建設資材は再資源化に努め、産業廃棄物は関係法令に従い適切に処理してください。
- (13) 工事施工に必要な官公署への手続は、受注者の責任において速やかに行い、手続を行った場合は、速やかに報告してください。
- (14) 受注者は、地元企業、地場製品の活用に努めてください。
- (15) 受注者は、各種工事の職種を問わず、積極的に「技能士」適用に努めてください。

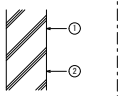
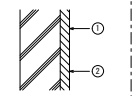
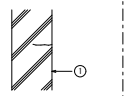
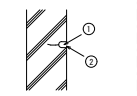
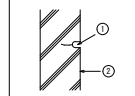
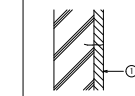
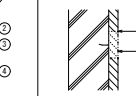
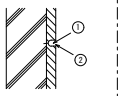
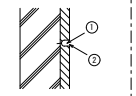
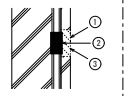
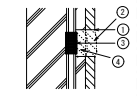
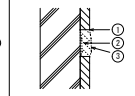
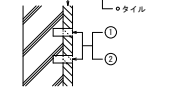
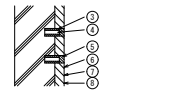
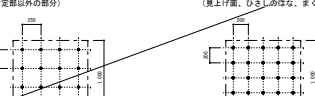
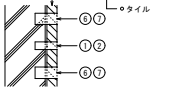
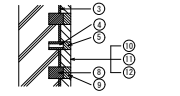
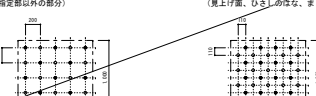
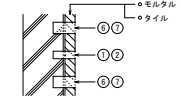
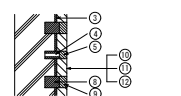
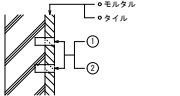
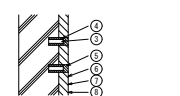
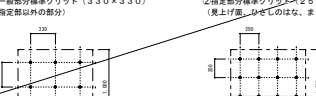
加茂公園野球場便所改修工事









図 面 目 録	
図面番号	図 面 名 称
1	建築改修工事特記仕様書 No-1
2	建築改修工事特記仕様書 No-2
3	建築改修工事特記仕様書 No-3
4	建築改修工事特記仕様書 No-4
5	建築改修工事特記仕様書 No-5
6	建築改修工事特記仕様書 No-6
7	建築改修工事特記仕様書 No-7
8	建築改修工事特記仕様書 No-8
9	建築改修工事特記仕様書 No-9
1 0	建築工事特記仕様書 No-1
1 1	建築工事特記仕様書 No-2
1 2	付近見取図・配置図
1 3	平面図・建具表
1 4	立面図・屋根伏図・矩計図・展開図

福山市建設局建築部営繕課					発注	2026年 7月
主務	課員	次長	課長補佐	営繕課長	建築部長	

	工事名称	加茂公園野球場便所改修工事		尺度	
	図面名称	表紙・図面目録		図面No	
	福山市建設局建築部営繕課		縮尺率	A1= 100%	
			A2= 71%		
			A3= 50%		


章	項 目	特記事項	章	項 目	特記事項	章	項 目	特記事項
9-12	・ 既存杭の撤去等	撤去範囲及び撤去方法 ・ 図示による（ ）						

名 称		A 表面劣化部処理		B ひび割れ部処理		C 鋼鉄筋部処理		D 浮き部処理	
記号・仕様		A-1 打放し面表面劣化部処理 [サンダー工法]	A-2 モルタル面表面劣化部処理 [サンダー工法]	B-1 打放し面縦割れ注入工法 ひび割れ幅 0.2～1.0mm	B-2 打放し面Uカットシール材充填工法 ひび割れ幅 1.0mm超	B-3 打放し面Uカットシール材充填工法 ひび割れ幅 0.2～1.0mm	B-4 モルタル面縦割れ注入工法 ひび割れ幅 0.2～1.0mm	B-5 モルタル面縦割れ注入工法 ひび割れ幅 0.2～1.0mm	
改修前	改修後								
工 程		①既存仕上材及び底層サンダーレン (・全面 ・部分) ②水洗い (1500a程度) ③セメント系下地調整材コテ塗り (1.5mm±0.5mm)	①既存仕上材及び底層サンダーレン (・全面 ・部分) ②水洗い (1500a程度) ③セメント系下地調整材コテ塗り (1.5mm±0.5mm)	①サンダーレン ②ひび割れシール ③エポキシ樹脂注入 ④セメント系下地調整材コテ塗り (1.5mm±0.5mm)	①ひび割れ部Uカット ②水洗い (1500a程度) ③シーリング材打設 ④Uカット部埋戻し (ポリアーセメントモルタル) ⑤セメント系下地調整材コテ塗り (1.5mm±0.5mm)	①ひび割れ部Uカット ②水洗い (1500a程度) ③可とう性エポキシ樹脂充填工法埋戻し ④セメント系下地調整材コテ塗り (1.5mm±0.5mm)	①サンダーレン ②ひび割れ部シール ③エポキシ樹脂注入 ④セメント系下地調整材コテ塗り (1.5mm±0.5mm)	①ひび割れ部モルタルカッター切り ②モルタル除去 ③ひび割れ部シール ④エポキシ樹脂注入 ⑤埋戻し ⑥セメント系下地調整材コテ塗り (1.5mm±0.5mm)	
	設計数量: 0.0 m ²	設計数量: 0.0 m ²	設計数量: 0.0 m ²	設計数量: 0.0 m ²	設計数量: 0.0 m ²	設計数量: 0.0 m ²	設計数量: 0.0 m ²	設計数量: 0.0 m ²	
名 称		B ひび割れ部処理		C 鋼鉄筋部処理		D 浮き部処理			
記号・仕様		B-6 モルタル面Uカットシール材充填工法 ひび割れ幅 1.0mm超	B-7 モルタル面Uカットエポキシ樹脂充填工法 ひび割れ幅 0.2～1.0mm	C-1 打放し面鋼鉄筋部処理	C-2 モルタル面鋼鉄筋部処理	D-1 モルタル面はつり			
改修前	改修後								
工 程		①ひび割れ部Uカット ②水洗い (1500a程度) ③シーリング材打設 ④Uカット部埋戻し (ポリアーセメントモルタル) ⑤セメント系下地調整材コテ塗り (1.5mm±0.5mm)	①ひび割れ部Uカット ②水洗い (1500a程度) ③可とう性エポキシ樹脂充填工法埋戻し ④セメント系下地調整材コテ塗り (1.5mm±0.5mm)	①鋼鉄筋露出のはつり ②鋼筋をばらし ③水洗い (1500a程度) ④防錆処理 ⑤はつり部埋戻し・整飾 ⑥セメント系下地調整材コテ塗り (1.5mm±0.5mm)	①カッター縁切り ②浮き部ばらし ③鋼筋をばらし ④水洗い (1500a程度) ⑤防錆処理 ⑥はつり部埋戻し・整飾 ⑦セメント系下地調整材コテ塗り (1.5mm±0.5mm)	①カッター縁切り ②浮き部ばらし ③水洗い (1500a程度) ④はつり部埋戻し・整飾 ⑤セメント系下地調整材コテ塗り (1.5mm±0.5mm)			
	設計数量: 0.0 m	設計数量: 0.0 m	設計数量: 0.0 m	設計数量: 0.0 m	設計数量: 0.0 m	設計数量: 0.2 m			
名 称		D 浮き部処理							
記号・仕様		D-2 モルタル面アンカーピンニング部分エポキシ樹脂注入工法 D-2' タイル面アンカーピンニング部分エポキシ樹脂注入工法	[4.3.11] [4.4.9]			D-3 モルタル面アンカーピンニング全面エポキシ樹脂注入工法 D-3' タイル面アンカーピンニング全面エポキシ樹脂注入工法	[4.3.12] [4.4.10]		
改修前	改修後								
工 程		①穿孔 一般部 16ヶ所 指定部 25ヶ所 ②孔内エアークリー 一般部 16ヶ所 指定部 25ヶ所 ③エポキシ樹脂注入 一般部 16ヶ所 指定部 25ヶ所 ④ステンレスピン挿入 一般部 16ヶ所 指定部 25ヶ所 設計数量: ①一般部: 【699面】 0.0 m ²	⑤穿孔埋戻し [エポキシパテ] 一般部 16ヶ所 指定部 25ヶ所 ⑥サンダーレン ⑦水洗い (1500a程度) ⑧セメント系下地調整材コテ塗り (1.5mm±0.5mm) ※A-2工法を行う場合は、⑥、⑦、⑧の工程はA-2工法に含む。 ※D-2' 工法を行う場合は、⑥、⑦、⑧の工程は含まない。	①一般部標準グリッド (250×250) (指定部以外の部分) ②指定部標準グリッド (240×240) (見上げ面、ひさしのばな、まぐさ隅内部分等) ③鉄網部 (幅200mm以下で専断に刺入している幅の狭い箇所) ※アンカーピン固定部		①穿孔 一般部 13ヶ所 指定部 20ヶ所 ②孔内エアークリー 一般部 13ヶ所 指定部 20ヶ所 ③鉄網埋戻し 一般部 13ヶ所 指定部 20ヶ所 ④ステンレスピン挿入 一般部 13ヶ所 指定部 20ヶ所 ⑤穿孔埋戻し [Eポキシパテ] 一般部 13ヶ所 指定部 20ヶ所 設計数量: ①一般部: 0.0 m ² ②指定部: 0.0 m ² ③鉄網部: 0.0 m	⑥注入穿孔 一般部 12ヶ所 指定部 20ヶ所 ⑦孔内エアークリー 一般部 12ヶ所 指定部 20ヶ所 ⑧鉄網埋戻し 一般部 12ヶ所 指定部 20ヶ所 ⑨穿孔埋戻し [Eポキシパテ] 一般部 12ヶ所 指定部 20ヶ所 ⑩水洗い (1500a程度) ⑪セメント系下地調整材コテ塗り (1.5mm±0.5mm) ※A-2工法を行う場合は、⑥、⑦、⑧の工程はA-2工法に含む。	①一般部標準グリッド (200×200) (指定部以外の部分) ②指定部標準グリッド (190×190) (見上げ面、ひさしのばな、まぐさ隅内部分等) ③鉄網部 (幅200mm以下で専断に刺入している幅の狭い箇所) ※アンカーピン固定部 ※注入部	
名 称		D 浮き部処理							
記号・仕様		D-4 モルタル面アンカーピンニング全面ポリアーセメントスラリー注入工法 D-4' タイル面アンカーピンニング全面ポリアーセメントスラリー注入工法	[4.3.13] [4.4.11]			D-5 モルタル面入口付アンカーピンニング部分エポキシ樹脂注入工法 D-5' タイル面入口付アンカーピンニング部分エポキシ樹脂注入工法	[4.3.14] [4.4.12]		
改修前	改修後								
工 程		①ピン固定部穿孔 一般部 13ヶ所 指定部 20ヶ所 ②孔内エアークリー 一般部 13ヶ所 指定部 20ヶ所 ③Eポキシ樹脂注入 一般部 13ヶ所 指定部 20ヶ所 ④ステンレスピン挿入 一般部 13ヶ所 指定部 20ヶ所 ⑤穿孔埋戻し [Eポキシパテ] 一般部 13ヶ所 指定部 20ヶ所 設計数量: ①一般部: 0.0 m ² ②指定部: 0.0 m ² ③鉄網部: 0.0 m	⑥注入穿孔 一般部 12ヶ所 指定部 20ヶ所 ⑦孔内エアークリー 一般部 12ヶ所 指定部 20ヶ所 ⑧鉄網埋戻し [Eポキシパテ] 一般部 12ヶ所 指定部 20ヶ所 ⑨サンダーレン ⑩水洗い (1500a程度) ⑪セメント系下地調整材コテ塗り (1.5mm±0.5mm) ※A-2工法を行う場合は、⑥、⑦、⑧の工程はA-2工法に含む。 ※D-4' 工法を行う場合は、⑥、⑦、⑧の工程は含まない。	①一般部標準グリッド (200×200) (指定部以外の部分) ②指定部標準グリッド (190×190) (見上げ面、ひさしのばな、まぐさ隅内部分等) ③鉄網部 (幅200mm以下で専断に刺入している幅の狭い箇所) ※アンカーピン固定部 ※注入部		①穿孔 一般部 9ヶ所 指定部 16ヶ所 ②孔内エアークリー 一般部 9ヶ所 指定部 16ヶ所 ③ステンレスピン (注入口付) 挿入 一般部 9ヶ所 指定部 16ヶ所 ④エポキシ樹脂注入 一般部 9ヶ所 指定部 16ヶ所 ⑤穿孔埋戻し [Eポキシパテ] 一般部 9ヶ所 指定部 16ヶ所 ⑥サンダーレン ⑦水洗い (1500a程度) ⑧セメント系下地調整材コテ塗り (1.5mm±0.5mm) ※A-2工法を行う場合は、⑥、⑦、⑧の工程はA-2工法に含む。 ※D-5' 工法を行う場合は、⑥、⑦、⑧の工程は含まない。	⑥注入穿孔 一般部 9ヶ所 指定部 16ヶ所 ⑦孔内エアークリー 一般部 9ヶ所 指定部 16ヶ所 ⑧鉄網埋戻し [Eポキシパテ] 一般部 9ヶ所 指定部 16ヶ所 ⑨サンダーレン ⑩水洗い (1500a程度) ⑪セメント系下地調整材コテ塗り (1.5mm±0.5mm) ※A-2工法を行う場合は、⑥、⑦、⑧の工程はA-2工法に含む。 ※D-5' 工法を行う場合は、⑥、⑦、⑧の工程は含まない。	①一般部標準グリッド (330×330) (指定部以外の部分) ②指定部標準グリッド (320×320) (見上げ面、ひさしのばな、まぐさ隅内部分等) ③鉄網部 (幅200mm以下で専断に刺入している幅の狭い箇所) ※アンカーピン固定部 ※注入部付アンカーピン固定部	
		設計数量: ①一般部: 0.0 m ² ②指定部: 0.0 m ² ③鉄網部: 0.0 m		設計数量: ①一般部: 0.0 m ² ②指定部: 0.0 m ² ③鉄網部: 0.0 m		設計数量: ①一般部: 0.0 m ² ②指定部: 0.0 m ² ③鉄網部: 0.0 m		設計数量: ①一般部: 0.0 m ² ②指定部: 0.0 m ² ③鉄網部: 0.0 m	
		工事名称 加茂公園野球場便所改修工事		図面名称 建築改修工事特記仕様書 No-8		尺度 S = No scale		縮尺率 A1=100% A2=71% A3=50%	
		福山市建設局建築部営繕課		図面No 8		8		14	

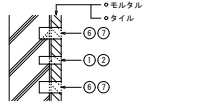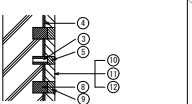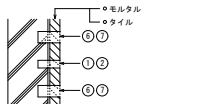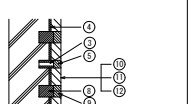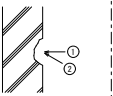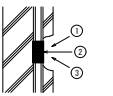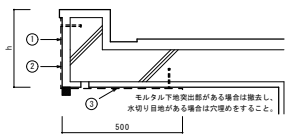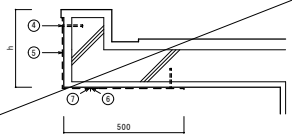
名 称		D 浮き部処理	
記号・仕様		D-6 モルタル面注入口付アンカーピンニング全面エポキシ樹脂注入工法 D-6' タイル面注入口付アンカーピンニング全面エポキシ樹脂注入工法	[4. 3. 15] [4. 4. 13]
改修前	改修後		
工 程		①ピン固定部穿孔 一般部 9 ケ所 指定部 16 ケ所 ②孔内エアークリーニング 一般部 9 ケ所 指定部 16 ケ所 ③ステンレスピン（注入口付）挿入 一般部 9 ケ所 指定部 16 ケ所 ④エポキシ樹脂注入 一般部 9 ケ所 指定部 16 ケ所 ⑤穿孔部処理 一般部 9 ケ所 指定部 16 ケ所 ※D-6' 工法を行う場合は、④、⑤、⑥の工程は含まない。	①一般部分標準グリッド（1.65×1.65） （指定部以外の部分） ②指定部分標準グリッド（1.25×1.25） （臭上げ部、ひさしのばな、まき焼内部等） ③破損部 （幅200mm以下で連続している幅の狭い箇所） ※注入口付アンカーピンニング固定部 ※注入口 設計数量：①一般部分： 0.0 m ² ②指定部分： 0.0 m ² ③破損部： 0.0 m
名 称		D 浮き部処理	
記号・仕様		D-7 モルタル面注入口付アンカーピンニング全面ポリマーセメントスラリー注入工法 D-7' タイル面注入口付アンカーピンニング全面ポリマーセメントスラリー注入工法 ※標準グリッド等は、D-6、D-6' と同じ	[4. 3. 16] [4. 4. 14]
改修前	改修後		
工 程		①ピン固定部穿孔 一般部 9 ケ所 指定部 16 ケ所 ②孔内エアークリーニング 一般部 9 ケ所 指定部 16 ケ所 ③ステンレスピン（注入口付）挿入 一般部 9 ケ所 指定部 16 ケ所 ④ポリマーセメントスラリー注入 一般部 9 ケ所 指定部 16 ケ所 ⑤穿孔部処理 一般部 9 ケ所 指定部 16 ケ所 ※D-7' 工法を行う場合は、④、⑤、⑥の工程は含まない。	①注入部穿孔 一般部 9 ケ所 指定部 16 ケ所 ②孔内エアークリーニング 一般部 9 ケ所 指定部 16 ケ所 ③ポリマーセメントスラリー注入 一般部 9 ケ所 指定部 16 ケ所 ④穿孔部処理 一般部 9 ケ所 指定部 16 ケ所 ※A-2 工法を行う場合、④、⑤、⑥の工程はA-2 工法に含む 設計数量：①一般部分： 0.0 m ² ②指定部分： 0.0 m ² ③破損部： 0.0 m
名 称		E 欠損部処理	
記号・仕様		E-1 打放し面充填工法 E-2 打放し面欠損部処理	[4. 2. 8] [4. 2. 3]
改修前	改修後		
工 程		①欠損部はつり等での整形 ②水洗い（150mm程度） ③欠損部はつり部処理し（※8' 7t-セリH59% ・2# 杉樹脂H9%） ④セメント系下地調整材コテ塗り（1.5mm±0.5mm） ※A-1 工法を行う場合、②、④の工程はA-1 工法に含む 設計数量： 0.0 m ²	①欠損部・錆跡周囲はつり等での整形 ②破損とし ③水洗い（150mm程度） ④欠損部はつり部処理し（※8' 7t-セリH59% ・2# 杉樹脂H9%） ⑤鉄筋露出部 ⑥欠損部はつり部処理し（※8' 7t-セリH59% ・2# 杉樹脂H9%） ⑦セメント系下地調整材コテ塗り（1.5mm±0.5mm） ※A-1 工法を行う場合、③、⑤の工程はA-1 工法に含む 設計数量： 0.0 m ²
名 称		F 外壁複合改修工法	
記号・仕様		F 外壁複合改修工法	[4. 3. 3]
改修前	改修後		
工 程		①下地補修後 ① プライマー下塗り ② ポリマーペースト中塗り ③ 3層ネット張り ④ ワッシャー付アンカーピン打ち込み ⑤ ポリマーペースト中塗り ⑥ アスベスト取り除け付（1.30×15×2.0 ステンレスビス止φ40） ⑦ シーリング打放（M.S-2）	設計数量（管径様） ネット張り m ² 水切 m

外壁改修フロー図


・コンクリート打放し仕上げ外壁の場合

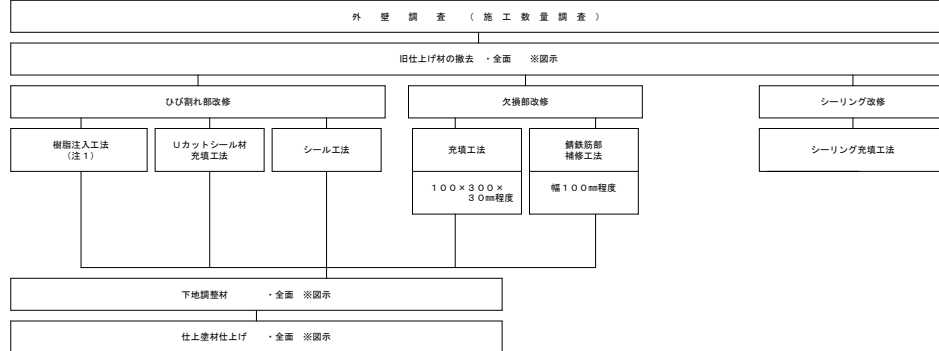

・モルタル塗り仕上げ外壁の場合

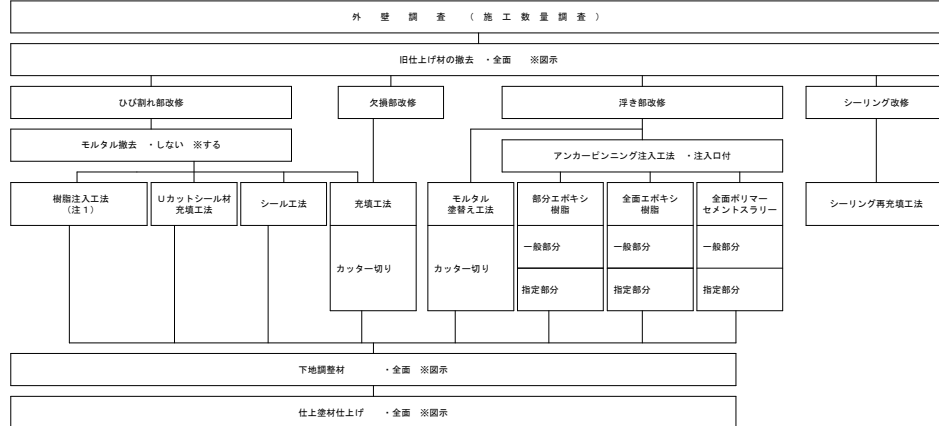


・タイル張り仕上げ外壁の場合

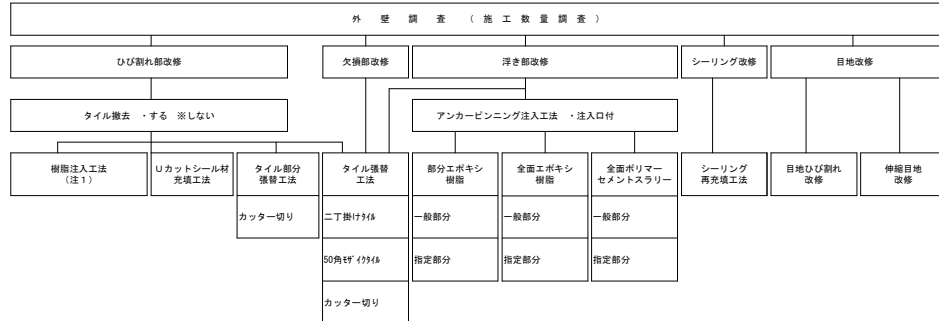


（注1）樹脂注入工法の工法の種類を示す

工事場所：加茂公園野球場
：福山市加茂町地内

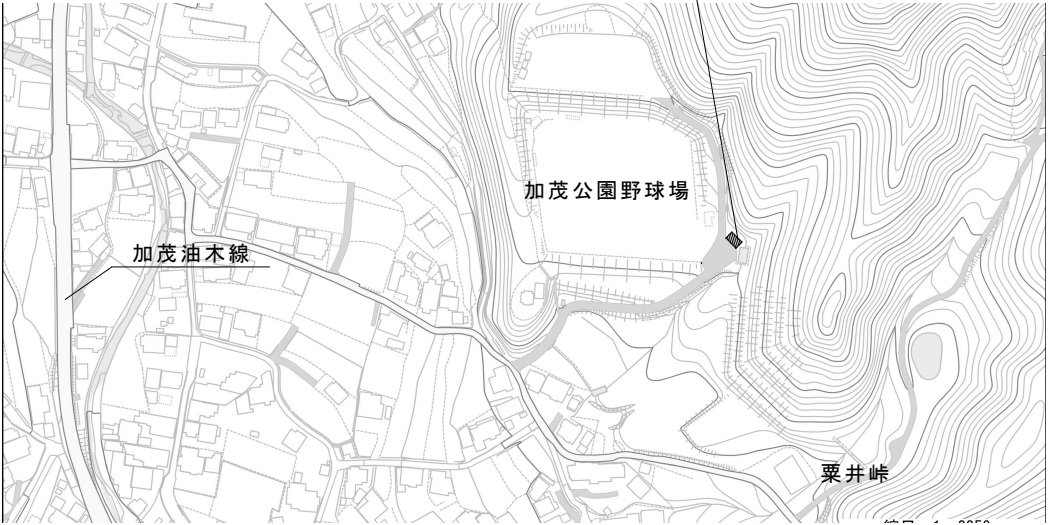


付近見取図 S=NonScale

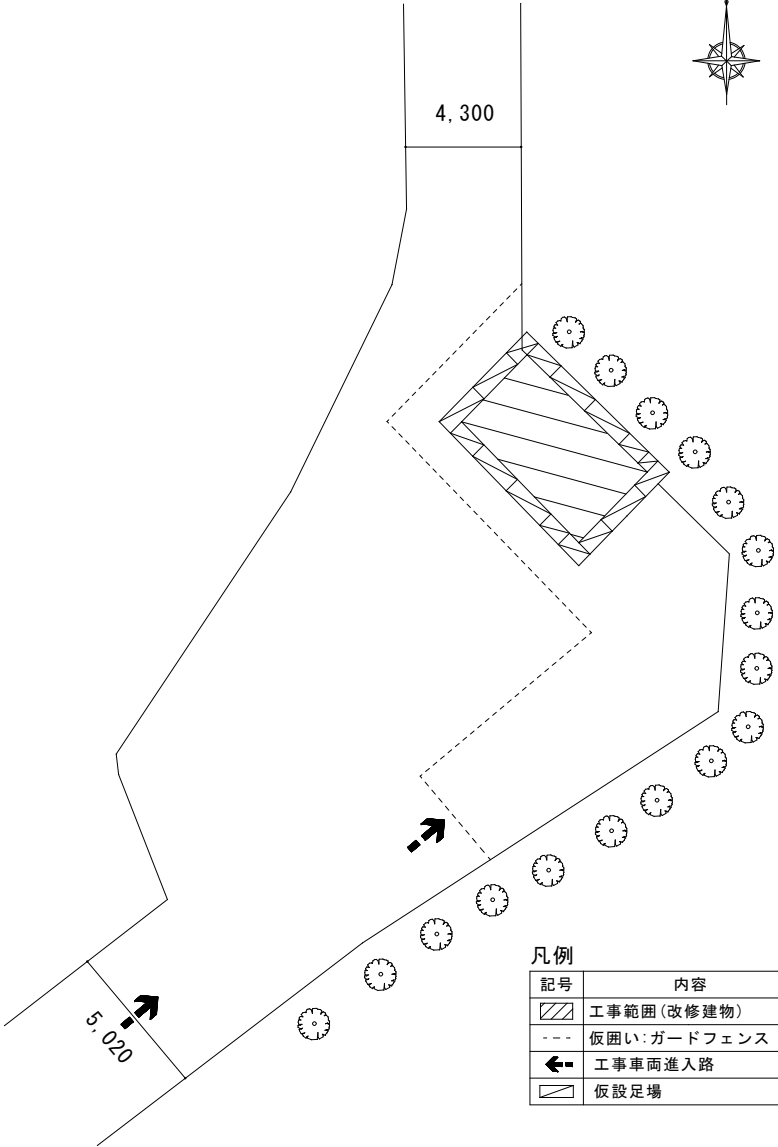


凡例	
記号	内容
	工事範囲(改修建物)
	仮囲い:ガードフェンス H=1800
	工事車両進入路
	仮設足場

配置図 S=1/100

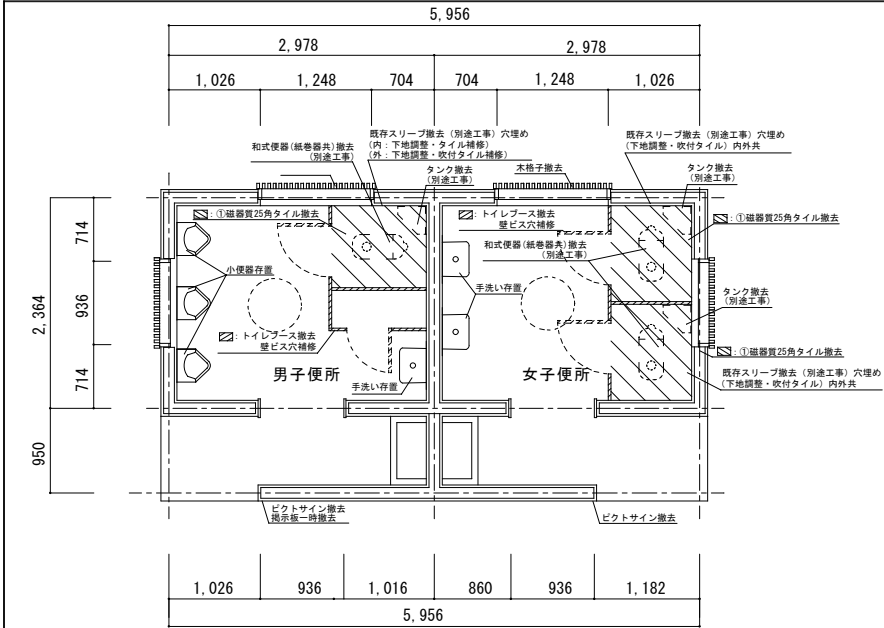

平面図 (改修前) S=1/30

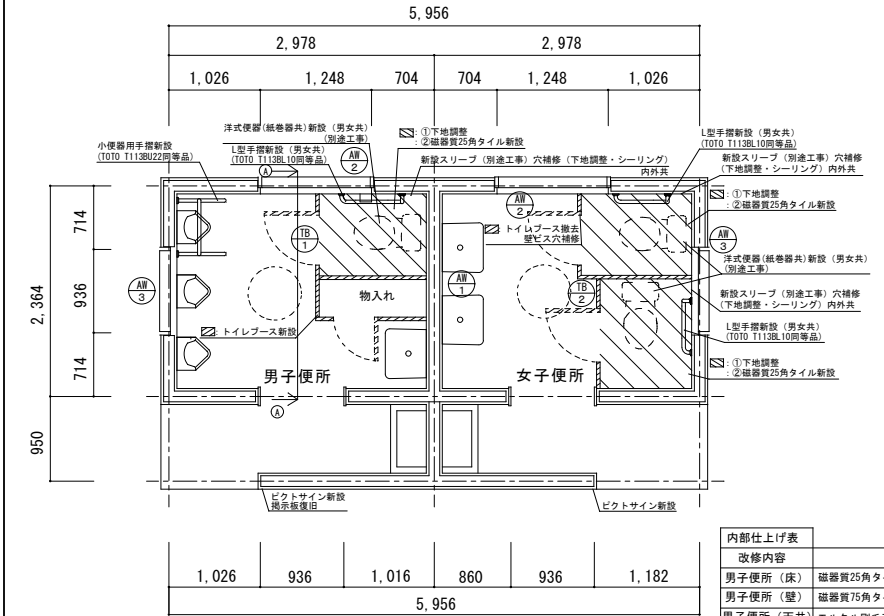

平面図 (改修後) S=1/30

内部仕上げ表		
改修内容	改修前	改修後
男子便所 (床)	磁器質25角タイル (5mm)・下地モルタル (45mm) 撤去	磁器質25角タイル (5mm)・下地モルタル (45mm) 新設
男子便所 (壁)	磁器質75角タイル (7mm)・下地モルタル (23mm)	改修なし
男子便所 (天井)	モルタル刷毛引アクリル系リシン吹付	改修なし
女子便所 (床)	磁器質25角タイル (5mm)・下地モルタル (45mm) 撤去	磁器質25角タイル (5mm)・下地モルタル (45mm) 新設
女子便所 (壁)	塗装仕上げ	改修なし
女子便所 (天井)	モルタル刷毛引アクリル系リシン吹付	改修なし


※男子便所 (床) 及び女子便所 (床) はトイレブースの中のみ改修する。

記号・数量	新設：男子便所 (改修後) S=1/30		新設：女子便所 (改修後) S=1/30	
形状				
	A展開図		C展開図	
形状	トイレブース (アルミオールエッジ) 芯材: ペーパーコア 支柱タイプ		トイレブース (アルミオールエッジ) 芯材: ペーパーコア 支柱タイプ	
仕上げ・見込み	メラミン樹脂化粧版 見込40		メラミン樹脂化粧版 見込40	
金物	グラビティヒンジ・戸当り帽子掛け スライドラッチ錠 (表示付き) アジャストサポート・標準金物一式		グラビティヒンジ・戸当り帽子掛け 管理用シリンダー錠・笠木 (SUS) アジャストサポート・標準金物一式	
備考	手摺、下地補強		手摺、下地補強	
記号・数量	AW1 新設：男女便所間仕切りパネル S=1/30		AW2 新設：網戸 S=1/30 2	
形状				
	形状		形状	
	アクリルパネルt=5 乳白色		アクリルパネルt=5 乳白色	
仕上げ・見込み	アルミ枠 見込40		アルミ枠 見込40	
金物	標準金物一式		標準金物一式・網戸	

※納まり・大きさ等は、現地採寸の上決定する。

＜共通事項＞
床補修・壁補修の仕上げ材は、既存と同材・同色とし洋式便器取付前に施工する。
塗装仕上げ色は、既存と同色とする。
既存トイレブース高さは、全てH1,820mm
ビクトサインの内容、大きさ、設置位置は監督員と協議する。
建具廻りのシーリングを行う。
既存補修以外は内部清掃を行う。

改修前	改修後
トイレブース撤去	①壁ビス穴補修 (シーリング程度) ②トイレブース新設
タンク・紙巻器撤去 (別途工事)	①壁ビス穴補修 (シーリング程度) ②タンク・紙巻器新設 (別途工事)
床：磁器質25角タイル (5mm)・下地モルタル (45mm) 一部撤去	①下地調整 ②25角タイル新設
木格子撤去	網戸新設
	L型手摺新設 TOTO T113BL10同等品 (3箇所)
	小便器用手摺 TOTO T113BU22 (1箇所)
給水管・アングル止水栓撤去 (別途工事)	スリッパ補修 (下地調整・吹付タイル施工)
給水管・アングル止水栓撤去 (別途工事)	スリッパ補修 (下地調整・75角タイル張り)
給水管新設スリッパあけ (別途工事)	スリッパ補修 (下地調整・シーリング打ち)

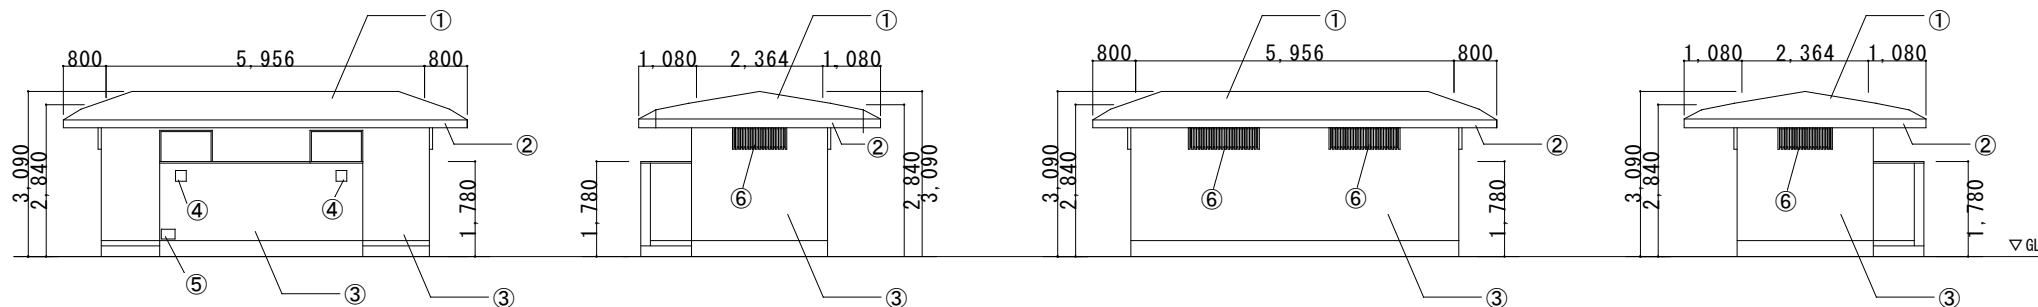

南側立面図 S=1/50


東側立面図 S=1/50

北側立面図 S=1/50




西側立面図 S=1/50

外部仕上表			
改修箇所	凡例	改修前	改修後
屋根	①	防水モルタル下地、アスファルトルーフィング	①既存アスファルトルーフィング撤去（下地共）②水洗い ③下地調整 ④ウレタン塗膜防水X-2
軒裏	②	アクリル系リシン吹付	①外壁劣化調査 ②劣化改修 ③水洗い ④下地調整の上 ⑤外装薄塗材E塗り
外壁	③	エポキシ系エマルション吹付	①外壁劣化調査 ②劣化改修 ③水洗い ④下地調整の上 ⑤複層薄塗材E吹付
その他	④	ピクトサイン撤去（220×250）	ピクトサイン新設（200×200）
	⑤	掲示板一時撤去	掲示板復旧
	⑥	木格子撤去	網戸新設

※劣化改修時のはつり作業において外装材アスベストレベル3を見込んでいる。

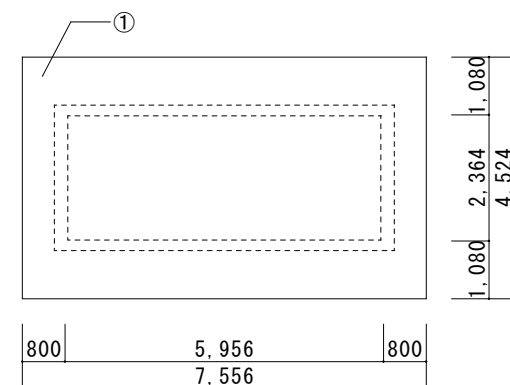

屋根伏図 S=1/50

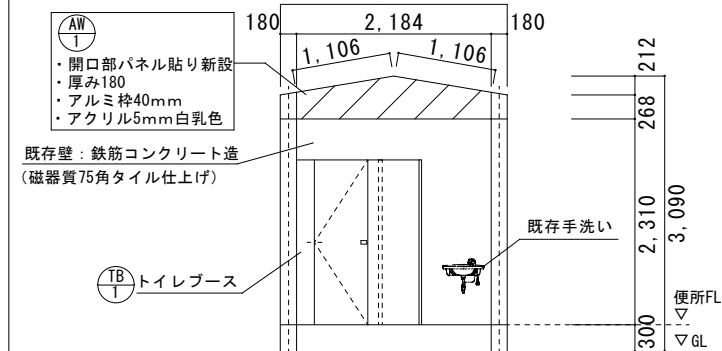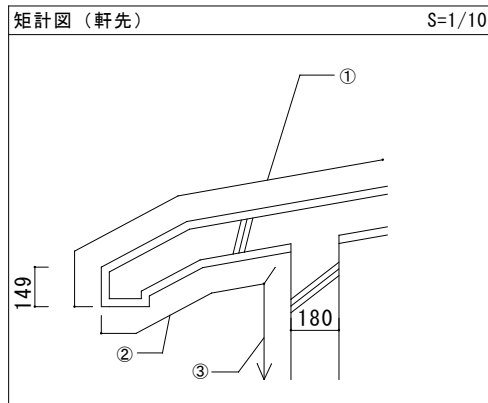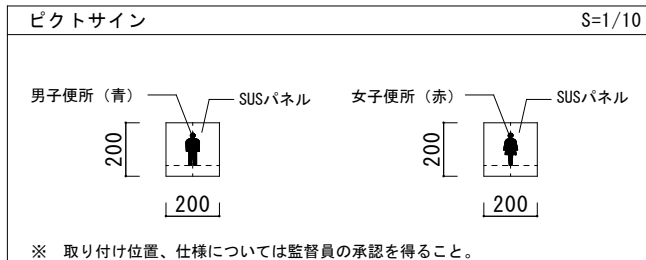

①展開図(改修後) S=1/30

参考数量書

§ 工事名称 加茂公園野球場便所改修工事

§ 工事場所 福山市加茂町地内

特記事項

- 1 この数量書は、福山市建設工事請負契約約款 1 条に定める「設計図書」ではなく参考数量です。従って、契約後の変更等を含意するものではありません。
- 2 数量の算出は次の基準によっています。

※ 「建築数量積算基準・同解説」 (建築工事積算研究会制定)

設 計 書

工事名称 加茂公園野球場便所改修工事

工事場所 福山市加茂町地内

・ 便所改修工事 一式

【別途工事】
・ 給排水衛生設備工事

名 称	数 量	単位	金 額	備 考
直接工事費				
直 接 工 事 費	1	式		
計				
共通費				
共通仮設費	1	式		
現場管理費	1	式		
一般管理費等	1	式		
計				
工事価格	1	式		
消費税等相当額	1	式		消費税率 10 %
工事費	1	式		

[illegible]

公衆便所改修工事					
科 目 名 称	中 科 目 名 称	数 量	単位	金 額	備 考
仮 設	直接仮設	1	式		
計					
防 水		1	式		
計					
内 装		1	式		
計					
建 具		1	式		
計					
塗 装		1	式		
計					
仕上エント		1	式		
計					
劣化改修		1	式		
計					
とりこわし		1	式		
計					
産業廃棄物処理費等		1	式		
計					

福 山 市

福 山 市

福 山 市

福 山 市

福 山 市

福 山 市

福 山 市

福 山 市

福 山 市

福 山 市