



当初設計

2026年度

阿伏兎港・8-1

福山市 沼隈町 地内

維持管理計画策定 業務委託実施設計書

| 業務概要 | 当初設計       |           | 第 1 回変更 |  |
|------|------------|-----------|---------|--|
|      | 調査・測量業務    |           |         |  |
|      | 目視調査(1)    | A=7932m2  |         |  |
|      | 目視調査(2)    | A=3363m2  |         |  |
|      | 潜水調査(1)    | A=193m2   |         |  |
|      | 電位測定       | N=22箇所    |         |  |
|      | 水深測量       | A=0.03km2 |         |  |
|      | 維持管理計画策定業務 |           |         |  |
|      | 計画書策定      | 一式        |         |  |
|      |            |           |         |  |

## 特記仕様書

### 第1章 総則

#### 第1節 適用

- ・本特記仕様書は、維持管理計画策定業務委託（阿伏兎港・8-1）に適用する。
- ・本特記仕様書に記載のない事項については、次によるものとする。
- ・令和7年8月広島県測量業務共通仕様書、設計業務等共通仕様書、地質・土質調査業務共通仕様書（以下共通仕様書という）、「福山市土木設計業務等委託契約約款（契約書を含む）（以下契約約款という）」、「設計図書（別冊図面、仕様書）」、「福山市測量・建設コンサルタント等業務検査基準」
- ・その他関連規格類
- ・「令和8年度改訂版 工事工種体系ツリー」、「令和8年度 土木工事数量算出要領」

#### 第2節 地元への周知・地権者への承諾

- ・受注者は、沼隈建設産業課、栈橋会に業務着手及び業務完了の報告を行うこと。また、業務着手に先立ち地先住民及び貸借人には具体的な業務内容、方法、時期等の説明を行い、承諾を得ること。
- ・業務に伴う伐採等は、業務執行上必要最小限に止めると共に、伐採した有価木は附近に整理し、みだりに第三者に被害を与え、トラブルを生じることのないよう留意するものとする。

#### 第3節 管理技術者

- ・受注者は、業務の技術上の管理を行う管理技術者を定め、その氏名その他必要な事項を発注者に通知しなければならない。その者を変更したときも、同様とする。
- ・管理技術者は、業務の履行に当り、技術士登録の建設部門（港湾及び空港）又はRCCM（港湾及び空港）の資格を有する者とする。

#### 第4節 担当技術者

- ・受注者は本業務において、担当技術者の配置については、監督員との協議により省略できるものとする。

### 第2章 業務目的

#### 第1節 業務目的

- ・本業務は、「港湾の施設の点検診断ガイドライン等（国土交通省港湾局、令和8年改訂版）」（以下「点検診断ガイドライン等」という。）に基づき定期点検診断（法定点検）を実施し、「港湾の施設の維持管理計画策定ガイドライン（国土交通省港湾局、令和8年改訂版）」（以下「維持管理計画ガイドライン等」という。）に準拠し、既存の維持管理計画書更新を行うことを目的とする。

### 第3章 業務条件

#### 第1節 設計基準等

- 本業務における設計基準等は次のとおりとする。
- ・点検診断ガイドライン等
  - ・維持管理計画策定ガイドライン等
  - ・コンクリート標準示方書〔維持管理編〕（土木学会、2022年制定）
  - ・港湾の施設の維持管理計画書作成の手引き（港湾空港総合技術センター、令和元年版）
  - ・港湾の施設の技術上の基準・同解説（日本港湾協会、平成30年5月改訂）
  - ・港湾鋼構造物 防食・補修マニュアル（沿岸技術研究センター、2009年版）
  - ・舗装の調査要領（案）（国土交通省 国道・防災課、平成25年2月）

#### 第2節 業務内容

- ・本業務における業務内容、作業内容及は次表のとおりとする。
- ・図面、数量計算書及び統括数量表等の様式については、監督員と協議の上決定すること。

##### 【測量業務】

##### (1) 現地調査

##### ① 目視調査（1）

陸上から施設全体の目視可能な部材について劣化・損傷状況などの目視調査を行い、記録等を整理する。

##### ② 目視調査（2）

船上にて施設全体の海面上の部材について劣化・損傷状況等の目視調査を行い、記録等を整理する。

##### ③ 潜水調査（1）

潜水士により、海面下の部材について劣化・損傷状況等の調査を行い、記録を整理する。

#### ④電位測定

陽極の電位測定を行い、記録を整理する。

#### (2)深浅測量

##### ①測量準備

測量を実施するに当たり、必要な準備（機材の運搬等）を行う。

##### ②水深測量（マルチビーム測量）

マルチビーム測深機により港内泊地の水深測量を行う。海上測位方式はGNSSを標準とする。

##### ③成果

測深および測量記録を整理して、水深図、水深デジタルデータ、鯨瞰図、断面図、変状図及び点検記録表等を作成する。

#### 【調査・計画業務】

##### (1)計画書策定

##### ①計画準備

本業務を行うにあたって事前に業務の目的及び内容を十分理解し、業務の手順及び遂行に必要な事項を企画立案するとともに、業務計画書を作成する。

##### ②資料収集整理

維持管理計画書を作成するに当たり対象施設の設計図書および工事完成図書等から必要な事項を抽出し整理する。

##### ③結果の検討

収集整理された資料および現地等の調査結果を基に対象施設の維持管理計画書を作成するための検討を行う。

また、必要に応じて対策内容の検討やライフサイクルコスト(以下「LCC」という。)の算出を行い、対象施設の維持管理計画書を更新する。

##### ④成果

調査目的、調査内容、点検診断結果等を整理して報告書を作成する。

点検結果のデータは、今後の維持管理データベースとして利用するためEXCEL形式のデータとして整備を行う。

## 第4章 打合せ

### 第1節 打合せ

- ・業務着手時及び成果品納入時には、管理技術者又は照査技術者が同席するものとする。

### 第2節 打合せ回数

- ・打合せの回数は2回とし、次の段階で行うことを想定しているが、打合せ回数は監督員との協議の上決定するものとする。

第1回 業務着手前の段階

第2回 成果品納入時

## 第5章 電子納品

### 第1節 電子納品

- ・本業務は、電子納品対象業務とする。

電子納品とは、「平成29年度 福山市電子納品実施要領[土木委託編]」（以下「要領」という）に基づき、「調査、設計、業務などの各業務段階の最終成果を電子データで納品すること」をいうものとする。

### 第2節 事前協議及び検査前協議

- ・業務着手前及び納品検査前に十分な協議を行い、双方の合意を図るものとする。

### 第3節 電子納品データのチェック

- ・電子納品にあたっては、フォルダの構成、管理項目、ファイル名等の要領との整合性をチェックプログラム（国土交通省の電子納品チェックシステム等）により確認し、エラーがないことを確認すること。
- ・成果品提出の際には、ウイルス対策を実施した上で提出するものとする。

### 第4節 成果品に係る費用

- ・成果品の納品に係る費用については、従来どおりの経費の扱いに含むものとする。

## 第6章 成果品

### 第1節 成果品の提出（電子納品）

提出すべき成果品及び提出部数は次のとおりとする。

福山市電子納品要領に基づく成果品

正 1

副 1

簡易製本 1

報告書 1

## 第2節 成果品の提出（紙媒体納品）

提出すべき成果品及び提出部数は次のとおりとする。

報告書 : 規格 : A4(A3) 数量 : 3部 (正 : 1 副 : 2)

電子データ : 規格 : 報告書 (PDF・オリジナルデータ) 図面 (SFC) 数量 : 3部 (正 : 1 副 : 2)

## 第3節 成果品の装丁等

- ・成果品の装丁等は次のとおりとする。
- ・製本は極力分冊を避け、また分冊を行う場合は、内容の配分を考慮して行うものとする。
- ・報告書は、長期の使用に耐える通常の装丁を行う。

## 第4節 成果品の提出

- ・受注者は、作成した調査書を成果品とし提出するものとする。
1. 成果品は、次の各号により作成するものとする。
    - A) 調査の区分及び内容ごとに整理し、編集する。
    - B) 表紙には、契約件名、委託年度（又は履行期限の年月）、発注者及び受注者の名前を記載する。
    - C) 目次及び頁を付す。
    - D) 容易に取り外すことが可能な方法により編綴する。
  2. 受注者は、成果品の作成に当たり使用した調査表等の原簿を約款に定めるかし担保の期間保管し、監督員が提出を求めたときは、これを提出するものとする。

## 第5節 成果品の一部提出

- ・受注者は、業務の実施期間中であっても、監督員が成果品の一部の提出を求めたときは、これに応ずるものとする。
- ・受注者は、前項で提出した成果品について監督員が審査を行うときは、管理技術者を立ち会わせるものとする。

## 第6節 成果品に係る費用

- ・成果品の納品に係る費用については、従来どおりの経費の扱いに含むものとする。

## 第7章 その他

### 第1節 その他の項目

- ・業務にあたって使用した文献、参考図書及びその他資料等の出典を明示すること。
- ・本特記仕様書及び設計図書に明示していない事項または、その内容に疑義が生じた場合は、監督員の指示を受けること。
- ・本業務の履行期間は、完了検査期間として10 日間を見込んでいる。

# 総括情報表

|   |                               |     |   |
|---|-------------------------------|-----|---|
| 変更回数<br>適用単価地区<br>単価適用日                                                                                       | 0<br>70 福山市<br>00-08.06.01(0) |     | 《凡例》<br>Co …コンクリート      As …アスファルト<br>DT …ダンプトラック    BH …バックホウ<br>CC …クローラクレーン   TC …トラッククレーン<br>RTC…ラフテレーンクレーン |
| 諸経費体系   | C 港湾委託                        |     |   |
|   | 当世代                           | 前世代 |   |
| 発注区分<br>電子成果品作成費区分                                                                                            | 51 建設コンサル（港湾）<br>02 その他の設計業務  |     |   |
| 建設技能労働者や交通誘導員等の現場労働者にかかる経費として、労務費のほか各種経費（法定福利費の事業者負担額，労務管理費，安全訓練等に要する費用等）が必要であり，本積算ではこれらを現場管理費等の一部として率計上している。 |                               |     |   |

# @測量業務委託費@ 内訳表

頁0 -0002

| 費目・工種・施工名称など     | 数量    | 単位  | 単価 | 金額 | 備考               |
|------------------|-------|-----|----|----|------------------|
| 測量業務委託費          |       |     |    |    | X1000            |
| 測量業務             |       |     |    |    | YCA01 レベル1       |
|                  | 1     | 式   |    |    |                  |
| 現地調査価格           |       |     |    |    | YCA0109 レベル2     |
|                  | 1     | 式   |    |    |                  |
| 現地調査             |       |     |    |    | YCA010901 レベル3   |
|                  | 1     | 式   |    |    |                  |
| 現地調査             |       |     |    |    | YCA01090101 レベル4 |
|                  |       | km2 |    |    |                  |
| 目視調査 (1)<br>陸上調査 |       |     |    |    | V1001 00         |
|                  | 7,932 | m2  |    |    | 単第0 -0001 表      |
| 目視調査 (2)<br>海上調査 |       |     |    |    | V1002 00         |
|                  | 3,363 | m2  |    |    | 単第0 -0003 表      |
| 潜水調査 (1)         |       |     |    |    | V1003 00         |
|                  | 193   | m2  |    |    | 単第0 -0005 表      |
| 電位測定             |       |     |    |    | V1004 00         |
|                  | 22    | 箇所  |    |    | 単第0 -0006 表      |

# @測量業務委託費@ 内訳表

頁0 -0003

| 費目・工種・施工名称など              | 数量   | 単位  | 単価 | 金額 | 備考              |
|---------------------------|------|-----|----|----|-----------------|
| 測量業務                      |      |     |    |    | YCA0106 レベル2    |
|                           | 1    | 式   |    |    |                 |
| 深浅測量                      |      |     |    |    | YCA010604 レベル3  |
|                           | 1    | 式   |    |    |                 |
| 測量準備                      |      |     |    |    | YCA01060401レベル4 |
|                           |      | 式   |    |    |                 |
| 機材運搬<br>トラック 2往復          |      |     |    |    | V1006 00        |
|                           | 1    | 式   |    |    | 単第0 -0007 表     |
| 水深測量                      |      |     |    |    | YCA01060401レベル4 |
|                           |      | 式   |    |    |                 |
| 艀装テスト<br>DGNSS            |      |     |    |    | V1007 00        |
|                           | 1    | 式   |    |    | 単第0 -0009 表     |
| マルチビーム測深<br>DGNSS<br>港内水域 |      |     |    |    | V1008 00        |
|                           | 0.03 | km2 |    |    | 単第0 -0010 表     |
| 成果                        |      |     |    |    | YCA01010101レベル4 |
|                           |      | 式   |    |    |                 |
| 報告書作成<br>測深面積A=0.03km2    |      |     |    |    | V1009 00        |
|                           | 1    | 式   |    |    | 単第0 -0012 表     |

# @測量業務委託費@ 内訳表

頁0 -0004

| 費目・工種・施工名称など                         | 数量 | 単位 | 単価 | 金額 | 備考    |
|--------------------------------------|----|----|----|----|-------|
| **直接作業費**                            |    |    |    |    |       |
| 電子成果品作成費                             |    |    |    |    | Z0044 |
| 計算情報……<br>対象額……                      |    |    |    |    |       |
| **間接作業費**                            |    |    |    |    |       |
| **直接測量費**                            |    |    |    |    |       |
| **諸経費**<br>計算情報……<br>対象額……<br>率……    |    |    |    |    |       |
| **測量業務価格**                           |    |    |    |    |       |
| **消費税相当額**<br>計算情報……<br>対象額……<br>率…… |    |    |    |    |       |
| **測量業務費**                            |    |    |    |    |       |



# @設計業務委託費@ 内訳表

頁0 -0005

| 費目・工種・施工名称など | 数量 | 単位 | 単価 | 金額 | 備考                              |
|--------------|----|----|----|----|---------------------------------|
| 設計業務委託費      |    |    |    |    | X3000                           |
| 調査・計画業務      |    |    |    |    | YCC03 レベル1                      |
| 計画書策定価格      | 1  | 式  |    |    | YCC0301 レベル2                    |
| 計画書策定        | 1  | 式  |    |    | YCC030101 レベル3                  |
| 計画準備         | 1  | 式  |    |    | YCC03010101 レベル4                |
| 計画準備         |    | 式  |    |    | V0001 00                        |
| 資料収集整理       | 1  | 式  |    |    | 単第0 -0013 表<br>YCC03010101 レベル4 |
| 資料収集整理       |    | 式  |    |    | V0002 00                        |
| 結果の検討        | 1  | 項目 |    |    | 単第0 -0014 表<br>YCC03010101 レベル4 |
|              |    | 式  |    |    |                                 |

# @設計業務委託費@ 内訳表

頁0 -0006

| 費目・工種・施工名称など | 数量 | 単位 | 単価 | 金額 | 備考              |
|--------------|----|----|----|----|-----------------|
| 結果の検討        |    |    |    |    | V0003 00        |
|              | 1  | 項目 |    |    | 単第0 -0015 表     |
| 成果           |    |    |    |    | YCC03010101レベル4 |
|              |    | 式  |    |    |                 |
| 報告書作成        |    |    |    |    | V0004 00        |
|              | 1  | 式  |    |    | 単第0 -0016 表     |
| 協議・報告        |    |    |    |    | YCC03010101レベル4 |
|              |    | 式  |    |    |                 |
| 事前協議         |    |    |    |    | V0005 00        |
|              | 1  | 回  |    |    | 単第0 -0017 表     |
| 中間報告         |    |    |    |    | V0006 00        |
|              | 1  | 回  |    |    | 単第0 -0018 表     |
| 最終報告         |    |    |    |    | V0007 00        |
|              | 1  | 回  |    |    | 単第0 -0019 表     |
| **直接人件費**    |    |    |    |    |                 |
| **電子成果品作成費** |    |    |    |    | Z0044           |

# @設計業務委託費@ 内訳表

頁0 -0007

| 費目・工種・施工名称など                         | 数量 | 単位 | 単価 | 金額 | 備考 |
|--------------------------------------|----|----|----|----|----|
| 計算情報……<br>対象額……                      |    |    |    |    |    |
| **直接経費**                             |    |    |    |    |    |
| **直接原価**                             |    |    |    |    |    |
| **その他原価**<br>計算情報……<br>対象額……<br>率……  |    |    |    |    |    |
| **業務原価**                             |    |    |    |    |    |
| **一般管理費**<br>計算情報……<br>対象額……<br>率……  |    |    |    |    |    |
| **業務価格**                             |    |    |    |    |    |
| **消費税相当額**<br>計算情報……<br>対象額……<br>率…… |    |    |    |    |    |
| **業務委託料**                            |    |    |    |    |    |

# 内訳表

頁0 -0008

[illegible]

## 施工単価表

頁0 -0009

目視調査 (1)  
陸上調査

V1001

單第0 -0001 表

1510 m2 当り

[illegible]

# 施工単価表

頁0 -0010

## 交通車(ライトバン)運転

S9898

單第0 -0002 表

1

目 当り

2L 69kW

[illegible]

## 施工単価表

頁0 -0011

目視調査 (2)  
海上調査

V1002

單第0 -0003 表

1240 m2 当り

[illegible]

# 施工単価表

頁0 -0012

船外機船  
15PS型 11kW

S9768

單第0 -0004 表

---

目 当り

[illegible]



# 施工単価表

潜水調査（1）

V1003

単第0 -0005 表

1200 m2 当り

| 名称・規格など                 | 数量    | 単位 | 単価 | 金額 | 備考         |
|-------------------------|-------|----|----|----|------------|
| 交通車(ライトバン)運転<br>2L 69kW | 1.0   | 日  |    |    | 単第0-0002 表 |
| 測量技師補<br>(外業)           | 1.0   | 人  |    |    |            |
| 測量助手<br>(外業)            | 1.0   | 人  |    |    |            |
| 潜水土(ダイバー)<br>潜水深度10m未満  | 2.0   | 日  |    |    |            |
| 潜水土補助員<br>潜水深度10m未満     | 2.0   | 日  |    |    |            |
| 上廻り員                    | 2.0   | 日  |    |    |            |
| 船外機船<br>15PS型 11kW      | 1.0   | 日  |    |    | 単第0-0004 表 |
| 雑材料                     | 1     | %  |    |    | #01        |
| *** 合計 ***              | 1,200 | m2 |    |    |            |
| *** 単位当たり ***           | 1     | m2 |    |    |            |
|                         |       |    |    |    |            |
|                         |       |    |    |    |            |

# 施工単価表

頁0 -0014

# 電位測定

# V1004

單第0 -0006 表

22

箇所 当り

[illegible]

# 施工単価表

頁0 -0015

機材運搬  
トラック 2往復

V1006

單第0 -0007 表

**1**

式 当り

[illegible]

# 施工単価表

頁0 -0016

トラック  
2t積級 2往復

V9806

單第0 -0008 表

---

目 当り

[illegible]

# 施工単価表

艀装テスト  
DGNSS

V1007

単第0 -0009 表

1

式 当り

| 名称・規格など                                 | 数量   | 単位  | 単価 | 金額 | 備考         |
|-----------------------------------------|------|-----|----|----|------------|
| 交通車(ライトバン)運転<br>2L 69kW                 | 1.0  | 日   |    |    | 単第0-0002 表 |
| 測量主任技師<br>(外業)                          | 1.0  | 人   |    |    |            |
| 測量技師<br>(外業)                            | 1.5  | 人   |    |    |            |
| 測量技師補<br>(外業)                           | 1.5  | 人   |    |    |            |
| 測量助手<br>(外業)                            | 1.0  | 人   |    |    |            |
| GNSS測位装置<br>DGNSS                       | 1.65 | 供用日 |    |    |            |
| マルチビーム音響測深機<br>マルチビーム音響測深機<br>36～455kHz | 1.65 | 供用日 |    |    |            |
| 雑材料                                     | 1    | %   |    |    | #01        |
| *** 単位当たり ***                           | 1    | 式   |    |    |            |
|                                         |      |     |    |    |            |
|                                         |      |     |    |    |            |
|                                         |      |     |    |    |            |

# 施工単価表

マルチビーム測深  
DGNSS

港内水域  
VI008

単第0 -0010 表

0.32 km2 当り

| 名称・規格など                                 | 数量   | 単位  | 単価 | 金額 | 備考         |
|-----------------------------------------|------|-----|----|----|------------|
| 交通車(ライトバン)運転<br>2L 69kW                 | 1.0  | 日   |    |    | 単第0-0002 表 |
| 測量船 (借上) 運転<br>FRP D 70PS型 3.0t 51kW    | 1.0  | 日   |    |    | 単第0-0011 表 |
| 測量主任技師<br>(外業)                          | 1.0  | 人   |    |    |            |
| 測量技師<br>(外業)                            | 1.0  | 人   |    |    |            |
| 測量技師補<br>(外業)                           | 1.0  | 人   |    |    |            |
| 測量助手<br>(外業)                            | 0.5  | 人   |    |    |            |
| GNSS測位装置<br>DGNSS                       | 1.65 | 供用日 |    |    |            |
| マルチビーム音響測深機<br>マルチビーム音響測深機<br>36～455kHz | 1.65 | 供用日 |    |    |            |
| 雑材料                                     | 2    | %   |    |    | #01        |
| *** 合計 ***                              | 0.32 | km2 |    |    |            |
| *** 単位当たり ***                           | 1    | km2 |    |    |            |
|                                         |      |     |    |    |            |

# 施工単価表

頁0 -0019

## 測量船（借上）運転

S9769

單第0 -0011 表

FRP D 70 PS型 3.0 t 51 kW

1 目 当り

[illegible]

# 施工単価表

頁0 -0020

報告書作成  
測深面積 $A=0.03\text{km}^2$

V1009

單第0 -0012 表

1

式 当り

[illegible]



# 施工単価表

頁0 -0021

## 計画準備

V0001

單第0 -0013 表

1

式 当り

[illegible]

# 施工単価表

頁0 -0022

# 資料収集整理

V0002

单第0 -0014 表

1

項目 当り

[illegible]

# 施工単価表

頁0 -0023

## 結果の検討

V0003

單第0 -0015 表

1

項目 当り

[illegible]

# 施工単価表

## 報告書作成

V0004

单第0 -0016 表

頁0 -0024

式 当り

[illegible]

# 施工単価表

## 事前協議

V0005

單第0 -0017 表

頁0 -0025

1

回 当り

[illegible]

## 施工単価表

## 中間報告

V0006

單第0 -0018 表

頁0 -0026

回 当り

[illegible]

## 施工単価表

# 最終報告

V0007

單第0 -0019 表

頁0 -0027

回 当り

[illegible]

## 維持管理計画策定業務委託(阿伏兎港・8-1)

| 費 目     | 工 種    | 細 別      | 規 格           | 単 位 | 数 量   | 備 考 |
|---------|--------|----------|---------------|-----|-------|-----|
| 測量業務    |        |          |               |     |       |     |
|         | 現地調査   |          |               |     |       |     |
|         |        | 目視調査(1)  | 陸上調査          | m2  | 7,932 |     |
|         |        | 目視調査(2)  | 海上調査          | m2  | 3,363 |     |
|         |        | 潜水調査(1)  |               | m2  | 193   |     |
|         |        | 電位測定     |               | 箇所  | 22    |     |
|         | 深浅測量   |          |               |     |       |     |
|         | 測量準備   |          |               |     |       |     |
|         |        | 機材運搬     | トラック 2往復      | 式   | 1     |     |
|         | 水深測量   |          |               |     |       |     |
|         |        | 艀装テスト    | DGNSS         | 式   | 1     |     |
|         |        | マルチビーム測深 | DGNSS 港内水域    | km2 | 0.03  |     |
|         | 成果     |          |               |     |       |     |
|         |        | 報告書作成    | 測深面積A=0.03km2 | 式   | 1     |     |
|         |        |          |               |     |       |     |
| 調査・計画業務 |        |          |               |     |       |     |
|         | 計画書策定  |          |               |     |       |     |
|         | 計画準備   |          |               |     |       |     |
|         |        | 計画準備     |               | 式   | 1     |     |
|         | 資料収集整理 |          |               |     |       |     |
|         |        | 資料収集整理   |               | 項目  | 1     |     |
|         | 結果の検討  |          |               |     |       |     |
|         |        | 結果の検討    |               | 項目  | 1     |     |
|         | 成果     |          |               |     |       |     |
|         |        | 報告書作成    |               | 式   | 1     |     |
|         | 協議・報告  |          |               |     |       |     |
|         |        | 事前協議     |               | 回   | 1     |     |
|         |        | 中間報告     |               | 回   | 1     |     |
|         |        | 最終報告     |               | 回   | 1     |     |
|         |        |          |               |     |       |     |




阿伏兔港 対象施設（一覧表）

| 番号 | 施設番号   | 施設名         | 施設の種類                   |       | 目視調査       |            | 潜水調査  | 電位測定 | 水深測量  | 港湾台帳数量<br>(概要) |    | 港湾台帳数量 (詳細) |      |                 |        |       |             |             |           |            |
|----|--------|-------------|-------------------------|-------|------------|------------|-------|------|-------|----------------|----|-------------|------|-----------------|--------|-------|-------------|-------------|-----------|------------|
|    |        |             | 大分類                     | 小分類   | 陸上<br>(m2) | 海上<br>(m2) |       |      |       |                |    | (m2)        | (箇所) | マルチビー<br>ム (m2) | 延長 (m) | 幅 (m) | 天端高1<br>(m) | 天端高2<br>(m) | 杭径<br>(m) | M. L. W. L |
| 1  | A-2-2  | 明神船舶地       | 水域施設                    | 船だまり  |            |            |       |      | 18000 | 18,000         | m2 | -           | -    | -               | -      | -     | -           | -           | -         | -          |
| 2  | A-2-3  | 立河内船舶地      | 水域施設                    | 船だまり  |            |            |       |      | 12000 | 12,000         | m2 | -           | -    | -               | -      | -     | -           | -           | -         | -          |
| 3  | B-1-1  | 田ノ浜防波堤      | 外郭施設                    | 防波堤   | 81.0       | 265.2      |       |      |       | 30             | m  | 30.0        | 2.7  | 5.5             | 5.0    | -     | 1.01        | 10.773      | 119.7     | 134.7      |
| 4  | B-1-3  | 立河内防波堤      | 外郭施設                    | 防波堤   | 652.5      | 2032.1     |       |      |       | 225            | m  | 225.0       | 2.9  | 6.0             | 5.0    | -     | 1.01        | 11.571      | 897.75    | 1122.75    |
| 5  | B-1-4  | 田ノ浜沖防波堤     | 外郭施設                    | 防波堤   | 150.0      | 419.9      |       |      |       | 50             | m  | 50.0        | 3.0  | 5.5             | 4.5    | -     | 1.01        | 20.94       | 174.5     | 224.5      |
| 6  | B-5-20 | 田ノ浜4号護岸     | 外郭施設                    | 護岸    | 286.7      |            |       |      |       | 48             | m  | 47.0        | 2.9  | 3.2             | -      | -     | -           | -           | -         | 150.4      |
| 7  | B-5-21 | 立河内4号護岸     | 外郭施設                    | 護岸    | 84.0       | 95.8       |       |      |       | 24             | m  | 24.0        | 3.5  | 5.0             | -      | -     | 1.01        | -           | -         | 95.76      |
| 8  | B-5-22 | 立河内5号護岸     | 外郭施設                    | 護岸    | 103.7      |            |       |      |       | 17             | m  | 17.0        | 2.9  | 3.2             | -      | -     | -           | -           | -         | 54.4       |
| 9  | C-5-3  | 阿伏兎3号さん橋    | 係留施設                    | 浮さん橋  | 105.0      | 37.0       | 192.7 | 22   |       | 30             | m  | 15.0        | 7.0  | 2.3             | -      | 0.9   | -           | -           | -         |            |
| 10 | C-5-3  | 阿伏兎3号さん橋連絡橋 | 係留施設                    | 連絡橋   | 80.0       | 34.8       |       |      |       | 17             | m  | 17.4        | 2.0  | 1.3             | -      | -     | -           | -           | -         | -          |
| 11 | C-6-2  | 阿伏兎物揚場      | 係留施設                    | 物揚場   | 1360.0     | 478.4      |       |      |       | 160            | m  | 160.0       | 7.5  | 5.0             | 4.0    | -     | 1.01        | -           | -         | -          |
| 12 | C-7-1  | 阿伏兎船揚場      | 係留施設                    | 船揚場   | 460.8      |            |       |      |       | 53             | m  | 38.4        | 12.0 | -               | -      | -     | -           | -           | -         | -          |
| 13 | D-1-1  | 阿伏兎臨港道路     | 臨港交通施設                  | 道路    | 1839.5     |            |       |      |       | 283            | m  | 283.0       | 6.5  | -               | -      | -     | -           | -           | -         | -          |
| 14 | G-1-1  | 阿伏兎1号荷さばき地  | 荷さばき施設<br>及び移動式<br>荷役機械 | 荷さばき地 | 540.0      |            |       |      |       | 743            | m2 | -           | -    | -               | -      | -     | -           | -           | -         | -          |
| 15 | G-1-2  | 阿伏兎2号荷さばき地  | 荷さばき施設<br>及び移動式<br>荷役機械 | 荷さばき地 | 1084.0     |            |       |      |       | 1,074          | m2 | -           | -    | -               | -      | -     | -           | -           | -         | -          |
| 16 | G-1-3  | 阿伏兎3号荷さばき地  | 荷さばき施設<br>及び移動式<br>荷役機械 | 荷さばき地 | 1105.0     |            |       |      |       | 1,149          | m2 | -           | -    | -               | -      | -     | -           | -           | -         | -          |
|    |        |             |                         | 合計    | 7932.2     | 3363.2     | 192.7 | 22   | 30000 |                |    |             |      |                 |        |       |             |             |           |            |
|    |        |             |                         | 設計数量  | 7932       | 3363       | 193   | 22   | 30000 |                |    |             |      |                 |        |       |             |             |           |            |





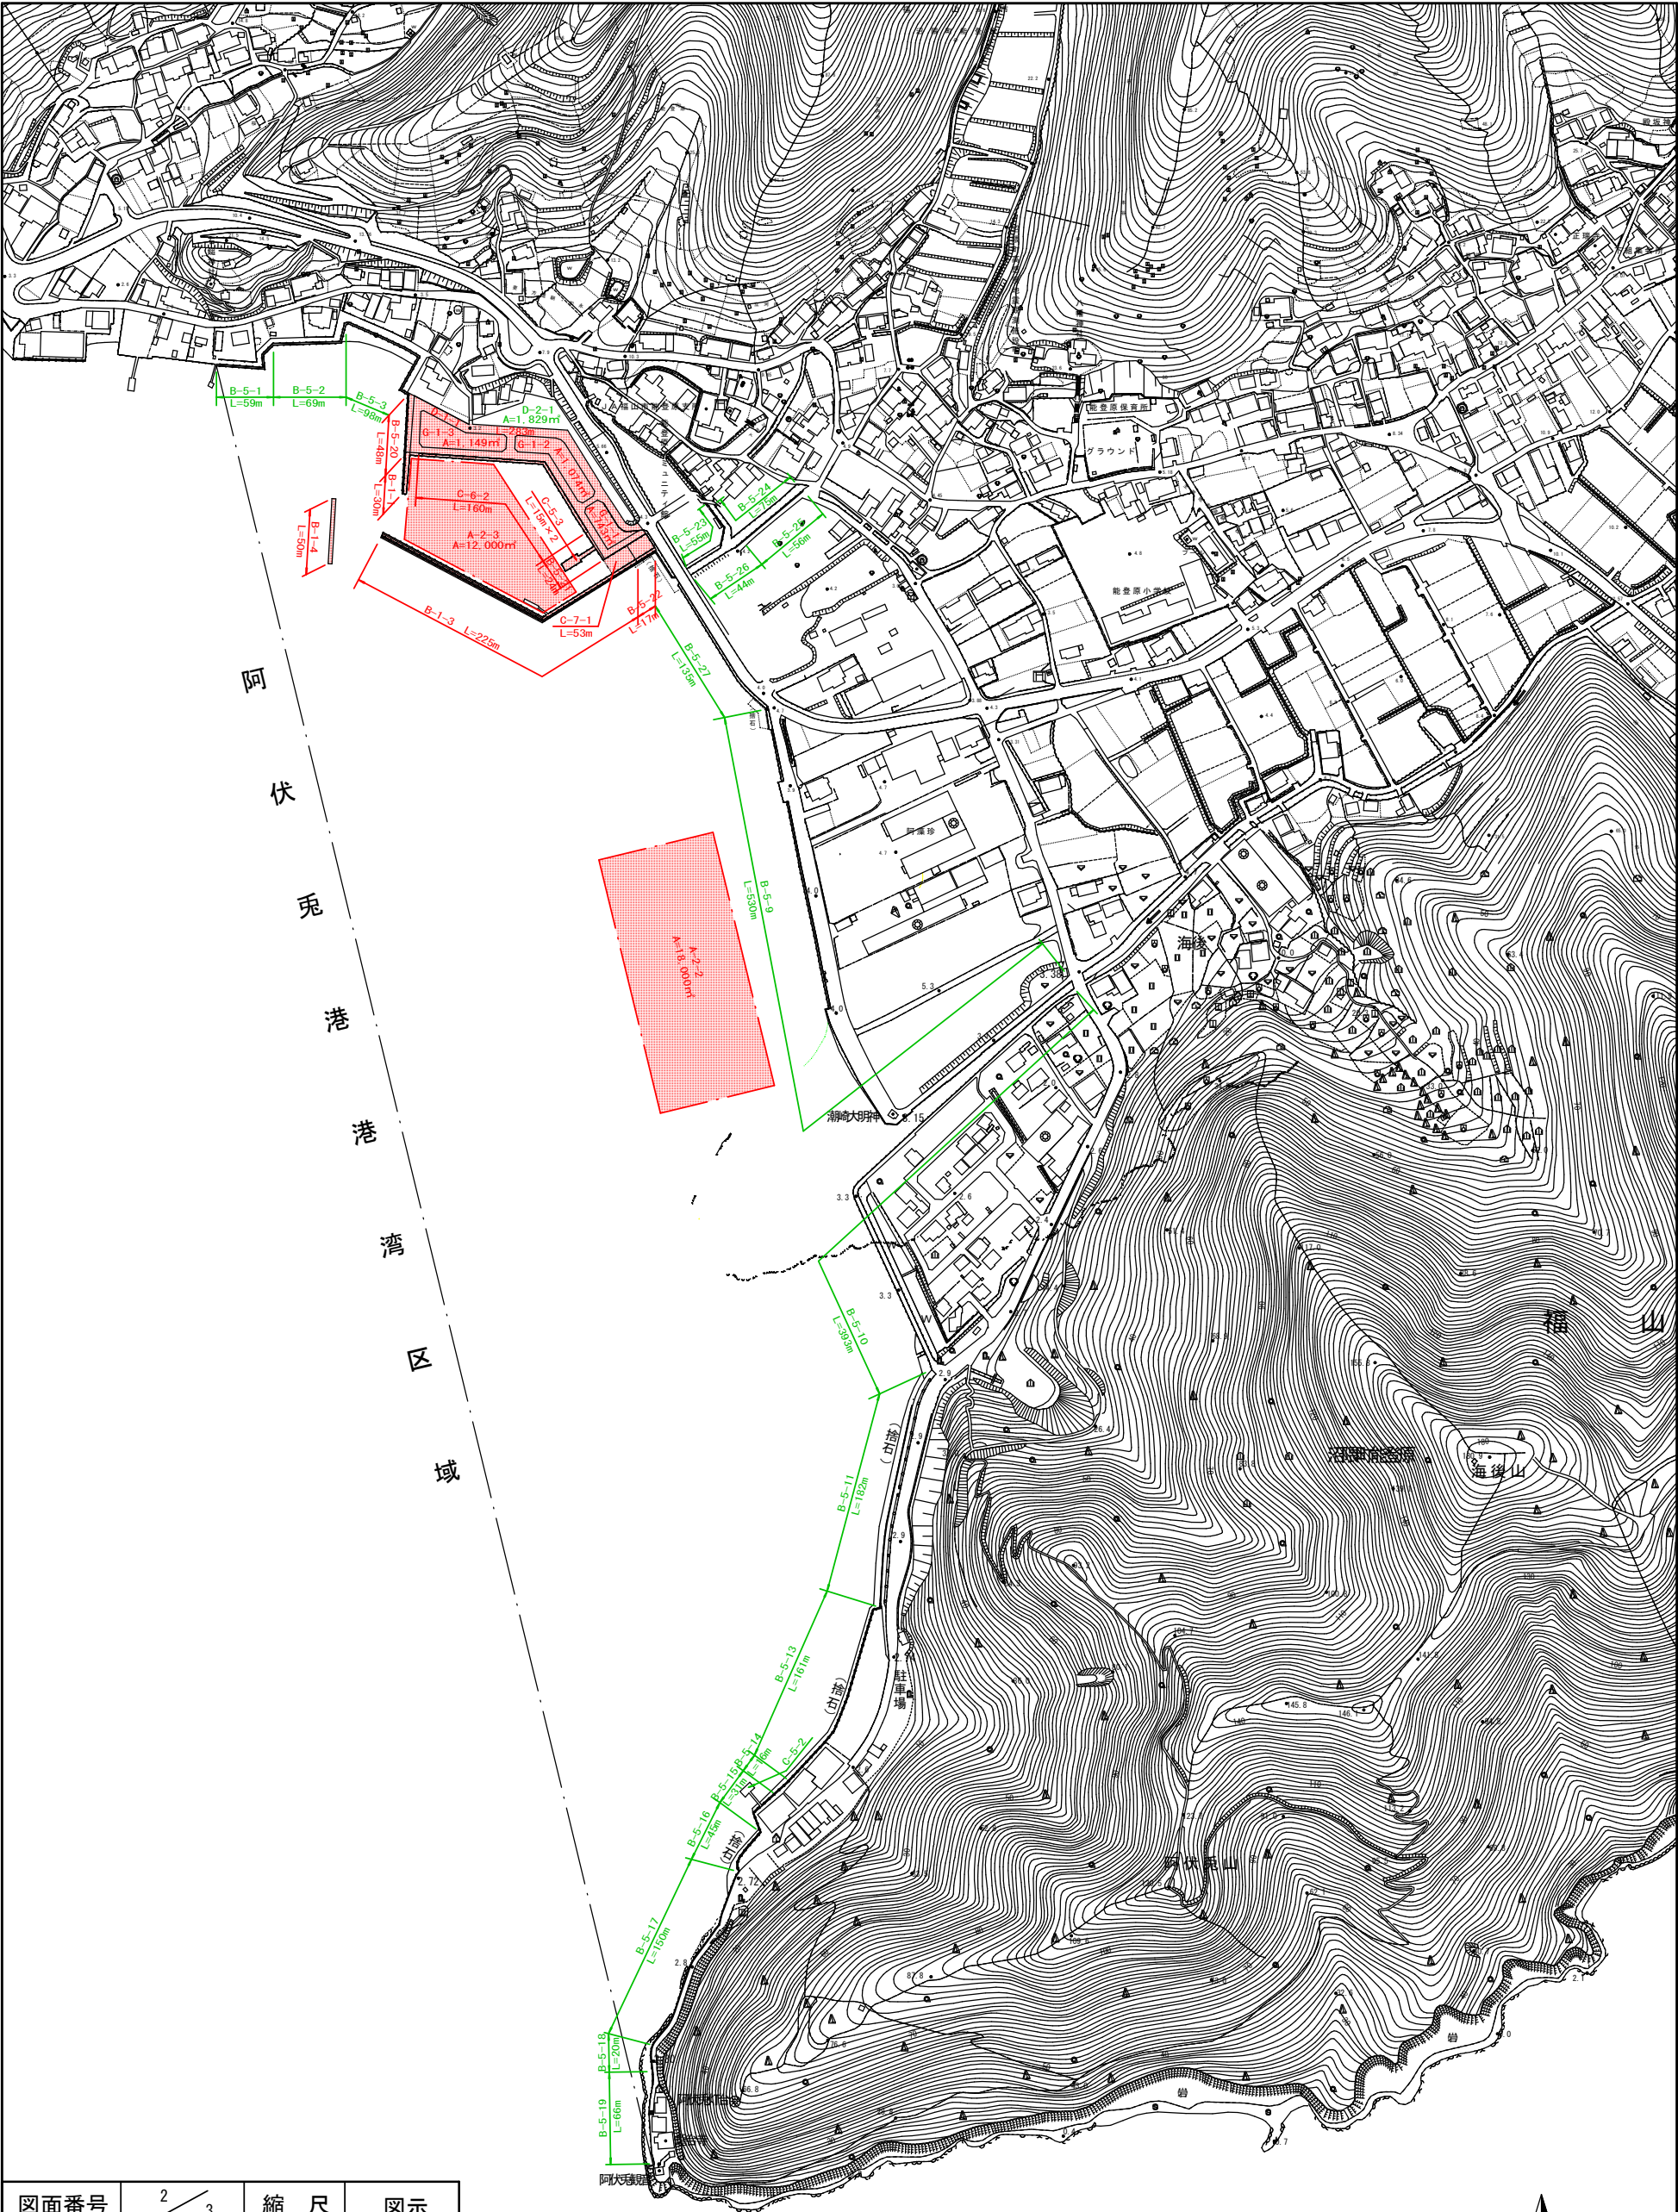

|       |              |     |       |
|-------|--------------|-----|-------|
| 図面番号  | 2 / 3        | 縮 尺 | 図 示   |
| 工 種   | 維持管理計画策定業務委託 |     |       |
| 種 別   | 平面図          | 番 号 | 1 / 1 |
| 施 設 名 | 阿伏兎港・8-1     |     |       |
| 委託箇所  | 福山市沼隈町地内     |     |       |
| 福 山 市 |              |     |       |



平面図  
S=1:5,000

