

福 山 市

----- 2026 ----- 年度

----- 金江瀬戸幹線外 2 路線 -----

広島県福山市 ----- 金江 ----- 町地内

----- 道路清掃 ----- 業務委託実設計書

委 託 概 要	委託延長 L=2,864m 道路幅員 W=6.0～7.0m 除草工 A=2,400m2
------------------	--

特記仕様書

1. 刈草し、集草した草について

- (1) 業務委託受注者は、本業務委託により発生する草については、「ふくやま環境美化センター」へ搬入しなければならない。その際、施設内の計量台で重量を測定し、担当監督員に報告すること。

2. その他の特記事項

業務委託標示板	図2を標準様式とする。ただし、これにより難しい場合は監督員と協議するものとする。
工期について	本業務委託の工期は、業務委託検査期間として10日間を見込んでいる。
交通誘導員について	本業務委託では交通誘導員については必要人数を見込んでいる。
業務工程表	契約締結後14日以内に業務工程表を提出するものとする。
除草範囲について	契約後監督員と協議するものとする。

写真 2cm * 3cm 程度	監理(主任)技術者	監理技術者・主任技術者どちらか 用紙の大きさは、名刺サイズ以上
	名前 ○○ ○○	
	○○業務委託	
	工期 自○○○○年○○月○○日 至○○○○年○○月○○日	
	◇◇建設株式会社 印	所属会社の社印とする

図1 【名札の例】

青地に 白抜き	ご迷惑をおかけします ○○○○○○を なおしています ○○○○年○月○日まで 時間帯 ○○:○○~○○:○○ ○○業務委託 発注者 福山市長 枝広 直幹(松永建設産業課) 電話 ○○○-○○○○ 施工者 ○○建設株式会社 電話 ○○○-○○○○	何の業務委託を何の目的 で実施しているかをわか りやすく示す「委託内容」 を表示する
青字		「委託期間」は、一目でわ かるように、終了日のみを 表示し、枠組みや大きな文 字で強調する
青地に 白抜き		工事内容を簡潔に説明した 「委託種別」を表示する
黒字		

図2 【業務委託標示板の例】

看板の寸法は、縦140～200cm、横114～200cmとする。

総括情報表

頁0 -0001

変更回数 適用単価地区 単価適用日	0 70 福山市 00-08.07.01(0)	凡例 Co …コンクリート As …アスファルト DT …ダンプトラック BH …バックホウ CC …クローラクレーン TC …トラッククレーン RTC…ラフテレーンクレーン	
諸経費体系	1 公共(一般)		
	当世代	前世代	
工種 施工地域・工事場所区分 復興補正区分 週休補正区分 現場事務所等の貸与区分 I C T補正区分 冬期補正係数 緊急工事区分 前払金支出割合区分 契約保証区分	13 道路維持工事 04 一般交通影響有り(2) 00 補正なし 00 補正なし 00 補正なし 00 補正なし 00 補正なし 00 補正なし 00 通常工事 0 % 00 補正無し 03 補正しない		
建設技能労働者や交通誘導員等の現場労働者にかかる経費として、労務費のほか各種経費（法定福利費の事業者負担額，労務管理費，安全訓練等に要する費用等）が必要であり，本積算ではこれらを現場管理費等の一部として率計上している。			

本工事費 内訳表

頁0 -0002

費目・工種・施工名称など	数量	単位	単価	金額	備考
本工事費					X1000
道路維持					Y1G01 レベル1
除草工	1	式			Y1G0121 レベル2
道路除草工	1	式			Y1G012101 レベル3
道路除草(複合) 【作業形態】	1	式			Y1G01210101 レベル4
機械除草(肩掛式)・集草・積込運搬 ダンプトラック(オンロード・DE・2t積級) ダンプトラック運搬23.5km以下(21.5km超)	2,400	m2			SPK25040359 00 単第0 -0001 表
仮設工	1	式			Y1G0126 レベル2
交通管理工	1	式			Y1G012621 レベル3
交通誘導警備員	1	式			Y1G01262101 レベル4
		人			

本工事費 内訳表

頁0 -0003

費目・工種・施工名称など	数量	単位	単価	金額	備考
交通誘導警備員B					R0369 00
	18	人			
* * 直接工事費 * * #0020計=支給品等(材料),無償貸付					
共通仮設費率分					Z0019
計算情報..... 対象額..... 率.....					
* * 共通仮設費計 * *					
* * 純工事費 * *					
現場管理費 計算情報..... 対象額..... 率.....					
* * 工事原価 * *					
一般管理費率分 計算情報..... 対象額..... 率.....					前払補正率...

本工事費 内訳表

頁0 -0004

[illegible]

施工単価表

頁0 -0005

機械除草(肩掛式)・集草・積込運搬
ダンプトラック(オンロード・DE・2t積級)
機械構成比: 2.17% 労務構成比: 97.10% 材料構成比: 0.73% 市場単価構成比: 0.00%
SPK25040359 ダンプトラック運搬23.5km以下(21.5km超)
単第0 -0001 表 1 m2 当り
標準単価: 157.41000

代表機労材規格(積算地区)	構成比	単価(積算地区)	代表機労材規格(東京地区)	単価(東京地区)	備考
ダンプトラック[オンロード・ディーゼル] 2t積級 (タイヤ損耗費及び補修費(良好)を含む)	1.88%		ダンプトラック[オンロード・ディーゼル] 2t積級 (タイヤ損耗費及び補修費(良好)を含む)		MTPC00016T1 MTPT00016T1
草刈機 肩掛式 カッタ径 φ 255mm	0.29%		草刈機 肩掛式 カッタ径 φ 255mm		MTPC00114 MTPT00114
普通作業員	48.47%		普通作業員		RTPC00002 RTPT00002
特殊作業員	32.36%		特殊作業員		RTPC00001 RTPT00001
土木一般世話役	7.87%		土木一般世話役		RTPC00009 RTPT00009
運転手(一般)	5.75%		運転手(一般)		RTPC00007 RTPT00007
その他(労務)			その他(労務)		ER009
軽油 パトロール給油, 2～4KL積載車給油	0.73%		軽油パトロール給油		TTPC00013 TTPT00013
積算単価			積算単価		EP001

施工単価表

頁0 -0006

機械除草(肩掛式)・集草・積込運搬

SPK25040359

单第0 -0001 表

ダンプトラック(オンロード・DE・2t積級)

ダンプトラック運搬23.5km以下(21.5km超)

1

m2 当り

機械構成比: 2.17% **労務構成比:**

97.10%

材料構成比: 0.73%


市場単価構成比: 0.00%

標準単価：

157.41000

[illegible]

図面番号	1 / 4	縮 尺	S=1:10,000
工 種	道 路 清 掃 業 務 委 託		
種 別	位 置 図	番 号	1 / 1
路 線 名	金江瀬戸幹線外 2 路線		
委託場所	福山市金江町地内		
福山市松永建設産業課			

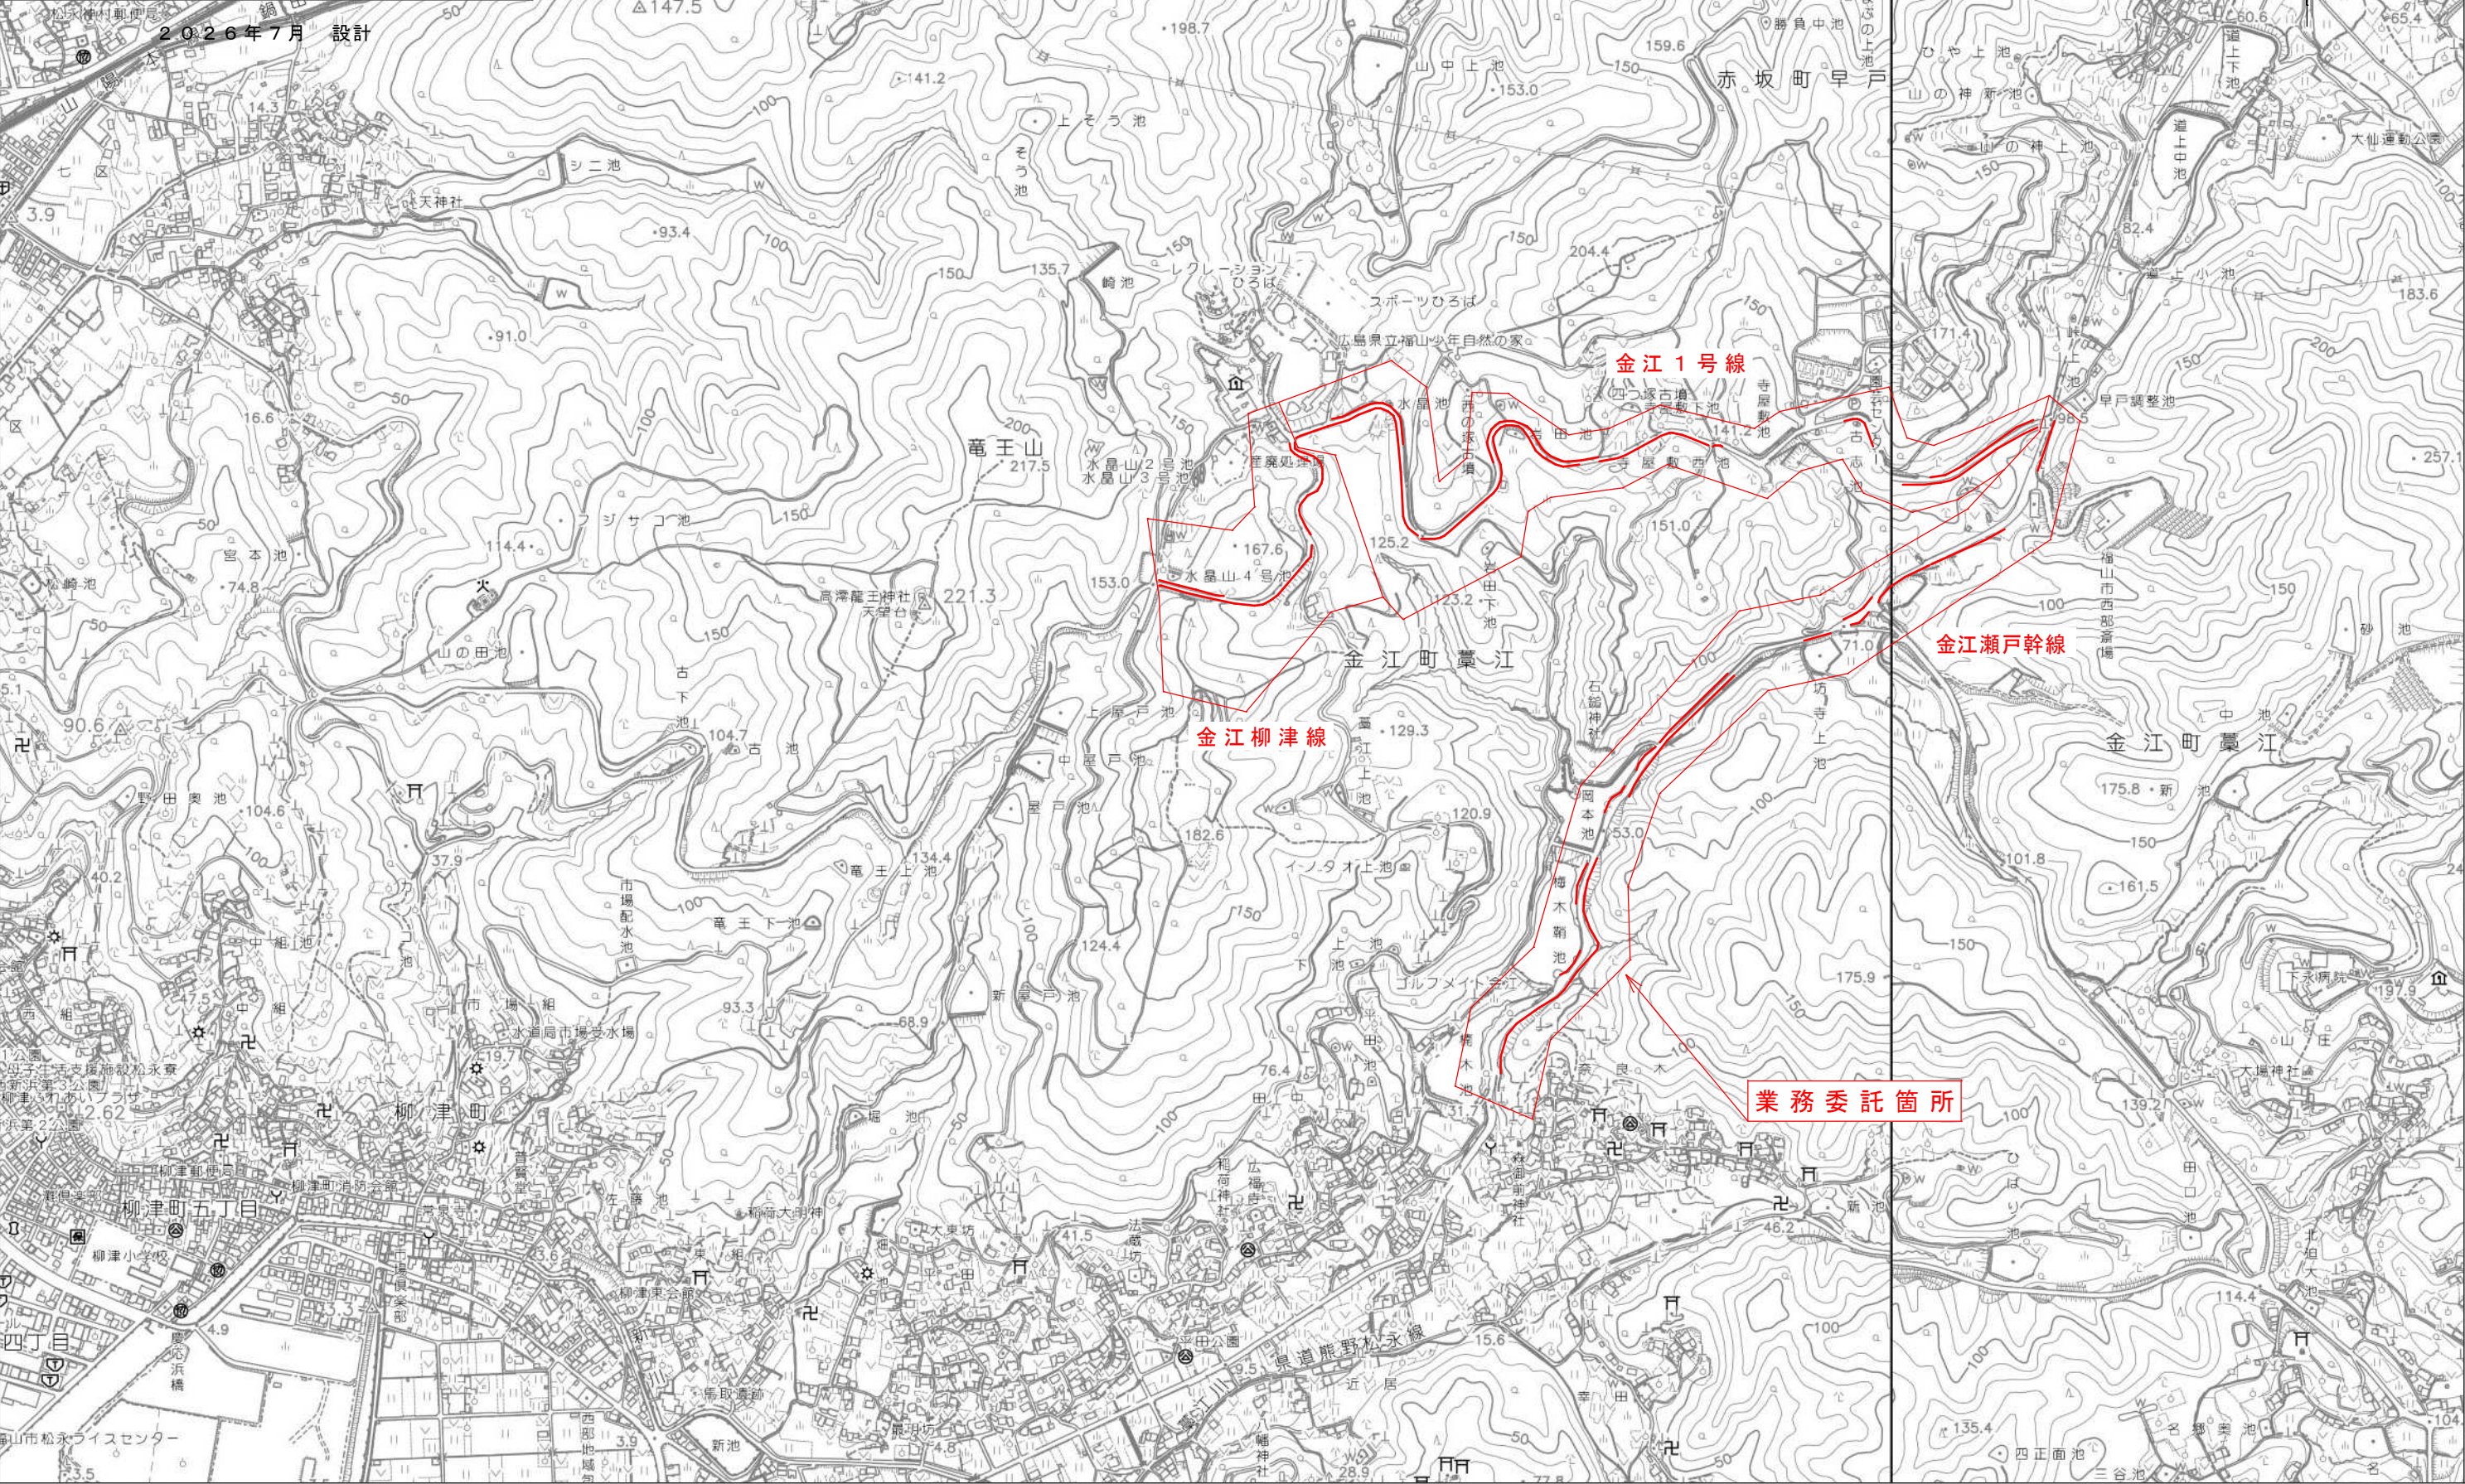


図面番号	2 / 4	縮尺	図 示
工 種	道路清掃業務委託		
種 別	各種図面	番号	1 / 3
路線名 河川名	金江瀬戸幹線外 2 路線		
委託箇所	福山市金江町地内		
福山市松永建設産業課			


平 面 図 $S=1/10000$

2026年7月 設計

金 江 瀬 戸 幹 線

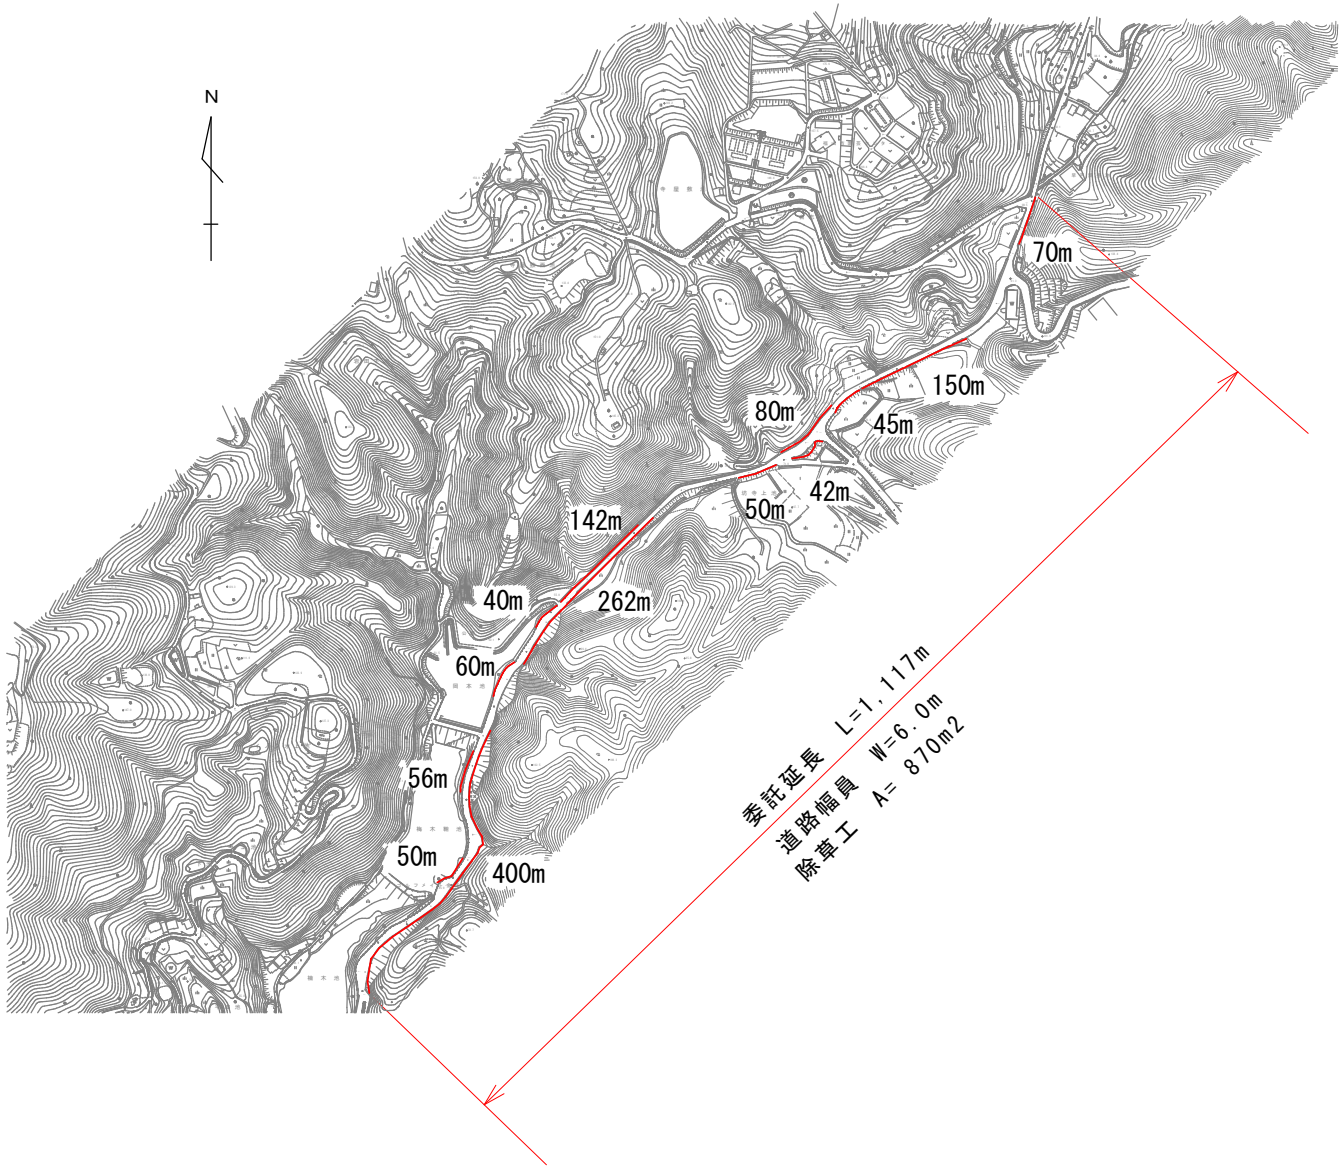

標準断面図 $S=1/100$

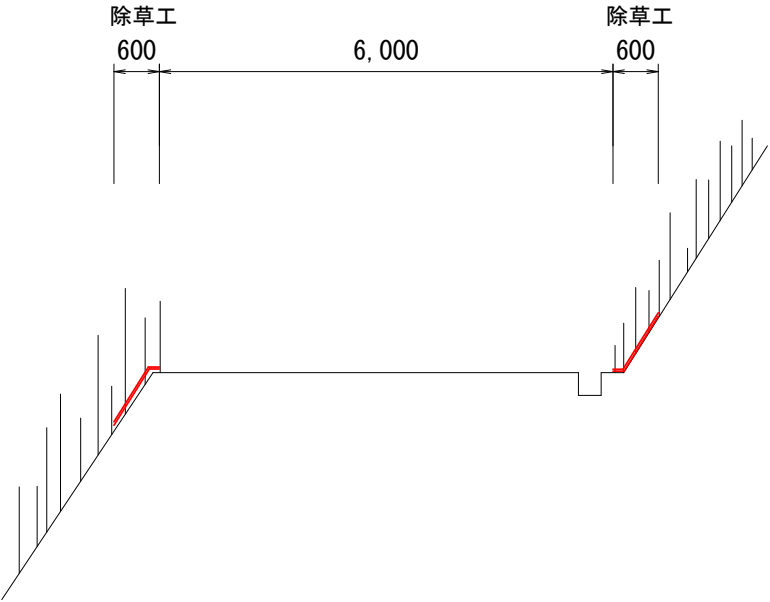


除草面積 $A=(400+262+50+42+45+150+70+50+56+60+40+142+80) \times 0.60=868.2\text{m}^2$ 計上 870m²


図面番号	3 / 4	縮尺	図 示
工 種	道 路 清 掃 業 務 委 託		
種 別	各 種 図 面	番 号	2 / 3
路線名 河川名	金江瀬戸幹線外 2 路線		
委託箇所	福 山 市 金 江 町 地 内		
福山市松永建設産業課			

2026年7月 設計
金 江 1 号 線

平 面 図 S = 1 / 5000

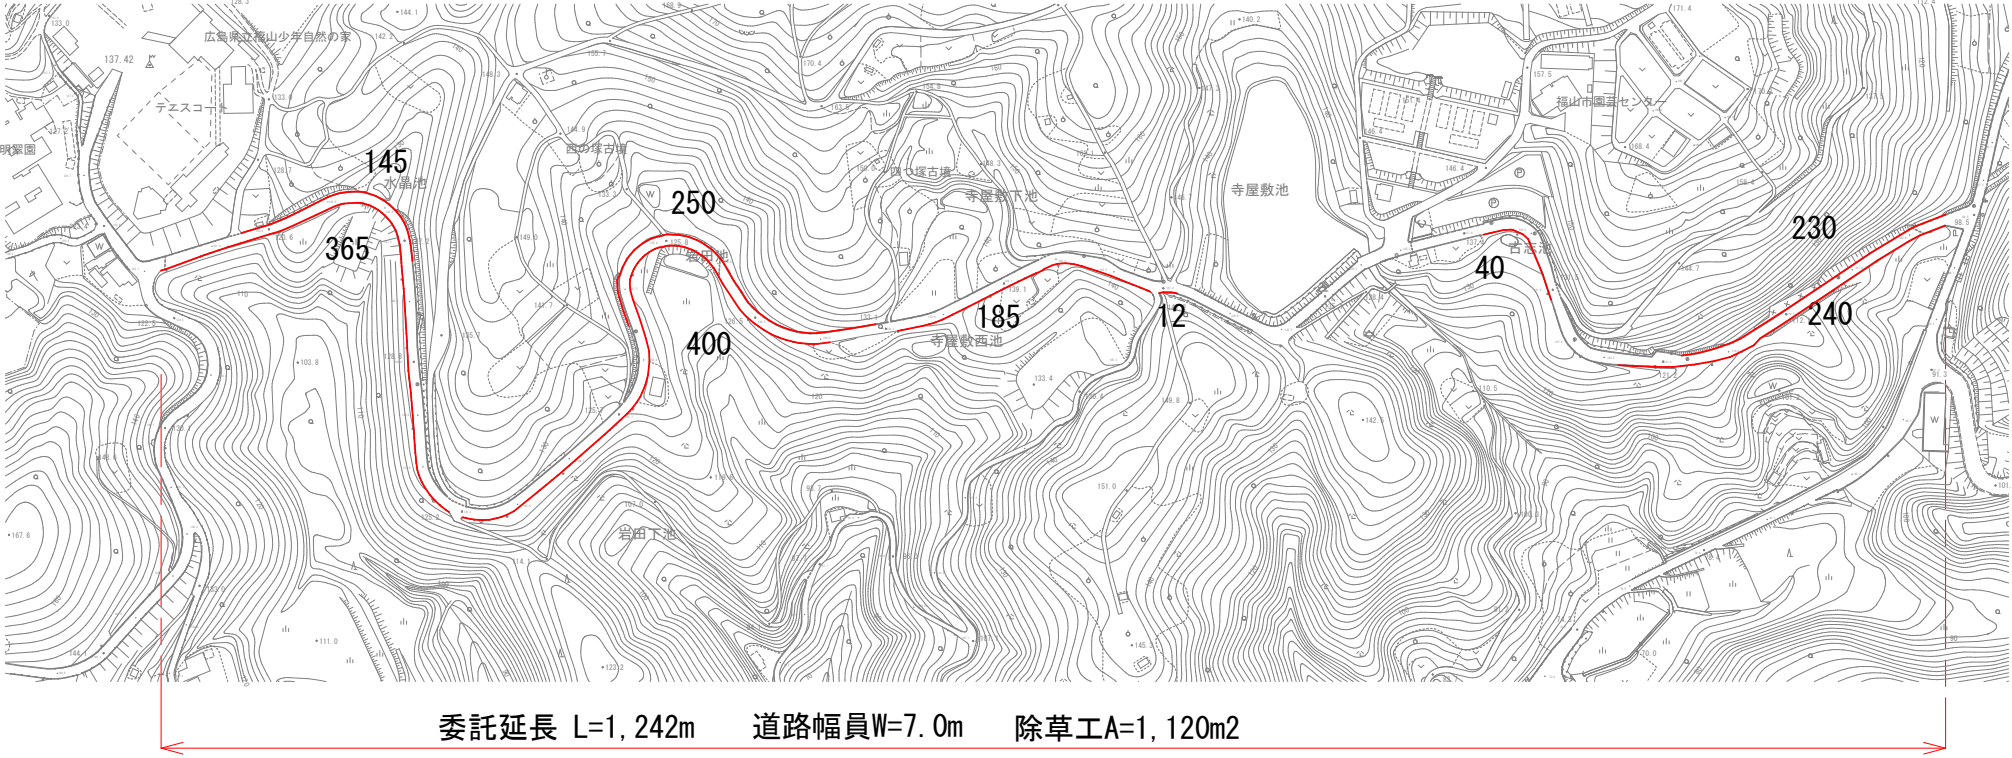

標準断面図 S = 1 / 100

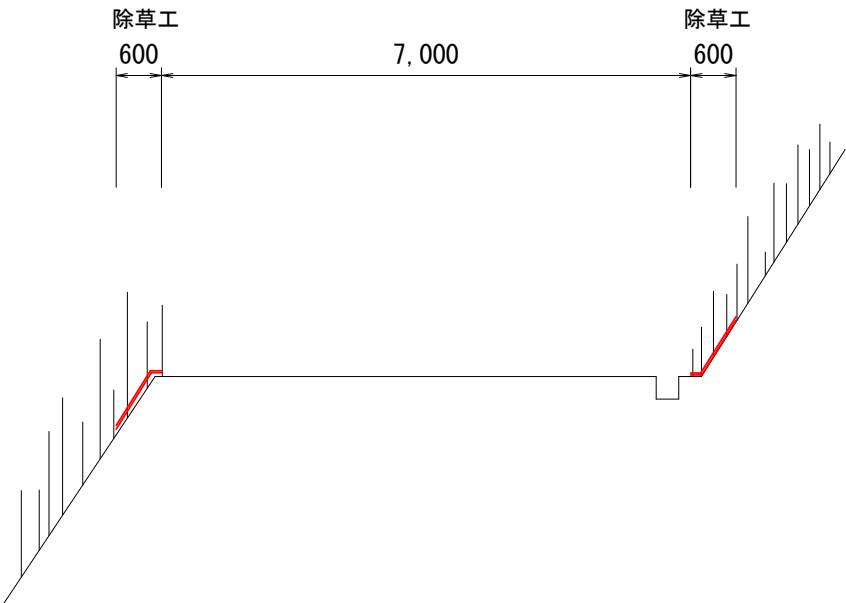


除草面積 A = (365+145+400+250+185+12+40+240+230) × 0.60 = 1,120.2m² 計上
1,867 1,120m²

図面番号	4 / 4	縮尺	図 示	
工 種	道 路 清 掃 業 務 委 託			
種 別	各 種 図 面	番 号	3 / 3	
路線名 河川名	金江瀬戸幹線外2路線			
委託箇所	福山市金江町地内			
福山市松永建設産業課				

2026年7月 設計

金江柳津線

平面図 S=1/2500

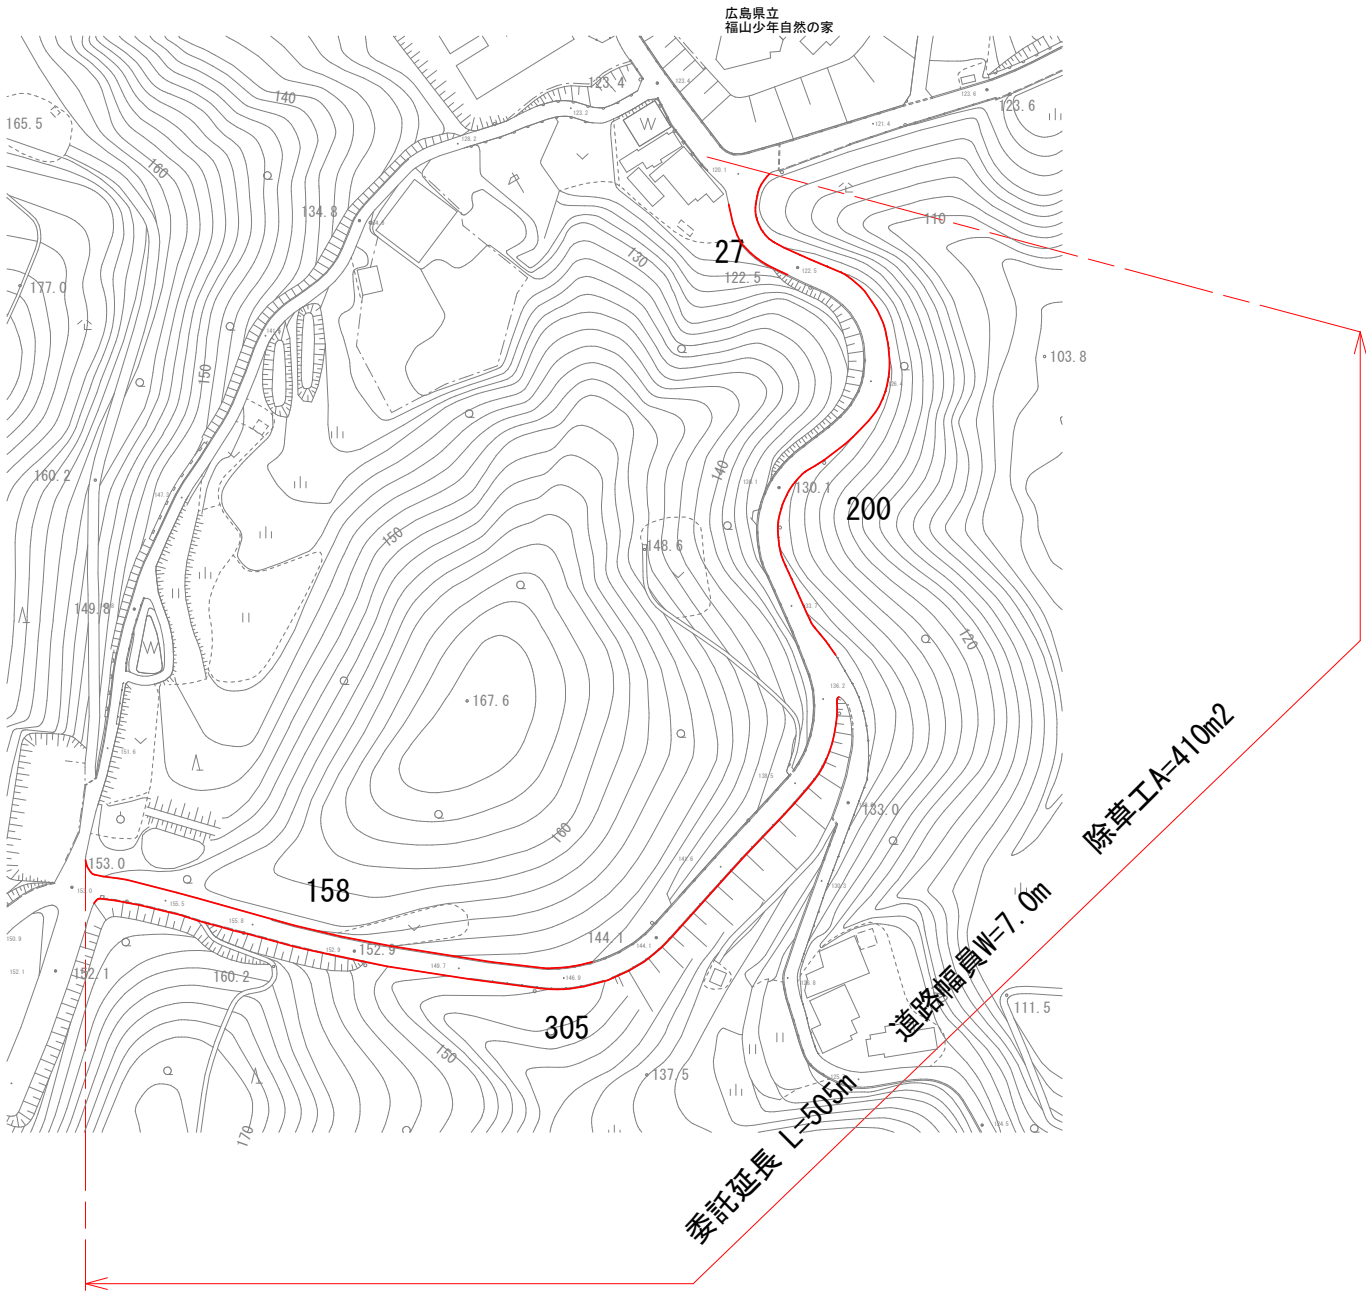

数 量 集 計

除草工

$$\text{除草面積} = 870 + 1,120 + 410 = 2,400 \text{ m}^2$$