

現場說明書(技術的事項)

工事名 韮御幸市営住宅2-12空室改修工事

1. 現場の状況


- ・市営住宅の入居者が、日常の生活をしています。

2. 別途工事

- ・電気設備工事 ・給排水衛生ガス設備工事 ・畳、襖改修工事

3. 留意事項


- ① 入居者が生活しています。工事現場への立入りを防ぐ等の措置を講じて、十分に安全を確保してください。
- ② 管理人への連絡は十分に行うとともに、第三者への安全には細心の注意を払い、その対策を講じてください。
- ③ 施工前に工事の内容、工事期間、受注者等を明示したものを階段入口の掲示板（当該棟全階段）に表示し、各入居者等への周知を図ってください。
また、変更があった場合も同様にしてください。
- ④ 騒音、振動、粉塵等が発生する作業を行う場合は、事前に直下・直上・向かい隣等に直接連絡してください。
- ⑤ 駐車場は全て有料駐車場として使用しています。工事車両等の駐車は監督員・住宅管理人と協議してください。
- ⑥ 実施工程表は、契約後 1 4 日以内に提出するとともに、施工計画書等の承諾は速やかに受けてください。
- ⑦ 特定建設資材の再資源化に努めるとともに、産業廃棄物は適切に処理してください。
- ⑧ 工事施工上必要な官公署への手続は、受注者の責任において速やかに行ってください。
- ⑨ 本工事受注者は、地元企業・地場製品の活用に努めてください。

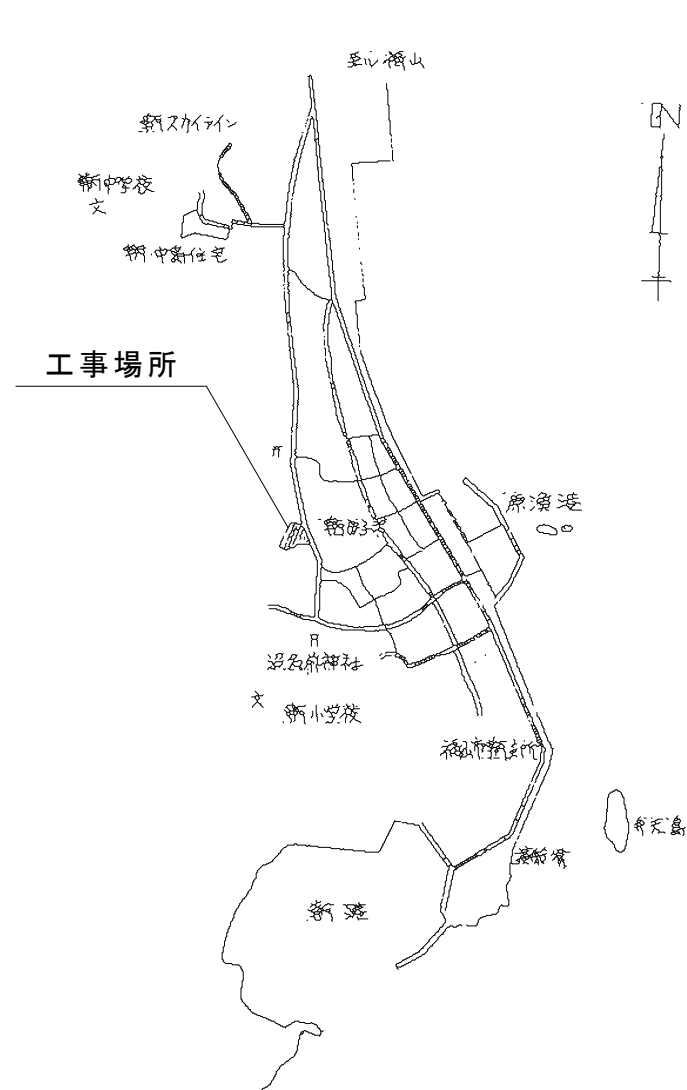

付近見取図 Non Scale

建築物の概要

名 称	韮御幸市営住宅 2 号棟
新築工事の着工日	1 9 7 9 年 1 0 月 2 2 日
住 所	福山市鞆町後地地内
耐 火 種 別	◎耐火 ・準耐火 ・その他
構 造	・木造 ◎RC造 ・S造 ・その他
延 べ 面 積	1, 2 7 4 m ² (整数部分のみ)
階 数	地上 5 階 地下 階
解体の作業の対象となる床面積の合計	m ²

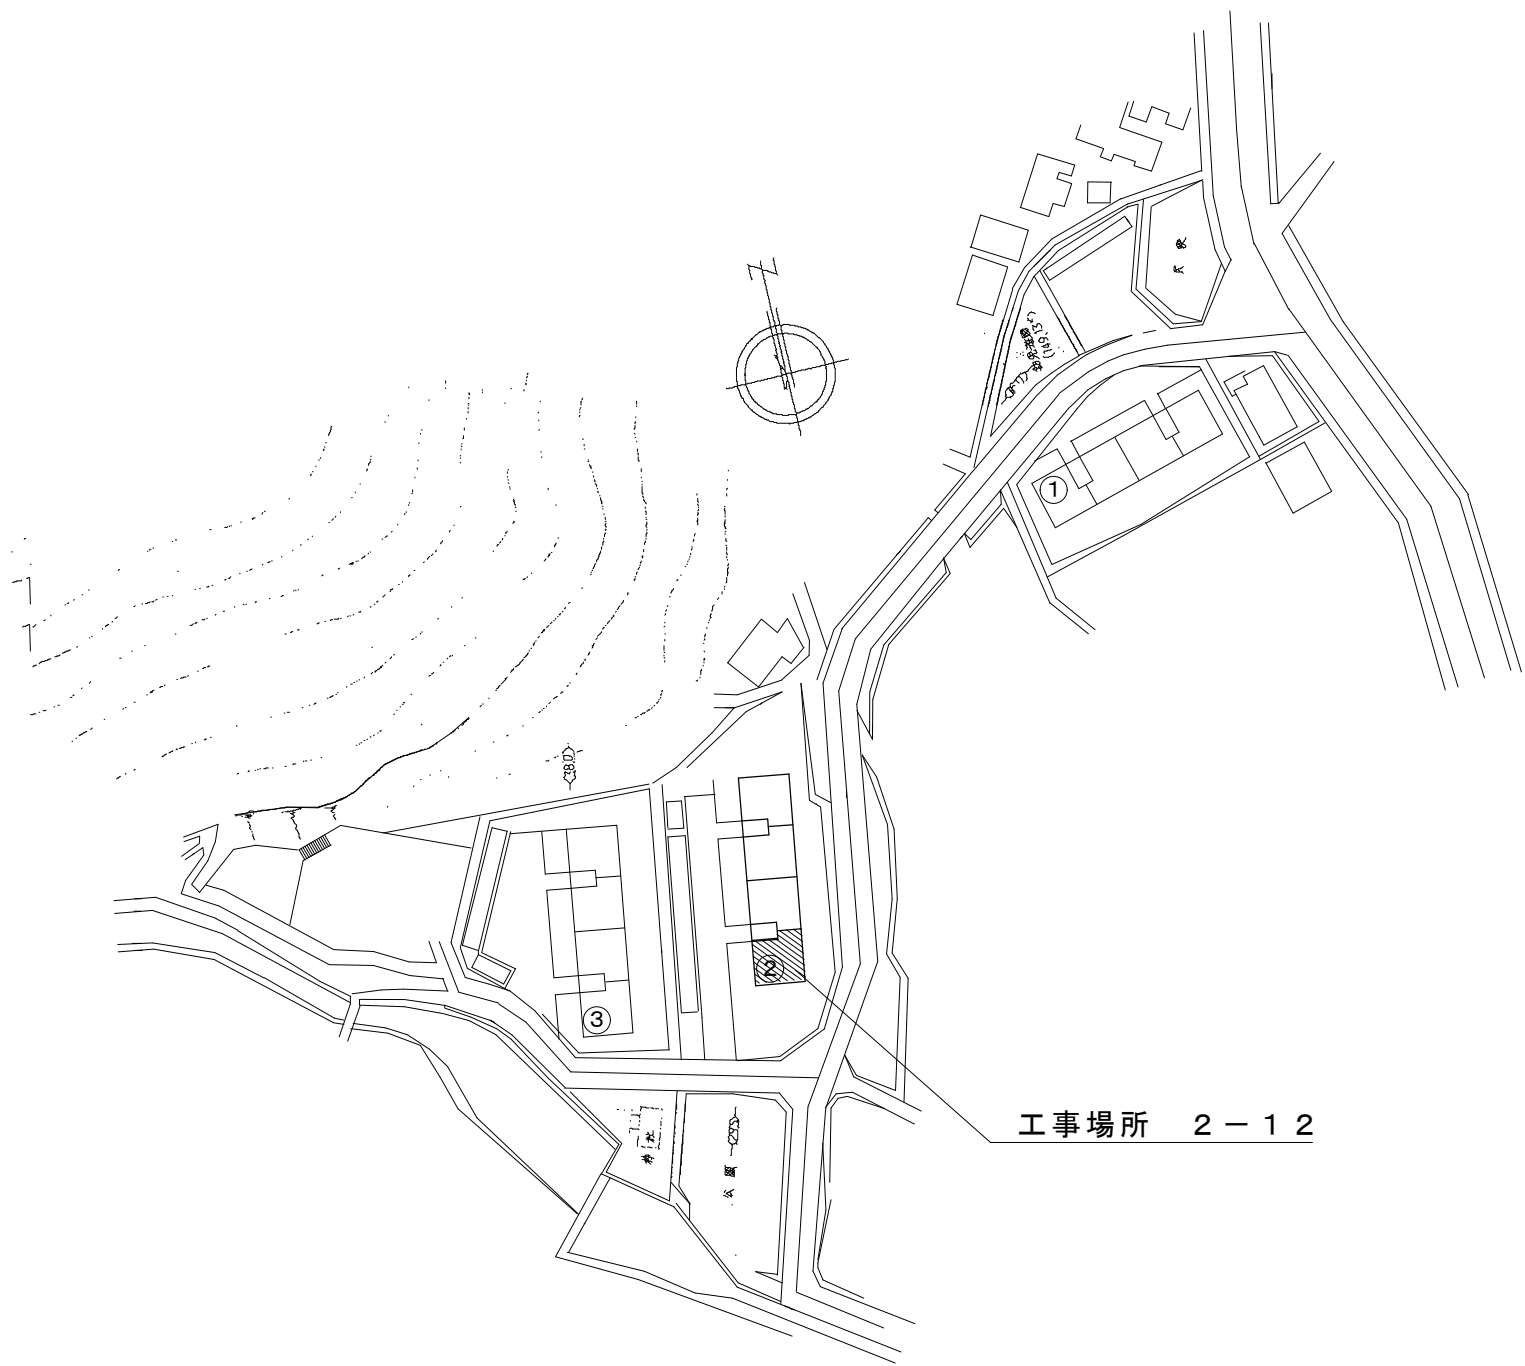

配置図 Non Scale


韮御幸市営住宅 2－1 2 各室仕上表

室名		床	壁	天 井	建具関係	その他
玄関	既存	CF張り	パ [〃] 裃塗装	パ [〃] 裃塗装	玄関扉 鍵取替（支給品） SOP塗装（内外部・枠・ポスト内外部）	
	改修	防滑シート張替	EP-G塗装替	EP-G塗装替	ドアスコップ取替 ドアチェーン取替 ドアクロザー取替	
ホール	既存	CF張り	パ [〃] 裃塗装	パ [〃] 裃塗装		手摺新設（I型水平） 板張補強（t25×W150程度 OS塗） 改修用ノンスリップ取替
	改修	CF1.8張替	EP-G塗装替	EP-G塗装替		
和室6帖（A）	既存	畳	パ [〃] 裃	パ [〃] 裃	7畳建具 戸車取替×4 ビート取替 小窓ストップバー取替 既存網戸撤去（上下レベル共） 外付け網戸新設 クレセント調整	額縁四方SOP塗装 カーテンレール取付 ランマ部 ガラス（900×450程度）撤去 アクリル t3（マット調）取付 木製ガラス押え共（OS塗共） 押入（A） 下段床 ラワン合板 t5.5上張（7畳押え共） （床下点検口加工共） 中段壁 ラワン t4.0上張（図示） 押入（B） 下段床 ラワン合板 t9.0上張（7畳押え共） 中段床 ラワン合板 t4.0上張（7畳押え共）
	改修	――	ラワン合板 t4上張の上クロス張（全面）	――		
和室6帖（B）	既存	畳	パ [〃] 裃	パ [〃] 裃	7畳建具 戸車取替×4 ビート取替 小窓ストップバー取替 網戸 戸車取替×2 張替え	額縁四方SOP塗装 カーテンレール取付 押入 下段床 ラワン合板 t9.0上張（7畳押え共）
	改修	――	ラワン合板 t4上張の上クロス張（全面）	――		
洋室	既存	化粧合板	パ [〃] 裃	パ [〃] 裃	7畳建具 戸車取替×4 ビート取替 小窓ストップバー取替 透明ガラス t4取替 小窓（360×120程度）1枚 網戸 戸車取替×2	額縁四方SOP塗装 カーテンレール取付 ランマ部 ガラス（900×450程度）撤去 アクリル t3（マット調）取付 木製ガラス押え共（OS塗共） 押入 下段床 ラワン合板 t5.5上張（7畳押え共） 中段床 ラワン合板 t4.0上張（7畳押え共）
	改修	既存床撤去（下地共） ころばし床組のうえ ラワン合板 t12張 CF1.8張	――	EP-G塗装替		
D K	既存	CF張り	パ [〃] 裃・塗装	パ [〃] 裃 塗装	7畳建具 戸車取替×4 ビート取替、小窓ストップバー取替 ガラスシール打替 既存網戸撤去（上下レベル共） 外付け網戸新設 7畳建具 型板ガラス t4取替 小窓（360×125程度×2 引手加工共） サッシ上部（720×850、720×700程度） 木製片引きドア取替（900×1800程度 建具表参照 2か所） 角レール撤去（L=1800程度ハヴリ、補修共2か所）	額縁三方SOP塗装 吊戸 取手取替 吊戸 扉SOP塗装替 木部SOP塗装L2500程度×2カ所（図示） 有孔ボード取替（900×600程度） 水切調整 換気扇枠SOP塗装替
	改修	CF1.8張替	EP-G塗装替 （吊戸側面・内部共）	EP-G塗装替 （吊戸下端・内部共）		
便 所	既存	CF張り	化粧パ [〃] 裃	パ [〃] 裃 塗装	木製建具 SOP塗装替 ベコ錠取替	L型手摺設置
	改修	CF1.8張替	ラワン合板 t4上張の上クロス張 一部ラワン合板 t12上張の上クロス張（図示）	――		
浴 室	既存	タイル張	防水モルタル 塗装 タイル張（H=900）	防水モルタル 塗装	7畳建具（浴室入口） 戸車取替×4 ビート取替	
	改修	FRP防水 （立上りH900程度） 7畳金物押えシーリング打替	EP-G塗装替 一部FRP防水 （立上りH900程度）	EP-G塗装替（配管共）	7畳建具（窓） ビート取替 既存網戸撤去 網戸新設	
洗面 脱衣室	既存	CF張り	パ [〃] 裃	パ [〃] 裃 塗装		一部巾木SOP塗装替（図示）
	改修	CF1.8張替	ラワン合板 t4上張の上クロス張	EP-G塗装替		
物入	既存	ラワン合板	パ [〃] 裃	パ [〃] 裃 塗装	木製建具 SOP塗装替×2枚	物入 下段床 ラワン合板 t5.5上張（7畳押え共） 中段床 ラワン合板 t4.0上張（7畳押え共）
	改修	――	――	――		
そ の 他		パ [〃] ルコニー：避難器具降下部マスキング（弾性ウレタン塗料 幅80mm、850角） 手摺立上りコンクリート破損部モルタル補修 屋外倉庫No.2-12：掛金取替				

建具表 S=1/100

380 470 1,800 900 (830)	片引きフッジュドア取替 ホリ合板（900×1800程度） 灯り取り無色透明型板アクリルパ [〃] 裃 t3（380×470程度） フラットレール（L=1800程度） 戸車（2個） 引手
	（設置2か所）

※建具は現地採寸の上制作すること

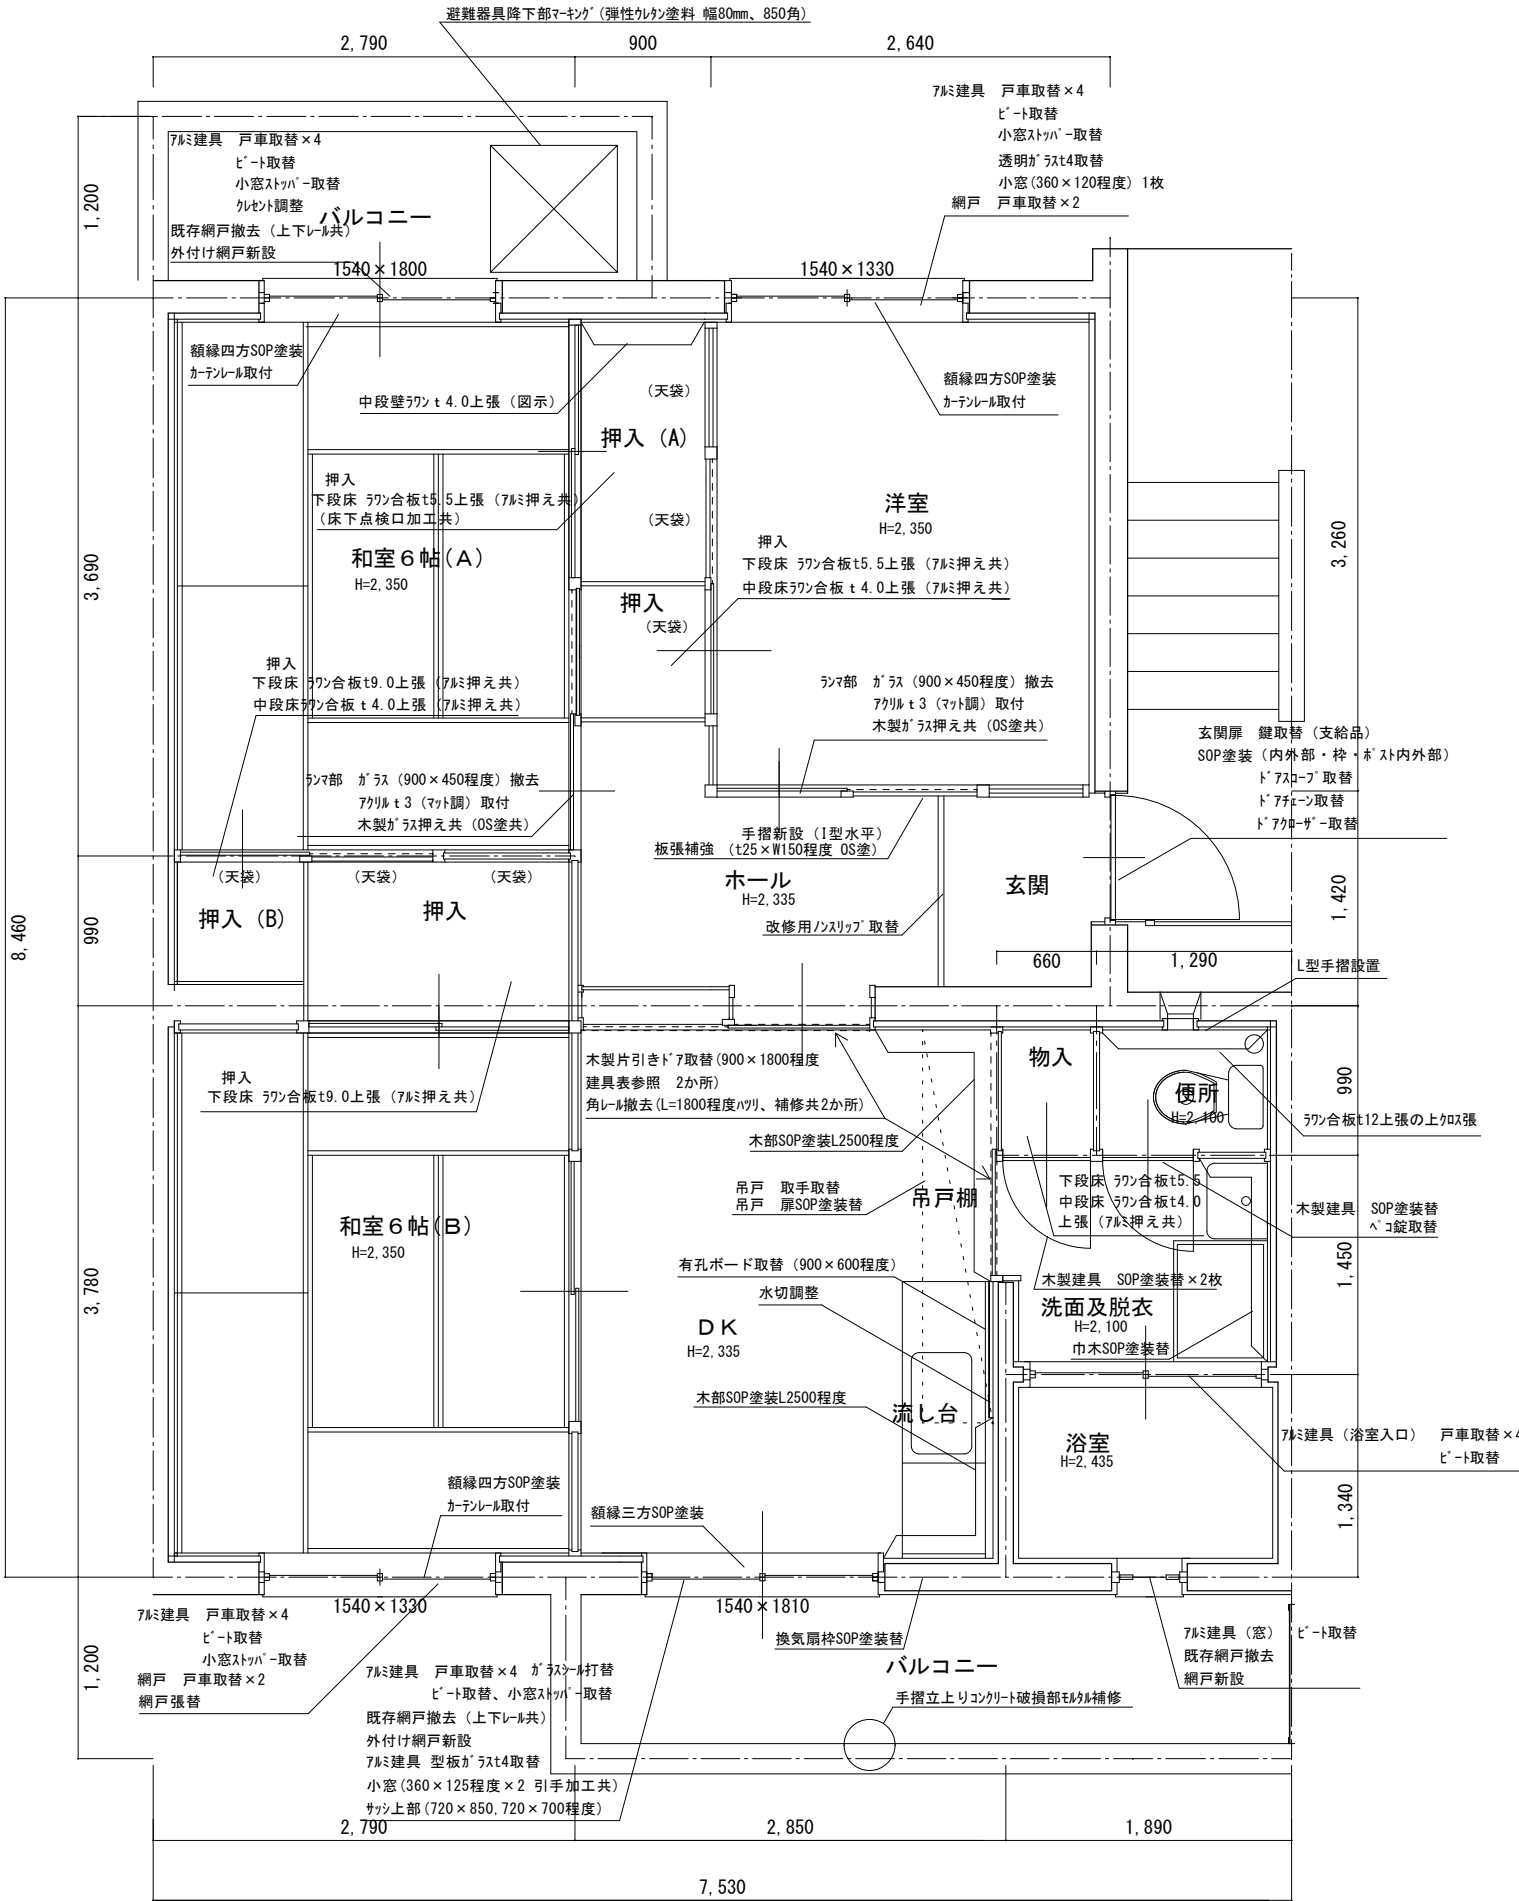

参考数量書

§ 工事名称 鞆御幸市営住宅 2－1 2 空室改修工事

§ 工事場所 福山市鞆町後地地内

特記事項

- 1 この数量書は、福山市建設工事請負契約約款 1 条に定める「設計図書」ではなく参考数量です。従って、契約後の変更等を含意するものではありません。
- 2 数量の算出は次の基準によっています。

※ 「建築数量積算基準・同解説」 （建築工事積算研究会制定）

設 計 書

工事名称 鞆御幸市営住宅 2－1 2 空室改修工事

工事場所 福山市鞆町後地地内

・ 鞆御幸市営住宅 2－1 2 空室改修工事 一式

名 称	数 量	単位	金 額	備 考
直接工事費				
直 接 工 事 費	1	式		
計				
共通費				
共通仮設費	1	式		
現場管理費	1	式		
一般管理費等	1	式		
計				
工事価格	1	式		
消費税等相当額	1	式		消費税率 10 %
工事費	1	式		

福 山 市

名 称		摘 要	数 量	単位	単 価	金 額	備 考
木製建具取替		ポリ合板フラッシュ戸(窓付) W830xH1800 丁番等金物含む 撤去・取付・加工・調整共	1	か所			
木製建具取替		ポリ合板フラッシュ戸(窓付) W900xH1800 丁番等金物含む 撤去・取付・加工・調整共	1	か所			
ビート取替 (アルミサッシ) 掃出し		材工共 4枚	2	か所			
ビート取替 (アルミサッシ) 掃出し		材工共 2枚	1	か所			
ビート取替 (アルミサッシ) 中連		材工共 4枚	2	か所			
ビート取替 (アルミサッシ) 内倒窓等		材工共 4枚	1	か所			
ガラスシール打 (アルミサッシ) 掃出し		シリング撤去 材工共 【2枚】	1	か所			
網戸新設 (サランネット) 掃出し		材工共	2	か所			
網戸新設 (サランネット) 小窓		材工共	1	か所			
網戸サランネット 張替 中連窓		材工共	1	か所			
型板ガラス取替 厚4.0		材工共 720×850程度, 720×700程度	2	枚			
型板ガラス取替 厚4.0 小窓		材工共 360×125程度 (引手加工共)	2	枚			
透明ガラス取替 厚4.0 小窓		材工共 360×125程度 (引手加工共)	1	枚			
欄間部閉塞		アクリル版t3 固定 450×900程度 ガラス撤去共 材工共	2	か所			
【木工事】							
ラワン合板 t12 T2		F☆☆☆☆ 材のみ	11.2	m ²			
ラワン合板 t9 T2		F☆☆☆☆ 材のみ	3.4	m ²			
ラワン合板 t5.5 T2		F☆☆☆☆ 材のみ	3.1	m ²			
ラワン合板 t4 T2		F☆☆☆☆ 材のみ	55.5	m ²			
床合板張り		手間のみ	17.5	m ²			

福 山 市

福山市

鞆御幸市営住宅		産業廃棄物処理費等		処理費		
名 称	摘 要	数 量	単位	単 価	金 額	備 考
発生材処分費	一般	0.1	t			
発生剤処分費	木材	0.2	m3			
発生材処分費	石綿含有建材	0.1	t			
計						