



2026年度

神辺駅御幸線

福山市神辺町地内

道路植栽工事 実施設計書

工 事 概 要	当初設計	
	工事延長 L=670.4m 植栽工（中木） N=123本 植栽工（低木） N=927本	

特記仕様書

第1章 総則

第1節 適用

- ・本特記仕様書は、道路植栽工事（神辺駅御幸線）に適用する。
- ・本特記仕様書に記載のない事項については、次によるものとする。
- ・令和7年8月 広島県 土木工事共通仕様書、「設計図書（別冊図面、仕様書）」、「福山市建設工事執行規則」、「福山市工事検査技術基準」
- ・その他関連規格類
- ・小黑板情報電子化を実施しない工事写真について、監督員の承諾を得る必要はないものとする。

第2節 工程表の提出について

- ・契約締結後14日以内に設計図書に基づいて、工程表を作成し、発注者に提出すること。工期の変更契約についても同様とする。

第3節 地元への周知

- ・受注者は、監督員と協議し、地先住民、町内会長、土木常設員に工事着手及び工事完了の報告を行うこと。また、工事着手に先立ち地先住民及び貸借人には具体的な施工内容、方法、時期等の説明を行い、承諾を得ること。
- ・受注者は、工事着手の際に、あらかじめ沿線地権者に施工内容等についての説明を行い、承諾を得ること。

第4節 施工承認図の作成

- ・受注者は、受注後、設計図書に基づき現地を照査し、施工承認図を作成し監督員に提出すること。

第5節 工事に着手すべき期日について

- ・受注者は、工事開始日以降30日以内に工事着手しなければならない。

第6節 法定外労災保険の付保について

- ・本工事は、法定外の労災保険契約の保険料を見込んでいる。

第2章 施工条件

第1節 道路工事に伴うNTTの架空線の防護管に要する費用について

建設工事等に伴うNTT 架空ケーブル等への防護措置に係る費用は、現在見込んでいない。受注者が労働安全衛生法第20条に基づき必要な措置を講ずる時で、発注者が防護用ケーブルカバーを必要と認める場合かつ、NTTケーブルが市道内にある場合は、見積もり等による決定額とする。

第2節 検査期間

- ・本工事の工期は、工事検査期間として、14日間を見込んでいる。

第3節 交通誘導警備員

- 1 片側交互通行及び通行止め等の交通制限を行う場合は、関係官公署の許可条件を遵守し、関係機関との協議を十分に行うこと。また、地域の地元関係者等周辺を利用する市民への周知徹底を図り、安全かつ円滑な交通を確保して事故発生の無いように努めること。
- 2 作業現場、作業用地内の整理整頓に留意して必要な安全施設の設置等を行い、関係者以外の立入りを禁止して危険防止に努めること。
- 3 本工事における交通誘導員は、交通誘導警備員Bを見込んでいる。尚、交通誘導警備員の実施伝票は原本を提出すること。
- 4 本工事において交通誘導警備員の積上げ人数は、交通誘導警備員の対象となる施工量に対し作業日当たり標準作業量から必要な人数を見込んでいる。したがって、正当な理由がある場合を除き、施工実績等による交通誘導員の積上げ人数の増員に対する変更は行わない。
- 5 受注者は、工事着手に先立ち、交通誘導警備員の配置計画（配置日数及び配置場所）を作成し、監督員と協議すること。

第4節 熱中症対策

- ・本工事は、工事現場の熱中症対策に資する経費に関して、現場管理費の補正を行う工事である。
- 1 工期（工事の始期日から工事の終期日までの期間で、準備期間、施工に必要な実日数、不稼働日及び後片付け期間の合計をいう。なお、検査期間13 日間、年末年始6 日間（12月29 日～1月3 日）、夏季休暇3日間（国民の祝日である山の日次の日から土曜日、日曜日及び振替休日を除く3 日間とする。）、工場製作のみを実施している期間、工事全体を一時中止している期間は含まない。）期間中の真夏日の状況に応じて、変更契約時に現場管理費の補正を行うものとする。
- 2 真夏日とは、日最高気温が30度以上の日をいう。また、日最高暑さ指数（WBGT）が25度以上の日をいう。ただし、夜間工事の場合は、作業時間帯の最高気温又は最高暑さ指数（WBGT）を対象とする。
- 3 気温の計測箇所及び結果は、施工現場から最寄りの気象庁の地上気象観測所の気温又は環境省が公表している観測地点の暑さ指数（WBGT）を用いることを標準とする。なお、本工事において、上記地上観測所及び観測地点は、「福山」とすることを標準とする。
- 4 受注者は、工事期間中における気温の計測箇所、用いる計測値及び計測期間（計測開始日、計測終了予定日）を明記した施工計画書を工事着手前に提出し、計測結果を工事完成時までに監督員に提出すること。
- 5 受注者は、計測終了日について、工事完成時までに監督員と協議するものとする。
- 6 積算方法は次のとおりとする。
 - (1) 補正方法
 - ア 受注者より提出された計測結果の資料を基に、補正値を算出し現場管理費率に加算する。ただし、現場管理費率の補正は、「積算寒冷地域で施工時期が冬期となる場合の補正」、「緊急工事の場合」及び本通知の補正値を合計し、2%を上限とする。
 - イ 真夏日率＝工期期間中の真夏日÷工期
 - ウ 補正値（%）＝真夏日率×1.2
 - (2) 補正値の計算結果は、パーセント表示で少数点3位を四捨五入して2位止めとする。
- 7 受注者より、熱中症対策に資する現場管理費の補正が不要である旨の協議があった場合は、補正を行う工事から対象外とすることが出来る。
- 8 検査員から修補の指示があった場合、修補期間は対象外とする。

第5節 建設発生土（搬出）（ストックヤード）

- ・当該工事により発生する建設発生土は、次の指定地に搬出するものとする。
 - ・搬出場所：川南土地区画整理事業地内1 4 街区の建設発生土仮置場
 - ・建設条件：土地の一時使用許可で使用している業者との調整
- なお、工事発注後に明らかになったやむを得ない事情により上記の指定により難しい場合は、監督員と受注者が協議するものとする。

第6節 排出ガス対策型建設機械の使用促進

- ・令和7年8月広島県土木工事共通仕様書で使用を義務づけている排出ガス対策型建設機械においては、第三次基準以上の建設機械の使用に努めること。なお、使用する排出ガス対策型建設機械について、基準値による設計変更は行わない。

第3章 その他

第1節 その他項目

- ・本特記仕様書及び設計図書に明示していない事項または、その内容に疑義が生じた場合は、監督員の指示を受けること。
- ・工事期間中、客土工（廉塾バラ）の一部範囲において、地域団体が廉塾バラの植付イベントを実施する予定となっている。受注者は、発注者と協力しつつ、地域との連携を図り、適正に工事を実施する事。

総括情報表

変更回数 適用単価地区 単価適用日	0 70 福山市 00-08.07.01(0)	凡例 Co … コンクリート As … アスファルト DT … ダンプトラック BH … バックホウ CC … クローラクレーン TC … トラッククレーン RTC… ラフテレーンクレーン	
諸経費体系	1 公共(一般)		
	当世代	前世代	
工種	13 道路維持工事		
施工地域・工事場所区分	04 一般交通影響有り(2)		
復興補正区分	00 補正なし		
週休補正区分	00 補正なし		
現場事務所等の貸与区分	00 補正なし		
I C T補正区分	00 補正なし		
冬期補正係数	00 補正なし		
緊急工事区分	00 通常工事 0 %		
前払金支出割合区分	00 補正無し		
契約保証区分	01 金銭的保証(0.04%)		
消費税率 (%)	10		
建設技能労働者や交通誘導員等の現場労働者にかかる経費として，労務費のほか各種経費（法定福利費の事業者負担額，労務管理費，安全訓練等に要する費用等）が必要であり，本積算ではこれらを現場管理費等の一部として率計上している。			

本工事費 内訳表

頁0 -0002

費目・工種・施工名称など	数量	単位	単価	金額	備考
本工事費 川南1号幹線工区					X1000
道路維持					Y1G01 レベル1
	1	式			
道路土工					Y1G0102 レベル2
	1	式			
掘削工					Y1G010201 レベル3
	1	式			
掘削 【土質,施工方法,押土の有無】 【障害の有無,施工数量】		m3			Y1G01020101 レベル4
掘削 土砂 上記以外(小規模) 標準	40	m3			SPK25040001 00 単第0 -0001 表
埋戻し 土砂 現場制約あり 締固め無し	30	m3			SPK25040020 00 単第0 -0002 表
残土処理工					Y1G010210 レベル3
	1	式			
土砂等運搬 【土質】		m3			Y1G01021002 レベル4

本工事費 内訳表

頁0 -0003

費目・工種・施工名称など	数量	単位	単価	金額	備考
土砂等運搬 小規模 土砂(岩塊・玉石混り土含む) DID区間無し 距離0.2km以下	20	m3			SPK25040002 00 単第0 -0003 表
植栽維持工	1	式			Y1G0120 レベル2
樹木・芝生管理工	1	式			Y1G012001 レベル3
支柱 【支柱形式,施工区分,規格・仕様】	1	式			Y1G01200106 レベル4
道路植栽工 支柱設置 中木_ハツ掛(竹)_樹高100cm以上 [規]50本以上	46	本			SS000191 00 単第0 -0004 表
植樹工 【肥料種類】		本			Y1G01200107 レベル4
道路植栽工 植樹工 中木_樹高200cm以上300cm未満 [規]50本以上	46	本			SS000189 00 単第0 -0005 表
道路植栽工 植樹工 低木_樹高60cm未満 [規]100本以上1,000本未満	319	本			SS000189 00 単第0 -0006 表
常緑ヤマボウシ H=2.5m 株立ち	46	本			F000000100 00

本工事費 内訳表

頁0 -0004

費目・工種・施工名称など	数量	単位	単価	金額	備考
オタフクナンテン H=0.3m W=0.2m	319	本			F000000200 00
パーク堆肥 樹皮堆肥（容量40L）、20kg	257	袋			F000000300 00
マルチバーグ（のり入） チップ、パーク（粘結材入） 50L	328	袋			F000000400 00
仮設工	1	式			Y1G0126 レベル2
交通管理工	1	式			Y1G012621 レベル3
交通誘導警備員		人			Y1G01262101 レベル4
交通誘導警備員B	30	人			R0369 00
* * 直接工事費 * * #0020計=支給品等(材料),無償貸付					
共通仮設費率分					Z0019

本工事費 内訳表

頁0 -0005

費目・工種・施工名称など	数量	単位	単価	金額	備考
計算情報..... 対象額..... 率.....					率参照額.....
* * 共通仮設費計 * *					
* * 純工事費 * *					
現場管理費 計算情報..... 対象額..... 率.....					率参照額.....
* * 工事原価 * *					
一般管理費率分 計算情報..... 対象額..... 率.....					前払補正率... 率参照額.....
契約保証費 計算情報..... 対象額..... 率.....					当初請対額 当初対象額
一般管理費計					
* * 工事価格 * *					

本工事費 内訳表

頁0 -0006

[illegible]

費目1 内訳表

頁0 -0007

費目・工種・施工名称など	数量	単位	単価	金額	備考
費目1 神辺御幸線工区					X2000
道路維持					Y1G01 レベル1
	1	式			
道路土工					Y1G0102 レベル2
	1	式			
掘削工					Y1G010201 レベル3
	1	式			
掘削 【土質,施工方法,押土の有無】 【障害の有無,施工数量】		m3			Y1G01020101 レベル4
掘削 土砂 上記以外(小規模) 標準	60	m3			SPK25040001 00 単第0 -0001 表
埋戻し 土砂 現場制約あり 締固め無し	40	m3			SPK25040020 00 単第0 -0002 表
残土処理工					Y1G010210 レベル3
	1	式			
土砂等運搬 【土質】		m3			Y1G01021002 レベル4

費目1 内訳表

頁0 -0008

費目・工種・施工名称など	数量	単位	単価	金額	備考
土砂等運搬 小規模 土砂(岩塊・玉石混り土含む) DID区間無し 距離0.2km以下	30	m3			SPK25040002 00 単第0 -0003 表
植栽維持工	1	式			Y1G0120 レベル2
樹木・芝生管理工	1	式			Y1G012001 レベル3
支柱 【支柱形式,施工区分,規格・仕様】	1	式			Y1G01200106 レベル4
道路植栽工 支柱設置 中木_ハツ掛(竹)_樹高100cm以上 [規]50本以上	77	本			SS000191 00 単第0 -0004 表
植樹工 【肥料種類】		本			Y1G01200107 レベル4
道路植栽工 植樹工 中木_樹高200cm以上300cm未満 [規]50本以上	77	本			SS000189 00 単第0 -0005 表
道路植栽工 植樹工 低木_樹高60cm未満 [規]100本以上1,000本未満	608	本			SS000189 00 単第0 -0006 表
常緑ヤマボウシ H=2.5m 株立ち	77	本			F000000100 00

費目1 内訳表

頁0 -0009

費目・工種・施工名称など	数量	単位	単価	金額	備考
オタフクナンテン H=0.3m W=0.2m	608	本			F000000200 00
パーク堆肥 樹皮堆肥（容量40L）、20kg	395	袋			F000000300 00
マルチバーグ（のり入） チップ、パーク（粘結材入） 50L	491	袋			F000000400 00
仮設工	1	式			Y1G0126 レベル2
交通管理工	1	式			Y1G012621 レベル3
交通誘導警備員		人			Y1G01262101 レベル4
交通誘導警備員B	42	人			R0369 00
* * 直接工事費 * * #0020計=支給品等(材料),無償貸付					
共通仮設費率分					Z0019

費目1 内訳表

頁0 -0010

費目・工種・施工名称など	数量	単位	単価	金額	備考
計算情報..... 対象額..... 率.....					率参照額.....
* * 共通仮設費計 * *					
* * 純工事費 * *					
現場管理費 計算情報..... 対象額..... 率.....					率参照額.....
* * 工事原価 * *					
一般管理費率分 計算情報..... 対象額..... 率.....					前払補正率... 率参照額.....
契約保証費 計算情報..... 対象額..... 率.....					当初請対額 当初対象額
一般管理費計					
* * 工事価格 * *					


費目1 内訳表

頁0 -0011

[illegible]

図面番号	1 / 5	縮 尺	S=1:10,000
工事名	道路補装工事(神辺駅御幸線)		
種 別	位置図	番号	1 / 1
路 線 名	神辺駅御幸線		
工事箇所	福山市神辺町地内		
	福 山 市		

令和8年度
 国補

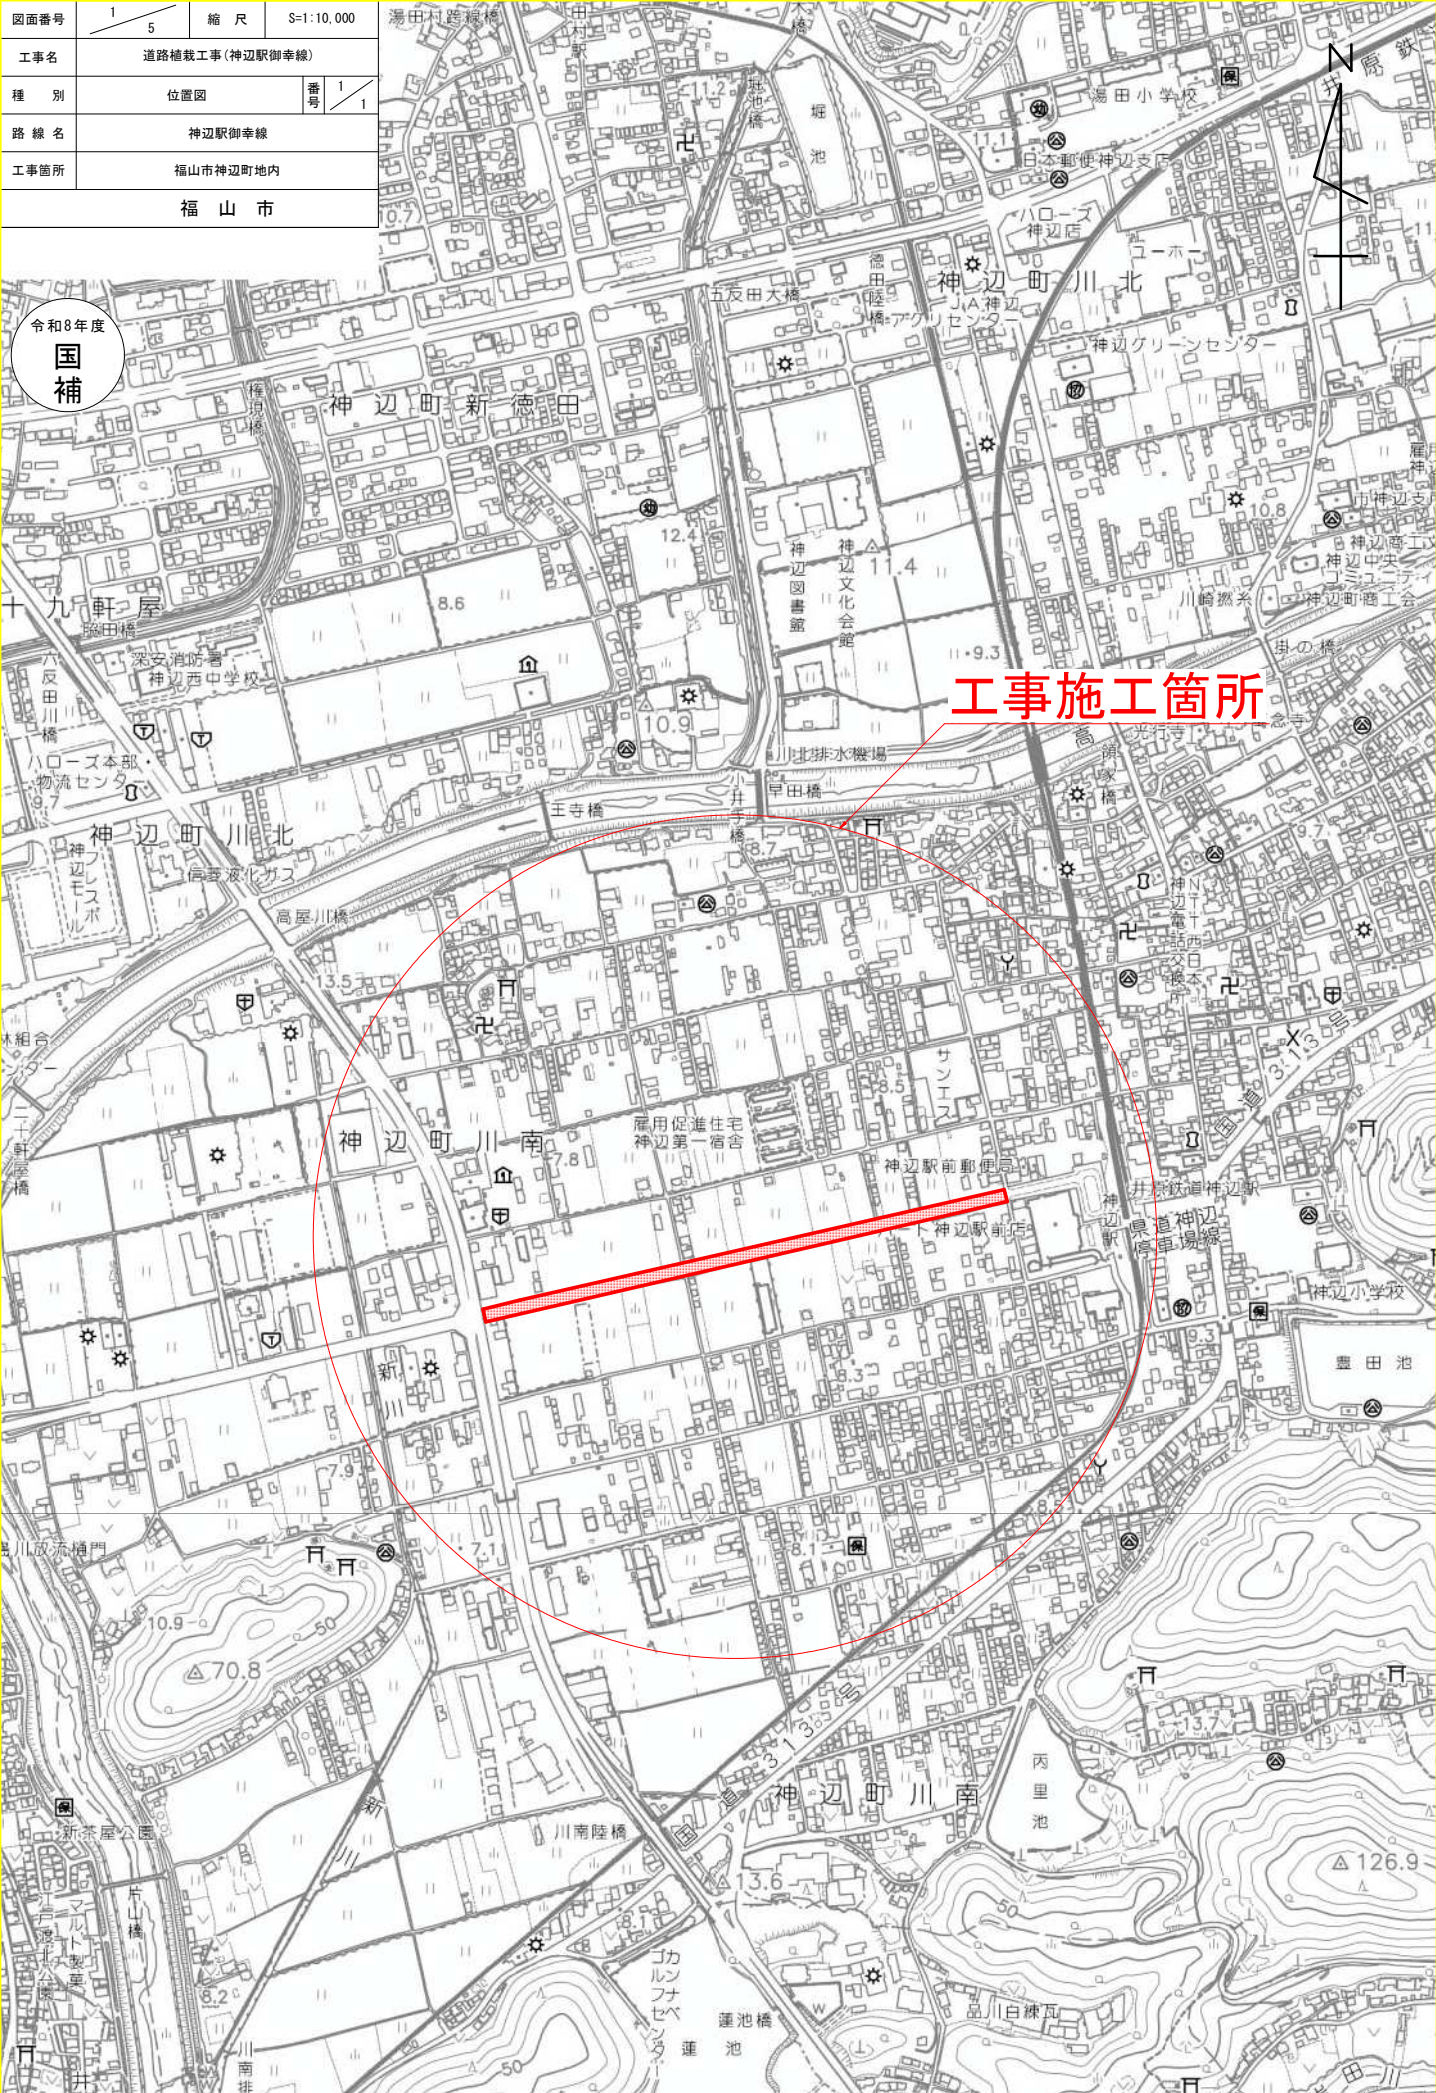

工事施工箇所


工事名	道路植栽工事（神辺駅御幸線）		
図面名	平 面 図		
設計年月	2026年7月		
縮尺	1：400	図面番号	2 / 5
工事箇所	福山市神辺町地内		
事業者名	福 山 市		




起点
NO. 1-12.0

【川南1号幹線工区】

中木：常緑ヤマボウシ（H=2.5m 株立ち）
低木：オタフクナンテン（H=0.3m W=0.2m）
支柱：ハツ掛（竹）
※中低木の植栽箇所・本数については、協議により決定すること

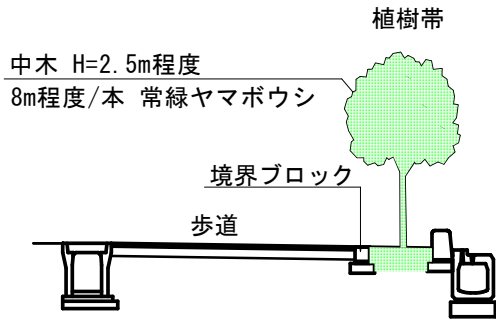

工事延長 L=670.4m

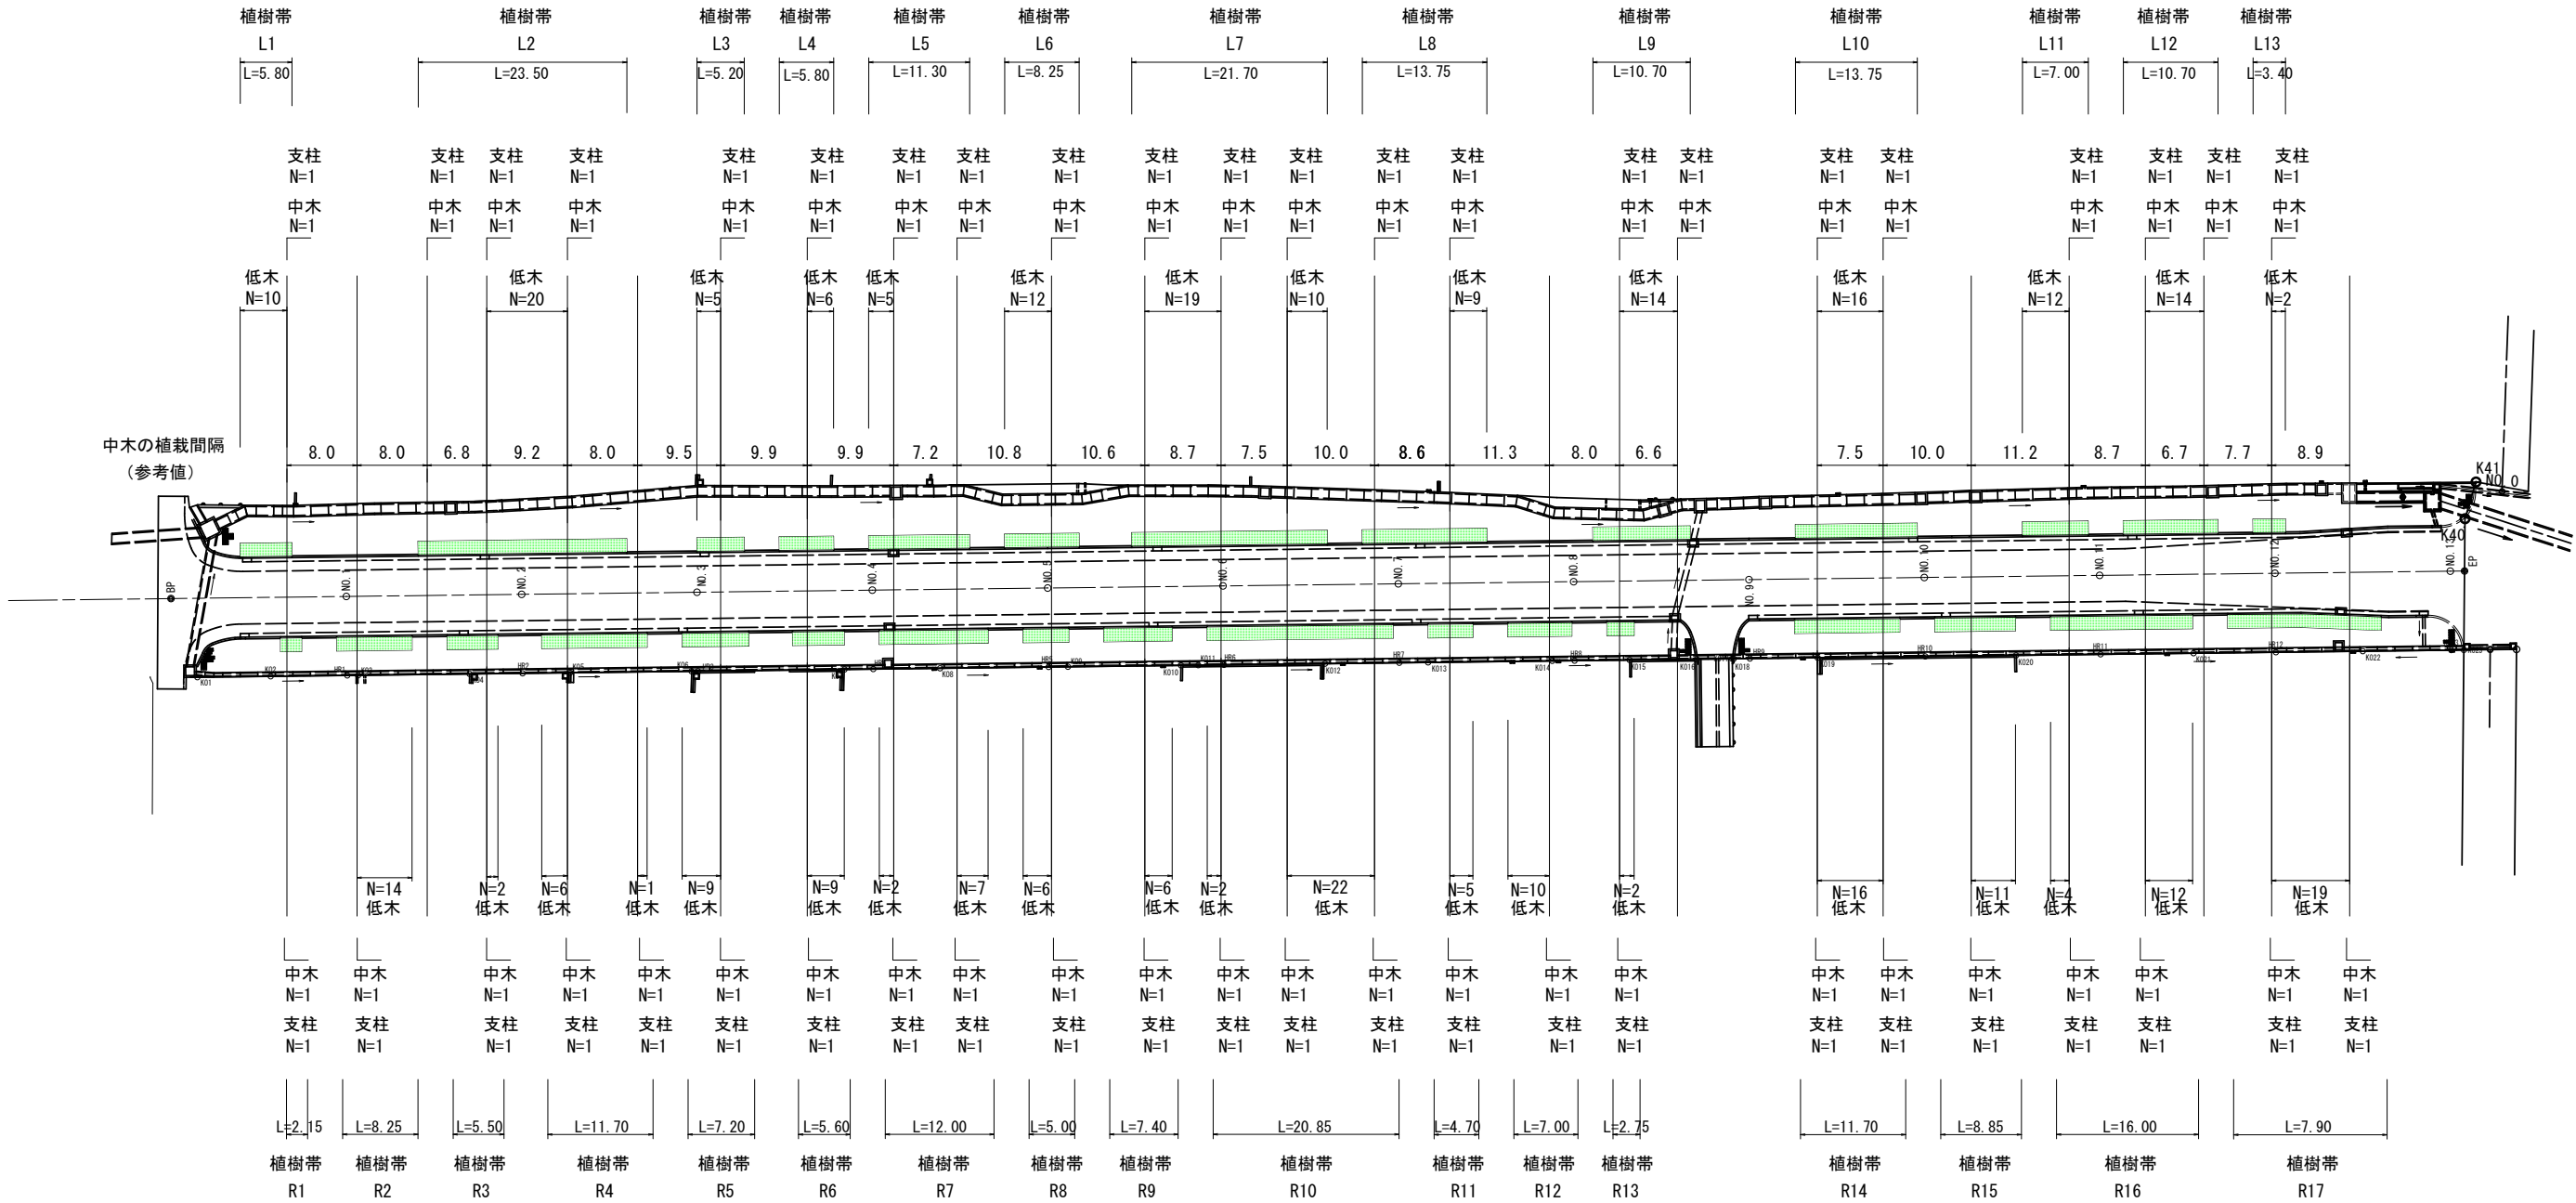


工事名	道路植栽工事（神辺駅御幸線）		
図面名	平 面 図		
作成年月日	2026年7月		
縮尺	1：500	図面番号	3 / 5
工事箇所	福山市神辺町地内		
事業者名	福 山 市		

【神辺駅御幸線工区】

工事延長 L=670.4m

標高
NO.1-12.0

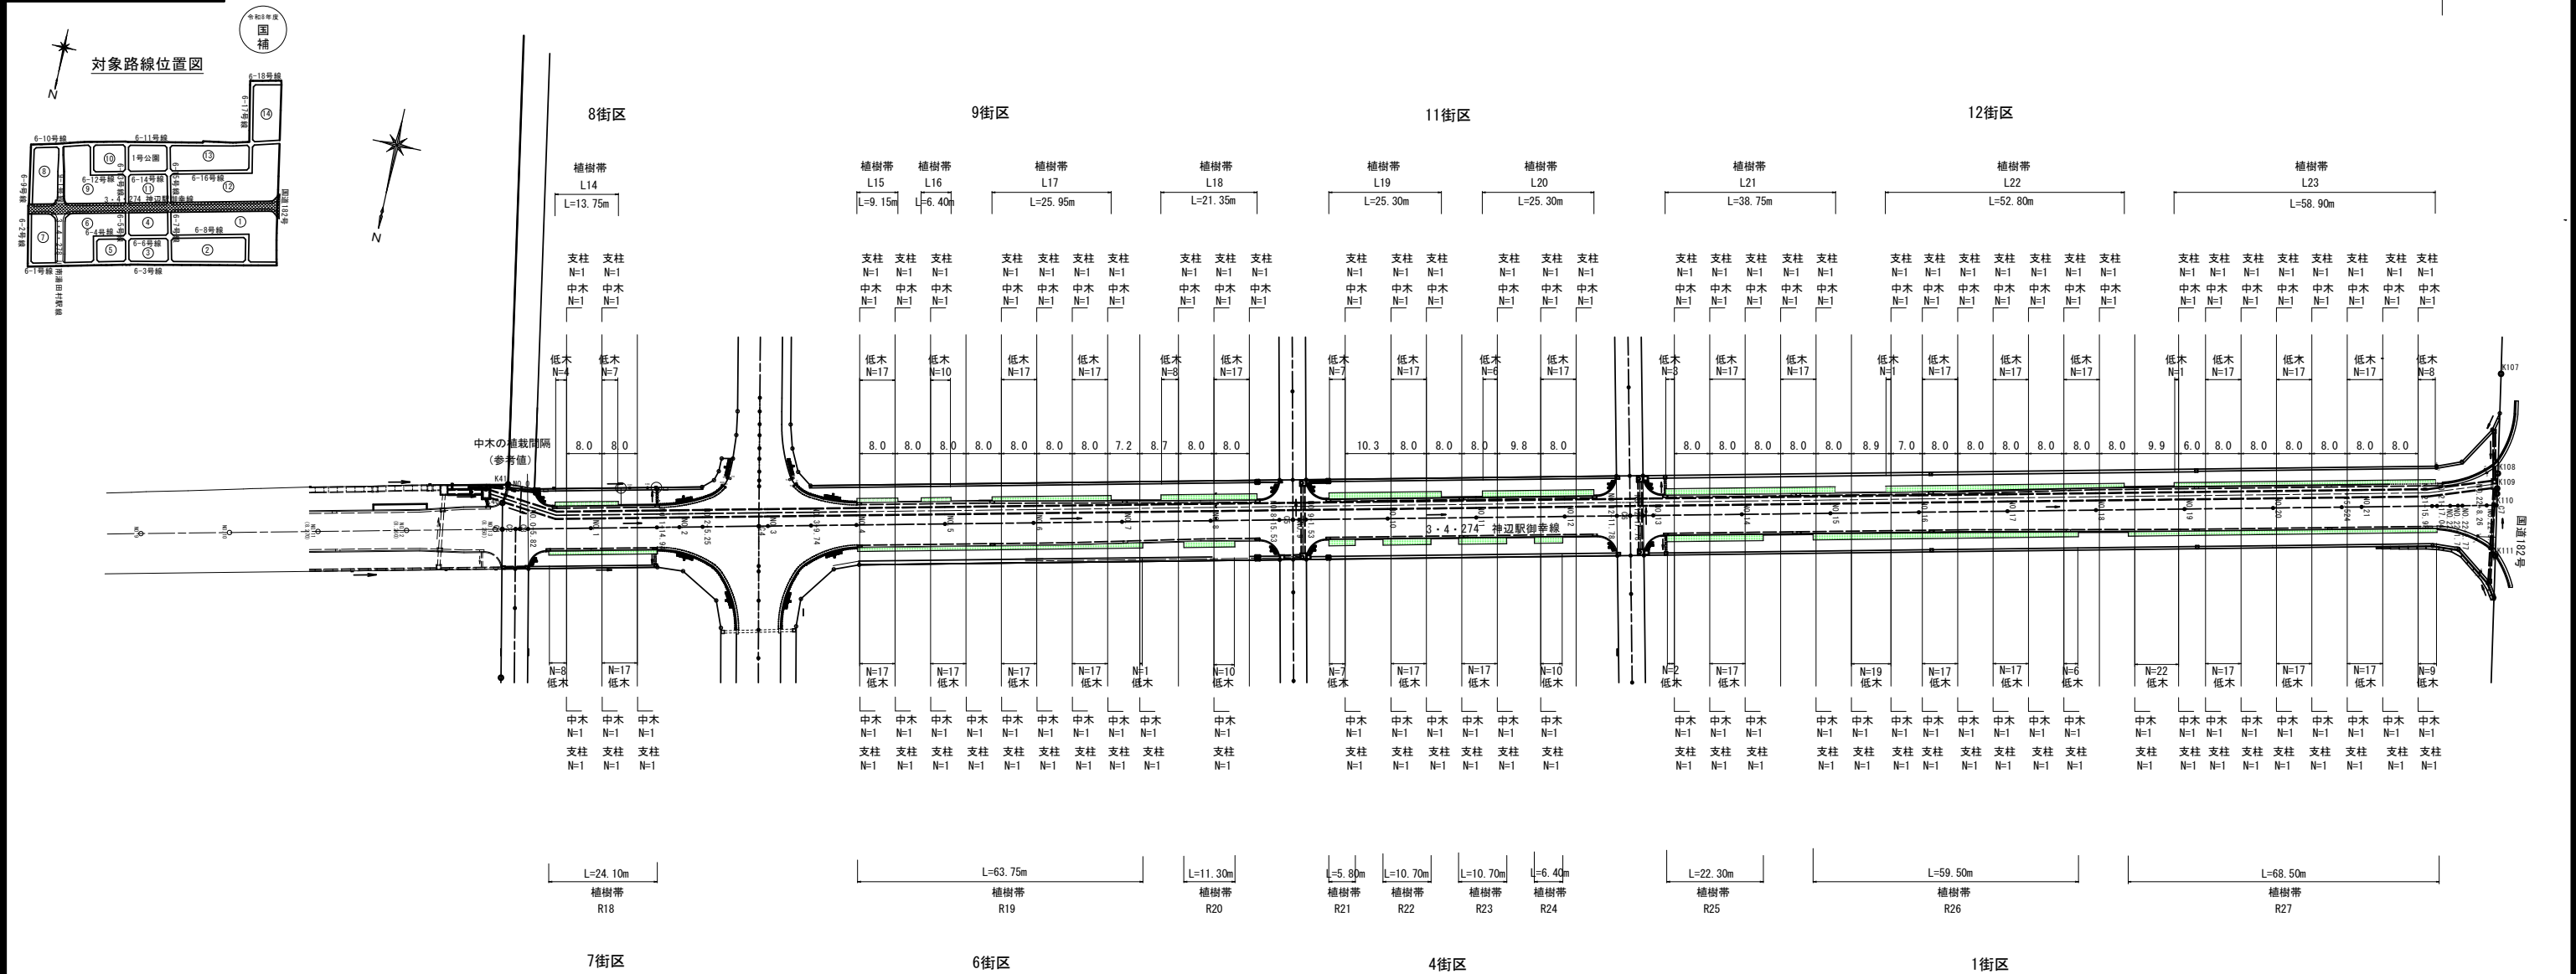

工事名	道路植栽工事（神辺駅御幸線）		
図面名	客 土 工		
設計年月	2026年7月		
縮尺	1：400	図面番号	4 / 5
工事箇所	福山市神辺町地内		
事業者名	福 山 市		



【川南1号幹線工区】

客土工（中低木）

土壌改良材の混合量は客土の容量の20%

中木：常緑ヤマボウシ（H=2.5m 株立ち）

鉢容量 0.032m3 植穴容量 0.188m3（樹高250cm以上）

客土 0.156m3


低木：オタフクナンテン（H=0.3m W=0.2m）

鉢容量 0.002m3 植穴容量 0.022m3（樹高30cm以上）


客土 0.020m3

客土工（廉塾バラ）

1：10

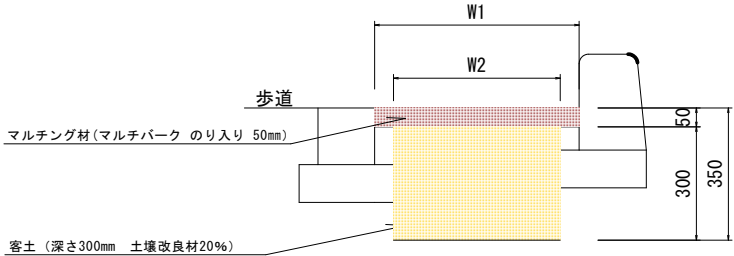

※客土工（廉塾バラ）の範囲は、中木から50cm程度の離隔を確保している。


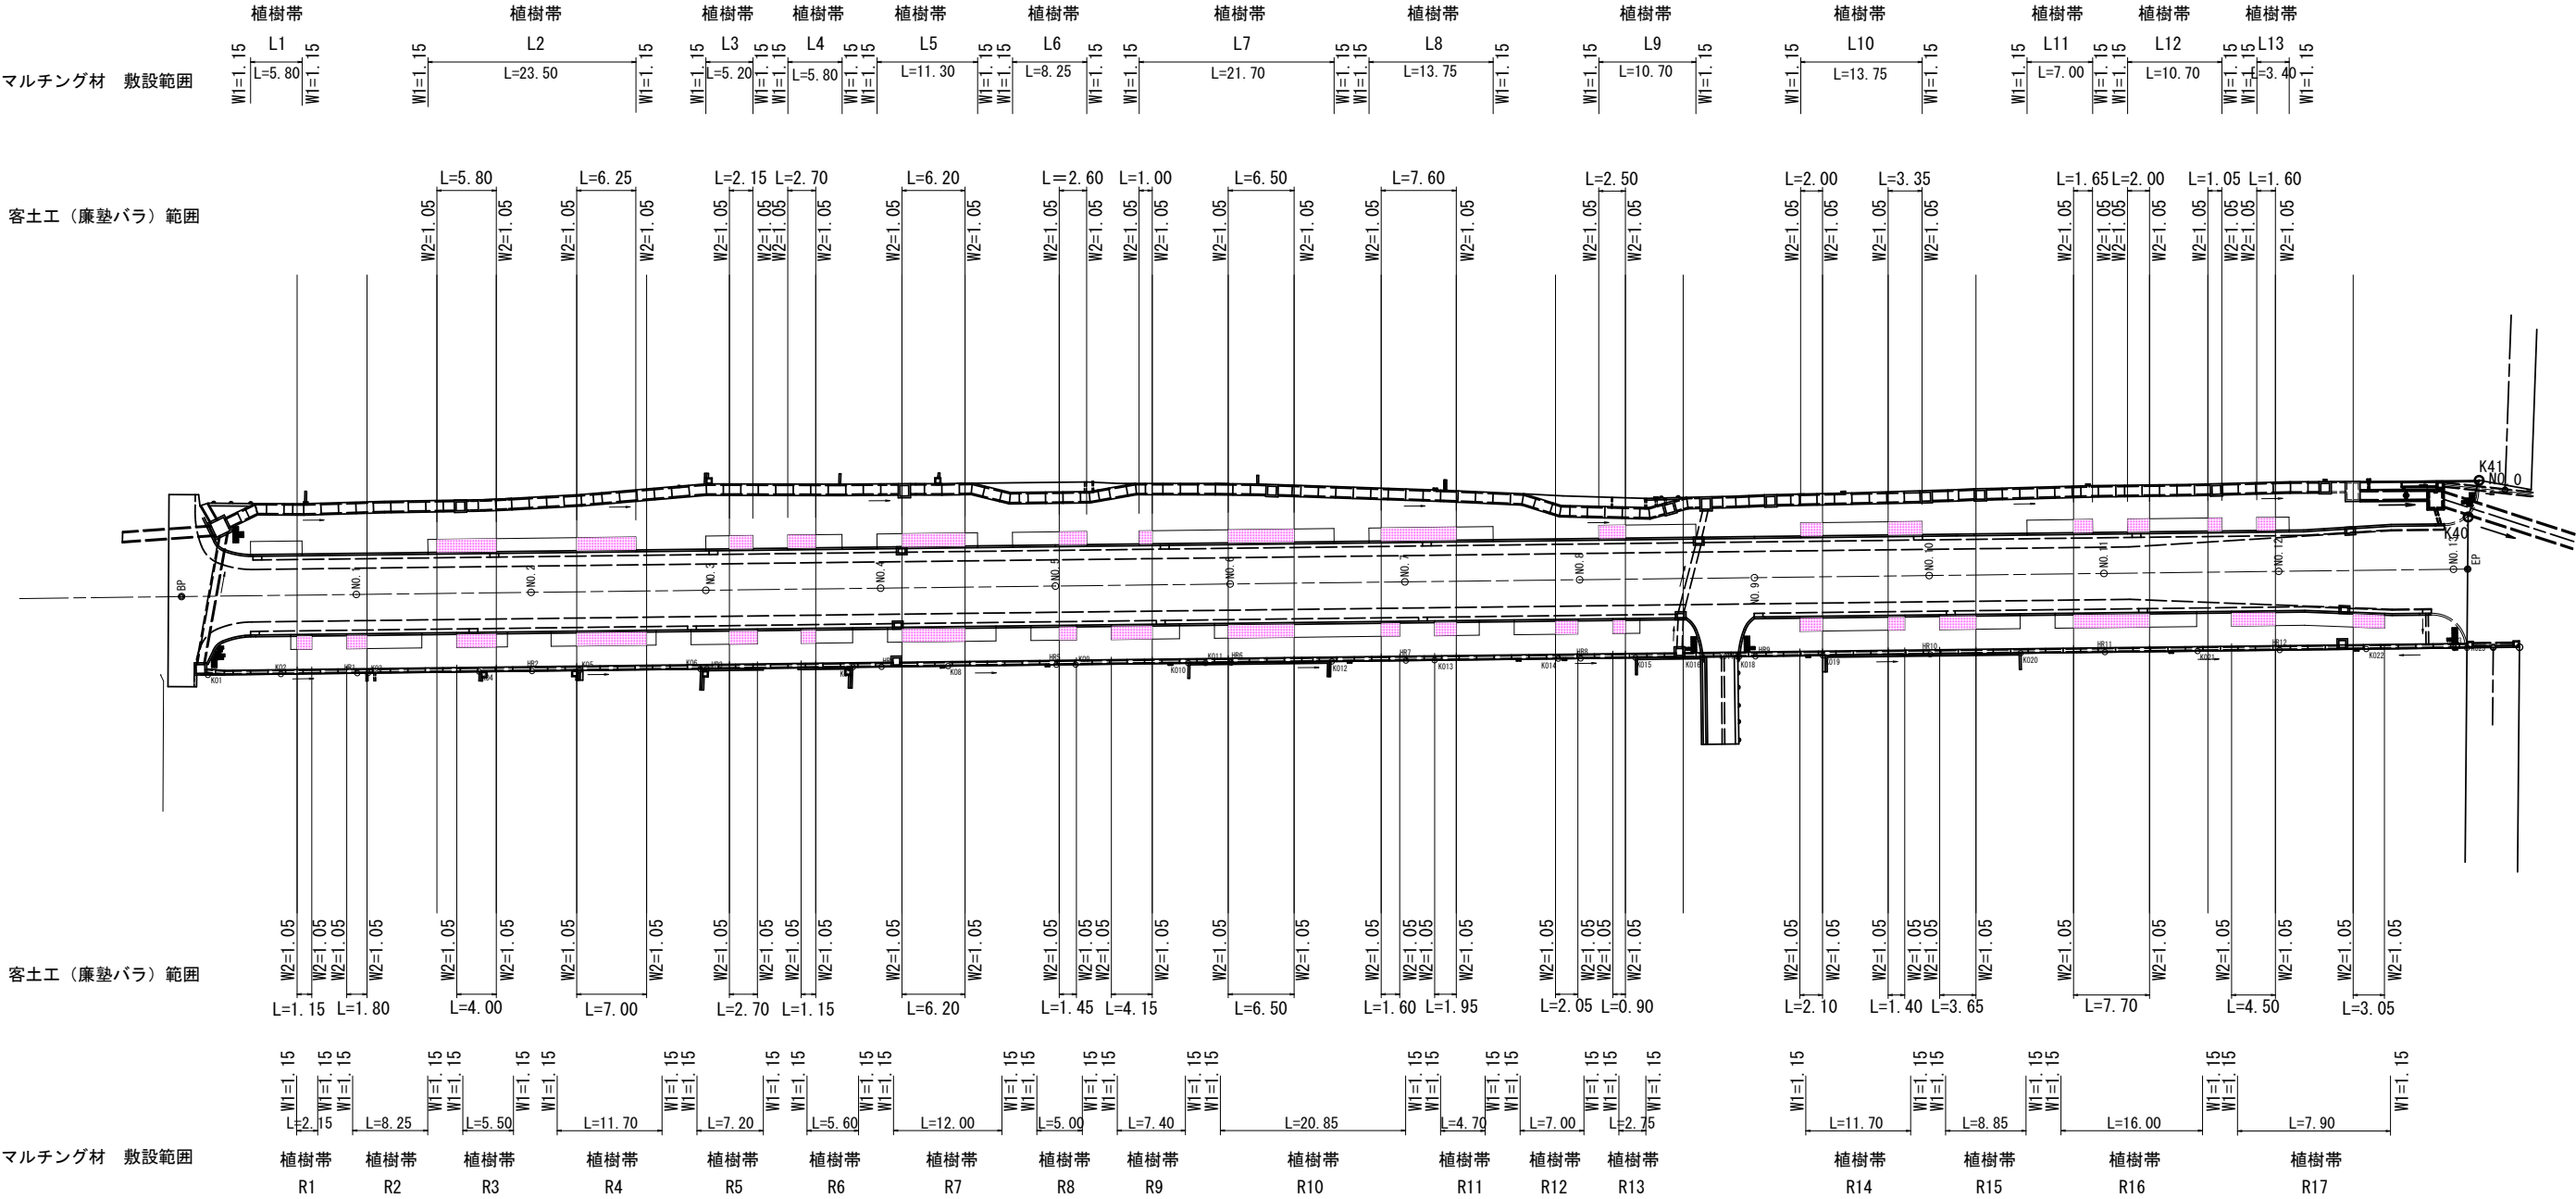


工事名	道路植栽工事（神辺駅御幸線）		
図面名	客 土 工		
作成年月日	2026年7月		
縮尺	1：500	図面番号	5 / 5
工事箇所	福山市神辺町地内		
事業名	福 山 市		

【神辺駅御幸線工区】



対象路線位置図

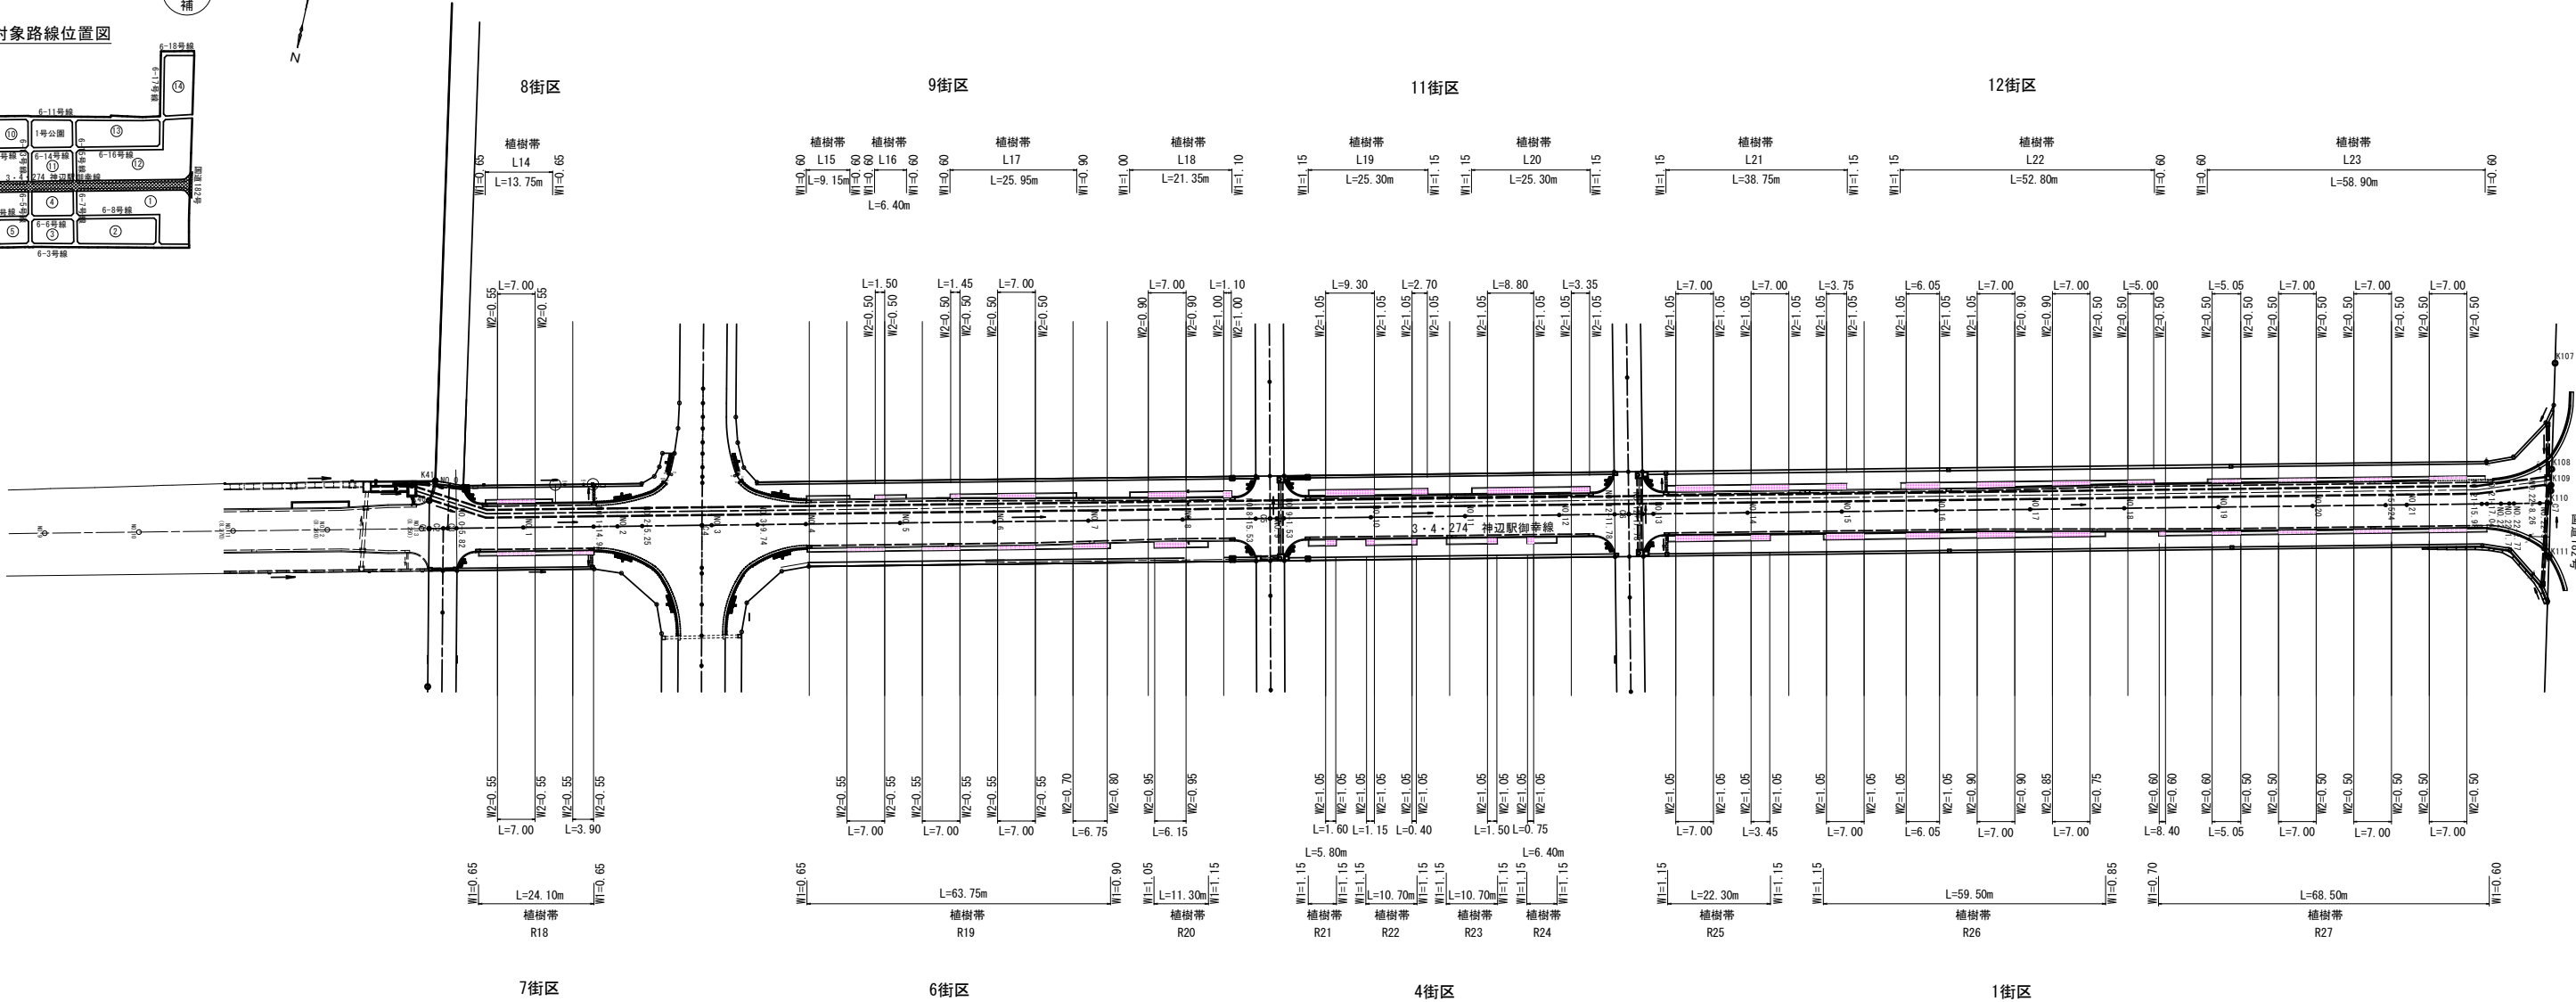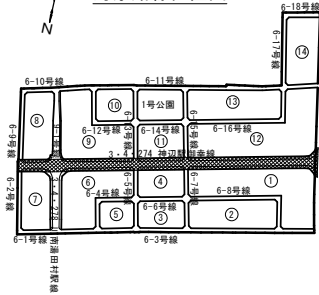

参 考 图 书

施工単価表

掘削
土砂 上記以外(小規模)
機械構成比: 26.01%

SPK25040001
標準
62.89%

労務構成比:
材料構成比: 11.10%

市場単価構成比: 0.00%

単第0 -0001 表

1
標準単価:

m3 当り
1,241.00000

代表機労材規格(積算地区)	構成比	単価(積算地区)	代表機労材規格(東京地区)	単価(東京地区)	備考
バックホウ(クローラ型) 標準型・排2 山積0.28/平積0.2m3	26.01%		バックホウ(クローラ型) 標準型・排2 山積0.28/平積0.2m3		MTPC00062 MTPT00062
運転手(特殊)	62.89%		運転手(特殊)		RTPC00006 RTPT00006
軽油 パトロール給油,2~4KL積載車給油	11.10%		軽油パトロール給油		TTPC00013 TTPT00013
積算単価			積算単価		EP001
A=1 土砂 E=7 標準			B=5 上記以外(小規模)		

施工単価表

頁0 -0013

埋戻し

土砂

機械構成比: 0.00%

勞務構成比: 100.00%

SPK25040020

現場制約あり 締固め無し

材料構成比: 0.00%

0.00% 市場単価構成比: 0.00%

單第0 -0002 表

1
標準単価：

m3 当り

6,096.00000[illegible]

施工単価表

頁0 -0014

土砂等運搬
小規模 土砂(岩塊・玉石混り土含む)
機械構成比: 26.52% 労務構成比: 61.90% 材料構成比: 11.58% 市場単価構成比: 0.00%

SPK25040002
DID区間無し 距離0.2km以下

単第0 -0003 表
1
標準単価: 762.60000
m3 当り

代表機労材規格(積算地区)	構成比	単価(積算地区)	代表機労材規格(東京地区)	単価(東京地区)	備考
ダンプトラック[オンロード・ディーゼル] 4t積級 (タイヤ損耗費及び補修費(良好)を含む)	26.52%		ダンプトラック[オンロード・ディーゼル] 4t積級 (タイヤ損耗費及び補修費(良好)を含む)		MTPC00017T1 MTPT00017T1
運転手(一般)	61.90%		運転手(一般)		RTPC00007 RTPT00007
軽油 パトロール給油,2~4KL積載車給油	11.58%		軽油パトロール給油		TTPC00013 TTPT00013
積算単価			積算単価		EP001
A=2 小規模 C=1 土砂(岩塊・玉石混り土含む) F=1 距離0.2km以下			B=5 バックホウ山積0.28m3(平積0.2m3) D=1 DID区間無し		

施工単価表

頁0 -0015

道路植栽工 支柱設置

SS000191

單第0 -0004 表

中木 ハツ掛(竹) 樹高100cm以上

[規]50本以上

本 当り

[illegible]

施工単価表

頁0 -0016

道路植栽工 植樹工

SS000189

單第0 -0005 表

中木 樹高200cm以上300cm未滿

[規]50本以上

本 当り

[illegible]

施工単価表

頁0 -0017

道路植栽工 植樹工
低木 樹高60cm未満

SS000189

單第0 -0006 表

[規]100本以上1,000本未滿

本 当り

[illegible]

川南 1 号幹線工区

計第 1 表 植栽工

植樹帯 番号	常緑ヤマボウシ (中木)		支柱設置 (ハツ掛)		オタフクナンテン (低木)			
L1		1.0		1.0		10.0		
L2		1.0		1.0		20.0		
		1.0		1.0				
		1.0		1.0				
L3		1.0		1.0		5.0		
L4		1.0		1.0		6.0		
L5		1.0		1.0		5.0		
		1.0		1.0				
L6		1.0		1.0		12.0		
L7		1.0		1.0		19.0		
		1.0		1.0		10.0		
		1.0		1.0				
L8		1.0		1.0		9.0		
		1.0		1.0				
L9		1.0		1.0		14.0		
		1.0		1.0				
L10		1.0		1.0		16.0		
		1.0		1.0				
L11		1.0		1.0		12.0		
L12		1.0		1.0		14.0		
		1.0		1.0				
L13		1.0		1.0		2.0		
左側								
計		22.0		22.0		154.0		

計第 2 表 植栽工

植樹帯 番号	常緑ヤマボウシ (中木)		支柱設置 (ハツ掛)		オタフクナンテン (低木)			
R1		1.0		1.0				
R2		1.0		1.0		14.0		
R3		1.0		1.0		2.0		
R4		1.0		1.0		6.0		
		1.0		1.0		1.0		
R5		1.0		1.0		9.0		
R6		1.0		1.0		9.0		
R7		1.0		1.0		2.0		
		1.0		1.0		7.0		
R8		1.0		1.0		6.0		
R9		1.0		1.0		6.0		
R10		1.0		1.0		2.0		
		1.0		1.0		22.0		
		1.0		1.0				
R11		1.0		1.0		5.0		
R12		1.0		1.0		10.0		
R13		1.0		1.0		2.0		
R14		1.0		1.0		16.0		
		1.0		1.0				
R15		1.0		1.0		11.0		
R16		1.0		1.0		4.0		
		1.0		1.0		12.0		
R17		1.0		1.0		19.0		
		1.0		1.0				
右側								
計		24.0		24.0		165.0		
左右合計		46.0		46.0		319.0		

計第 3 表 客土工 廉塾バラ (左側)

[illegible]

計第 7 表 客土工 マルチング材（左側）

[illegible]

[illegible]

神辺駅御幸線工区

計第 9 表 植栽工

植樹帯 番号	常緑ヤマボウシ (中木)		支柱設置 (ハツ掛)		オタフクナンテン (低木)			
L14		1.0		1.0		4.0		
		1.0		1.0		7.0		
L15		1.0		1.0		17.0		
		1.0		1.0				
L16		1.0		1.0		10.0		
L17		1.0		1.0		17.0		
		1.0		1.0		17.0		
		1.0		1.0				
		1.0		1.0				
L18		1.0		1.0		8.0		
		1.0		1.0		17.0		
		1.0		1.0				
L19		1.0		1.0		7.0		
		1.0		1.0		17.0		
		1.0		1.0				
L20		1.0		1.0		6.0		
		1.0		1.0		17.0		
		1.0		1.0				
L21		1.0		1.0		3.0		
		1.0		1.0		17.0		
		1.0		1.0		17.0		
		1.0		1.0				
		1.0		1.0				
L22		1.0		1.0		1.0		
		1.0		1.0		17.0		
		1.0		1.0		17.0		
		1.0		1.0		17.0		
		1.0		1.0				
		1.0		1.0				
		1.0		1.0				
L23		1.0		1.0		1.0		
		1.0		1.0		17.0		
		1.0		1.0		17.0		
		1.0		1.0		17.0		
		1.0		1.0		8.0		
		1.0		1.0				
		1.0		1.0				
		1.0		1.0				
計		38.0		38.0		293.0		

計第 1 0 表 植栽工								
植樹帯 番号	常緑ヤマボウシ (中木)		支柱設置 (ハツ掛)		オタフクナンテン (低木)			
R18		1.0		1.0		8.0		
		1.0		1.0		17.0		
		1.0		1.0				
R19		1.0		1.0		17.0		
		1.0		1.0		17.0		
		1.0		1.0		17.0		
		1.0		1.0		17.0		
		1.0		1.0		1.0		
		1.0		1.0				
		1.0		1.0				
		1.0		1.0				
		1.0		1.0				
R20		1.0		1.0		10.0		
R21		1.0		1.0		7.0		
R22		1.0		1.0		17.0		
		1.0		1.0				
R23		1.0		1.0		17.0		
		1.0		1.0				
R24		1.0		1.0		10.0		
R25		1.0		1.0		2.0		
		1.0		1.0		17.0		
		1.0		1.0				
R26		1.0		1.0		19.0		
		1.0		1.0		17.0		
		1.0		1.0		17.0		
		1.0		1.0		6.0		
		1.0		1.0				
		1.0		1.0				
		1.0		1.0				
		1.0		1.0				
R27		1.0		1.0		22.0		
		1.0		1.0		17.0		
		1.0		1.0		17.0		
		1.0		1.0		17.0		
		1.0		1.0		9.0		
		1.0		1.0				
		1.0		1.0				
		1.0		1.0				
		1.0		1.0				
計		39.0		39.0		315.0		
左右計		77.0		77.0		608.0		

計第 11 表 客土工 廉塾バラ (左側)

計第 12 表 客土工 廉塾バラ (右側)

植樹帶 番号	延長	幅 (W2)	幅 (W2)	平均	面積				
R18	7.00	0.55	0.55	0.55	3.85				
	3.90	0.55	0.55	0.55	2.15				
R19	7.00	0.55	0.55	0.55	3.85				
	7.00	0.55	0.55	0.55	3.85				
	7.00	0.55	0.55	0.55	3.85				
	6.75	0.70	0.80	0.75	5.06				
R20	6.15	0.95	0.95	0.95	5.84				
R21	1.60	1.05	1.05	1.05	1.68				
R22	1.15	1.05	1.05	1.05	1.21				
	0.40	1.05	1.05	1.05	0.42				
R23	1.50	1.05	1.05	1.05	1.58				
R24	0.75	1.05	1.05	1.05	0.79				
R25	7.00	1.05	1.05	1.05	7.35				
	3.45	1.05	1.05	1.05	3.62				
R26	7.00	1.05	1.05	1.05	7.35				
	6.05	1.05	1.05	1.05	6.35				
	7.00	0.90	0.90	0.90	6.30				
	7.00	0.85	0.75	0.80	5.60				
R27	8.40	0.60	0.60	0.60	5.04				
	5.05	0.60	0.50	0.55	2.78				
	7.00	0.50	0.50	0.50	3.50				
	7.00	0.50	0.50	0.50	3.50				
	7.00	0.50	0.50	0.50	3.50				
右側									
計	122.15				89.02	m ²			
左右計					182.90	m ²			

計第 13 表 客土工 (中低木)

[illegible]

[illegible]

計第 16 表 客土工 マルチング材（右側）

[illegible]