

現 場 説 明 書（技術的事項）

工事名 福山市松永運動場LED照明設備改修工事

1. 現場の状況

本工事は2027年(令和9年)1月から2月の間で行い、その期間中は施設利用を中止とします。

グラウンドの表層は真砂土で構成されているため、施工にあたっては、工事の過程で発生する土砂や碎石などの異物が混入・堆積しないよう、適切な混入防止対策を徹底してください。また、工事完了後には、重機や車両の通行・旋回等によってグラウンド表層が荒れたり、不陸が生じたりした箇所については、速やかに整地を行い原状回復してください。

2. 留意事項

①地元企業・地場製品の活用

本工事の受注者は、地元企業・地場製品の活用に努めてください。

②建設リサイクル法の適用

本工事は建設リサイクル法に該当します。特定建設資材の再資源化に努めるとともに、建設副産物入力システム（COBRIS）の計画・実施報告書を提出してください。

③現場代理人及び監理（主任）技術者等の配置

現場代理人及び監理（主任）技術者は、契約約款及び建設業法等の関係法令に違反しないよう適切に配置し、本工事の施工管理を行ってください。

④工程管理

工程管理については施設管理者（以下、「管理者」という。）と十分協議を行い、運営に支障のないよう計画してください。

⑤安全確保

工事期間中は職員及び第三者の安全確保に必要な対策を講じてください。

⑥工事車両の出入り

路面等を汚損した場合は、速やかに原状復旧を行ってください。

⑦既存工作物等の保護

工事で既存工作物等に損傷を与えないように必要な対策を講じてください。損傷を与えた場合には、監督員及び管理者と協議の上、速やかに復旧してください。

⑧物品の移動

工事に支障のある物品がある場合は、必ず管理者と協議を行い移動などしてください。

⑨工事車両の駐車位置

工事車両の駐車位置は管理者と協議の上、決定してください。

⑩騒音・振動・粉塵対策

工事中の重機等による騒音・振動・粉塵等が発生する作業を行う際は十分対策を講じてください。

⑪高所作業の安全対策

高所作業となる作業は、適切な安全対策を講じ、転落・墜落災害の防止に努めてください。

⑫実施工程表の提出

実施工程表は契約後 14 日以内に提出してください。その際、作業工程については監督員及び管理者と十分に協議調整の上、作成してください。また、施工計画書等も速やかに提出してください。

⑬官公署への手続き

工事の施工上、官公署への手続きが必要な場合は、受注者の責任において速やかに行ってください。

⑭休日及び時間外作業

休日及び時間外に作業を行う場合は、監督員及び管理者と事前に協議してください。

3. 関連工事

無し


福山市松永運動場 L E D 照明設備改修工事

図 面 リ ス ト			
記 号	図 面 名 称	記 号	図 面 名 称
E-00	図面リスト		
E-01	電気設備特記仕様書		
E-02	付近見取図・配置図		
E-03	キュービクル結線図・既設負荷系統表		
E-04	照明器具参考姿図・照明柱姿図		
E-05	屋外灯平面図		
E-06	照度分布図（既設）		
E-07	照度分布図（新設）		
E-08	照明制御盤既設・新設図		

	工 事 名	福山市松永運動場 L E D 照明設備改修工事		 福 山 市 建 設 局 建 築 部 設 備 課						図 面 N O .	
	図面名称	図面リスト	2 0 2 6 年 7 月	主務	課員	第1担当次長	第2担当次長	設備課長	建築部長	E-00	

【引込線改修要領】

新設低圧引込線の支持点は既設引込柱を利用する。
支持点から新設主幹盤に到る配線は本工事で、CET100sqを新設とする。（配管は既設再用）

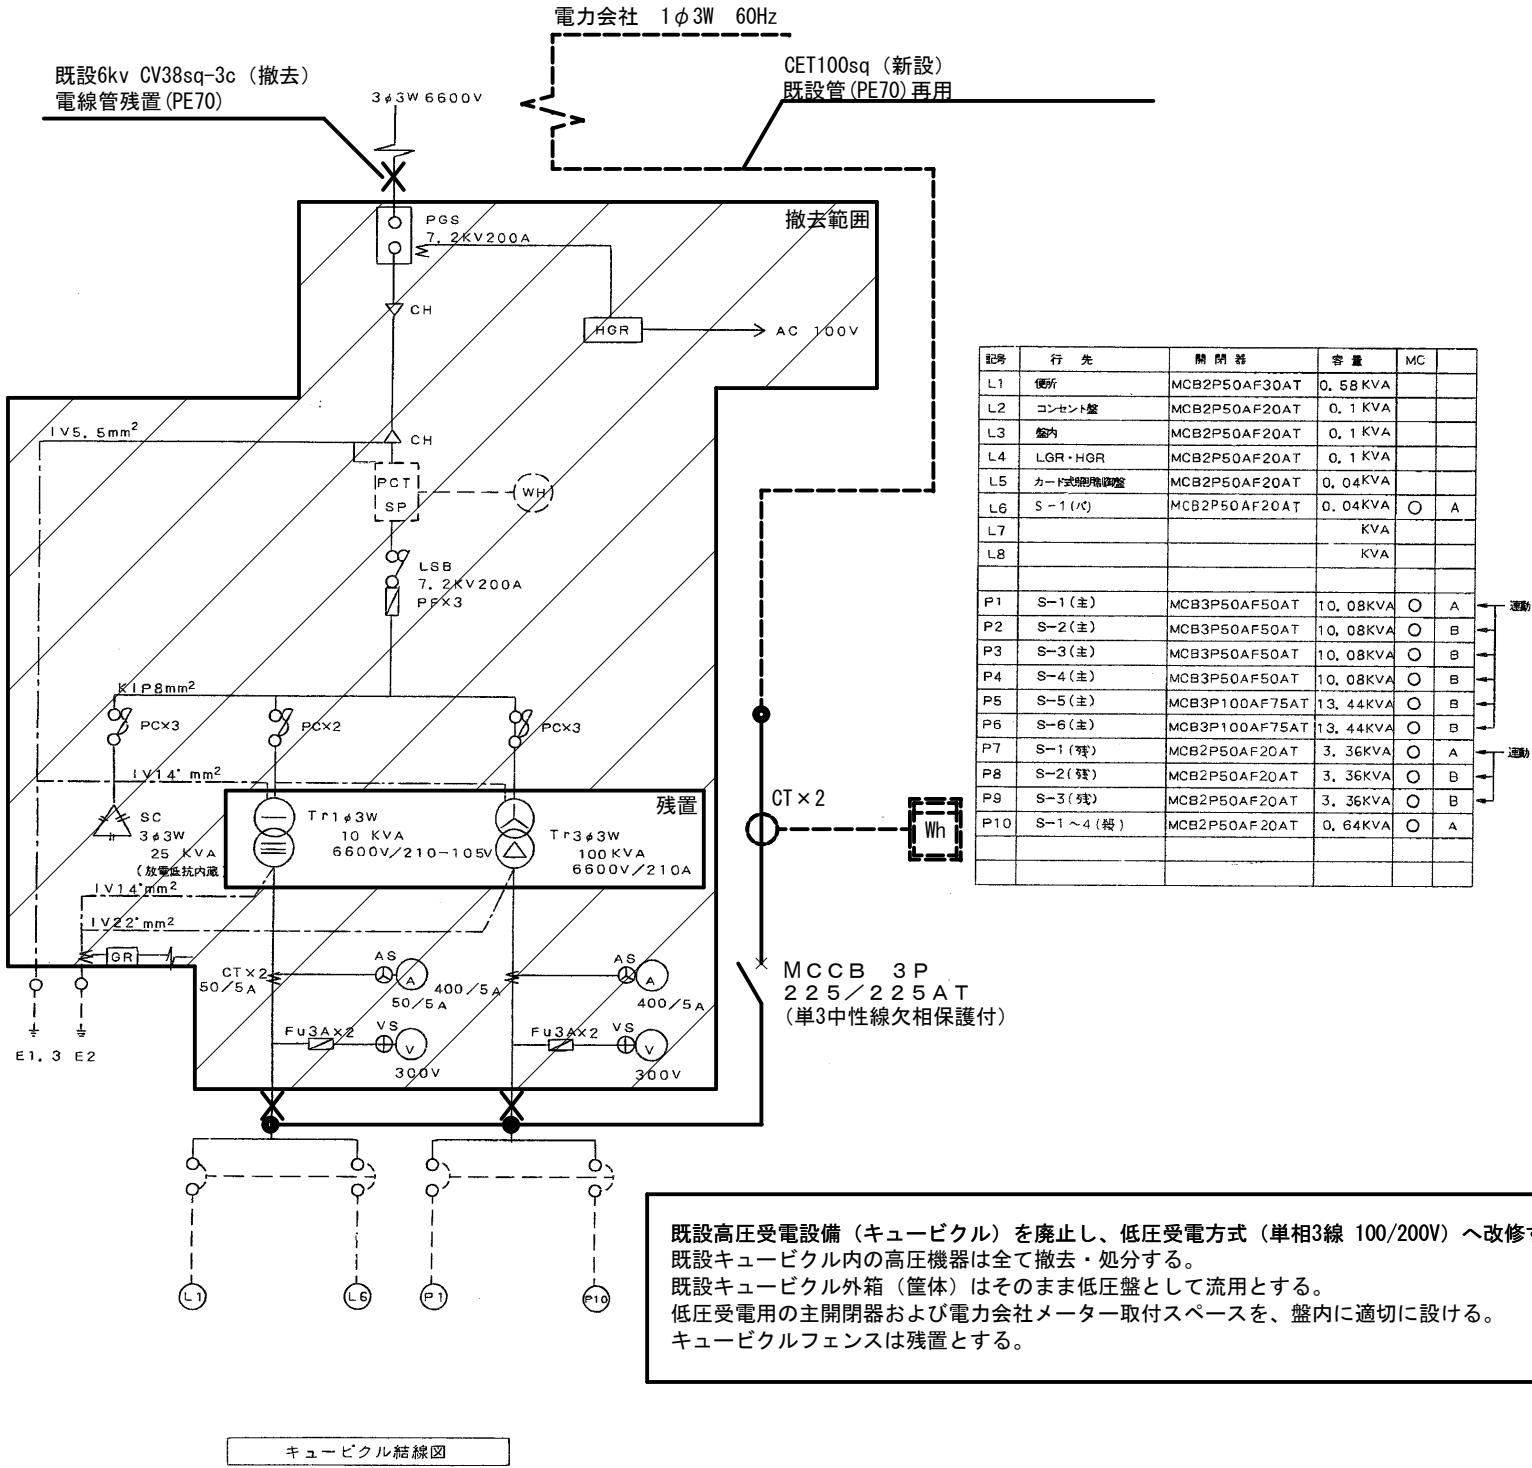





既設高圧受電設備（キュービクル）を廃止し、低圧受電方式（単相3線 100/200V）へ改修する。
既設キュービクル内の高圧機器は全て撤去・処分する。
既設キュービクル外箱（筐体）はそのまま低圧盤として流用とする。
低圧受電用の主開閉器および電力会社メーター取付スペースを、盤内に適切に設ける。
キュービクルフェンスは残置とする。


既設負荷系統表

盤名称	電気方式	回路	電圧	分岐	負荷名称	負荷容量	付属機器	備考
盤形状	主開閉器	番号	V	(AP/AT)		(VA)	リモコン リレー 1R 20AT/U	
幹線番号	結線番号	合計容量						
S-1					ELB 3P2E (2P使用)	既設再用		
3φ-3W		200			ELB3P 50/40	主照明	6720	取替 (LED化)
3φ-2W							6720	取替 (LED化)
3φ-2W					ELB2P 50/40	残置灯	3360	取替 (LED化)
3φ-2W						殺虫灯	160	取替
3φ-2W						終了予告	40	取替 (LED化)
3φ3W、3φ2Wは1φ2Wに変更（配線は既設再用） 1φ2W変更に伴う廃止線は、盤内より完全撤去								
S-2	S-3				ELB 3P2E (2P使用)	既設再用		
3φ-3W		200			ELB3P 50/40	主照明	6720	取替 (LED化)
3φ-2W							6720	取替 (LED化)
3φ-2W					ELB2P 50/40	残置灯	3360	取替 (LED化)
3φ-2W						殺虫灯	160	取替
3φ3W、3φ2Wは1φ2Wに変更（配線は既設再用） 1φ2W変更に伴う廃止線は、盤内より完全撤去								
S-5	S-6	S-4			ELB 3P2E (2P使用)	既設再用		
3φ-3W		200			ELB3P 50/	主照明	6720	取替 (LED化)
3φ-3W							6720	取替 (LED化)
3φ3W、3φ2Wは1φ2Wに変更（配線は既設再用） 1φ2W変更に伴う廃止線は、盤内より完全撤去								

縮尺率	A-1: 100%
	A-2: 71%
	A-3: 50%

工 事 名		福山市松永運動場LED照明設備改修工事			福山市建設局建築部設備課						図面NO.
図面名称		キュービクル結線図	縮尺 Non Scale	2026年 7月	主務	課員	第1担当次長	第2担当次長	設備課長	建築部長	E-03
		既設負荷系統表									

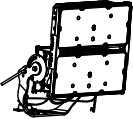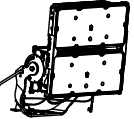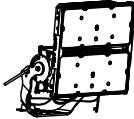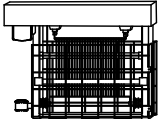L1500A	投光器 マルチハロゲン灯Sタイプ1500形相当	L1500B	投光器 マルチハロゲン灯Sタイプ1500形相当	L1500C	投光器 マルチハロゲン灯Sタイプ1500形相当	殺虫灯	電撃殺虫器 30W×2灯形	回転灯	
									
光害対策・防眩仕様、LED内蔵、電源ユニット内蔵、質量：23.1kg 光束101000lm、消費電力656W、電圧200～242V、中狭角配光タイプ 昼白色、5000K、Ra70、光束維持時間40000時間（光束維持率85%） 本体：アルミ、パネル：ポリカーボネート（透明） アーム：鋼材（溶融亜鉛メッキ）、ハンドル：ステンレス 重耐塩害仕様、保護等級：IP65 耐風速60m/s、落下防止ワイヤー付、初期光束補正型（平均電力607W）		光害対策・防眩仕様、LED内蔵、電源ユニット内蔵、質量：23.1kg 光束101000lm、消費電力656W、電圧200～242V、中角配光タイプ 昼白色、5000K、Ra70、光束維持時間40000時間（光束維持率85%） 本体：アルミ、パネル：ポリカーボネート（透明） アーム：鋼材（溶融亜鉛メッキ）、ハンドル：ステンレス 重耐塩害仕様、保護等級：IP65 耐風速60m/s、落下防止ワイヤー付、初期光束補正型（平均電力607W）		光害対策・防眩仕様、LED内蔵、電源ユニット内蔵、質量：23kg 光束101000lm、消費電力656W、電圧200～242V、広角配光タイプ 昼白色、5000K、Ra70、光束維持時間40000時間（光束維持率85%） 本体：アルミ、パネル：ポリカーボネート（透明） アーム：鋼材（溶融亜鉛メッキ）、ハンドル：ステンレス 重耐塩害仕様、保護等級：IP65 耐風速60m/s、落下防止ワイヤー付、初期光束補正型（平均電力607W）		定格電圧:200V 周波数:50/60Hz、二次電圧:6400/7000V 入力電流:1.3/1.2A、入力電力:76/63W 本体・カバー:鋼板製(タタニ焼付塗装) コンクリート柱取付金具共		定格電圧:100V 消費電力:3.0W 配線:キャブタイヤコード フューザー:あり 発光色:黄色	

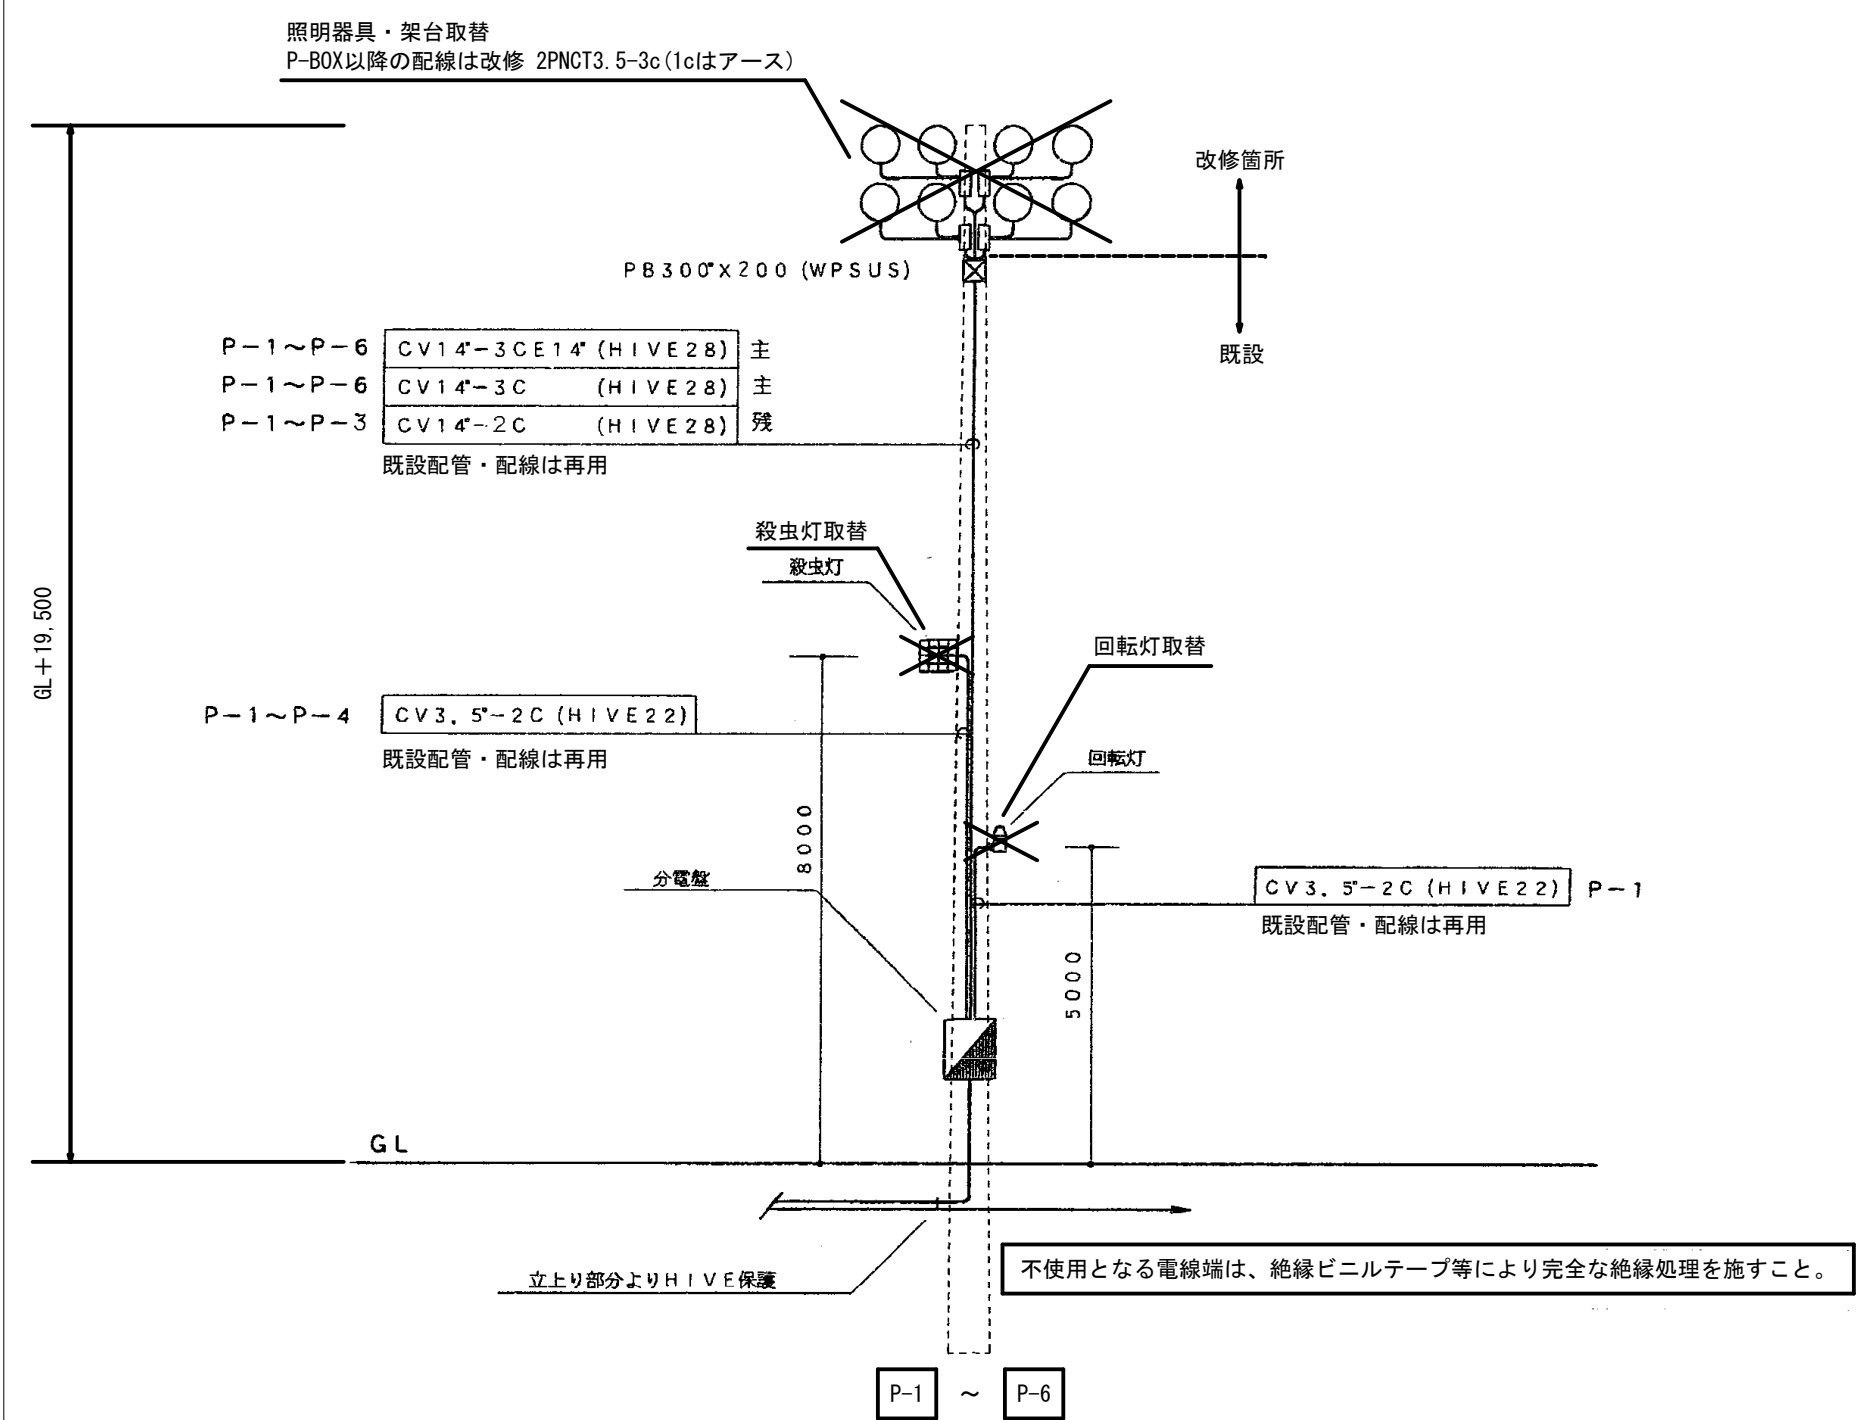

器具番号 電柱番号	L1500A	L1500B	L1500C	殺虫灯	回転灯	架台
P-1	1台	7台	-	1台	1台	1台
P-2	1台	6台	1台	1台	-	1台
P-3	4台	4台	-	1台	-	1台
P-4	2台	6台	-	1台	-	1台
P-5	1台	6台	1台	-	-	1台
P-6	1台	6台	1台	-	-	1台


照明器具の配置は協議による。

照度分布図を提出すること。

照明の向きの調整及び照度分布図の提出に伴う工事費の変更は行なわないものとする。

架台は溶融亜鉛メッキ仕上げとする。

工 事 名		福山市松永運動場LED照明設備改修工事			
図 面 名 称		照明器具参考姿図 照明柱姿図	2026年 4月	図 面 N O .	
	福山市建設局建築部設備課			A1 : 100% A3 : 50%	E-04

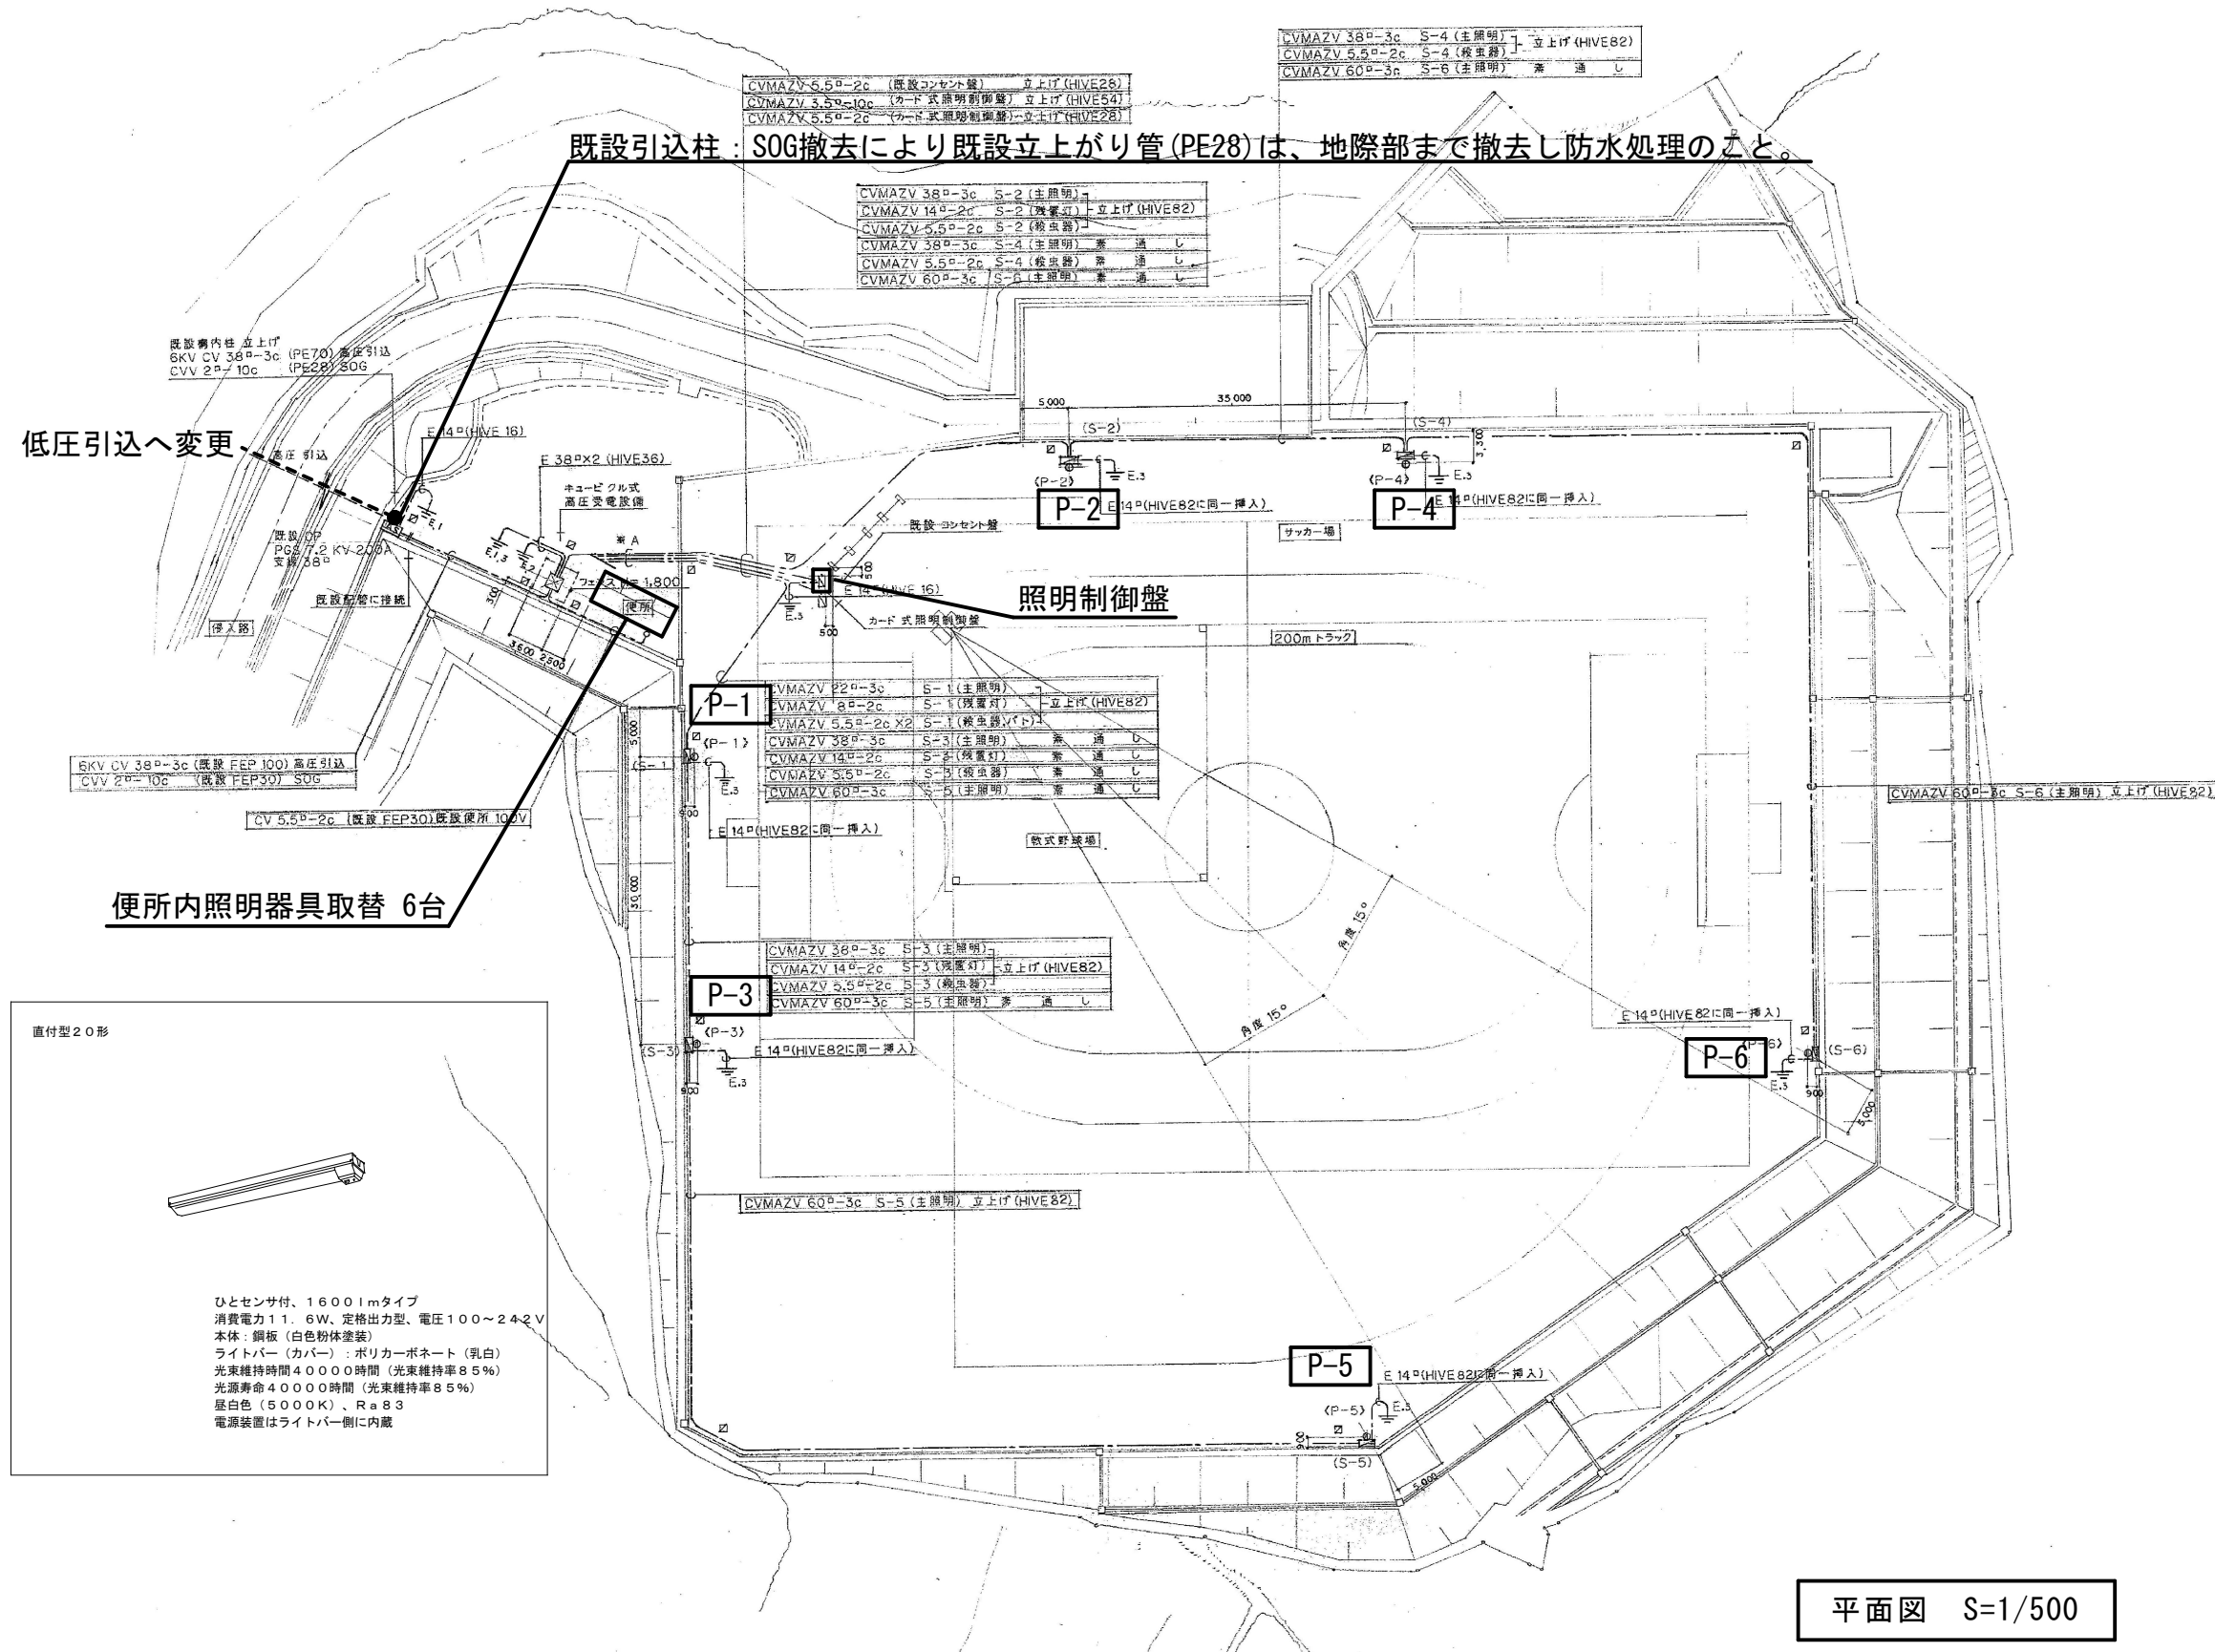


直付型20形

ひとセンサ付、1600lmタイプ
消費電力11.6W、定格出力型、電圧100～242V
本体：鋼板（白色粉末塗装）
ライトバー（カバー）：ポリカーボネート（乳白）
光束維持時間4000時間（光束維持率85%）
光源寿命40000時間（光束維持率85%）
昼白色（5000K）、Ra83
電源装置はライトバー側に内蔵

平面図 S=1/500

縮尺率	A-1: 100%
	A-2: 71%
	A-3: 50%

工 事 名				福山市建設局 建築部 設備課							図 面 N O .
図面名称				屋外灯平面図	縮尺1:500	2026年 7月	主務	課員	第1担当次長	第2担当次長	
											E-05

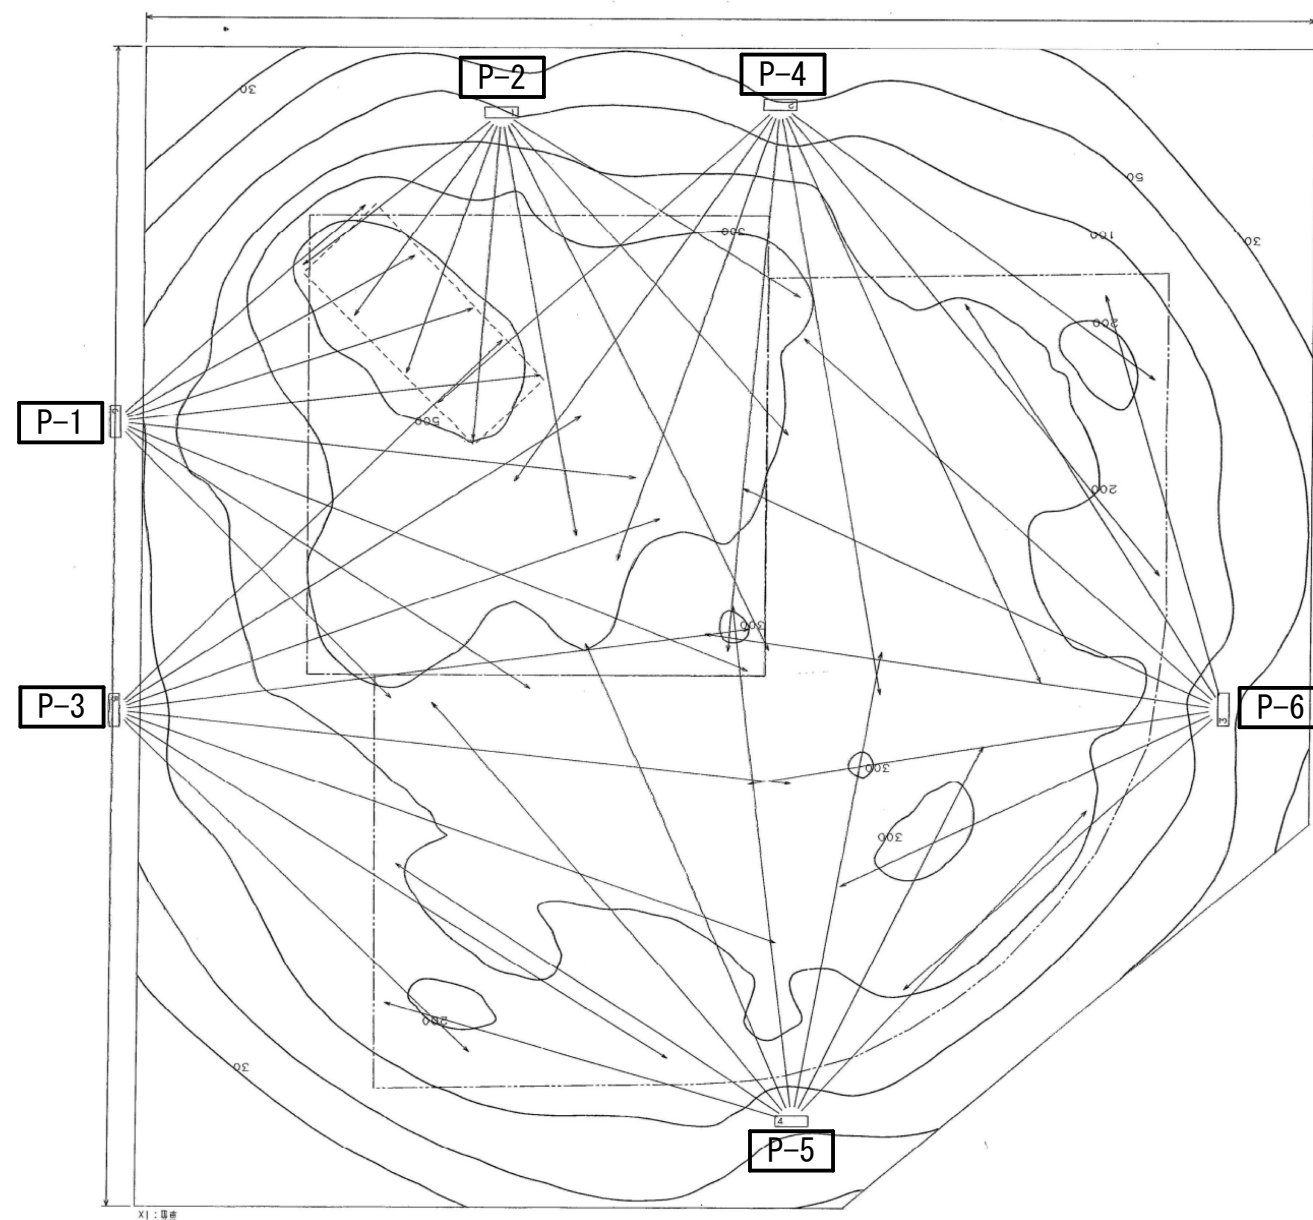


	-----	-----	-----	
エリア名	バッテリー間	内野	外野	全体
平均照度	592 lx	378 lx	226 lx	264 lx
最小照度	444 lx	259 lx	94 lx	44 lx
最大照度	695 lx	695 lx	345 lx	695 lx
G1 (最小/平均)	0.750	0.685	0.416	
G2 (最小/最大)	0.639	0.372	0.272	

縮尺率	A-1 : 100%
	A-2 : 71%
	A-3 : 50%


	工 事 名	福山市松永運動場ＬＥＤ照明設備改修工事			 福 山 市 建 設 局 建 築 部 設 備 課						図 面 N O .	
		図 面 名 称	照度分布図（既設）	縮 尺 Non Scale	2 0 2 6 年 7 月	主 務	課 員	第1担当次長	第2担当次長	設備課長	建築部長	E-06

参考図


カード式照明制御盤

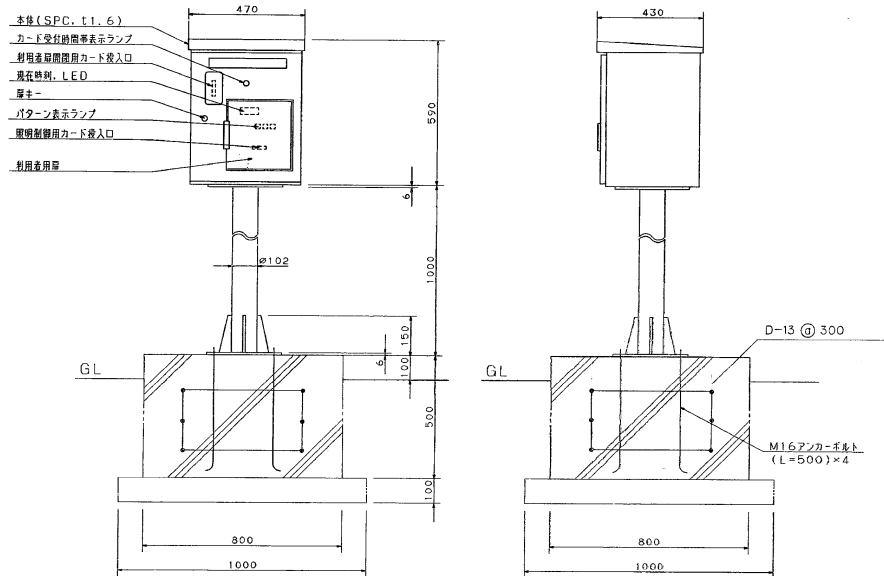

・入力電圧	AC200V 60HZ
・入力電力	40W (使用時最大値)
・出力容量	主照明用電圧点 (AC250V 2A) 4回路 残照灯用電圧点 (AC250V 2A) 4回路 緊急照明用電圧点 (AC250V 2A) 4回路 終了予告用電圧点 (AC250V 2A) 4回路
・電気カード	電気ストライプ式プラスチックカード (JIS X 6301 準)
・一連点灯スイッチ	強制的に主照明、残照灯、緊急照明を点灯することができます
・付属品	制御用カード (標準タイプ) ----- 50枚×4枚 緊急用カード ----- 2枚×2枚 クリーニングカード (電気ヘッド清掃用) ----- 2枚 テストカード (工事完了確認用) ----- 4枚 面々 ----- 2枚 利用権カード (福山市指定デザインカード) ----- 100枚

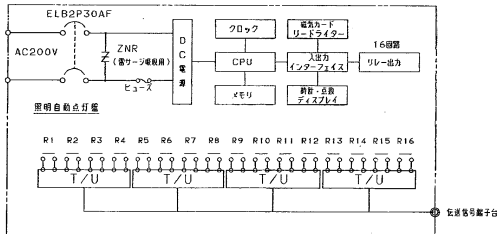


- ① ----- 主照明 R1 R5 R9 R13
② ----- 残照照明 R2 R6 R10 R14
③ ----- 緊急照明 R3 R7 R11 R15
④ ----- 終了予告 R4 R8 R12 R16

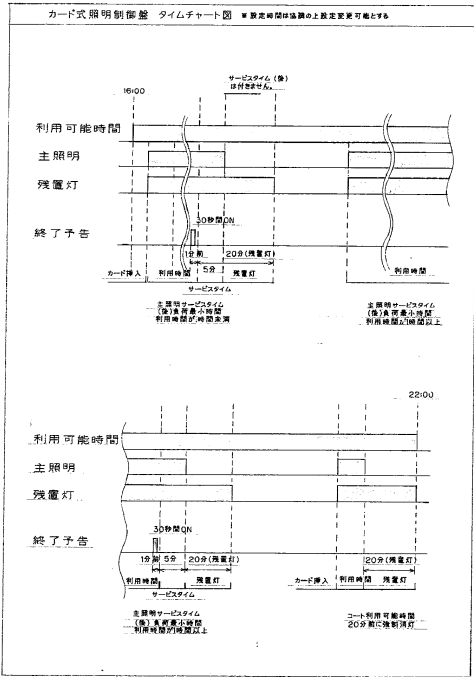

【照明制御盤仕様書】

構造：屋外ポール自立型
入力電源：1φ2W 100／200V
点灯制御方式：番号入力式
照明制御盤更新工事中において、照明の点灯・消灯パターン、および運用スケジュール等の仕様はすべて現状通りとすること。
施工前に必ず現行の動作および設定内容を現地調査し、同等以上の機能をもって更新すること。

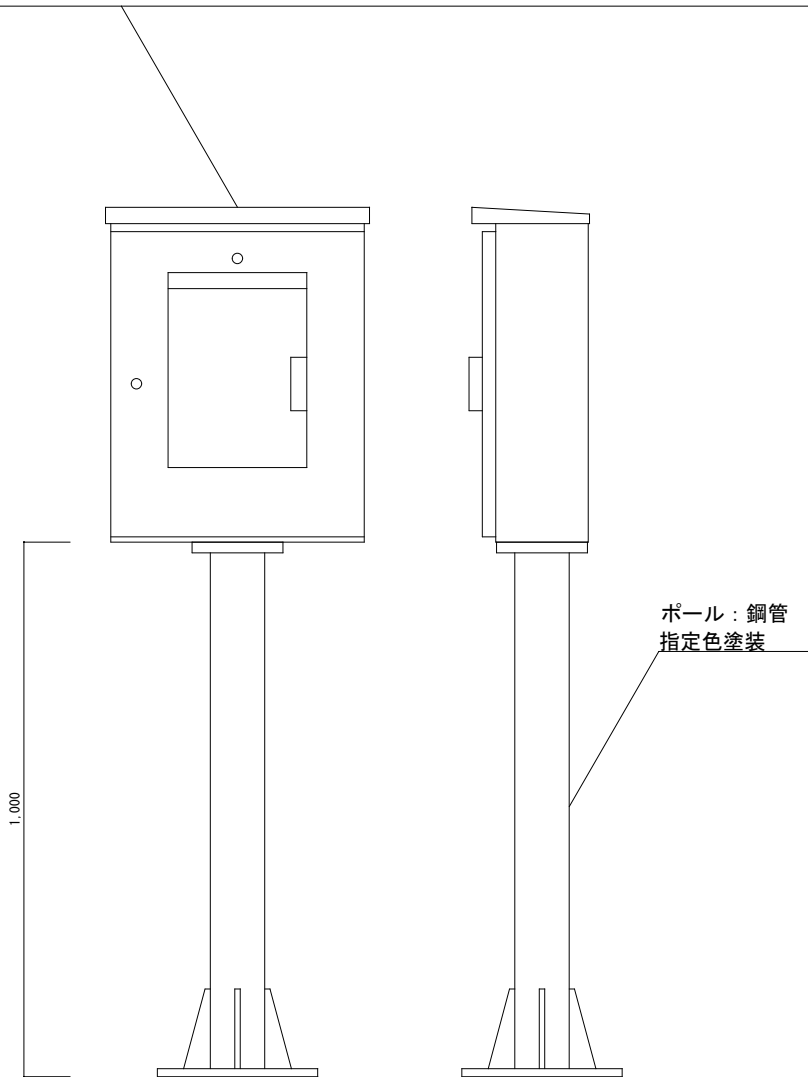

【照明制御盤取替要領】

コンクリート架台は既設再用する。
取付アンカーは位置変更のため新規打設。（既設アンカーは切断・防錆処理のこと）
ただし、既存アンカーの間隔が同じであり、そのまま安全に使用可能な場合にはこれを再用する。
電源・制御線は既設再用・盛替をする。

既設

新設

縮尺率	A-1: 100%
	A-2: 71%
	A-3: 50%

福山市建設局建築部設備課				図面NO.	
工事名		福山市松永運動場LED照明設備改修工事		E-08	
図面名称		照明制御盤既設・新設図 縮尺1:50	2026年 7月		
主務		課員	第1担当次長	第2担当次長	設備課長
					建築部長

参考数量書

§ 工事名称 福山市松永運動場LED照明設備改修工事

§ 工事場所 福山市神村町地内

特記事項

- 1 この数量書は、福山市建設工事請負契約約款 1 条に定める「設計図書」ではなく参考数量です。従って、契約後の変更等を含意するものではありません。
- 2 数量の算出は次の基準によっています。

※ 「建築数量積算基準・同解説」 (建築工事建築数量積算研究会制定)

※ 「公共建築設備数量積算基準・同解説」 (国土交通省大臣官房官庁営繕部監修)

内 訳 書

工事名称 福山市松永運動場LED照明設備改修工事
工事場所 福山市神村町地内

【工事概要】
電気設備工事 一式

福 山 市

松永運動場

[illegible]

松永運動場		電灯設備				
名 称	摘 要	数 量	単位	単 価	金 額	備 考
LED投光器	昼白色5000K 定格光束101000lm Ra70 中狭角	10	台			
LED投光器	昼白色5000K 定格光束101000lm Ra70 中角	35	台			
LED投光器	昼白色5000K 定格光束101000lm Ra70 広角	3	台			
電撃殺虫器	取付金具付	4	台			
回転灯		1	台			
LED投光器台		6	台			
LED照明器具	ベースライト露出型	8	台			
照明制御盤	銅板	1	台			
照明制御盤自立ポール	鋼管	1	台			
ケーブル	LED照明器具用	1	式			別紙 00-0001
EM-CETケーブル	100mm2 管内	30	m			
キュービクル改造費		1	式			別紙 00-0006
既設照明制御盤撤去		1	面			
照明柱投光器具類撤去	再使用しない	1	式			別紙 00-0004
照明器具撤去	FL 20W×1 再使用しない	8	台			
高圧機器撤去		1	式			別紙 00-0005
撤去	高圧ケーブル	30	m			
高所作業車	22～23m	12	日			
ラフレンクレーン (油圧伸縮ジャブ型)	4.9t吊り ハンドレタ付き 賃料 標準	12	日			
計						

松永運動場		電灯設備				
名 称	摘 要	数 量	単位	単 価	金 額	備 考
ケーブル	LED照明器具用	1	式			別紙 00-0001
2PNCTケーブル	3.5mm2- 3C ころがし	65	m			
計						
キューピクル改造費		1	式			別紙 00-0006
低圧受電用改造費		1	式			
計						
照明柱投光器具類撤去	再使用しない	1	式			別紙 00-0004
HID灯器具撤去	投光器 1000W以下 再使用しない	48	個			
既設殺虫器撤去		4	個			
回転灯撤去		1	台			
計						

福 山 市

