

現 場 説 明 書（技術的事項）

工事名 神辺テニスセンターLED照明設備改修工事

1. 現場の状況

本工事は2026年(令和8年)12月から2027年(令和9年)2月の間で行い、その期間中は施設利用を中止とします。

テニスコートの表層は人工芝で構成されているため、施工にあたっては、工事の過程で発生する土砂や碎石などの異物が混入・堆積しないよう、適切な混入防止対策を徹底してください。発生土に関しては、適切な管理方法を監督員と協議してください。また、工事完了後には、重機や車両の通行・旋回等によってテニスコート表層が荒れたり、不陸が生じたりした箇所については、速やかに整地を行い原状回復してください。

2. 留意事項

①地元企業・地場製品の活用

本工事の受注者は、地元企業・地場製品の活用に努めてください。

②建設リサイクル法の適用

本工事は建設リサイクル法に該当します。特定建設資材の再資源化に努めるとともに、建設副産物入力システム（COBRIS）の計画・実施報告書を提出してください。

③現場代理人及び監理（主任）技術者等の配置

現場代理人及び監理（主任）技術者は、契約約款及び建設業法等の関係法令に違反しないよう適切に配置し、本工事の施工管理を行ってください。

④工程管理

工程管理については施設管理者（以下、「管理者」という。）と十分協議を行い、運営に支障のないよう計画してください。

⑤安全確保

工事期間中は職員及び第三者の安全確保に必要な対策を講じてください。

⑥工事車両の出入り

路面等を汚損した場合は、速やかに原状復旧を行ってください。

⑦既存工作物等の保護

工事で既存工作物等に損傷を与えないように必要な対策を講じてください。損傷を与えた場合には、監督員及び管理者と協議の上、速やかに復旧してください。

⑧物品の移動

工事に支障のある物品がある場合は、必ず管理者と協議を行い移動などしてください。

⑨工事車両の駐車位置

工事車両の駐車位置は管理者と協議の上、決定してください。

⑩騒音・振動・粉塵対策

工事中の重機等による騒音・振動・粉塵等が発生する作業を行う際は十分対策を講じてください。

⑪高所作業の安全対策

高所作業となる作業は、適切な安全対策を講じ、転落・墜落災害の防止に努めてください。

⑫実施工程表の提出

実施工程表は契約後 14 日以内に提出してください。その際、作業工程については監督員及び管理者と十分に協議調整の上、作成してください。また、施工計画書等も速やかに提出してください。

⑬官公署への手続き

工事の施工上、官公署への手続きが必要な場合は、受注者の責任において速やかに行ってください。

⑭休日及び時間外作業

休日及び時間外に作業を行う場合は、監督員及び管理者と事前に協議してください。

3. 関連工事

無し


神辺テニスセンターLED照明設備改修工事

図 面 リ ス ト					
記 号	図 面 名 称	縮 尺	記 号	図 面 名 称	縮 尺
E-00	図面リスト	—	E-13	照度分布図 4 (改修後) 参考図	1/150
E-01	電気設備特記仕様書	—	E-14	テニスコート舗装特記仕様書	—
E-02	付近見取図・配置図	Non Scale 1/250			
E-03	盤結線図・屋外灯系統図	—			
E-04	照明器具参考図 1	1/5			
E-05	照明器具参考図 2	1/30			
E-06	テニスコート断面詳細図	1/15			
E-07	屋外灯平面図 (改修前)	1/250			
E-08	屋外灯平面図 (改修後)	1/250			
E-09	照度分布図 (改修前)	Non Scale			
E-10	照度分布図 1 (改修後) 参考図	1/150			
E-11	照度分布図 2 (改修後) 参考図	1/150			
E-12	照度分布図 3 (改修後) 参考図	1/150			

	工 事 名	神辺テニスセンターLED照明設備改修工事		 福山市建設局建築部設備課						図 面 N O .
	図 面 名 称	図面リスト	2026年 6月	主務	課員	第1担当次長	第2担当次長	設備課長	建築部長	E-00

照 明 機 器 参 考 図 S=1/5

LEDテニスコート専用器具
400ｸﾞﾗｽ

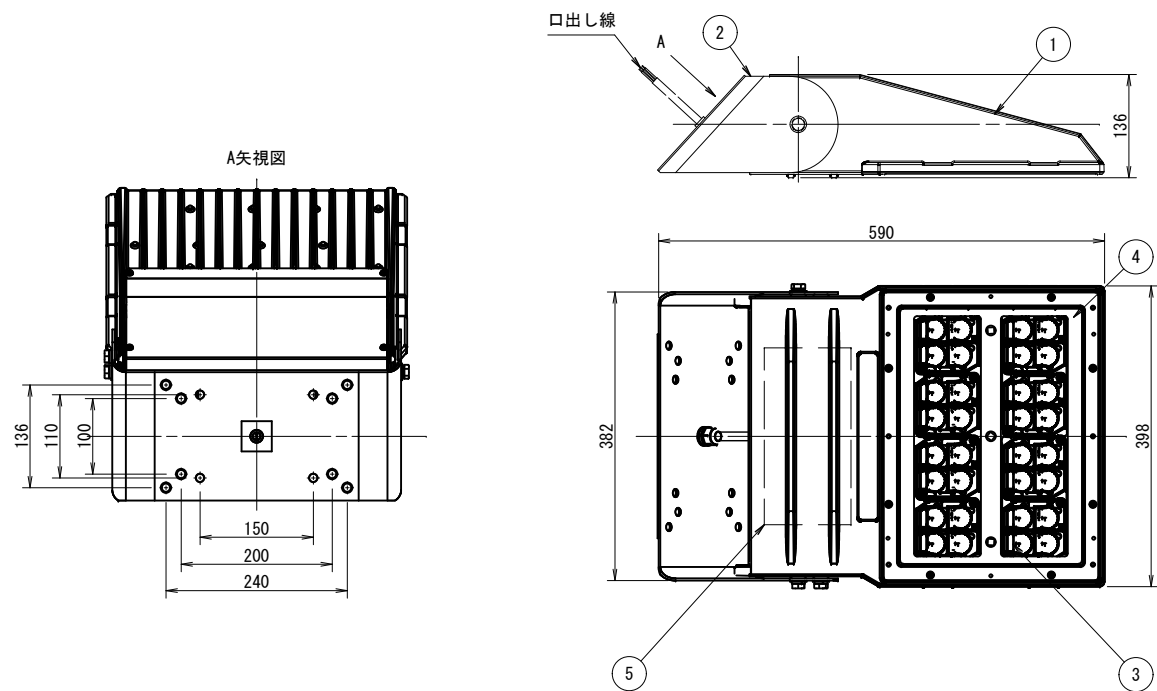


部番	部 品 名	材質・材厚	数	備 考
1	本体	アルミダイカスト	1	塗装
2	取付台座	ステンレス t3	1	塗装
3	反射鏡	アルミダイカスト	8	鏡面仕上
4	前面カバー	強化ガラス t4	1	透明
5	電源装置	組込品	1	

光源色	昼白色 (5000K)
LEDモジュール寿命	40000時間 (光束維持率95%)
定格光束	57400lm
平均演色評価数	Ra 70
保護等級	IP65
仕上色	ダークグレー (重耐塩塗装)
初期照度補正機能付き	

電気特性表							
入力電圧 (V)	周波数 (Hz)	入力電流 (A)			入力電力 (W)		
		点灯初期時 (最小値)	点灯 4 万時間 経過時 (最大値)	点灯 4 万時間 平均値	点灯初期時 (最小値)	点灯 4 万時間 経過時 (最大値)	点灯 4 万時間 平均値
200	50 / 60	2. 00	2. 12	2. 06	397	420	409

電撃殺虫器
鋼管柱取付形

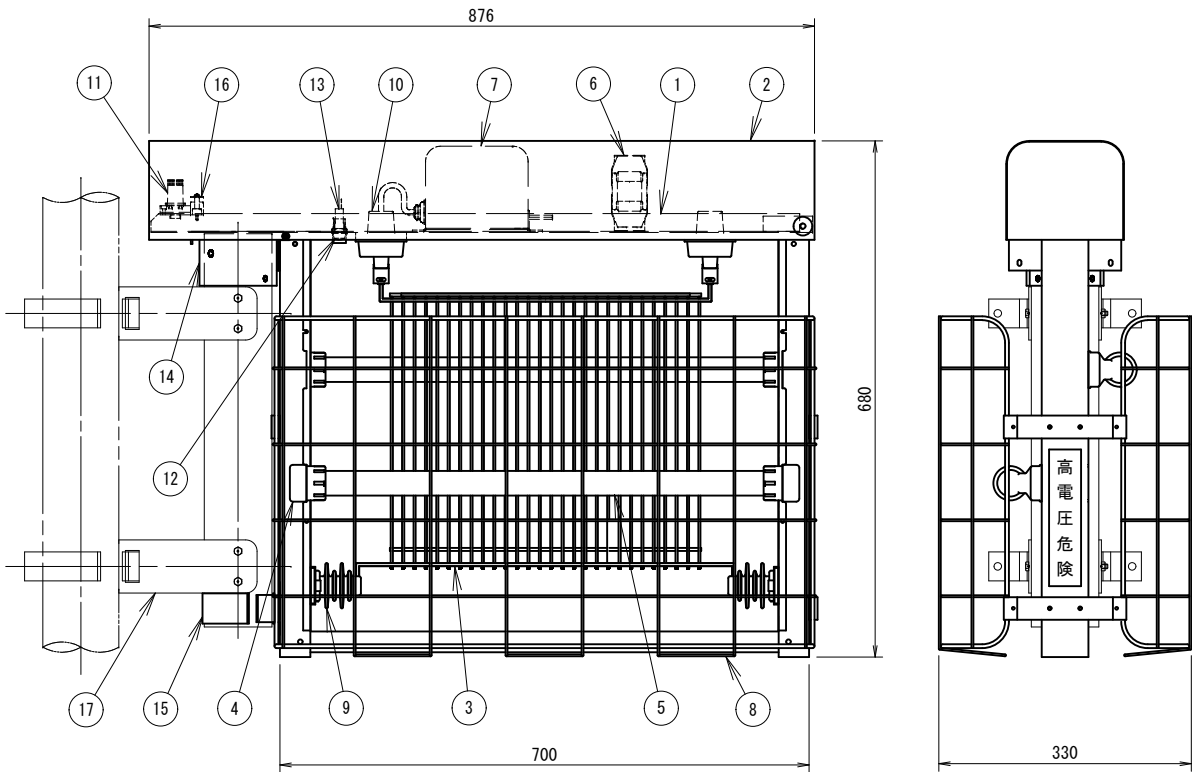

部番	部 品 名	材質・材厚	数	備 考
1	本 体	鋼板t1.6	1	メラミン塗装
2	カバー	鋼板t1.0	1	メラミン塗装
3	電撃格子	ステンレス線材	2	
4	ソケット	PBT	4	防湿型
5	捕虫用ランプ		2	FL30SBL
6	安定器		2	30W用
7	高圧トランス		1	
8	保護格子	軟鋼線材	2	ビニールコーティング(白)
9	高圧碍子	磁器	4	
10	高圧貫通碍子	磁器	2	
11	グロースタータ		2	FG1P
12	パイロットランプ		1	
13	ヒューズホルダ	フェノール樹脂	1	15A 250V(ヒューズ5A)
14	ポールヘッド金具	鋼管	1	メラミン塗装
15	ポール支持金具	鋼板t2.0	1	メラミン塗装
16	自動点滅用端子台	樹脂	1	
17	取付金具	鋼管、鋼板	1	

保護等級	IP23
仕上色	グレー全艶 (近似マンセル N7)


入力電圧 (V)	周波数 (Hz)	入力電流 (A)	入力電力 (W)	二次側電圧 (V)
100	50 / 60	2. 3 / 2. 2	70 / 57	6700 / 7000
200		1. 3 / 1. 2	76 / 63	

備 考
1) 電撃殺虫器取付適合ポールについては、取付アームの寸法を参考とする。(E-05参照)


										工 事 名		神辺テニスセンターLED照明設備改修工事			 福 山 市 建 設 局 建 築 部 設 備 課					図 面 N O .	
										図 面 名 称		照明器具参考図 1 縮 尺 1 / 5		2 0 2 6 年 6 月	主 務	課 員	第1担当次長	第2担当次長	設備課長	建築部長	E-04

照明機器参考図 S=1/30
(神辺テニスコート)


1灯用+電撃殺虫器付

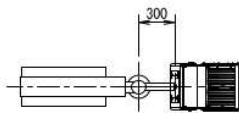




2灯用 (90° 開き)

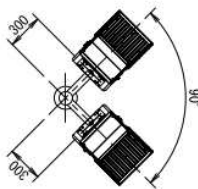


4灯用

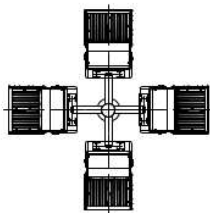


ポール仕様
・ 仕上：メッキ後指定色塗装
ベースプレート仕様
・ 仕上：タールエポ塗装

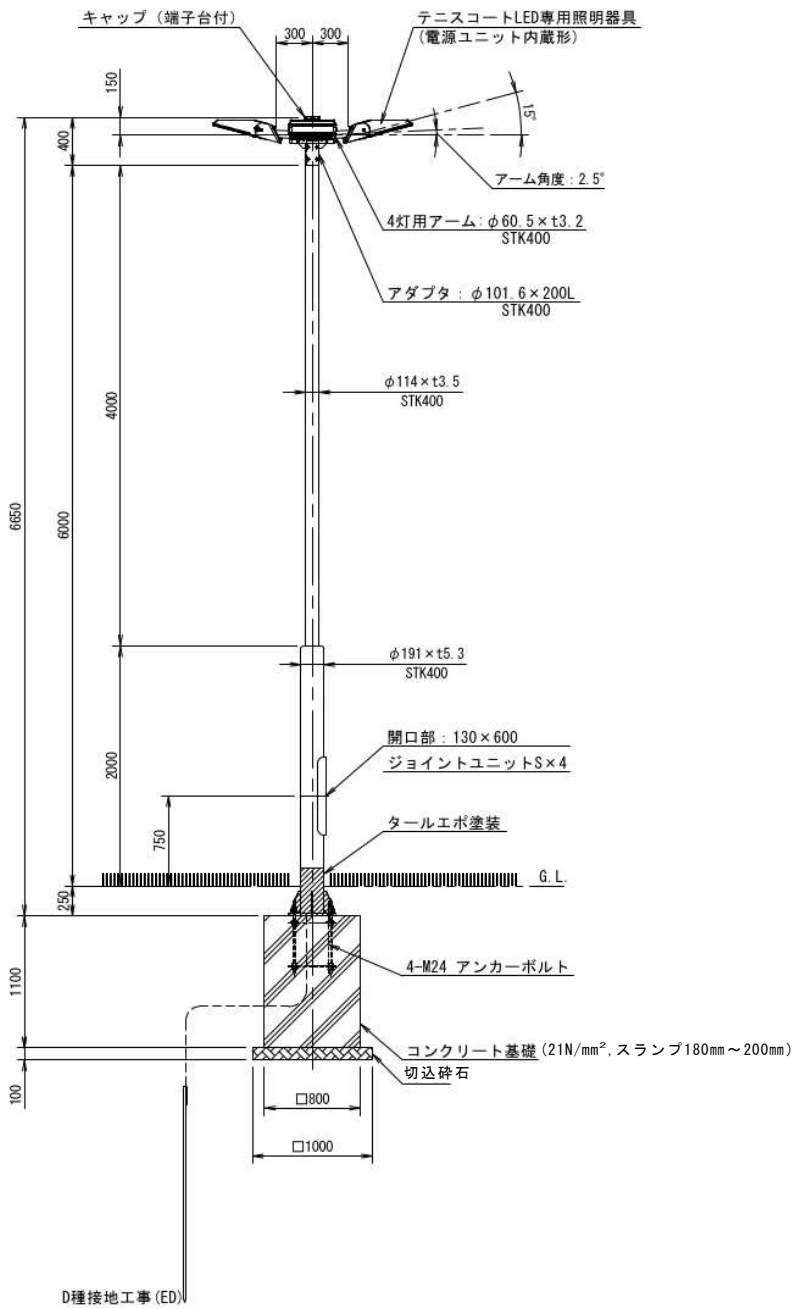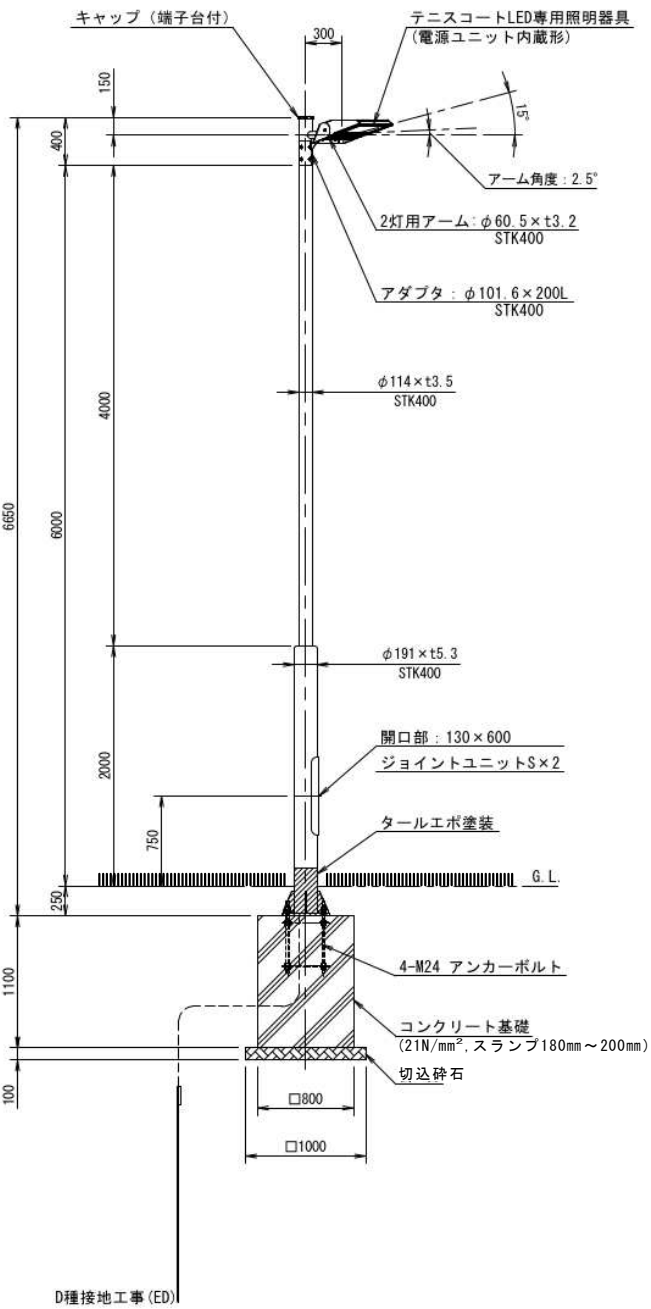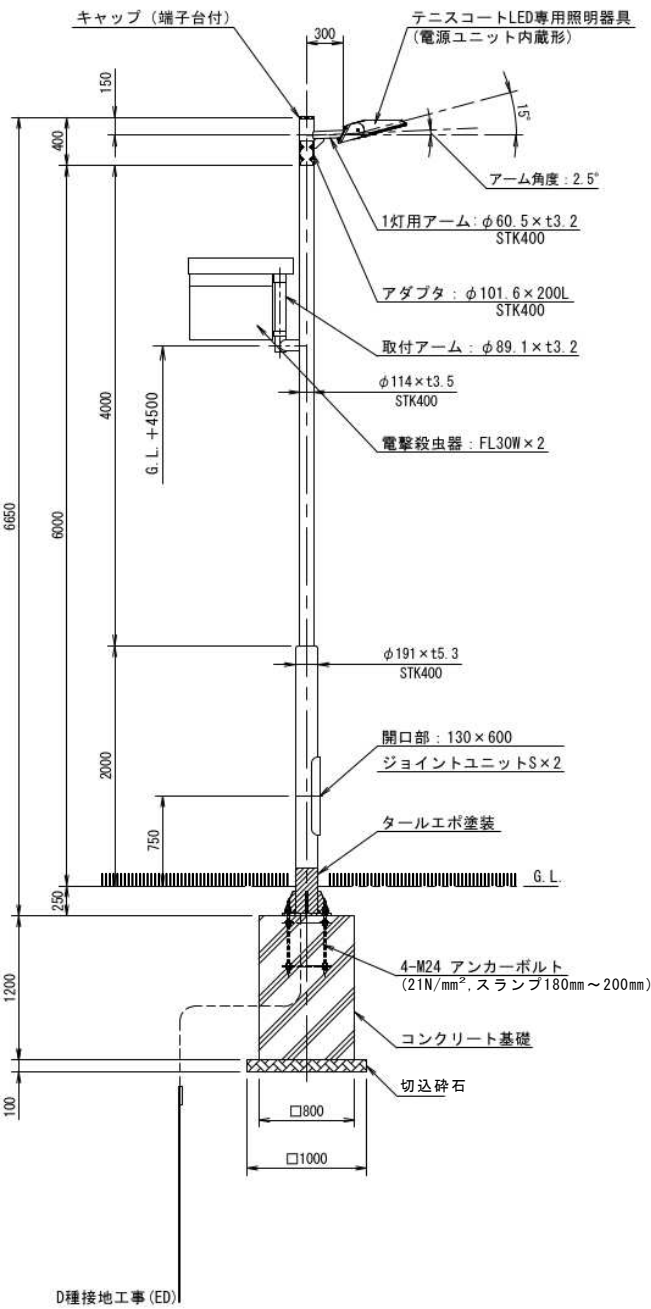

ベースプレート詳細図 S=1/15

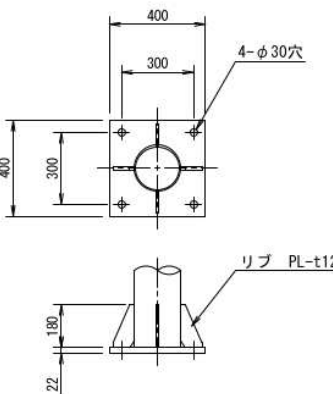


アンカーボルト詳細図 S=1/15

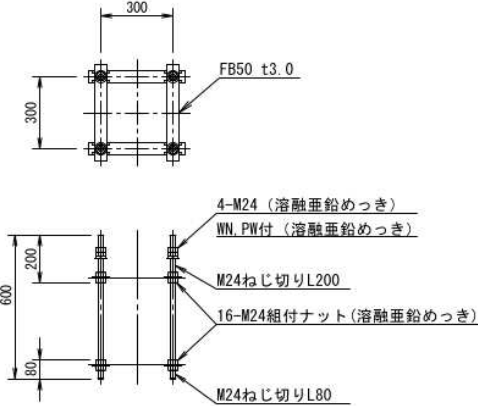


- 注 記
1. アスファルトは既設と同等の厚みとし、監督員と協議の上、決定とする。
 2. ポール指定色に関しては、監督員と協議の上、決定とする。

工 事 名	神辺テニスセンターLED照明設備改修工事	福山市建設局 建築部 設備課	図 面 N O .
図 面 名 称	照明器具参考図 2 縮 尺 1 / 3 0	2 0 2 6 年 6 月	E-05

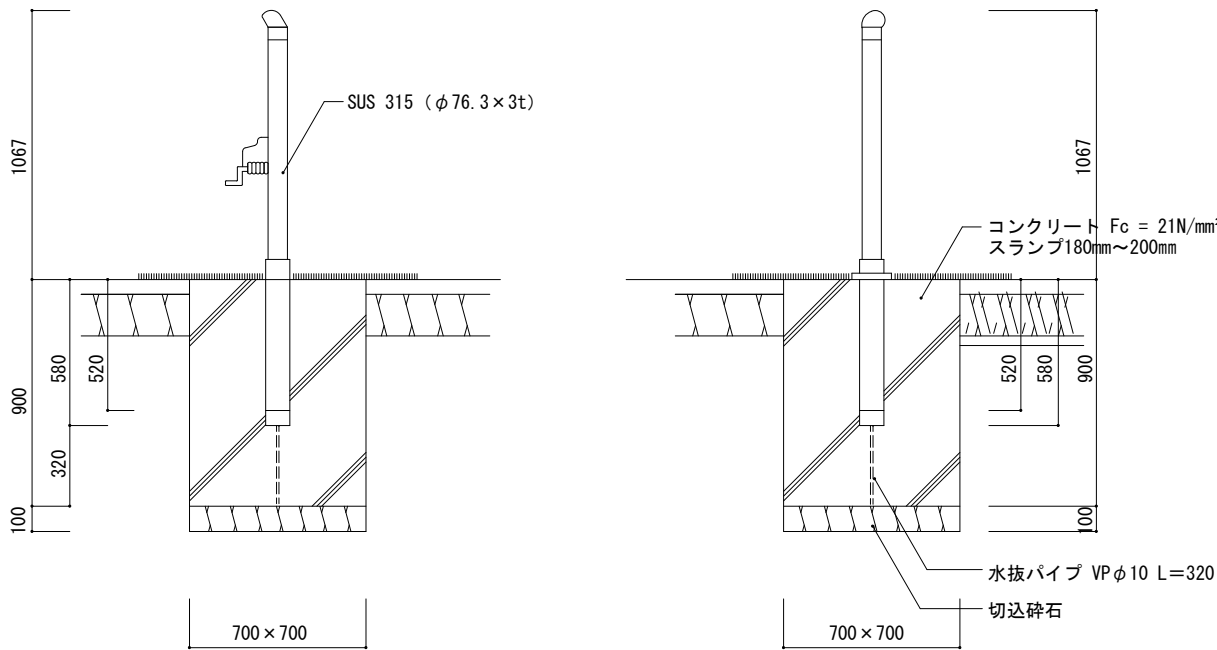

ネットポスト

断面図 1/15

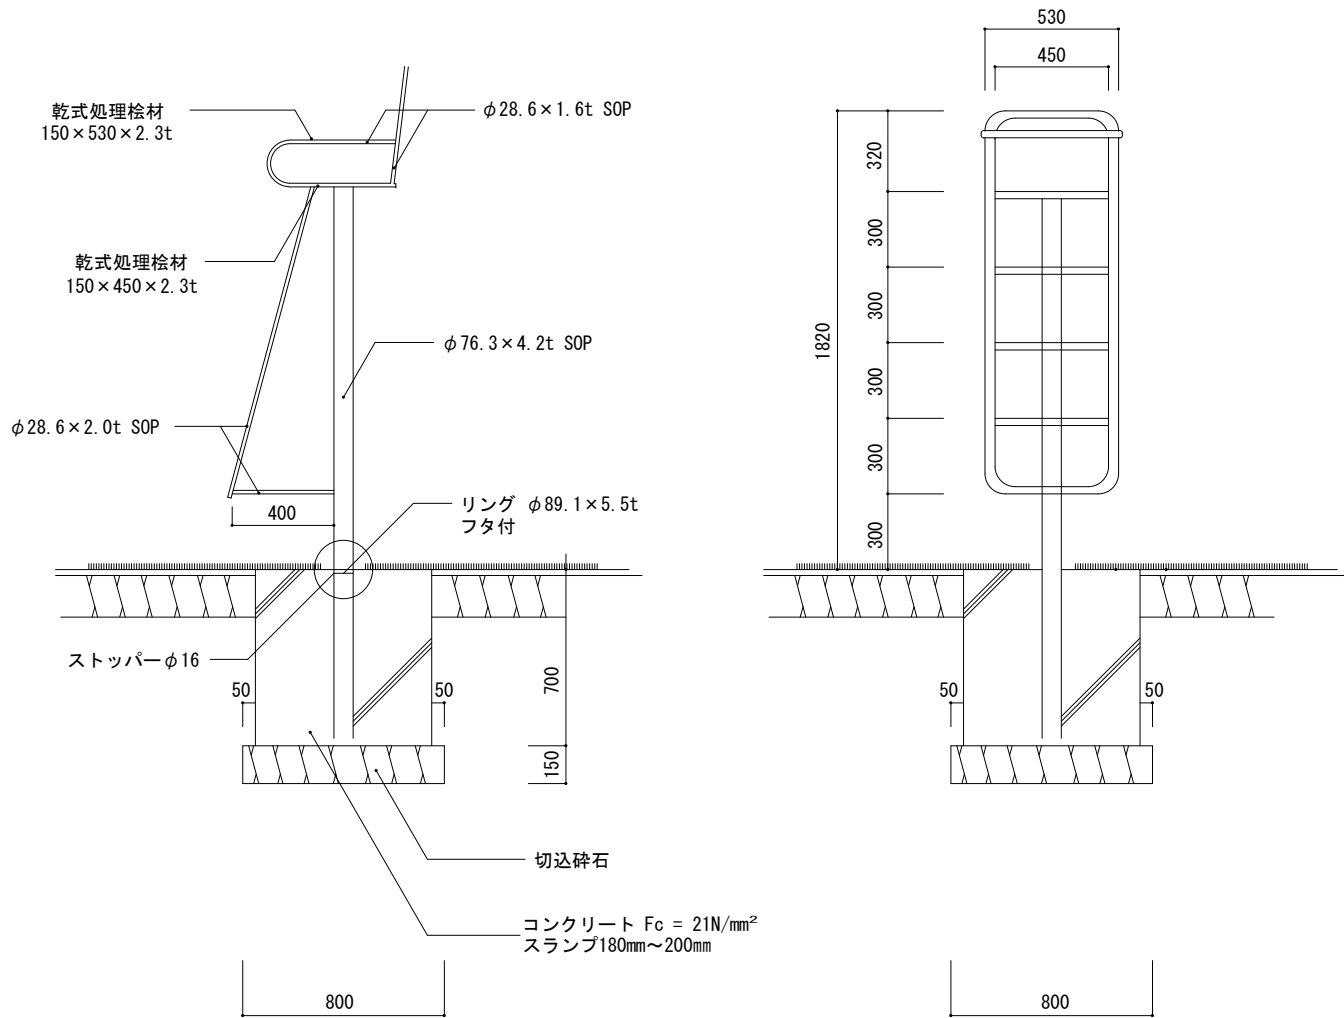

審判台

断面図 1/15

注 記


1) テニスコート表層仕上工事

テニスコート表層仕上材は砂入人工芝(ナイロン糸、非透水性L=19m/m
とし砂入り人工芝施工前に、下地アスコン層の水張りを行い不陸がある
場合、一次不陸修正(レベリングマスチック材にて)を行う。

2) ネットポストおよび審判台に関しては、撤去・再取付とする。

保管場所は監督員と協議とする。

		工 事 名	神辺テニスセンターLED照明設備改修工事		福山市建設局建築部設備課						図面NO.
		図面名称	テニスコート詳細断面図 縮尺 1/15	2026年6月	主務	課長	第1担当次長	第2担当次長	設備課長	建築部長	E-06

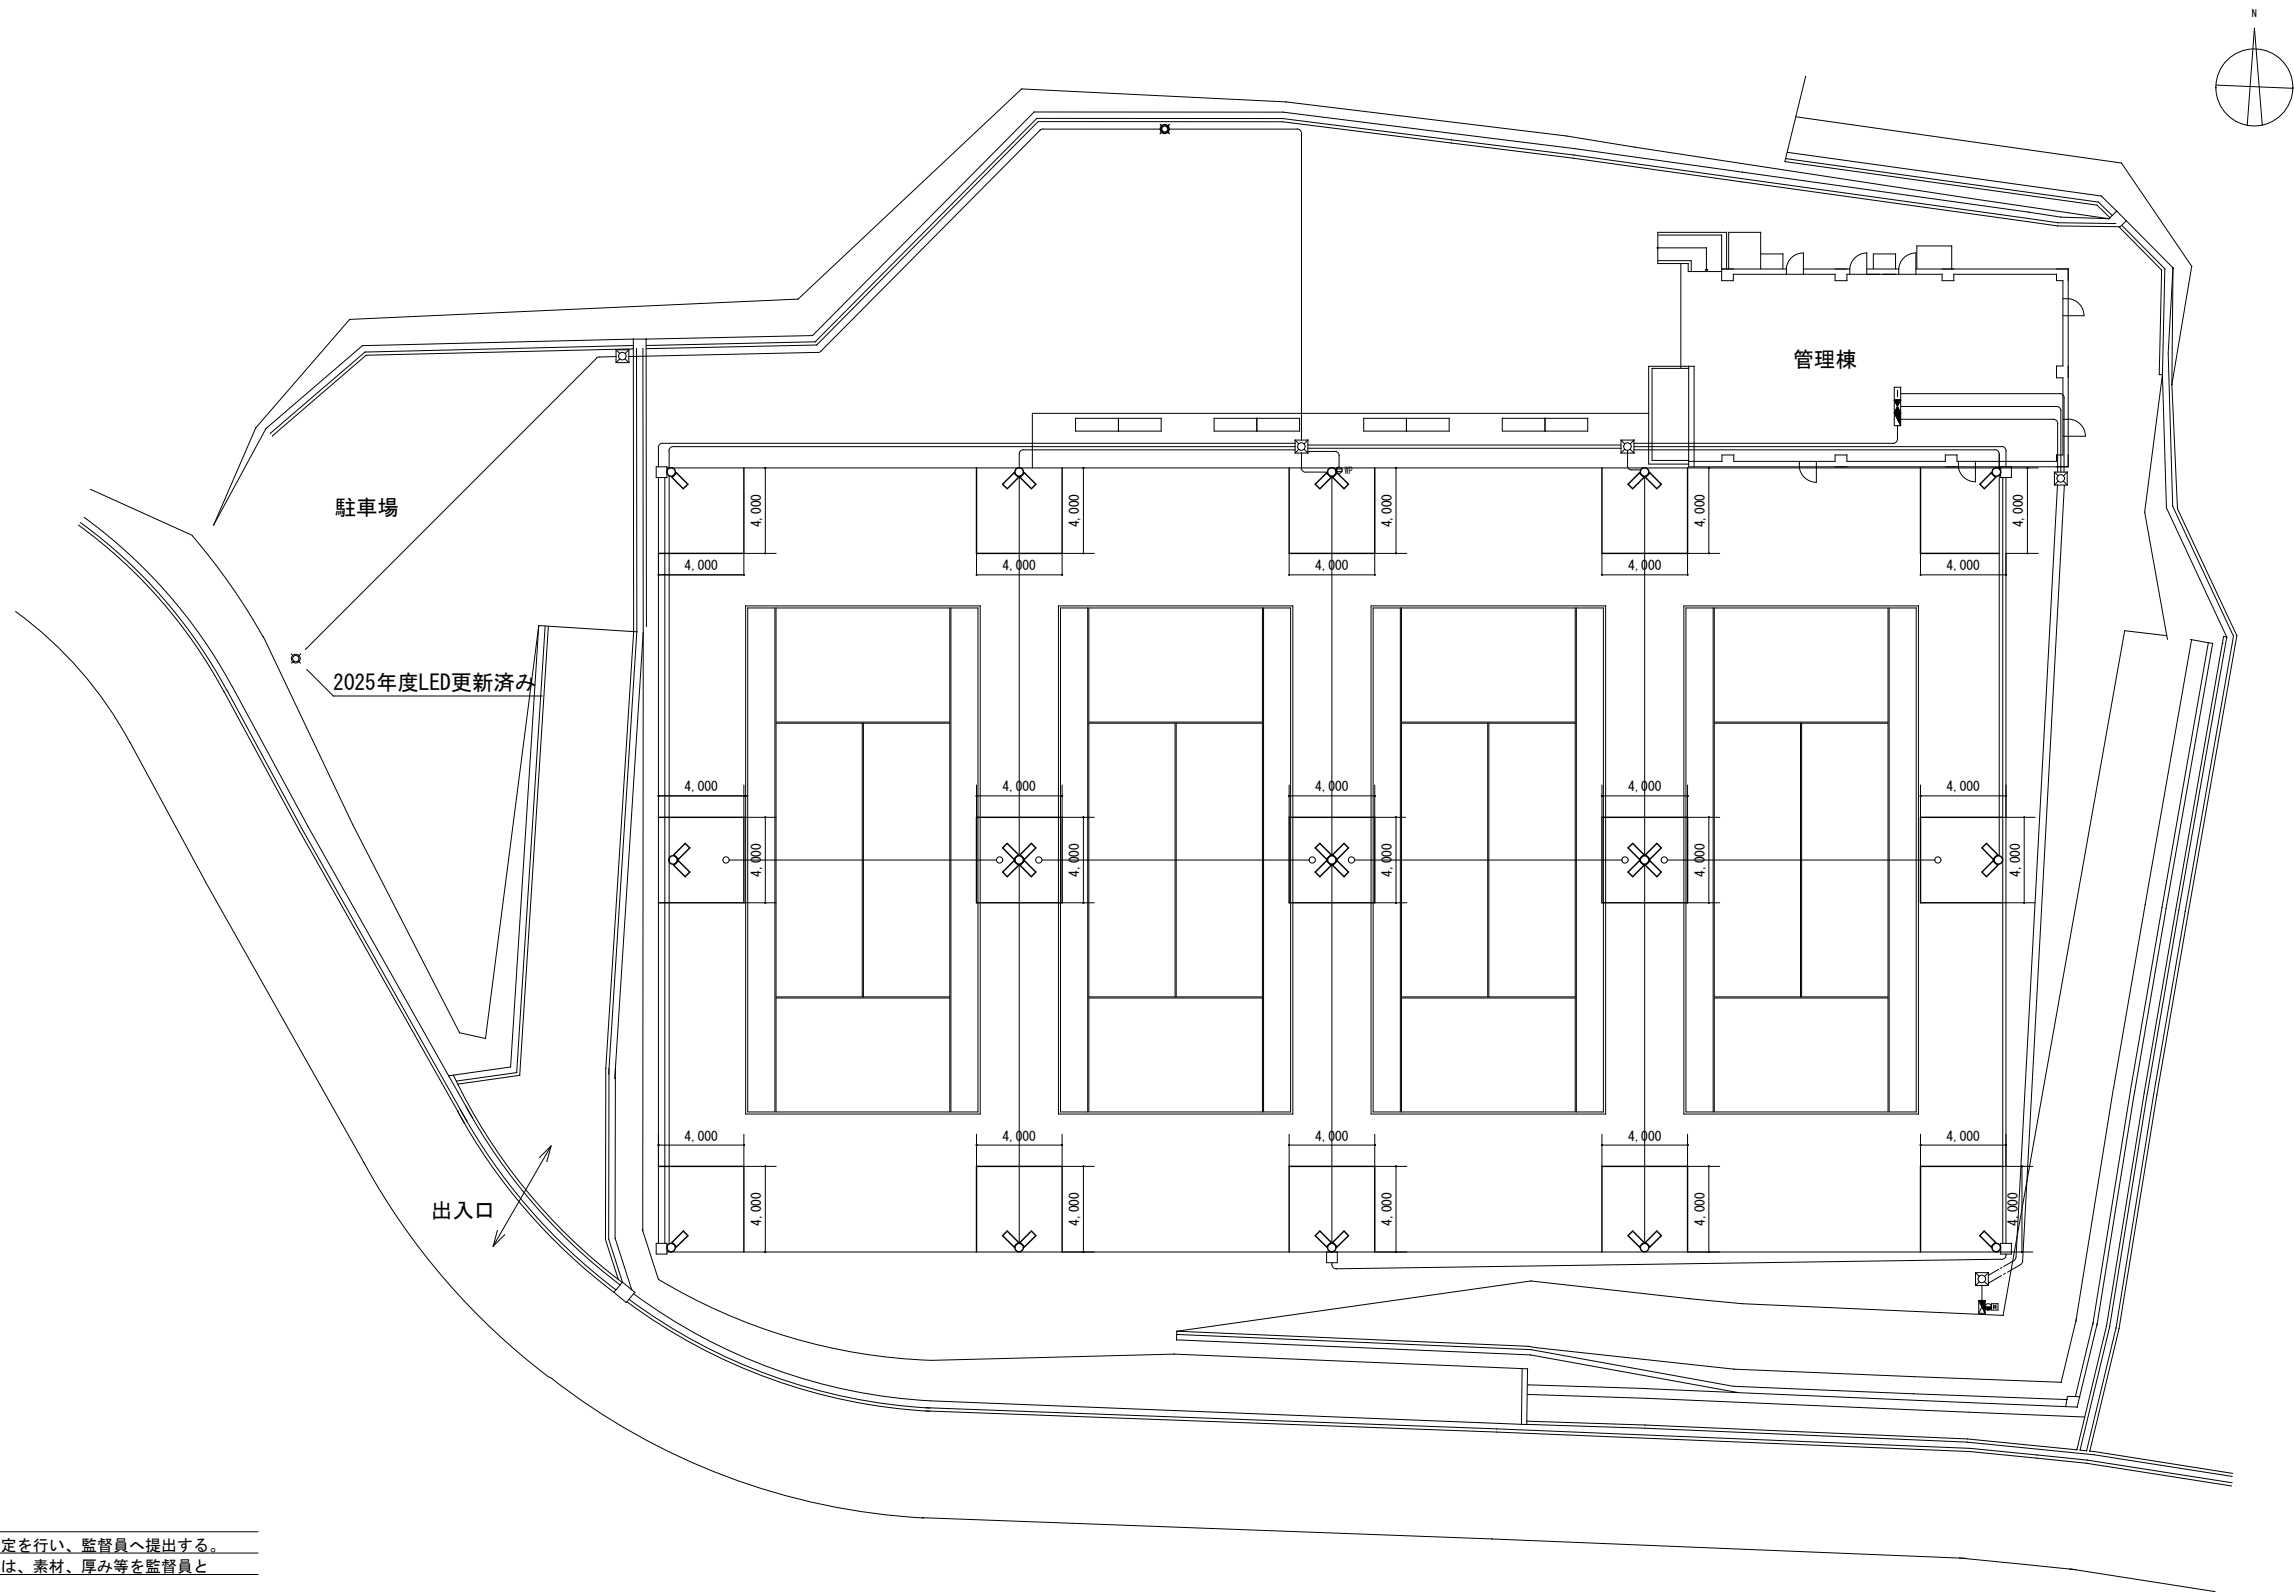

注 記

1) テニスコート内は更新後の照度測定を行い、監督員へ提出する。

2) 人工芝及びアスファルトの補修時は、素材、厚み等を監督員と協議する。


平面図 S=1/250

(改修後)

縮尺率	A-1：100%
	A-2：71%
	A-3：50%

				工 事 名		神辺テニスセンターLED照明設備改修工事		 福 山 市 建 設 局 建 築 部 設 備 課						図 面 N O .			
				図 面 名 称		屋外灯平面図(改修後) 縮 尺 1 / 2 5 0		2 0 2 6 年 6 月		主務	課員	第1担当次長	第2担当次長	設備課長	建築部長	E-08	

〔2〕 水平面照度分布図

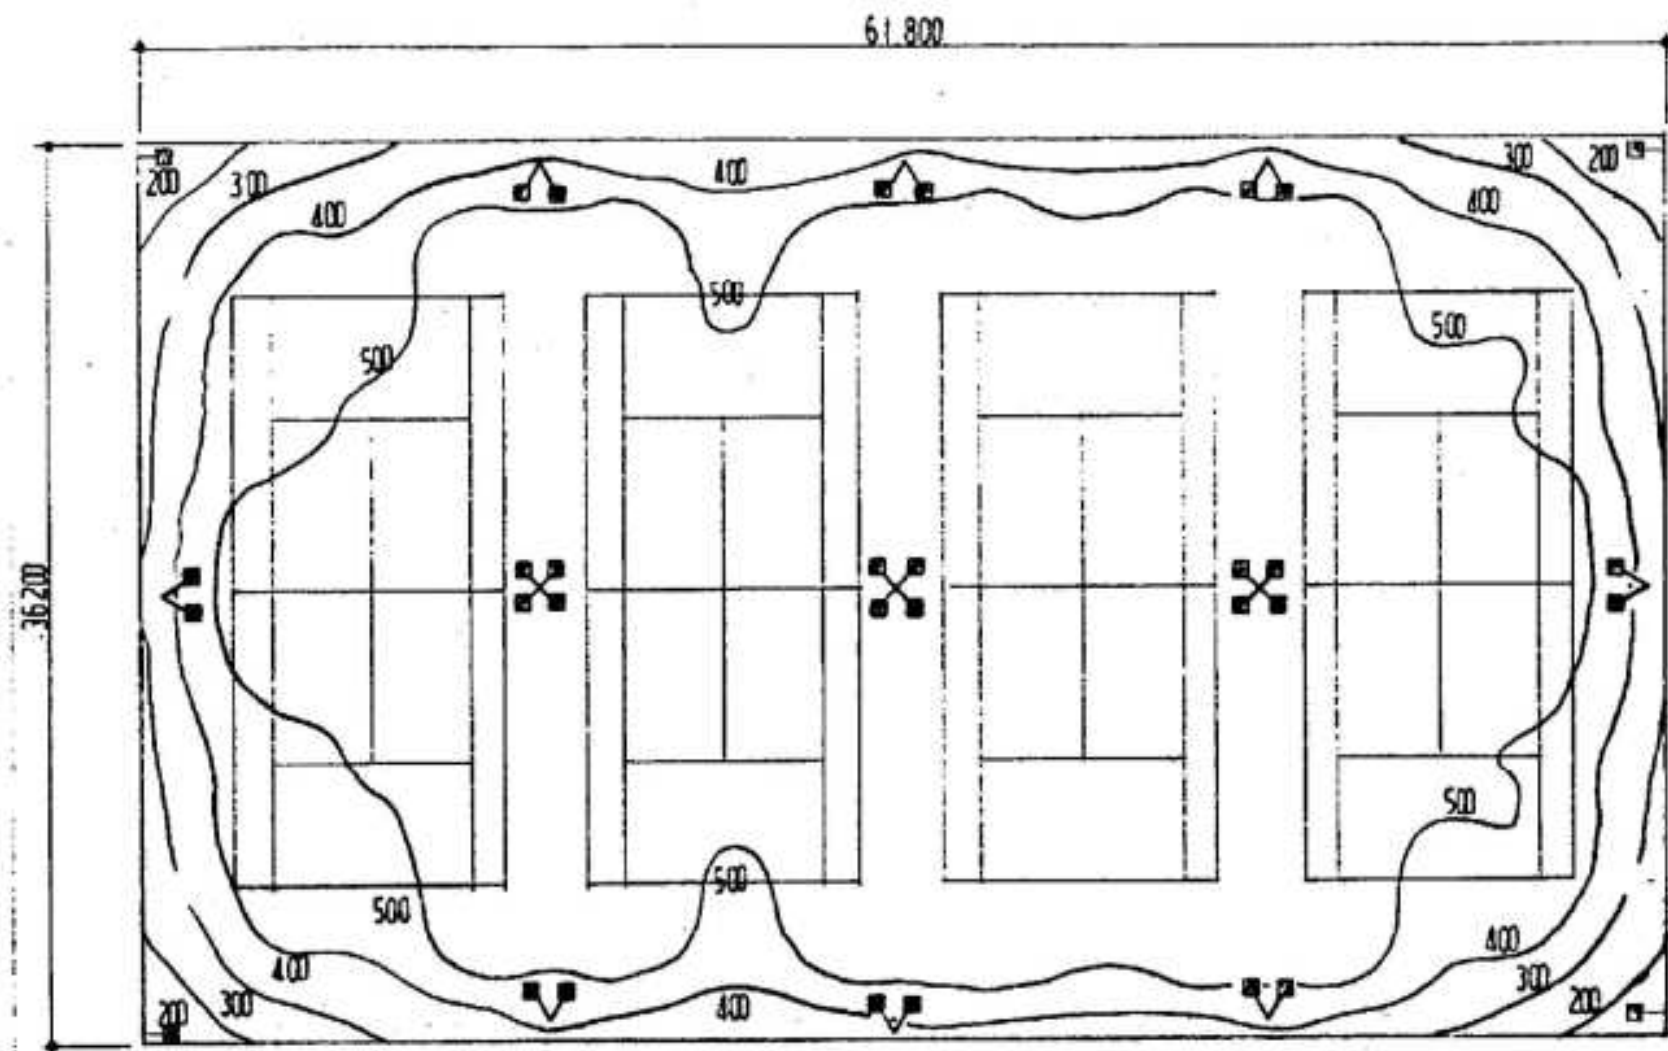


5°上向き
器具高さ： 6.0 m

	平均 [lx]	最大 [lx]	最小 [lx]	均斉度		
				平均/最大	最小/平均	最小/最大
全体	543	853	104	0.64	0.19	0.12

記号	照明器具名	ランプ名	全光束 [lm]	保守率	台数
—□	MT-10027	MT1000BJ	115000	.66	32

照 度 分 布 図 (1) S=1 : 150 参 考 図
(神辺テニスコート 全コート使用時)

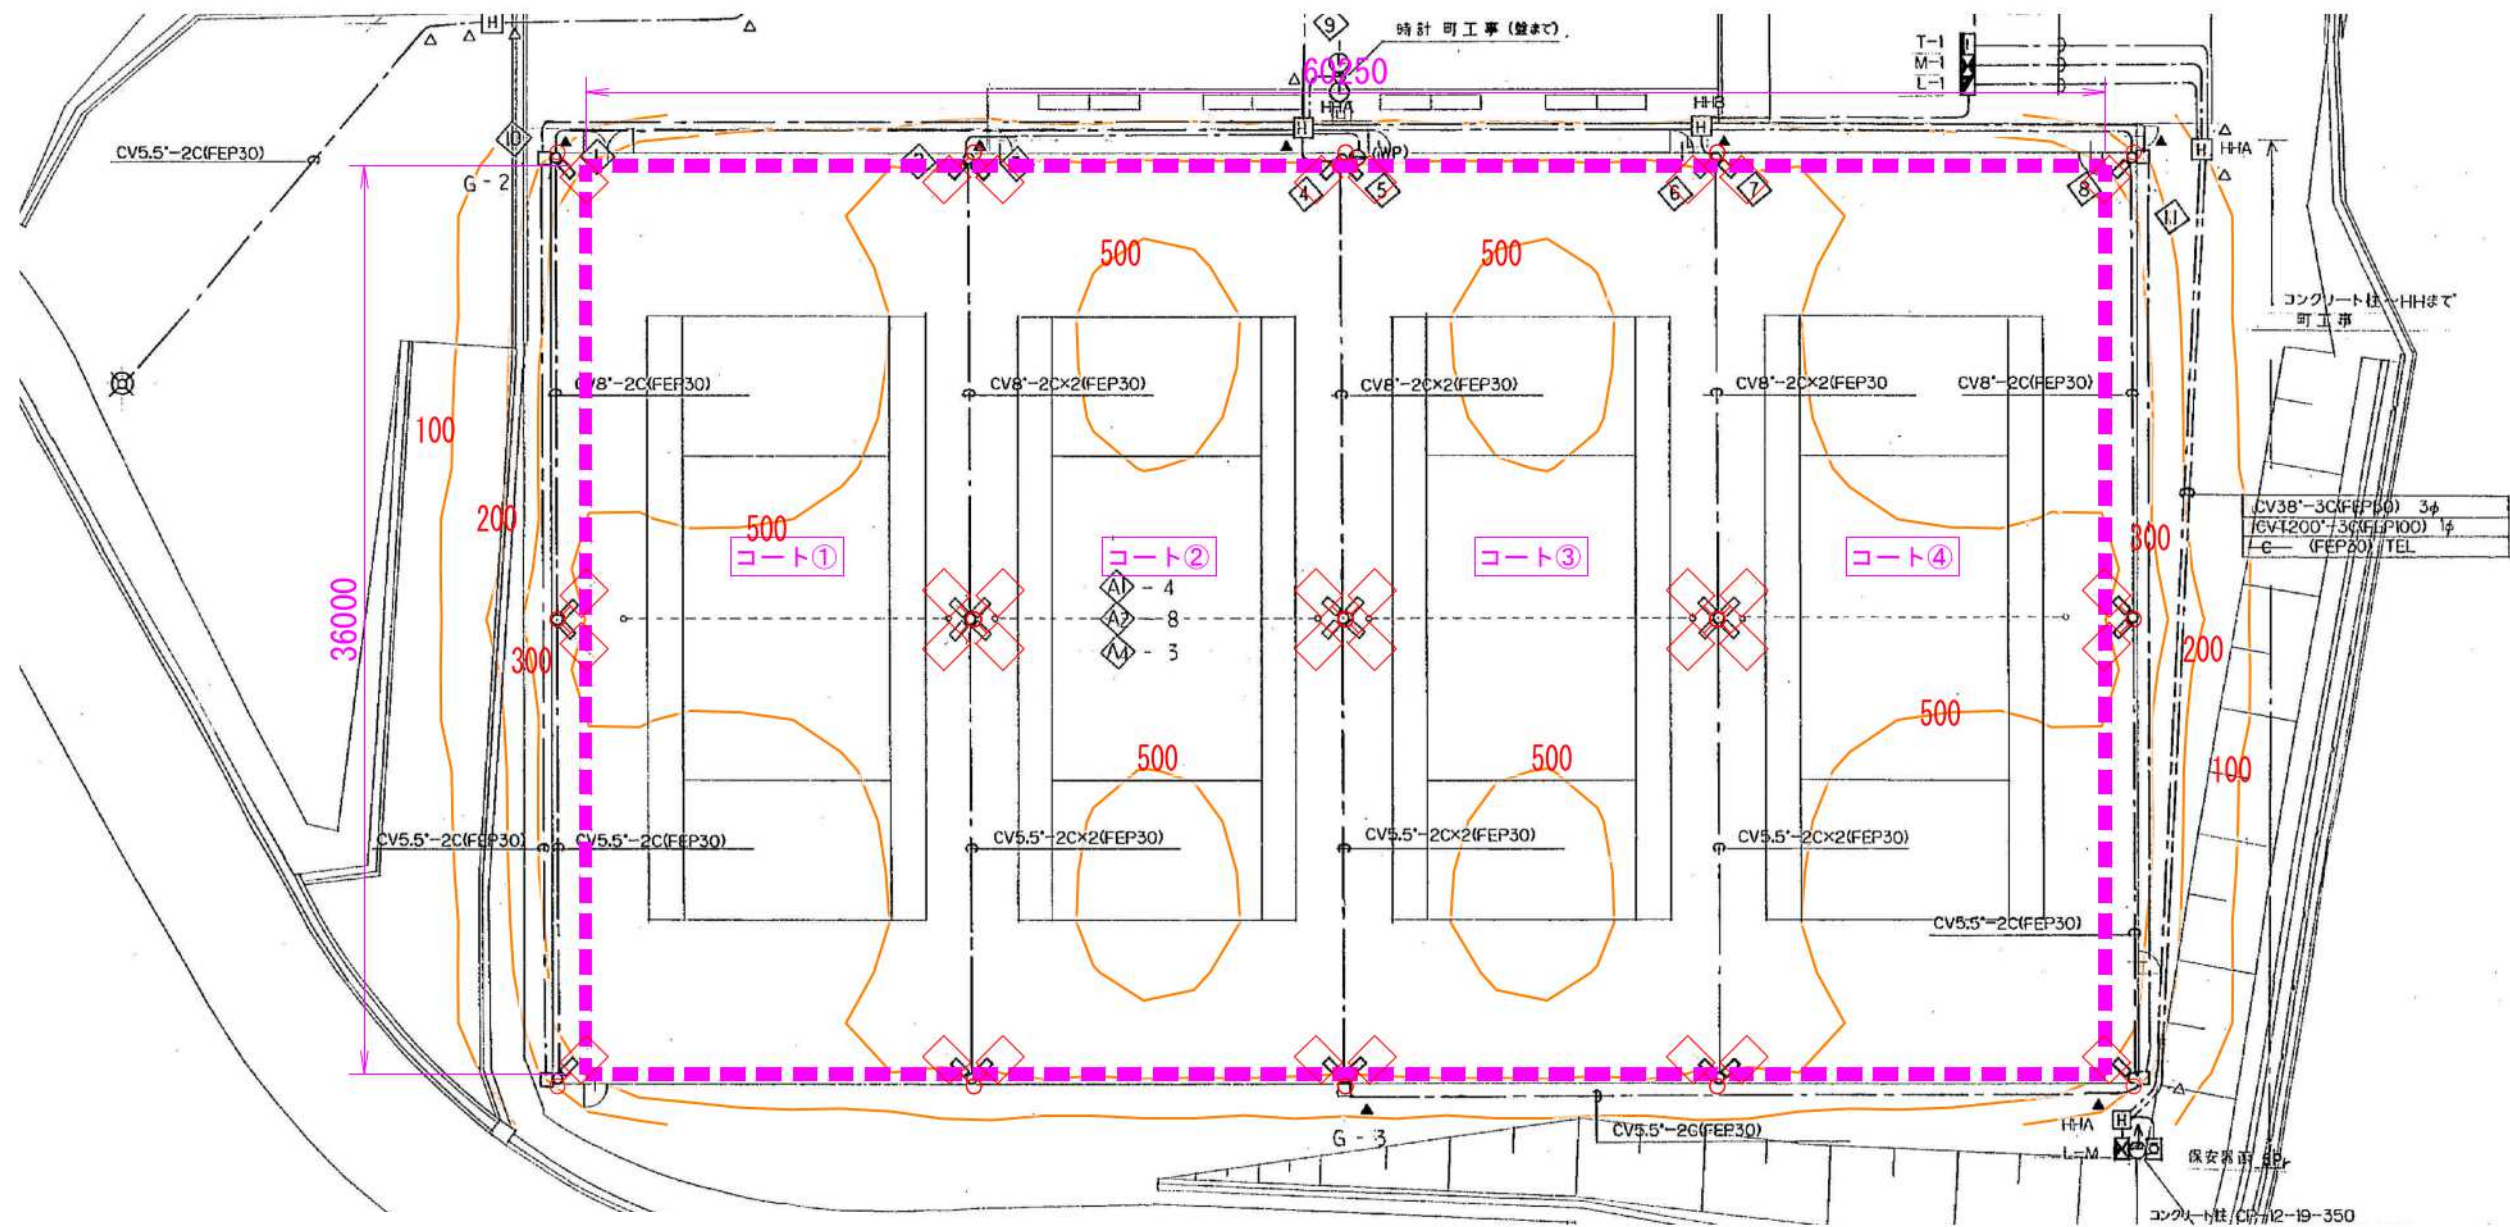

凡 例

	 1灯用	 2灯用	 4灯用
照明器具形式	ET40001/NSAJ2	ET40001/NSAJ2	ET40001/NSAJ2
アクセサリ	-	-	-
光 源	昼白色LED	昼白色LED	昼白色LED
光 束 (lm)	57,400	57,400 × 2	57,400 × 4
保 守 率	0.93	0.93	0.93
灯 高 (m)	6.0	6.0	6.0
器具取付角度	27.5°	27.5°	27.5°
出 幅 (m)	0.75	0.75	0.75
数 量 (基)	4	8	3

照度及び計算範囲


	全コート
平均照度 (lx)	562
最小照度 (lx)	310
最大照度 (lx)	960
均斉度 (最小/平均)	0.55

(注記)

1. 曲線上の数値は、維持水平面照度を示す。 単位: (lx)
2. 計算は平面とし、障害物等の影響は考慮しないものとする。

工 事 名		神辺テニスセンターLED照明設備改修工事		福山市建設局 建築部 設備課		図面NO.
図面名称		照度分布図1参考図(改修後) 縮尺 1 : 150	2026年6月	主務	課長	
				第1担当次長	第2担当次長	E-10
				設備課長	建築部長	

照 度 分 布 図 (2) S=1/150 参 考 図
(神辺テニスコート 1コート使用時)

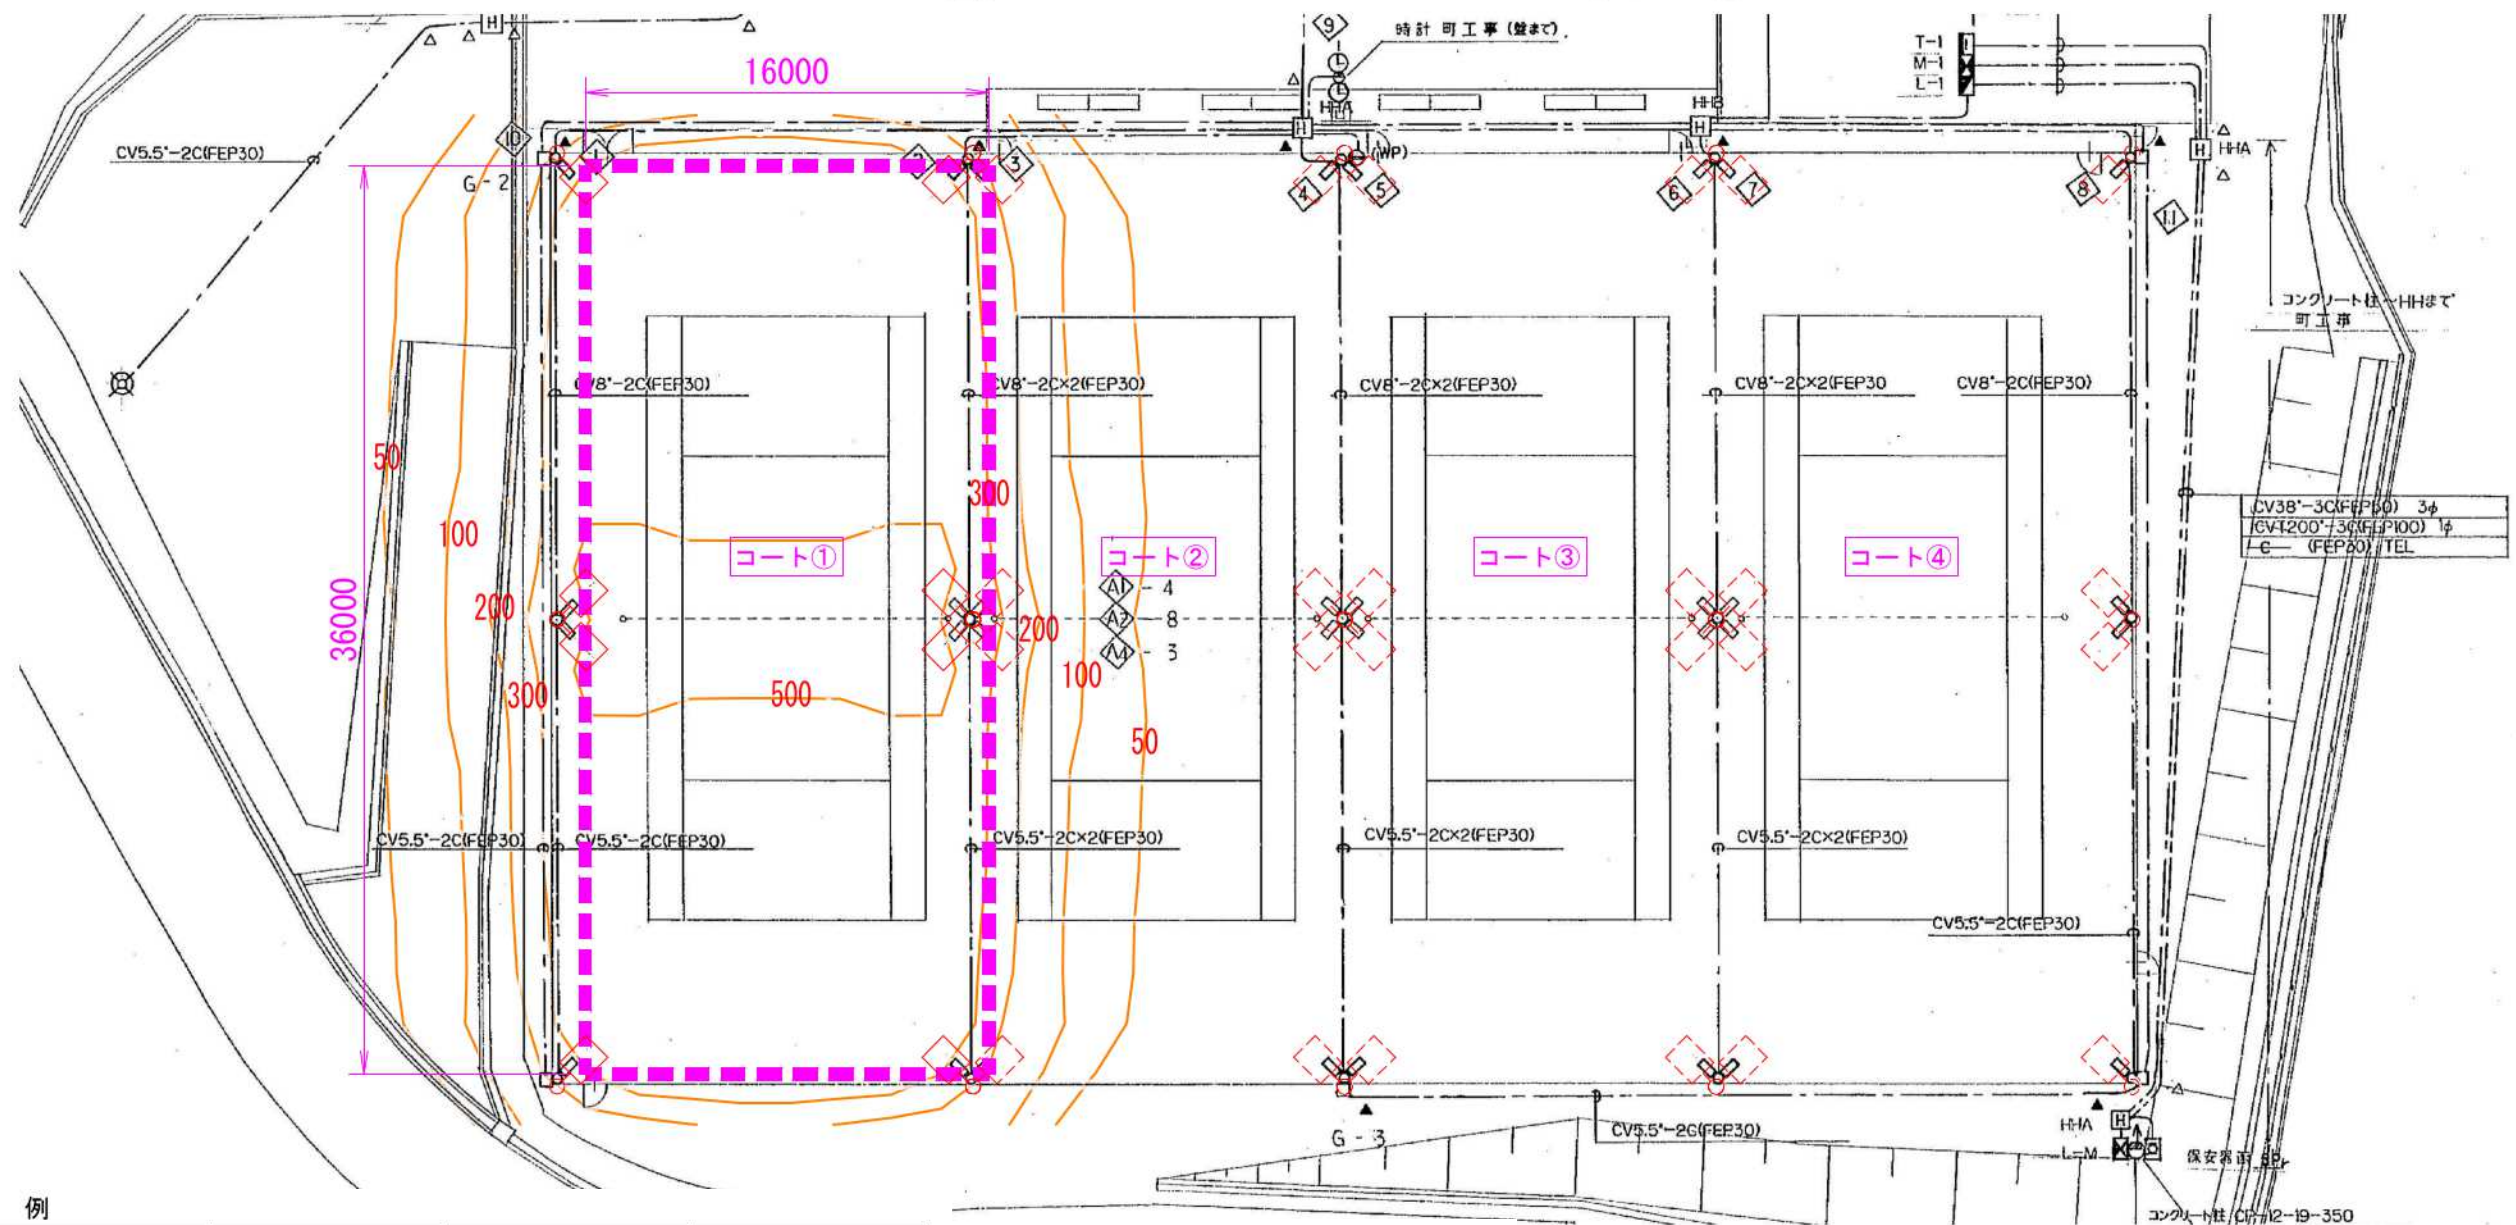

凡 例

	 1灯用	 2灯用	 4灯用
照明器具形式	ET40001/NSAJ2	ET40001/NSAJ2	ET40001/NSAJ2
アクセサリ	-	-	-
光 源	昼白色LED	昼白色LED	昼白色LED
光 束 (lm)	57,400	57,400 × 2	57,400 × 4
保 守 率	0.93	0.93	0.93
灯 高 (m)	6.0	6.0	6.0
器具取付角度	27.5°	27.5°	27.5°
出 幅 (m)	0.75	0.75	0.75
数 量 (基)	4	8	3

破線の照明シンボルは、消灯を示す。

照度及び計算範囲


	コート①
平均照度 (lx)	429
最小照度 (lx)	299
最大照度 (lx)	783
均斉度 (最小/平均)	0.69

(注記)

- 曲線上の数値は、維持水平面照度を示す。 単位: (lx)
- 計算は平面とし、障害物等の影響は考慮しないものとする。

工 事 名		神辺テニスセンターLED照明設備改修工事		福山市建設局 建築部 設備課		図面NO.
図面名称		照度分布図2参考図(改修後) 縮尺 1/150		2026年6月	主務 課長 第1担当次長 第2担当次長 設備課長 建築部長	

照 度 分 布 図 (3) S=1/150 参 考 図
(神辺テニスコート 連続した2コート使用時)

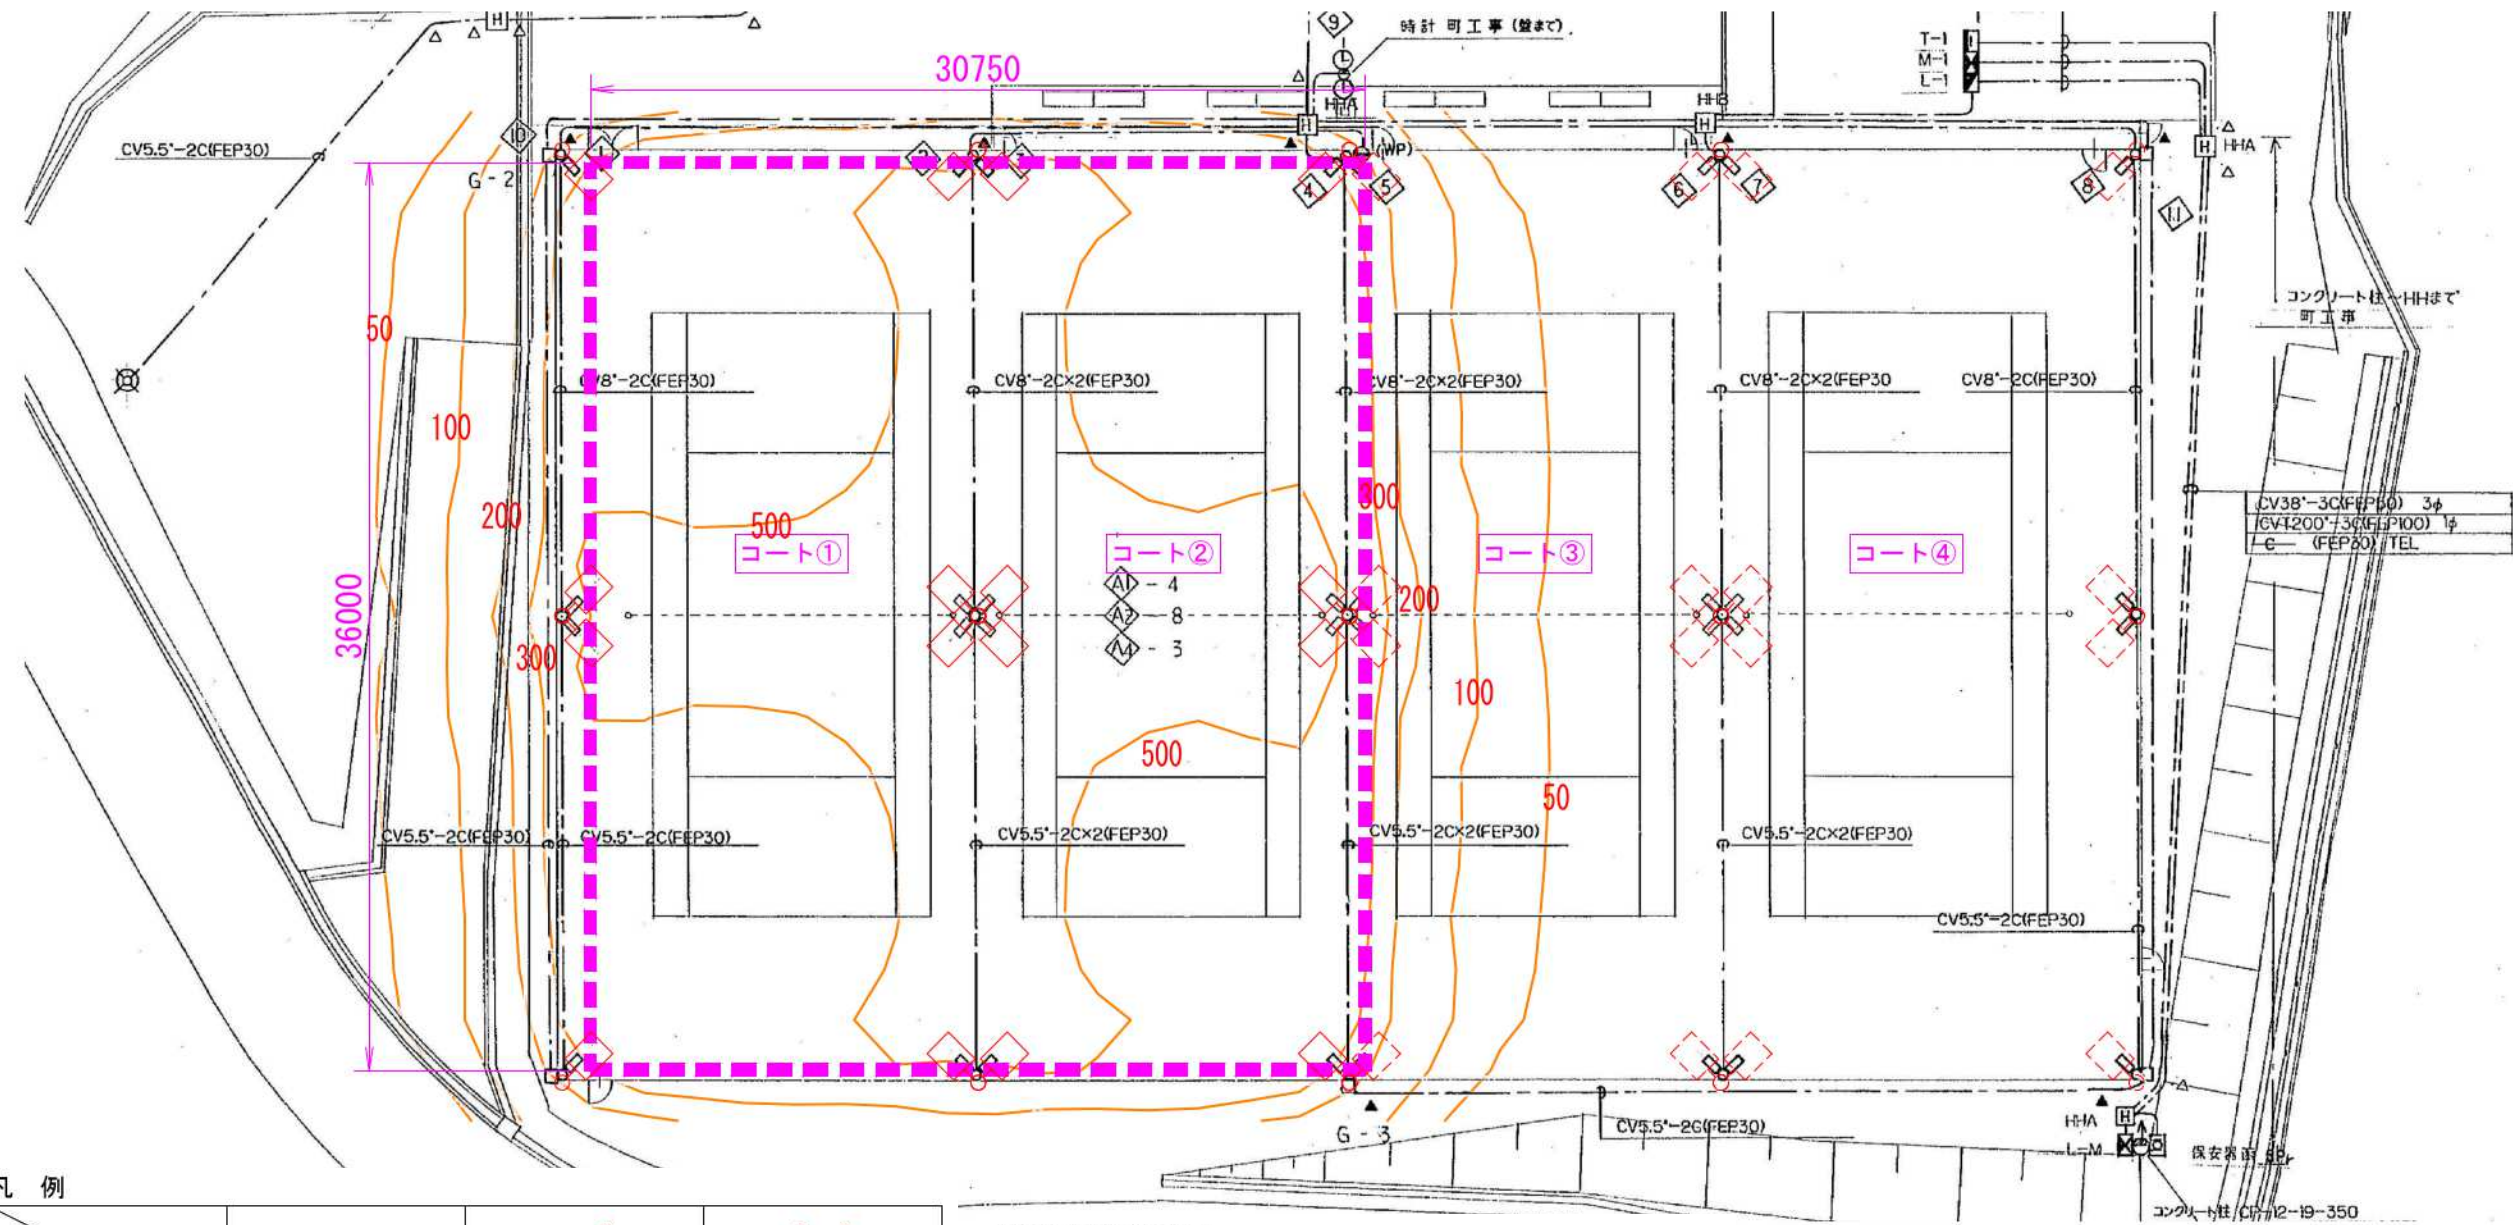

凡 例

	 1灯用	 2灯用	 4灯用
照明器具形式	ET40001/NSAJ2	ET40001/NSAJ2	ET40001/NSAJ2
アクセサリ	-	-	-
光 源	昼白色LED	昼白色LED	昼白色LED
光 束 (lm)	57,400	57,400 × 2	57,400 × 4
保 守 率	0.93	0.93	0.93
灯 高 (m)	6.0	6.0	6.0
器具取付角度	27.5°	27.5°	27.5°
出 幅 (m)	0.75	0.75	0.75
数 量 (基)	4	8	3

破線の照明シンボルは、消灯を示す。

照度及び計算範囲

	コート①+②
平均照度 (lx)	511
最小照度 (lx)	250
最大照度 (lx)	916
均斉度(最小/平均)	0.48

(注記)


1. 曲線上の数値は、維持水平面照度を示す。 単位:(lx)
2. 計算は平面とし、障害物等の影響は考慮しないものとする。

(注記)

1. 曲線上の数値は、維持水平面照度を示す。 単位:(lx)
2. 計算は平面とし、障害物等の影響は考慮しないものとする。

工 事 名		神辺テニスセンターLED照明設備改修工事		福山市建設局建築部設備課		図面NO.
図面名称		照度分布図3参考図(改修後) 縮尺 1/150		2026年6月	主務 課長 第1担当次長 第2担当次長 設備課長 建築部長	

照 度 分 布 図 (4) S=1/150 参 考 図
(神辺テニスコート 連続しない2コート使用時)

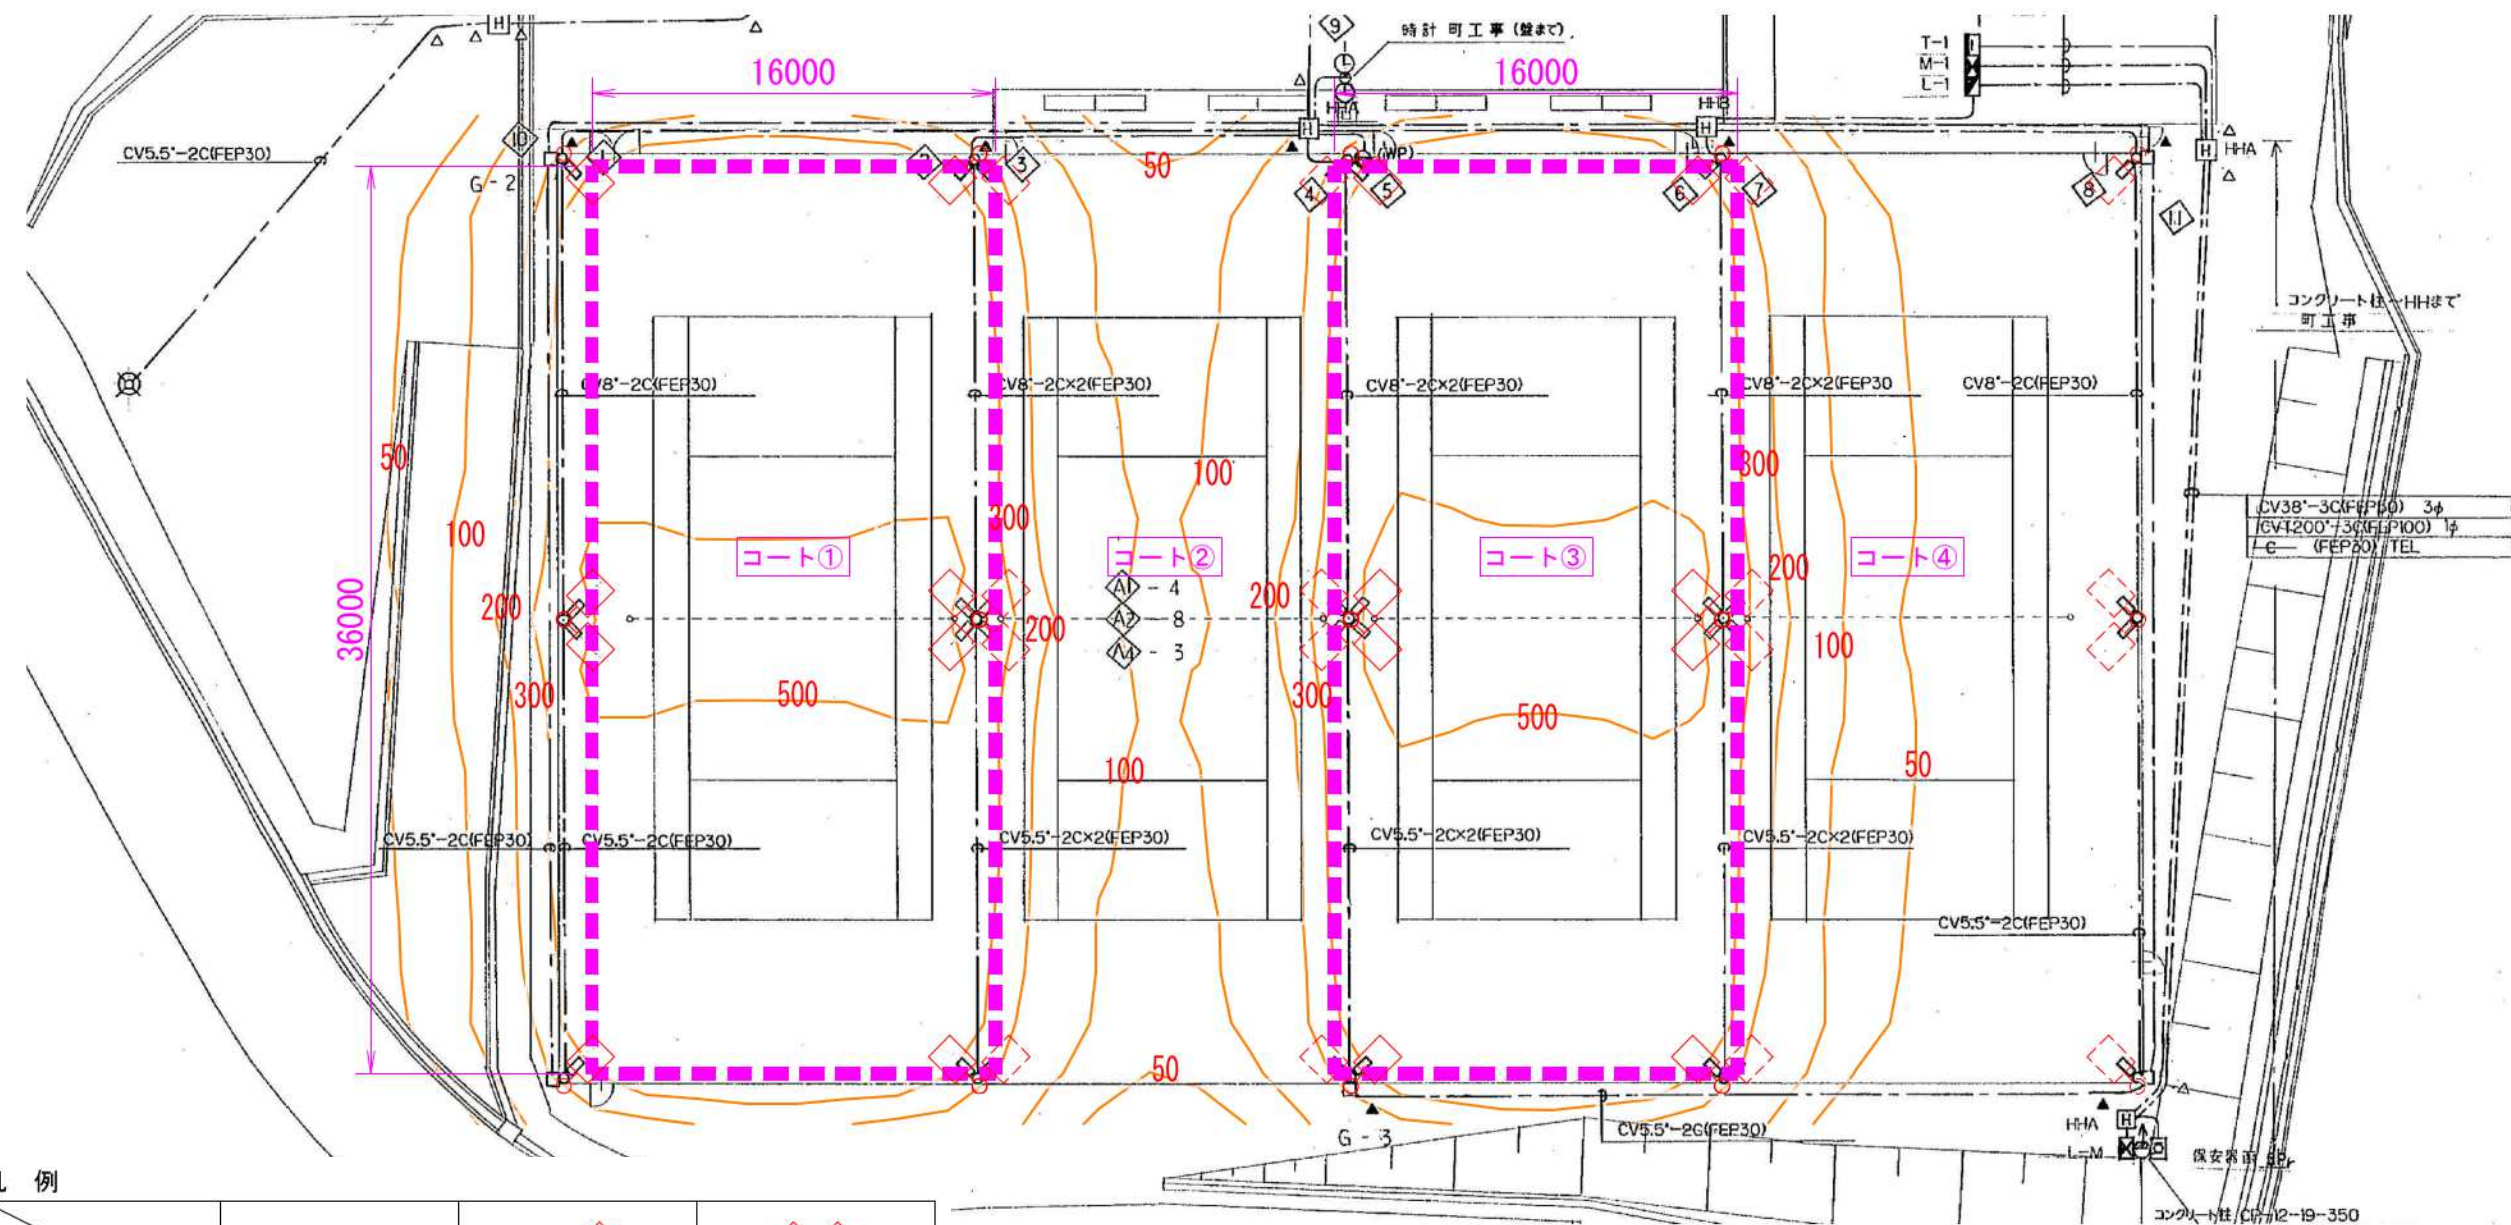

凡 例

	 1灯用	 2灯用	 4灯用
照明器具形式	ET40001/NSAJ2	ET40001/NSAJ2	ET40001/NSAJ2
アクセサリ	-	-	-
光 源	昼白色LED	昼白色LED	昼白色LED
光 束 (lm)	57,400	57,400 × 2	57,400 × 4
保 守 率	0.93	0.93	0.93
灯 高 (m)	6.0	6.0	6.0
器具取付角度	27.5°	27.5°	27.5°
出 幅 (m)	0.75	0.75	0.75
数 量 (基)	4	8	3

破線の照明シンボルは、消灯を示す。

照度及び計算範囲

	コート①	コート③
平均照度 (lx)	435	454
最小照度 (lx)	301	250
最大照度 (lx)	789	878
均斉度 (最小/平均)	0.69	0.55

(注記)

1. 曲線上の数値は、維持水平面照度を示す。 単位: (lx)
2. 計算は平面とし、障害物等の影響は考慮しないものとする。

(注記)

1. 曲線上の数値は、維持水平面照度を示す。 単位: (lx)
2. 計算は平面とし、障害物等の影響は考慮しないものとする。

参考数量書

§ 工事名称 神辺テニスセンターＬＥＤ照明設備改修工事

§ 工事場所 福山市神辺町字湯野１８５９番地１

特記事項

- 1 この数量書は、福山市建設工事請負契約約款１条に定める「設計図書」ではなく参考数量です。従って、契約後の変更等を含意するものではありません。
- 2 数量の算出は次の基準によっています。

※ 「建築数量積算基準・同解説」 （建築工事積算研究会制定）

※ 「建築設備数量積算基準・同解説」 （国土交通省大臣官房官庁営繕部監修）

内 訳 書

工事名称 神辺テニスセンターLED照明設備改修工事
工事場所 福山市神辺町字湯野1859番地1

【工事概要】
電気設備工事 一式

名 称	数 量	単位	金 額	備 考
直接工事費				
電気設備工事	1	式		
計				
共通費				
共通仮設費	1	式		
現場管理費	1	式		
一般管理費等	1	式		
計				
工事価格	1	式		
消費税等相当額	1	式		消費税率 10 %
工事費	1	式		
調査基準価格	1	式		
調査基準価格の100/110	1	式		

神辺テニスセンター		電灯設備		電灯分岐		
名 称	摘 要	数 量	単位	単 価	金 額	備 考
LED投光器	昼白色5000K 定格光束57400lm Ra70	32	台			
電撃殺虫器	取付金具付	4	台			
段付きポール	1灯用 メッキ塗装	4	か所			
段付きポール	2灯用 メッキ塗装	8	か所			
段付きポール	4灯用 メッキ塗装	3	本			
ケーブル		1	式			別紙 00-0001
電線管		1	式			別紙 00-0002
土工事		1	式			別紙 00-0003
撤去		1	式			別紙 00-0004
高所作業車	8～10m	30	日			
ラフレンクレーン運転 (油圧伸縮ジブ型)	4.9t吊り オペレータ付き 賃料 長期	30	日			
フェンス取外し再取付		1	式			
計						

神辺テニスセンター		電灯設備		電灯分岐		
名 称	摘 要	数 量	単位	単 価	金 額	備 考
土工事		1	式			別紙 00-0003
人工芝	パイル長さ 19mm 1か所 4m×4m	240	m ²			
透水性アスファルト舗装 歩道	A-3-10-10 特に狭い場所 人力 アスファルト混合物・路盤材共 クラッシュラン	240	m ³			
根切り(機械)	バックホウ 0.13m ³ 排出ガス対策型 油圧式クローラ型	71	m ³			
埋戻し	機 械 バックホウ 0.13m ³ 排出ガス対策型 油圧式クローラ型	71	m ³			
切込碎石	再生材	2	m ³			
コンクリート	21-18-20	11	m ³			
コンクリート打設手間	小型構造物 人力打設 工作物の基礎程度 S15～S18	11	m ³			
異形棒鋼	SD295 D10	0.38	t			
鉄筋加工組立	小型構造物	0.38	t			
鉄筋運搬費 (基準単価)	4t車 30km程度	0.38	t			
型枠		53	m ²			
型枠運搬費 (基準単価)	4t車 30km程度 往復	53	m ²			
計						

福山市

神辺テニスセンター 発生材処理						
名 称	摘 要	数 量	単位	単 価	金 額	備 考
産廃処分費		1	式			別紙 00-0005
産廃処分費	鉄くず(スクラップ) H3	2,025	kg			
産廃処分費	銅くず(スクラップ) 2号銅線	3.7	kg			
産廃処分費	ガット処理	5	kg			
産廃処分費	コンクリートがら 鉄筋コンクリート	18	m3			
産廃処分費	特定建設資材以外 金属くず・ガラスくず	285	kg			
産廃処分費	廃プラ	2	kg			
産廃処分費	ランプ	9	kg			
計						
産廃運搬費		1	式			別紙 00-0006
産廃運搬費	スクラップ(神辺テニス)	1	式			
計						

