

当初設計

2026年度

伊勢丘58号線外1路線

福山市伊勢丘三丁目地内

道路修繕工事 実施設計書

工 事 概 要	当初設計	
	工事延長 L=133.2m 防草シート設置工 A=1182m2	

特記仕様書

第1章 総則

第1節 適用

- ・本特記仕様書は、道路修繕工事（伊勢丘58号線外1路線）に適用する。
- ・本特記仕様書に記載のない事項については、次によるものとする。
- ・令和7年8月 広島県 土木工事共通仕様書、「設計図書（別冊図面、仕様書）」、「福山市建設工事執行規則」、「福山市工事検査技術基準」
- ・その他関連規格類
- ・小黑板情報電子化を実施しない工事写真について、監督員の承諾を得る必要はないものとする。

第2節 工程表の提出について

- ・契約締結後14日以内に設計図書に基づいて、工程表を作成し、発注者に提出すること。工期の変更契約についても同様とする。

第3節 地元への周知

- ・受注者は、監督員と協議し、地先住民、町内会長、土木常設員に工事着手及び工事完了の報告を行うこと。また、工事着手に先立ち地先住民及び貸借人には具体的な施工内容、方法、時期等の説明を行い、承諾を得ること。
- ・受注者は、工事着手の際に、あらかじめ沿線地権者に施工内容等についての説明を行い、承諾を得ること。

第4節 地権者への承諾

- ・地権者に官地内の境界杭等の有無を確認すること。境界杭等がある場合は工事完了後、復旧することとし、地権者が境界杭等はないと回答をした場合であっても、境界杭等の有無を確認しながら、施工しなければならない。受注者は地権者と現地で立会を行い、境界杭等の有無、位置等の確認を行うこととし、事前、事後に写真記録を行い、適切に管理すること。

第5節 工事に着手すべき期日について

- ・受注者は、工事開始日以降30日以内に工事着手しなければならない。

第6節 法定外労災保険の付保について

- ・本工事は、法定外の労災保険契約の保険料を見込んでいる。

第2章 施工条件

第1節 検査期間

- ・本工事の工期は、工事検査期間として、14日間を見込んでいる。

第2節 交通誘導警備員

- 1 片側交互通行及び通行止め等の交通制限を行う場合は、関係官公署の許可条件を遵守し、関係機関との協議を十分に行うこと。また、地域の地元関係者等周辺を利用する市民への周知徹底を図り、安全かつ円滑な交通を確保して事故発生の無いように努めること。
- 2 作業現場、作業用地内の整理整頓に留意して必要な安全施設の設置等を行い、関係者以外の立入りを禁止して危険防止に努めること。
- 3 本工事における交通誘導員は、交通誘導警備員Bを見込んでいる。尚、交通誘導警備員の実施伝票は原本を提出すること。
- 4 本工事において交通誘導警備員の積上げ人数は、交通誘導警備員の対象となる施工量に対し作業日当たり標準作業量から必要人数を見込んでいる。したがって、正当な理由がある場合を除き、施工実績等による交通誘導員の積上げ人数の増員に対する変更は行わない。
- 5 受注者は、工事着手に先立ち、交通誘導警備員の配置計画（配置日数及び配置場所）を作成し、監督員と協議すること。

第3節 建設副産物について

(1) 工事受注者は、工事着手前に、次の書類を本工事の監督員に提出すること。なお、建設発生土については、処分先の現地確認写真を提出すること。

1 建設廃棄物処理計画書

- ・廃棄物処理業者（収集及び運搬）の許可証の写し（許可車両の自動車登録番号一覧及び自動車検査証の写しを含む）
- ・廃棄物処理業者（中間処理・最終処分）の許可証の写し（再生資源化施設にあっては、それを示す書類を含む）
- ・運搬ルート、処分場の位置、事業の範囲、処理能力及び処理方法を明示したもの
- ・各処分場の現地確認写真
- ・建設工事の受注者と処理業者（収集、運搬、中間処理・最終処分・再資源化施設）との二者の業務委託契約書の写し

2 再生資源利用計画書

3 再生資源利用促進計画書

(2) 工事受注者は、「再生資源利用計画書」、「再生資源利用促進計画書」及び「建設廃棄物処理計画書」に従い建設廃棄物及び特定建設資材廃棄物が適正に処理されたことを確認し、工事完成時に次の書類を監督員に提出すること。なお、建設発生土については、処分先への搬入状況の写真を添付すること。

1 再生資源利用実施書

2 再生資源利用促進実施書

3 建設廃棄物処理実施書

- ・マニフェスト（産業廃棄物管理票）の写し及び再生資源化に係るものについては受入伝票の写し
（マニフェストは原則として環境省が示す全国統一のマニフェストを使用する。）
- ・収集及び運搬の写真並びに中間処理場及び最終処分場（直接最終処分の場合のみ）への搬入状況の写真

第3章 その他

第1節 その他項目

- ・本特記仕様書及び設計図書に明示していない事項または、その内容に疑義が生じた場合は、監督員の指示を受けること。

総括情報表

頁0 -0001

変更回数 適用単価地区 単価適用日	0 70 福山市 00-08.07.01(0)	《凡例》 Co …コンクリート As …アスファルト DT …ダンプトラック BH …バックホウ CC …クローラクレーン TC …トラッククレーン RTC…ラフテレーンクレーン	
諸経費体系	1 公共(一般)		
	当世代	前世代	
工種 施工地域・工事場所区分 復興補正区分 週休補正区分 現場事務所等の貸与区分 I C T補正区分 冬期補正係数 緊急工事区分 前払金支出割合区分 契約保証区分	04 道路改良工事 04 一般交通影響有り(2) 00 補正なし 00 補正なし 00 補正なし 00 補正なし 00 補正なし 00 補正なし 00 通常工事 0 % 00 補正無し 01 金銭的保証(0.04%)		
建設技能労働者や交通誘導員等の現場労働者にかかる経費として、労務費のほか各種経費（法定福利費の事業者負担額，労務管理費，安全訓練等に要する費用等）が必要であり，本積算ではこれらを現場管理費等の一部として率計上している。			

本工事費 内訳表

頁0 -0002

費目・工種・施工名称など	数量	単位	単価	金額	備考
本工事費					X1000
道路維持					Y1G01 レベル1
	1	式			
法面工					Y1G0112 レベル2
	1	式			
植生工					Y1G011201 レベル3
	1	式			
防草シート 【工種区分,施工規模】					Y1G01120105レベル4
		m2			
法面整形 切土部 現場制約有り レキ質土,砂及び砂質土,粘性土	120	m2			SPK25040025 00 単第0 -0001 表
防草シート設置工 露出・法面部（1：2.0以下） 固定ピンとワッシャー併用して設置	1,182	m2			V0001 00 単第0 -0002 表
仮設工					Y1G0126 レベル2
	1	式			
交通管理工					Y1G012621 レベル3
	1	式			

本工事費 内訳表

頁0 -0003

費目・工種・施工名称など	数量	単位	単価	金額	備考
交通誘導警備員		人			Y1G01262101レベル4
交通誘導警備員B		人			R0369 00
	3	人			
＊＊直接工事費＊＊ #0020計=支給品等(材料),無償貸付					
準備費					Z0005
準備費					YZZ05 レベル2
	1	式			
準備費					YZZ05001 レベル3
	1	式			
木根等処分費					YZZ05001001レベル4
		式			
伐採					S0047 00
	530	m ²			単第0 -0003 表
集積(人力施工)(伐木除根)					SPK25040187 00
	530	m2			単第0 -0005 表

本工事費 内訳表

頁0 -0004


費目・工種・施工名称など	数量	単位	単価	金額	備考
運搬(伐木除根) 人力施工 DID区間有り 運搬距離23.0km以下(19.0km超)	106	m3			SPK25040189 00 単第0 -0006 表
【準備費に含まれる処分費等】 「処分費等」の取扱いによる					#0047
伐採木処分費 人力施工	106	m3			F0000000003 00
共通仮設費率分					Z0019
計算情報…… 対象額…… 率……					
共通仮設費計					
純工事費					
現場管理費 計算情報…… 対象額…… 率……					
工事原価					

本工事費 内訳表

頁0 -0005

費目・工種・施工名称など	数量	単位	単価	金額	備考
一般管理費率分 計算情報…… 対象額…… 率……					前払補正率…
契約保証費 計算情報…… 対象額…… 率……					当初請対額 当初対象額
一般管理費計					
＊＊工事価格＊＊					
＊＊消費税相当額＊＊ 計算情報…… 対象額…… 率……					
＊＊工事費計＊＊					
＊＊契約保証費計＊＊					


図面番号	1 / 2	縮	尺	S=1:10,000
工 種	道路修繕工事			
種 別	位置図			番号
路 線 名	伊勢丘58号線外1路線			
工事箇所	福山市伊勢丘三丁目地内			
福 山 市				

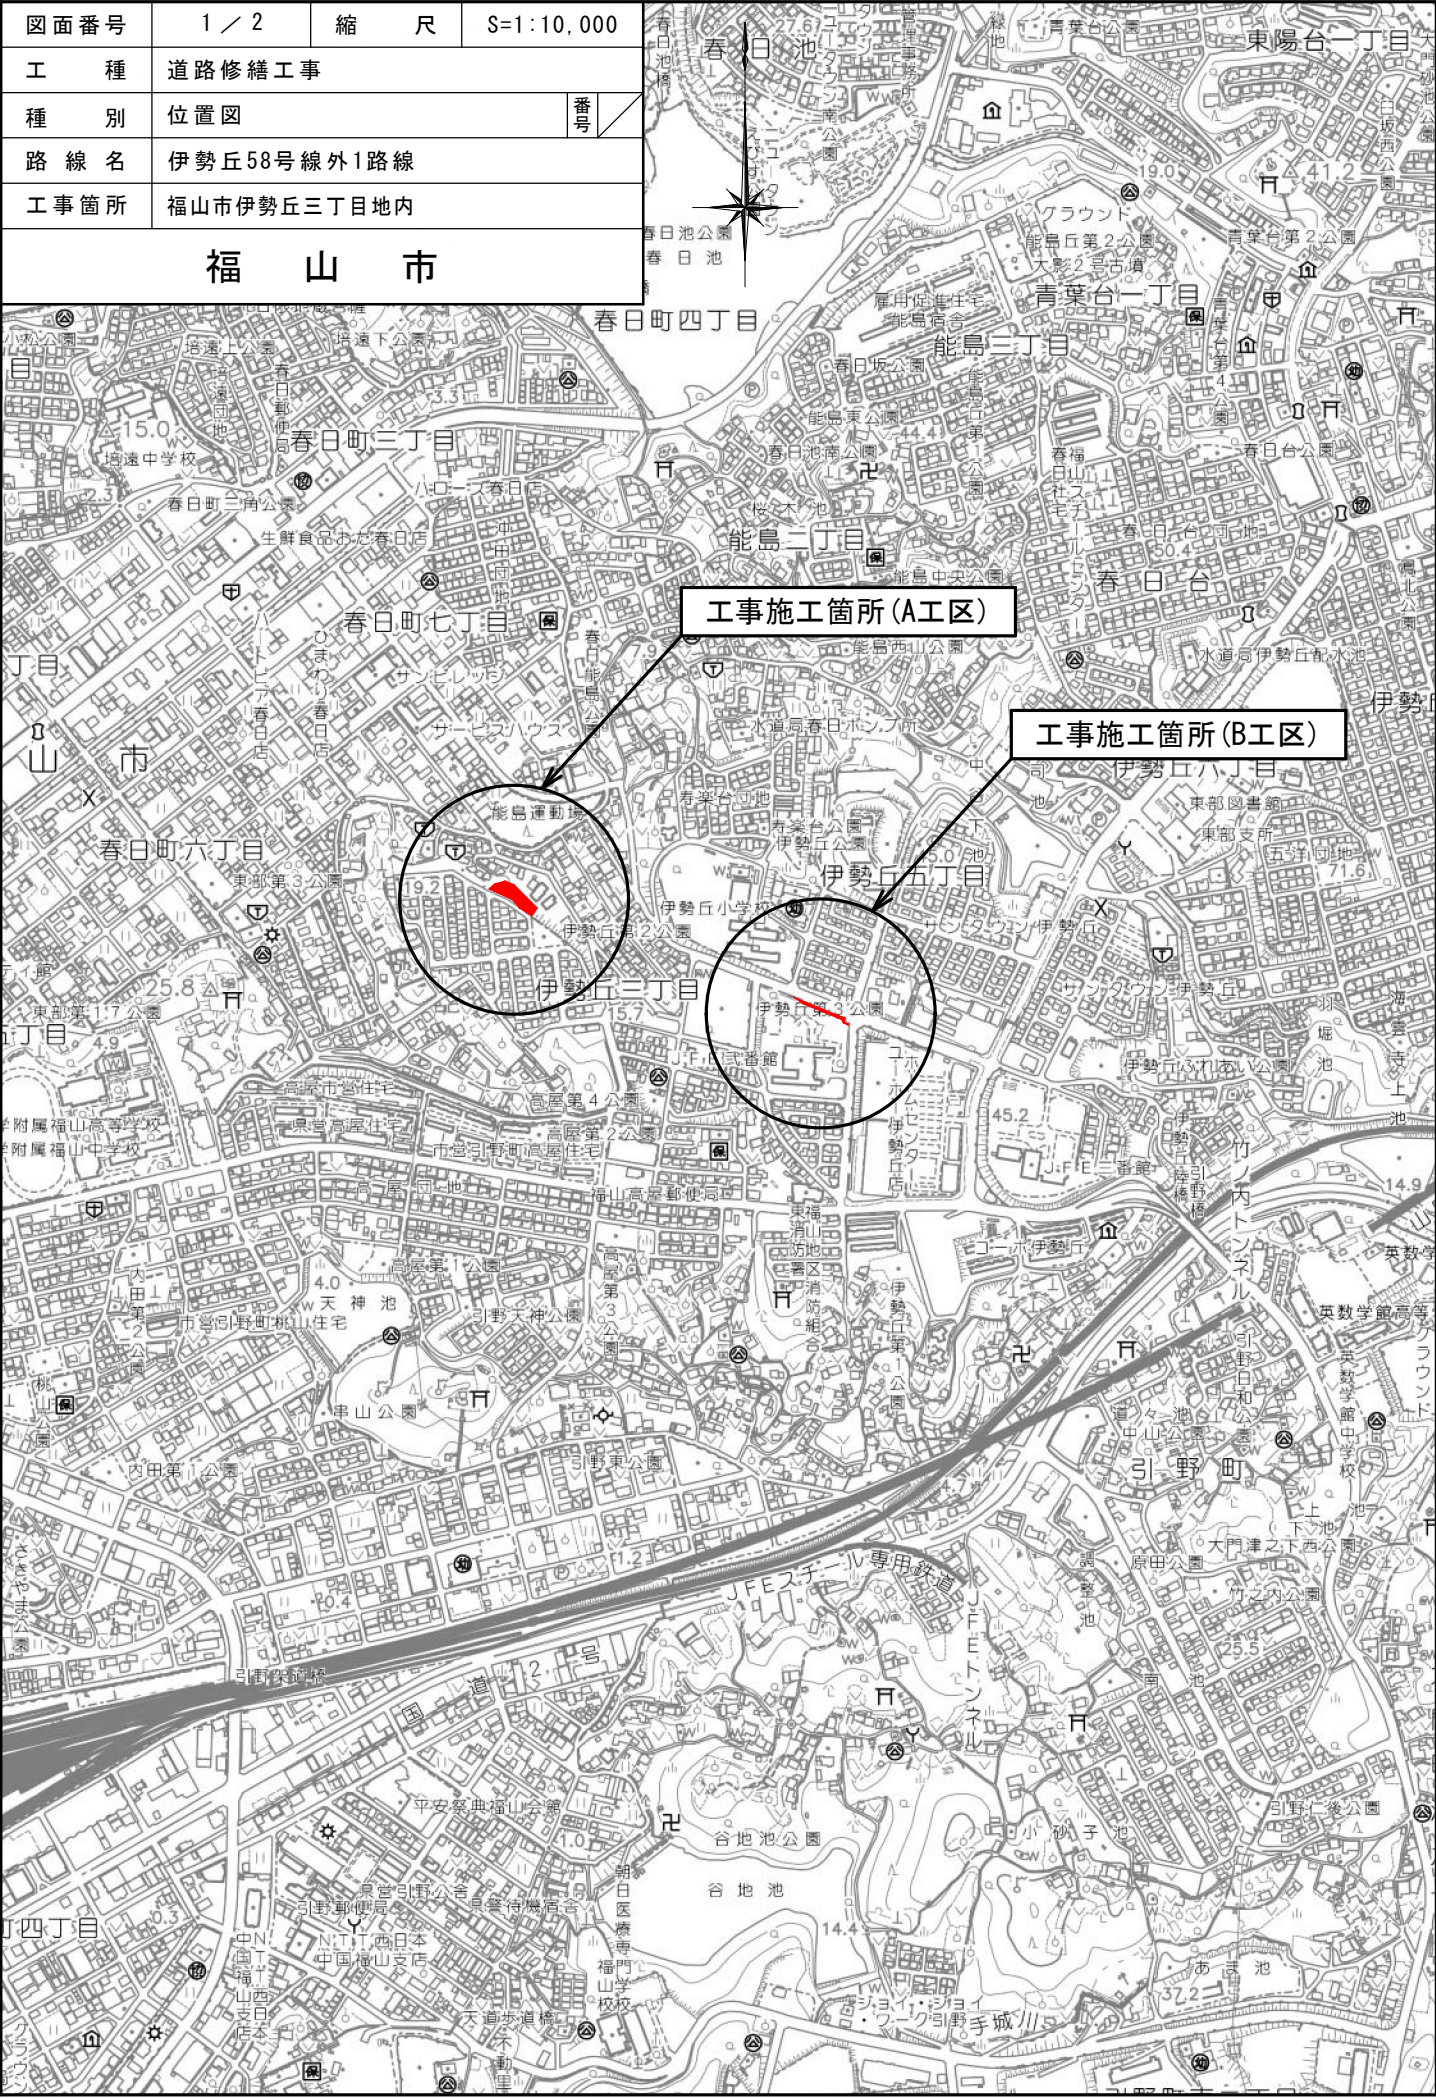

図面番号	2 / 2	縮 尺	図 示
工 種	道路修繕工事		
種 別	平面図、標準横断面図、参考図		
路線名	伊勢丘58号線外1路線		
工事箇所	福山市伊勢丘三丁目地内		
福 山 市			


平面図
S=1/1000

A工区

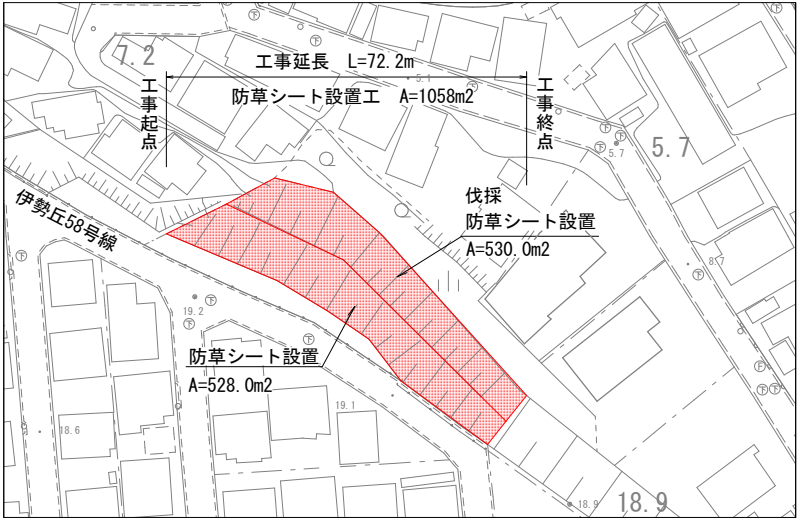


防草シート設置 A=530.0+528.0=1058.0m2
伐採 A=530.0m2

B工区

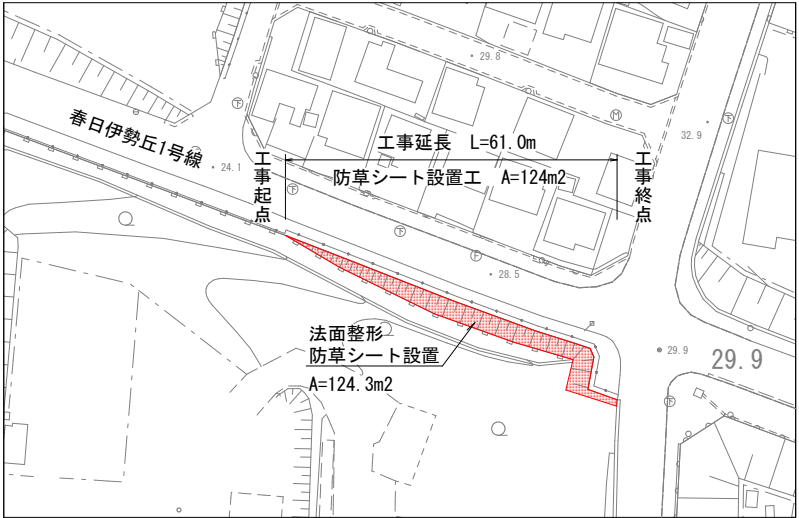


法面整形 A=124.3m2
防草シート設置 A=124.3m2

標準横断面図
S=1/100

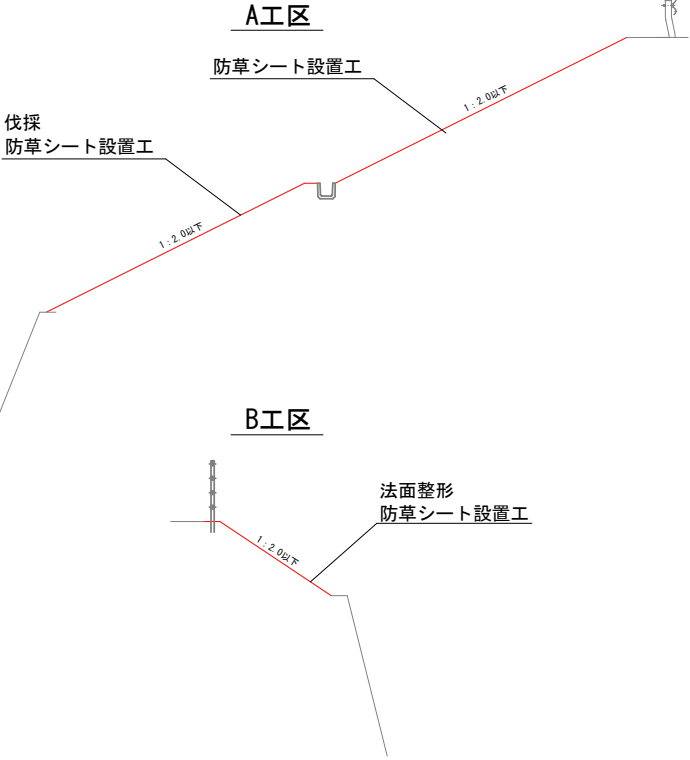

防草シート設置工（参考図）
S=1/30

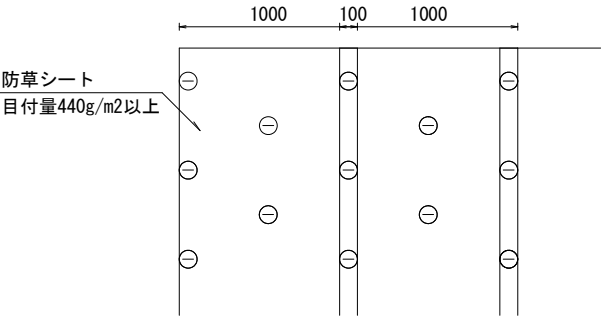

※固定ピンの打設間隔は、50cm程度とし、打設本数は、m2当たり、4～6本とする。
防草シートの重ね合せ部分は、10cm程度を標準とする。

参 考 图 书

施工単価表

頁0 -0007

防草シート設置工

V0001

單第0 -0002 表

露出・法面部（1：2.0以下）

固定ピンとワッシャー併用して設置

m2 当り

[illegible]

施工単価表

頁0 -0008

伐採

S0047

單第0 -0003 表

1000

m² 当り

[illegible]

施工単価表

頁0 -0009

チェーン運転
500mm

SH900001

單第0 -0004 表

目 当り

[illegible]

施工単価表

集積(人力施工)(伐木除根)

SPK25040187

単第0 -0005 表

頁0 -0010

機械構成比:0.00%

労務構成比:100.00%

材料構成比:0.00%

市場単価構成比:0.00%

標準単価:1

77.25800

m2

当り

代表機労材規格(積算地区)	構成比	単価(積算地区)	代表機労材規格(東京地区)	単価(東京地区)	備考
普通作業員	55.90%		普通作業員		RTPC00002 RTPT00002
土木一般世話役	30.89%		土木一般世話役		RTPC00009 RTPT00009
軽作業員	13.21%		軽作業員		RTPC00011 RTPT00011
積算単価			積算単価		EP001
A=1 -(全ての費用)					

施工単価表

頁0 -0011

運搬(伐木除根)
人力施工 DID区間有り
機械構成比: 21.60% 労務構成比: 69.98% 材料構成比: 8.42% 市場単価構成比: 0.00%

SPK25040189
運搬距離23.0km以下(19.0km超)

単第0 -0006 表
1
標準単価: 4,013.80000
m3 当り

代表機労材規格(積算地区)	構成比	単価(積算地区)	代表機労材規格(東京地区)	単価(東京地区)	備考
ダンプトラック[オンロード・ディーゼル] 2t積級 (タイヤ損耗費及び補修費(良好)を含む)	21.60%		ダンプトラック[オンロード・ディーゼル] 2t積級 (タイヤ損耗費及び補修費(良好)を含む)		MTPC00016T1 MTPT00016T1
運転手(一般)	69.98%		運転手(一般)		RTPC00007 RTPT00007
軽油 パトロール給油,2~4KL積載車給油	8.42%		軽油パトロール給油		TTPC00013 TTPT00013
積算単価			積算単価		EP001
A=1 人力施工 D=53 運搬距離23.0km以下(19.0km超)			C=2 DID区間有り E=1 -(全ての費用)		