


かわまち広場平面図（案） S=1:2000

資料 2

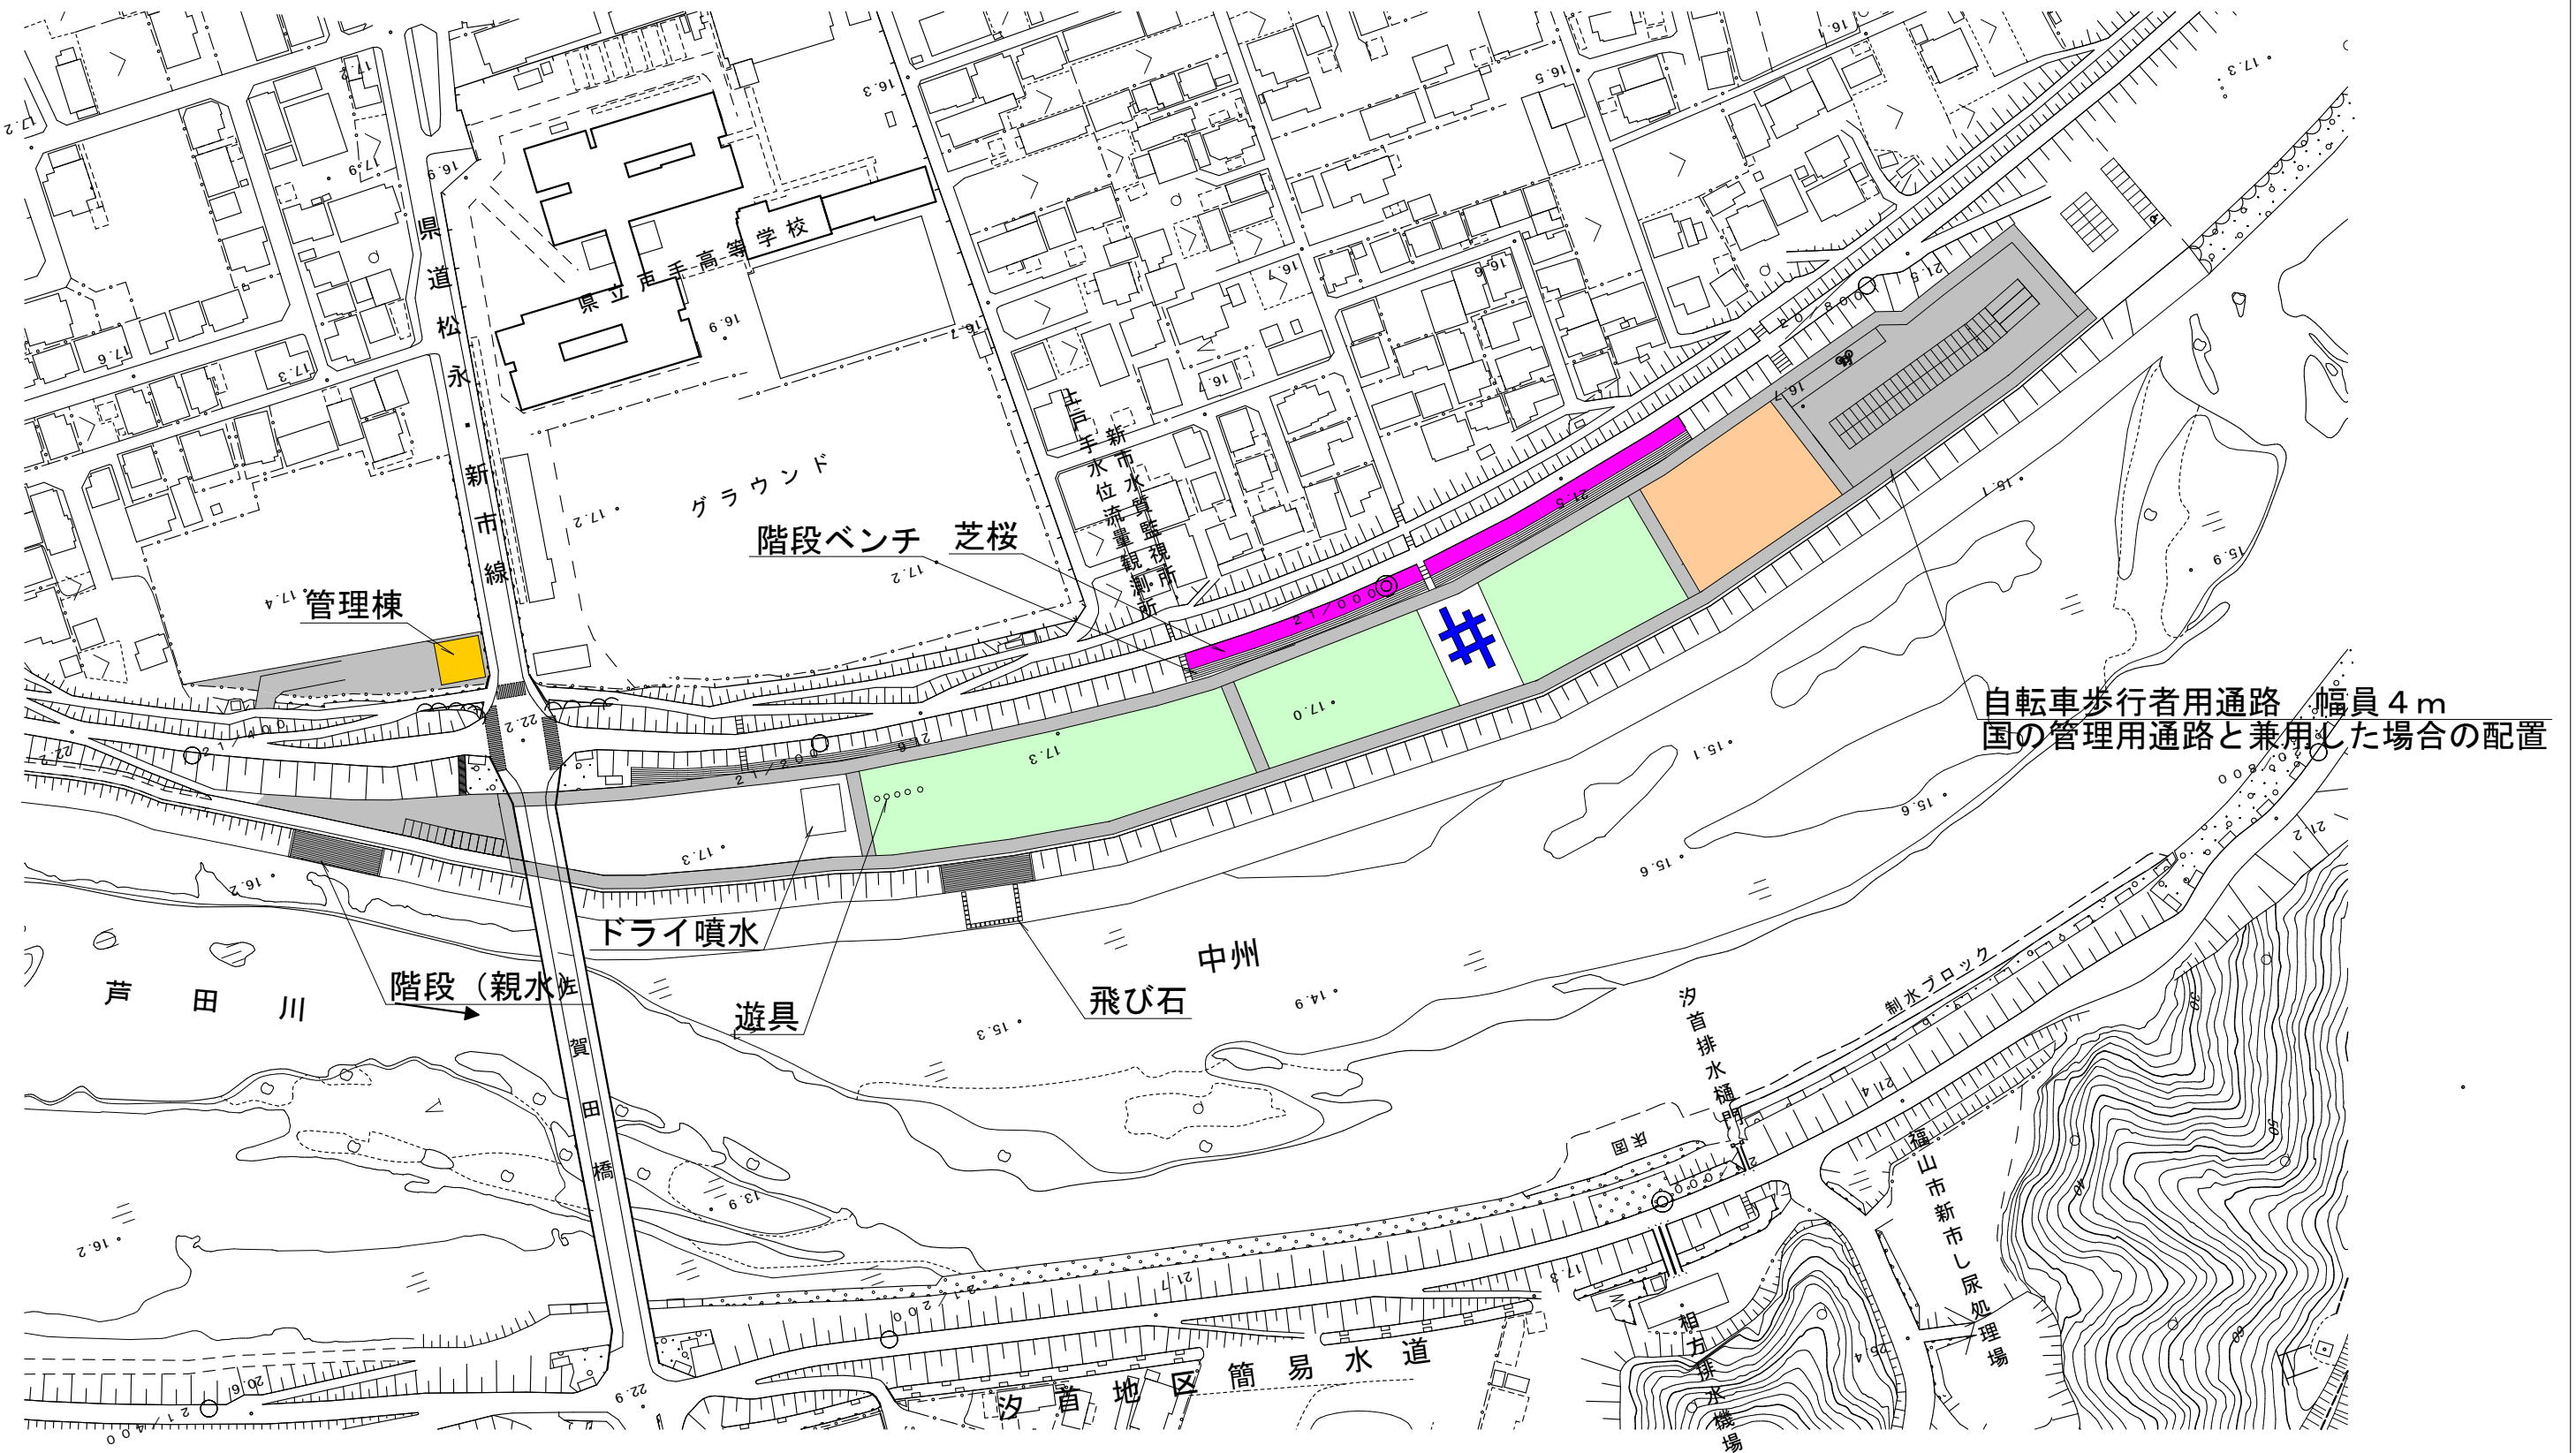

※国事業箇所の実施内容について、市の整備内容及び河川管理上の影響を踏まえた施設配置に基づき検討を行う予定であり、変更となる場合があります。