

現 場 説 明 書 (技術的事項)

工事名 大越市営住宅 1－1 1 3 他空室改修工事

1. 現場の状況

- ・市営住宅の入居者が、日常の生活をしています。

2. 別途工事

- ・電気設備工事 ・給排水衛生ガス設備工事 ・畳、襖改修工事

3. 留意事項

- ① 入居者が生活しています。工事現場への立入りを防ぐ等の措置を講じて、十分に安全を確保してください。
- ② 管理人への連絡は十分に行うとともに、第三者への安全には細心の注意を払い、その対策を講じてください。
- ③ 施工前に工事の内容、工事期間、受注者等を明示したものを階段入口の掲示板（当該棟全階段）に表示し、各入居者等への周知を図ってください。
また、変更があった場合も同様にしてください。
- ④ 騒音、振動、粉塵等が発生する作業を行う場合は、事前に直下・直上・向かい隣等に直接連絡してください。
- ⑤ 駐車場は全て有料駐車場として使用しています。工事車両等の駐車は監督員・住宅管理人と協議してください。
- ⑥ 実施工程表は、契約後 1 4 日以内に提出するとともに、施工計画書等の承諾は速やかに受けてください。
- ⑦ 特定建設資材の再資源化に努めるとともに、産業廃棄物は適切に処理してください。
- ⑧ 工事施工上必要な官公署への手続は、受注者の責任において速やかに行ってください。
- ⑨ 本工事受注者は、地元企業・地場製品の活用に努めてください。

大越市営住宅 1－1 1 3 他空室改修工事 特記仕様書

I. 工事概要

1. 工事名称	大越市営住宅 1－1 1 3 他空室改修工事		
2. 工事場所	福山市沼隈町地内		
3. 工事内容	1) 大越市営住宅 1－1 1 3 空室改修工事 2) 将木角市営住宅 1－1 2 2 空室改修工事 3)		
4. 別途工事	・ 給排水衛生ガス設備工事 ・ 電気設備工事 ・ 畳、襖改修工事		
5. 工期の設定	・ 本工事の工期は、工事検査期間として 1 4 日間を含んでいる。		
6. 実施工程表	・ 実施工程表を契約後 1 4 日以内に提出する。		
7. 法定外の労災保険の付保	・ 本工事は、法定外の労災保険を見込んでいる。		

II. 工事仕様

1. 図面及び特記事項に記載されていない事項は、国土交通省大臣官房官庁営繕部監修、公共建築改修工事標準仕様書（建築工事編）令和 7 年版及び国土交通省大臣官房官庁営繕部監修、公共建築工事標準仕様書（建築工事編）令和 7 年版による。
2. 本工事の受注者は、地元企業及び地場産業の積極的な活用に努める。

III. 特記事項

- 特記事項は ◎ 印のついたものを適用する。 ◎ 印のつかない場合は、※ 印のついたものを適用する。
- 1) 主任技術者等 ◎ 受注者は、工事現場内において主任技術者（下請負人を含む）に工事名・工期・写真証明印の入った名札を着用するものとする。
・ 受注者は、次表に従い、工事実績情報を登録する。
登録内容について、あらかじめ監督員の承諾を受けたのちに、次表の期限内に登録申請を行う。
ただし、期間には、土曜日、日曜日、祝日、年末年始の閉庁日を除く。

請 負 金 額	工 事 受 注 時	登録内容の変更時	工 事 完 成 時
500万円以上	契約後10日以内	変更契約後10日以内	工事完成後10日以内

変更登録は、工期、技術者等に変更が生じた場合に行う（請負代金のみ変更の場合、登録不要）
※ 登録後は速やかに登録されたことを証明する資料を監督員に提出する。
なお、変更時と工事完成時の間が10日に満たない場合は、変更時の提出を省略できる。（登録要）
- 2) 工事実績情報の登録
- 3) 疑義に対する協議等 ◎ 設計図書に定められた内容に疑義が生じたり、現場の納まり又は取り合いの関係で、設計図書によることが困難又は、不都合な場合が生じたときは、監督員と協議する。
- 4) 建築材料等 ◎ 建築材料の製造所、製品及び施工業者等は、特記されたもの又は同等以上とする。
ただし、同等以上とする場合は、監督員の承諾を受ける。
◎ 合板については、特記がないものは 2 類とする。
◎ 合板類、塗料、内装材の接着剤のホルムアルデヒドの発散量 F☆☆☆☆ とする。
◎ 廃棄物の処理及び清掃に関する法律、その他関係法令等に従い、適切に処理する。
また、マニフェスト（D・E票）の写しを提出する。
- 5) 発生材の処理 ◎ 本工事は、建設副産物情報交換システム（財）日本建設情報総合センターの登録対象工事であり、受注者は施工計画時工事完了時及び登録情報の変更が生じた場合は、速やかに当該システムにデータの入力を行なうものとする。
また、再生資源利用計画書及び再生資源利用促進計画書については、当該システムにより作成を行い提出するものとする。
また、工事完了時には再生資源利用実施書及び再生資材利用促進実施書を提出する。
- 6) アスベスト含有建材の除去 ◎ 処理を行う石綿含有建材の仕様及び部位は、下記による。


号 棟 一 号 室	部 材	箇 所
大越市営住宅1-113	CF(クッションフロア)	玄関、ホール、便所

- 7) 工事及び完成写真
- 8) その他
- 9) 情報共有システム ◎ 着工前・工事中及び完成時の写真は、A 4 版印刷、若しくは A 4 版写真帳にて 1 部提出する。
◎ 別途工事については、相互に調整し、工事全体のの円滑な施工に努める。
・ 本工事は、インターネットを利用して、受発注者間の情報を電子的に交換・共有することにより効率化を図る情報共有システムの対象工事である。
本工事で利用する情報共有システムは、「広島県工事中情報共有システム」とし、当該サービス提供者との契約は受注者が行い利用料を支払うものとする。
運用に当たっては、「福山市発注工事における情報共有システム利用実施要領(建築工事)」及び「情報共有システム利用手引(建築工事)」によるものとする。
・ 発注者指定型
共通仮設費として情報共有システムの利用料を含んでいる。
受注者は、本システムを利用できない特別の事由がある場合は、工事着手までに当該事由を記載した工事打合せ簿を監督員に提出し、その承諾を得ることで本システムを利用しないことができる。


- 1 0) 空室改修工事 (1)仮設工事 ◎ 工事用電気、工事用水は、住戸内の設備を有償で利用できる。
(2)防水工事 ◎ 浴室FRP防水は、1Ply仕様とする。（防水用ガラスマットは、＃450を使用する）
仕上りは、軽歩行仕様とし、床面は滑りにくいものとする。
立上り端部はアルミ金物押えを取付け後、シーリング打ちとする。
・ 流し廻りのシーリングはシリコーン系（SR-1）防かびタイプとする。
◎ 打診調査を実施し、浮き部はモルタル塗替え工法またはエポキシ樹脂注入工法とし、0.2mm以上のひび割れ部はUカットシール材充てん工法とする。
◎ 建具戸車取替は、既存戸車撤去のうえジュラコン戸車を使用する。
◎ 網戸はポリプロピレン張りとする。（サランネット同等品張）
◎ 玄関扉のドアクローザは、常時閉鎖仕様とする。
◎ 間仕切パネル部（日本住宅パネル工業協同組合）はラワン合板又は石膏ボードを上張りとする。部材の固定は接着剤を主とし、ステーブル等で既存下地を確認のうえ取付ける。
◎ 壁紙（塩化ビニル） 防火性能の種別：準不燃
サンゲツ（SP）、SINGOL（SL+PLUS） 同等品
◎ ビニル床シート（クッションフロア）発泡層のあるもの ※厚み 1.8mm ・厚み 3.3～3.5mm
・ ビニル床シート（防滑性床シート）発砲層のないもの ※厚み 2.0mm～2.5mm
・ 合成樹脂塗床は、滑りにくい仕上りとする。
・ 柱目合板天井張りは目透かしとする。（南海プライウッド：和室天井材「天音」同等品）
◎ 下地処理は、下記を適用する。
◎ 木部 RB種 ◎ 鉄鋼面 RB種 ◎ ボード等 *1 RB種
*1 コンクリート、モルタル、プラスター、せっこうボード、その他ボード面等
・ 合成樹脂エマルションペイント（EP）B種
◎ つや有合成樹脂エマルションペイント塗り（EP－G）B種
◎ オイルステイン塗り（OS）
◎ 合成樹脂調合ペイント塗り（SOP）B種
・ クリアラッカー塗り（CL）B種
◎ 鋼製建具 錆止め塗装のうえ、合成樹脂調合ペイント塗り（SOP）B種
※塗装色は、（一社）日本塗料工業会 色票番号「19－65D」とする。
◎ カーテンレール（ダブルレール）は、SUS製とする。
カーテンレールの長さは、建具枠内法寸法より大きいものとし、その他はメーカー標準仕様による。
◎ クリーニングは全戸全室行う。浴室（ユニットバス含む）、押入、物入、天袋、建具（襖は除く）、パルコニー、PS、倉庫、郵便受け等を含む。
※網戸が設置してある住戸については、網戸の清掃も行う。
◎ 釘・ヒートン・シール・モヘア類の撤去、落書き消去、建具調整は共通とする。
- (3)浮き・ひび割れ改修工事
- (4)建具工事
- (5)内装工事
- (6)塗装工事
- (7)ユニット及びその他工事

手摺取付詳細図

- ・材質：ステンレス製樹脂被覆φ30～35程度
- ・水平端部：ブラケット固定とする(衣服等引っ掛かり防止)
- ・木下地：木ねじ
- ・コンクリート下地：あと施工アンカー
- ※I型手摺 L=600
- ※L型手摺 L=600×600

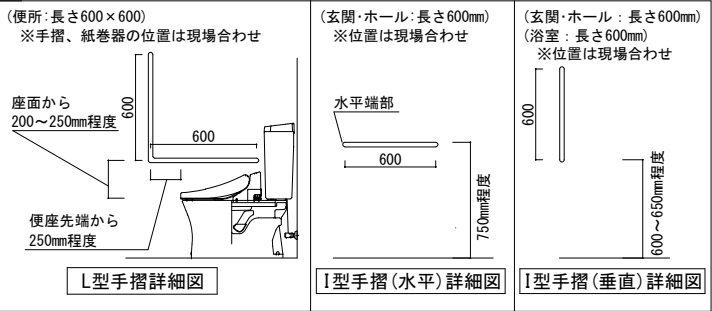


主 務	課 員	次長	課長補佐	課長

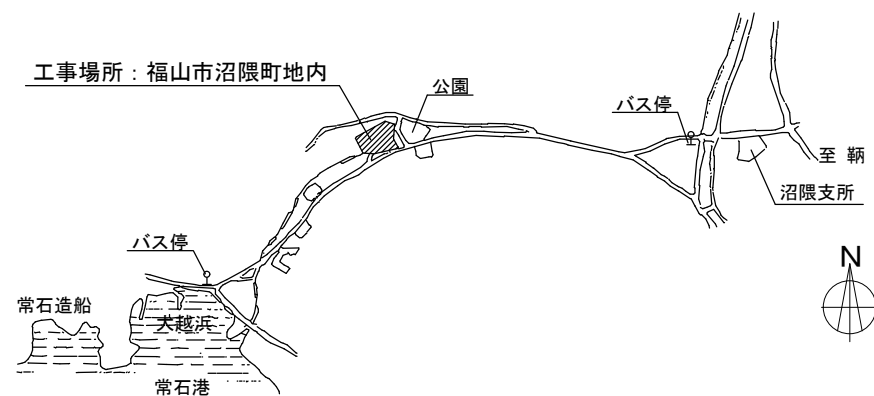

大越市営住宅

附近見取図 Non Scale

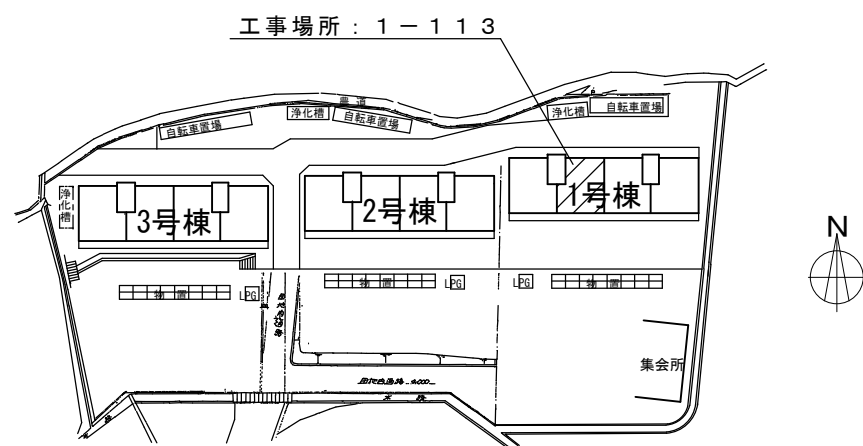

大越市営住宅

配置図 Non Scale


建築物の概要

名 称	大越市営住宅 1号棟		
新築工事の着工日	1976年4月1日		
住 所	福山市沼隈町大字常石2188		
耐 火 種 別	○耐火 ・準耐火 ・その他		
構 造	・木造 ○RC造 ・S造 ・その他		
延 べ 面 積	881 m ² (整数部分のみ)		
階 数	地上 4階	地下	階
解体等の作業の対象となる床面積の合計	m ²		



将木角市営住宅

附近見取図 Non Scale

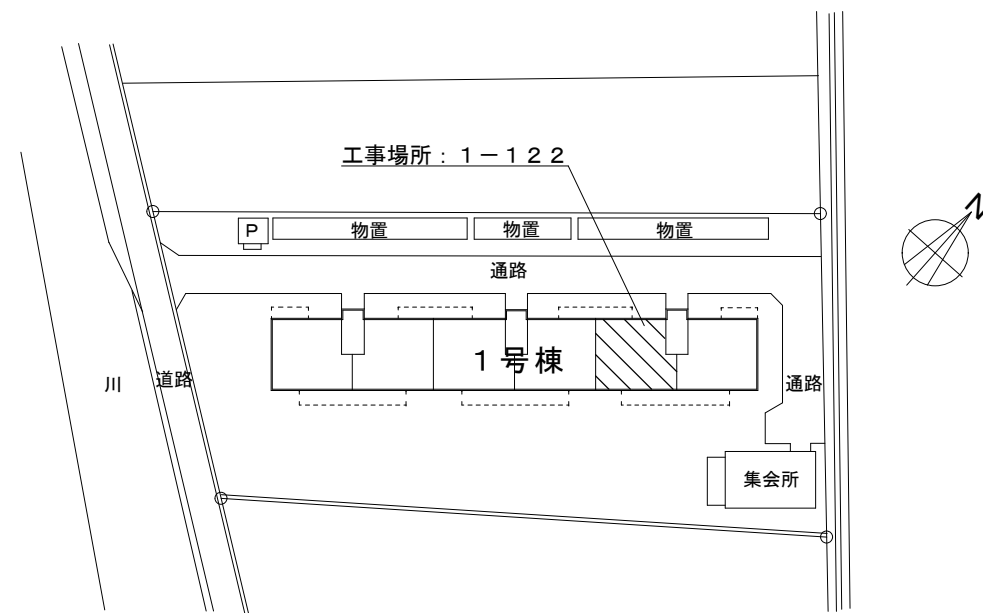


将木角市営住宅

配置図 Non Scale

建築物の概要

名 称	将木角市営住宅 1号棟		
新築工事の着工日	1980年4月1日		
住 所	福山市沼隈町大字草深2124番地1		
耐 火 種 別	○耐火 ・準耐火 ・その他		
構 造	・木造 ○RC造 ・S造 ・その他		
延 べ 面 積	1543 m ² (整数部分のみ)		
階 数	地上 4階	地下	階
解体等の作業の対象となる床面積の合計	m ²		

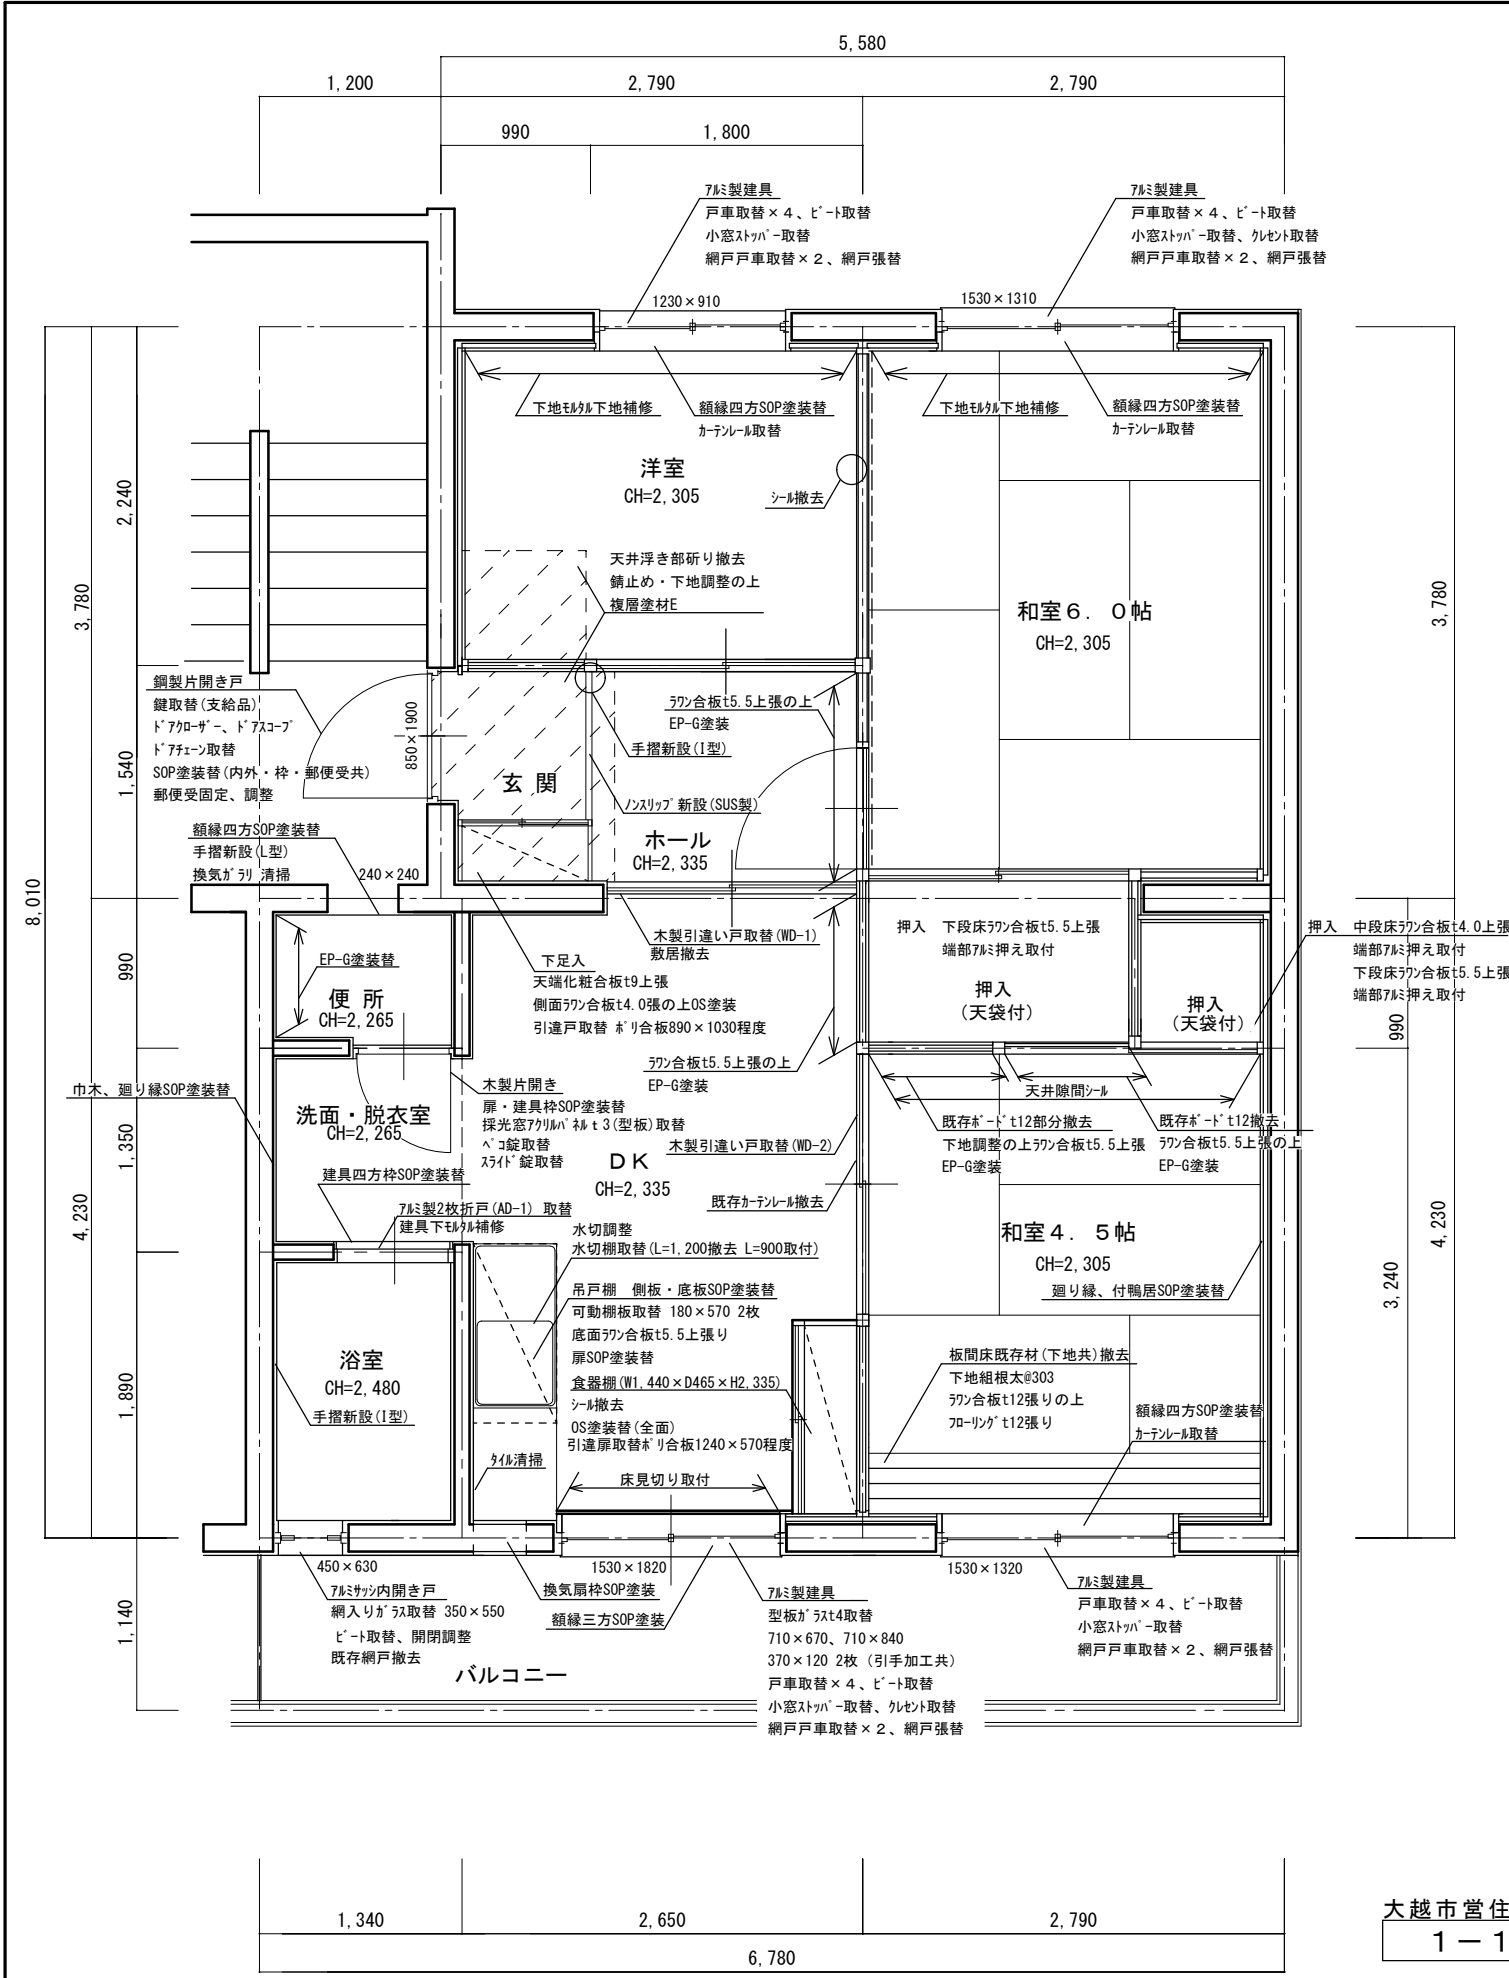

大越市営住宅 1－1 1 3 各室仕上表

室 名		床	壁	天 井	建具関係	その他
玄関	既存	シート張り	塗装	塗装	鋼製片開き戸 鍵取替（支給品） ドアコーザー、ドアスコブ ドアフェーン取替 SOP塗装替（内外・枠・郵便受共） 郵便受固定、調整	下足入 天端化粧合板t9上張 側面ワン合板t4.0張の上OS塗装 引違戸取替 6リ合板890×1030程度 手摺新設（I型） 巾木、廻り縁、付鴨居、間柱、建具枠 SOP塗装替
	改修	既存ビニールシート撤去	EP-G塗装替	EP-G塗装替 天井浮き部斫り撤去 錆止め・下地調整の上 複層塗材E（図示）		
ホール	既存	フローリング 張り	塗装	塗装		ノスリッパ 新設（SUS製） 巾木、廻り縁、付鴨居、間柱、建具枠 SOP塗装替
	改修	既存ビニールシート撤去 ワン合板t5.5上張の上 CF1.8張	EP-G塗装替 一部ワン合板t5.5上張の上 EP-G塗装（図示）	EP-G塗装替		
和室 6.0 帖	既存	畳	塗装	塗装	7mm製建具 戸車取替×4、ビート取替 小窓ストッパー取替、クレセント取替 網戸戸車取替×2、網戸張替	額縁四方SOP塗装替 カテレール取替 押入 下段床ワン合板t5.5上張 端部7mm押え取付
	改修	—	EP-G塗装替 一部下地もみれ補修（図示）	EP-G塗装替 天井隙間シーリング（全周）		
和室 4.5 帖	既存	畳、板間	塗装	塗装	7mm製建具 戸車取替×4、ビート取替 小窓ストッパー取替 網戸戸車取替×2、網戸張替	額縁四方SOP塗装替 カテレール取替 押入 中段床ワン合板t4.0上張 端部7mm押え取付 下段床ワン合板t5.5上張 端部7mm押え取付 廻り縁、付鴨居SOP塗装替
	改修	板間床既存材（下地共）撤去 下地組根太#303 ワン合板t12張りの上 フローリング t12張り	EP-G塗装替 一部既存6mm t12撤去 ワン合板t5.5上張の上 EP-G塗装（図示） 一部既存6mm t12部分撤去 下地調整の上ワン合板t5.5上張 EP-G塗装（図示）	EP-G塗装替 一部天井隙間シーリング（図示）		
洋 室	既存	畳 フローリング 張り	塗装	塗装	7mm製建具 戸車取替×4、ビート取替 小窓ストッパー取替 網戸戸車取替×2、網戸張替	額縁四方SOP塗装替 カテレール取替 シーリング撤去 巾木、廻り縁、付鴨居、間柱、建具枠 SOP塗装替
	改修	ワン合板t5.5上張の上 CF1.8張	EP-G塗装替 一部下地もみれ補修（図示）	EP-G塗装替 天井浮き部斫り撤去 錆止め・下地調整の上 複層塗材E（図示）		
D K	既存	フローリング 張り	塗装 タイル張り	塗装	7mm製建具 型板ガラスt4取替 710×670、710×840 370×120 2枚（引手加工共） 戸車取替×4、ビート取替 小窓ストッパー取替、クレセント取替 網戸戸車取替×2、網戸張替 木製引違い戸取替 6mm（WD-1）和室（WD-2） （建具表参照） 敷居撤去	額縁三方SOP塗装 水切棚L=1,200取替 吊戸棚 側板・底板SOP塗装替 可動棚板取替 180×570 2枚 底面ワン合板t5.5上張り 扉SOP塗装替 食器棚（W1,440×D465×H2,335） シーリング撤去 OS塗装替（全面） 引違扉取替6リ合板1240×570程度 換気扇枠SOP塗装 水切調整 巾木、廻り縁、付鴨居、間柱 SOP塗装替 既存カテレール撤去
	改修	ワン合板t5.5上張の上 CF1.8張 一部床見切り取付（図示）	EP-G塗装替 一部ワン合板t5.5上張の上 EP-G塗装（図示） タイル清掃	EP-G塗装替		
便 所	既存	CF張り	クロス張り 塗装	クロス張り	木製片開き 扉・建具枠SOP塗装替 採光窓7mm t3（型板）取替 6mm錠取替 スライド錠取替	額縁四方SOP塗装替 手摺新設（I型） 換気ガラリ 清掃
	改修	CF1.8張替	クロス張替 ビニール巾木共 一部EP-G塗装替（図示）	クロス張替		
洗面・脱衣室	既存	フローリング 張り	塗装	けい酸カルシウム板		巾木、廻り縁SOP塗装替
	改修	ワン合板t5.5上張の上 CF1.8張	EP-G塗装替	EP-G塗装		
浴 室	既存	タイル貼り	塗装	けい酸カルシウム板 塗装	7mm製2枚折戸（AD-1）取替 （建具表参照） 建具下地もみれ補修 7mmサッシ内開き戸 網入りガラス取替 350×550 ビート取替、開閉調整 既存網戸撤去	建具四方枠SOP塗装替 手摺新設（I型）
	改修	FRP防水新設（H=300） 7mm金物押えシーリング 打共	EP-G塗装替	EP-G塗装替		
その他	共通	：玄関・ホール・洋室・DK・洗面脱衣室 廻り縁、付鴨居、建具枠、間柱、巾木SOP塗装替 バルコニー：物干し金具（吊下げ）2箇所 SOP塗装替 倉庫（112）：浮き部（1.0m程度）撤去の上、防錆処理 建具開閉調整 郵便受（屋外）：—				

大越市営住宅
1－1 1 3 平面図 1:50

建 具 表 S=1/50 ※建具は、現地探寸の上適宜調整を行い制作すること			
名 称	引違い戸（DK-ホール）	数量 1	引違い戸（DK-和室）
数量	1	1	1
姿 図	1WD	2WD	1AD
型 式	フラッシュ引違い戸		フラッシュ引違い戸
材質・見込	ポリエステル化粧板 / 見込み:36		ポリエステル化粧板(木目調) / 見込み:36
仕 上	木製小口貼(t5)・ガラス押え OS塗		木製小口貼(t5)
ガ ラ ス	アクリル 複FIX (t3) 450×650程度 ※型板調		—
金 物	引手 フラットレール、戸車、その他標準金物 一式		引手 戸車、その他標準金物 一式
備 考	既存建具撤去（敷居共）		既存建具撤去

参考数量書

§ 工事名称 大越市営住宅 1－1 1 3 他空室改修工事

§ 工事場所 福山市沼隈町地内

特記事項

- 1 この数量書は、福山市建設工事請負契約約款 1 条に定める「設計図書」ではなく参考数量です。従って、契約後の変更等を含意するものではありません。
- 2 数量の算出は次の基準によっています。

※ 「建築数量積算基準・同解説」 （建築工事積算研究会制定）

設 計 書

工事名称 大越市営住宅 1－1 1 3 他空室改修工事

工事場所 福山市沼隈町地内

・大越市営住宅 1－1 1 3 空室改修工事 一式
・将木角市営住宅 1－1 2 2 空室改修工事 一式

名 称	数 量	単位	金 額	備 考
直接工事費				
直 接 工 事 費	1	式		
計				
共通費				
共通仮設費	1	式		
現場管理費	1	式		
一般管理費等	1	式		
計				
工事価格	1	式		
消費税等相当額	1	式		消費税率 10 %
工事費	1	式		

名 称	数 量	単 位	金 額	備 考
大越市営住宅	1	式		
将木角市営住宅	1	式		
計				

将木角市営住宅					
科 目 名 称	中 科 目 名 称	数 量	単位	金 額	備 考
1－122空室改修工事	1－122	1	式		
計					
産業廃棄物処理費等	運搬費	1	式		
産業廃棄物処理費等	処理費	1	式		
計					

大越市営住宅						
1 - 1 1 3 空室改修工事				1 - 1 1 3		
名 称	摘 要	数 量	単位	単 価	金 額	備 考
【直接仮設】						
養生費 (空室改修程度)	材工共	46.9	m ²			
整理清掃後片付け (空室改修程度)		46.9	m ²			
内部仕上足場 (内部改修)	脚立足場 H=900程度 材工共	46.9	m ²			
各所クリーニング	45m ² ~60m ² 手間のみ	1	戸			
【防水工事】						
浴室床 F R P 防水 1 プライ	立上り300mm程度 アルミ金物押え(シール含む) サグ・ケレン, 下地調整 材工共	1	式			
【建具工事】						
鋼製片開き戸 ド アクローザ	材のみ	1	個			
ドアスコープ	材のみ	1	個			
玄関戸用ドアチェ ーン(プッシュ)	SUS シルバー 材のみ	1	個			
アルミ引違い戸用 戸車 14型	材のみ	4	個			
アルミ引違い窓用 戸車 12型	材のみ	12	個			
アルミ網戸用戸車 8型	材のみ	8	個			
クレセント	材のみ	2	個			
小窓ストッパー	材のみ	4	個			
ローラー締まり (ペコ錠)	材のみ	1	個			
スライド角ラッチ (表示なし)	SUS製 材のみ	1	個			
建具金物取替	既存建具調整 手間のみ	1	戸			
既存建具調整	手間のみ	1	戸			

大越市営住宅						
1-113 空室改修工事						
1-113						
名 称	摘 要	数 量	単位	単 価	金 額	備 考
木製建具取替 (WD-1)	ポリ合板フラッシュ戸(窓付) W1650xH1770 出入口枠・金物含む 撤去・取付・加工・調整共	1	か所			
木製建具取替 (WD-2)	ポリ合板フラッシュ戸 W1700xH1770 金物含む 撤去・取付・加工・調整共	1	か所			
浴室アルミ折戸取替	鋼製扉(折れ戸) 撤去 アルミ扉取付 W700×1780程度 シーリング,建具下皿外補修含 材工共	1	式			
ビート取替 (アルミサッシ) 掃出し	材工共 4枚	1	か所			
ビート取替 (アルミサッシ) 中連	材工共 4枚	3	か所			
ビート取替 (アルミサッシ) 内倒窓等	材工共	1	か所			
網戸サランネット 張替 掃出し	材工共	1	か所			
網戸サランネット 張替 中連窓	材工共	3	か所			
網入ガラス取替 厚 6. 8	材工共 350×550程度 1枚	1	枚			
型板ガラス取替 厚 4. 0	材工共 710×670程度, 710×840程度 2枚	2	枚			
型板ガラス取替 厚 4. 0 小窓	材工共 370×120程度(引手加工共)	2	枚			
木製建具採光小窓 アクリルパネル取替え	350×550程度 アクリル樹脂板t3.0(型板) 材工共	1	か所			
下足入 引違い扉取替	890×1030程度	1	か所			
食器棚引違い扉 取替	1240×570程度	1	か所			
【木工事】						
ラワン合板 t 12 T 2	F☆☆☆☆ 材のみ	1.1	m ²			
ラワン合板 t 5.5 T 2	F☆☆☆☆ 材のみ	33.8	m ²			
ラワン合板 t 4 T 2	F☆☆☆☆ 材のみ	1.1	m ²			
化粧合板 t 9	材のみ	0.4	m ²			
床合板張り	手間のみ	28.3	m ²			

大越市営住宅						
1 - 1 1 3 空室改修工事						
1 - 1 1 3						
名 称	摘 要	数 量	単位	単 価	金 額	備 考
壁合板張り	手間のみ	8.1	m ²			
ころばし床組	材工共	1.1	m ²			
可動棚板取替	570×180	2	枚			
【内装工事】						
床 ビニル床シート張り 厚 1. 8 (CF)	下地処理 材工共	14	m ²			
床 ビニル床シート張替 厚 1. 8 (CF)	既存床シート撤去・下地処理 材工共	1.2	m ²			
壁 ビニルクロス張替	既存クロス撤去・下地処理 材工共	6.5	m ²			
天井 ビニルクロス張替	既存クロス撤去・下地処理 材工共	1.2	m ²			
床 複合フローリングボ ード張り	厚12 なら	1.1	m ²			
塩ビ巾木張替	高さ60 材工共	4.4	m			
天井隙間シーリング	PU-2	15.9	m			
【塗装工事】						
壁 E P (G) 塗り 2 回	素地ごしらえ 材工共	7.6	m ²			
壁 E P (G) 塗り 2 回 改修仕様	素地ごしらえ 材工共	93.3	m ²			
天井 E P (G) 塗り 2 回 改修仕様	素地ごしらえ 材工共	45.7	m ²			
鋼製建具塗装替 S O P 塗り 2 回	素地ごしらえ, 錆止め塗装 材工共	5	m ²			
木製建具塗装替 S O P 塗り 2 回	素地ごしらえ 材工共	3.1	m ²			
S O P 塗装替	木部 素地付着除去(塗替え面) 材工共	148	m			
換気扇枠 S O P 塗装替	下地処理 材工共	1	式			
吊戸 S O P 塗り 2 回	素地ごしらえ 材工共	1.8	m ²			

大越市営住宅						
1-113 空室改修工事				1-113		
名 称	摘 要	数 量	単位	単 価	金 額	備 考
下足入 OS塗り	木部 素地ごしらえ共 材工共	0.5	m ²			
食器棚 OS塗装	木部 素地付着除去(塗替え面) 材工共	12.6	m ²			
物干し SOP塗り	素地付着除去(塗替え面) 材工共	2	か所			
内部天井浮き部補修	浮部研り・防錆処理・水洗い・埋戻し整形・下地調整	1	式			
倉庫天井浮き部補修	浮部研り・防錆処理	1	式			
複層塗材E	コンクリート面 ゆず肌状 ローター塗り アクリル系 水系 つやあり 上塗2回 下地調整費別途	2.3	m ²			
壁下地補修		1	式			
【ユニット及びその他】						
カーテンレール取付	ダブル ステンレス製 ブラケット含む 材工共	3	か所			
I型手摺取付	ステンレス製樹脂被覆 φ32程度 長さ600mm 取付け部品共 材工共	1	本			
I型手摺取付 (水廻り)	ステンレス製樹脂被覆 φ32程度 長さ600mm 取付け部品共 材工共	1	本			
L型手摺取付	ステンレス製樹脂被覆 φ32程度 長さ600mm×600mm 取付け部品共 材工共	1	本			
端部アルミアングル押え	材工共	4.8	m			
ノズリップ取付	ビス固定 材工共	1	m			
水切棚取替	L=1,200, SUS 1段 材工共	1	式			
キッチン水切調整		1	式			
【撤去工事】						
撤去	釘、ヒートン金具、カーテンレール、網戸、シール等	1	式			
ビニル床シート撤去		3.9	m ²			
床パネル撤去	床組・集積共	1.1	m ²			

大越市営住宅		産業廃棄物処理費等		運搬費		
名 称	摘 要	数 量	単位	単 価	金 額	備 考
発生材運搬費	一般	1	式			
発生材運搬費	木材	1	式			
発生材運搬費	石綿含有建材（成形板）	1	式			
計						

大越市営住宅		産業廃棄物処理費等		処理費		
名 称	摘 要	数 量	単位	単 価	金 額	備 考
発生材処分費	一般	0.1	t			
発生材処分費	木材	0.1	m3			
発生材処分費	石綿含有建材	0.1	t			
計						

将木角市営住宅		1 - 1 2 2 空室改修工事		1 - 1 2 2		
名 称	摘 要	数 量	単位	単 価	金 額	備 考
【直接仮設】						
養生費 (空室改修程度)	材工共	53.7	m ²			
整理清掃後片付け (空室改修程度)		53.7	m ²			
内部仕上足場 (内部改修)	脚立足場 H=900程度 材工共	53.7	m ²			
各所クリーニング	45m ² ~60m ² 手間のみ	1	戸			
【防水工事】						
浴室床 F R P 防水 トップコート	表層トップコートケレン 押え金具シール 材工共	1	式			
【建具工事】						
鋼製片開き戸 ド アクローザ	材のみ	1	個			
ドアスコープ	材のみ	1	個			
玄関戸用ドアチェ ーン (プッシュ)	SUS シルバー 材のみ	1	個			
アルミ引違い戸用 戸車 14型	材のみ	12	個			
アルミ引違い窓用 戸車 12型	材のみ	4	個			
アルミ網戸用戸車 8型	材のみ	8	個			
小窓ストッパー	材のみ	2	個			
木製戸用戸車 ジュラコン 平型Φ36	材のみ	8	個			
戸当り (公団用)	SUS製 材のみ	2	個			
建具金物取替	既存建具調整 手間のみ	1	戸			
既存建具調整	手間のみ	1	戸			
型板ガラス取替 厚4.0	材工共 710×840程度 710×680程度 2枚	2	枚			

将木角市営住宅						
1 - 1 2 2 空室改修工事				1 - 1 2 2		
名 称	摘 要	数 量	単位	単 価	金 額	備 考
型板ガラス取替 厚 4 . 0 小窓	材工共 3 6 0 × 1 2 0 程度 (引手加工共) 2 枚	2	枚			
ビート取替 (アルミサッシ) 掃出し	材工共 4枚	3	か所			
ビート取替 (アルミサッシ) 中連	材工共 4枚	1	か所			
網戸サランネット 張替 中連窓	材工共	1	か所			
アルミ扉取替	銅製扉撤去 アルミ扉取付 W700×1850程度 シーリング、材工共	1	式			
【木工事】						
ラワン合板 t 1 2 T 2	F ☆☆☆☆ 材のみ	0.9	m ²			
ラワン合板 t 4 T 2	F ☆☆☆☆ 材のみ	1.2	m ²			
床合板張り	手間のみ	2.1	m ²			
床下地補強		1	式			
小窓止枠見切押え 取替		2	か所			
【内装工事】						
床 ビニル床シート張り 厚 1 . 8 (CF)	下地処理 材工共	0.9	m ²			
床 ビニル床シート張り 厚 1 . 8 (CF)	下地処理・下地調整含 材工共	1.1	m ²			
床 ビニル床シート張替 厚 1 . 8 (CF)	既存床シート撤去・下地処理 材工共	14.1	m ²			
壁 ビニルクロス張替	既存クロス撤去・下地処理 材工共	73.5	m ²			
天井 ビニルクロス張替	既存クロス撤去・下地処理 材工共	1	m ²			
クロス補修		1	式			
塩ビ巾木張替	高さ60 材工共	13.7	m			
天井クランクシーリング	PU-2	3	m			

将木角市営住宅		1 - 1 2 2 空室改修工事			1 - 1 2 2	
名 称	摘 要	数 量	単位	単 価	金 額	備 考
【塗装工事】						
壁 E P (G) 塗り 2 回 改修仕様	素地ごしらえ 材工共	3.9	m ²			
天井 E P (G) 塗り 2 回 改修仕様	素地ごしらえ 材工共	46.1	m ²			
鋼製建具塗装替 S O P 塗り 2 回	素地ごしらえ, 錆止め塗装 材工共	5.5	m ²			
木製建具塗装替 S O P 塗り 2 回	素地ごしらえ, パテ埋め 材工共	4.6	m ²			
排水管塗装替 S O P 塗り 2 回	素地ごしらえ 材工共	4.6	m			
吊戸 S O P 塗り 2 回	素地ごしらえ 材工共	3.2	m ²			
O S 塗装替	木部 素地付着除去(塗替え面) 材工共	21.2	m			
S O P 塗装替	木部 素地付着除去(塗替え面) 材工共	11.1	m			
換気扇フード S O P 塗装替		1	か所			
【エント及びその他 】						
カーテンレール取付	ダブル ステンレス製 ブラケット含む 材工共	3	か所			
I型手摺取付	ステンレス製樹脂被覆 φ32程度 長さ600mm 取付け部品共 材工共	1	本			
I型手摺取付 (水廻り)	ステンレス製樹脂被覆 φ32程度 長さ600mm 取付け部品共 材工共	1	本			
L型手摺取付	ステンレス製樹脂被覆 φ32程度 長さ600mm×600mm 取付け部品共 材工共	1	本			
端部アルミアングル押え	押入 材工共	1.4	m			
換気ガラリ 換気レジスター	プラスチック製 材工共	2	個			
ハスリップ 金物固定		1	式			
【撤去工事】						
撤去	釘、ヒートン金具、カーテンレール、ガラスフィルム 、タタ掛け、水切り棚等	1	式			

将木角市営住宅		産業廃棄物処理費等		運搬費		
名 称	摘 要	数 量	単位	単 価	金 額	備 考
発生材運搬費	一般	1	式			
発生材運搬費	木材	1	式			
発生材運搬費	廃プラ	1	式			
計						

