

2026年度

熊野幹線・8-1

福山市 熊野町 地内

道路舗装工事 実施設計書

| 工<br>事<br>概<br>要 | 当初設計    |                      | 第 1 回変更 |
|------------------|---------|----------------------|---------|
|                  | 工事延長    | L=1349.1m            |         |
|                  | 舗装幅員    | W=4.0～5.0m           |         |
|                  | オーバーレイエ | A=6070m <sup>2</sup> |         |

## 特記仕様書

### 第1章 総則

#### 第1節 適用

- ・本特記仕様書は、道路舗装工事（熊野幹線・8-1）に適用する。
- ・本特記仕様書に記載のない事項については、次によるものとする。
- ・令和8年8月 広島県 土木工事共通仕様書、「設計図書（別冊図面、仕様書）」、「福山市建設工事執行規則」、「福山市工事検査技術基準」
- ・その他関連規格類
- ・小黑板情報電子化を実施しない工事写真について、監督員の承諾を得る必要はないものとする。

#### 第2節 工程表の提出について

- ・契約締結後14日以内に設計図書に基づいて、工程表を作成し、発注者に提出すること。工期の変更契約についても同様とする。

#### 第3節 地元への周知

- ・受注者は、監督員と協議し、地先住民、町内会長、土木常設員に工事着手及び工事完了の報告を行うこと。また、工事着手に先立ち地先住民及び貸借人には具体的な施工内容、方法、時期等の説明を行い、承諾を得ること。
- ・受注者は、工事着手の際に、あらかじめ沿線地権者に施工内容等についての説明を行い、承諾を得ること。

#### 第4節 施工承認図の作成

- ・受注者は、受注後、設計図書に基づき現地を照査し、施工承認図を作成し監督員に提出すること。

#### 第5節 工事に着手すべき期日について

- ・受注者は、工事開始日以降30日以内に工事着手しなければならない。

#### 第6節 法定外労災保険の付保について

- ・本工事は、法定外の労災保険契約の保険料を見込んでいる。

### 第2章 施工条件

#### 第1節 検査期間

- ・本工事の工期は、工事検査期間として、14日間を見込んでいる。

#### 第2節 交通誘導警備員

- 1 片側交互通行及び通行止め等の交通制限を行う場合は、関係官公署の許可条件を遵守し、関係機関との協議を十分に行うこと。また、地域の地元関係者等周辺を利用する市民への周知徹底を図り、安全かつ円滑な交通を確保して事故発生の無いように努めること。
- 2 作業現場、作業用地内の整理整頓に留意して必要な安全施設の設置等を行い、関係者以外の立入りを禁止して危険防止に努めること。
- 3 本工事における交通誘導員は、交通誘導警備員Bを見込んでいる。尚、交通誘導警備員の実施伝票は原本を提出すること。
- 4 本工事において交通誘導警備員の積上げ人数は、交通誘導警備員の対象となる施工量に対し作業日当たり標準作業量から必要人数を見込んでいる。したがって、正当な理由がある場合を除き、施工実績等による交通誘導員の積上げ人数の増員に対する変更は行わない。

#### 第3節 熱中症対策

・本工事は、工事現場の熱中症対策に資する経費に関して、現場管理費の補正を行う工事である。

1 工期（工事の始期日から工事の終期日までの期間で、準備期間、施工に必要な実日数、不稼働日及び後片付け期間の合計をいう。なお、検査期間13 日間、年末年始6 日間（12月29 日～1月3 日）、夏季休暇3日間（国民の祝日である山の日の次の日から土曜日、日曜日及び振替休日を除く3日間とする。）、工場製作のみを実施している期間、工事全体を一時中止している期間は含まない。）期間中の真夏日の状況に応じて、変更契約時に現場管理費の補正を行うものとする。

2 真夏日とは、日最高気温が30度以上の日をいう。また、日最高暑さ指数（WBGT）が25度以上の日をいう。ただし、夜間工事の場合は、作業時間帯の最高気温又は最高暑さ指数（WBGT）を対象とする。

3 気温の計測箇所及び結果は、施工現場から最寄りの気象庁の地上気象観測所の気温又は環境省が公表している観測地点の暑さ指数（WBGT）を用いることを標準とする。なお、本工事において、上記地上観測所及び観測地点は、「福山」とすることを標準とする。

4 受注者は、工事期間中における気温の計測箇所、用いる計測値及び計測期間（計測開始日、計測終了予定日）を明記した施工計画書を工事着手前に提出し、計測結果を工事完成時までに監督員に提出すること。

5 受注者は、計測終了日について、工事完成時までに監督員と協議するものとする。

6 積算方法は次のとおりとする。

（1）補正方法

ア 受注者より提出された計測結果の資料を基に、補正値を算出し現場管理費率に加算する。ただし、現場管理費率の補正は、「積算寒冷地域で施工時期が冬期となる場合の補正」、「緊急工事の場合」及び本通知の補正値を合計し、2%を上限とする。

イ 真夏日率＝工期期間中の真夏日÷工期

ウ 補正値（%）＝真夏日率×1.2

（2）補正値の計算結果は、パーセント表示で少数点3位を四捨五入して2位止めとする。

7 受注者より、熱中症対策に資する現場管理費の補正が不要である旨の協議があった場合は、補正を行う工事から対象外とすることが出来る。

8 検査員から修補の指示があった場合、修補期間は対象外とする。

### 第3章 その他

#### 第1節 その他項目

・本特記仕様書及び設計図書に明示していない事項または、その内容に疑義が生じた場合は、監督員の指示を受けること。

# 総括情報表

頁0 -0001

|   |   |   |     |
|---|---|---|-----|
|   |   |   |     |
| 変更回数<br>適用単価地区<br>単価適用日                                                                                       | 0<br>70 福山市<br>00-08.08.01(0)                                                                                                 | 《凡例》<br>Co …コンクリート      As …アスファルト<br>DT …ダンプトラック      BH …バックホウ<br>CC …クローラクレーン    TC …トラッククレーン<br>RTC…ラフテレーンクレーン |     |
| 諸経費体系   | 1 公共(一般)   |   |     |
|   | 当世代   |   | 前世代 |
| 工種<br>施工地域・工事場所区分<br>復興補正区分<br>週休補正区分<br>現場事務所等の貸与区分<br>I C T補正区分<br>冬期補正係数<br>緊急工事区分<br>前払金支出割合区分<br>契約保証区分  | 06 舗装工事<br>04 一般交通影響有り(2)<br>00 補正なし<br>00 補正なし<br>00 補正なし<br>00 補正なし<br>00 補正なし<br>00 通常工事 0 %<br>00 補正無し<br>01 金銭的保証(0.04%) |   |     |
| 建設技能労働者や交通誘導員等の現場労働者にかかる経費として、労務費のほか各種経費（法定福利費の事業者負担額，労務管理費，安全訓練等に要する費用等）が必要であり，本積算ではこれらを現場管理費等の一部として率計上している。 |   |   |     |

# 本工事費 内訳表

頁0 -0002

| 費目・工種・施工名称など                             | 数量    | 単位 | 単価 | 金額 | 備考                          |
|------------------------------------------|-------|----|----|----|-----------------------------|
| 本工事費                                     |       |    |    |    | X1000                       |
| 道路修繕                                     |       |    |    |    | Y1G02 レベル1                  |
| 舗装工                                      | 1     | 式  |    |    | Y1G0204 レベル2                |
| オーバーレイ工                                  | 1     | 式  |    |    | Y1G020404 レベル3              |
| 表層(車道・路肩部)<br>【材料種類,材料規格,舗装厚,平均幅員】       | 1     | 式  |    |    | Y1G02040405 レベル4            |
| 表層(車道・路肩部)<br>平均幅員3.0m超<br>1層当り平均仕上厚30mm |       | m2 |    |    | SPK26040241 00              |
| 仮設工                                      | 6,070 | m2 |    |    | 単第0 -0001 表<br>Y1G0230 レベル2 |
| 交通管理工                                    | 1     | 式  |    |    | Y1G023021 レベル3              |
| 交通誘導警備員                                  | 1     | 式  |    |    | Y1G02302101 レベル4            |
|                                          |       | 人  |    |    |                             |

# 本工事費 内訳表

頁0 -0003


| 費目・工種・施工名称など                      | 数量 | 単位 | 単価 | 金額 | 備考       |
|-----------------------------------|----|----|----|----|----------|
| 交通誘導警備員B                          |    |    |    |    | R0369 00 |
|                                   | 12 | 人  |    |    |          |
| ＊＊直接工事費＊＊<br>#0020計=支給品等(材料),無償貸付 |    |    |    |    |          |
| 共通仮設費率分                           |    |    |    |    | Z0019    |
| 計算情報……<br>対象額……<br>率……            |    |    |    |    |          |
| ＊＊共通仮設費計＊＊                        |    |    |    |    |          |
| ＊＊純工事費＊＊                          |    |    |    |    |          |
| 現場管理費<br>計算情報……<br>対象額……<br>率……   |    |    |    |    |          |
| ＊＊工事原価＊＊                          |    |    |    |    |          |
| 一般管理費率分<br>計算情報……<br>対象額……<br>率…… |    |    |    |    | 前払補正率…   |

本工事費 内訳表

| 費目・工種・施工名称など                         | 数量 | 単位 | 単価 | 金額 | 備考             |
|--------------------------------------|----|----|----|----|----------------|
| 契約保証費<br>計算情報……<br>対象額……<br>率……      |    |    |    |    | 当初請対額<br>当初対象額 |
| 一般管理費計                               |    |    |    |    |                |
| ※※工事価格※※                             |    |    |    |    |                |
| ※※消費税相当額※※<br>計算情報……<br>対象額……<br>率…… |    |    |    |    |                |
| ※※工事費計※※                             |    |    |    |    |                |
| ※※契約保証費計※※                           |    |    |    |    |                |
|                                      |    |    |    |    |                |
|                                      |    |    |    |    |                |
|                                      |    |    |    |    |                |



# 位置図 S=1/10,000

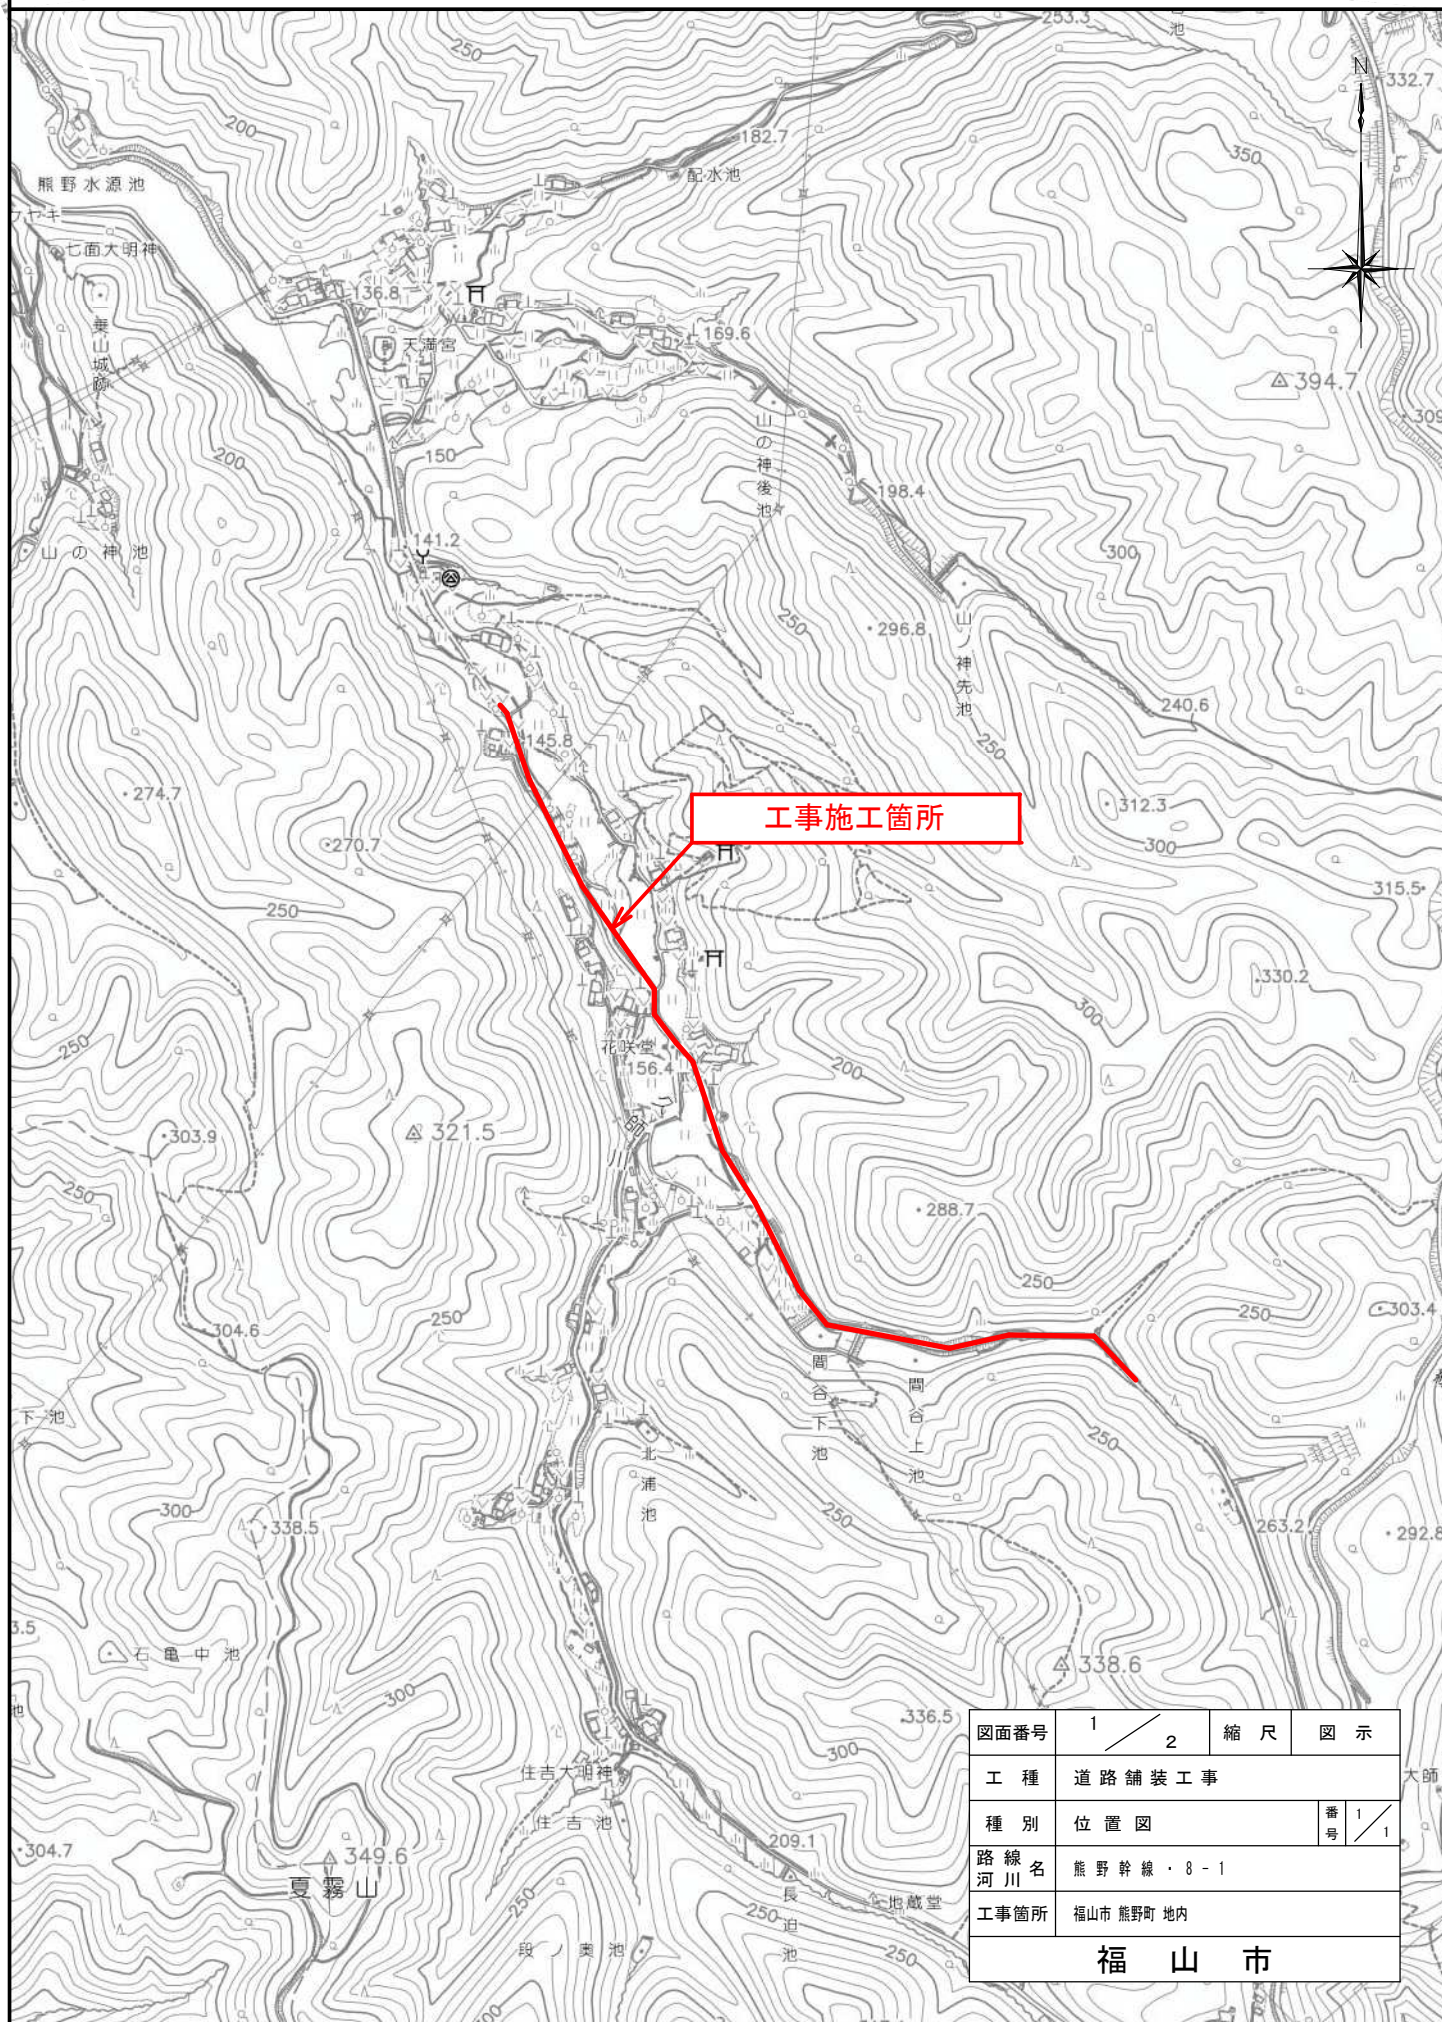


|       |                 |     |       |
|-------|-----------------|-----|-------|
| 図面番号  | 1 / 2           | 縮 尺 | 図 示   |
| 工 種   | 道 路 舗 装 工 事     |     |       |
| 種 別   | 位 置 図           | 番 号 | 1 / 1 |
| 路 線 名 | 熊 野 幹 線 ・ 8 - 1 |     |       |
| 工事箇所  | 福山市 熊野町 地内      |     |       |
| 福 山 市 |                 |     |       |


大師



平 面 図 S=1:2500

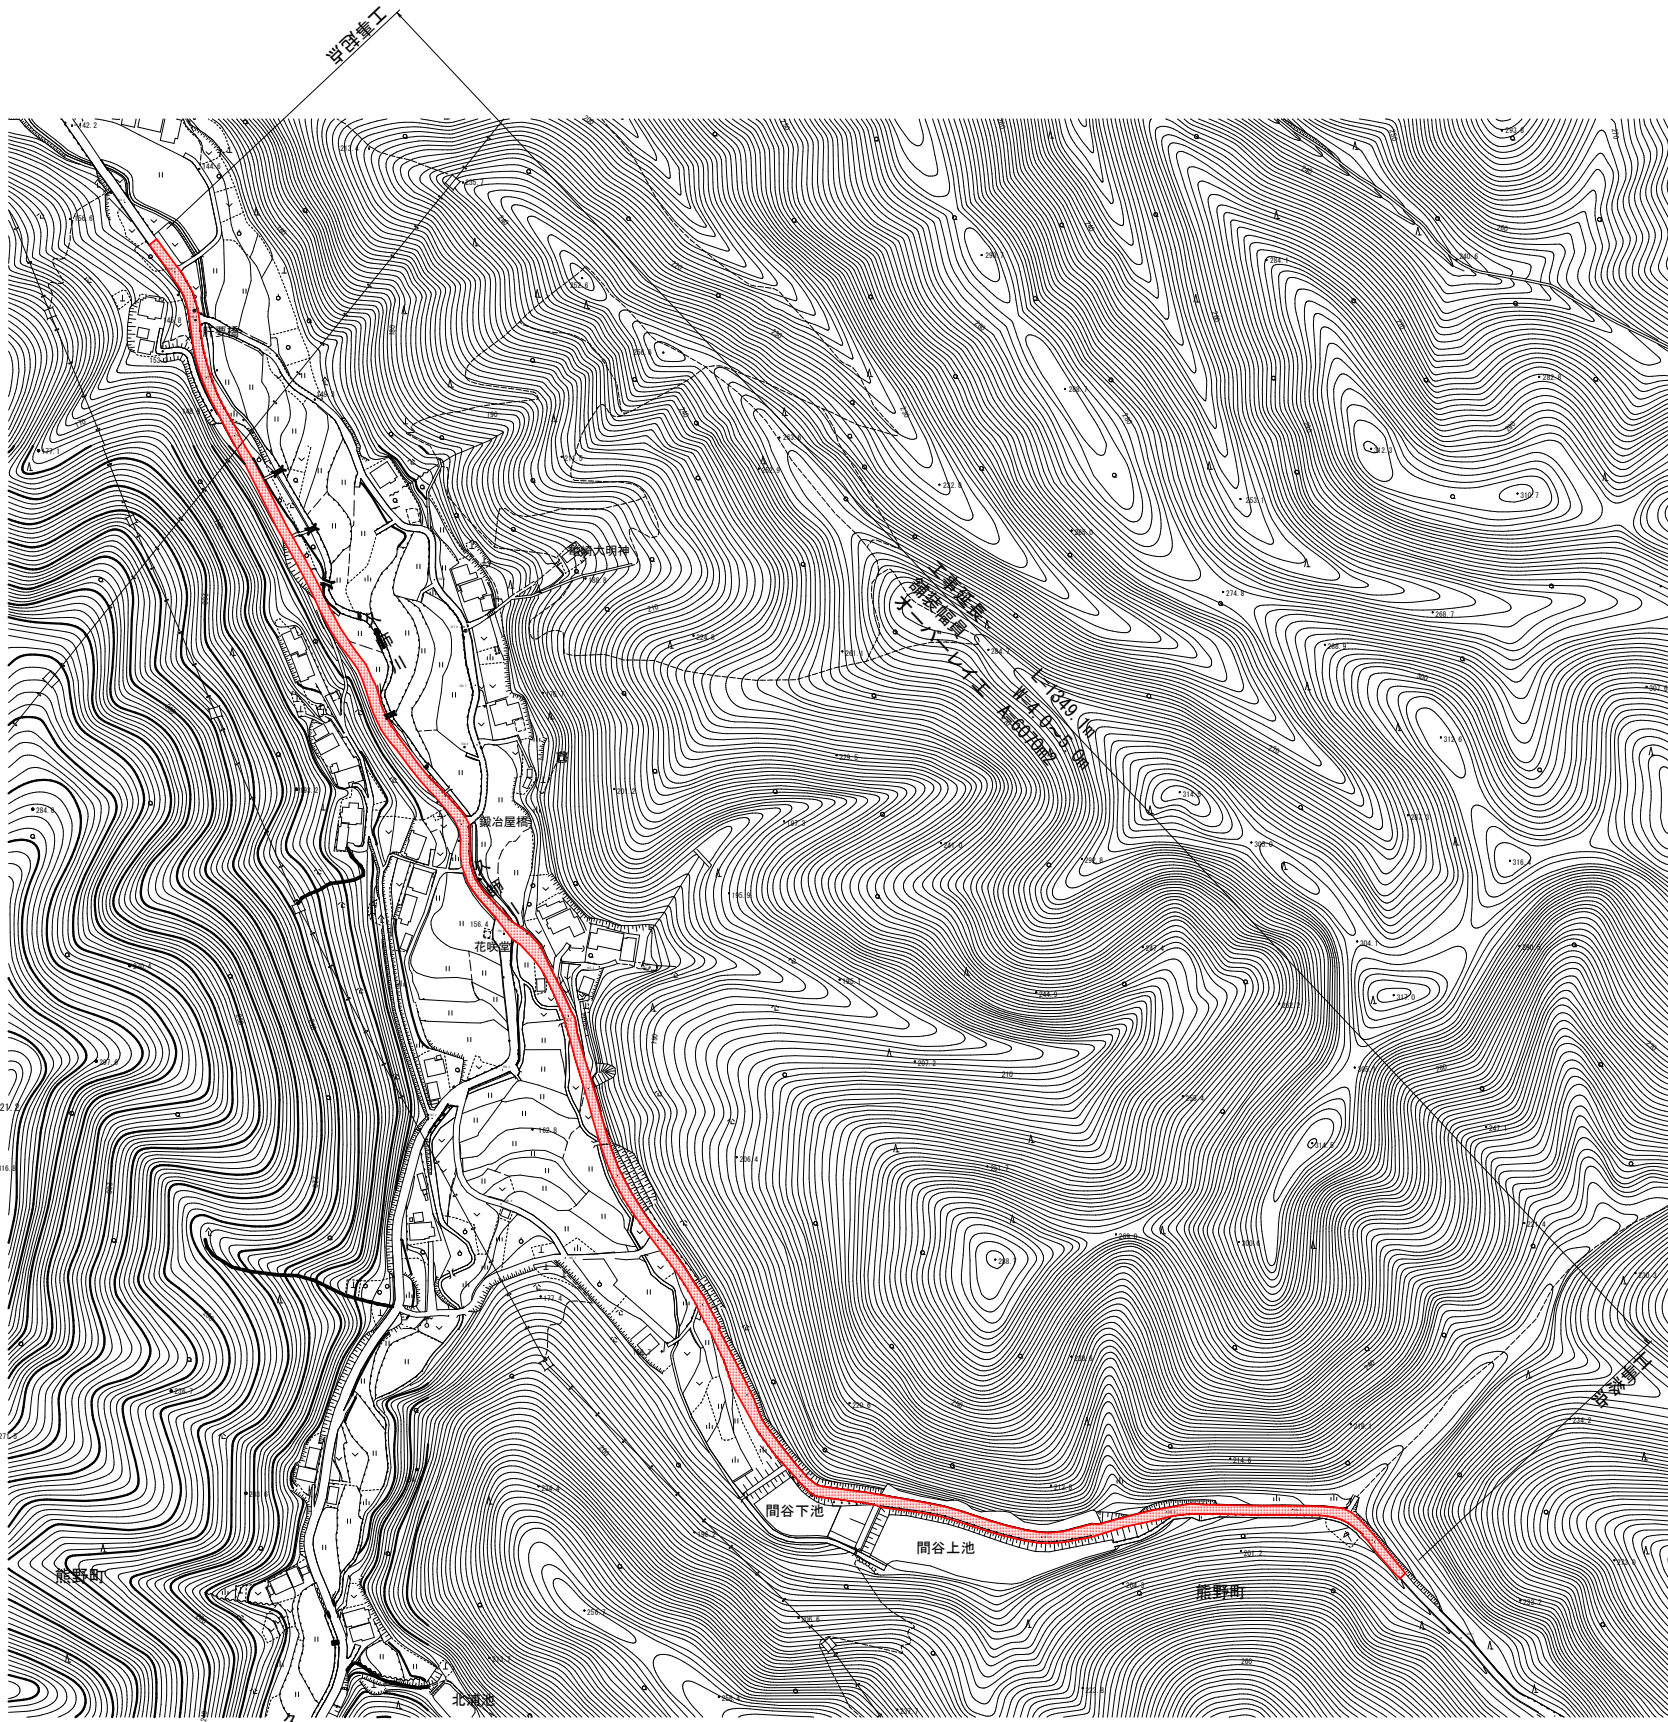

標準断面図 S=1:50

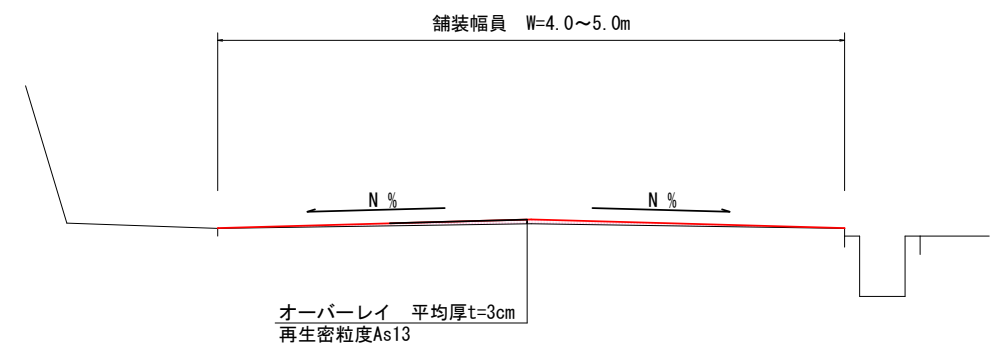

設計年月 2026年8月

|       |            |   |   |   |   |
|-------|------------|---|---|---|---|
| 図面番号  | 2/2        | 縮 | 尺 | 図 | 示 |
| 工 種   | 道路舗装工事     |   |   |   |   |
| 種 別   | 各種図面       |   |   |   |   |
| 路 線 名 | 熊野幹線・8－1   |   |   |   |   |
| 工事箇所  | 福山市 熊野町 地内 |   |   |   |   |
| 福 山 市 |            |   |   |   |   |

## 参 考 图 书

# 施工単価表

頁0 -0001

表層(車道・路肩部)

SPK26040241

単第0 -0001 表

平均幅員3.0m超

1層当り平均仕上厚30mm

1

m2 当り

機械構成比: 1.39%

労務構成比:

10.78%

材料構成比: 87.83%

市場単価構成比: 0.00%

標準単価:

1,799.70000

| 代表機労材規格(積算地区)                                                 | 構成比   | 単価(積算地区) | 代表機労材規格(東京地区)                        | 単価(東京地区) | 備考                     |
|---------------------------------------------------------------|-------|----------|--------------------------------------|----------|------------------------|
| <賃>アスファルトフィニッシャ(ホイール型)<br>舗装幅2.3～6.0m<br>排出ガス対策型(第1,2次基準値)低騒音 | 0.88% |          | アスファルトフィニッシャ<br>ホイール型<br>舗装幅2.3～6.0m |          | KTPC00060<br>KTPT00060 |
| <賃>タイヤローラ<br>質量13～14t<br>排出ガス対策型(2014年規制)普通・超低騒音              | 0.14% |          | タイヤローラ<br><br>運転質量13～14t             |          | KTPC00074<br>KTPT00074 |
| <賃>ロードローラ(マカダム)<br>質量10t<br>排出ガス対策型(第1,2次基準値)                 | 0.14% |          | ロードローラ<br>マカダム<br>運転質量10t            |          | KTPC00047<br>KTPT00047 |
| その他(機械)                                                       |       |          | その他(機械)                              |          | EK009                  |
| 普通作業員                                                         | 3.88% |          | 普通作業員                                |          | RTPC00002<br>RTPT00002 |
| 運転手(特殊)                                                       | 2.18% |          | 運転手(特殊)                              |          | RTPC00006<br>RTPT00006 |
| 特殊作業員                                                         | 2.15% |          | 特殊作業員                                |          | RTPC00001<br>RTPT00001 |
| 土木一般世話役                                                       | 0.77% |          | 土木一般世話役                              |          | RTPC00009<br>RTPT00009 |
| その他(労務)                                                       |       |          | その他(労務)                              |          | ER009                  |

# 施工単価表

頁0 -0002

表層(車道・路肩部)  
平均幅員3.0m超  
機械構成比: 1.39%  
SPK26040241  
1層当り平均仕上厚30mm  
労務構成比: 10.78%  
材料構成比: 87.83%  
市場単価構成比: 0.00%  
単第0 -0001 表  
1  
標準単価:  
m2 当り  
1,799.70000

| 代表機労材規格(積算地区)                                                                              | 構成比    | 単価(積算地区) | 代表機労材規格(東京地区)                                      | 単価(東京地区) | 備考                     |
|--------------------------------------------------------------------------------------------|--------|----------|----------------------------------------------------|----------|------------------------|
| 再生加熱アスファルト混合物<br>再生密粒度(13)                                                                 | 84.58% |          | 密粒度As混合物(20)<br>[標準数量]平均仕上り厚50mm                   |          | TTPC00024<br>TTPT00284 |
| アスファルト乳剤(JISK2208)<br>アスファルト乳剤(浸透用)<br>PK-4タックコート用                                         | 2.65%  |          | アスファルト乳剤(JISK2208)<br>アスファルト乳剤(浸透用)<br>PK-4タックコート用 |          | TTPC00027<br>TTPT00027 |
| 軽油<br>パトロール給油,2~4KL積載車給油                                                                   | 0.50%  |          | 軽油パトロール給油                                          |          | TTPC00013<br>TTPT00013 |
| その他(材料)                                                                                    |        |          | その他(材料)                                            |          | EZ009                  |
| 積算単価                                                                                       |        |          | 積算単価                                               |          | E9999                  |
| A=4<br>C=7<br>G=1<br>I=1<br>平均幅員3.0m超<br>再生密粒度アスファルト混合物(13)<br>-(全ての費用)                    |        |          | B=30<br>E=1<br>H=1<br>1層当り平均仕上り厚(mm)<br>PK-4<br>-  |          |                        |
|                                                                                            |        |          |                                                    |          |                        |
| 【アスファルト混合物単価】<br>1層当り平均仕上り厚(mm)/1000*(アスファルト混合物単価(円)+各種割増合計値)<br>1層当り平均仕上り厚(mm):30.000(mm) |        |          |                                                    |          |                        |
|                                                                                            |        |          |                                                    |          |                        |

## 数量総括表

[illegible]