

2026年度

栗江水路

福山市 駅家町 町 地内

栗江水路改良工事・8-2 実施設計書

工 事 概 要	当初設計		第 1 回変更
	工事延長	L=37. 0m	
	水路幅	W=1. 3～1. 9m	
	張コンクリート工	L=7. 3m (A=14. 6m2)	
	現場打ち擁壁工	L=11. 6m (V=6. 3m3)	
	仮設工	一式	

特記仕様書

第1章 総則

第1節 適用

- ・本特記仕様書は、栗江水路改良工事・8-2に適用する。
- ・本特記仕様書に記載のない事項については、次によるものとする。
- ・令和8年8月 広島県 土木工事共通仕様書、「設計図書（別冊図面、仕様書）」、「福山市建設工事執行規則」、「福山市工事検査技術基準」
- ・その他関連規格類
- ・小黑板情報電子化を実施しない工事写真について、監督員の承諾を得る必要はないものとする。

第2節 工程表の提出について

- ・契約締結後14日以内に設計図書に基づいて、工程表を作成し、発注者に提出すること。工期の変更契約についても同様とする。

第3節 地元への周知

- ・受注者は、監督員と協議し、地先住民、町内会長、土木常設員に工事着手及び工事完了の報告を行うこと。また、工事着手に先立ち地先住民及び貸借人には具体的な施工内容、方法、時期等の説明を行い、承諾を得ること。
- ・受注者は、工事着手の際に、あらかじめ沿線地権者に施工内容等についての説明を行い、承諾を得ること。

第4節 工事に着手すべき期日について

- ・受注者は、工事開始日以降30日以内に工事着手しなければならない。

第5節 法定外労災保険の付保について

- ・本工事は、法定外の労災保険契約の保険料を見込んでいる。

第6節 再生資源利用計画の現場掲示

受注者は、再生資源利用計画及び再生資源利用促進計画を工事現場の見やすい場所に掲示（デジタルサイネージによる掲示も可）し、公衆の閲覧に供するとともに、インターネットの利用により公表するよう努めるものとする。

第2章 材料

第1節 コンクリートの配合指定

- ・鉄筋コンクリート（呼び強度21及び24）の水セメント比については55%以下、無筋構造物のコンクリート（呼び強度18）の水セメント比については60%以下とすること。

第3章 施工条件

第1節 検査期間

- ・本工事の工期は、工事検査期間として、14日間を見込んでいる。

第2節 熱中症対策

・本工事は、工事現場の熱中症対策に資する経費に関して、現場管理費の補正を行う工事である。

1 工期（工事の始期日から工事の終期日までの期間で、準備期間、施工に必要な実日数、不稼働日及び後片付け期間の合計をいう。なお、検査期間13 日間、年末年始6 日間（12月29 日～1月3 日）、夏季休暇3日間（国民の祝日である山の日の次の日から土曜日、日曜日及び振替休日を除く3日間とする。）、工場製作のみを実施している期間、工事全体を一時中止している期間は含まない。）期間中の真夏日の状況に応じて、変更契約時に現場管理費の補正を行うものとする。

2 真夏日とは、日最高気温が30度以上の日をいう。また、日最高暑さ指数（WBGT）が25度以上の日をいう。ただし、夜間工事の場合は、作業時間帯の最高気温又は最高暑さ指数（WBGT）を対象とする。

3 気温の計測箇所及び結果は、施工現場から最寄りの気象庁の地上気象観測所の気温又は環境省が公表している観測地点の暑さ指数（WBGT）を用いることを標準とする。なお、本工事において、上記地上観測所及び観測地点は、「福山」とすることを標準とする。

4 受注者は、工事期間中における気温の計測箇所、用いる計測値及び計測期間（計測開始日、計測終了予定日）を明記した施工計画書を工事着手前に提出し、計測結果を工事完成時までに監督員に提出すること。

5 受注者は、計測終了日について、工事完成時までに監督員と協議するものとする。

6 積算方法は次のとおりとする。

（1）補正方法

ア 受注者より提出された計測結果の資料を基に、補正値を算出し現場管理費率に加算する。ただし、現場管理費率の補正は、「積算寒冷地域で施工時期が冬期となる場合の補正」、「緊急工事の場合」及び本通知の補正値を合計し、2%を上限とする。

イ 真夏日率＝工期期間中の真夏日÷工期

ウ 補正値（%）＝真夏日率×1.2

（2）補正値の計算結果は、パーセント表示で少数点3位を四捨五入して2位止めとする。

7 受注者より、熱中症対策に資する現場管理費の補正が不要である旨の協議があった場合は、補正を行う工事から対象外とすることが出来る。

8 検査員から修補の指示があった場合、修補期間は対象外とする。

第3節 任意仮設

・本工事に伴う以下の内容の仮設工は、積算用参考図に見込んでいる。なお、積算用参考図は任意仮設の積算内容を示したものであり、工事目的物を完成させるための一切の手段については、受注者の責任において定めるものとする。

・内容：工事用道路、水替え工

第4節 購入土（搬入）（新材料）

・本工事では土砂購入を見込んでいる。

・新材料の購入土砂を見込んでいるが、建設発生土処分先一覧表に掲載された建設発生土リサイクルプラントが製造した処理土（改良土を含む。）を使用することが可能である場合は、その使用に努めるものとする。ただし、使用する処理土がセメント及びセメント系固化材を使用した改良土の場合、「セメント及びセメント系固化材を使用した改良土の六価クロム溶出試験実施要領（案）」に基づき、建設発生土リサイクルプラントから試験結果の提示を受けるとともに、施工後に六価クロム溶出試験を実施し、試験結果（計量証明書）を提出するものとする。

第5節 建設副産物について

(1) 工事受注者は、工事着手前に、次の書類を本工事の監督員に提出すること。なお、建設発生土については、処分先の現地確認写真を提出すること。

1 建設廃棄物処理計画書

- ・廃棄物処理業者（収集及び運搬）の許可証の写し（許可車両の自動車登録番号一覧及び自動車検査証の写しを含む）
- ・廃棄物処理業者（中間処理・最終処分）の許可証の写し（再生資源化施設にあっては、それを示す書類を含む）
- ・運搬ルート、処分場の位置、事業の範囲、処理能力及び処理方法を明示したもの
- ・各処分場の現地確認写真
- ・建設工事の受注者と処理業者（収集、運搬、中間処理・最終処分・再資源化施設）との二者の業務委託契約書の写し

2 再生資源利用計画書

3 再生資源利用促進計画書

(2) 工事受注者は、「再生資源利用計画書」、「再生資源利用促進計画書」及び「建設廃棄物処理計画書」に従い建設廃棄物及び特定建設資材廃棄物が適正に処理されたことを確認し、工事完成時に次の書類を監督員に提出すること。なお、建設発生土については、処分先への搬入状況の写真を添付すること。

1 再生資源利用実施書

2 再生資源利用促進実施書

3 建設廃棄物処理実施書

- ・マニフェスト（産業廃棄物管理票）の写し及び再生資源化に係るものについては受入伝票の写し

（マニフェストは原則として環境省が示す全国統一のマニフェストを使用する。）

- ・収集及び運搬の写真並びに中間処理場及び最終処分場（直接最終処分の場合のみ）への搬入状況の写真

第6節 建設発生土（搬出）（建設発生土リサイクルプラント、建設発生土受入地又は建設発生土受入地（一時たい積））

・当該工事により発生する建設発生土は、公の関与する埋立地、建設発生土処分先一覧表に掲載されている建設発生土リサイクルプラント、建設発生土受入地又は建設発生土受入地（一時たい積）のいずれかに搬出するものとする。また、搬出先として、運搬費と受入費（平日の受入費用）の合計が最も経済的になる建設発生土リサイクルプラント、建設発生土受入地又は建設発生土受入地（一時たい積）を見込んでいる。したがって、正当な理由がある場合を除き残土処分に要する費用（単価）は変更しない。なお、工事発注後に明らかになったやむを得ない事情により、建設発生土処分先一覧表に掲載されている建設発生土リサイクルプラント、建設発生土受入地又は建設発生土受入地（一時たい積）への搬出が困難となった場合は、監督員と受注者が協議するものとする。

・搬出先においては、処分状況が確認できるよう、写真撮影を行うとともに、数量等が確認できるように計量伝票等を監督員に提出すること。

・実施伝票は原本を提出すること。

第4章 その他

第1節 その他項目

・本特記仕様書及び設計図書に明示していない事項または、その内容に疑義が生じた場合は、監督員の指示を受けること。

総括情報表

変更回数 適用単価地区 単価適用日	0 70 福山市 00-08.08.01(0)		
諸経費体系	9 公共(011015～)		
	当世代		前世代
諸経費工種 工事費端数区分 週休補正区分 施工地域・工事場所区分 契約保証費区分 前払支出割合区分 軽油区分 復興補正区分 I C T補正区分	07 排水路工事 01 千円未満切捨 00 補正なし 00 補正なし 01 金銭的保証(0.04%) 00 補正なし 00 一般軽油使用 00 補正なし 00 補正なし		

本工事費

内訳表

頁0 -0002

	費目・工種・施工名称など	数	量	単	位	単	価	金	額	備	考
本工事費											
排水路工事										レベル1	
		1			式						
土工										レベル2	
		1			式						
掘削工										レベル3	
		1			式						
土砂掘削										レベル4	
					m3						
掘削 土砂 上記以外(小規模) 標準以外										00	
		11			m3					単第 0 -0001号表	
作業残土処理工										レベル3	
		1			式						
作業残土処理										レベル4	
					m3						
土砂等運搬 小規模 土砂(岩塊・玉石混り土含む) DID区間無し 距離12.0km以下(9.0km超)										00	
		23			m3					単第 0 -0002号表	

本工事費

内訳表

頁0 -0003

費目・工種・施工名称など	数	量	単 位	単 価	金 額	備 考
土砂等運搬 小規模 土砂(岩塊・玉石混り土含む) DID区間無し 距離7.0km以下(5.5km超)	5	m3				00 単第 0 -0003号表
処分費対象額調整（直接工事費計上分） 「処分費等」の取扱いによる						
受入費 粘性土	23	m3				00
受入費 岩塊等	5	m3				00
擁壁工	1	式				レベル2
作業土工	1	式				レベル3
床堀		m3				レベル4
掘削(床掘り) 土砂 上記以外(小規模) 標準以外	5	m3				00 単第 0 -0004号表
掘削(床掘り) 土砂 上記以外(小規模) 標準以外	13	m3				00 単第 0 -0004号表

本工事費

内訳表

頁0 -0004

費目・工種・施工名称など	数	量	単 位	単 価	金 額	備 考
埋戻			m3			レベル 4
機械併用埋戻(小規模土工)	14		m3			00 単第 0 -0005号表
購入土(ほぐし) 真砂土	19		m3			00 単第 0 -0008号表
基面整正						レベル 4
基面整正	44		m2			00 単第 0 -0010号表
張コンクリート工	1		式			レベル 3
均しコンクリート			m3			レベル 4
コンクリート 無筋・鉄筋構造物 18-8-40BB 人力打設	1.0		m3			00 単第 0 -0011号表
コンクリート						レベル 4

本工事費

内訳表

頁0 -0005

費目・工種・施工名称など		数	量	単	位	単	価	金	額	備	考
型枠	コンクリート 小型構造物 18-8-40BB 人力打設									00	
		2.2		m3						単第 0 -0012号表 レベル 4	
現場打擁壁工	型枠 一般型枠 小型構造物									00	
		15		m2						単第 0 -0013号表 レベル 3	
均しコンクリート		1		式						レベル 4	
				m3							
コンクリート	コンクリート 無筋・鉄筋構造物 18-8-40BB 人力打設									00	
		0.9		m3						単第 0 -0011号表 レベル 4	
型枠	コンクリート 小型構造物 18-8-40BB 人力打設									00	
		6.3		m3						単第 0 -0012号表 レベル 4	
				m2							

本工事費

内訳表

頁0 -0006

[illegible]

本工事費

内訳表

頁0 -0007

費目・工種・施工名称など	数	量	単 位	単 価	金 額	備 考
敷鉄板賃料 22×1219×2438,513kg/枚 賃貸期間18日	68		枚			00 単第 0 -0015号表
敷鉄板設置撤去工 設置	202		m2			00 単第 0 -0016号表
敷鉄板設置撤去工 撤去	202		m2			00 単第 0 -0018号表
水替工	1		式			レベル 3
仮締切						レベル 4
土のう設置撤去 仕拵え～設置～撤去	0.2		m3			00 単第 0 -0019号表
ポンプ運転	10		日			00 単第 0 -0020号表
水替工(小口径)ポンプ設置・撤去工 口径50mm_排水量0m3/h以上7m3/h未満	1		箇所			00 単第 0 -0022号表
直接工事費						

本工事費

内訳表

頁0 -0008

	費目・工種・施工名称など	数 量	単 位	単 価	金 額	備 考
運搬費						
運搬費		1	式			レベル2
運搬費		1	式			レベル3
仮設材輸送			式			レベル4
	仮設材等(鋼矢板,H鋼,覆工板,敷鉄板等)運搬 運搬距離 6km 製品長 12m以内	1	式			00 単第 0 -0023号表
共通仮設费率分額						
共通仮設費計						
純工事費						
現場管理費						

本工事費

内訳表

頁0 -0009


費目・工種・施工名称など	数	量	単 位	単 価	金 額	備 考
工事原価						
一般管理費率分						
契約保証費						
一般管理費計						
※※工事価格計※※						
※※消費税相当額計※※						
※※請負工事費計※※						




図面番号	2 / 2	縮 尺	図 示
工事名	栗江水路改良工事・8-2		
種 別	各種図面	番号	1 / 1
路 線 河 川 名	栗江水路		
工事箇所	福山市駅家町地内		
福 山 市			

設計年月2026年8月


平面図 S=1/500

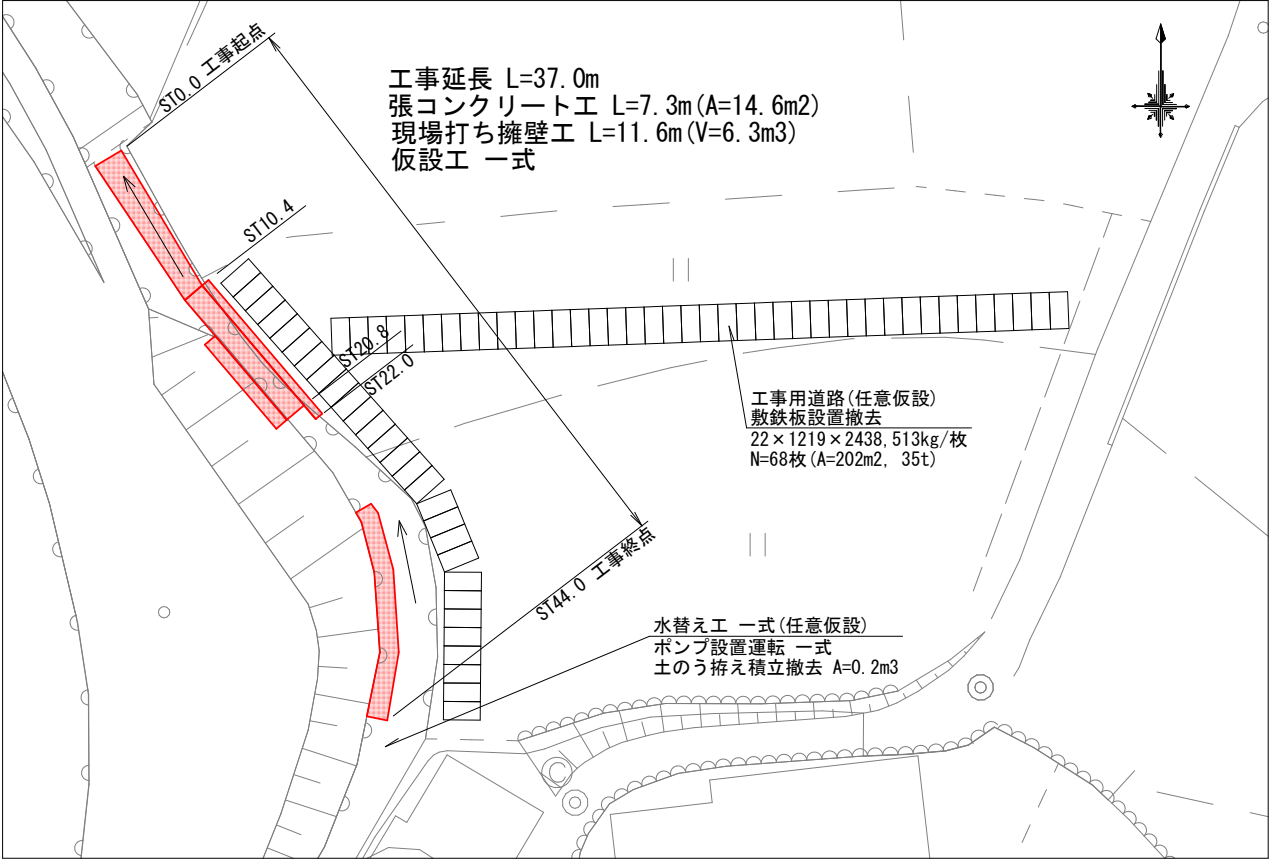


標準断面図 S=1/100

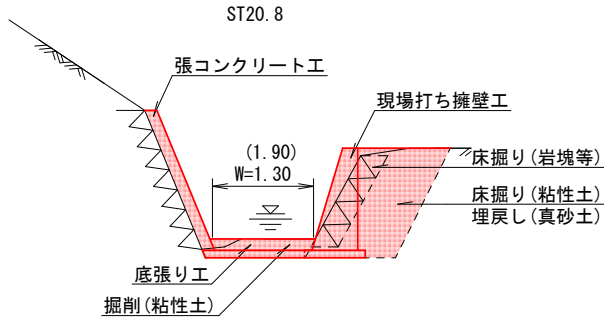

横断面図 S=1/100

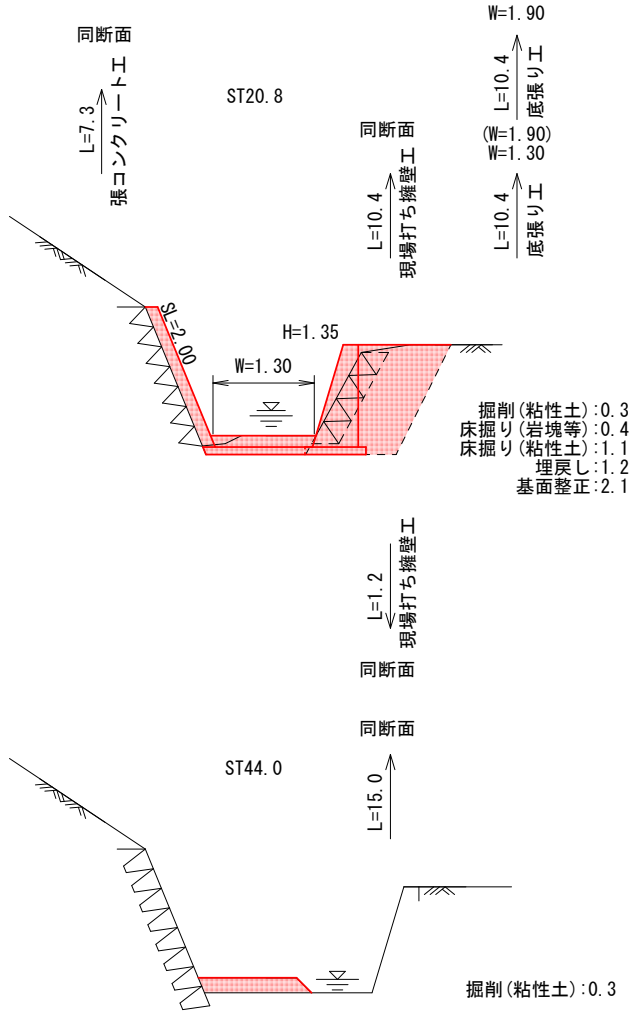

構造図 S=1/50

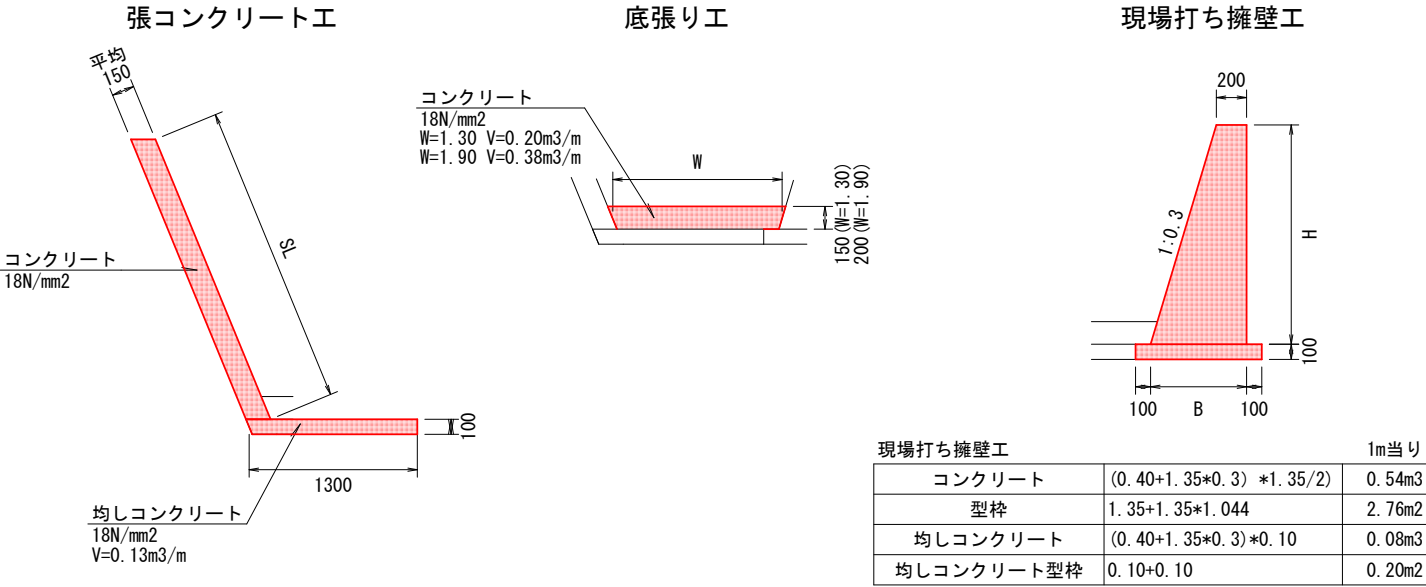

参 考 图 书

施工単価表

掘削
土砂 上記以外(小規模)
機械構成比: 20.13%
SPK25040001
標準以外
71.97%
労務構成比:
材料構成比: 7.90%
市場単価構成比: 0.00%
単第 0 -0001号表
標準単価: 1
m3 当り
2,678.7000

代表機労材規格(積算地区)	構成比	単価(積算地区)	代表機労材規格(東京地区)	単価(東京地区)	備考
小型バックホウ(クローラ型) 標準型・排2 山積0.13/平積0.10m3	20.13%		小型バックホウ(クローラ型) 標準型・排2 山積0.13/平積0.10m3		MTPC00077 MTPT00077
運転手(特殊)	71.97%		運転手(特殊)		RTPC00006 RTPT00006
軽油 パトロール給油,2~4KL積載車給油	7.90%		軽油パトロール給油		TTPC00013 TTPT00013
積算単価			積算単価		EP001
A=1 E=8 土砂 標準以外			B=5 上記以外(小規模)		

施工単価表

頁0 -0011

土砂等運搬
小規模 土砂(岩塊・玉石混り土含む)
機械構成比: 20.25% 労務構成比: 71.03% 材料構成比: 8.72% 市場単価構成比: 0.00%

SPK25040002
DID区間無し 距離12.0km以下(9.0km超)

単第 0 -0002号表
1
標準単価: 5,980.7000
m3 当り

代表機労材規格(積算地区)	構成比	単価(積算地区)	代表機労材規格(東京地区)	単価(東京地区)	備考
ダンプトラック[オンロード・ディーゼル] 2t積級 (タイヤ損耗費及び補修費(良好)を含む)	20.25%		ダンプトラック[オンロード・ディーゼル] 2t積級 (タイヤ損耗費及び補修費(良好)を含む)		MTPC00016T1 MTPT00016T1
運転手(一般)	71.03%		運転手(一般)		RTPC00007 RTPT00007
軽油 パトロール給油,2~4KL積載車給油	8.72%		軽油パトロール給油		TTPC00013 TTPT00013
積算単価			積算単価		EP001
A=2 小規模 C=1 土砂(岩塊・玉石混り土含む) F=44 距離12.0km以下(9.0km超)			B=6 バックホウ山積0.13m3(平積0.1m3) D=1 DID区間無し		

施工単価表

頁0 -0012

土砂等運搬
小規模 土砂(岩塊・玉石混り土含む)
機械構成比: 20.25% 労務構成比: 71.03% 材料構成比: 8.72% 市場単価構成比: 0.00%

SPK25040002
DID区間無し 距離7.0km以下(5.5km超)

単第 0 -0003号表
1
標準単価: 4,319.4000
m3 当り

代表機労材規格(積算地区)	構成比	単価(積算地区)	代表機労材規格(東京地区)	単価(東京地区)	備考
ダンプトラック[オンロード・ディーゼル] 2t積級 (タイヤ損耗費及び補修費(良好)を含む)	20.25%		ダンプトラック[オンロード・ディーゼル] 2t積級 (タイヤ損耗費及び補修費(良好)を含む)		MTPC00016T1 MTPT00016T1
運転手(一般)	71.03%		運転手(一般)		RTPC00007 RTPT00007
軽油 パトロール給油,2~4KL積載車給油	8.72%		軽油パトロール給油		TTPC00013 TTPT00013
積算単価			積算単価		EP001
A=2 小規模 C=1 土砂(岩塊・玉石混り土含む) F=31 距離7.0km以下(5.5km超)			B=6 バックホウ山積0.13m3(平積0.1m3) D=1 DID区間無し		

施工単価表

掘削(床掘り)
土砂 上記以外(小規模)
機械構成比: 20.13%
労務構成比: 71.97%
標準以外
材料構成比: 7.90%
市場単価構成比: 0.00%

SPK25040001

単第 0 -0004号表

1
標準単価: 2,678.7000
m3 当り

代表機労材規格(積算地区)	構成比	単価(積算地区)	代表機労材規格(東京地区)	単価(東京地区)	備考
小型バックホウ(クローラ型) 標準型・排2 山積0.13/平積0.10m3	20.13%		小型バックホウ(クローラ型) 標準型・排2 山積0.13/平積0.10m3		MTPC00077 MTPT00077
運転手(特殊)	71.97%		運転手(特殊)		RTPC00006 RTPT00006
軽油 パトロール給油,2~4KL積載車給油	7.90%		軽油パトロール給油		TTPC00013 TTPT00013
積算単価			積算単価		EP001
A=1 E=8 土砂 標準以外			B=5 上記以外(小規模)		

单第 0 -0005号表

单第 0-0006号表
1*1.1111

单第 0-0007号表

[illegible]

施工単価表

機械投入(バックホウ)

土砂

機械構成比: 20.13%

労務構成比: 71.97%

材料構成比: 7.90%

市場単価構成比: 0.00%

SPK25040007

小規模(標準以外)

単第 0 -0006号表

1

標準単価:

m3

当り

1,827.3000

代表機労材規格(積算地区)	構成比	単価(積算地区)	代表機労材規格(東京地区)	単価(東京地区)	備考
小型バックホウ(クローラ型) 標準型・排2 山積0.13/平積0.10m3	20.13%		小型バックホウ(クローラ型) 標準型・排2 山積0.13/平積0.10m3		MTPC00077 MTPT00077
運転手(特殊)	71.97%		運転手(特殊)		RTPC00006 RTPT00006
軽油 パトロール給油,2~4KL積載車給油	7.90%		軽油パトロール給油		TTPC00013 TTPT00013
積算単価			積算単価		EP001
A=1 土砂			B=5 小規模(標準以外)		

埋戻(人力)
砂・砂質土

頁0 -0016

10

m3

当り

[illegible]

施工単価表

頁0 -0017

購入土(ほぐし)

真砂土

单第 0 -0008号表

100

m3

当り

[illegible]

施工単価表

頁0 -0018

土砂等運搬
小規模 土砂(岩塊・玉石混り土含む)
機械構成比: 20.25% 労務構成比: 71.03% 材料構成比: 8.72% 市場単価構成比: 0.00%

SPK25040002
DID区間無し 距離9.0km以下(7.0km超)

単第 0 -0009号表
1
標準単価: 4,984.0000
m3 当り

代表機労材規格(積算地区)	構成比	単価(積算地区)	代表機労材規格(東京地区)	単価(東京地区)	備考
ダンプトラック[オンロード・ディーゼル] 2t積級 (タイヤ損耗費及び補修費(良好)を含む)	20.25%		ダンプトラック[オンロード・ディーゼル] 2t積級 (タイヤ損耗費及び補修費(良好)を含む)		MTPC00016T1 MTPT00016T1
運転手(一般)	71.03%		運転手(一般)		RTPC00007 RTPT00007
軽油 パトロール給油,2~4KL積載車給油	8.72%		軽油パトロール給油		TTPC00013 TTPT00013
積算単価			積算単価		EP001
A=2 小規模 C=1 土砂(岩塊・玉石混り土含む) F=37 距離9.0km以下(7.0km超)			B=6 バックホウ山積0.13m3(平積0.1m3) D=1 DID区間無し		

施工単価表

頁0 -0019

基面整正

SPK25040017

单第 0 -0010号表

1

m2 当り

機械構成比:	0.00%	勞務構成比:	100.00%	材料構成比:	0.00%	市場単価構成比:	0.00%	標準単価:	508.0000
--------	-------	--------	---------	--------	-------	----------	-------	-------	----------

[illegible]

施工単価表

頁0 -0020

コンクリート
無筋・鉄筋構造物 18-8-40BB
機械構成比: 0.00%

SPK25040157

単第 0 -0011号表

1
標準単価:

m3 当り
30,615.0000

人力打設
労務構成比: 28.68%

材料構成比: 71.32%

市場単価構成比: 0.00%

代表機労材規格(積算地区)	構成比	単価(積算地区)	代表機労材規格(東京地区)	単価(東京地区)	備考
普通作業員	12.85%		普通作業員		RTPC00002 RTPT00002
特殊作業員	7.30%		特殊作業員		RTPC00001 RTPT00001
土木一般世話役	6.58%		土木一般世話役		RTPC00009 RTPT00009
その他(労務)			その他(労務)		ER009
レディーミクストコンクリート指定品 呼び強度18,スランプ8,粗骨材40 W/C(60%),種別(高炉)	71.32%		生コンクリート 高炉 24-12-25(20) W/C 55%		TTPCD0010 TTPT00343
積算単価			積算単価		E9999
A=1 無筋・鉄筋構造物 C=2 18-8-40BB H=2 現場内小運搬無し K=1 -(全ての費用)			B=3 人力打設 F=2 一般養生 J=2 小型車割増有		

施工単価表

頁0 -0021

コンクリート
小型構造物 18-8-40BB
機械構成比: 0.00%

SPK25040157
人力打設
労務構成比: 41.15%

材料構成比: 58.85%

市場単価構成比: 0.00%

単第 0 -0012号表
標準単価: 1
m3 当り
36,756.0000

代表機労材規格(積算地区)	構成比	単価(積算地区)	代表機労材規格(東京地区)	単価(東京地区)	備考
普通作業員	22.25%		普通作業員		RTPC00002 RTPT00002
土木一般世話役	9.19%		土木一般世話役		RTPC00009 RTPT00009
特殊作業員	7.69%		特殊作業員		RTPC00001 RTPT00001
その他(労務)			その他(労務)		ER009
レディーミクストコンクリート指定品 呼び強度18,スランプ8,粗骨材40 W/C(60%),種別(高炉)	58.85%		生コンクリート 高炉 24-12-25(20) W/C 55%		TTPCD0010 TTPT00343
積算単価			積算単価		E9999
A=2 小型構造物 C=2 18-8-40BB H=2 現場内小運搬無し K=1 -(全ての費用)			B=3 人力打設 F=2 一般養生 J=2 小型車割増有		

施工単価表

型枠
一般型枠
機械構成比: 0.00%

SPK25040159

単第 0 -0013号表

小型構造物
労務構成比: 100.00%

材料構成比: 0.00%

市場単価構成比: 0.00%

1
標準単価: 9,147.6000

m2 当り

代表機労材規格(積算地区)	構成比	単価(積算地区)	代表機労材規格(東京地区)	単価(東京地区)	備考
型わく工	44.28%		型わく工		RTPC00010 RTPT00010
普通作業員	30.82%		普通作業員		RTPC00002 RTPT00002
土木一般世話役	11.86%		土木一般世話役		RTPC00009 RTPT00009
その他(労務)			その他(労務)		ER009
積算単価			積算単価		EP001
A=1 一般型枠 C=1 -(全ての費用)			B=2 小型構造物		

施工単価表

型枠
一般型枠
機械構成比: 0.00%

SPK25040159
均しコンクリート

単第 0 -0014号表

1
標準単価: 5,104.7000

m2 当り

労務構成比: 100.00%

材料構成比: 0.00%

市場単価構成比: 0.00%

代表機労材規格(積算地区)	構成比	単価(積算地区)	代表機労材規格(東京地区)	単価(東京地区)	備考
型わく工	58.78%		型わく工		RTPC00010 RTPT00010
普通作業員	19.90%		普通作業員		RTPC00002 RTPT00002
土木一般世話役	6.07%		土木一般世話役		RTPC00009 RTPT00009
その他(労務)			その他(労務)		ER009
積算単価			積算単価		EP001
A=1 一般型枠 C=1 -(全ての費用)			B=5 均しコンクリート		

施工単価表

頁0 -0024

单第 0 -0015号表

1 枚 当り

敷鉄板賃料

 $22 \times 1219 \times 2438,513 \text{kg/枚}$

貸貸期間18日

[illegible]

敷鉄板設置撤去工 設置

頁0 -0025

m2

当り

[illegible]

单第 0 -0017号表

頁0 -0026

クレーン付2.9t吊_山積0.8m3

1 目 当 り

[illegible]

敷鉄板設置撤去工 撤去

1000

m2 当り

[illegible]

ポンプ運転

施工単価表

单第 0 -0020号表

頁0 -0029

1 日 当り

[illegible]

機-16_発動発電機運転
ガソリン2kVA

頁0 -0030

1 目 当 り

[illegible]

施工単価表

頁0 -0031

水替工(小口径)ポンプ設置・撤去工
口径50mm_排水量0m³/h以上7m³/h未満

单第 0 -0022号表

1

箇所 当り

[illegible]

施工単価表

頁0 -0032

仮設材等(鋼矢板, H鋼, 覆工板, 敷鉄板等)運搬

運搬距離 6km 製品長 12m以内

单第 0 -0023号表

1 式 当り

[illegible]

基本運賃
運搬距離 6km

頁0 -0033

1 式 当り

[illegible]

積込み,取卸しに要する費用

1

式 当り

頁0 -0034

[illegible]

計第 1 表

[illegible]

計第 1 表

測点	距離	掘削(粘性土)			床掘り (岩塊等)			床掘り(粘性土)			埋戻し			基面整正			張コンクリート工								
																	コンクリート			型枠			均しコンクリート		
		断面	平均	立積	断面	平均	立積	断面	平均	立積	断面	平均	立積	断面	平均	立積	断面	平均	立積	断面	平均	平積	断面	平均	立積
ST0.0		0.3												2.1											
	10.4	0.3	0.30	3.1										2.1	2.10	21.8									
ST20.8	10.4	0.3	0.30	3.1										2.1	2.10	21.8									
		0.3																							
ST44.0	15.0	0.3	0.30	4.5																					
					0.4			1.1			1.2														
ST20.8	10.4				0.4	0.40	4.2	1.1	1.10	11.4	1.2	1.20	12.5												
	1.2				0.4	0.40	0.5	1.1	1.10	1.3	1.2	1.20	1.4												
																				2.00			0.13		
ST20.8	7.3																			2.00	2.000	14.60	0.13	0.130	0.95
											埋戻し材 (真砂土) V=13.9/0.9*1.2=18.5m3														
											残土処理工 土砂等運搬・受入費														
											岩塊等 V=4.7m3 粘性土 V=12.7+10.7=23.4m3														
																	V=14.60*0.15=2.19								
合 計				m3 10.7			m3 4.7			m3 12.7			m3 13.9			m3 43.6			m3 2.2			m2 14.6			m3 1.0