

2026年度

雨木幹線・8-1

福山市 駅家 町 地内

道路改良工事 実施設計書

工 事 概 要	当初設計		
	工事延長	L=34.7m	
	道路幅員	W=4.0m	
	重力式擁壁工	L=7.2m (V=4m ³)	
	ブロック積擁壁工	L=26.9m (A=38m ²)	

特記仕様書

第1章 総則

第1節 適用

- ・本特記仕様書は、道路改良工事（雨木幹線・8-1）に適用する。
- ・本特記仕様書に記載のない事項については、次によるものとする。
- ・令和8年8月 広島県 土木工事共通仕様書、「設計図書（別冊図面、仕様書）」、「福山市建設工事執行規則」、「福山市工事検査技術基準」
- ・その他関連規格類
- ・小黑板情報電子化を実施しない工事写真について、監督員の承諾を得る必要はないものとする。

第2節 工程表の提出について

- ・契約締結後14日以内に設計図書に基づいて、工程表を作成し、発注者に提出すること。工期の変更契約についても同様とする。

第3節 地元への周知

- ・受注者は、監督員と協議し、地先住民、町内会長、土木常設員に工事着手及び工事完了の報告を行うこと。また、工事着手に先立ち地先住民及び貸借人には具体的な施工内容、方法、時期等の説明を行い、承諾を得ること。
- ・受注者は、工事着手の際に、あらかじめ沿線地権者に施工内容等についての説明を行い、承諾を得ること。

第4節 工事に着手すべき期日について

- ・受注者は、工事開始日以降30日以内に工事着手しなければならない。

第5節 法定外労災保険の付保について

- ・本工事は、法定外の労災保険契約の保険料を見込んでいる。

第2章 材料

第1節 コンクリートの配合指定

- ・鉄筋コンクリート（呼び強度21及び24）の水セメント比については55%以下、無筋構造物のコンクリート（呼び強度18）の水セメント比については60%以下とすること。

第3章 施工条件

第1節 検査期間

- ・本工事の工期は、工事検査期間として、14日間を見込んでいる。

第2節 建設副産物について

- (1) 工事受注者は、工事着手前に、次の書類を本工事の監督員に提出すること。なお、建設発生土については、処分先の現地確認写真を提出すること。

- 1 建設廃棄物処理計画書

- ・廃棄物処理業者（収集及び運搬）の許可証の写し（許可車両の自動車登録番号一覧及び自動車検査証の写しを含む）

- ・廃棄物処理業者（中間処理・最終処分）の許可証の写し（再生資源化施設にあっては、それを示す書類を含む）

- ・運搬ルート、処分場の位置、事業の範囲、処理能力及び処理方法を明示したもの

- ・各処分場の現地確認写真

- ・建設工事の受注者と処理業者（収集、運搬、中間処理・最終処分・再資源化施設）との二者の業務委託契約書の写し

- 2 再生資源利用計画書

- 3 再生資源利用促進計画書

- (2) 工事受注者は、「再生資源利用計画書」、「再生資源利用促進計画書」及び「建設廃棄物処理計画書」に従い建設廃棄物及び特定建設資材廃棄物が適正に処理されたことを確認し、工事完成時に次の書類を監督員に提出すること。なお、建設発生土については、処分先への搬入状況の写真を添付すること。

- 1 再生資源利用実施書

- 2 再生資源利用促進実施書

- 3 建設廃棄物処理実施書

- ・マニフェスト（産業廃棄物管理票）の写し及び再生資源化に係るものについては受入伝票の写し

- （マニフェストは原則として環境省が示す全国統一のマニフェストを使用する。）

- ・収集及び運搬の写真並びに中間処理場及び最終処分場（直接最終処分の場合のみ）への搬入状況の写真

第3節 建設発生土（搬出）（建設発生土リサイクルプラント、建設発生土受入地又は建設発生土受入地（一時たい積））

- ・当該工事により発生する建設発生土は、公の関与する埋立地、建設発生土処分先一覧表に掲載されている建設発生土リサイクルプラント、建設発生土受入地又は建設発生土受入地（一時たい積）のいずれかに搬出するものとする。また、搬出先として、運搬費と受入費（平日の受入費用）の合計が最も経済的になる建設発生土リサイクルプラント、建設発生土受入地又は建設発生土受入地（一時たい積）を見込んでいる。したがって、正当な理由がある場合を除き残土処分に要する費用（単価）は変更しない。なお、工事発注後に明らかになったやむを得ない事情により、建設発生土処分先一覧表に掲載されている建設発生土リサイクルプラント、建設発生土受入地又は建設発生土受入地（一時たい積）への搬出が困難となった場合は、監督員と受注者が協議するものとする。
- ・搬出先においては、処分状況が確認できるよう、写真撮影を行うとともに、数量等が確認できるように計量伝票等を監督員に提出すること。
- ・実施伝票は原本を提出すること。

第5節 特定建設資材廃棄物（アスファルト塊、コンクリート塊等）

- ・建設リサイクル法対象工事（請負代金額500万円以上）の場合、「建設工事に係る資材の再資源化等に関する法律」を遵守し適正に処理すること。また、法第12条第2項に基づき、法第10条第1号から第5号までに掲げる事項について下請負人に告知する場合は、告知書の写しを監督員に提出すること。
- ・特定建設資材廃棄物は、「廃棄物の処理及び清掃に関する法律」（以下「廃棄物処理法」という）を遵守し、適正に処理しなければならない。
- ・特定建設資材廃棄物は、広島県（環境局）及び保健所設置政令市（広島市、呉市、福山市）が、廃棄物処理法に基づき許可した適正な施設へ搬出し再資源化しなければならない。
- ・再資源化に要する費用（運搬費を含む処分費）は、広島県（環境局）及び保健所設置政令市（広島市、呉市、福山市）が廃棄物処理法に基づき許可した適正な施設のうち受入条件が合うものの中から、運搬費と受入費の合計が最も経済的になるものを見込んでいる。従って、正当な理由がある場合を除き再資源化に要する費用（単価）は変更しない。なお、工事発注後に明らかになったやむを得ない事情により、施設への受入が困難な場合は監督員と受注者が協議するものとする。
- ・搬出先においては、処分状況が確認できるよう、写真撮影を行うとともに、数量等が確認できるように計量伝票等を監督員に提出すること。
- ・マニフェスト（産業廃棄物管理票）の写し及び再生資源化に係るものについては受入伝票の写し（マニフェストは原則として環境省が示す全国統一のマニフェストを使用する。）

第4章 その他

第1節 その他項目

- ・本特記仕様書及び設計図書に明示していない事項または、その内容に疑義が生じた場合は、監督員の指示を受けること。

総括情報表

変更回数 適用単価地区 単価適用日	0 70 福山市 00-08.09.01(0)	凡例 Co … コンクリート As … アスファルト DT … ダンプトラック BH … バックホウ CC … クローラクレーン TC … トラッククレーン RTC… ラフテレーンクレーン	
諸経費体系	1 公共(一般)		
	当世代	前世代	
工種	04 道路改良工事		
施工地域・工事場所区分	04 一般交通影響有り(2)		
復興補正区分	00 補正なし		
週休補正区分	00 補正なし		
現場事務所等の貸与区分	00 補正なし		
I C T補正区分	00 補正なし		
冬期補正係数	00 補正なし		
緊急工事区分	00 通常工事 0 %		
前払金支出割合区分	00 補正無し		
契約保証区分	01 金銭的保証(0.04%)		
建設技能労働者や交通誘導員等の現場労働者にかかる経費として、労務費のほか各種経費（法定福利費の事業者負担額，労務管理費，安全訓練等に要する費用等）が必要であり，本積算ではこれらを現場管理費等の一部として率計上している。			

本工事費 内訳表

頁0 -0002

費目・工種・施工名称など	数量	単位	単価	金額	備考
本工事費					X1000
道路改良					Y1E01 レベル1
道路土工	1	式			Y1E0101 レベル2
路床盛土工	1	式			Y1E010105 レベル3
路床盛土 【施工幅員】	1	式			Y1E01010501 レベル4
路床盛土 施工幅員2.5m未満	40	m3			SPK26040005 00 単第0 -0001 表
購入土 処理土 ほぐし	90	m3			V000000100 00 単第0 -0002 表
残土処理工	1	式			Y1E010110 レベル3
土砂等運搬 【土質】	1	式			Y1E01011002 レベル4

本工事費 内訳表

頁0 -0003

費目・工種・施工名称など	数量	単位	単価	金額	備考
土砂等運搬 小規模 土砂(岩塊・玉石混り土含む) DID区間無し 距離5.0km以下(4.0km超)	40	m3			SPK26040002 00 単第0 -0004 表
残土等処分	1	式			Y1E01011003レベル4
【直接工事費に含まれる処分費等】 「処分費等」の取扱いによる					#0041
建設発生土受入費 粘性土 再資源化施設搬入	40	m3			T9003 00
擁壁工	1	式			Y1E0107 レベル2
作業土工	1	式			Y1E010701 レベル3
床掘り 【土質】	1	式			Y1E01070102レベル4
床掘り 土砂 上記以外(小規模)	40	m3			SPK26040014 00 単第0 -0005 表
埋戻し 【土質区分,土質】	1	式			Y1E01070103レベル4

本工事費 内訳表

頁0 -0004

費目・工種・施工名称など	数量	単位	単価	金額	備考
埋戻し 土砂 上記以外(小規模)	30	m3			SPK26040019 00 単第0 -0006 表
場所打擁壁工(構造物単位)	1	式			Y1E010605 レベル3
小型擁壁 【高さ,本体Co規格,施工歩掛項目】	1	式			Y1E01060501 レベル4
小型擁壁 擁壁平均高さ0.8m以上1.0m以下 18-8-40BB 基礎砕石有り	4	m3			SPK26040069 00 単第0 -0007 表
Coブロック工(Coブロック積)	1	式			Y1E010703 レベル3
コンクリートブロック積 【ブロック規格】	1	式			Y1E01070305 レベル4
コンクリートブロック積工(練積) 滑面ブロック 18-8-40BB	38	m2			SDT00039 00 単第0 -0008 表
胴込・裏込材(砕石) 【砕石規格】	1	式			Y1E01070308 レベル4
胴込・裏込材(砕石) 間知・平・連節・緑化ブロック RC-40	9	m3			SPK26040045 00 単第0 -0009 表

本工事費 内訳表

頁0 -0005

費目・工種・施工名称など	数量	単位	単価	金額	備考
コンクリートブロック基礎 【Co規格,底幅,高さ】	1	式			Y1E01070301レベル4
現場打基礎コンクリート 18-8-40BB 基礎砕石有り	3	m3			SPK26040049 00 単第0 -0010 表
小口止コンクリート 【Co規格】	1	式			Y1E01070314レベル4
現場打小口止コンクリート 18-8-40BB 一般養生	0.4	m3			SPK26040050 00 単第0 -0011 表
構造物撤去工	1	式			Y1E0112 レベル2
構造物取壊し工	1	式			Y1E011206 レベル3
コンクリート構造物取壊し 【構造物区分,工法区分】	1	式			Y1E01120601レベル4
構造物とりこわし工(無筋構造物) 機械施工(大型ブレーカまたは、Co圧砕機)	2	m3			SDT00031 00 単第0 -0012 表
運搬処理工	1	式			Y1E011216 レベル3

本工事費 内訳表

頁0 -0006

費目・工種・施工名称など	数量	単位	単価	金額	備考
殻運搬 【殻種別】	1	式			Y1E01121601レベル4
殻運搬 Co(無筋)構造物とりこわし DID区間無し 運搬距離14.4km以下(10.9km超)	2	m3			SPK26040155 00 単第0 -0013 表
殻処分 【殻種別】	1	式			Y1E01121602レベル4
【直接工事費に含まれる処分費等】 「処分費等」の取扱いによる					#0041
コンクリート殻受入費 再資源化施設搬入	5	t			T9005 00
舗装工	1	式			Y1E0204 レベル2
コンクリート舗装工	1	式			Y1E020404 レベル3
上層路盤 【路盤材種類,路盤材規格,仕上り厚】	1	式			Y1E02040404レベル4
上層路盤(歩道部) 全仕上り厚150mm 1層施工 路盤材(各種)	8	m2			SPK26040235 00 単第0 -0014 表

本工事費 内訳表

頁0 -0007


費目・工種・施工名称など	数量	単位	単価	金額	備考
表層 【材料種類,材料規格,舗装厚,平均幅員】	1	式			Y1E02040410レベル4
コンクリート 無筋・鉄筋構造物 18-8-25(20)BB 人力打設	0.8	m3			SPK26040157 00 単第0 -0015 表
* * 直接工事費 * * #0020計=支給品等(材料),無償貸付					
共通仮設費率分					Z0019
計算情報..... 対象額..... 率.....					
* * 共通仮設費計 * *					
* * 純工事費 * *					
現場管理費 計算情報..... 対象額..... 率.....					
* * 工事原価 * *					


本工事費 内訳表

頁0 -0008

費目・工種・施工名称など	数量	単位	単価	金額	備考
一般管理費率分 計算情報..... 対象額..... 率.....					前払補正率...
契約保証費 計算情報..... 対象額..... 率.....					当初請対額 当初対象額
一般管理費計					
* * 工事価格 * *					
* * 消費税相当額 * * 計算情報..... 対象額..... 率.....					
* * 工事費計 * *					
* * 契約保証費計 * *					

図面番号	1 / 7	縮 尺	S=1:10000
工事名	道路改良工事(雨木幹線・8-1)		
種 別	位 置 図	番号	1 / 1
路 線 名 河 川	雨木幹線		
工事箇所	福 山 市 駅 家 町 地 内		
福 山 市			

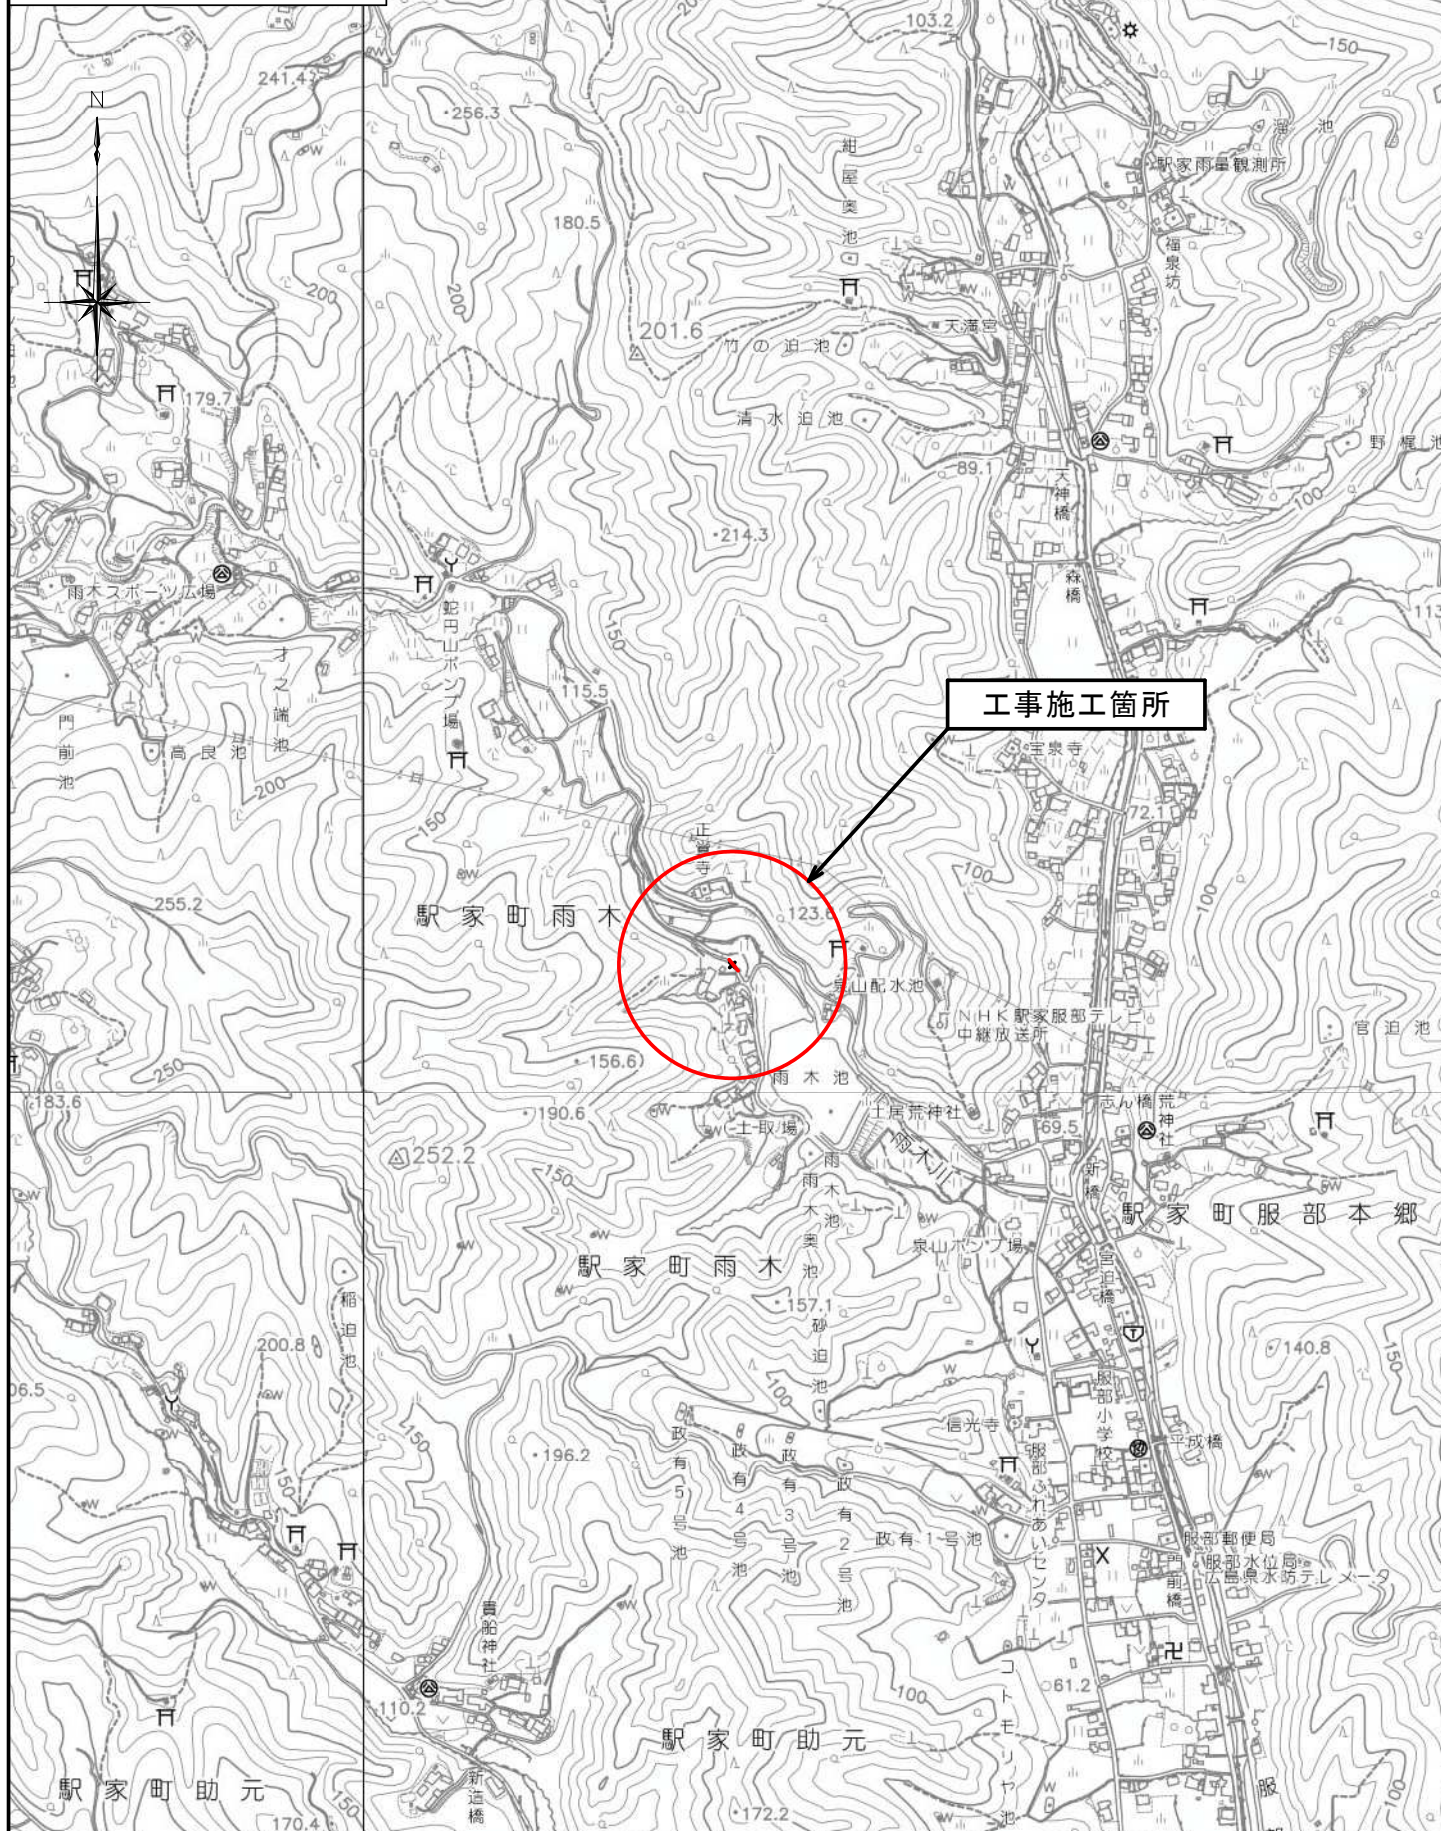

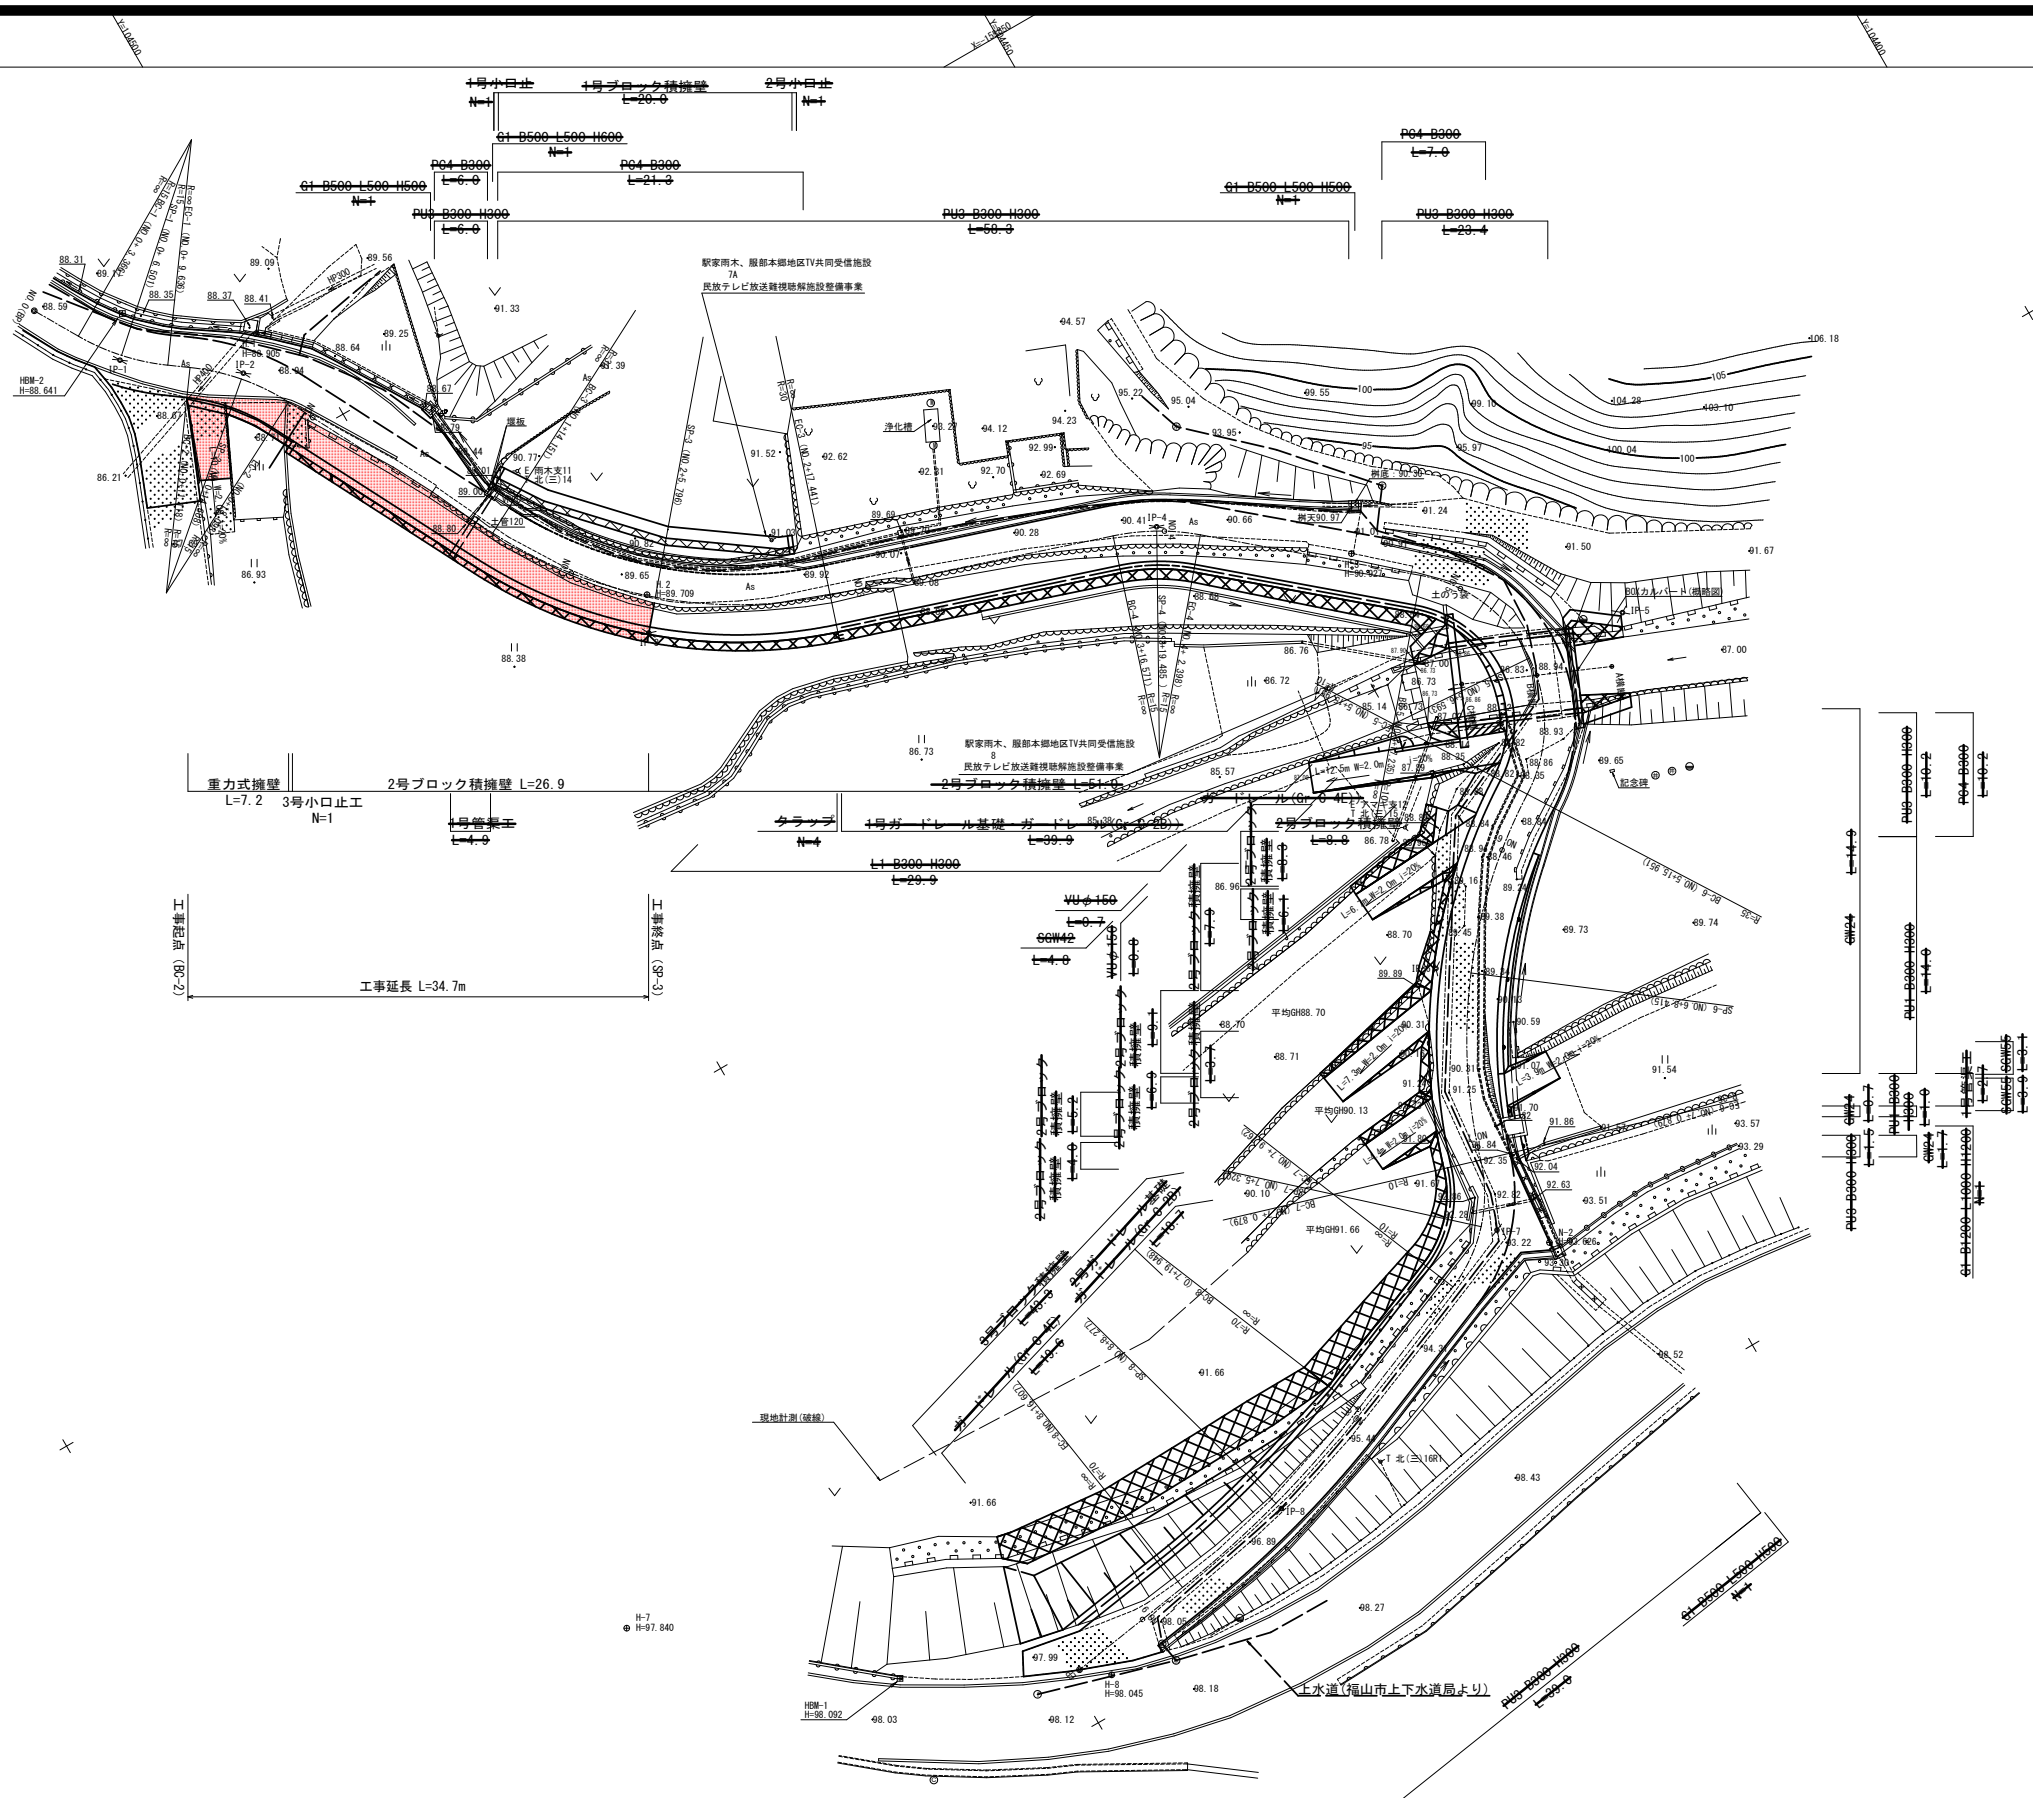

IP. NO	1
I A	23° 56' 55"
R	15.000
T L	36.181
C L	6.270
S L	0.334

IP. NO	2
I A	26° 39' 34"
R	15.000
T L	3.554
C L	6.979
S L	0.415

IP. NO	3
I A	44° 28' 49"
R	30.000
T L	12.267
C L	23.290
S L	2.411

IP. NO	4
I A	22° 15' 27"
R	15.000
T L	2.951
C L	5.827
S L	0.287

IP. NO	5
I A	107° 14' 04"
R	10.000
T L	13.572
C L	18.716
S L	6.858


IP. NO	6
I A	40° 48' 30"
R	35.000
T L	13.019
C L	24.928
S L	2.343

IP. NO	7
I A	50° 53' 45"
R	10.000
T L	4.759
C L	8.883
S L	1.074

IP. NO	8
I A	13° 38' 08"
R	70.000
T L	8.369
C L	10.659
S L	0.499

工 事 名	道路改良工事 (雨木幹線・8-1)		
図 面 名	平 面 図		
作成年月日	2026年 9月		
縮 尺	S=1:250	図面番号	2 / 7
工 事 箇 所	福山市駅家町地内		
事業者名	福山市		

※上水道は参考図である。
凡例 — — —

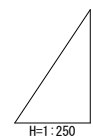

1.500% - 1.500%

工 事 名	道路改良工事（雨木幹線・8-1）		
図 面 名	縦断面図		
作成年月日	2026年 9月		
縮 尺	V=1:100 H=1:250	図面番号	3 / 7
工 事 箇 所	福山市駅家町地内		
事 業 者 名	福山市		

凡例			
掘削	片切	W<5.0m	C1(SE)
盛土	路床	W<2.5m	B1-a
		2.5m≦W<4.0m	B1-b
		4.0m≦W	B1-c
法面整形	盛土部		L1'
法面整形	切土部		L2'
法面工	盛土法面法長		L1
防草コンクリート			LB
重力式擁壁			H
ブロック積法長			SL
床掘		土砂	E(SE)
埋戻		区分D	Fu(D)
基面整正		土砂	K(SE)
舗装	車道舗装	表層	W1
		上層路盤	W2
		下層路盤	W3
	コンクリート舗装	表層	W4
		路盤	W5
取壊し工	コンクリート		C(Co)
		アスファルト版(t=5cm)	C(As)
		石積み	C(石)

道路規格と舗装構成

道路規格 第3種 第5級			
設計速度 V = 20 km/h			
舗装計画交通量	N3 (40以上100未満) (信頼度90%)		
設計 CBR	8 %以上		
目標とする値	TA = 11.0		
舗装構成	舗装厚	等値換算係数	TA値
表層工 (再生密粒度As)	5 cm	1.00	5.00
上層路盤工 (再生粒度調整碎石)	10 cm	0.35	3.50
下層路盤工 (再生切込碎石)	10 cm	0.25	2.50
計	25 cm	11.00	≦ 11.00

※) 設計CBRについて、施工時に現地確認を行うこと。
※) 舗装構成について、道路事業設計要領「設計編」(平成25年6月)舗装設計便覧(平成18年2月)参照

標準断面図


S=1:50

BC-3 (NO. 1+14.151) 付近

舗装構成

S=1:10

車道舗装


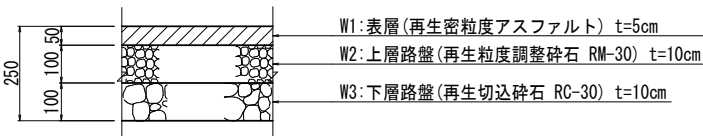


コンクリート舗装





路肩舗装の構造

(土羽がある場合)





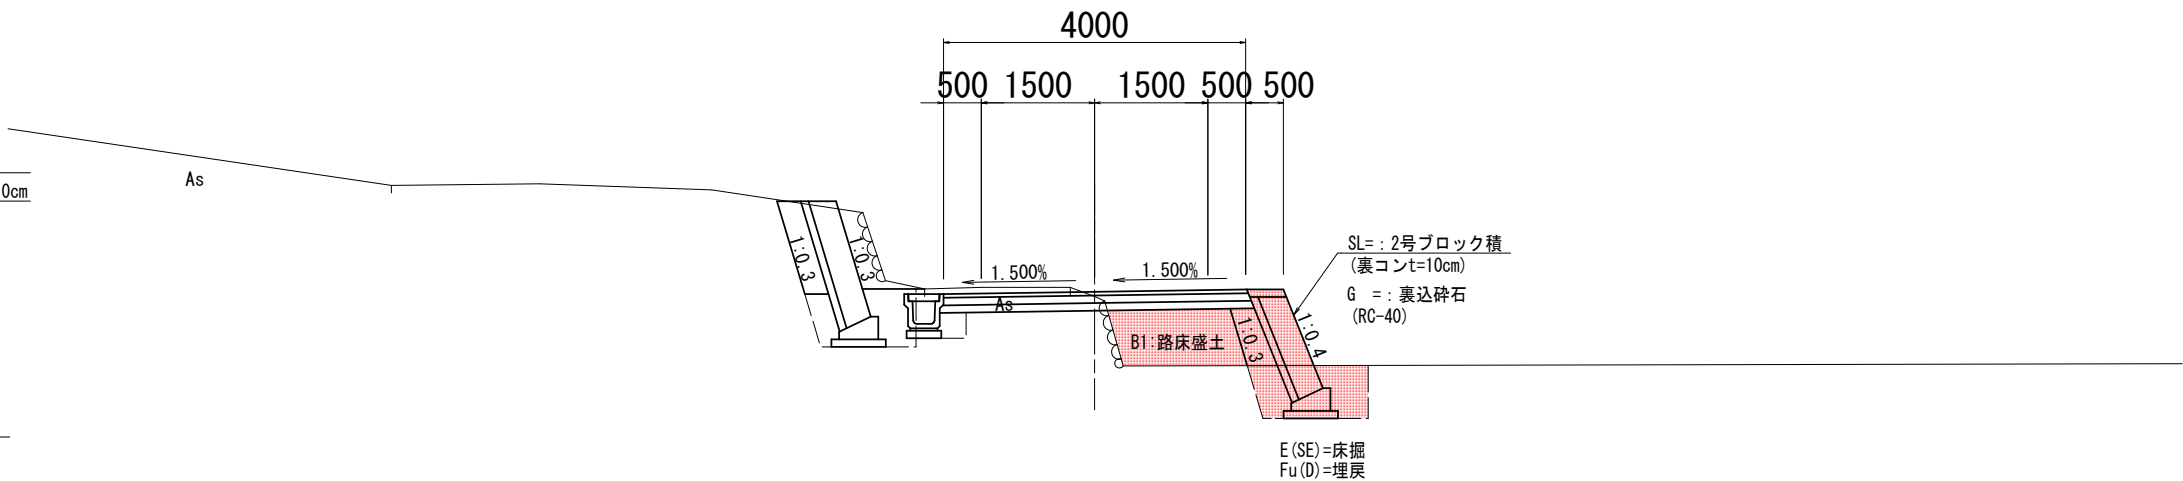
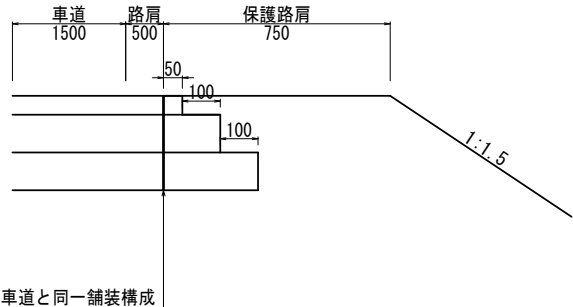


工事名	道路改良工事 (雨木幹線・8-1)		
図面名	標準横断面図		
作成年月日	2026年 9月		
縮尺	図示	図面番号	4 / 7
工事箇所	福山市駅家町地内		
事業者名	福山市		

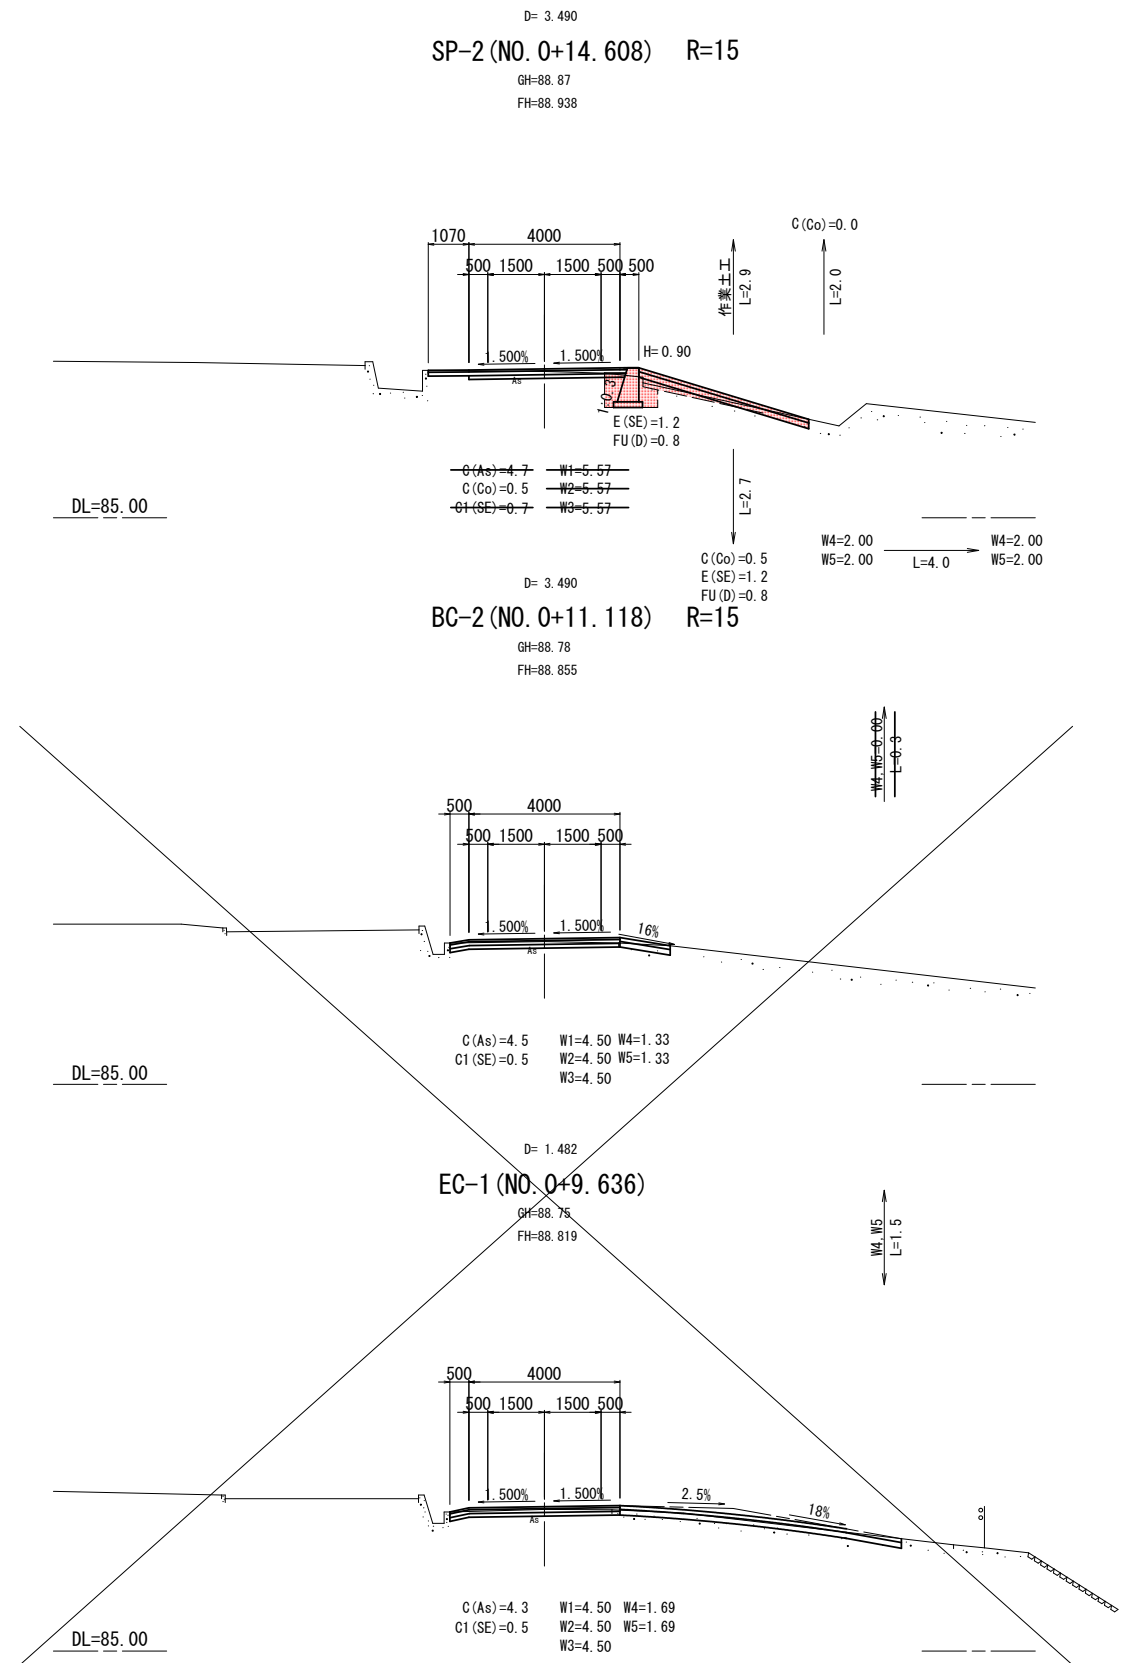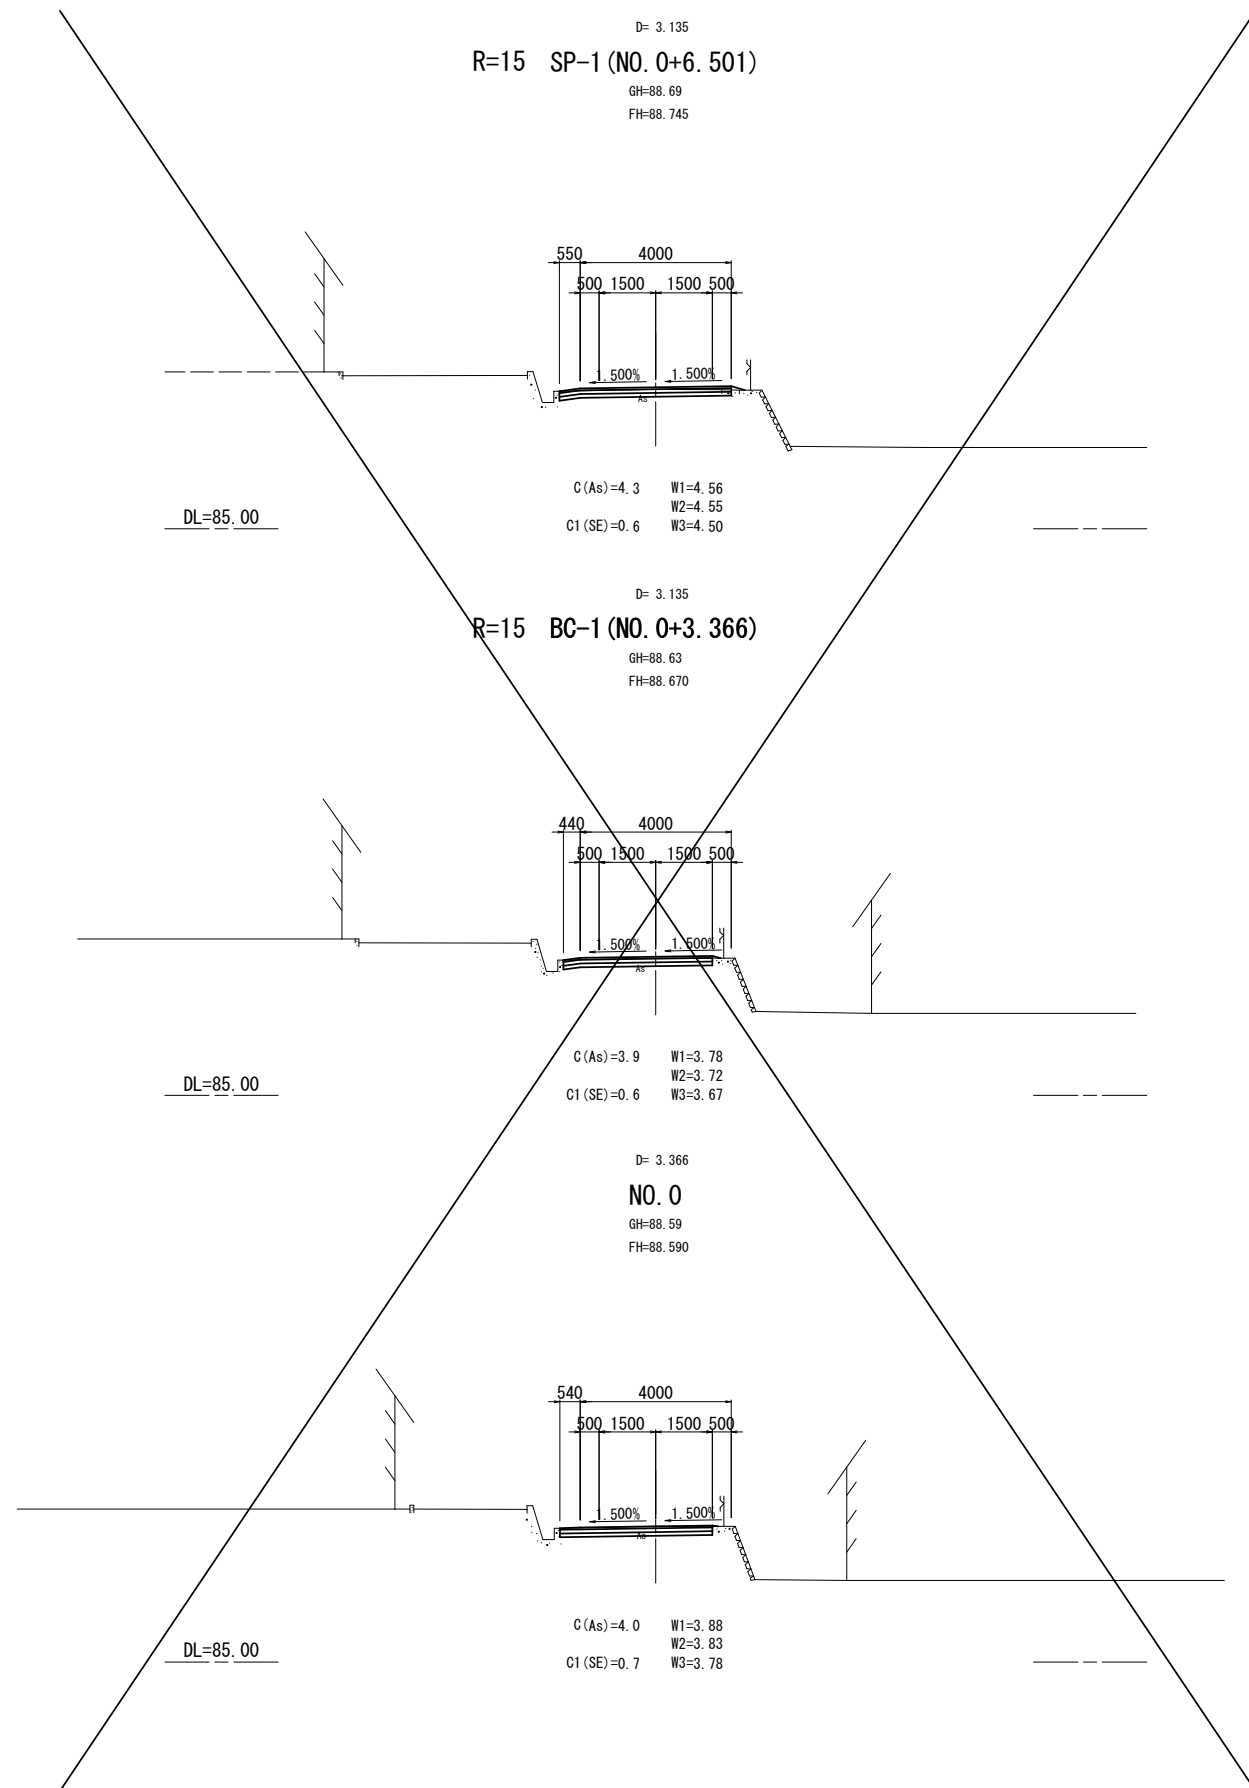

NO.0~SP-2 (NO.0+14.608)			
工 事 名	道路改良工事（雨木幹線・8-1）		
図 面 名	横断面図		
作成年月日	2026年 9月		
縮 尺	S=1:100	図面番号	5 / 7
工事箇所	福山市駅町地内		
事業者名	福山市		


※田畑部に設置する擁壁、水路の高さについては、季節や時期によって周辺地盤の高さが変動する可能性があるため、施工前に現地状況を必ず確認すること。

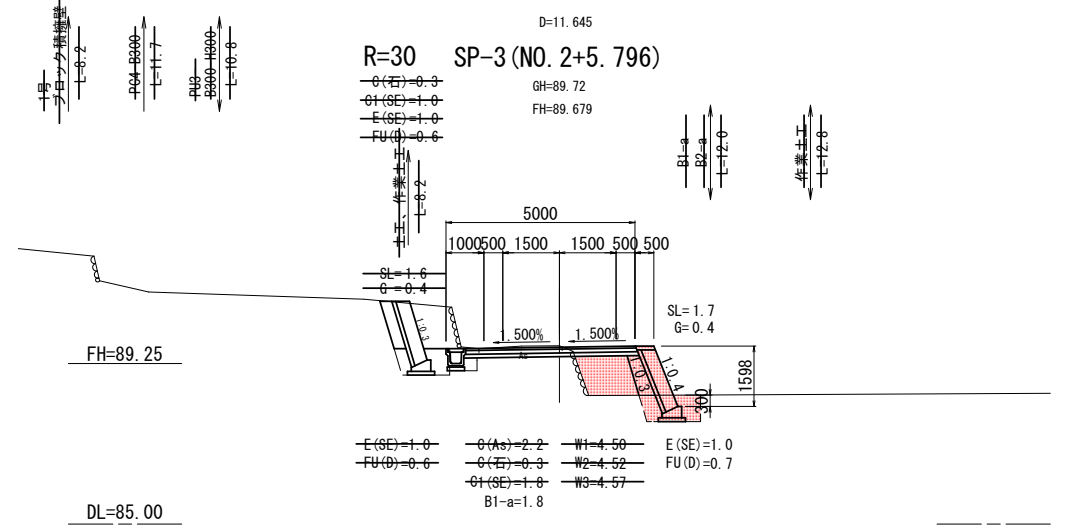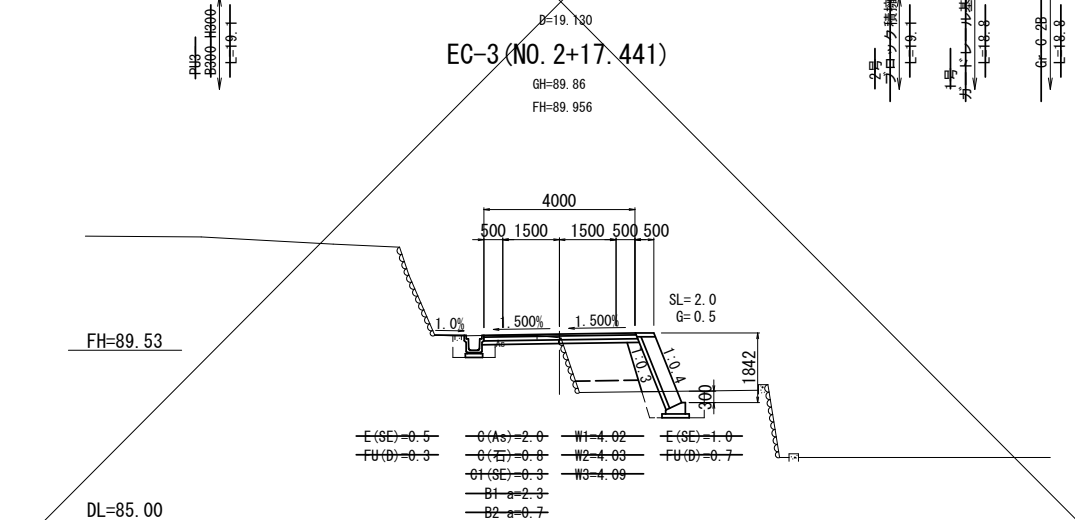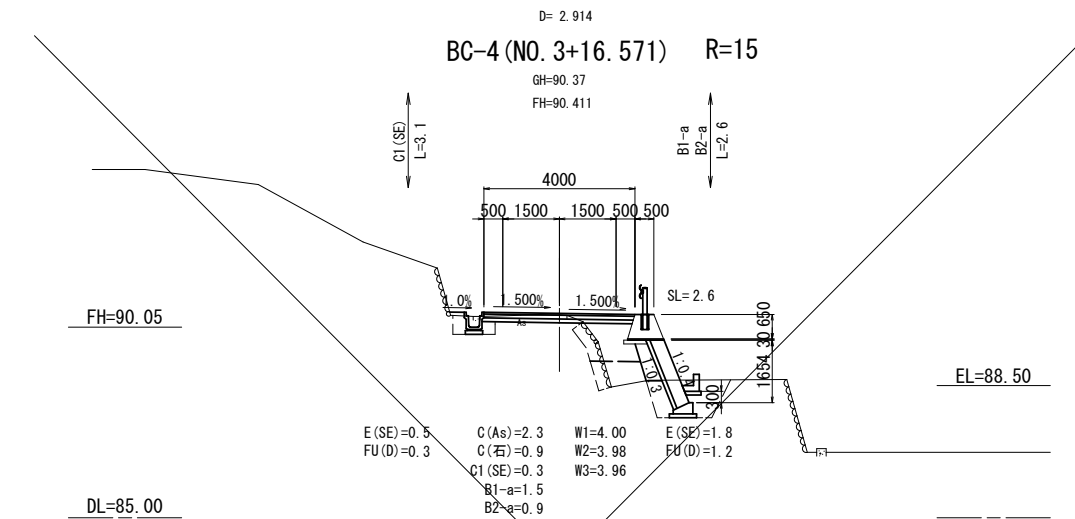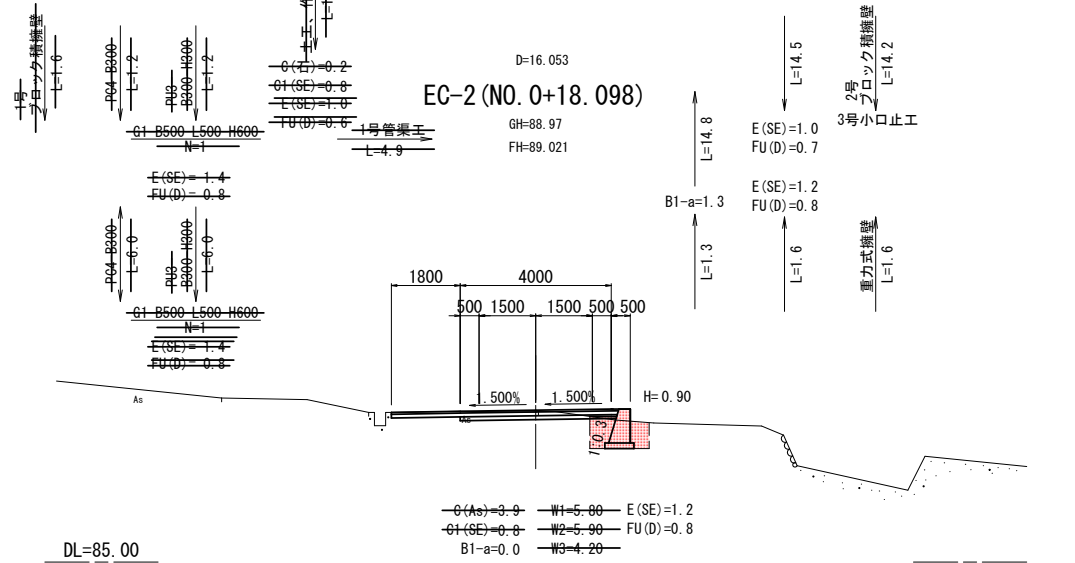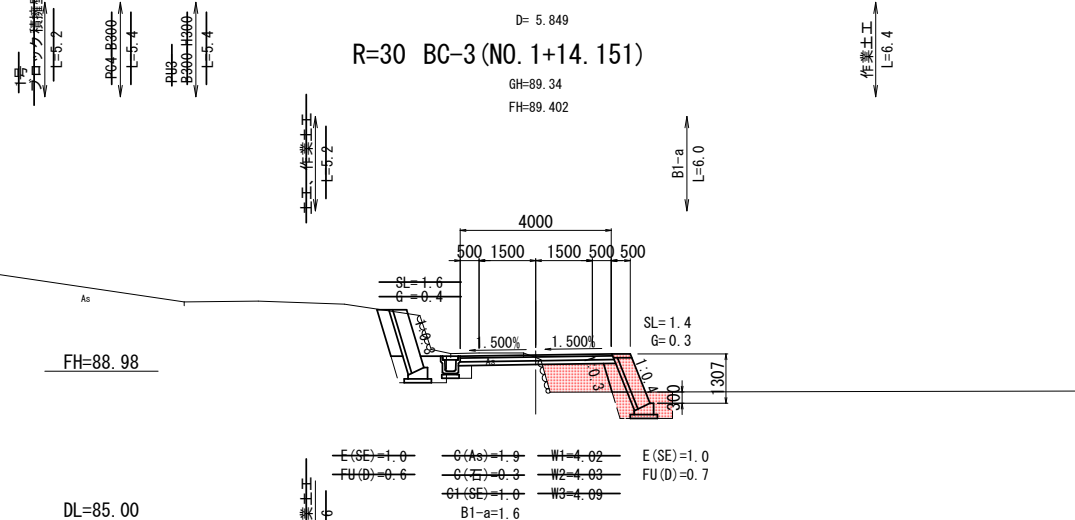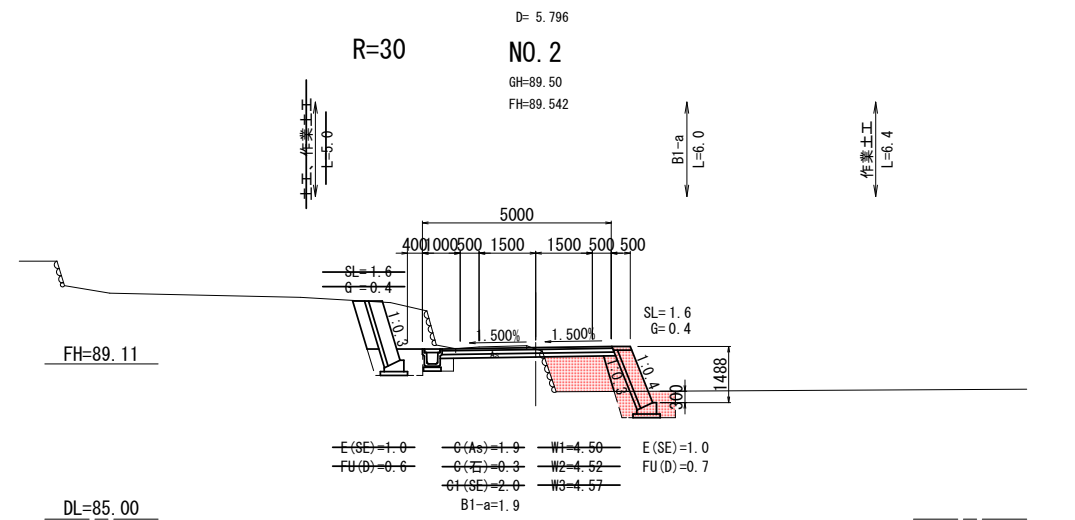

EC-2 (NO. 0+18.098) ~ BC-4 (NO. 3+16.571)			
工 事 名	道路改良工事 (雨木幹線・8-1)		
図 面 名	横断面図		
作成年月日	2026年 9月		
縮 尺	S=1:100	図面番号	6 / 7
工 事 箇 所	福山市駅家町地内		
事 業 者 名	福山市		


※田畑部に設置する擁壁、水路の高さについては、季節や時期によって周辺地盤の高さが変動する可能性があるため、施工前に現地状況を必ず確認すること。

擁壁工展開図
S=1:100

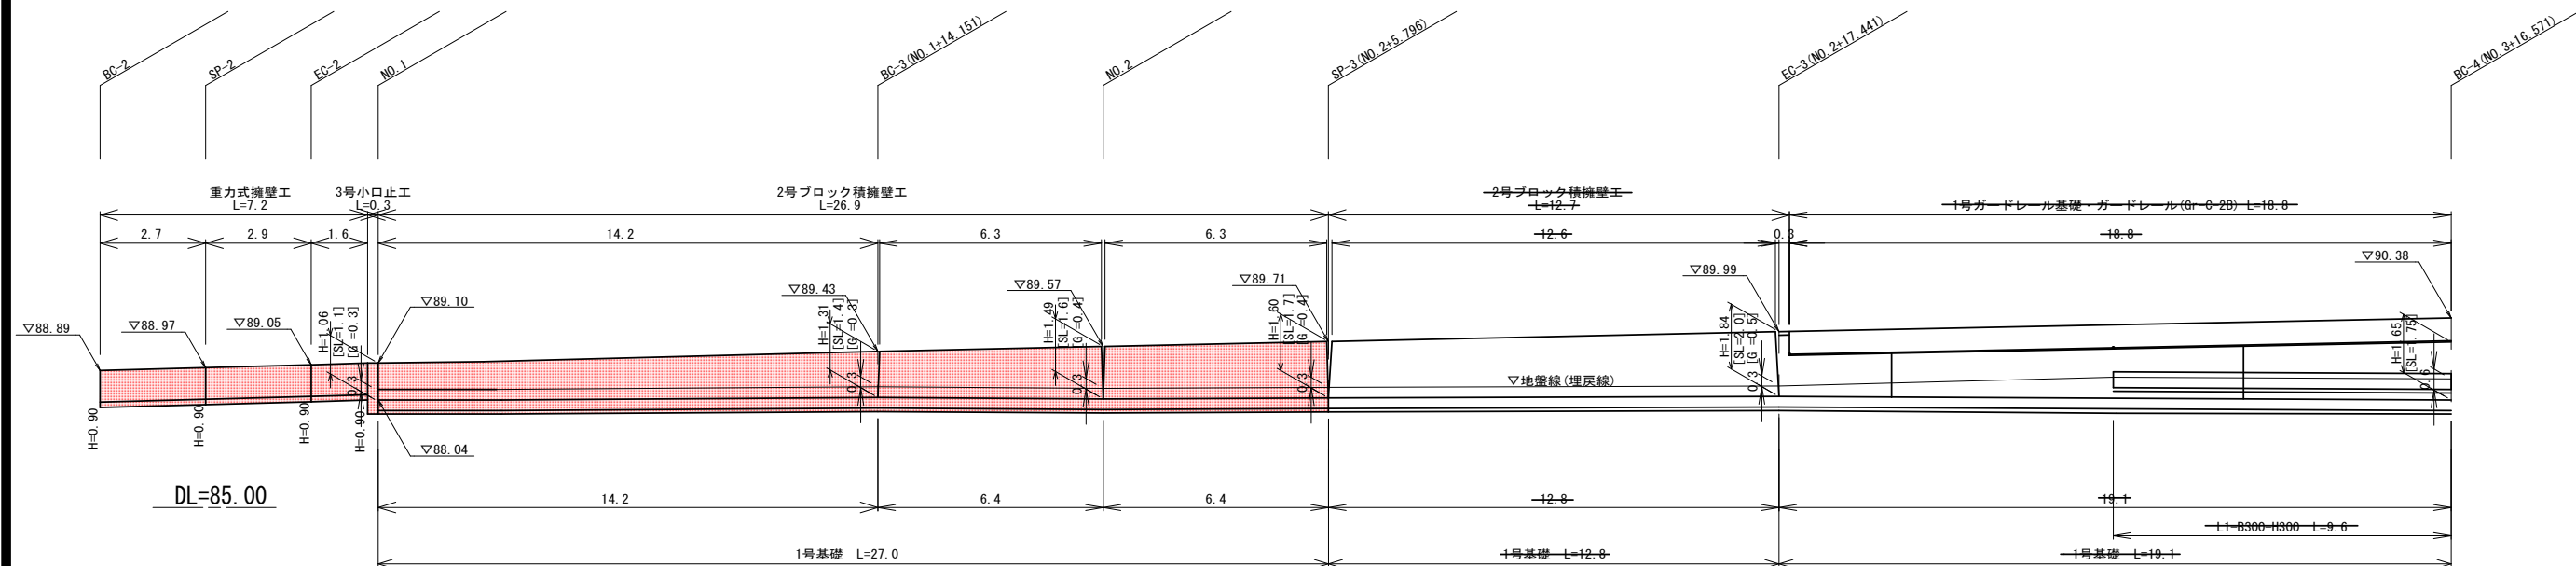

重力式擁壁

S=1:20

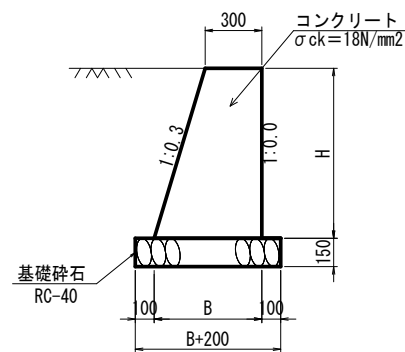


数量表

種 別	規 格	算 式	単位
コンクリート	σck=18N/mm2	1/2*(0.3+B)*H	m3
型 枠		H+H*1.118	m2
基礎 砕 石	RC-40, t=15	(B+0.20)*0.15	m2


2号ブロック積擁壁(盛土部)

S=1:30

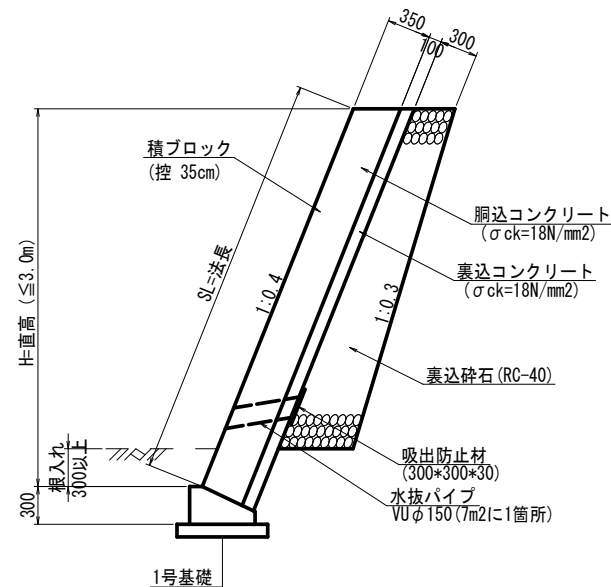

1号基礎


S=1:20

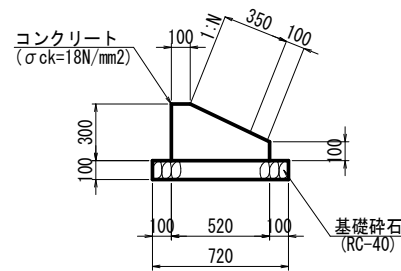

数量表

種 別	規 格 別	単位	10m当り 数 量
コンクリート	σck=18N/mm2	m3	1.140
型 枠		m2	4.000
基礎 砕 石	RC-40, t=100	m2	7.200

3号小口止工

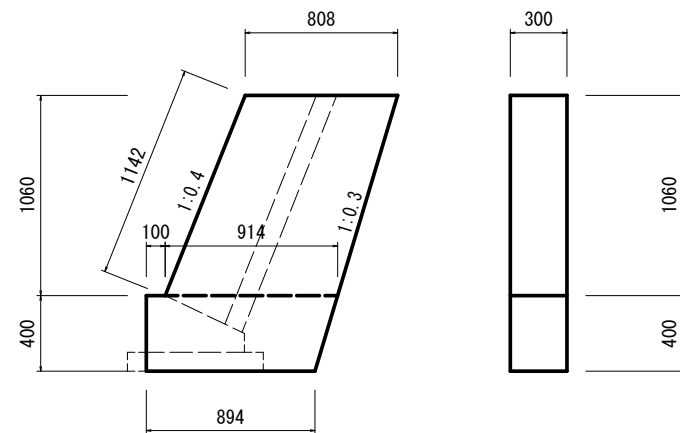

数量表

種 別	規 格 別	単位	1箇所当り 数 量
コンクリート	σck=18N/mm2	m3	0.40
型 枠		m2	0.46

工 事 名	道路改良工事 (雨木幹線・8-1)		
図 面 名	構造図		
作成年月日	2026年 9月		
縮 尺	図示	図面番号	7 / 7
工事箇所	福山市駅家町地内		
事業者名	福山市		

参 考 图 书

施工単価表

頁0 -0001

路床盛土
施工幅員2.5m未満
機械構成比:

SPK26040005

単第0 -0001 表

1
標準単価: m3 当り
7,199.30000

0.72% 労務構成比: 99.01% 材料構成比: 0.27% 市場単価構成比: 0.00%

代表機労材規格(積算地区)	構成比	単価(積算地区)	代表機労材規格(東京地区)	単価(東京地区)	備考
<賃>振動ローラ(ハンドガイド式) 質量0.8~1.1t	0.72%		振動ローラ(舗装用) ハンドガイド式 運転質量0.8~1.1t		KTPC00008 KTPT00008
普通作業員	89.35%		普通作業員		RTPC00002 RTPT00002
特殊作業員	9.66%		特殊作業員		RTPC00001 RTPT00001
軽油 パトロール給油,2~4KL積載車給油	0.27%		軽油パトロール給油		TTPC00013 TTPT00013
積算単価			積算単価		EP001
A=1 施工幅員2.5m未満					

施工単価表

頁0 -0002

購入士
処理士 ほぐし

V000000100

單第0 -0002 表

100 m3 当り

[illegible]

施工単価表

土砂等運搬

小規模 土砂(岩塊・玉石混り土含む)

機械構成比: 25.12%

SPK26040002

DID区間無し 距離1.5km以下(1.0km超)

労務構成比: 63.12%

材料構成比: 11.76%

市場単価構成比: 0.00%

単第0 -0003 表

1

標準単価:

m3 当り

1,207.50000

代表機労材規格(積算地区)	構成比	単価(積算地区)	代表機労材規格(東京地区)	単価(東京地区)	備考
ダンプトラック[オンロード・ディーゼル] 4t積級 通称4t積級	25.12%		ダンプトラック[オンロード・ディーゼル] 通称4t積級 (タイヤ損耗費及び補修費(良好)を含む)		MTPC00017T1 MTPT00017T1
運転手(一般)	63.12%		運転手(一般)		RTPC00007 RTPT00007
軽油 パトロール給油,2~4KL積載車給油	11.76%		軽油パトロール給油		TTPC00013 TTPT00013
積算単価			積算単価		EP001
A=2 小規模 C=1 土砂(岩塊・玉石混り土含む) F=9 距離1.5km以下(1.0km超)			B=5 バックハウ B容量0.28m3 D=1 DID区間無し		

施工単価表

土砂等運搬

小規模 土砂(岩塊・玉石混り土含む)

機械構成比: 25.12%

SPK26040002

DID区間無し 距離5.0km以下(4.0km超)

労務構成比: 63.12%

材料構成比: 11.76%

市場単価構成比: 0.00%

単第0 -0004 表

1

標準単価:

m3 当り

2,012.50000

代表機労材規格(積算地区)	構成比	単価(積算地区)	代表機労材規格(東京地区)	単価(東京地区)	備考
ダンプトラック[オンロード・ディーゼル] 4t積級 通称4t積級	25.12%		ダンプトラック[オンロード・ディーゼル] 通称4t積級 (タイヤ損耗費及び補修費(良好)を含む)		MTPC00017T1 MTPT00017T1
運転手(一般)	63.12%		運転手(一般)		RTPC00007 RTPT00007
軽油 パトロール給油,2~4KL積載車給油	11.76%		軽油パトロール給油		TTPC00013 TTPT00013
積算単価			積算単価		EP001
A=2 小規模 C=1 土砂(岩塊・玉石混り土含む) F=23 距離5.0km以下(4.0km超)			B=5 バックハウ B容量0.28m3 D=1 DID区間無し		

施工単価表

頁0 -0005

床掘り
土砂 上記以外(小規模)
機械構成比: 19.50% 労務構成比: 73.36% 材料構成比: 7.14% 市場単価構成比: 0.00%

単第0 -0005 表

1
標準単価: m3 当り
2,397.90000

代表機労材規格(積算地区)	構成比	単価(積算地区)	代表機労材規格(東京地区)	単価(東京地区)	備考
バックホウ(クローラ型) 後方超小旋回型・排3 バケット容量0.28m3	19.50%		バックホウ(クローラ型) 後方超小旋回型・排3 バケット容量0.28m3		MTPC00189 MTPT00189
運転手(特殊)	39.84%		運転手(特殊)		RTPC00006 RTPT00006
普通作業員	33.52%		普通作業員		RTPC00002 RTPT00002
軽油 パトロール給油,2~4KL積載車給油	7.14%		軽油パトロール給油		TTPC00013 TTPT00013
積算単価			積算単価		EP001
A=1 土砂 E=1 -(全ての費用)			B=5 上記以外(小規模)		

施工単価表

頁0 -0006

埋戻し
土砂

SPK26040019
上記以外(小規模)

単第0 -0006 表

1
標準単価:

m3 当り
4,309.40000

機械構成比: 9.23%

労務構成比: 86.75%

材料構成比: 4.02%

市場単価構成比: 0.00%

代表機労材規格(積算地区)	構成比	単価(積算地区)	代表機労材規格(東京地区)	単価(東京地区)	備考
バックホウ(クローラ型) 後方超小旋回型・排3 バケット容量0.28m3	8.67%		バックホウ(クローラ型) 後方超小旋回型・排3 バケット容量0.28m3		MTPC00189 MTPT00189
タンバ及びランマ ランマ 通称60～80kg級	0.56%		ランマ 通称質量60～80kg級		MTPC00048 MTPT00048
普通作業員	49.78%		普通作業員		RTPC00002 RTPT00002
特殊作業員	19.28%		特殊作業員		RTPC00001 RTPT00001
運転手(特殊)	17.69%		運転手(特殊)		RTPC00006 RTPT00006
軽油 パトロール給油,2～4KL積載車給油	3.17%		軽油パトロール給油		TTPC00013 TTPT00013
ガソリン,レギュラー スタンド渡し,スタンド給油	0.85%		ガソリンレギュラースタンド		TTPC00014 TTPT00014
積算単価			積算単価		EP001
A=5 D=1 上記以外(小規模) -(全ての費用)			B=1 土砂		

施工単価表

頁0 -0007

埋戻し

土砂

機械構成比: 9.23%

勞務構成比： 86.75%

上記以外(小規模)

材料構成比: 4.02%

市場単価構成比: 0.00%

單第0 -0006 表

1
標準単価：

m3 当り
4,309.40000

[illegible]

施工単価表

頁0 -0008

小型擁壁 SPK26040069 単第0 -0007 表
 擁壁平均高さ0.8m以上1.0m以下 18-8-40BB 基礎碎石有り 1 m3 当り
 機械構成比: 4.16% 労務構成比: 73.86% 材料構成比: 21.98% 市場単価構成比: 0.00% 標準単価: 102,710.00000

代表機労材規格(積算地区)	構成比	単価(積算地区)	代表機労材規格(東京地区)	単価(東京地区)	備考
バックホウ(クローラ型) 後方超小旋回・超低騒音・C機能・排2014 バケット容量0.45m3吊能力2.9t	3.29%		バックホウ(クローラ型) 後方超小旋回・超低騒音・C機能・排2014 バケット容量0.45m3吊能力2.9t		MTPC00160 MTPT00160
その他(機械)			その他(機械)		EK009
型わく工	22.89%		型わく工		RTPC00010 RTPT00010
普通作業員	21.91%		普通作業員		RTPC00002 RTPT00002
土木一般世話役	8.83%		土木一般世話役		RTPC00009 RTPT00009
特殊作業員	2.61%		特殊作業員		RTPC00001 RTPT00001
その他(労務)			その他(労務)		ER009
レディーミクストコンクリート指定品 呼び強度18,スランプ8,粗骨材40 W/C(60%),種別(高炉)	21.41%		生コンクリート 高炉 18-8-25(20) W/C 60%		TTPCD0010 TTPT00003
軽油 パトロール給油,2~4KL積載車給油	0.45%		軽油パトロール給油		TTPC00013 TTPT00013

施工単価表

頁0 -0009

小型擁壁

SPK26040069

单第0 -0007 表

擁壁平均高さ0.8m以上1.0m以下

18-8-40BB 基礎碎石有り

1 m3 当り

機械構成比:	4.16%	労務構成比:	73.86%	材料構成比:	21.98%	市場単価構成比:	0.00%
--------	-------	--------	--------	--------	--------	----------	-------

標準単価： 102,710.00000

[illegible]

施工単価表

頁0 -0010

コンクリートブロック積工(練積)
滑面ブロック

SDT00039

単第0 -0008 表

18-8-40BB

1

m2

当り

名称・規格など	数量	単位	単価	金額	備考
昼間_ブロック積工【手間のみ】	1.000	m2			
時間的制約なし					
コンクリート積みブロック-滑面-<JISA5371> 280×420×350,参考質量41.2kg以上 8.5個/m2	8.500	個			
レディーミクストコンクリート指定品 呼び強度18,スランプ8,粗骨材40 W/C(60%),種別(高炉)	0.246	m3			
レディーミクストコンクリート 小型車割増	0.246	m3			
レディーミクストコンクリート指定品 呼び強度18,スランプ8,粗骨材40 W/C(60%),種別(高炉)	0.112	m3			
レディーミクストコンクリート 小型車割増	0.112	m3			
諸雑費	1	式			
*** 単位当たり ***	1	m2			
A=1 昼間施工 C=1 18-8-40BB F=1 18-8-40BB			B=1 - E=2 小型車割増有 H=0.1 裏込コンクリートの厚さ(m) K=8.5 ブロックm2当り使用量(個/m2)		
I=1 滑面ブロック L=1 時間的制約なし					

施工単価表

頁0 -0011

コンクリートブロック積工(練積) 滑面ブロック

SDT00039

單第0 -0008 表

m2 当り

18-8-40BB

[illegible]

施工単価表

頁0 -0012

胴込・裏込材(砕石)

SPK26040045

単第0 -0009 表

間知・平・連節・緑化ブロック

RC-40

1

m3 当り

機械構成比: 8.99%

労務構成比: 68.98%

材料構成比: 22.03%

市場単価構成比: 0.00%

標準単価:

7,441.20000

代表機労材規格(積算地区)	構成比	単価(積算地区)	代表機労材規格(東京地区)	単価(東京地区)	備考
<賃>バックホウ(クローラ型クレーン機能付) 山積0.8m3(平積0.6)吊能力2.9t 排1~3,2011,2014	8.99%		バックホウ(クローラ型) クレーン機能付 バケット容量0.8m3 吊能力2.9t		KTPC00006 KTPT00006
普通作業員	36.04%		普通作業員		RTPC00002 RTPT00002
特殊作業員	20.09%		特殊作業員		RTPC00001 RTPT00001
運転手(特殊)	12.29%		運転手(特殊)		RTPC00006 RTPT00006
その他(労務)			その他(労務)		ER009
再生クラッシャーラン 40~0mm	17.76%		再生クラッシャーラン RC-40		TTPC00008 TTPT00008
軽油 パトロール給油,2~4KL積載車給油	4.27%		軽油パトロール給油		TTPC00013 TTPT00013
積算単価			積算単価		EP001
A=1 間知・平・連節・緑化ブロック			B=1 RC-40		

施工単価表

頁0 -0013

胴込・裏込材(碎石)

SPK26040045

單第0 -0009 表

間知・平・連節・緑化ブロック

RC-40

1

m3 当り

機械構成比: 8.99%

勞務構成比：

68.98%

材料構成比: 22.03%

市場単価構成比: 0.00%

標準単価：

7,441.20000

[illegible]

施工単価表

頁0 -0014

現場打基礎コンクリート

SPK26040049

単第0 -0010 表

18-8-40BB

基礎砕石有り

1

m3 当り

機械構成比: 1.99%

労務構成比:

68.06%

材料構成比:

29.95%

市場単価構成比:

0.00%

標準単価:

85,843.00000

代表機材規格(積算地区)	構成比	単価(積算地区)	代表機材規格(東京地区)	単価(東京地区)	備考
<賃>バックホウ(クローラ型クレーン機能付) 山積0.8m3(平積0.6)吊能力2.9t 排1~3,2011,2014	1.40%		バックホウ(クローラ型) クレーン機能付 バケット容量0.8m3 吊能力2.9t		KTPC00006 KTPT00006
<賃>バックホウ(クローラ型) 山積0.8m3(平積0.6) 排1~3,2011,2014	0.59%		バックホウ(クローラ型) バケット容量0.8m3		KTPC00018 KTPT00018
普通作業員	18.84%		普通作業員		RTPC00002 RTPT00002
型わく工	18.09%		型わく工		RTPC00010 RTPT00010
特殊作業員	10.23%		特殊作業員		RTPC00001 RTPT00001
土木一般世話役	10.17%		土木一般世話役		RTPC00009 RTPT00009
その他(労務)			その他(労務)		ER009
レディーミクストコンクリート指定品 呼び強度18,スランプ8,粗骨材40 W/C(60%),種別(高炉)	25.86%		生コンクリート 高炉 18-8-25(20) W/C 60%		TTPCD0010 TTPT00003
軽油 パトロール給油,2~4KL積載車給油	1.45%		軽油パトロール給油		TTPC00013 TTPT00013

施工単価表

頁0 -0015

現場打基礎コンクリート

SPK26040049

單第0 -0010 表

18-8-40BB

基礎碎石有り

1

m3 当り

機械構成比: 1.99%

勞務構成比：

68.06%

材料構成比: 29.95%

市場単価構成比: 0.00%

標準単価：

85,843.00000

[illegible]

施工単価表

頁0 -0016

現場打小口止コンクリート

SPK26040050

単第0 -0011 表

18-8-40BB

一般養生

1

m3 当り

機械構成比: 1.74%

労務構成比: 68.26%

材料構成比: 30.00%

市場単価構成比: 0.00%

標準単価:

76,553.00000

代表機材規格(積算地区)	構成比	単価(積算地区)	代表機材規格(東京地区)	単価(東京地区)	備考
<賃>バックホウ(クローラ型クレーン機能付) 山積0.8m3(平積0.6)吊能力2.9t 排1~3,2011,2014	1.74%		バックホウ(クローラ型) クレーン機能付 バケット容量0.8m3 吊能力2.9t		KTPC00006 KTPT00006
普通作業員	21.82%		普通作業員		RTPC00002 RTPT00002
型わく工	21.53%		型わく工		RTPC00010 RTPT00010
土木一般世話役	10.49%		土木一般世話役		RTPC00009 RTPT00009
特殊作業員	5.85%		特殊作業員		RTPC00001 RTPT00001
その他(労務)			その他(労務)		ER009
レディーミクストコンクリート指定品 呼び強度18,スランプ8,粗骨材40 W/C(60%),種別(高炉)	29.00%		生コンクリート 高炉 18-8-25(20) W/C 60%		TTPCD0010 TTPT00003
軽油 パトロール給油,2~4KL積載車給油	1.00%		軽油パトロール給油		TTPC00013 TTPT00013
積算単価			積算単価		E9999

施工単価表

頁0 -0017

現場打小口止コンクリート

SPK26040050

單第0 -0011 表

18-8-40BB

一般養生

1

m3 当り

機械構成比: 1.74%

勞務構成比：

68.26%

材料構成比: 30.00%

市場単価構成比: 0.00%

標準単価：

76,553.00000

[illegible]

施工単価表

頁0 -0018

構造物とりこわし工(無筋構造物)
機械施工(大型ブレーカまたは、Co圧砕機)

SDT00031

單第0 -0012 表

1 m3 当り

[illegible]

施工単価表

殻運搬
Co(無筋)構造物とりこわし
機械構成比: 39.03% 労務構成比: 46.18% 材料構成比: 14.79% 市場単価構成比: 0.00%

SPK26040155
DID区間無し 運搬距離14.4km以下(10.9km超)

単第0 -0013 表
1
標準単価: 2,200.50000

m3 当り

代表機労材規格(積算地区)	構成比	単価(積算地区)	代表機労材規格(東京地区)	単価(東京地区)	備考
ダンプトラック[オンロード・ディーゼル] 10t積級 通称10t積級	39.03%		ダンプトラック[オンロード・ディーゼル] 通称10t積級 (タイヤ損耗費及び補修費(良好)を含む)		MTPC00018T1 MTPT00018T1
運転手(一般)	46.18%		運転手(一般)		RTPC00007 RTPT00007
軽油 パトロール給油,2~4KL積載車給油	14.79%		軽油パトロール給油		TTPC00013 TTPT00013
積算単価			積算単価		EP001
A=1 Co(無筋)構造物とりこわし C=1 DID区間無し E=1 -(全ての費用)			B=1 機械積込 D=50 運搬距離14.4km以下(10.9km超)		

施工単価表

頁0 -0020

上層路盤(歩道部)
全仕上り厚150mm 1層施工

SPK26040235

単第0 -0014 表

機械構成比: 4.48% 労務構成比: 70.96% 材料構成比: 24.56% 市場単価構成比: 0.00% 標準単価: 1 m2 当り 956.69000

代表機材規格(積算地区)	構成比	単価(積算地区)	代表機材規格(東京地区)	単価(東京地区)	備考
小型バックホウ(クローラ型) 後方超小旋回型・超低騒音型・排3 バケット容量0.09m3	2.68%		小型バックホウ(クローラ型) 後方超小旋回型・超低騒音型・排3 バケット容量0.09m3		MTPC00169 MTPT00169
<賃>振動ローラ(搭乗・コンバインド式) 質量3～4t 排出ガス対策型(第2,3次基準値)低騒音	1.59%		振動ローラ(舗装用) 搭乗・コンバインド式 運転質量3～4t		KTPC00009 KTPT00009
その他(機械)			その他(機械)		EK009
運転手(特殊)	25.56%		運転手(特殊)		RTPC00006 RTPT00006
特殊作業員	15.00%		特殊作業員		RTPC00001 RTPT00001
普通作業員	14.84%		普通作業員		RTPC00002 RTPT00002
土木一般世話役	12.19%		土木一般世話役		RTPC00009 RTPT00009
その他(労務)			その他(労務)		ER009
再生クラッシャーラン 40～0mm	22.56%		再生粒度調整碎石 RM-30 [標準数量]全仕上り厚100mm		F0000002000 TTPT00360

施工単価表

頁0 -0021

上層路盤(歩道部)

全仕上り厚150mm 1層施工

機械構成比: 4.48%

労務構成比: 70.96%

材料構成比: 24.56%

市場単価構成比: 0.00%

標準単価: 956.69000

SPK26040235

路盤材(各種)

単第0 -0014 表

1 m2 当り

代表機労材規格(積算地区)	構成比	単価(積算地区)	代表機労材規格(東京地区)	単価(東京地区)	備考
軽油 パトロール給油, 2~4KL積載車給油	1.91%		軽油パトロール給油		TTPC00013 TTPT00013
その他(材料)			その他(材料)		EZ009
積算単価			積算単価		E9999
A=150 全仕上り厚(mm) C=2000 【F】路盤材(m3)			B=4 路盤材(各種) D=1 -(全ての費用)		
【路盤材単価】 全仕上り厚(mm)/1000*路盤材単価(円) 全仕上り厚(mm):150.000(mm)					

施工単価表

頁0 -0022

コンクリート

SPK26040157

単第0 -0015 表

無筋・鉄筋構造物 18-8-25(20)BB

人力打設

1

m3 当り

機械構成比: 0.00% 労務構成比: 28.77% 材料構成比: 71.23% 市場単価構成比: 0.00% 標準単価: 32,152.00000

代表機労材規格(積算地区)	構成比	単価(積算地区)	代表機労材規格(東京地区)	単価(東京地区)	備考
普通作業員	12.92%		普通作業員		RTPC00002 RTPT00002
特殊作業員	7.34%		特殊作業員		RTPC00001 RTPT00001
土木一般世話役	6.55%		土木一般世話役		RTPC00009 RTPT00009
その他(労務)			その他(労務)		ER009
レディーミクストコンクリート指定品 呼び強度18,スランプ8,粗骨材20(25) W/C(60%),種別(高炉)	71.23%		生コンクリート 高炉 24-12-25(20) W/C 55%		TTPC00003 TTPT00343
積算単価			積算単価		E9999
A=1 無筋・鉄筋構造物 C=3 18-8-25(20)BB H=2 現場内小運搬無し K=1 -(全ての費用)			B=3 人力打設 F=2 一般養生 J=2 小型車割増有		

本 工 事 費 内 訳 表								
レベル1 工事区分	レベル2 工 種	レベル3 種 別	レベル4 細 別	レベル5 規 格	単位	設計数量	計上数量	摘 要
道路改良								
	道路土工							
		盛土工						
			路床盛土		m3	43.9	40	
		購入土						
			処理土	ほぐし	m3	91.9	90	(43.9+25.0)/0.9×1.2
		残土処分						
			残土	粘性土	m3	35.9	40	
	擁壁工							
		作業土工	床 堀		m3	35.9	40	
			埋 戻		m3	25.0	30	
		重力式擁壁						
			コンクリート		m3	3.5	4	
		2号ブロック積						
			ブロック積	控 35cm	m2	38.0	38	
			裏込碎石	RC-40	m3	9.1	9	
			1号基礎工	H=300	m	27.0	27	
					m3	3.1	3	1.14/10.0×27.0
		3号小口止						
			コンクリート	6 ck=18N/mm2	m3	0.4	0.4	
	構造物撤去工							
		構造物取壊し工						
			コンクリート		m3	1.9	2	
					t	4.5	5	1.9×2.35
	舗装工							
		コンクリート舗装						
			コンクリート	t=100	m2	8.0	8	
					m3	0.8	0.8	
			上層路盤		m2	8.0	8	

計 算 書										
計 第		表		作 業 土 工		計		算 書		
測 点	距 離	床 掘 E(SE)			埋 戻 Fu(D)					
		断面積	平 均	立 積	断面積	平 均	立 積	巾	平 均	面 積
BC-2		1.2	---	----	0.8	---	----			
SP-2	2.7	1.2	1.20	3.2	0.8	0.80	2.2			
EC-2	2.9	1.2	1.20	3.5	0.8	0.80	2.3			
No. 1	1.6	1.2	1.20	1.9	0.8	0.80	1.3			
		1.0	---	----	0.7	---	----			
BC-3	14.5	1.0	1.00	14.5	0.7	0.70	10.2			
No. 2	6.4	1.0	1.00	6.4	0.7	0.70	4.5			
SP-3	6.4	1.0	1.00	6.4	0.7	0.70	4.5			
合 計	m 34.5			m3 35.9			m3 25.0			

[illegible]

計 算 書										
計 第 表		2号ブロック積擁壁			計 算			書		
測 点	距 離 (平 均)	ブロック積(裏コン10cm) SL			裏込砕石 G			基礎延長		
		法 長	平 均	面 積	断面積	平 均	立 積		1号基礎	
No. 1		1. 1	---	----	0. 3	---	----			
BC-3	14. 2	1. 4	1. 25	17. 8	0. 3	0. 30	4. 3		14. 2	
No. 2	6. 4	1. 6	1. 50	9. 6	0. 4	0. 35	2. 2		6. 4	
SP-3	6. 4	1. 7	1. 65	10. 6	0. 4	0. 40	2. 6		6. 4	
合 計				m2 38. 0			m3 9. 1		m 27. 0	

[illegible]

[illegible]

計第		表		舗装工		計		算		書	
測 点	距 離	コンクリート舗装 W4			路盤 W5						
		断面積	平 均	立 積		平 均			平 均		
BC-2											
		2.00	---	----	2.00	---	----				
	4.0	2.00	2.00	8.0	2.00	2.00	8.0				
								</			