



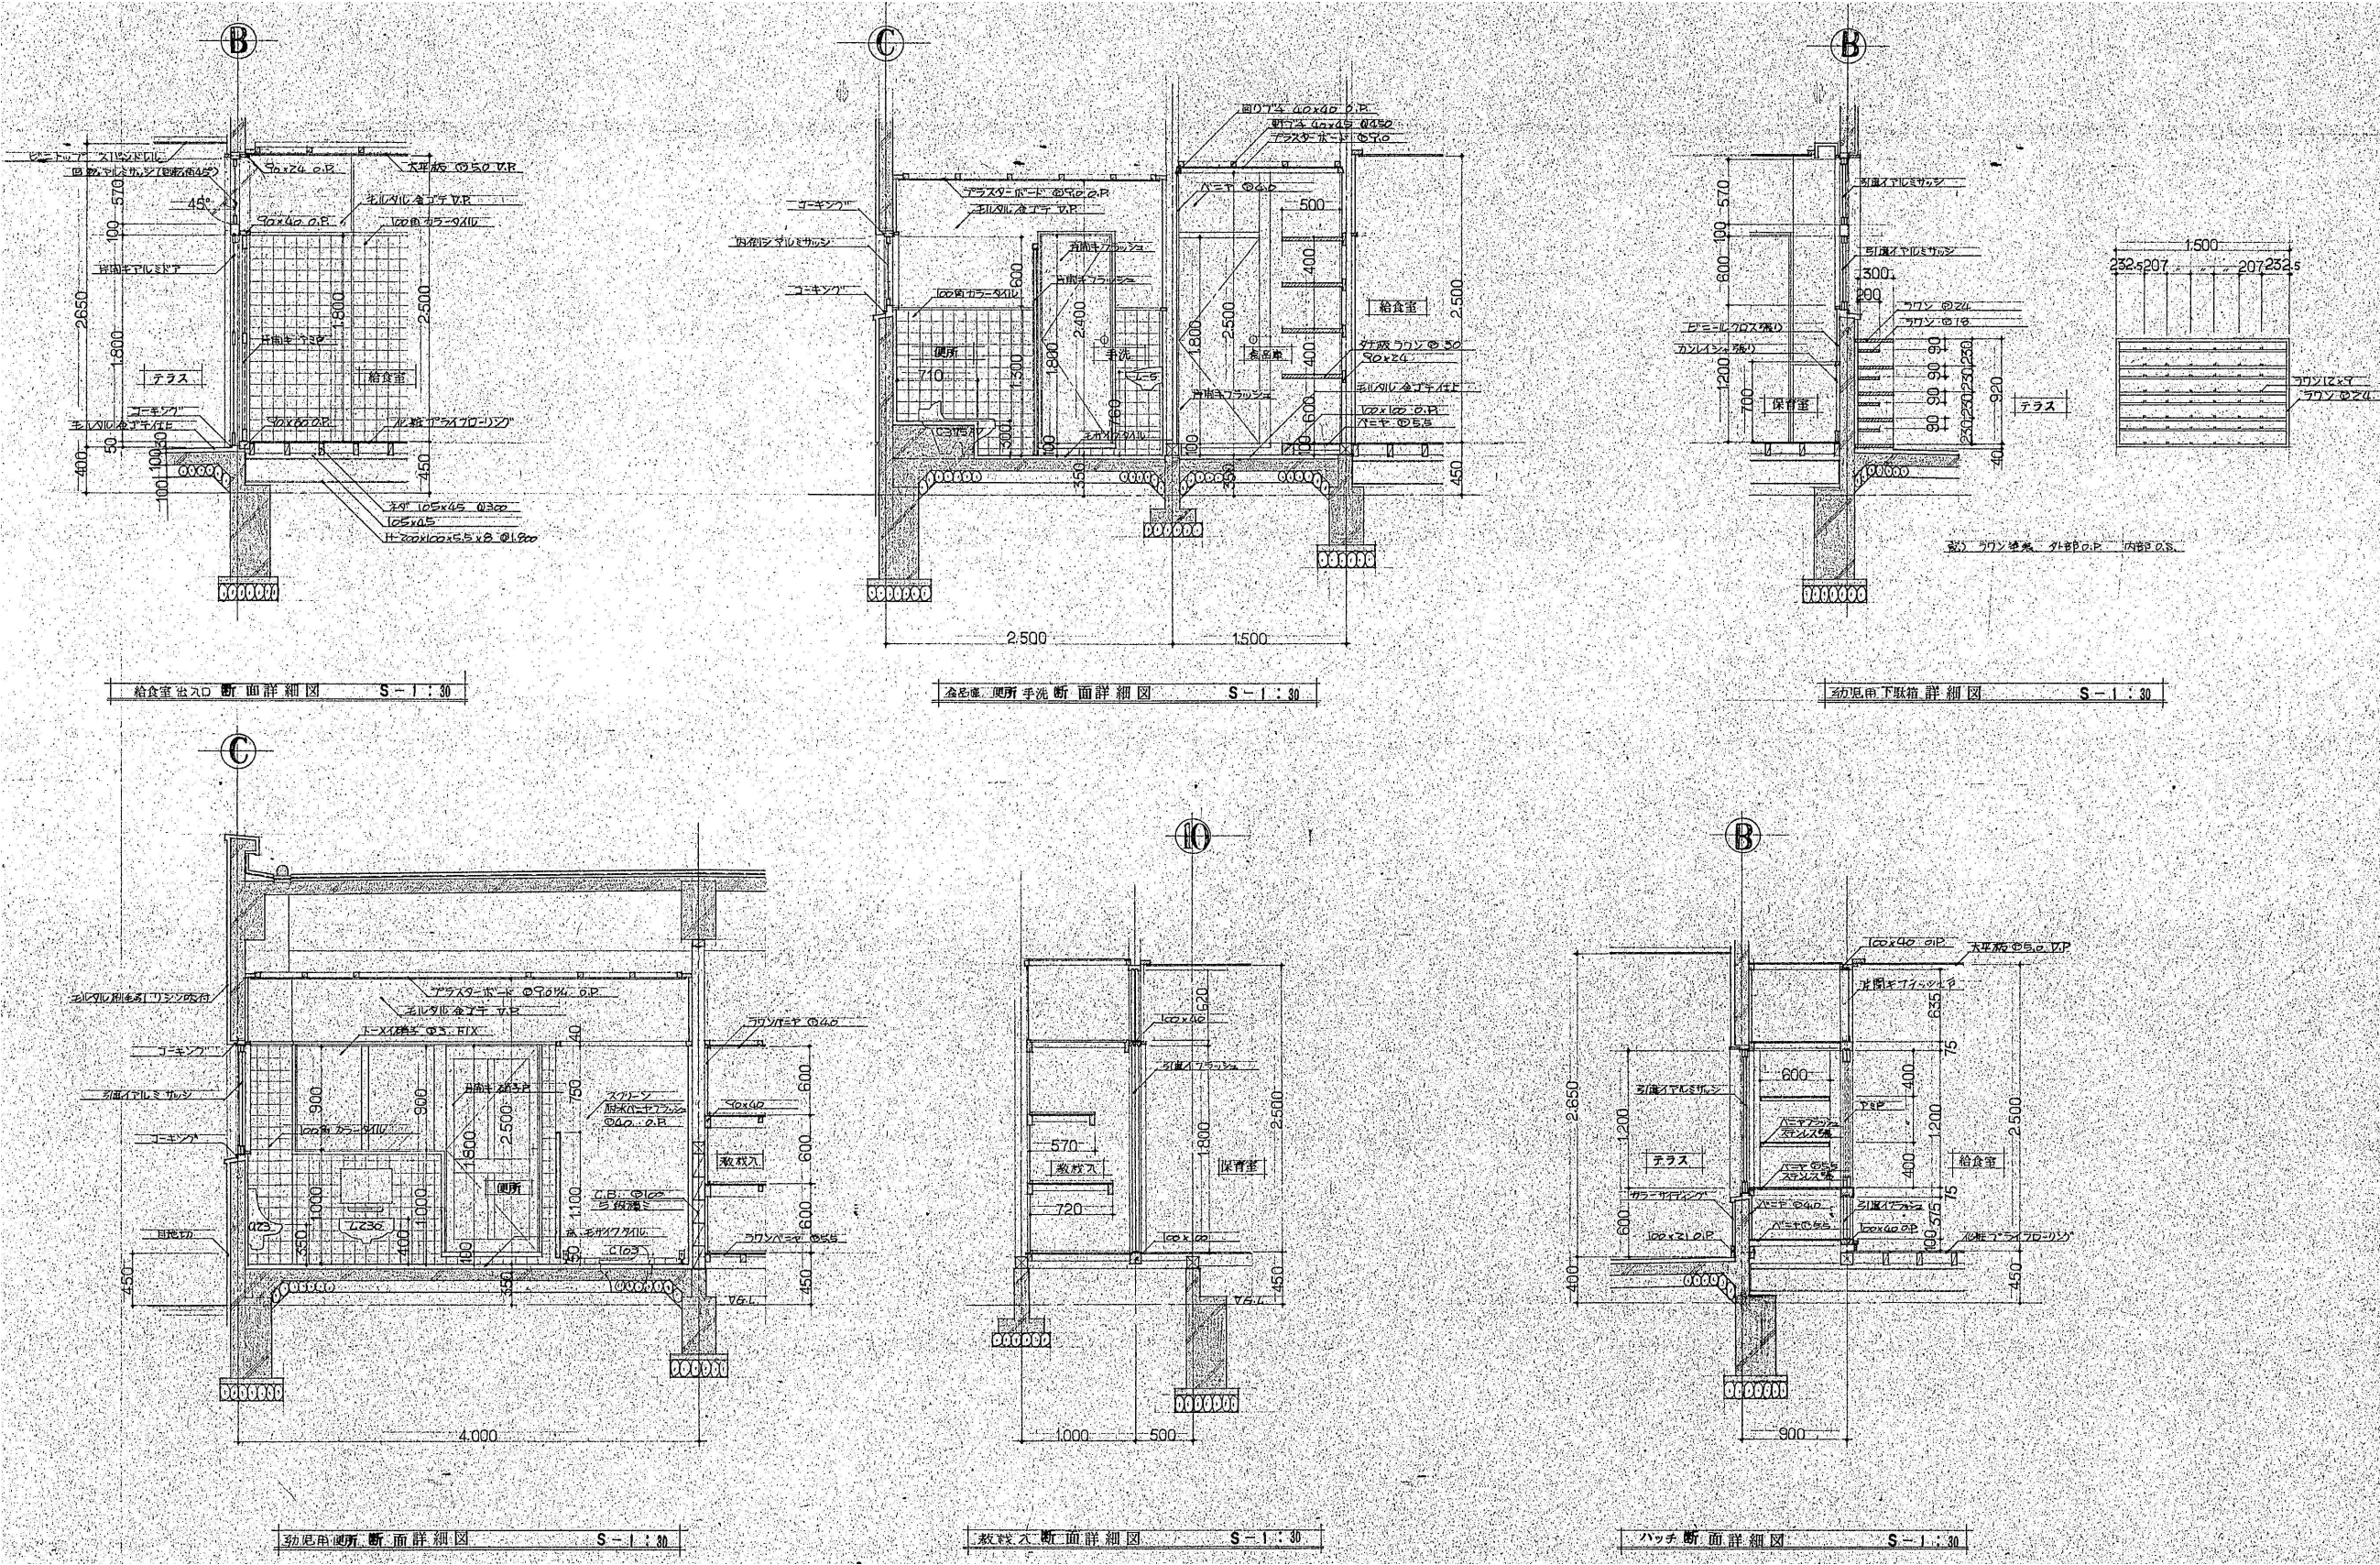


訂正 月 日			 原 設 計 株 式 会 社 〒720-0805 福山市御門町一丁目12番15号 TEL 084-922-3213 FAX 084-922-3214	建築設計・一般建築士 第 号		担当 -	設計年月 令和8年8月	 福山市建設局建築部営繕課	工事名称 内浦旧学校施設特別教室棟及び旧内浦保育所保育棟解体工事			区 分 建築 (A)		
									建築設計・一般建築士 第 号	作図	変更年月	図面名称 断面詳細図3(旧内浦保育所)	縮 尺 1:30	図面番号 A-011


縮尺率	A-1: 100%
	A-2: 71%
	A-3: 50%

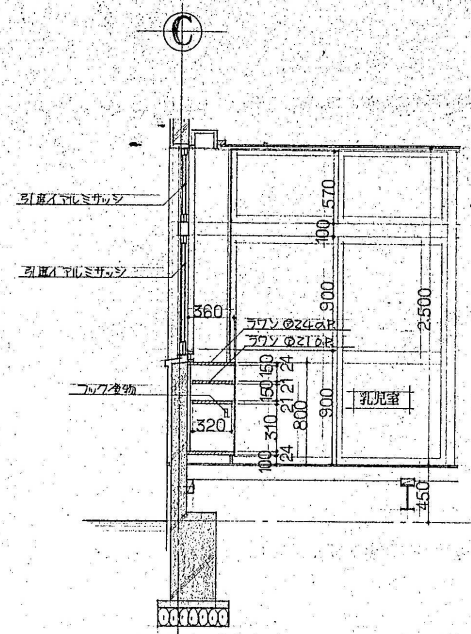


乳児用 ロッカー 詳細図 S-1:30

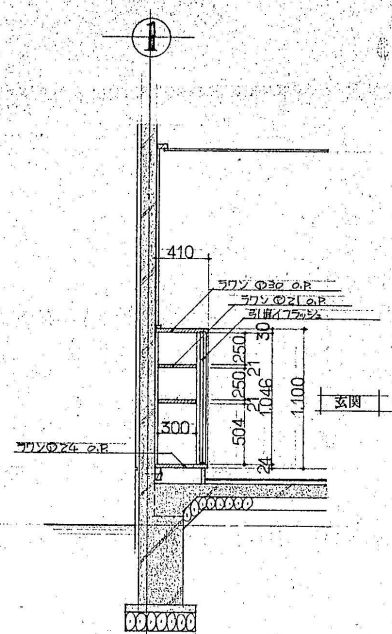


乳児用 ロッカー 下駄箱 詳細図 S-1:30

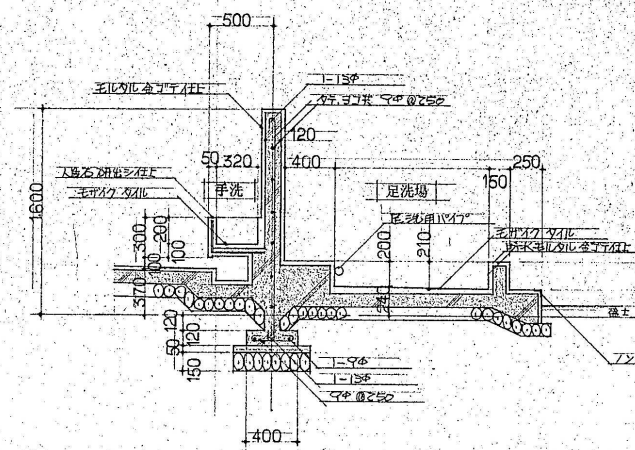


保育室様 手洗足洗場 詳細図 S-1:30

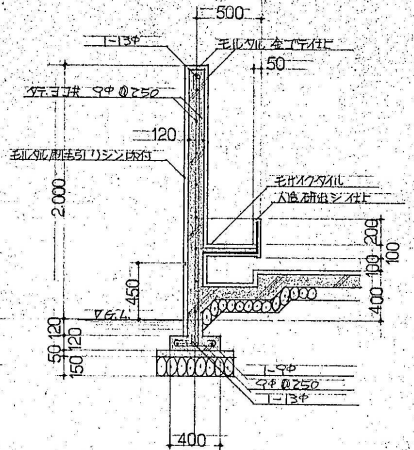


保育室様 手洗 詳細図 S-1:30

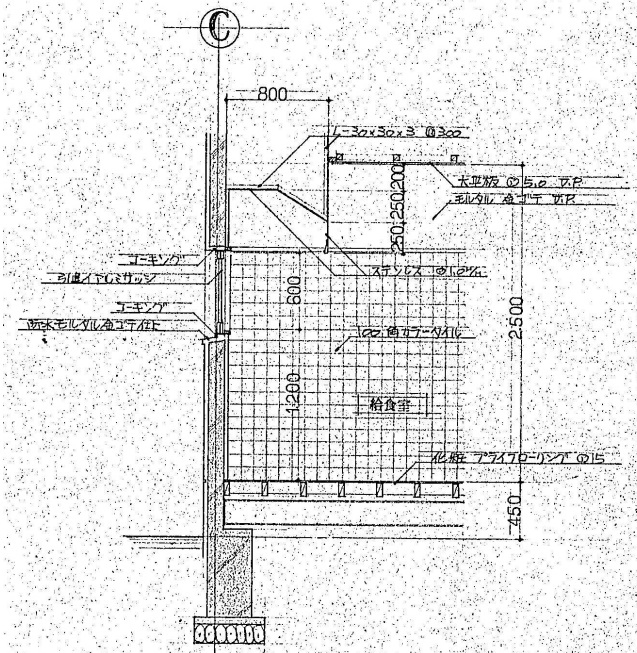


給食室 ステンレスフード 詳細図 S-1:30

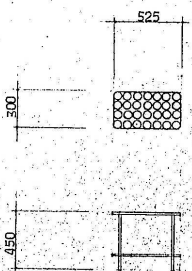


扉 詳細図 S-1:30

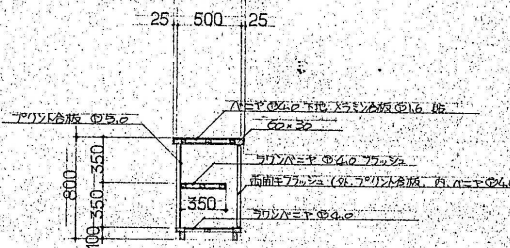

乳児用 ロッカー 扉 詳細図 S-1:30

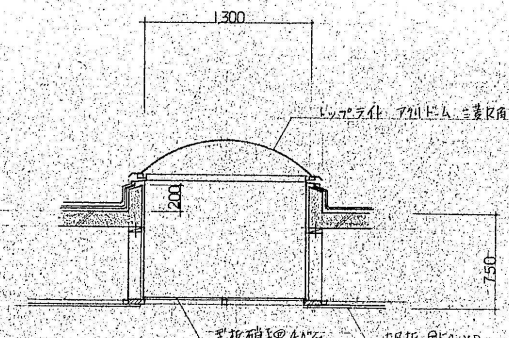


給食室 扉 詳細図 S-1:30

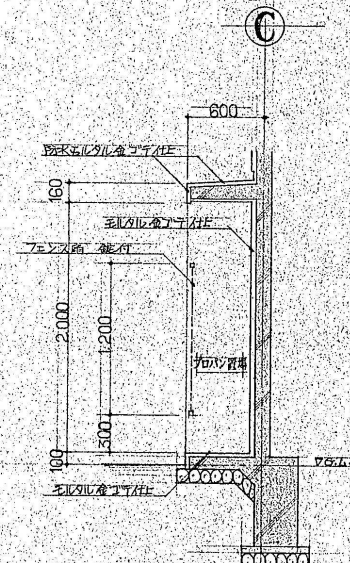

手洗足洗場 詳細図 S-1:30

縮尺率
 A-1: 100%
 A-2: 71%
 A-3: 50%

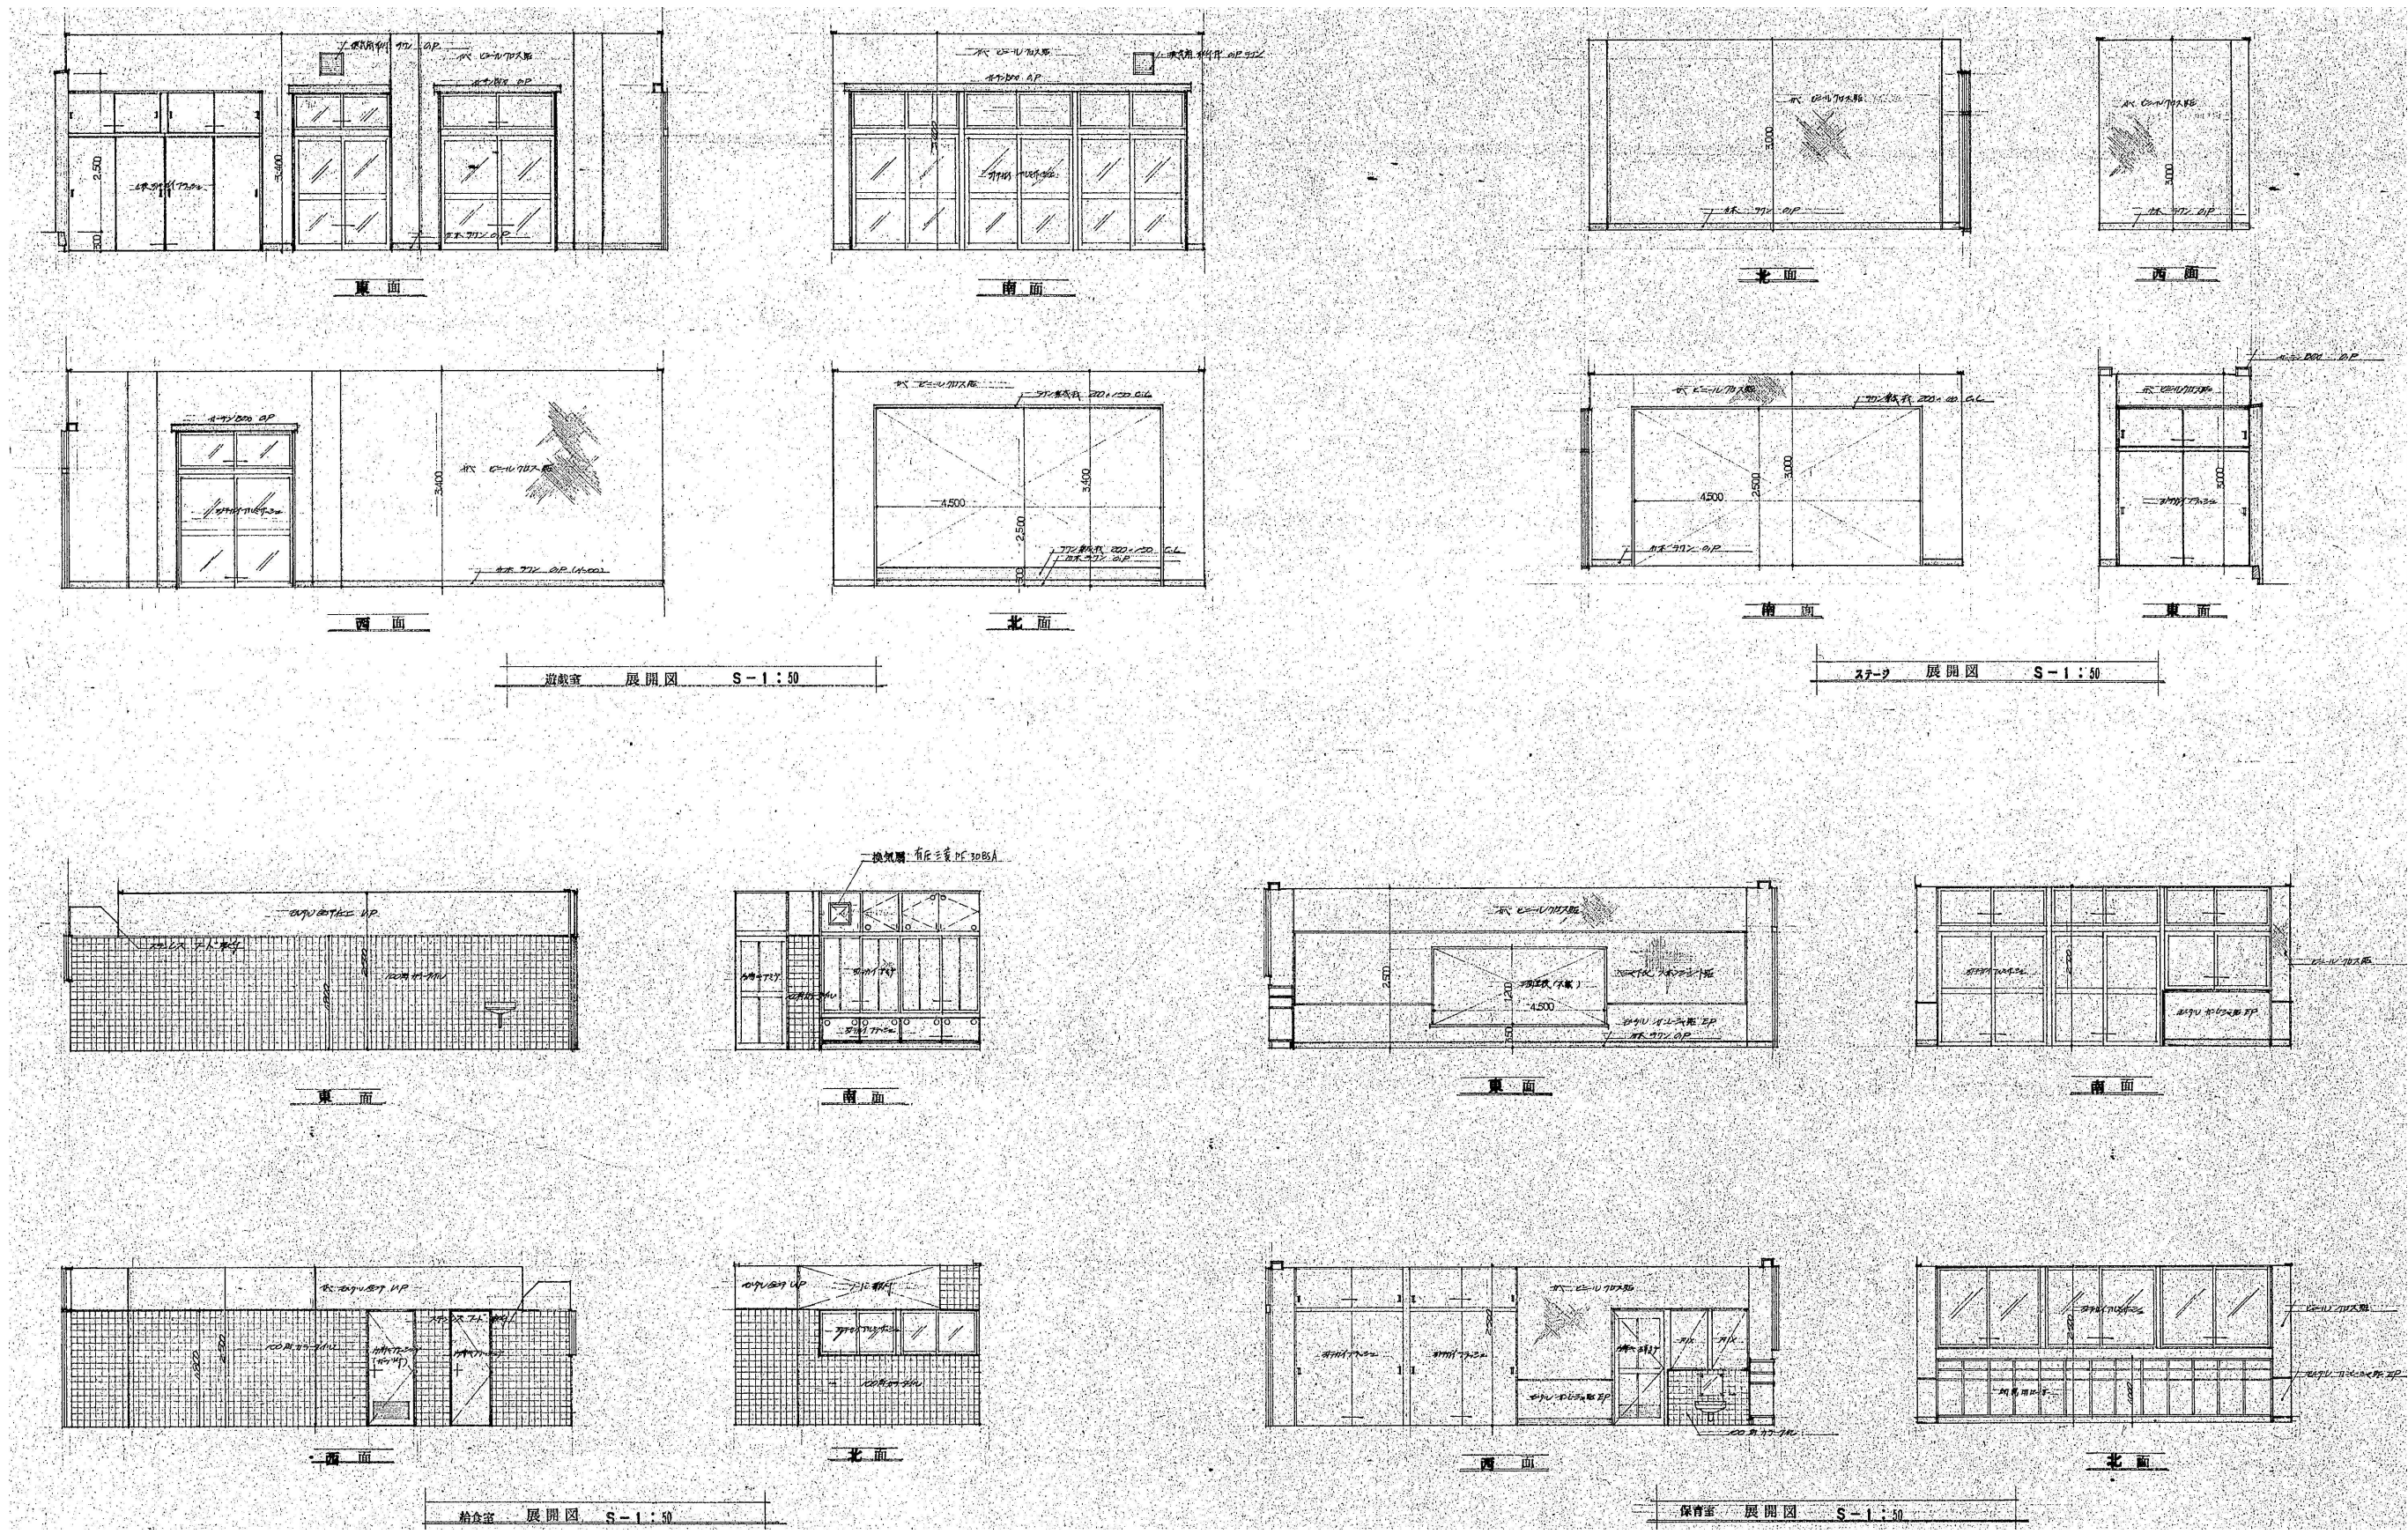

訂正	月	日



原 設計 株式会社

〒720-0805 福山市御門町一丁目12番15号
TEL 084-922-3213
FAX 084-922-3214

一般建築士事務所
第22(1)0409号
甲斐 宣行

建築設計 - 建築士	第 号
建築設計 - 建築士	第 号

担当	設計年月
-	令和8年8月
作図	変更年月




福山市建設局建築部営繕課

工事名称	内浦旧学校施設特別教室棟及び旧内浦保育所保育棟解体工事
図面名称	展開図(旧内浦保育所)

縮尺	縮尺	図面番号
A-1: 100% A-2: 71% A-3: 50%	1:50	A-013

 既存のまま

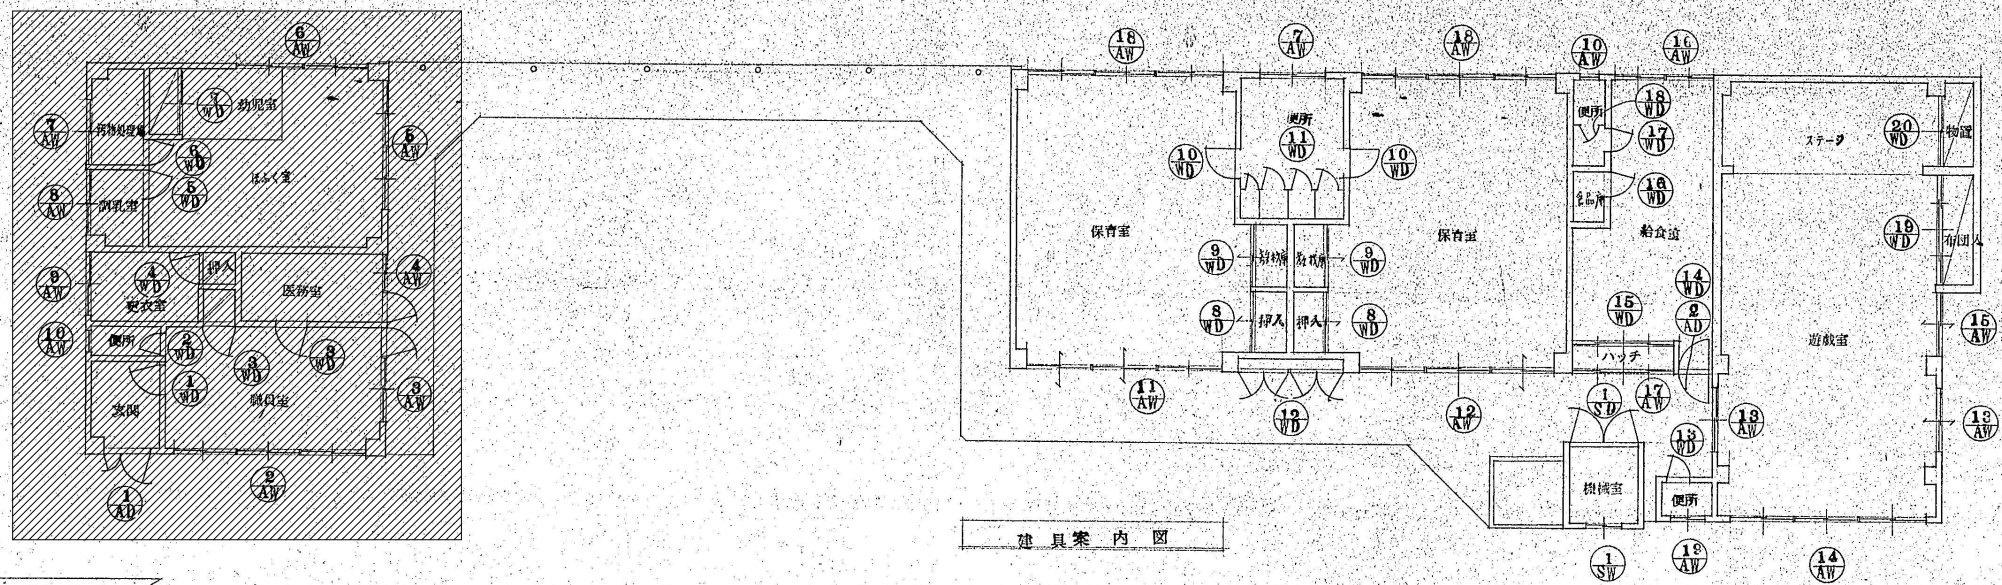

建 具 リ ス ト												
個数	① AW 1	② AW 1	③ AW 1	④ AW 1	⑤ AW 1	⑥ AW 1	⑦ AW 2					
名称	両開キアルミドア ランマ付	引違いアルミサッシ ランマ付	片開キアルミドア 引違いアルミサッシ ランマ付	片開キアルミドア 引違いアルミサッシ ランマ付	引違いアルミサッシ ランマ付	引違いアルミサッシ ランマ付	引違いアルミサッシ					
番名	玄関	脱衣室	脱衣室	脱衣室	脱衣室	脱衣室	脱衣室 便所					
形状寸法												
材料	アルミ	アルミ 断熱バネ付アルミ@5.0	アルミ 断熱バネ付アルミ@5.0	アルミ 断熱バネ付アルミ@5.0	アルミ 断熱バネ付アルミ@5.0	アルミ 断熱バネ付アルミ@5.0	アルミ 断熱バネ付アルミ@5.0					
塗装	TO	TO	TO	TO	TO	TO	TO					
見込	70	70	70	70	70	70	70					
硝子	単板硝子@4.0 透明硝子@3.0	単板硝子@4.0 透明硝子@3.0	単板硝子@4.0 透明硝子@3.0	単板硝子@4.0 透明硝子@3.0	単板硝子@4.0 透明硝子@3.0	単板硝子@4.0 透明硝子@3.0	単板硝子@4.0					
金物	両開キアルミ用一式 トイレット ロック錠 フォースピン	引違いアルミ用一式 錠付 ロック錠 フォースピン	引違いアルミ用一式 錠付 ロック錠 フォースピン	引違いアルミ用一式 錠付 ロック錠 フォースピン	引違いアルミ用一式 錠付 ロック錠 フォースピン	引違いアルミ用一式 錠付 ロック錠 フォースピン	引違いアルミ用一式 錠付 ロック錠 フォースピン					
備考												
⑧ AW 1	⑨ AW 1	⑩ AW 2 1	⑪ AW 1	⑫ AW 1	⑬ AW 2	⑭ AW 1						
引違いアルミサッシ	引違いアルミサッシ	引き出しアルミサッシ	引違いアルミサッシ ランマ付	引違いアルミサッシ ランマ付	引違いアルミサッシ ランマ付	引違いアルミサッシ ランマ付						
脱衣室	脱衣室	脱衣室	脱衣室	脱衣室	脱衣室	脱衣室						
形状寸法												
アルミ	アルミ	アルミ	アルミ	アルミ	アルミ	アルミ						
TO	TO	TO	TO	TO	TO	TO						
70	70	70	70	70	70	70						
単板硝子@4.0	単板硝子@4.0 透明硝子@3.0	単板硝子@4.0	単板硝子@4.0 透明硝子@3.0	単板硝子@4.0 透明硝子@3.0	単板硝子@4.0 透明硝子@3.0	単板硝子@4.0						
アルミサッシ用一式	アルミサッシ用一式	アルミサッシ用一式	アルミサッシ用一式	アルミサッシ用一式	アルミサッシ用一式	アルミサッシ用一式						
アルミ付	アルミ付	アルミ付	アルミ付	アルミ付	アルミ付	アルミ付						


訂正	月	日	 原設計株式会社 〒720-0805 福山市御門町一丁目12番15号 TEL 084-922-3213 FAX 084-922-3214 一級建築士事務所広島県知事登録第22(1)0409号 一級建築士 甲斐 宣行	構造設計 - 一般建築士 第 号		担当 -	設計年月 令和8年3月	 福山市建設局建築部営繕課	工事名称 内浦旧学校施設特別教室棟及び旧内浦保育所保育棟解体工事		区 分 建築 (A)
				図面配置図(旧内浦保育所)	縮 尺 1:50	図面番号 A-015					

建具リスト


100

縮尺率	A-1 : 100%
	A-2 : 71%
	A-3 : 50%


断面リスト	
C	P=114 ³ ・4 ⁵
壁	P=60 ⁵ ・3 ²
壁面ブレース	15° R=45% HTB1-M16 FB-50×6
屋根面ブレース	13° R=45 HTB1-M16 FB-50×6

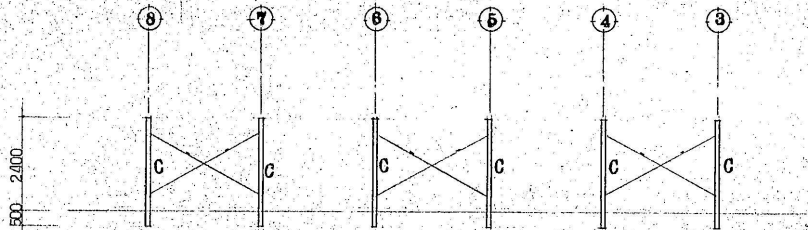

C 通廊組図 S-1:100

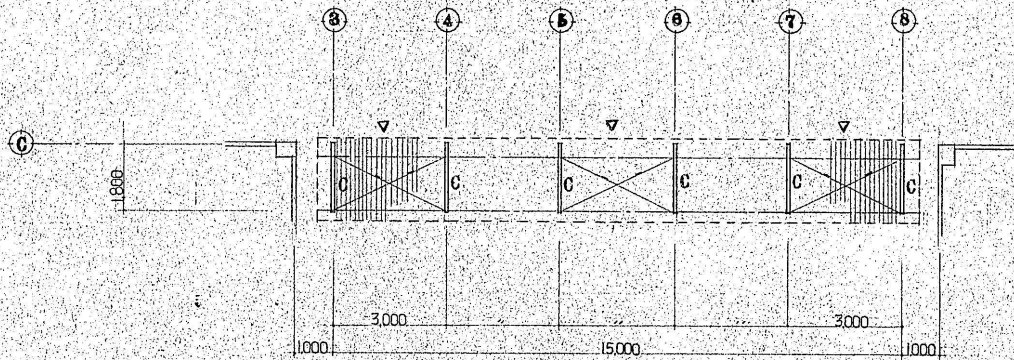

築伏図 S-1:100

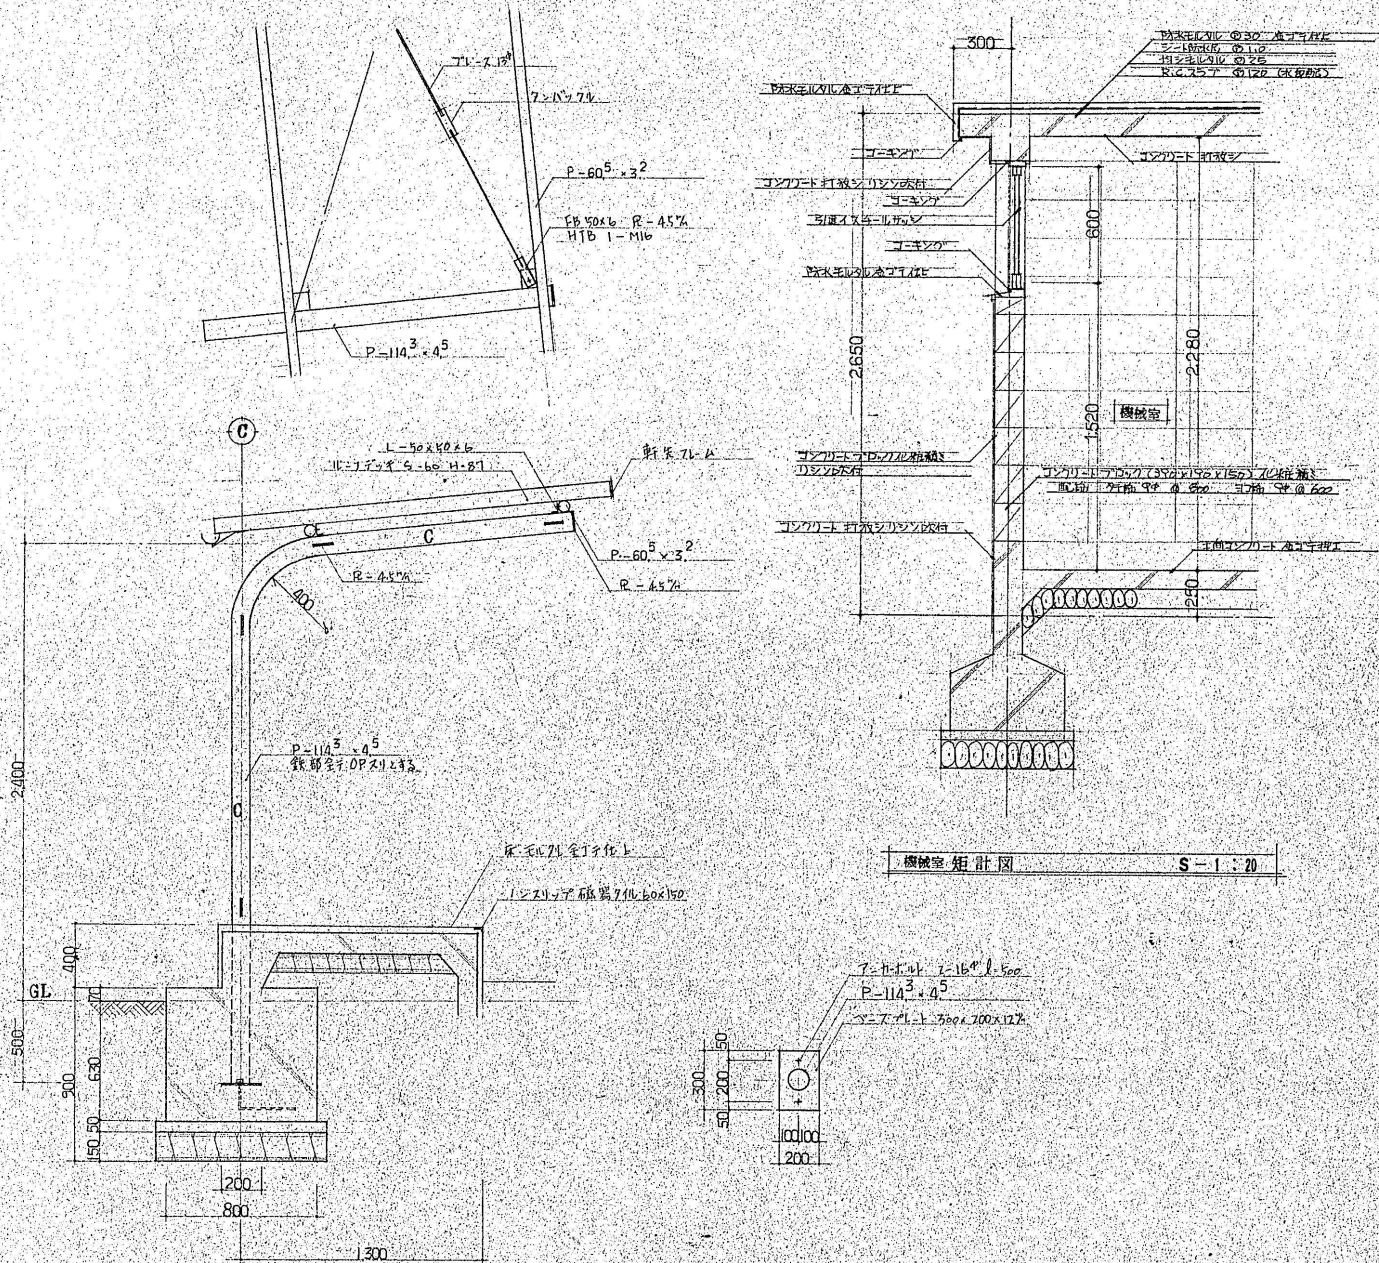

機械室組計図 S-1:20

渡り廊下組計図 S-1:20

訂正	月	日



原設計株式会社

〒720-0805 福山市御門町一丁目12番15号

TEL 084-922-3213

FAX 084-922-3214

一級建築士事務所広島県知事登録第22(1)0409号

一級建築士

第293830号

甲斐 宣行

構造設計-構造士	第 号
建築設計-建築士	第 号

担当	-
作図	


設計年月	令和8年8月
変更年月	



福山市建設局建築部営繕課

工事名称	内浦旧学校施設特別教室棟及び旧内浦保育所保育棟解体工事	区分	建築(A)
図面名称	渡り廊下詳細図(旧内浦保育所)	縮尺	1:20 1:100
図面番号	A-017		

縮尺率	A-1: 100%
	A-2: 71%
	A-3: 50%

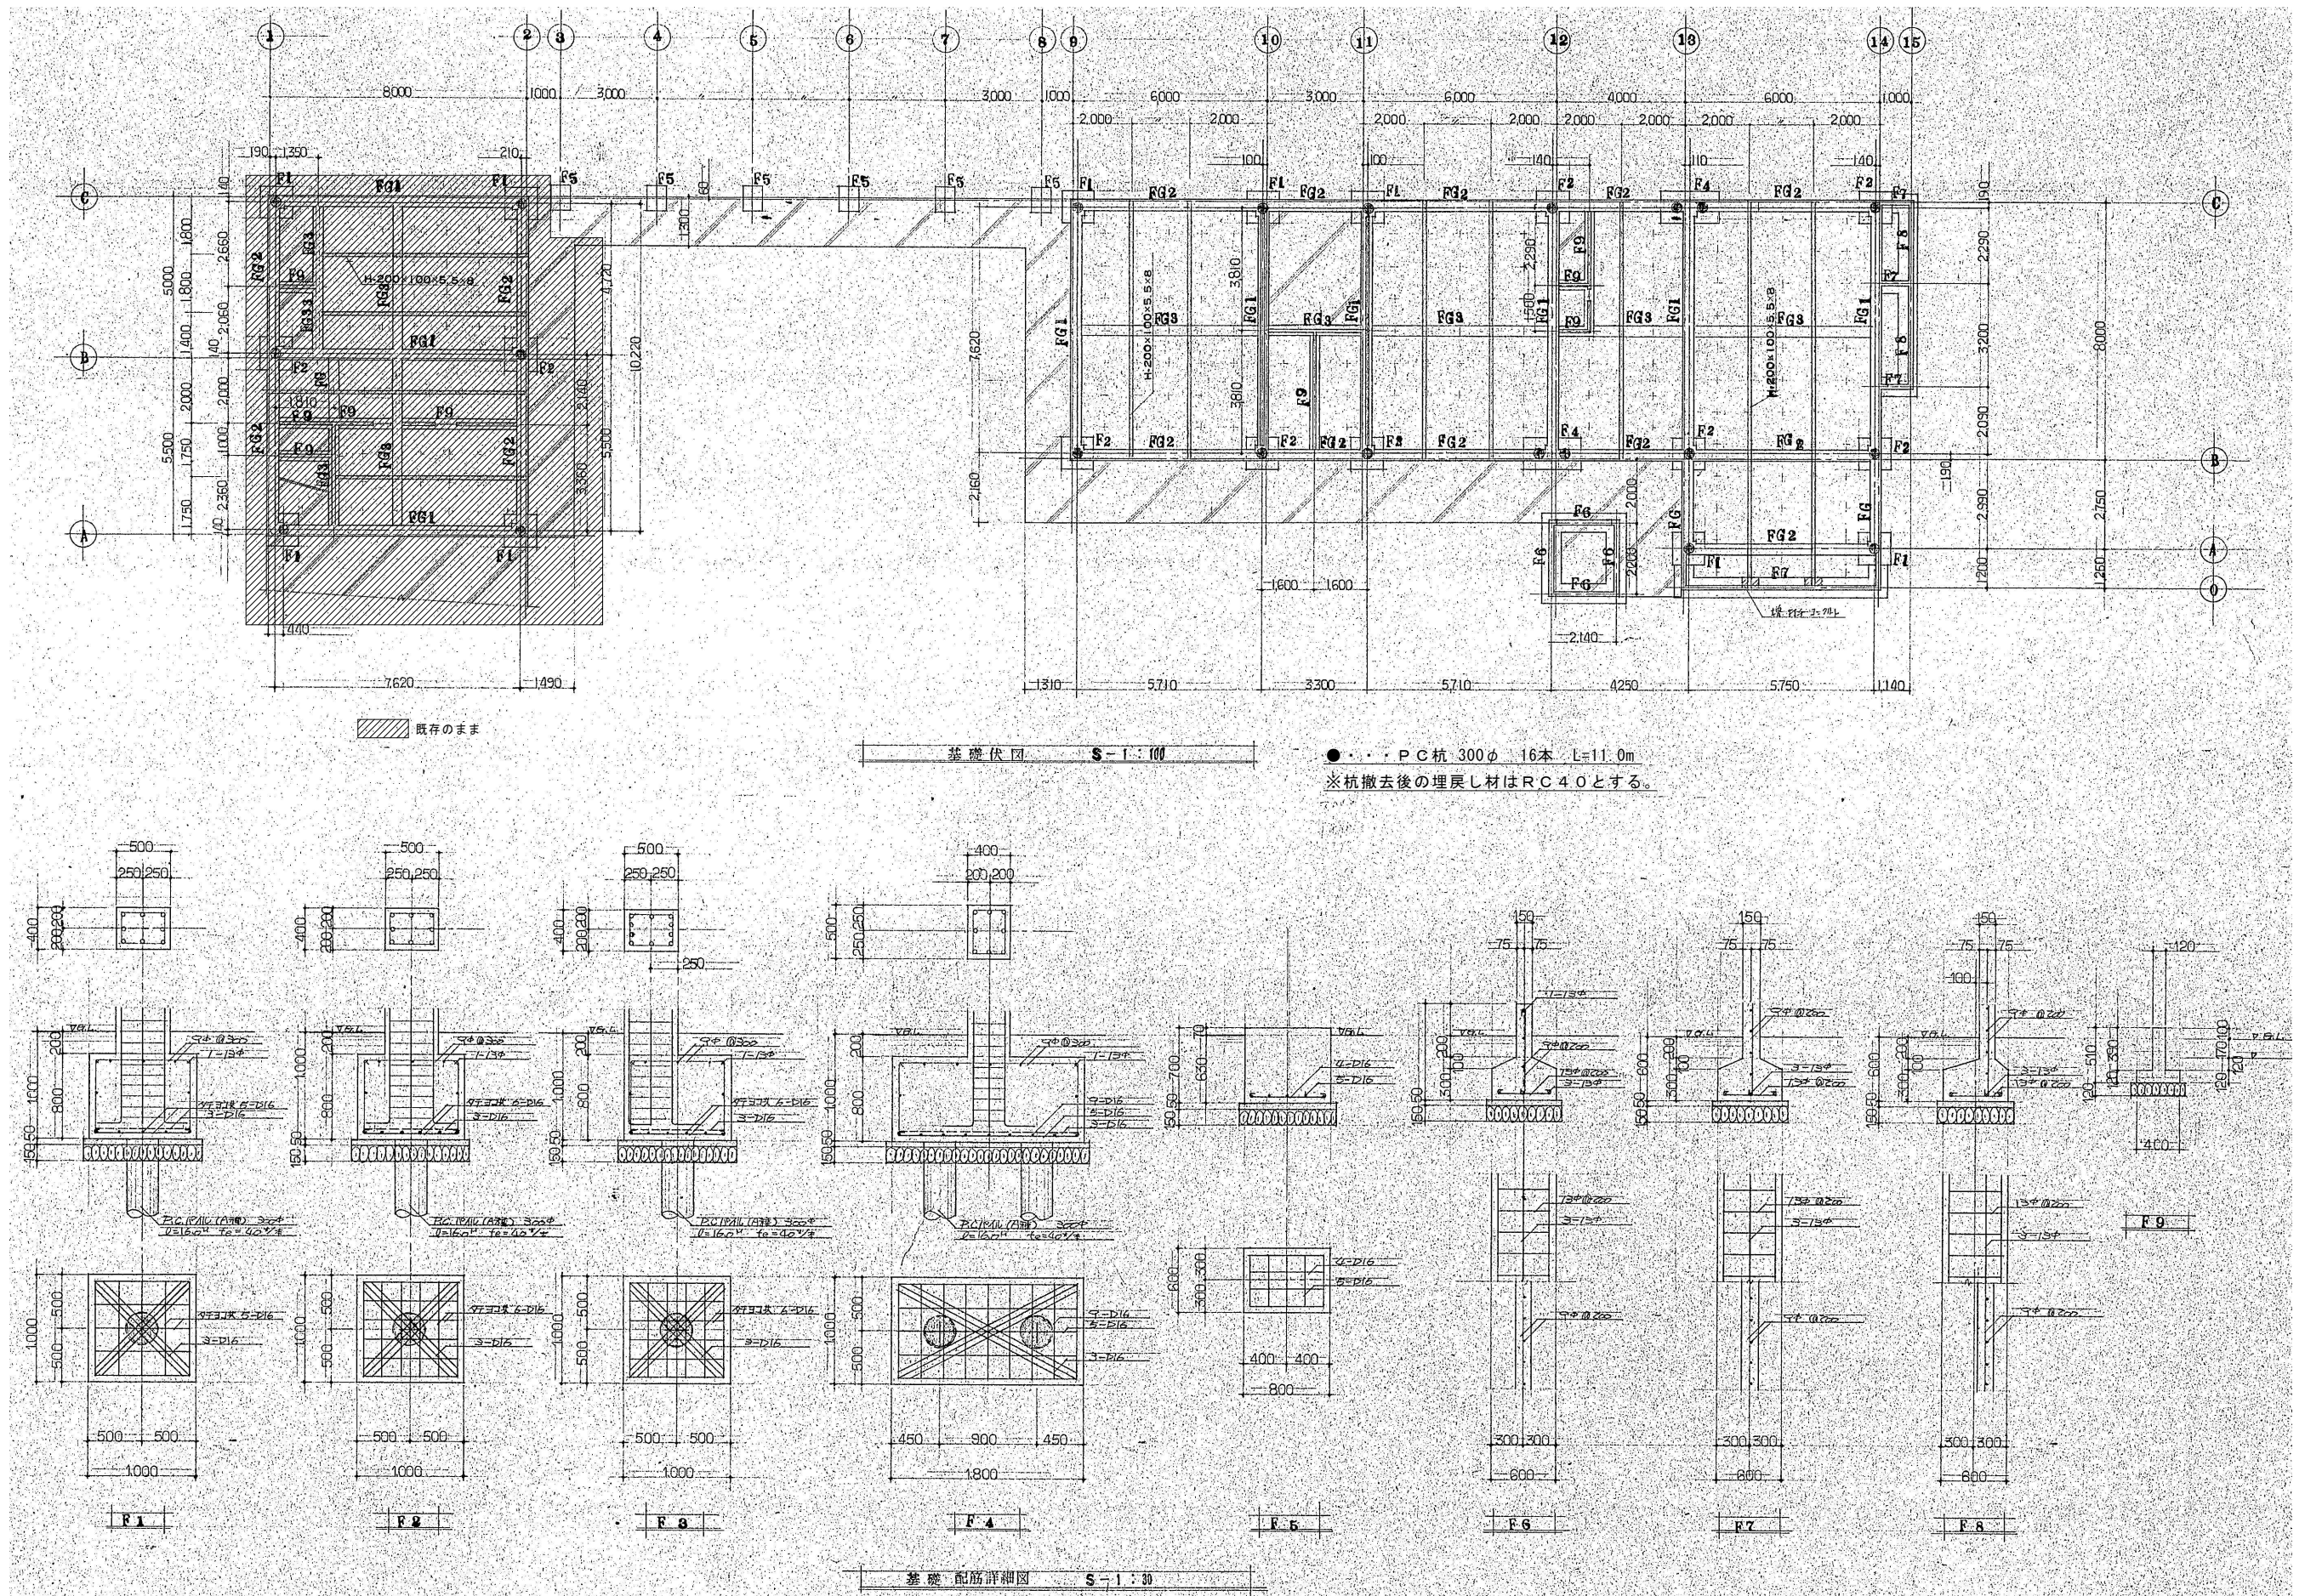

訂正	月	日

 原 設 計 株 式 有 限 公 司

〒720-0805 福山市御門町一丁目12番15号 一般建築士事務所所在地島根県知事登録第22(1)0409号
TEL 084-922-3213 一級建築士 甲斐 宣行
FAX 084-922-3214 第293830号

構造設計一級建築士 第 号
建築設計一級建築士 第 号


担当	設計年月
-	令和8年8月
作図	変更年月

 福山市建設局建築部営繕課

工事名称
内浦旧学校施設特別教室棟及び旧内浦保育所保育棟解体工事

図面名称
基礎伏図(旧内浦保育所)

縮尺	縮尺	図面番号
A-1: 100% A-2: 71% A-3: 50%	1:100	S-001

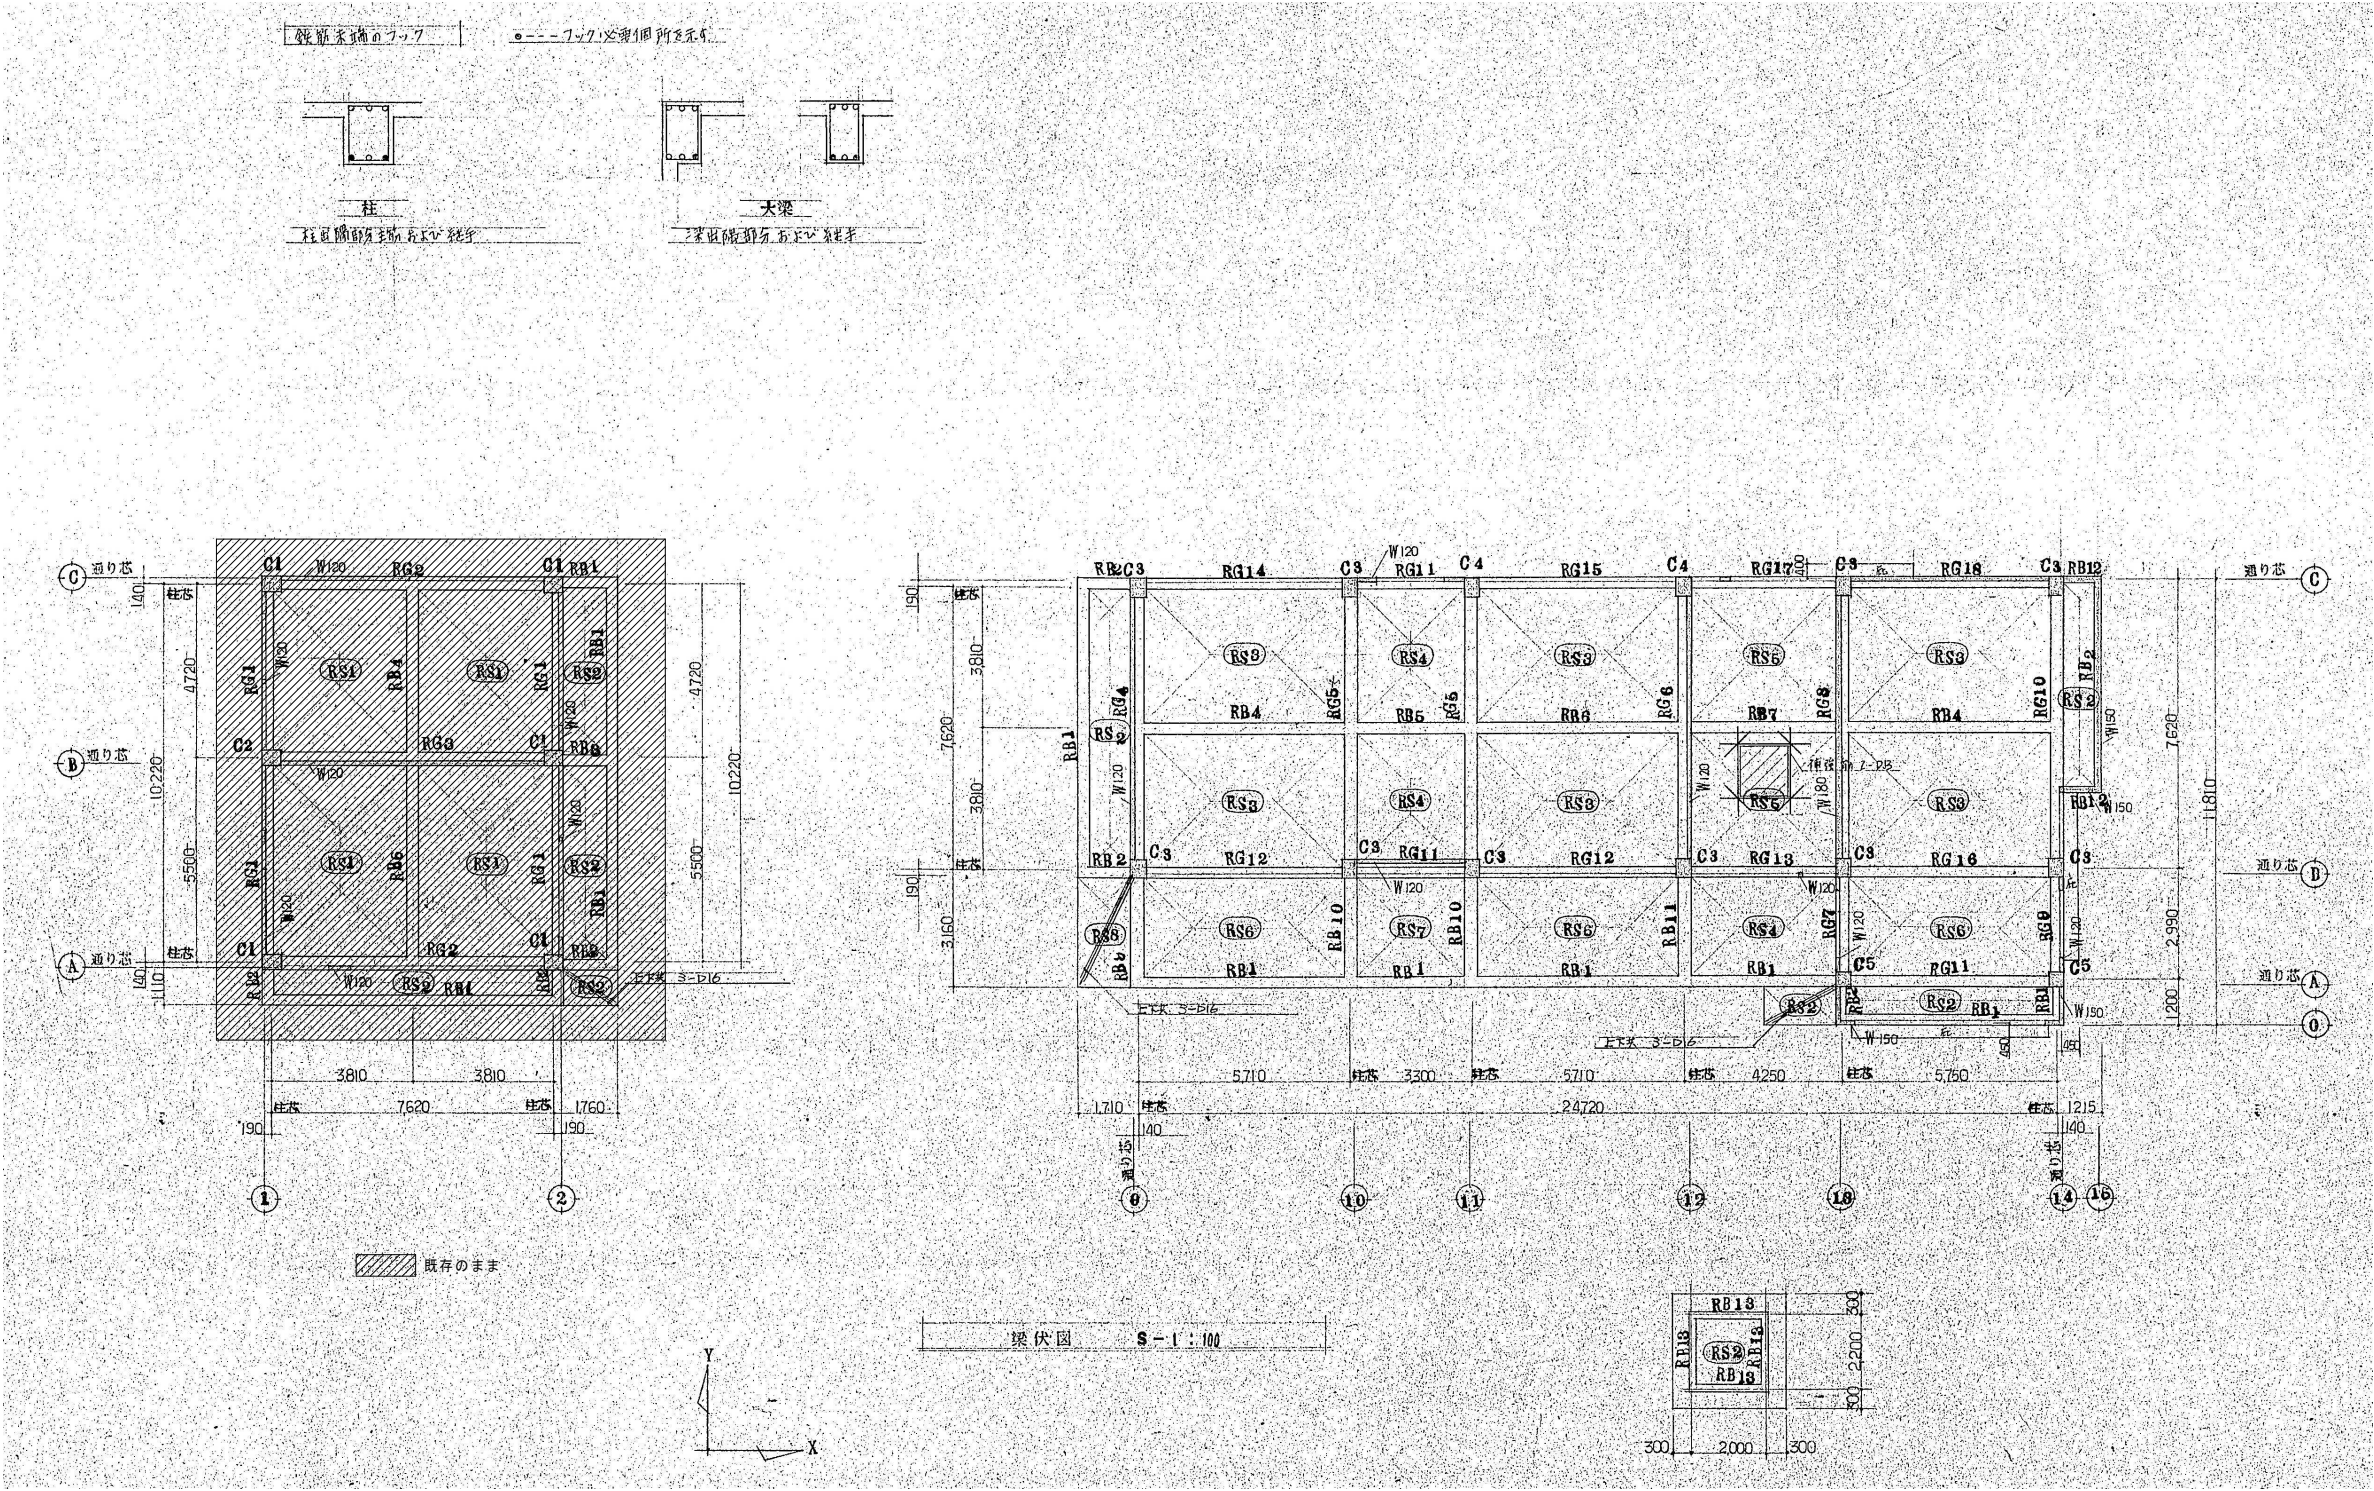

										縮尺率 A-1 : 100% A-2 : 71% A-3 : 50%			
訂正	月	日	 原 設 計 株 式 会 社			構造設計-一級建築士 第 号		担当 -	設計年月 令和8年8月	 福山市建設局建築部営繕課	工事名称 内浦旧学校施設特別教室棟及び旧内浦保育所保育棟解体工事		区 分 構造 (S)
			〒720-0805 福山市御門町一丁目12番15号 TEL 084-922-3213 FAX 084-922-3214			一級建築士事務所広島県知事登録第 22 (1) 0409 号 一級建築士 第293830号 甲斐 宣行		設備設計-一級建築士 第 号	作図 変更年月		図面名称 梁伏図 (旧内浦保育所)	縮 尺 1:100	図面番号 S-002

縮尺率	A-1: 100%
	A-2: 71%
	A-3: 50%