



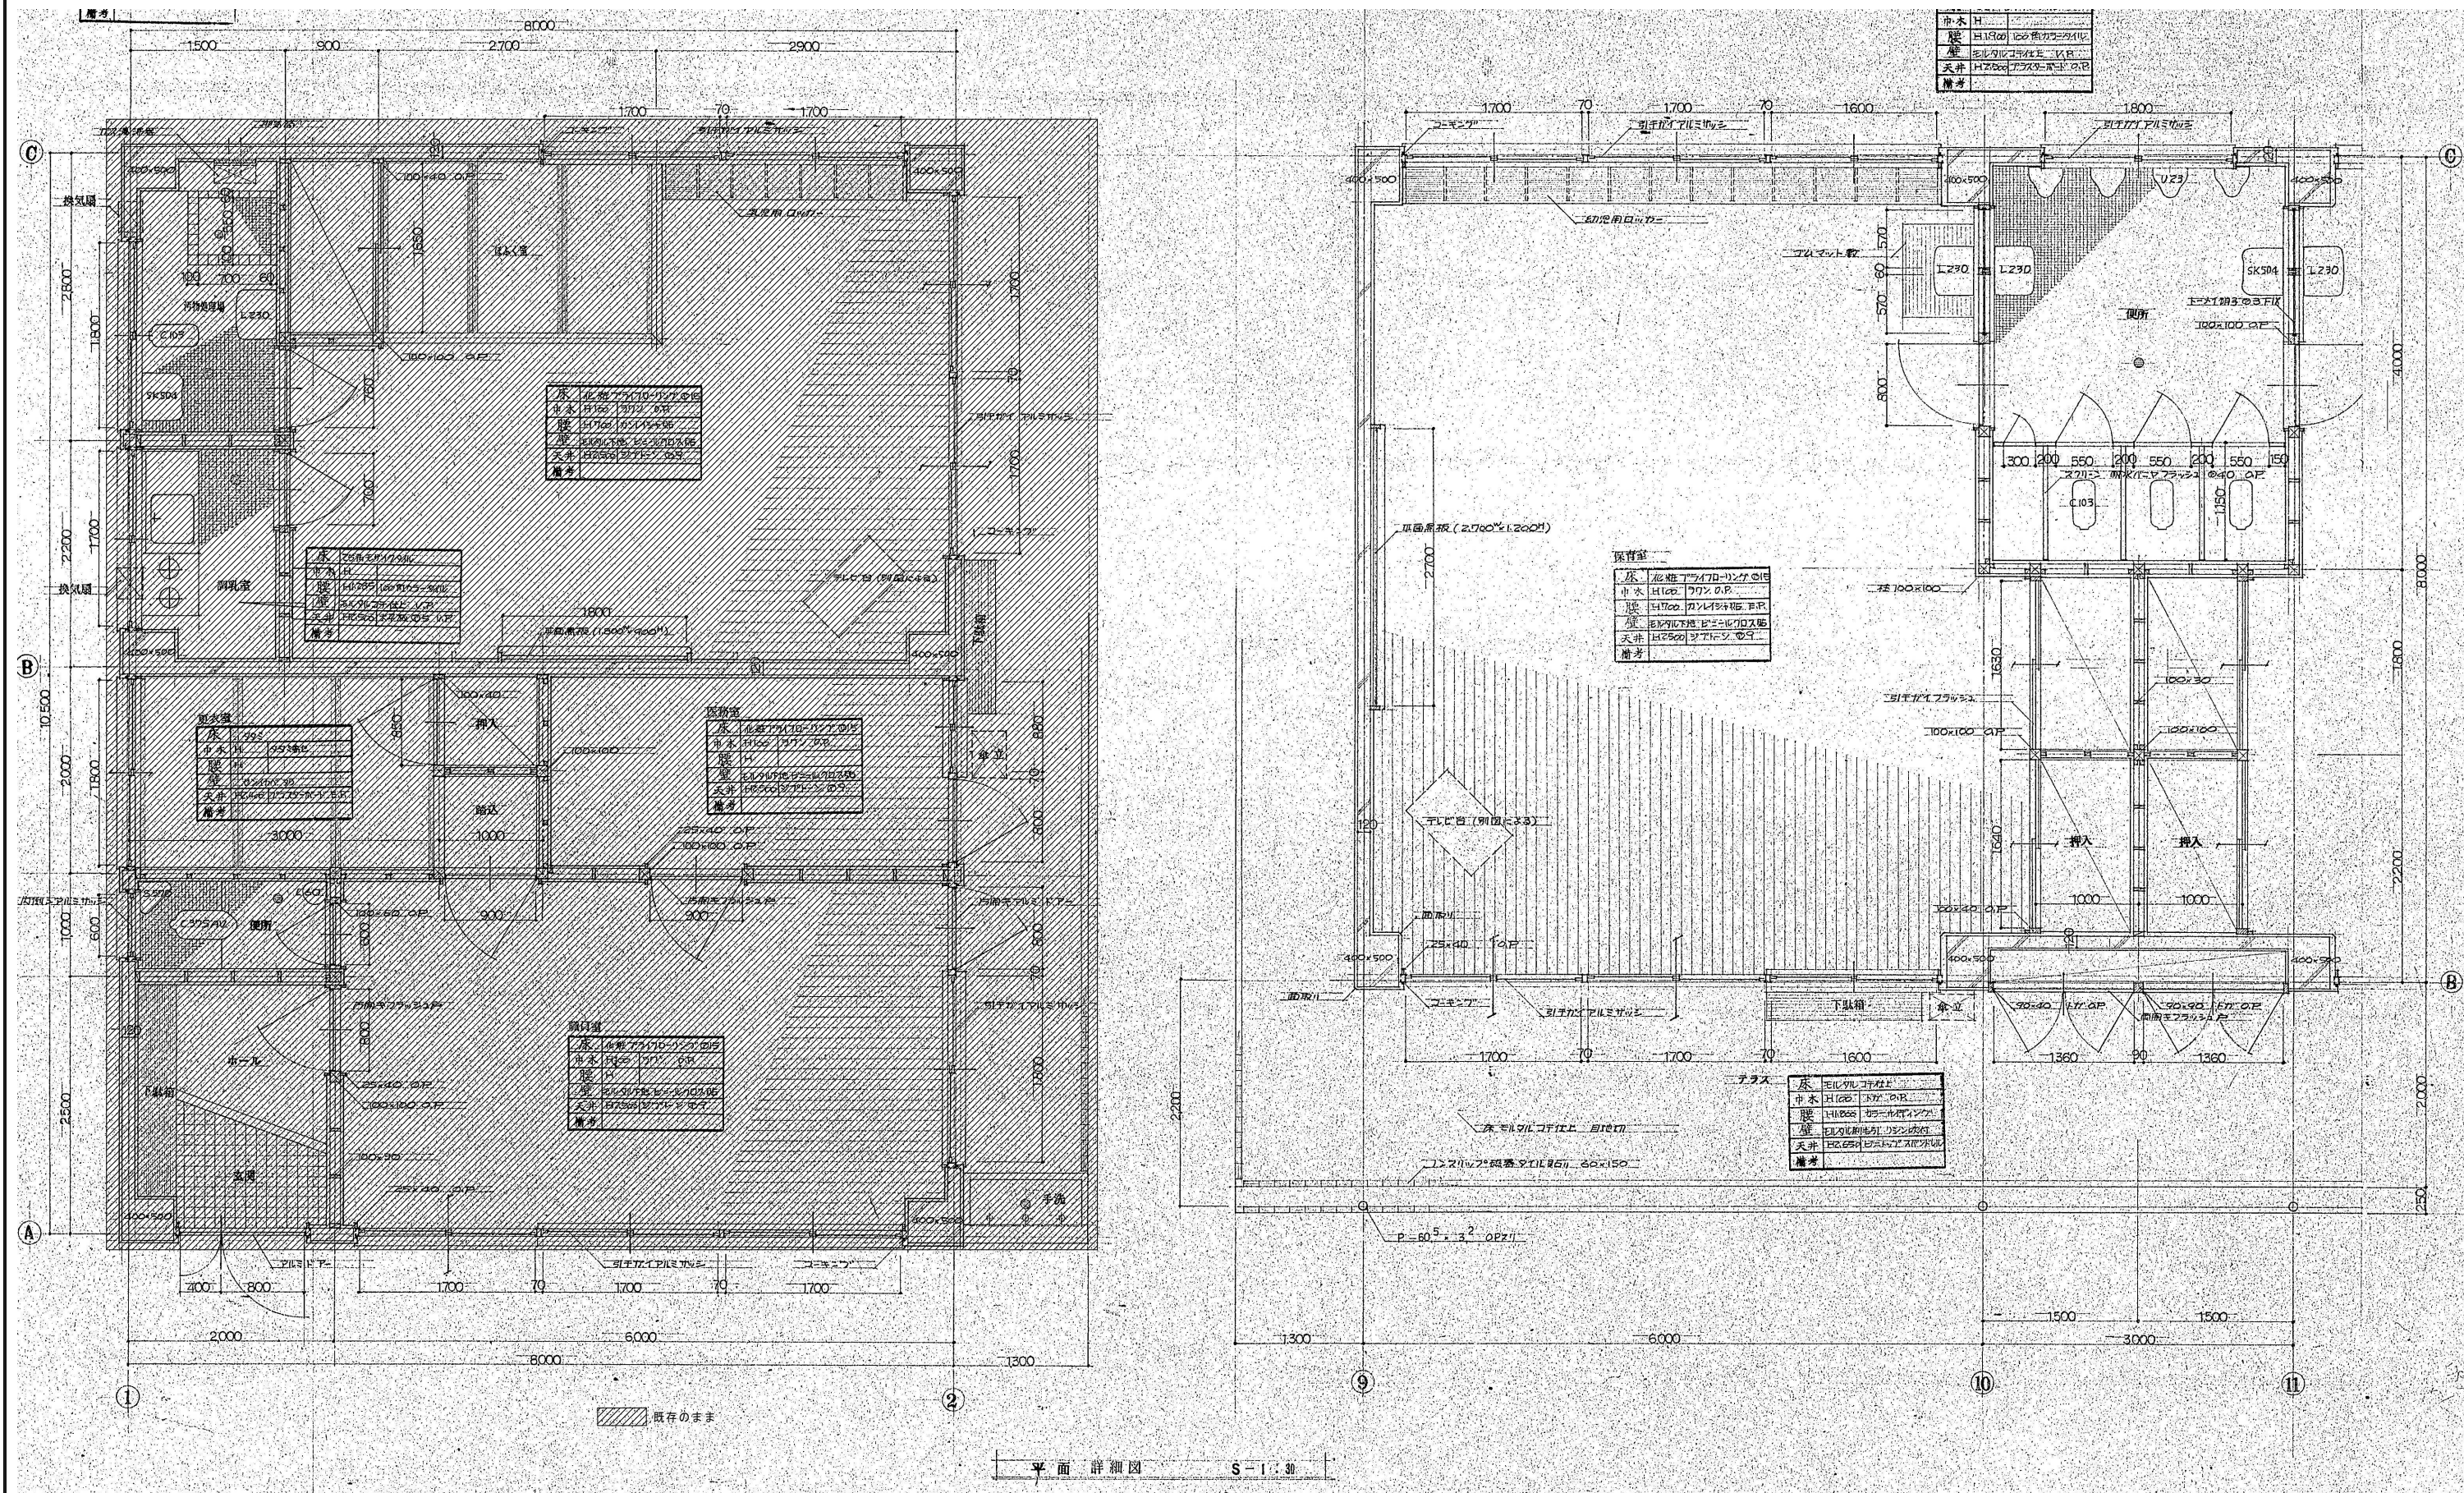

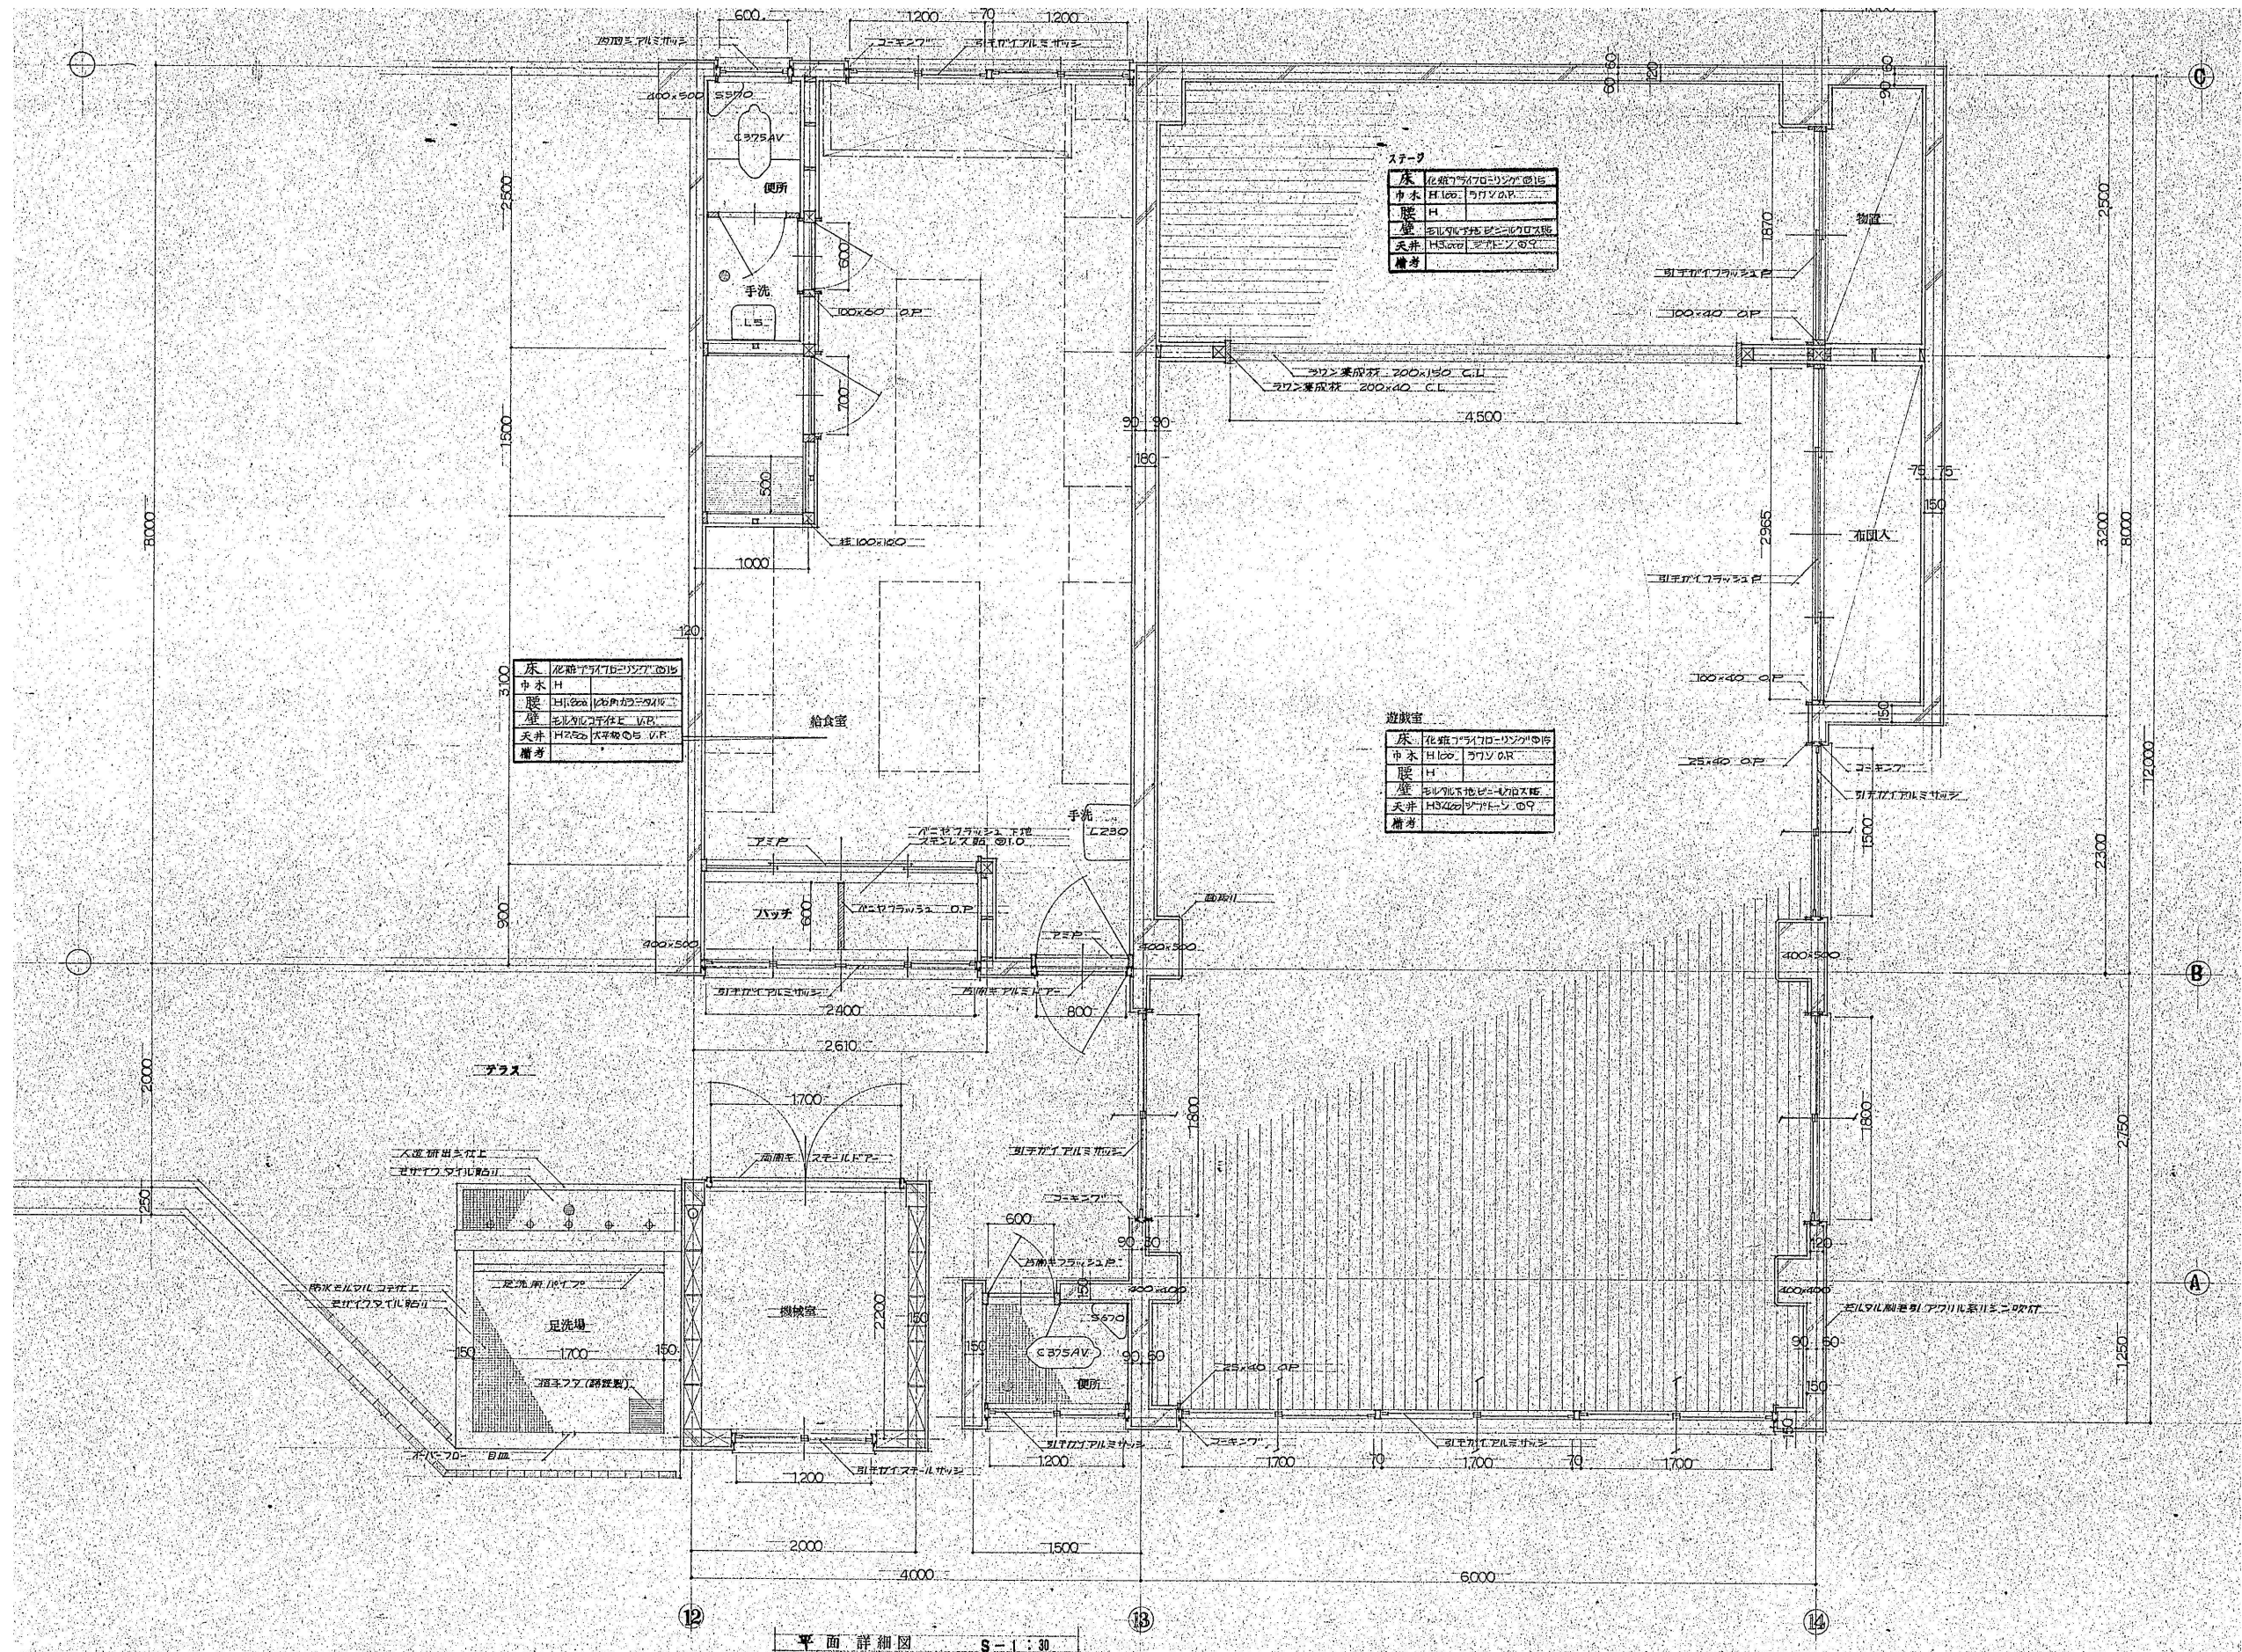

訂正	月	日

**原 設計 株式会社**
〒720-0805 福山市御門町一丁目12番15号
TEL 084-922-3213
FAX 084-922-3214

一般建築士事務所
第22(1)0409号
一般建築士
第293830号
甲斐 宣行

構造設計-構造士	第 号
建築設計-建築士	第 号

担当	-
作図	-

設計年月	令和8年8月
変更年月	-


**福山市建設局建築部営繕課**

工事名称
内浦旧学校施設特別教室棟及び旧内浦保育所保育棟解体工事

図面名称
平面詳細図2(旧内浦保育所)

区 分	建築 (A)
縮 尺	1:30
図面番号	A-008

縮尺率	A-1: 100%
	A-2: 71%
	A-3: 50%

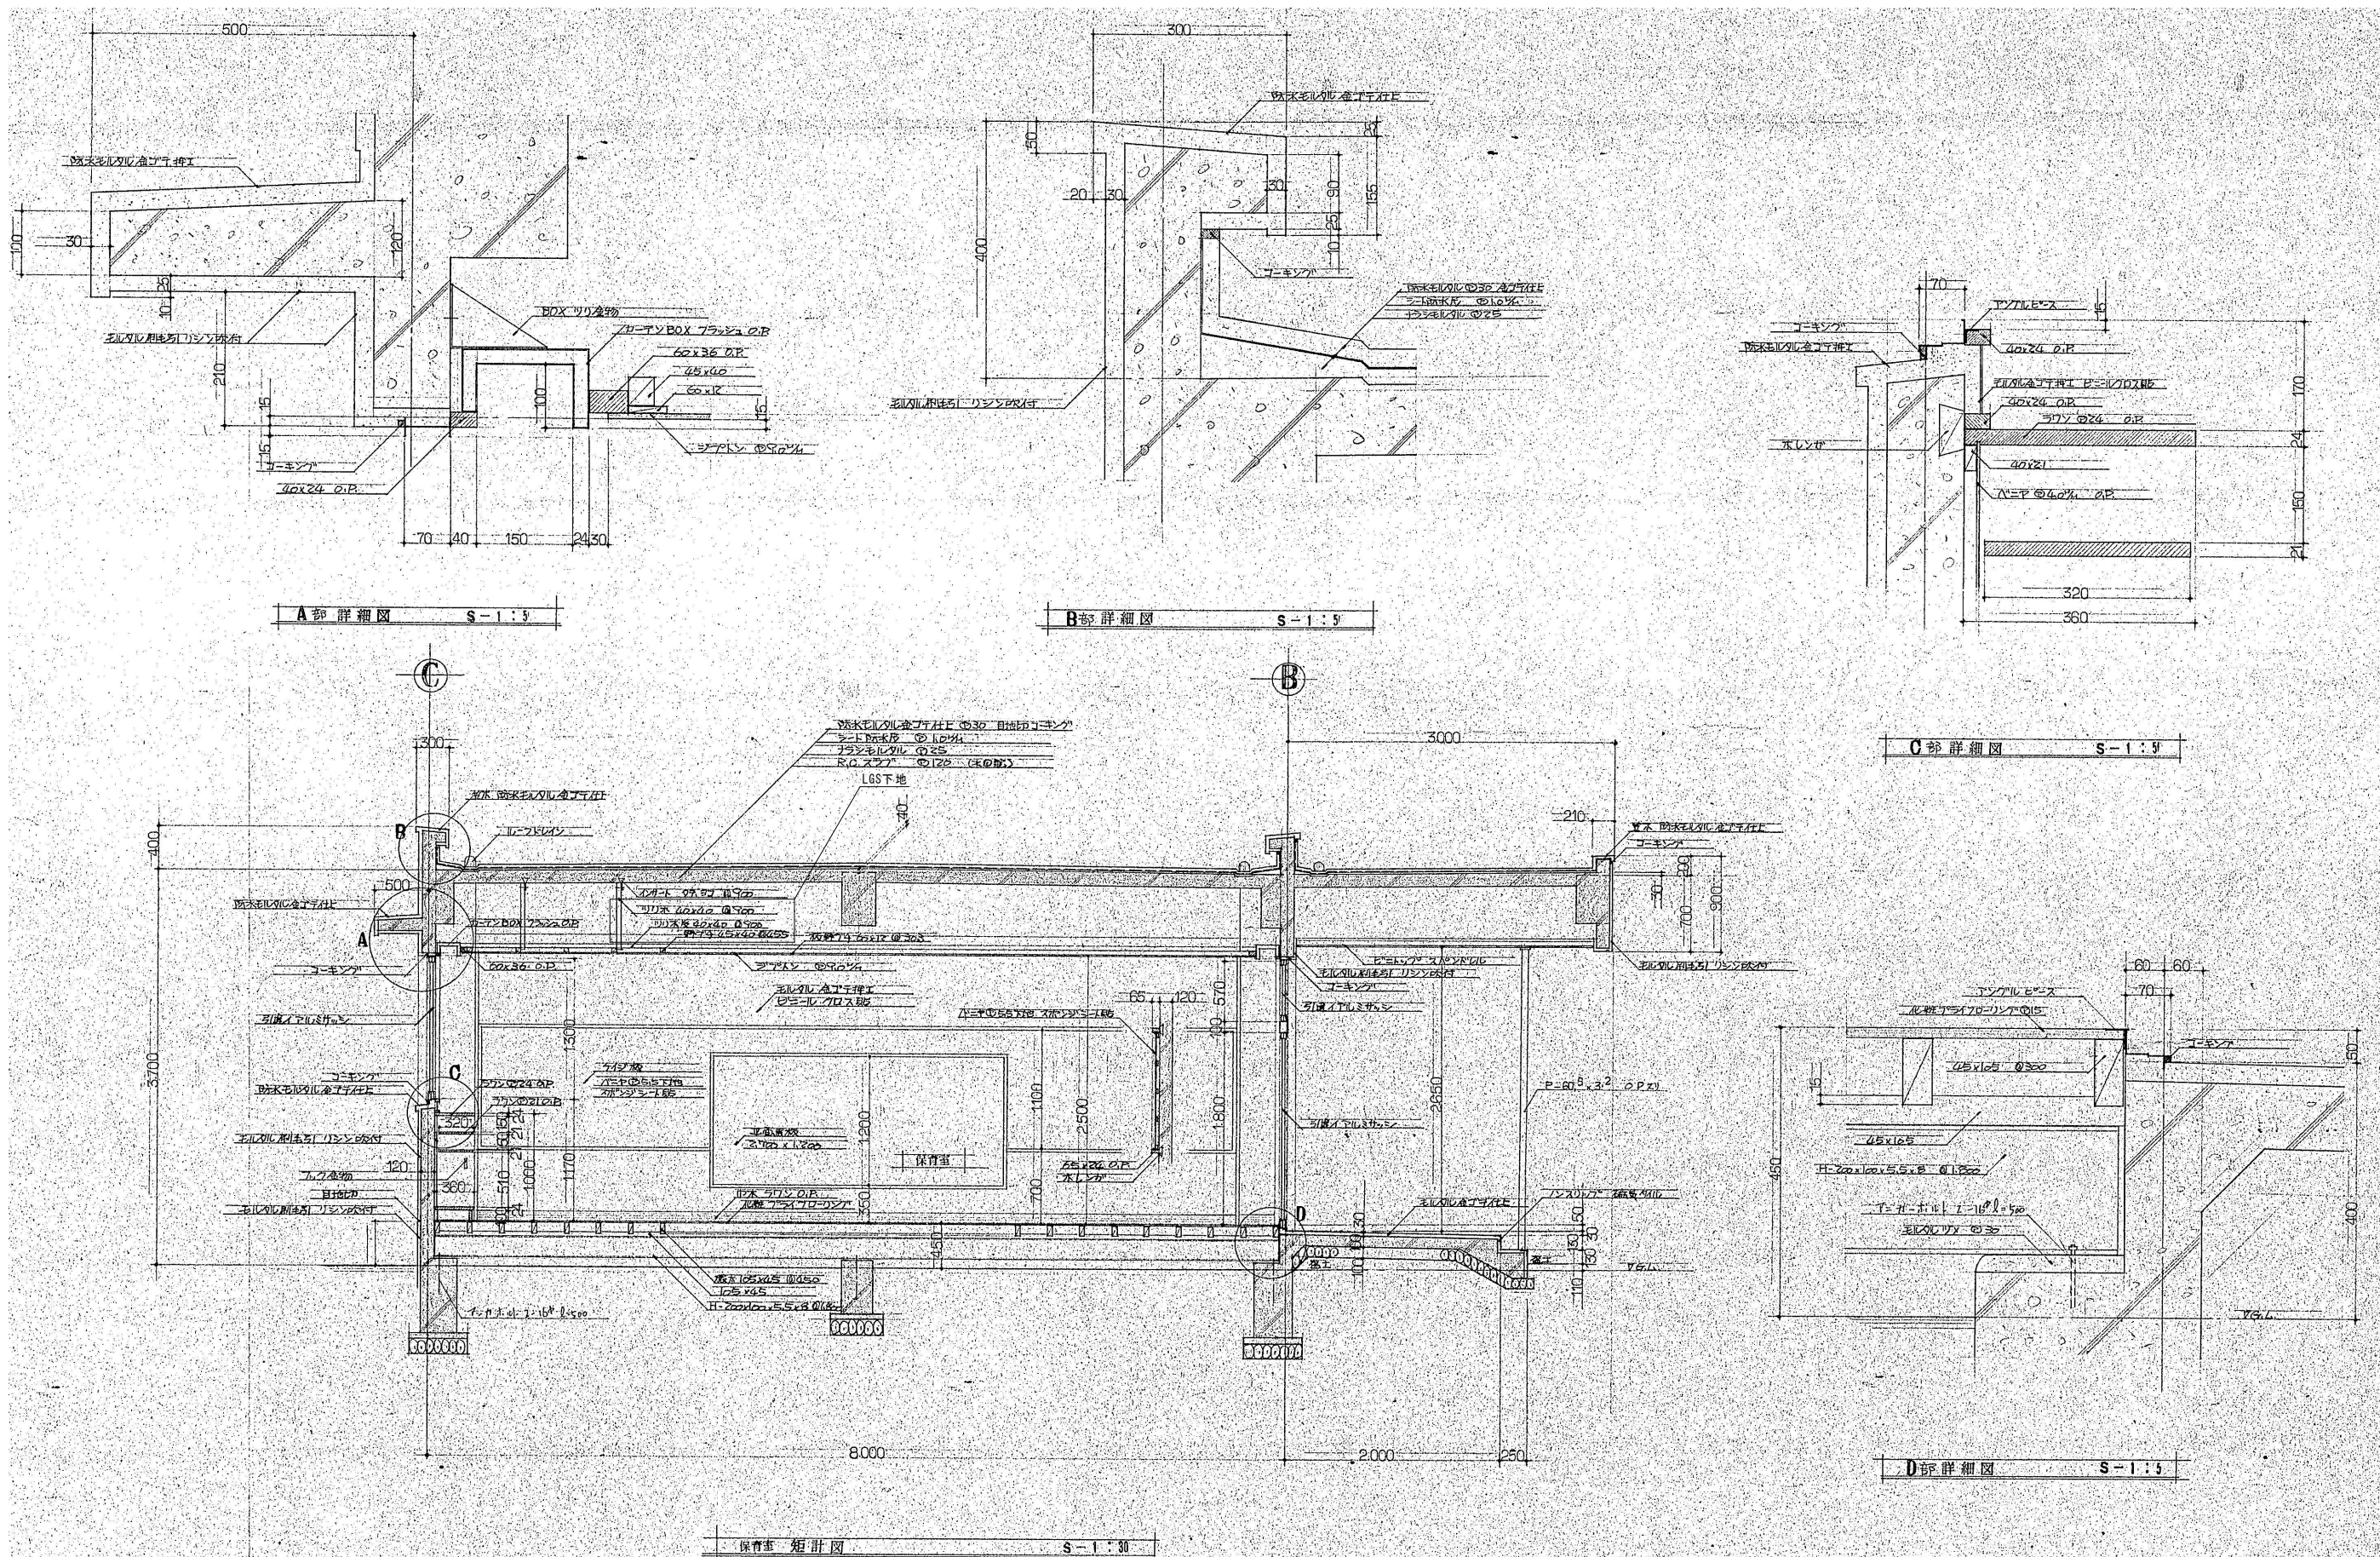

訂正	月	日

**原 設計 株式会社**
〒720-0805 福山市御門町一丁目12番15号
TEL 084-922-3213 FAX 084-922-3214

一般建築士事務所
第22(1)0409号
建築士
甲斐 宣行

構造設計-建築士 第 号	
建築設計-建築士 第 号	

担当	
作図	

設計年月	令和8年8月
変更年月	

**福山市建設局建築部営繕課**


工事名称
内浦旧学校施設特別教室棟及び旧内浦保育所保育棟解体工事

図面名称
断面詳細図1(旧内浦保育所)

縮 尺	1:30
-----	------

区 分	建築 (A)
図面番号	A-009

縮尺率	A-1: 100% A-2: 71% A-3: 50%
-----	-----------------------------------

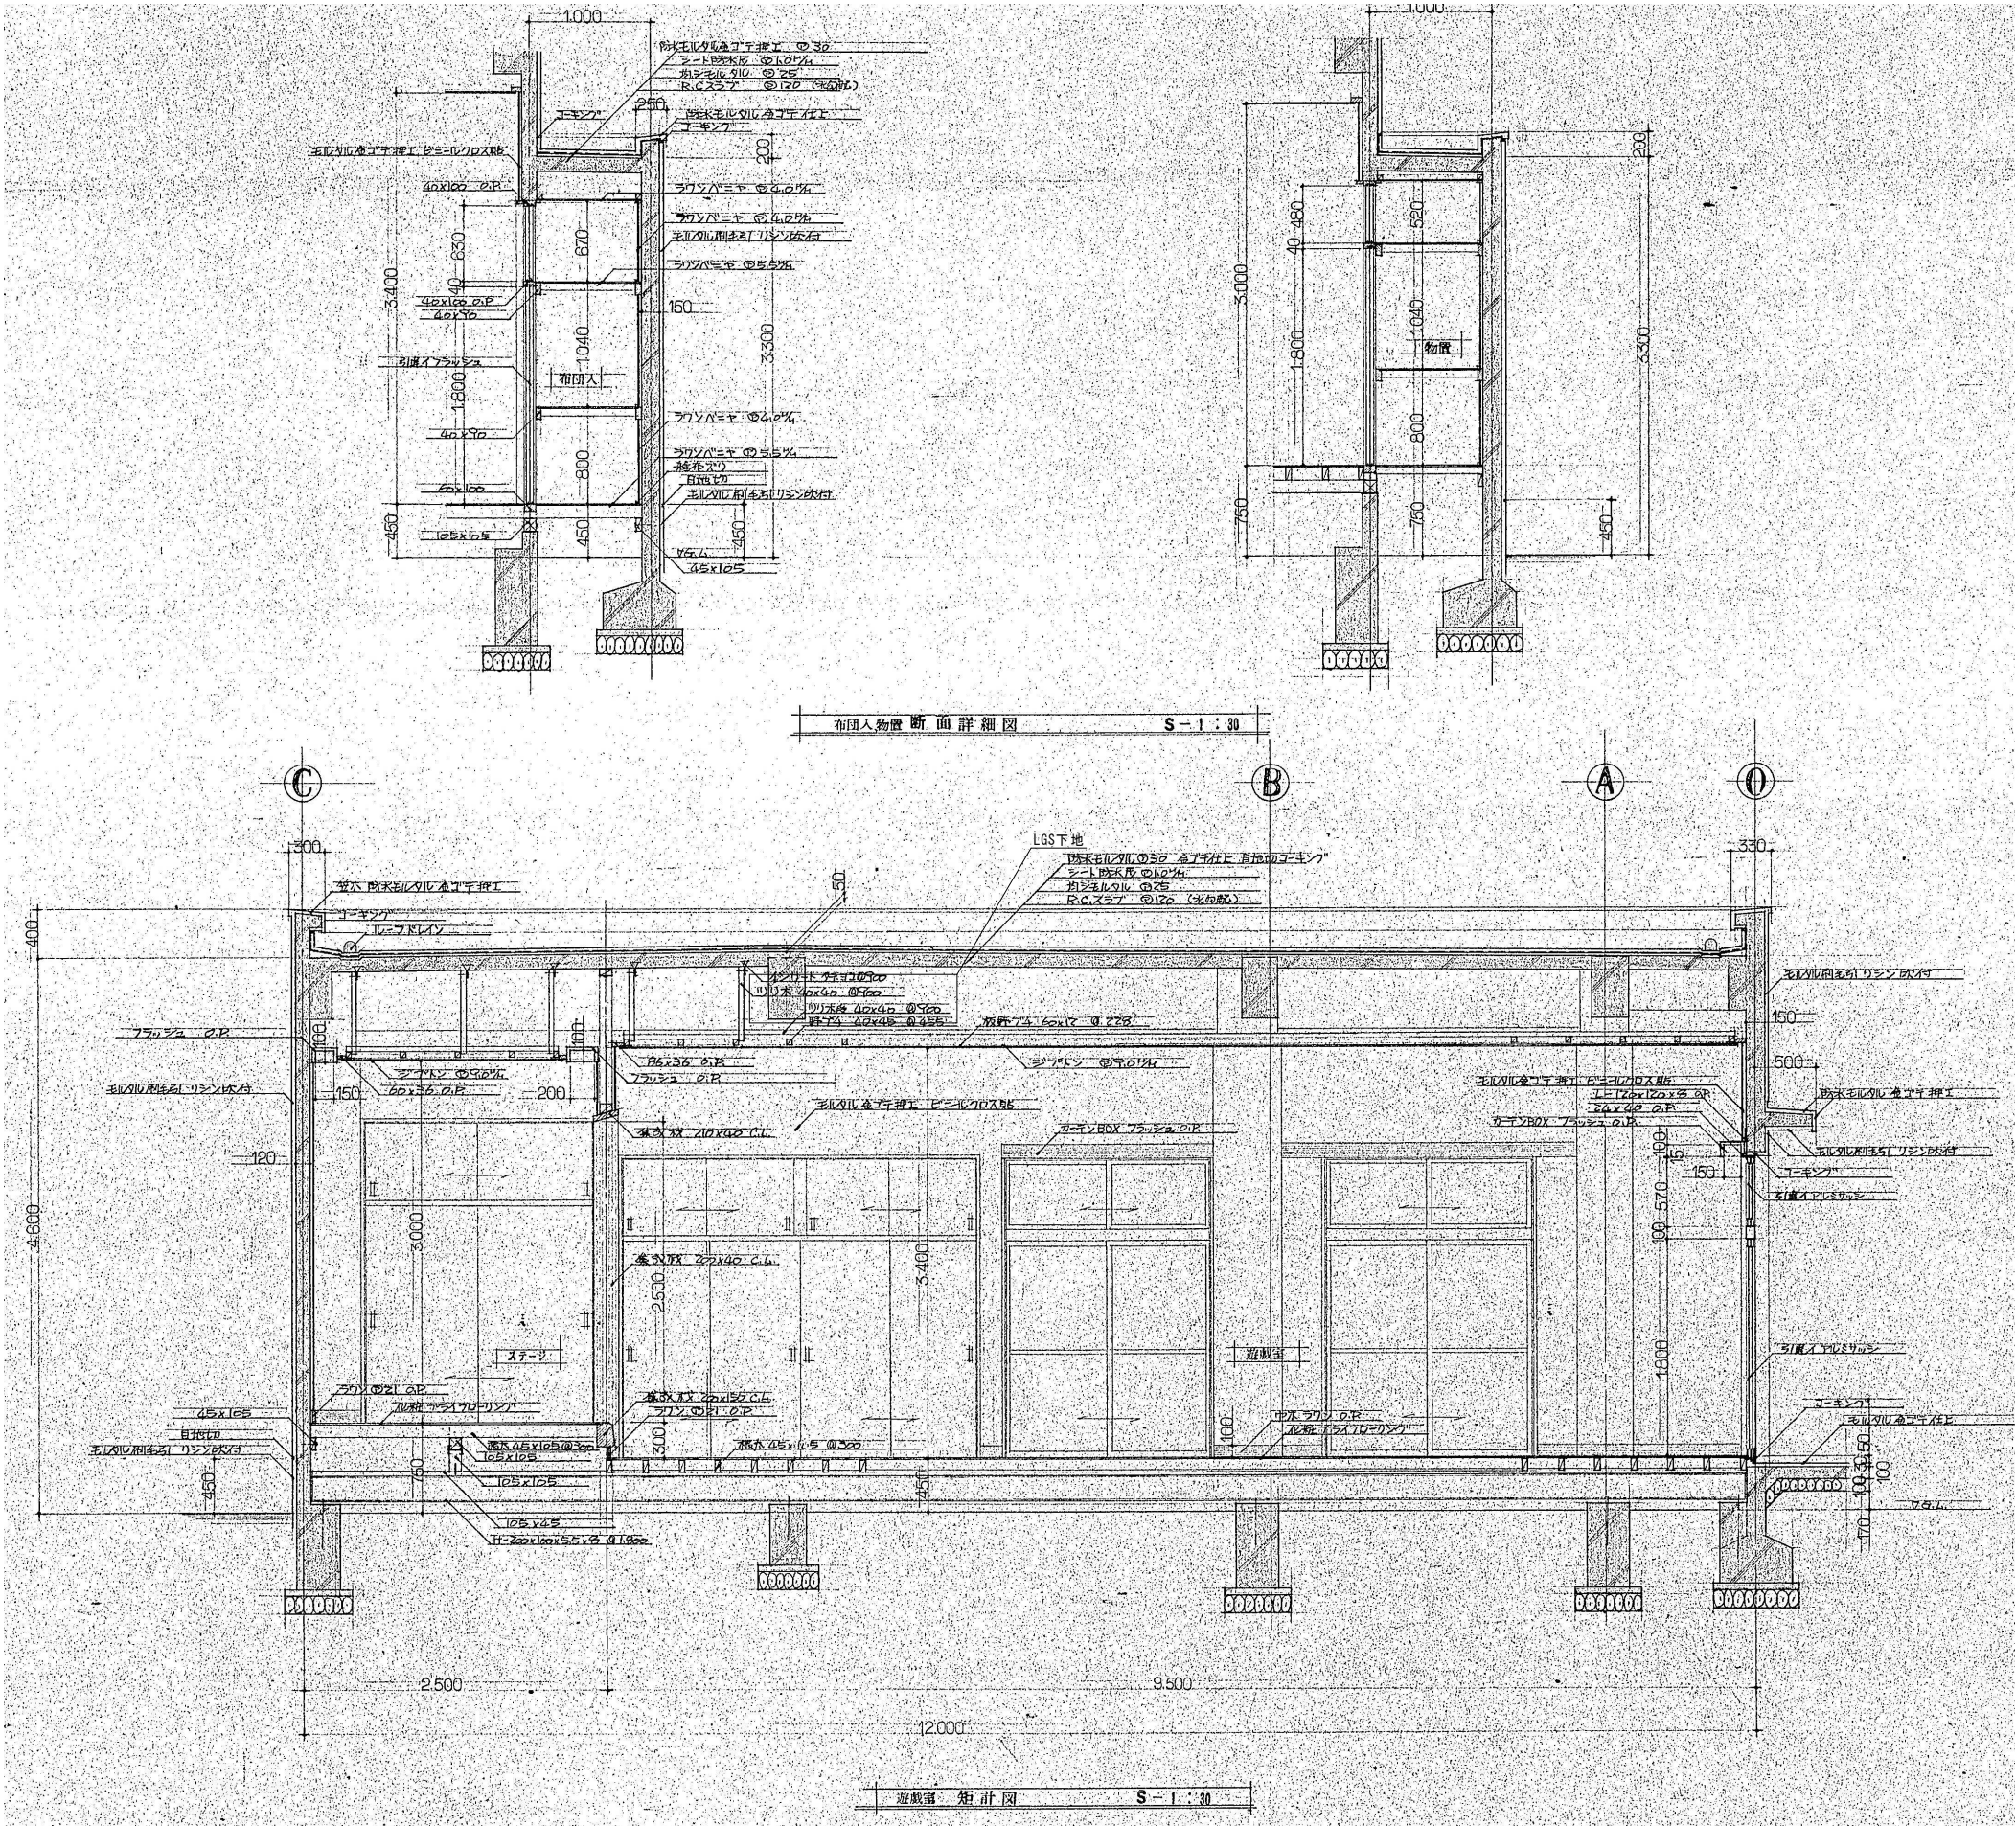

訂正	月	日



原 設 計 株 式 有 限 公 司

〒720-0805 福山市御門町一丁目12番15号
TEL 084-922-3213
FAX 084-922-3214

一般建築士事務所
第293830号
甲斐 宣行

構造設計 - 構造士	第 号
建築設計 - 建築士	第 号

担当	設計年月
-	令和8年8月
作図	変更年月



福山市建設局建築部営繕課

工事名称	内浦旧学校施設特別教室棟及び旧内浦保育所保育棟解体工事	区 分	建築 (A)
図面名称	断面詳細図2(旧内浦保育所)	縮 尺	1:30
図面番号	A-010		

縮尺率	A-1: 100%
	A-2: 71%
	A-3: 50%