

2026年度

芦田川右岸2号線・8-1

福山市 水呑町 地内

道路舗装工事 実施設計書

工 事 概 要	当初設計		第 1 回変更
	工事延長	L=250.0m	
	舗装幅員	W=7.4～12.3m	
	路面切削工	A=2460m ²	
	表層工	A=2460m ²	
	区画線工	L=500m	

特記仕様書

第1章 総則

第1節 適用

- ・本特記仕様書は、道路舗装工事（芦田川右岸2号線・8-1）に適用する。
- ・本特記仕様書に記載のない事項については、次によるものとする。
- ・令和8年8月 広島県 土木工事共通仕様書、「設計図書（別冊図面、仕様書）」、「福山市建設工事執行規則」、「福山市工事検査技術基準」
- ・その他関連規格類
- ・小黑板情報電子化を実施しない工事写真について、監督員の承諾を得る必要はないものとする。

第2節 工程表の提出について

- ・契約締結後14日以内に設計図書に基づいて、工程表を作成し、発注者に提出すること。工期の変更契約についても同様とする。

第3節 地元への周知

- ・受注者は、監督員と協議し、地先住民、町内会長、土木常設員に工事着手及び工事完了の報告を行うこと。また、工事着手に先立ち地先住民及び貸借人には具体的な施工内容、方法、時期等の説明を行い、承諾を得ること。
- ・受注者は、工事着手の際に、あらかじめ沿線地権者に施工内容等についての説明を行い、承諾を得ること。

第4節 施工承認図の作成

- ・受注者は、受注後、設計図書に基づき現地を照査し、施工承認図を作成し監督員に提出すること。

第5節 工事に着手すべき期日について

- ・受注者は、工事開始日以降30日以内に工事着手しなければならない。

第6節 法定外労災保険の付保について

- ・本工事は、法定外の労災保険契約の保険料を見込んでいる。

第2章 施工条件

第1節 検査期間

- ・本工事の工期は、工事検査期間として、14日間を見込んでいる。

第2節 交通誘導警備員

- 1 片側交互通行及び通行止め等の交通制限を行う場合は、関係官公署の許可条件を遵守し、関係機関との協議を十分に行うこと。また、地域の地元関係者等周辺を利用する市民への周知徹底を図り、安全かつ円滑な交通を確保して事故発生の無いように努めること。
- 2 作業現場、作業用地内の整理整頓に留意して必要な安全施設の設置等を行い、関係者以外の立入りを禁止して危険防止に努めること。
- 3 本工事における交通誘導員は、交通誘導警備員Bを見込んでいる。尚、交通誘導警備員の実施伝票は原本を提出すること。
- 4 本工事において交通誘導警備員の積上げ人数は、交通誘導警備員の対象となる施工量に対し作業日当たり標準作業量から必要な人数を見込んでいる。したがって、正当な理由がある場合を除き、施工実績等による交通誘導員の積上げ人数の増員に対する変更は行わない。

第3節 熱中症対策

- ・本工事は、工事現場の熱中症対策に資する経費に関して、現場管理費の補正を行う工事である。
- 1 工期（工事の始期日から工事の終期日までの期間で、準備期間、施工に必要な実日数、不稼働日及び後片付け期間の合計をいう。なお、検査期間13 日間、年末年始6 日間（12月29 日～1月3 日）、夏季休暇3日間（国民の祝日である山の日次の日から土曜日、日曜日及び振替休日を除く3 日間とする。）、工場製作のみを実施している期間、工事全体を一時中止している期間は含まない。）期間中の真夏日の状況に応じて、変更契約時に現場管理費の補正を行うものとする。
- 2 真夏日とは、日最高気温が30度以上の日をいう。また、日最高暑さ指数（WBGT）が25度以上の日をいう。ただし、夜間工事の場合は、作業時間帯の最高気温又は最高暑さ指数（WBGT）を対象とする。
- 3 気温の計測箇所及び結果は、施工現場から最寄りの気象庁の地上気象観測所の気温又は環境省が公表している観測地点の暑さ指数（WBGT）を用いることを標準とする。なお、本工事において、上記地上観測所及び観測地点は、「福山」とすることを標準とする。
- 4 受注者は、工事期間中における気温の計測箇所、用いる計測値及び計測期間（計測開始日、計測終了予定日）を明記した施工計画書を工事着手前に提出し、計測結果を工事完成時までに監督員に提出すること。
- 5 受注者は、計測終了日について、工事完成時までに監督員と協議するものとする。
- 6 積算方法は次のとおりとする。
 - (1) 補正方法
 - ア 受注者より提出された計測結果の資料を基に、補正値を算出し現場管理費率に加算する。ただし、現場管理費率の補正は、「積算寒冷地域で施工時期が冬期となる場合の補正」、「緊急工事の場合」及び本通知の補正値を合計し、2%を上限とする。
 - イ 真夏日率＝工期期間中の真夏日÷工期
 - ウ 補正値（%）＝真夏日率×1.2
 - (2) 補正値の計算結果は、パーセント表示で少数点3位を四捨五入して2位止めとする。
- 7 受注者より、熱中症対策に資する現場管理費の補正が不要である旨の協議があった場合は、補正を行う工事から対象外とすることが出来る。
- 8 検査員から修補の指示があった場合、修補期間は対象外とする。

第4節 建設副産物について

- (1) 工事受注者は、工事着手前に、次の書類を本工事の監督職員に提出すること。なお、建設発生土については、処分先の現地確認写真を提出すること。
- 1 建設廃棄物処理計画書
 - ・廃棄物処理業者（収集及び運搬）の許可証の写し（許可車両の自動車登録番号一覧及び自動車検査証の写しを含む）
 - ・廃棄物処理業者（中間処理・最終処分）の許可証の写し（再生資源化施設にあっては、それを示す書類を含む）
 - ・運搬ルート、処分場の位置、事業の範囲、処理能力及び処理方法を明示したもの
 - ・各処分場の現地確認写真
 - ・建設工事の受注者と処理業者（収集、運搬、中間処理・最終処分・再資源化施設）との二者の業務委託契約書の写し
- 2 再生資源利用計画書
- 3 再生資源利用促進計画書
- (2) 工事受注者は、「再生資源利用計画書」、「再生資源利用促進計画書」及び「建設廃棄物処理計画書」に従い建設廃棄物及び特定建設資材廃棄物が適正に処理されたことを確認し、工事完成時に次の書類を監督職員に提出すること。なお、建設発生土については、処分先への搬入状況の写真を添付すること。
- 1 再生資源利用実施書
- 2 再生資源利用促進実施書
- 3 建設廃棄物処理実施書
 - ・マニフェスト（産業廃棄物管理票）の写し及び再生資源化に係るものについては受入伝票の写し（マニフェストは原則として環境省が示す全国統一のマニフェストを使用する。）
 - ・収集及び運搬の写真並びに中間処理場及び最終処分場（直接最終処分の場合のみ）への搬入状況の写真

第5節 建設発生土（搬出）（建設発生土リサイクルプラント、建設発生土受入地又は建設発生土受入地（一時たい積））

- ・当該工事により発生する建設発生土は、公の関与する埋立地、建設発生土処分先一覧表に掲載されている建設発生土リサイクルプラント、建設発生土受入地又は建設発生土受入地（一時たい積）のいずれかに搬出するものとする。また、搬出先として、運搬費と受入費（平日の受入費用）の合計が最も経済的になる建設発生土リサイクルプラント、建設発生土受入地又は建設発生土受入地（一時たい積）を見込んでいる。したがって、正当な理由がある場合を除き残土処分に要する費用（単価）は変更しない。なお、工事発注後に明らかになったやむを得ない事情により、建設発生土処分先一覧表に掲載されている建設発生土リサイクルプラント、建設発生土受入地又は建設発生土受入地（一時たい積）への搬出が困難となった場合は、監督員と受注者が協議するものとする。
- ・搬出先においては、処分状況が確認できるよう、写真撮影を行うとともに、数量等が確認できるように計量伝票等を監督員に提出すること。
- ・実施伝票は原本を提出すること。

第6節 特定建設資材廃棄物（アスファルト塊、コンクリート塊等）

- ・建設リサイクル法対象工事（請負代金額500万円以上）の場合、「建設工事に係る資材の再資源化等に関する法律」を遵守し適正に処理すること。また、法第12条第2項に基づき、法第10条第1号から第5号までに掲げる事項について下請負人に告知する場合は、告知書の写しを監督員に提出すること。
- ・特定建設資材廃棄物は、「廃棄物の処理及び清掃に関する法律」（以下「廃棄物処理法」という）を遵守し、適正に処理しなければならない。
- ・特定建設資材廃棄物は、広島県（環境局）及び保健所設置政令市（広島市、呉市、福山市）が、廃棄物処理法に基づき許可した適正な施設へ搬出し再資源化しなければならない。
- ・再資源化に要する費用（運搬費を含む処分費）は、広島県（環境局）及び保健所設置政令市（広島市、呉市、福山市）が廃棄物処理法に基づき許可した適正な施設のうち受入条件が合うものの中から、運搬費と受入費の合計が最も経済的になるものを見込んでいる。従って、正当な理由がある場合を除き再資源化に要する費用（単価）は変更しない。なお、工事発注後に明らかになったやむを得ない事情により、施設への受入が困難な場合は監督員と受注者が協議するものとする。
- ・搬出先においては、処分状況が確認できるよう、写真撮影を行うとともに、数量等が確認できるように計量伝票等を監督員に提出すること。
- ・マニフェスト（産業廃棄物管理票）の写し及び再生資源化に係るものについては受入伝票の写し（マニフェストは原則として環境省が示す全国統一のマニフェストを使用する。）

第7節 自社施工型を求める対象工種

- ・本工事は、受注者と直接的な雇用関係ある技術者及び作業員により、以下の工種を全て施工しなければならない。
- ・表層工（アスファルト）

第3章 その他

第1節 その他項目

- ・本特記仕様書及び設計図書に明示していない事項または、その内容に疑義が生じた場合は、監督員の指示を受けること。

総括情報表

頁0 -0001

変更回数 適用単価地区 単価適用日	0 70 福山市 00-08.08.01(0)	《凡例》 Co …コンクリート As …アスファルト DT …ダンプトラック BH …バックホウ CC …クローラクレーン TC …トラッククレーン RTC…ラフテレーンクレーン	
諸経費体系	1 公共(一般)		
	当世代	前世代	
工種 施工地域・工事場所区分 復興補正区分 週休補正区分 現場事務所等の貸与区分 I C T補正区分 冬期補正係数 緊急工事区分 前払金支出割合区分 契約保証区分	06 舗装工事 04 一般交通影響有り(2) 00 補正なし 00 補正なし 00 補正なし 00 補正なし 00 補正なし 00 補正なし 00 通常工事 0 % 00 補正無し 01 金銭的保証(0.04%)		
建設技能労働者や交通誘導員等の現場労働者にかかる経費として、労務費のほか各種経費（法定福利費の事業者負担額，労務管理費，安全訓練等に要する費用等）が必要であり，本積算ではこれらを現場管理費等の一部として率計上している。			

本工事費 内訳表

頁0 -0002

費目・工種・施工名称など	数量	単位	単価	金額	備考
本工事費					X1000
道路維持					Y1G01 レベル1
舗装工	1	式			Y1G0103 レベル2
路面切削工	1	式			Y1G010301 レベル3
路面切削 【施工区分・平均切削深さ】 【段差すりつけ撤去作業の有無】	1	式			Y1G01030101 レベル4
路面切削 全面切削6cm以下(4000m2以下) 段差すりつけの撤去作業有り	2,460	m2			SPK26040301 00 単第0 -0001 表
殻運搬(路面切削) 【殻種別】		m3			Y1G01030102 レベル4
殻運搬(路面切削) DID区間無し 運搬距離5.0km以下(4.5km超)	123	m3			SPK26040302 00 単第0 -0002 表
殻処分 【殻種別】		m3			Y1G01030103 レベル4

本工事費 内訳表

頁0 -0003

費目・工種・施工名称など 【直接工事費に含まれる処分費等】 「処分費等」の取扱いによる	数量	単位	単価	金額	備考
As殻処分費	289	t			#0041 F0001 00
舗装打換え工	1	式			Y1G010302 レベル3
舗装版切断 【舗装版種別,舗装厚】		m			Y1G01030201レベル4
舗装版切断 アスファルト舗装版 アスファルト舗装版厚15cm以下	58	m			SPK26040304 00 単第0 -0003 表
アスファルト舗装工	1	式			Y1G010304 レベル3
表層(車道・路肩部) 【材料種類,材料規格,舗装厚,平均幅員】		m2			Y1G01030405レベル4
表層(車道・路肩部) 平均幅員3.0m超 1層当り平均仕上厚50mm	2,460	m2			SPK26040241 00 単第0 -0004 表
区画線工	1	式			Y1G0125 レベル2

本工事費 内訳表

頁0 -0004

費目・工種・施工名称など	数量	単位	単価	金額	備考
区画線工					Y1G012501 レベル3
	1	式			
溶解式区画線 【施工方法区分,規格・仕様区分,厚さ】 【排水性舗装用の有無】		m			Y1G01250102レベル4
区画線設置(熔融式) 実線_15cm					SDT00001 00
	500	m			単第0 -0005 表
仮設工					Y1G0126 レベル2
	1	式			
交通管理工					Y1G012621 レベル3
	1	式			
交通誘導警備員					Y1G01262101レベル4
		人			
交通誘導警備員B					R0369 00
	12	人			
直接工事費 #0020計=支給品等(材料),無償貸付					
運搬費					Z0004

本工事費 内訳表

頁0 -0005


費目・工種・施工名称など	数量	単位	単価	金額	備考
運搬費					YZZ04 レベル2
	1	式			
運搬費					YZZ04001 レベル3
	1	式			
建設機械運搬費					YZZ04001001レベル4
		台			
建設機械の貨物自動車等による運搬 路面切削機(ホイール式・廃材積込装置付) 片道運搬距離 18.7km 往復運搬	1	回			S1000013 00 単第0 -0006 表
共通仮設費率分					Z0019
計算情報…… 対象額…… 率……					
※※共通仮設費計※※					
※※純工事費※※					
現場管理費 計算情報…… 対象額…… 率……					

本工事費 内訳表

頁0 -0006


費目・工種・施工名称など	数量	単位	単価	金額	備考
※※工事原価※※					
一般管理費率分 計算情報…… 対象額……… 率………					前払補正率…
契約保証費 計算情報…… 対象額……… 率………					当初請対額 当初対象額
一般管理費計					
※※工事価格※※					
※※消費税相当額※※ 計算情報…… 対象額……… 率………					
※※工事費計※※					
※※契約保証費計※※					

位置図 S=1/10,000

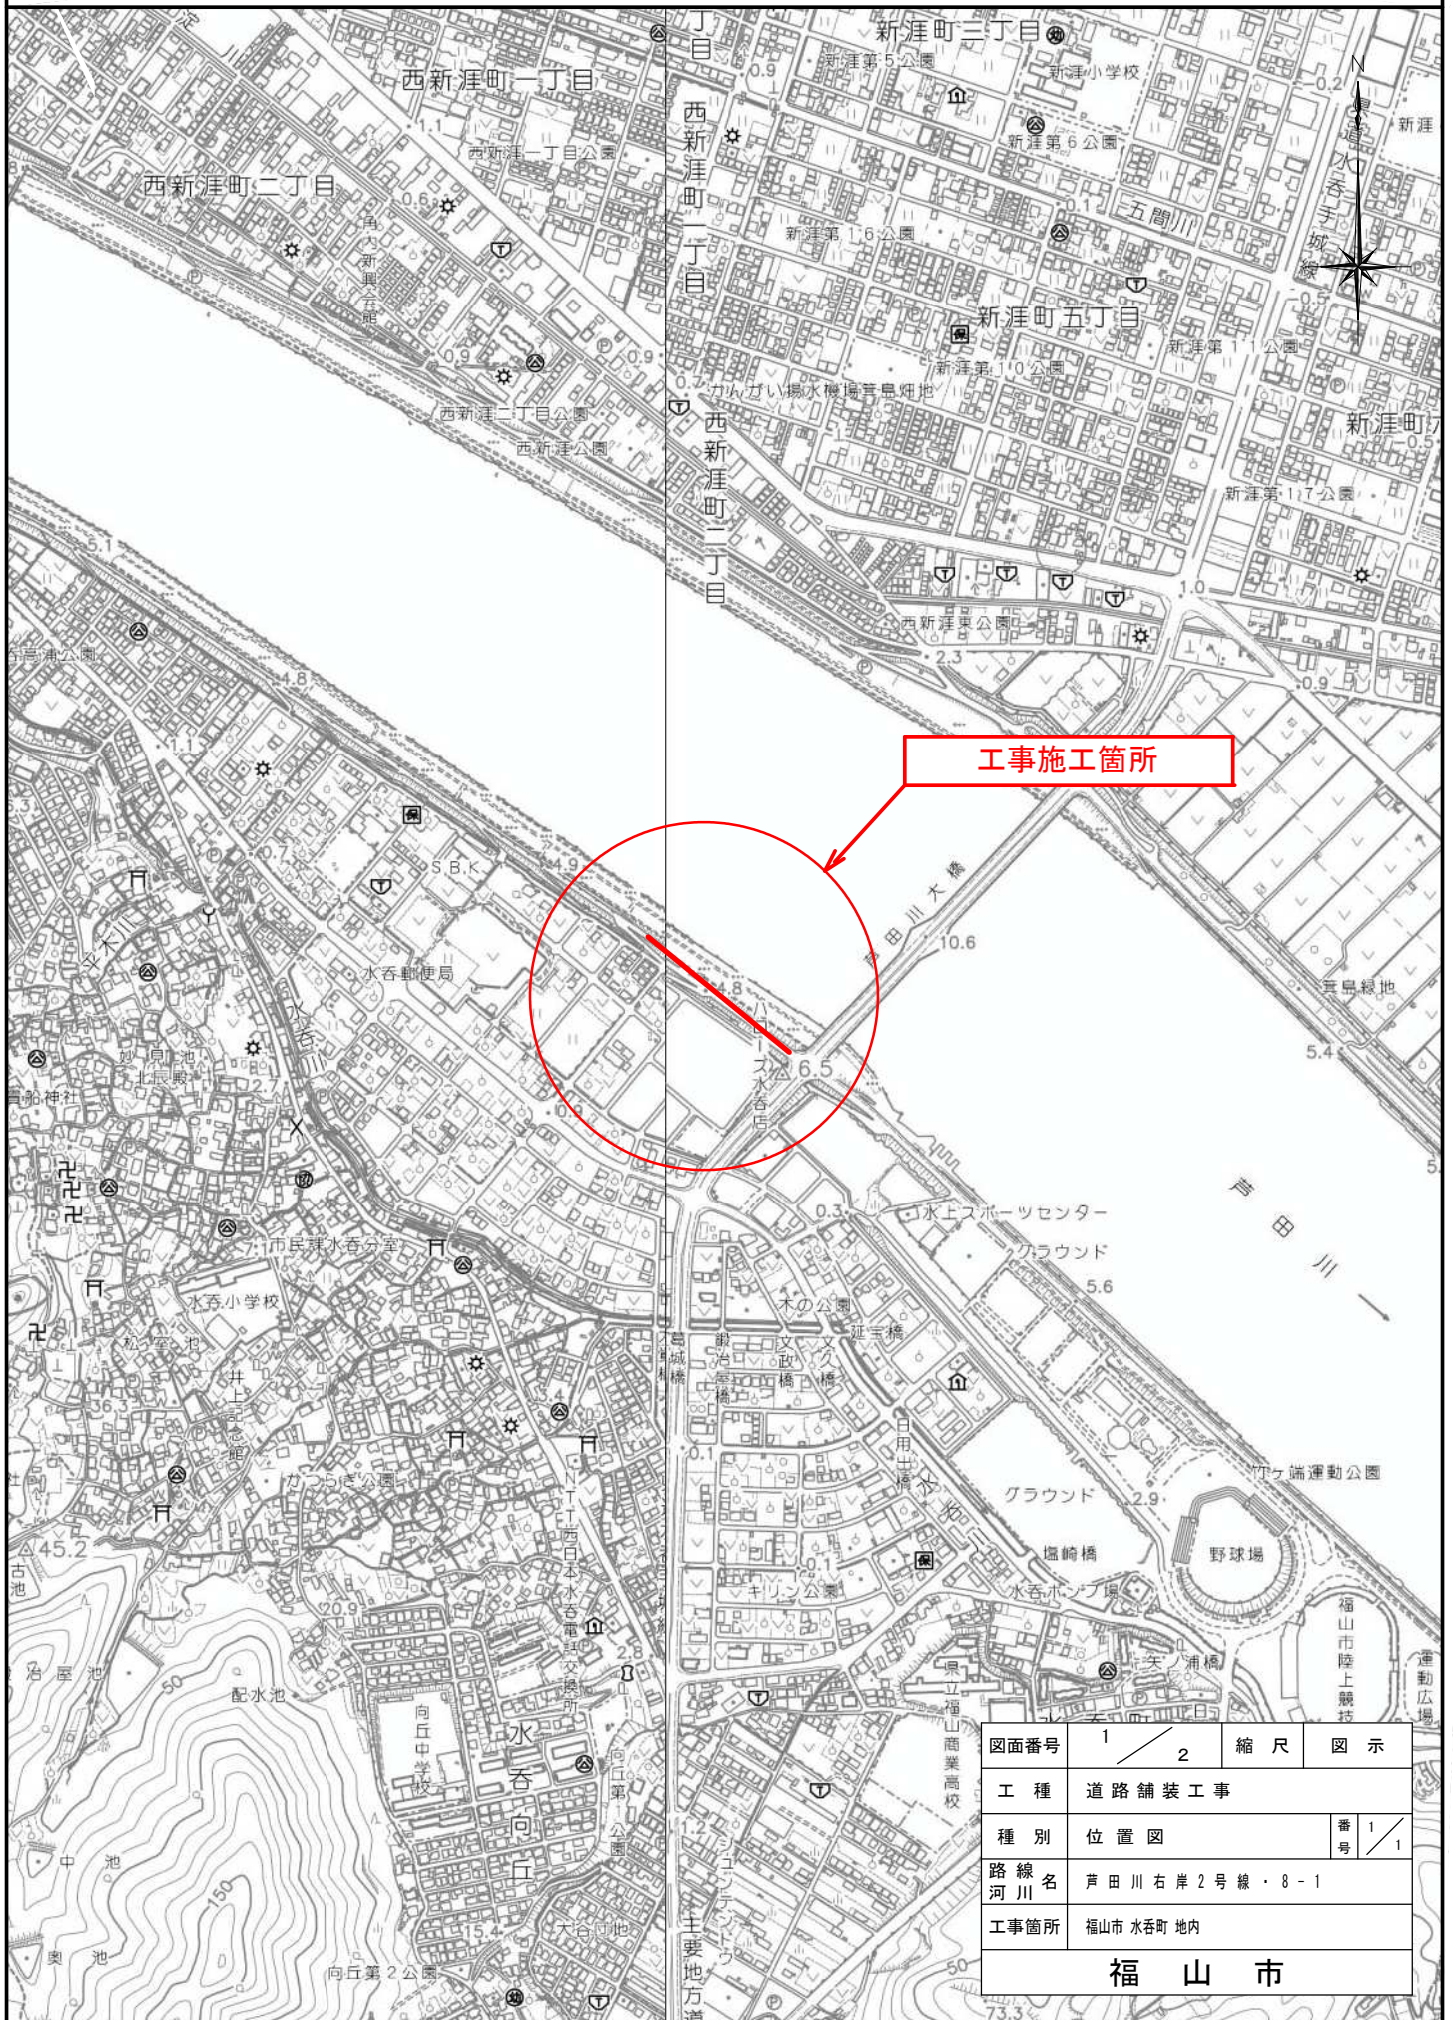

図面番号	1 / 2	縮 尺	図 示	
工 種	道 路 舗 装 工 事			
種 別	位 置 図		番 号	1 / 1
路 線 名	芦 田 川 右 岸 2 号 線 ・ 8 - 1			
工事箇所	福山市 水呑町 地内			
福 山 市				


平面图 S=1/250

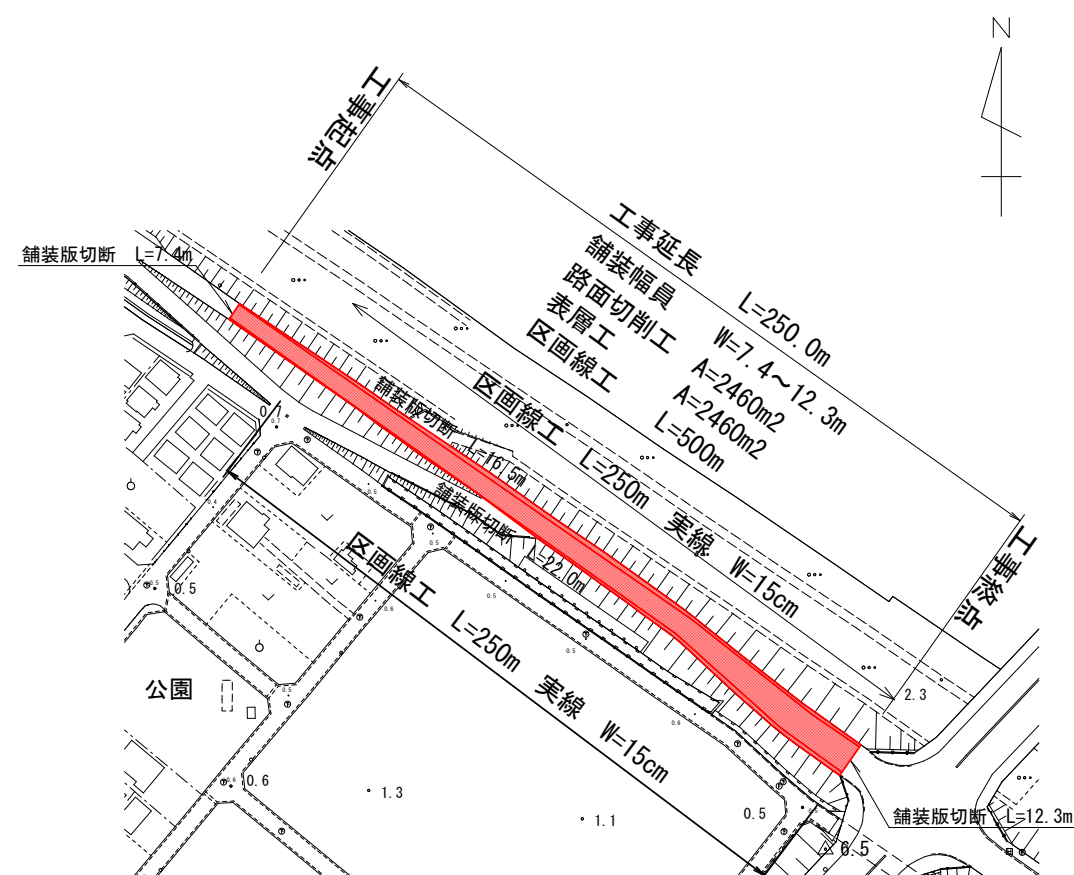

特記事項

- ※ 管理点については、20mピッチとする。
- ※ 出来形管理基準及び規格値等については土木工事共通仕様書を参照のこと。
- ※ 縦断・横断に関して監督員と協議のこと。

標準断面図 $S=1/100$

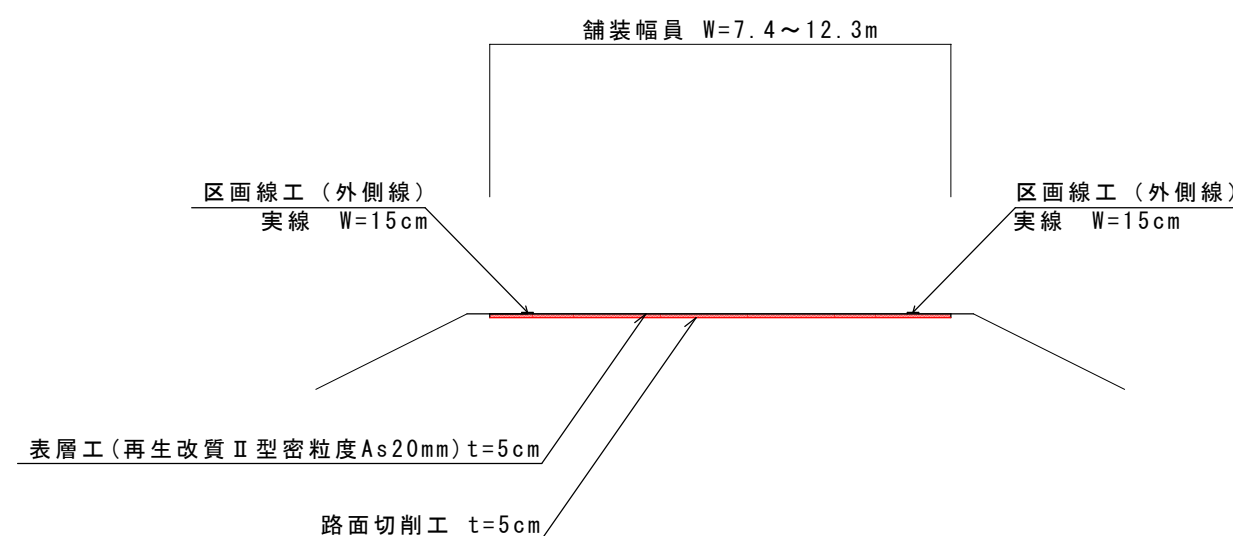

設計年月 2026年8月

図面番号	2/2	縮 尺	図 示
工 種	道路舗装工事		
種 別	各種図面		
路 線 名	芦田川右岸 2 号線・8－1		
工事箇所	福山市 水呑町 地内		
福 山 市			

参 考 图 书

施工単価表

頁0 -0001

路面切削
全面切削6cm以下(4000m2以下)
機械構成比: 49.52% 労務構成比: 38.45% 材料構成比: 12.03% 市場単価構成比: 0.00%

SPK26040301
段差すりつけの撤去作業有り

単第0 -0001 表
1
標準単価: 571.58000
m2 当り

代表機労材規格(積算地区)	構成比	単価(積算地区)	代表機労材規格(東京地区)	単価(東京地区)	備考
路面切削機 ホイール式・廃材積込装置付・排3 切削幅2.0×深さ0.23m	30.09%		路面切削機 ホイール式・廃材積込装置付・排3 切削幅2.0m×深さ0.23m		MTPC00136 MTPT00136
路面清掃車 ブラシ・四輪式(走) ホッパ収集容量1.5m3	6.07%		路面清掃車 ブラシ・四輪式 ホッパ収集容量1.5m3		MTPC00072 MTPT00072
その他(機械)			その他(機械)		EK009
普通作業員	13.40%		普通作業員		RTPC00002 RTPT00002
土木一般世話役	4.02%		土木一般世話役		RTPC00009 RTPT00009
運転手(特殊)	3.78%		運転手(特殊)		RTPC00006 RTPT00006
特殊作業員	3.71%		特殊作業員		RTPC00001 RTPT00001
その他(労務)			その他(労務)		ER009
軽油 パトロール給油,2～4KL積載車給油	8.78%		軽油パトロール給油		TTPC00013 TTPT00013

施工単価表

頁0 -0002

路面切削

SPK26040301

單第0 -0001 表

全面切削6cm以下(4000m2以下)

段差すりつけの撤去作業有り

1

m2 当り

機械構成比: 49.52% **勞務構成比:**

38.45%

材料構成比: 12.03%

市場単価構成比: 0.00%

標準単価：

571.58000

[illegible]

施工単価表

頁0 -0003

殻運搬(路面切削)

SPK26040302

単第0 -0002 表

DID区間無し

運搬距離5.0km以下(4.5km超)

1

標準単価:

機械構成比: 39.09%

労務構成比: 47.17%

材料構成比: 13.74%

市場単価構成比: 0.00%

m3 当り

1,131.00000

代表機労材規格(積算地区)	構成比	単価(積算地区)	代表機労材規格(東京地区)	単価(東京地区)	備考
ダンプトラック[オンロード・ディーゼル] 10t積級 通称10t積級	39.09%		ダンプトラック[オンロード・ディーゼル] 通称10t積級 (タイヤ損耗費及び補修費(良好)を含む)		MTPC00018T1 MTPT00018T1
運転手(一般)	47.17%		運転手(一般)		RTPC00007 RTPT00007
軽油 パトロール給油,2~4KL積載車給油	13.74%		軽油パトロール給油		TTPC00013 TTPT00013
積算単価			積算単価		EP001
A=1 C=1 DID区間無し -(全ての費用)			B=11 運搬距離5.0km以下(4.5km超)		

施工単価表

頁0 -0004

舗装版切断

SPK26040304

単第0 -0003 表

アスファルト舗装版

アスファルト舗装版厚15cm以下

1

m 当り

機械構成比: 14.40%

労務構成比:

58.90%

材料構成比: 26.70%

市場単価構成比: 0.00%

標準単価:

731.83000

代表機労材規格(積算地区)	構成比	単価(積算地区)	代表機労材規格(東京地区)	単価(東京地区)	備考
コンクリートカッタ バキューム式(超低騒音型)・湿式・E駆動 通称(切削深)20cm級ブレード径φ56cm	9.80%		コンクリートカッタ バキューム式(超低騒音型)・湿式・E駆動 通称(切削深)20cm級ブレード径φ56cm		MTPC00164 MTPT00164
その他(機械)			その他(機械)		EK009
特殊作業員	20.20%		特殊作業員		RTPC00001 RTPT00001
土木一般世話役	10.89%		土木一般世話役		RTPC00009 RTPT00009
普通作業員	9.00%		普通作業員		RTPC00002 RTPT00002
その他(労務)			その他(労務)		ER009
コンクリートカッタブレード 自走式切断機用 径45cm(18インチ)	22.47%		コンクリートカッタブレード 径18インチ		TTPC00394 TTPT00394
ガソリン,レギュラー スタンド渡し,スタンド給油	2.88%		ガソリンレギュラースタンド		TTPC00014 TTPT00014
その他(材料)			その他(材料)		EZ009

施工単価表

頁0 -0005

鋪裝版切断

SPK26040304

單第0 -0003 表

アスファルト舗装版

アスファルト舗装版厚15cm以下

1

m 当り

機械構成比: 14.40%

勞務構成比：

58.90%

材料構成比: 26.70%

市場単価構成比: 0.00%

標準単価：

731.83000

[illegible]

施工単価表

頁0 -0006

表層(車道・路肩部)

SPK26040241

単第0 -0004 表

平均幅員3.0m超

1層当り平均仕上厚50mm

1

m2 当り

機械構成比: 1.39%

労務構成比:

10.78%

材料構成比: 87.83%

市場単価構成比: 0.00%

標準単価:

1,799.70000

代表機労材規格(積算地区)	構成比	単価(積算地区)	代表機労材規格(東京地区)	単価(東京地区)	備考
<賃>アスファルトフィニッシャ(ホイール型) 舗装幅2.3～6.0m 排出ガス対策型(第1,2次基準値)低騒音	0.88%		アスファルトフィニッシャ ホイール型 舗装幅2.3～6.0m		KTPC00060 KTPT00060
<賃>タイヤローラ 質量13～14t 排出ガス対策型(2014年規制)普通・超低騒音	0.14%		タイヤローラ 運転質量13～14t		KTPC00074 KTPT00074
<賃>ロードローラ(マカダム) 質量10t 排出ガス対策型(第1,2次基準値)	0.14%		ロードローラ マカダム 運転質量10t		KTPC00047 KTPT00047
その他(機械)			その他(機械)		EK009
普通作業員	3.88%		普通作業員		RTPC00002 RTPT00002
運転手(特殊)	2.18%		運転手(特殊)		RTPC00006 RTPT00006
特殊作業員	2.15%		特殊作業員		RTPC00001 RTPT00001
土木一般世話役	0.77%		土木一般世話役		RTPC00009 RTPT00009
その他(労務)			その他(労務)		ER009

施工単価表

頁0 -0007

表層(車道・路肩部)
平均幅員3.0m超
機械構成比: 1.39% 労務構成比: 10.78% 材料構成比: 87.83% 市場単価構成比: 0.00%

SPK26040241
1層当り平均仕上厚50mm

単第0 -0004 表

1
標準単価:

m2 当り
1,799.70000

代表機労材規格(積算地区)	構成比	単価(積算地区)	代表機労材規格(東京地区)	単価(東京地区)	備考
再生加熱アスファルト混合物 再生改質II型密粒度(20)	84.58%		密粒度As混合物(20) [標準数量]平均仕上り厚50mm		TTPCD0196 TTPT00284
アスファルト乳剤(JISK2208) アスファルト乳剤(浸透用) PK-4タックコート用	2.65%		アスファルト乳剤(JISK2208) アスファルト乳剤(浸透用) PK-4タックコート用		TTPC00027 TTPT00027
軽油 パトロール給油,2~4KL積載車給油	0.50%		軽油パトロール給油		TTPC00013 TTPT00013
その他(材料)			その他(材料)		EZ009
積算単価			積算単価		E9999
A=4 平均幅員3.0m超 C=19 密粒20 ポリマー改II DS3000以上 再生10% G=1 - I=1 -(全ての費用)			B=50 1層当り平均仕上り厚(mm) E=1 PK-4 H=1 -		
【アスファルト混合物単価】 1層当り平均仕上り厚(mm)/1000*(アスファルト混合物単価(円)+各種割増合計値) 1層当り平均仕上り厚(mm):50.000(mm)					

施工単価表

区画線設置(溶融式)
実線_15cm

SDT00001

単第0 -0005 表

1000 m 当り

名称・規格など	数量	単位	単価	金額	備考
昼間_溶融式(手動)【手間のみ】 実線_15cm 時間的制約なし	1,000.000	m			
トラフィックペイント(JISK5665_3種1号) 溶融型(紛体状)ガラスビーズ含有量15～18% 白	598.500	kg			
ガラスビーズ(JISR3301_1号) 粒度0.106～0.850mm	26.250	kg			
プライマー トラフィックペイント接着用	26.250	kg			
軽油 パトロール給油,2～4KL積載車給油	49.350	L			
諸雑費	1	式			
*** 合計 ***	1,000	m			
*** 単位当たり ***	1	m			
A=1 昼間施工 C=1 実線_15cm E=1 アスファルトに設置の場合			B=1 白色 D=1 塗布厚t=1.5mm F=1 時間的制約なし		
G=1 - I=1 -			H=1 - J=1 -(全ての費用)		

施工単価表

頁0 -0009

区画線設置(溶融式)

SDT00001

單第0 -0005 表

1000

m

当り

実線_15cm

[illegible]

施工単価表

頁0 -0010

建設機械の貨物自動車等による運搬 路面切削機(ホイール式・廃材積込装置付)

S1000013

單第0 -0006 表

片道運搬距離 18.7km 往復運搬

1 回 当り

[illegible]

施工単価表

頁0 -0011

基本運賃料金

S1000015

單第0 -0007 表

1

式 当り

片道運搬距離 18.7km

[illegible]

施工単価表

頁0 -0012

運搬される建設機械の運搬中の損料 路面切削機(ホイール式・廃材積込装置付)

S1000015

單第0 -0008 表

式 当り

[illegible]

数量総括表

[illegible]