福山市

当初設計

2026年度

# 後郷水路

福山市　　坪生町　　地内

# 測量設計業務委託　実施設計書

| 業務概要 | 当初設計 | |
|---|---|---|
| | 測量業務<br>　路線測量　　L=0.17km<br>設計業務<br>　道路詳細設計(B)　　L=0.17km | |

# 特記仕様書

## 第1章 総則

### 第1節 適用

・本特記仕様書は、測量設計業務委託（後郷水路）に適用する。
・本特記仕様書に記載のない事項については、次によるものとする。
・令和8年8月広島県測量業務共通仕様書、設計業務等共通仕様書、地質・土質調査業務共通仕様書（以下共通仕様書という）、「福山市土木設計業務等委託契約約款（契約書を含む）（以下契約約款という）」、「設計図書（別冊図面、仕様書）」、「福山市測量・建設コンサルタント等業務検査基準」
・その他関連規格類
・「令和8年度改訂版　工事工種体系ツリー」、「令和8年度　土木工事数量算出要領」

### 第2節　地元への周知・地権者への承諾

・受注者は、地先住民、町内会長、土木常設員に業務着手及び業務完了の報告を行うこと。また、業務着手に先立ち地先住民及び貸借人には具体的な業務内容、方法、時期等の説明を行い、承諾を得ること。
・受注者は、業務着手の際に、あらかじめ沿線地権者に業務内容等についての説明を行い、承諾を得ること。
・業務に伴う伐採等は、業務執行上必要最小限に止めると共に、伐採した有価木は附近に整理し、みだりに第三者に被害を与え、トラブルを生じることのないよう留意するものとする。

### 第3節　管理技術者及び照査技術者の配置

・管理技術者に求める資格要件
　業務分野ごとに適用する共通仕様書（広島県）による。
　なお、土木関係建設コンサルタント業務（主に設計業務）においては、発注者が重要構造物等と認めた業務を除き、設計金額（税込）が5,000 千円未満（他業務と併せた場合は、設計業務等にかかる設計金額（税込））の業務については資格を求めない。

・照査技術者の配置を求める業務
業務分野ごとに次によることとし、その他、発注者が必要と判断する業務。
（1）測量業務
公共測量作業規程により実施する「基準点測量」、「路線測量」、「河川測量」、「地形測量」、「幅杭設置測量」及び「用地測量」
ただし、設計金額（税込）が5,000 千円未満（他業務と併せた場合は、測量業務にかかる設計金額（税込））の業務については求めないこととし、管理技術者が照査を行うことが出来る。
（2）　地質調査業務
「解析等調査業務」、「軟弱地盤技術解析」及び「地形・地表地質踏査」
（3）　補償コンサルタント業務
全ての業務に求める。
（4）　土木関係建設コンサルタント業務
「概略設計」、「予備設計」、「詳細設計」等の業務

また、変更契約により業務分野が追加された場合、追加された業務分野にも配置を求める。

### 第4節　担当技術者

・受注者は本業務において、担当技術者の配置については、監督員との協議により省略できるものとする。

## 第2章　業務条件

### 第1節　業務内容(測量)

・測量業務における業務内容、作業条件及び数量等は次表のとおりとする。

| 業務内容 | 細別 | 規格 | 作業条件 | 数量 | 単位 |
|---|---|---|---|---|---|
| 路線測量 | 中心線測量 | 1,000台未満/12時間 | 単曲線換算曲線数2 | 0.17 | km |
| | 仮ＢＭ設置測量 | 1,000台未満/12時間 | 耕地／平地 | 0.17 | km |
| | 縦断測量 | 1,000台未満/12時間 | 耕地／平地 | 0.17 | km |
| | 横断測量 | 幅45m未満　測点間隔20m | 耕地／平地 | 0.17 | km |

## 第2節　業務内容(設計)

・設計業務における業務内容、作業内容及は次表のとおりとする。
・図面、数量計算書及び統括数量表等の様式については、監督員と協議の上決定すること。

| 業務内容 | 細別 | 規格 | 作業条件 | 数量 | 単位 |
|---|---|---|---|---|---|
| 道路詳細設計(B)<br>兼用管理道 | 平面縦断設計 | | 平地<br>1車線 | 0.17 | km |
| | 横断設計 | | | 0.17 | km |
| | 道路付帯構造物・小構造物設計 | | | 0.17 | km |
| | 設計図 | | | 0.17 | km |
| | 数量計算 | | | 0.17 | km |
| | 照査 | | | 0.17 | km |
| | 報告書作成 | | | 0.17 | km |

# 第3章　打合せ

## 第1節　打合せ

・業務着手時及び成果品納入時には、管理技術者又は照査技術者が同席するものとする。

## 第2節　打合せ回数

・打ち合わせの回数は、３回とし次の段階で行うものとする。
第1回　業務着手前の段階
第2回　中間打ち合わせ
第3回　成果品納入時

# 第4章　成果品

## 第1節　成果品の提出（紙媒体納品）

提出すべき成果品及び提出部数は次のとおりとする。
報告書　　：規格：A4(A3)　数量：2部（正：1　副：1）
電子データ　：規格：報告書（PDF・オリジナルデータ）図面　（SFC）
　　数量：2部（正：1　副：1）

## 第2節　成果品の装丁等

・成果品の装丁等は次のとおりとする。
・製本は極力分冊を避け、また分冊を行う場合は、内容の配分を考慮して行うものとする。
・報告書は、長期の使用に耐える通常の装丁を行う。

## 第3節　成果品に係る費用

・成果品の納品に係る費用については、従来どおりの経費の扱いに含むものとする。

# 第5章　その他

## 第1節　その他の項目

・本特記仕様書及び設計図書に明示していない事項または、その内容に疑義が生じた場合は、監督員の指示を受けること。
・本業務の履行期間は、完了検査期間として10日間を見込んでいる。

# 総括情報表



| | |
|---|---|
| 変更回数 | 0 |
| 適用単価地区 | 70 福山市 |
| 単価適用日 | 00-08.09.01(0) |
| 諸経費体系 | 2　委託 |

| | 当世代 | 前世代 |
|---|---|---|
| 発注区分 | 41　建設コンサル | |

建設技能労働者や交通誘導員等の現場労働者にかかる経費として，労務費のほか各種経費（法定福利費の事業者負担額，労務管理費，安全訓練等に要する費用等）が必要であり，本積算ではこれらを現場管理費等の一部として率計上している。

≪凡例≫

Co ･･･コンクリート　　As ･･･アスファルト
DT ･･･ダンプトラック　　BH ･･･バックホウ
CC ･･･クローラクレーン　TC ･･･トラッククレーン
RTC･･･ラフテレーンクレーン

# 測量業務費　内訳表



| 費目・工種・施工名称など | 数量 | 単位 | 単価 | 金額 | 備考 |
|---|---|---|---|---|---|
| 測量業務費 | | | | | X1000 |
| 測量業務標準歩掛 | 1 | 式 | | | Y2A01　　レベル1 |
| 路線測量 | 1 | 式 | | | Y2A0104　　レベル2 |
| 路線測量 | 1 | 式 | | | Y2A010401　レベル3 |
| 中心線測量 | 1 | 式 | | | Y2A01040107レベル4 |
| 路線測量（中心線測量）<br>交通量 0～1,000台未満/12時間<br>単曲線換算曲線数2 | 0.17 | km | | | SC072　　00<br>単第0 -0001　表 |
| 仮BM設置測量 | 1 | 式 | | | Y2A01040108レベル4 |
| 仮BM設置測量<br>耕　　地/平　地 | 0.17 | km | | | SC090　　00<br>単第0 -0002　表 |
| 縦断測量 | 1 | 式 | | | Y2A01040109レベル4 |

# 測量業務費　内訳表



| 費目・工種・施工名称など | 数量 | 単位 | 単価 | 金額 | 備考 |
|---|---|---|---|---|---|
| 路線測量(縦断測量)<br>耕　　地/平　地 | 0.17 | km | | | SC074　　00<br>単第0 -0003　表 |
| 横断測量 | 1 | 式 | | | Y2A01040110レベル4 |
| 路線測量（横断測量）<br>幅 45m未満<br>測定間隔　20m | 0.17 | km | | | SC076　　00<br>単第0 -0004　表 |
| 人件費等・材料費・機械経費・技術管理費 | | | | | |
| ＊＊直接測量費＊＊ | | | | | |
| 諸経費<br>計算情報……<br>対象額……<br>率…… | | | | | |
| ＊＊業務価格＊＊ | | | | | |
| 消費税等相当額<br>計算情報……<br>対象額……<br>率…… | | | | | |
| ＊＊測量業務費＊＊ | | | | | |

# 設計業務費　内訳表



| 費目・工種・施工名称など | 数量 | 単位 | 単価 | 金額 | 備考 |
|---|---|---|---|---|---|
| 設計業務費 | | | | | X3000 |
| 設計業務等標準歩掛 | 1 | 式 | | | Y2C02　　レベル1 |
| 共通 | 1 | 式 | | | Y2C0201　　レベル2 |
| 打合せ等 | 1 | 式 | | | Y2C020101　レベル3 |
| 打合せ等 | | 式 | | | Y2C02010101レベル4 |
| 打合せ<br>設計業務 | 1 | 業務 | | | SA010100010 00<br>単第0 -0005　表 |
| 道路設計 | 1 | 式 | | | Y2C0202　　レベル2 |
| 道路詳細設計 | 1 | 式 | | | Y2C020202　レベル3 |
| 道路詳細設計(B)<br>兼用管理道 | | 式 | | | Y2C02020202レベル4 |

# 設計業務費　内訳表



| 費目・工種・施工名称など | 数量 | 単位 | 単価 | 金額 | 備考 |
|---|---|---|---|---|---|
| 平面・縦断設計<br>1車線、平地 | 0.17 | km | | | V000000001　00<br>単第0 -0006　表 |
| 横断設計<br>1車線、平地 | 0.17 | km | | | V000000002　00<br>単第0 -0007　表 |
| 道路付帯・小構造物設計<br>1車線、平地 | 0.17 | km | | | V000000003　00<br>単第0 -0008　表 |
| 設計図<br>1車線、平地 | 0.17 | km | | | V000000004　00<br>単第0 -0009　表 |
| 数量計算<br>1車線、平地 | 0.17 | km | | | V000000005　00<br>単第0 -0010　表 |
| 照査<br>1車線、平地 | 0.17 | km | | | V000000006　00<br>単第0 -0011　表 |
| 報告書作成<br>1車線、平地 | 0.17 | km | | | V000000007　00<br>単第0 -0012　表 |
| ＊＊直接人件費＊＊ | | | | | |
| 直接経費 | | | | | Z0001 |

# 設計業務費　内訳表



| 費目・工種・施工名称など | 数量 | 単位 | 単価 | 金額 | 備考 |
|---|---|---|---|---|---|
| 旅費交通費 | 1 | 式 | | | YZZ0101　レベル2 |
| 旅費交通費 | 1 | 式 | | | YZZ010101　レベル3 |
| 旅費交通費 | | 式 | | | YZZ01010101レベル4 |
| 旅費交通費（設計） | 1 | 式 | | | S2Z0101X3　00<br>単第0 -0013　表 |
| 電子計算機使用料及び機械器具損料 | 1 | 式 | | | YZZ0103　レベル2 |
| 電子計算機使用料及び機械器具損料 | 1 | 式 | | | YZZ010301　レベル3 |
| 電子計算機使用料及び機械器具損料 | | 式 | | | YZZ01030101レベル4 |
| 電算機使用経費(設計) | 1 | 式 | | | S2Z01031X3　00<br>単第0 -0014　表 |
| ＊＊直接原価＊＊ | | | | | |

# 設計業務費　内訳表



| 費目・工種・施工名称など | 数量 | 単位 | 単価 | 金額 | 備考 |
|---|---|---|---|---|---|
| その他原価<br>計算情報……<br>対象額……<br>率…… | | | | | |
| ＊＊間接原価＊＊ | | | | | |
| ＊＊業務原価＊＊ | | | | | |
| 一般管理費等<br>計算情報……<br>対象額……<br>率…… | | | | | |
| ＊＊業務価格＊＊ | | | | | |
| 消費税等相当額<br>計算情報……<br>対象額……<br>率…… | | | | | |
| ＊＊業務委託料＊＊ | | | | | |
| 業務価格計 | | | | | |
| 消費税相当額計<br>計算情報……<br>対象額……<br>率…… | | | | | |

# 設計業務費　内訳表



| 費目・工種・施工名称など | 数量 | 単位 | 単価 | 金額 | 備考 |
|---|---|---|---|---|---|
| 業務費計 | | | | | |
| | | | | | |
| | | | | | |
| | | | | | |
| | | | | | |
| | | | | | |
| | | | | | |
| | | | | | |
| | | | | | |

# 施工単価表



路線測量（中心線測量）　SC072　単第0 -0001　表

交通量 0～1,000台未満/12時間　単曲線換算曲線数2　1　㎞　当り

| 名称・規格など | 数量 | 単位 | 単価 | 金額 | 備考 |
|---|---|---|---|---|---|
| 測量技師<br>(外業) | 2.5 | 人 | | | 外業 |
| 測量技師補<br>(外業) | 2.8 | 人 | | | 外業 |
| 測量助手<br>(外業) | 2.2 | 人 | | | 外業 |
| 測量技師 | 1.8 | 人 | | | 内業 |
| 測量技師補 | 1.8 | 人 | | | 内業 |
| 直接人件費計 | | | | | |
| 機械経費 | 1.5 | % | | | #01<br>直接人件費×率 |
| 材料費 | 6.0 | % | | | #02<br>直接人件費×率 |
| 精度管理費 | 10 | % | | | #03<br>(直接人件費+機械経費)×係数 |
| 変化率 | | | | | |
| ＊＊＊　単位当たり　＊＊＊ | 1 | ㎞ | | | |
| A=5　耕　地/平　地<br>D=3　単曲線換算曲線数2 | | | C=3　交通量 0～1,000台未満/12時間<br>E=2　測点間隔　20m | | |

# 施工単価表



路線測量（中心線測量）　SC072　単第0 -0001　表

交通量 0～1,000台未満/12時間　単曲線換算曲線数2　1　㎞　当り

| 名称・規格など | 数量 | 単位 | 単価 | 金額 | 備考 |
|---|---|---|---|---|---|
| | | | | | |
| | | | | | |
# 施工単価表



仮BM設置測量　　SC090　　単第0 -0002　表

耕　　地/平　地　　1　　km　　当り

| 名称・規格など | 数量 | 単位 | 単価 | 金額 | 備考 |
|---|---|---|---|---|---|
| 測量技師<br>(外業) | 1.0 | 人 | | | 外業 |
| 測量技師補<br>(外業) | 1.2 | 人 | | | 外業 |
| 測量助手<br>(外業) | 0.9 | 人 | | | 外業 |
| 測量技師 | 0.4 | 人 | | | 内業 |
| 測量技師補 | 1.1 | 人 | | | 内業 |
| 測量助手 | 0.3 | 人 | | | 内業 |
| 直接人件費計 | | | | | |
| 機械経費 | 2.0 | % | | | #01<br>直接人件費×率 |
| 材料費等 | 2.0 | % | | | #02<br>直接人件費×率 |
| 精度管理費 | 10 | % | | | #03<br>(直接人件費+機械経費)×係数 |
| 変化率 | | | | | |
| ＊＊＊　単位当たり　＊＊＊ | 1 | km | | | |

# 施工単価表



仮BM設置測量　　SC090　　単第0 -0002　表

耕　　地/平　地　　1　　km　　当り

| 名称・規格など | 数量 | 単位 | 単価 | 金額 | 備考 |
|---|---|---|---|---|---|
| A=5　　耕　　地/平　地 | | | C=3　　交通量 | 0～1,000台未満/12時間 | |
| | | | | | |
| | | | | | |
# 施工単価表



路線測量(縦断測量)　　SC074　　単第0 -0003　表

耕　　地/平　地　　1　　㎞　　当り

| 名称・規格など | 数量 | 単位 | 単価 | 金額 | 備考 |
|---|---|---|---|---|---|
| 測量技師<br>(外業) | 1.6 | 人 | | | 外業 |
| 測量技師補<br>(外業) | 1.8 | 人 | | | 外業 |
| 測量助手<br>(外業) | 1.4 | 人 | | | 外業 |
| 測量技師 | 1.3 | 人 | | | 内業 |
| 測量技師補 | 1.1 | 人 | | | 内業 |
| 測量助手 | 0.5 | 人 | | | 内業 |
| 直接人件費計 | | | | | |
| 機械経費 | 2.0 | % | | | #01<br>直接人件費×率 |
| 材料費 | 3.0 | % | | | #02<br>直接人件費×率 |
| 精度管理費 | 10 | % | | | #03<br>(直接人件費+機械経費)×係数 |
| 変化率 | | | | | |
| ＊＊＊　単位当たり　＊＊＊ | 1 | ㎞ | | | |

# 施工単価表



路線測量(縦断測量)　　SC074　　単第0 -0003　表

耕　　地/平　地　　1　　km　　当り

| 名称・規格など | 数量 | 単位 | 単価 | 金額 | 備考 |
|---|---|---|---|---|---|
| A=5　　耕　　地/平　地 | | | C=3　　交通量 | 0～1,000台未満/12時間 | |
| | | | | | |
| | | | | | |
# 施工単価表



路線測量（横断測量）　SC076　単第0 -0004　表

幅 45m未満　測定間隔 20m　1 km 当り

| 名称・規格など | 数量 | 単位 | 単価 | 金額 | 備考 |
|---|---|---|---|---|---|
| 測量技師<br>(外業) | 6.4 | 人 | | | 外業 |
| 測量技師補<br>(外業) | 7.2 | 人 | | | 外業 |
| 測量助手<br>(外業) | 5.3 | 人 | | | 外業 |
| 測量技師 | 3.9 | 人 | | | 内業 |
| 測量技師補 | 3.4 | 人 | | | 内業 |
| 測量助手 | 1.5 | 人 | | | 内業 |
| 直接人件費計 | | | | | |
| 機械経費 | 2.5 | % | | | #01<br>直接人件費×率 |
| 材料費 | 2.5 | % | | | #02<br>直接人件費×率 |
| 精度管理費 | 10 | % | | | #03<br>(直接人件費+機械経費)×係数 |
| 変化率 | | | | | |
| ＊＊＊　単位当たり　＊＊＊ | 1 | km | | | |

# 施工単価表



路線測量（横断測量）　SC076　単第0 -0004　表

幅 45m未満　測定間隔 20m　1 km 当り

| 名称・規格など | 数量 | 単位 | 単価 | 金額 | 備考 |
|---|---|---|---|---|---|
| A=5 耕　地/平　地<br>D=3 単曲線換算曲線数2<br>F=2 測定間隔 20m | | | C=3 交通量 0～1,000台未満/12時間<br>E=1 幅 45m未満 | | |
| | | | | | |
| | | | | | |
# 施工単価表



打合せ　　SA010100010　　単第0 -0005　表

設計業務　　1　業務　当り

| 名称・規格など | 数量 | 単位 | 単価 | 金額 | 備考 |
|---|---|---|---|---|---|
| 主任技師 | 1.5 | 人 | | | |
| 技師 (A) | 1.5 | 人 | | | |
| 技師 (B) | 1.5 | 人 | | | |
| ＊＊＊　単位当たり　＊＊＊ | 1 | 業務 | | | |
| A=1　　中間打合せ回数 | | | | | |
| | | | | | |
| | | | | | |
| | | | | | |
| | | | | | |
| | | | | | |
| | | | | | |
| | | | | | |

# 施工単価表



平面・縦断設計　　V000000001　　単第0 -0006　表

1車線、平地　　1　　km　　当り

| 名称・規格など | 数量 | 単位 | 単価 | 金額 | 備考 |
|---|---|---|---|---|---|
| 主任技師 | 1 | 人 | | | |
| 技師 (A) | 2 | 人 | | | |
| 技師 (B) | 2.5 | 人 | | | |
| 技師 (C) | 2 | 人 | | | |
| 技術員 | 1.5 | 人 | | | |
| 補正係数 | | 式 | | | 直接人件費×0.95 |
| ＊＊＊　単位当たり　＊＊＊ | 1 | km | | | |
| | | | | | |
| | | | | | |
| | | | | | |
| | | | | | |
| | | | | | |

# 施工単価表



横断設計　　V000000002　　単第0 -0007　表

1車線、平地　　1　　㎞　　当り

| 名称・規格など | 数量 | 単位 | 単価 | 金額 | 備考 |
|---|---|---|---|---|---|
| 技師 (A) | 1 | 人 | | | |
| 技師 (B) | 2 | 人 | | | |
| 技師 (C) | 2.5 | 人 | | | |
| 技術員 | 3.5 | 人 | | | |
| 補正係数 | | 式 | | | 直接人件費×0.95 |
| ＊＊＊　単位当たり　＊＊＊ | 1 | ㎞ | | | |
| | | | | | |
| | | | | | |
| | | | | | |
| | | | | | |
| | | | | | |
| | | | | | |

# 施工単価表



道路付帯・小構造物設計　　V000000003　　単第0 -0008　表

1車線、平地　　1　　㎞　　当り

| 名称・規格など | 数量 | 単位 | 単価 | 金額 | 備考 |
|---|---|---|---|---|---|
| 技師 (A) | 1 | 人 | | | |
| 技師 (B) | 1.5 | 人 | | | |
| 技師 (C) | 2 | 人 | | | |
| 技術員 | 2 | 人 | | | |
| 補正係数 | | 式 | | | 直接人件費×0.95 |
| ＊＊＊　単位当たり　＊＊＊ | 1 | ㎞ | | | |
| | | | | | |
| | | | | | |
| | | | | | |
| | | | | | |
| | | | | | |
| | | | | | |

# 施工単価表



設計図　　V000000004　　単第0 -0009　表

1車線、平地　　1　　km　　当り

| 名称・規格など | 数量 | 単位 | 単価 | 金額 | 備考 |
|---|---|---|---|---|---|
| 技師 (C) | 2 | 人 | | | |
| 技術員 | 3 | 人 | | | |
| 補正係数 | | 式 | | | 直接人件費×0.95 |
| ＊＊＊　単位当たり　＊＊＊ | 1 | km | | | |
| | | | | | |
| | | | | | |
| | | | | | |
| | | | | | |
| | | | | | |
| | | | | | |
| | | | | | |
| | | | | | |

# 施工単価表



数量計算　　V000000005　　単第0 -0010　表

1車線、平地　　1　　km　　当り

| 名称・規格など | 数量 | 単位 | 単価 | 金額 | 備考 |
|---|---|---|---|---|---|
| 技師 (A) | 1 | 人 | | | |
| 技師 (B) | 1.5 | 人 | | | |
| 技師 (C) | 3.5 | 人 | | | |
| 技術員 | 4 | 人 | | | |
| 補正係数 | | 式 | | | 直接人件費×0.95 |
| ＊＊＊　単位当たり　＊＊＊ | 1 | km | | | |
| | | | | | |
| | | | | | |
| | | | | | |
| | | | | | |
| | | | | | |
| | | | | | |

# 施工単価表



照査　　V000000006　　単第0 -0011　表

1車線、平地　　1　　㎞　　当り

| 名称・規格など | 数量 | 単位 | 単価 | 金額 | 備考 |
|---|---|---|---|---|---|
| 主任技師 | 0.5 | 人 | | | |
| 技師 (A) | 1.5 | 人 | | | |
| 技師 (B) | 2.0 | 人 | | | |
| 技師 (C) | 3 | 人 | | | |
| 補正係数 | | 式 | | | 直接人件費×0.95 |
| ＊＊＊　単位当たり　＊＊＊ | 1 | ㎞ | | | |
| | | | | | |
| | | | | | |
| | | | | | |
| | | | | | |
| | | | | | |
| | | | | | |

# 施工単価表



報告書作成　　V000000007　　単第0 -0012　表

1車線、平地　　1　　km　　当り

| 名称・規格など | 数量 | 単位 | 単価 | 金額 | 備考 |
|---|---|---|---|---|---|
| 主任技師 | 1 | 人 | | | |
| 技師 (A) | 1.5 | 人 | | | |
| 技師 (B) | 2.5 | 人 | | | |
| 技師 (C) | 1 | 人 | | | |
| 補正係数 | | 式 | | | 直接人件費×0.95 |
| ＊＊＊　単位当たり　＊＊＊ | 1 | km | | | |
| | | | | | |
| | | | | | |
| | | | | | |
| | | | | | |
| | | | | | |
| | | | | | |

# 施工単価表



旅費交通費（設計）　　S2Z0101X3　　単第0 -0013　表

1　　式　　当り

| 名称・規格など | 数量 | 単位 | 単価 | 金額 | 備考 |
|---|---|---|---|---|---|
| 旅費交通費 | 1.00 | 式 | | | |
| ＊＊＊　単位当たり　＊＊＊ | 1 | 式 | | | |
| A=1　　宿泊，滞在を伴わない業務の場合 | | | | | |
| | | | | | |
| | | | | | |
| | | | | | |
| | | | | | |
| | | | | | |
| | | | | | |
| | | | | | |
| | | | | | |
| | | | | | |

# 施工単価表



電算機使用経費(設計)　　S2Z01031X3　　単第0 -0014　表

1　式　当り

| 名称・規格など | 数量 | 単位 | 単価 | 金額 | 備考 |
|---|---|---|---|---|---|
| 電算機使用経費 | 1.00 | 式 | | | |
| ＊＊＊　単位当たり　＊＊＊ | 1 | 式 | | | |
| | | | | | |
| | | | | | |
| | | | | | |
| | | | | | |
| | | | | | |
| | | | | | |
| | | | | | |
| | | | | | |
| | | | | | |

# 位　置　図　　S = 1/10,000

| | | | |
|---|---|---|---|
| 図面番号 | 1／2 | 縮　尺 | 図　示 |
| 工　種 | 測量設計業務委託 | | |
| 種　別 | 位置図 | 番号 | 1／1 |
| 路線河川名 | 後郷水路 | | |
| 委託箇所 | 福山市坪生町地内 | | |

**福山市港湾河川課**

設計年月　2026年9月

業務委託箇所

測量業務
　路線測量　L=0.17km
設計業務
　道路詳細設計(B)　L=0.17km

| | | | |
|---|---|---|---|
| 図面番号 | 2／2 | 縮　尺 | S=1：250 |
| 工　種 | 測量設計業務委託 | | |
| 種　別 | 平　面　図 | 番号 | 2／2 |
| 路線河川名 | 後　郷　水　路 | | |
| 工事箇所 | 福山市坪生町地内 | | |
| 福　山　市 | | | |

設計年月　2026年9月

S=1：250

路線測量　　L=0.17km

道路詳細設計（B）　L=0.17km

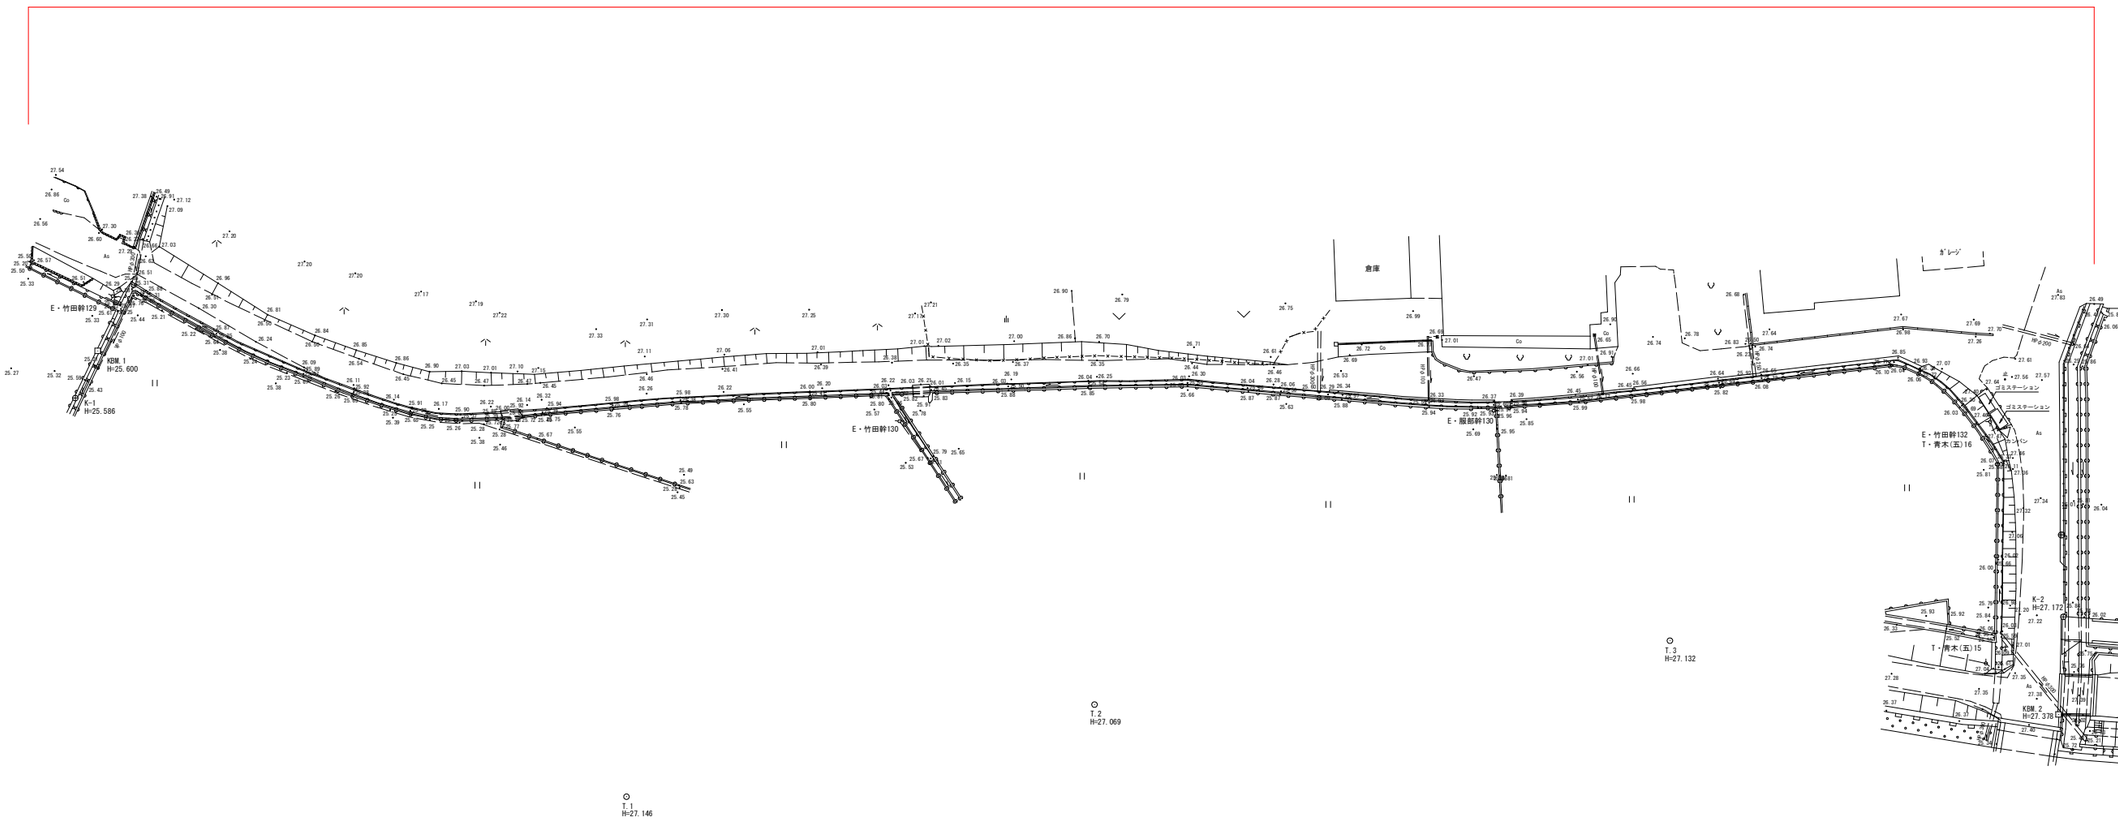


縮尺率50%