

2026年度（令和8年度）

福 山 市 丸 之 内 二 丁 目 地 内

丸 之 内 公 園 植 栽 工 事 実 施 設 計 書

工

事

概

要

基盤整備
 土壤改良工 V= 550 m3

植栽
 中低木植栽工 一 式
 地被類植栽工 A= 26 m2
 張芝工 A= 1100 m2

特記仕様書

第1章 総則

第1節 適用

- ・本特記仕様書は、丸之内公園植栽工事に適用する。
- ・本特記仕様書に記載のない事項については、次によるものとする。
- ・令和8年8月 広島県 土木工事共通仕様書、「設計図書（別冊図面、仕様書）」、「福山市建設工事執行規則」、「福山市工事検査技術基準」
- ・その他関連規格類
- ・小黑板情報電子化を実施しない工事写真について、監督員の承諾を得る必要はないものとする。

第2節 工程表の提出について

- ・契約締結後14日以内に設計図書に基づいて、工程表を作成し、発注者に提出すること。工期の変更契約についても同様とする。

第3節 地元への周知

- ・受注者は、監督員と協議し、地先住民、町内会長、土木常設員に工事着手及び工事完了の報告を行うこと。また、工事着手に先立ち地先住民及び貸借人には具体的な施工内容、方法、時期等の説明を行い、承諾を得ること。
- ・受注者は、工事着手の際に、あらかじめ沿線地権者に施工内容等についての説明を行い、承諾を得ること。

第4節 工事に着手すべき期日について

- ・受注者は、工事開始日以降30日以内に工事着手しなければならない。

第5節 法定外労災保険の付保について

- ・本工事は、法定外の労災保険契約の保険料を見込んでいる。

第2章 施工条件

第1節 検査期間

- ・本工事の工期は、工事検査期間として、14日間を見込んでいる。

第2節 使用材料（ばら）について

- ・本工事において使用するばらは、ばらのまちづくり課より原材料支給の予定である。
- ばらの生産者は以下の通り
- ・福山市緑化センター：福山市一文字町2-1
 - ✓ 市場非流通品（市場価値は無いものと見込んでいる）

第3章 その他

第1節 その他項目

- ・本特記仕様書及び設計図書に明示していない事項または、その内容に疑義が生じた場合は、監督員の指示を受けること。

第2節 福山市週休2日適用工事について

- ・本工事は、持続可能な建設産業の実現に向けた労働環境の改善を目的とする週休2日適用工事の対象である。詳細については、(別紙)福山市週休2日適用工事実施要領によるものとし、週休2日達成時に、経費の補正はなく、工事成績評定の評価を行うものとする。

第3節 植栽の種類について

- ・植栽工着手前に植栽の種類について発注者と協議すること。発注者の承諾を得てから着手すること。

福山市週休2日適用工事実施要領

(趣旨)

第1条 この要領は、持続可能な建設産業の実現に向けた労働環境の改善を目的とする週休2日適用工事の実施に関し、必要な事項を定めるものとする。

(定義)

第2条 この要領において「週休2日適用工事」とは、次条に規定する工事をいう。

2 この要領において「週休2日」とは、次の各号に定める区分に応じ、当該各号に定める条件を満たすものをいう。

(1) 完全週休2日(土日) 対象期間の全ての週(原則として、土曜日から金曜日までの7日間とする。以下同じ。)ごとに現場閉所又は現場休息(以下「現場閉所等」という。)を原則として土曜日及び日曜日に指定し、1週間に2日以上現場閉所等を行うものをいう。

(2) 月単位の週休2日 対象期間の全ての月ごとに現場閉所等の日数が、4週8休(現場閉所等の割合が28.5%(8日/28日)以上のものをいう。以下同じ。)以上であるものをいう。

3 この要領において「現場閉所」とは、巡回パトロール、保守点検等の現場管理上必要な作業を行う場合を除き、現場事務所での作業を含めて1日を通して現場及び現場事務所が閉所された状態をいう。

4 この要領において「現場休息」とは、分離発注工事の場合に、各発注工事単位で、現場事務所での作業を含めて1日を通して現場作業が無い状態をいう。

5 この要領において「対象期間」とは、工事着手日(準備期間(契約上の工事の始期から現場事務所などの設置、測量、本体工事又は仮設工事のいずれか最も早い日までの期間をいう。)を除く。)から工事の完成日(後片付け期間(契約図書に基づく工事目的物の施工が全て完了し、余剰資材等の撤去、現場の清掃等、工事の完成検査を受けるために必要な作業を行う期間をいう。)を除く。)までの期間をいう。ただし、次の期間は対象期間から除くものとする。

(1) 年末年始6日間及び夏季休暇3日間

(2) 工場製作のみが行われている期間

(3) 災害時の緊急対応その他受注者の責めによらず、休工又は現場作業を余儀なくされた期間

(対象工事)

第3条 週休2日適用工事の対象となる工事は、請負設計金額が500万円以上の工事のうち、発注者が指定したものとする。

2 前項の規定にかかわらず、災害復旧工事等の緊急を要する工事及び施工に必要な実日数が短い工事(原則として、実日数が20日以内のもの)は除くものとする。

3 発注者は、第1項の工事を発注する場合は、入札公告及び特記仕様書又は現場説明書に週休2日適用工事である旨を明記するものとする。

(実施方法)

第4条 週休2日は、次の各号に定める区分に応じ、当該各号に定めるところにより実施す

るものとする。

(1) 完全週休2日（土日） 第2条第2項第1号に定めるところにより実施するものとする。ただし、対象期間内のうち、日数が7日に満たない週においては、当該週の土曜日及び日曜日の合計日数以上の現場閉所等を行うことで実施できるものとする。

(2) 月単位の週休2日 第2条第2項第2号に定めるところにより実施するものとする。ただし、暦上の土曜日及び日曜日の現場閉所等では4週8休に満たない月又は日数が28日に満たない月においては、当該月の対象期間内の土曜日及び日曜日の合計日数以上の現場閉所等を行うことにより実施できるものとする。

2 受注者は、工事着手までに監督員に対し、週休2日の実施の有無及び実施する週休2日の区分について申し出るとともに、実施する場合は、現場閉所（現場休息）計画表兼実績表（様式1）（以下「計画表」という。）を提出するものとする。なお、工事着手前に週休2日を実施しない旨を申し出た場合は、工事着手後の週休2日を実施する旨の申出は受け付けないものとする。

3 受注者は、天候を理由として現場閉所等を行う場合のほか、次に掲げる場合は、監督員との協議により工事着手後であっても週休日を変更することができるものとする。

(1) 品質管理、安全管理等のため作業を継続して行う必要がある場合

(2) その他工程の都合上やむを得ない場合

4 受注者は、当該工事が週休2日適用工事である旨を土木工事（港湾工事を含む。）及び農林工事にあつては標示板の見えやすい位置に記載して工事現場に設置し、建築工事にあつては施設管理者の承諾を得て公衆の見やすい場所に掲示しなければならない。この場合において、記載内容は、別記様式に定めるものを基本とするものとする。

5 受注者は、計画表に現場閉所等の状況を記入し、現場閉所等の状況が確認できる書類（工事日誌、出勤簿等をいう。）とともに毎月7日（7日が閉庁日の場合は翌開庁日）まで及び工事完成後速やかに、工事打合せ簿により監督員に提出し、確認を受けるものとする。

6 発注者は、受注者の週休2日を理由とする工期延長の請求については、認めないものとする。

7 受注者は、週休2日を実施できなくなった場合は、速やかにその旨及び理由を工事打合せ簿により監督員に報告するものとする。

（工事成績評定）

第5条 完全週休2日（土日）又は月単位の週休2日を達成したときは、工事成績評定表の「工程管理」及び「創意工夫」において評価するものとする。

2 週休2日を達成できなかった場合であっても、工事成績評定は減点しない。

3 請負金額が500万円未満の工事は、工事成績評定を行わないものとする。

（提出書類の虚偽）

第6条 受注者が計画表その他の提出資料に虚偽の記載等を行ったときは、指名除外措置の対象となる場合がある。

（その他）

第7条 この要領に定めのない事項については、必要に応じて発注者と受注者とが協議して定めるものとする。

附 則

この要領は、2024年（令和6年）4月25日から施行する。

附 則

この要領は、２０２４年（令和６年）６月１０日から施行する。

附 則

この要領は、２０２５年（令和７年）６月１日（第４条第４項及び別記様式中農林工事に係る部分については、２０２５年（令和７年）１０月１日）から施行し、それぞれ改正後の規定の施行の日以後に積算した工事について適用する。

附 則

この要領は、２０２６年（令和８年）１０月１日から施行する。

① 土木工事及び農林工事

ご協力をお願いします	
週休2日適用工事	
〇〇〇〇〇を なおしています	
〇〇年〇〇月まで	
時間帯〇:〇〇~〇:〇〇	
〇〇〇〇工事	
発注者	福山市 〇〇〇〇課
	電話 000-000-0000
施工者	〇〇〇〇建設株式会社
	電話 000-000-0000

② 建築工事

週休2日 適用工事

(A3サイズ以上)

③ 共通

週休2日適用工事
この工事は、建設産業の労働環境を改善するため、週休2日の確保に取り組む工事です。
発注者：福山市〇〇〇〇〇〇課
受注者：〇〇〇〇〇〇〇〇〇〇

(A3サイズ以上)

掲示内容

土木工事・農林工事等については①及び③、建築工事については②及び③を基本とする。

植 穴 及 び 土 壤 改 良 材 特 記 仕 様 書

植栽における、樹木の根鉢及び植穴の寸法並びに土壌改良材の使用量は次表のとおりとする。

土壌改良材は、一本植の場合は地盤面より30cm下までの埋戻土または客土の20%、地被類を密植する場合は下地の上層15cm部分の20%のバーク堆肥を均一に十分混ぜ合わせて使用するものとする。バーク堆肥は、樹皮に発酵菌を加えて完熟させたもので、1袋当たり容量40ℓで20kg入りとする。

(注)中木は幹周が表示されているもの

中			高			木			1本当たり	
樹木	根鉢(並鉢)			植 穴			埋 戻	改良対象	改良材(埋戻の20%)	
(cm)	(cm)	(cm)	(m ³)	(cm)	(cm)	(m ³)	(m ³)	(m ³)	(袋)	(kg)
幹 周	径	深さ	容 量	径	深さ	容 量	容 量	容 量	使用量	使用量
C<10	33	25	0.017	69	37	0.090	0.073	0.087	0.433	8.7
10≤C<15	38	28	0.028	75	40	0.140	0.112	0.099	0.493	9.9
15≤C<20	47	33	0.061	87	46	0.270	0.209	0.126	0.631	12.6
20≤C<25	57	39	0.110	99	53	0.440	0.330	0.154	0.772	15.4
25≤C<30	66	45	0.170	111	59	0.650	0.480	0.188	0.938	18.8
30≤C<35	71	48	0.210	117	62	0.760	0.550	0.204	1.019	20.4
35≤C<45	90	59	0.400	141	75	1.340	0.940	0.278	1.388	27.8
45≤C<60	113	74	0.740	171	90	2.280	1.540	0.388	1.941	38.8
60≤C<75	141	91	1.320	207	109	3.700	2.380	0.541	2.706	54.1
75≤C<90	170	108	2.080	243	128	5.450	3.370	0.710	3.552	71.0

(注)中木は幹周が表示されていないもの

中			低			木			1本当たり	
樹木	根鉢(並鉢)			植 穴			埋 戻	改良対象	改良材(埋戻の20%)	
(cm)	(cm)	(cm)	(m ³)	(cm)	(cm)	(m ³)	(m ³)	(m ³)	(袋)	(kg)
樹 高	径	深さ	容 量	径	深さ	容 量	容 量	容 量	使用量	使用量
H<30	15	8	0.001	29	23	0.015	0.014	0.011	0.056	1.1
30≤H<50	17	10	0.002	33	26	0.022	0.020	0.016	0.082	1.6
50≤H<80	20	12	0.004	37	28	0.030	0.026	0.021	0.107	2.1
80≤H<100	22	13	0.005	41	31	0.040	0.035	0.028	0.141	2.8
100≤H<150	26	16	0.008	46	35	0.057	0.049	0.034	0.170	3.4
150≤H<200	30	19	0.013	54	40	0.090	0.077	0.048	0.238	4.8
200≤H<250	35	23	0.022	61	46	0.133	0.111	0.059	0.294	5.9
250≤H<300	40	26	0.032	69	51	0.188	0.156	0.074	0.372	7.4

地			被			類			1㎡当たり	
									改良材(植床の20%)	
									(袋)	(kg)
									使用量	使用量
									0.750	15.0

総括情報表

変更回数 適用単価地区 単価適用日	0 70 福山市 00-08. 10. 01(0)	《 凡例 》 Co …コンクリート As …アスファルト DT …ダンプトラック BH …バックホウ CC …クローラクレーン TC …トラッククレーン RTC…ラフテレーンクレーン
諸経費体系	1 公共(一般)	
	当世代	前世代
工種 施工地域・工事場所区分 復興補正区分 週休補正区分 現場事務所等の貸与区分 I C T補正区分 冬期補正係数 緊急工事区分 前払金支出割合区分 契約保証区分	09 公園工事 00 補正なし 00 補正なし 00 補正なし 00 補正なし 00 補正なし 00 補正なし 00 通常工事 0 % 00 補正無し 01 金銭的保証(0. 04%)	
建設技能労働者や交通誘導員等の現場労働者にかかる経費として、労務費のほか各種経費（法定福利費の事業者負担額，労務管理費，安全訓練等に要する費用等）が必要であり，本積算ではこれらを現場管理費等の一部として率計上している。		

本工事費 内訳表

頁0 -0002

費目・工種・施工名称など	数量	単位	単価	金額	備考
本工事費					X1000
基盤整備					Y1H01 レベル1
植栽基盤工	1	式			Y1H0103 レベル2
土層改良工	1	式			Y1H010302 レベル3
普通耕	1	式			Y1H01030201 レベル4
土壌改良 張芝工		m2			VSF00002 00
植栽	550	m3			単第0 -0001 表
植栽工	1	式			Y1H02 レベル1
中低木植栽工	1	式			Y1H0201 レベル2
	1	式			Y1H020102 レベル3

本工事費 内訳表

頁0 -0003

費目・工種・施工名称など	数量	単位	単価	金額	備考
中低木植栽(支柱有・幹巻無) 【樹木の種類, 樹高(H), 枝張(W)】 【支柱費の種類】		本			Y1H02010204レベル4
公園植栽工 植樹工 中木 樹高200cm以上300cm未満 土壌改良材：埋戻土の20%	6	本			V000000100 00 単第0 -0006 表
公園植栽工 支柱設置 中木_八ツ掛(竹)_樹高100cm以上 [規]10本以上50本未満	6	本			SS000231 00 単第0 -0008 表
公園植栽工 植樹工 低木 樹高30cm以上50cm未満 土壌改良材：埋戻土の20%	210	株			V000000200 00 単第0 -0009 表
公園植栽工 植樹工 低木 樹高30cm未満 土壌改良材：埋戻土の20%	240	株			V000000400 00 単第0 -0011 表
ハイブリッドハナミズキ H=2.5 W=0.6 品種：ステラピンク	1	本			FSY001 00
アオダモ H=2.5 W=0.6	1	本			FSY002 00
シマトネリコ H=2.5 C=0.10 W=0.6	4	本			FSY010 00
カンツバキ H=0.4 W=0.4	180	株			FSY003 00

本工事費 内訳表

頁0 -0004

費目・工種・施工名称など	数量	単位	単価	金額	備考
コクチナシ H=0.2 W=0.3	240	株			FSY004 00
【支給品費等(材料), 無償貸付機械評価額】 共通仮設費[対象] , 現場管理費[対象] 一般管理費[対象外]					#0020
バラ ばらのまちづくり課より材料支給 大会記念ばら	30	本			FSY011 00
地被類植栽工	1	式			Y1H020104 レベル3
地被類植栽 【地被類の種別, コンテナ径】		鉢			Y1H02010401 レベル4
公園植栽工 地被類植付工 土壌改良材: 植床の20%	26	m2			V000000300 00 単第0 -0012 表
バー・ハーバー 15.0VP L=0.3	280	Pot			FSY005 00
張芝 【芝の種類, 芝の規格, 目地の有無】		m2			Y1H02010410 レベル4
張芝工 ベタ張	1,100	m2			S6405 00 単第0 -0014 表

本工事費 内訳表

頁0 -0005


費目・工種・施工名称など	数量	単位	単価	金額	備考
＊＊直接工事費＊ #0020計=支給品等(材料), 無償貸付					
共通仮設費率分					Z0019
計算情報…… 対象額…… 率……					
＊＊共通仮設費計＊＊					
＊＊純工事費＊＊					
現場管理費 計算情報…… 対象額…… 率……					
＊＊工事原価＊＊					
一般管理費率分 計算情報…… 対象額…… 率……					前払補正率…
契約保証費 計算情報…… 対象額…… 率……					当初請対額 当初対象額

本工事費 内訳表

頁0 -0006

費目・工種・施工名称など	数量	単位	単価	金額	備考
一般管理費計					
＊ ＊ 工事価格 ＊ ＊					
＊ ＊ 消費税相当額 ＊ ＊ 計算情報…… 対象額……… 率……………					
＊ ＊ 工事費計 ＊ ＊					
＊ ＊ 契約保証費計 ＊ ＊					

位置図 S=1/10,000

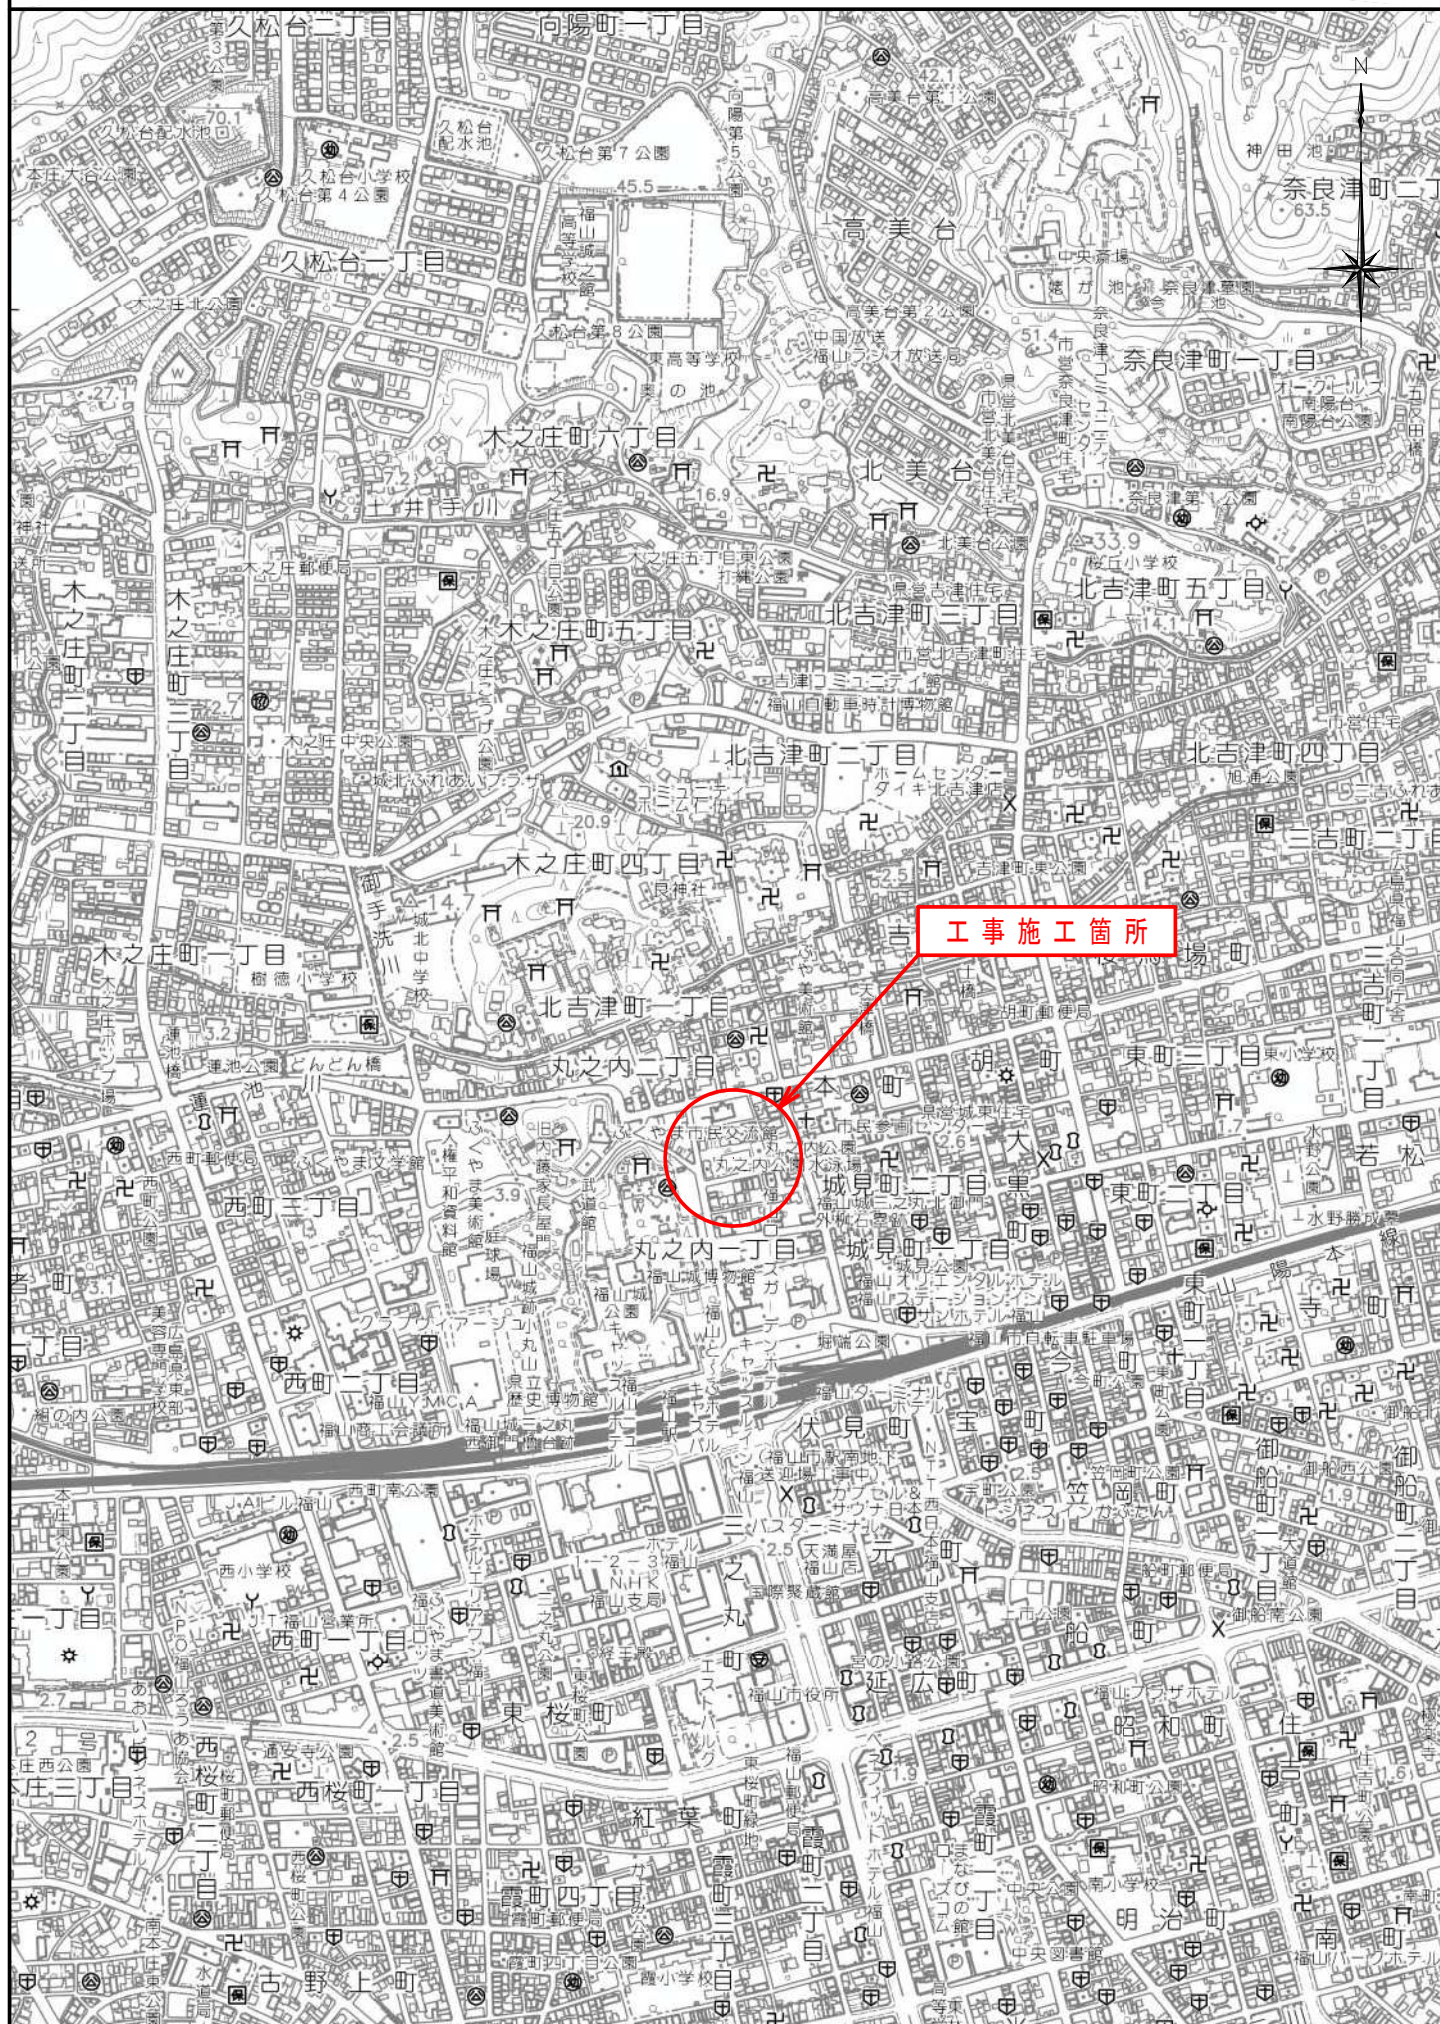

公園名	丸之内公園		
図面名	植栽平面図		
工事名	丸之内公園植栽工事		
縮 尺	S=1:250	図面番号	1 / 2
工事箇所	福山市丸之内二丁目地内		
事業者名	福 山 市		

設計年月:2026年10月
この図面は縮小しています(原図:A1)


混入する土壌改良材の比率(芝生エリア)

項 目	内 容	混合比率	m2当たりの数量
基礎土壌改良材	在来土(真砂土)	6/10	0.27m3
	牛糞堆肥(完熟)	2/10	0.09m3
	バーク堆肥(完熟)	2/10	0.09m3

芝生エリアについて、深さ50cmに土壌改良材を混入して十分に耕運する。
改良土の投入はH=45cmを見込む。(肥料の体積を考慮するため)

植栽凡例					
記号	名 称	形 状 寸 法		単位	数 量
		H	G		
シ	シマトネリコ	2.5	—	0.6	本
ハ	ハイブリッドハナミズキ	2.0	—	0.5	"
ア	アオダモ	2.0	—	0.5	"
カ	カンツバキ	0.4	—	0.4	株
コ	コクチナシ	0.2	—	0.3	"
芝	芝 生	15.0VP		L=0.3	m2
パ	パー・ハーバー	15.0VP		L=0.3	Pot
バ	バラ	15.0VP		L=0.3	Pot


植栽工着手前に植栽の種類について発注者と協議すること

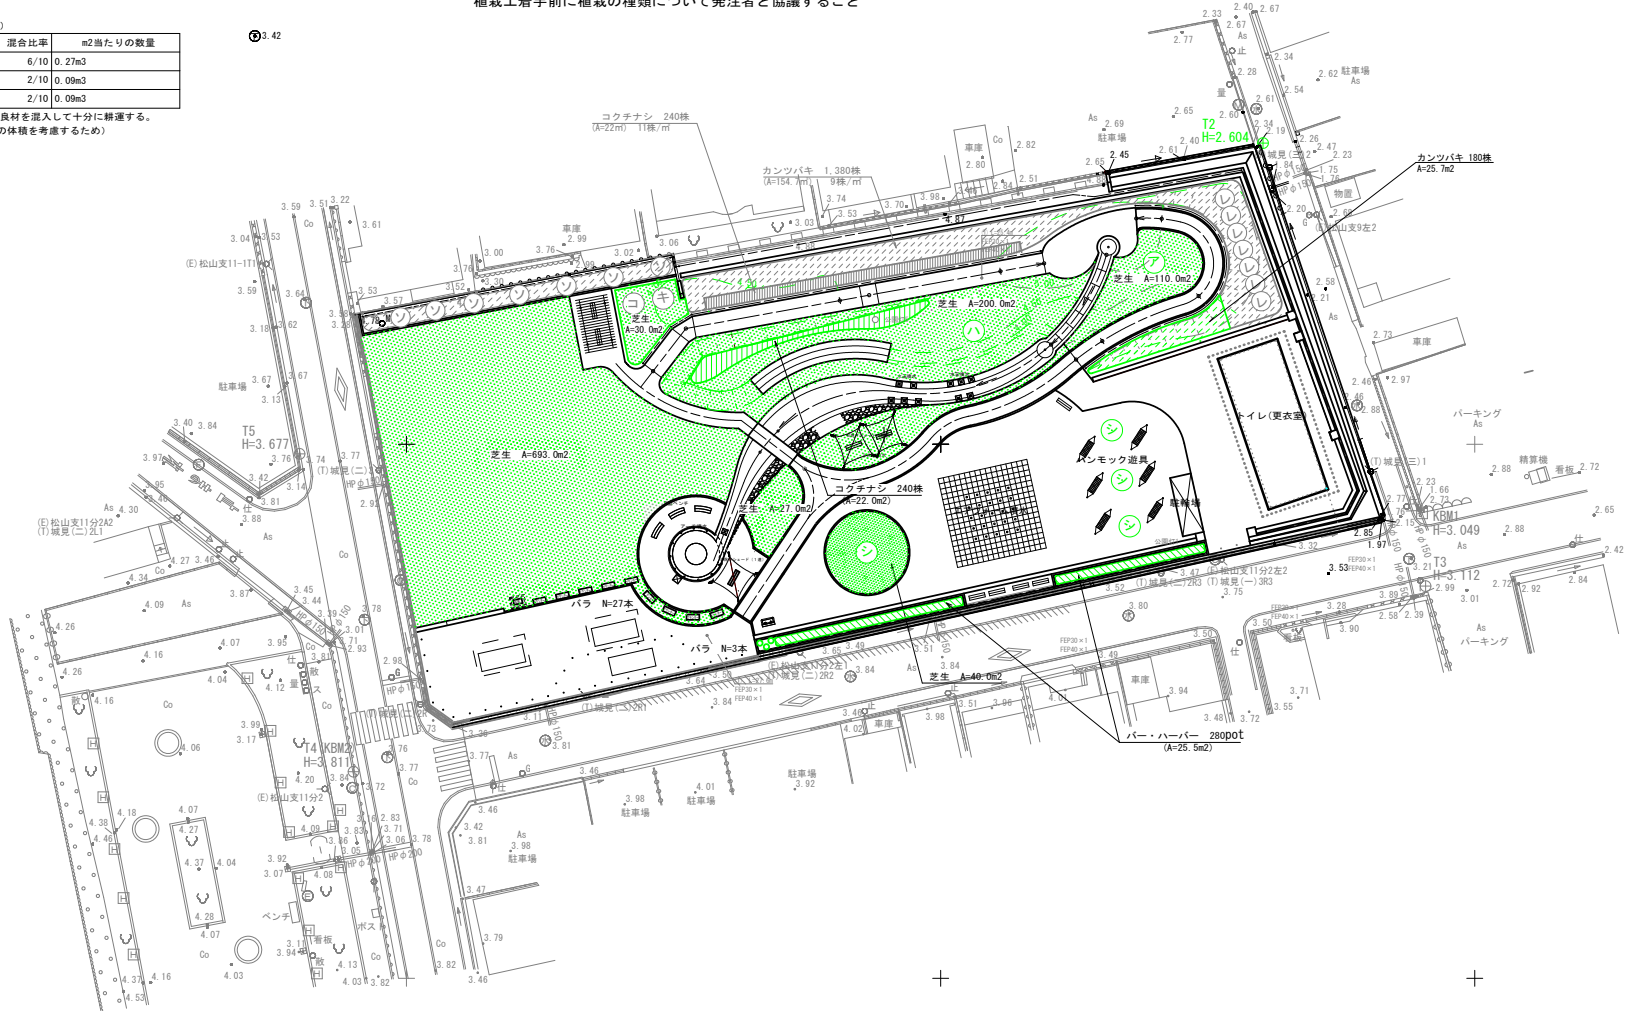

公園名	丸之内公園		
図面名	植栽工詳細図		
工事名	丸之内公園植栽工事		
縮 尺	S=1:20	図面番号	2 / 2
工事箇所	福山市丸之内二丁目地内		
事業者名	福 山 市		

設計年月:2026年10月
この図面は縮小しています(原図: A 1)

ハッ掛(竹)支柱 S=1:20

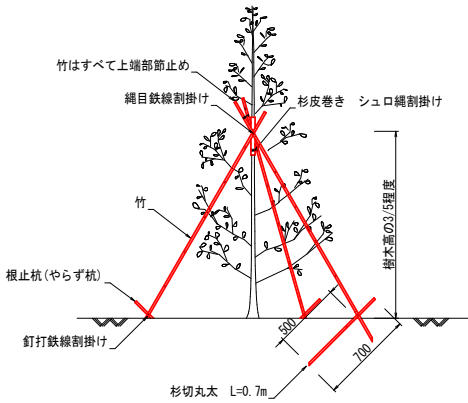

参考図書

施工単価表

頁0 -0007

土壤改良
張芝工

VSF00002

单第0 -0001 表

10 m3 当り

[illegible]

施工単価表

頁0 -0008

土壤改良土材料

V000000500

單第0 -0002 表

10

m3 当り

[illegible]

施工単価表

掘削
土砂 上記以外(小規模)
機械構成比: 27.65%

標準
労務構成比: 61.34%

SPK26040001
材料構成比: 11.01%

単第0 -0003 表
市場単価構成比: 0.00%

1
標準単価: 1,342.70000

m3 当り

代表機労材規格(積算地区)	構成比	単価(積算地区)	代表機労材規格(東京地区)	単価(東京地区)	備考
バックホウ(クローラ型) 標準型・排3 バケット容量0.28m3	27.65%		バックホウ(クローラ型) 標準型・排出ガス対策型(第3次基準値) バケット容量0.28m3		MTPC00185 MTPT00185
運転手(特殊)	61.34%		運転手(特殊)		RTPC00006 RTPT00006
軽油 パトロール給油, 2~4KL積載車給油	11.01%		軽油パトロール給油		TTPC00013 TTPT00013
積算単価			積算単価		EP001
A=1 土砂 E=7 標準			B=5 上記以外(小規模)		

施工単価表

整地
敷均し(ルーズ)
機械構成比: 21.78% 労務構成比: 53.54% 材料構成比: 24.68% 市場単価構成比: 0.00%

SPK26040003 施工数量10,000m3未満 障害無し

単第0 -0004 表 1 m3 当り
標準単価: 132.74000

代表機労材規格(積算地区)	構成比	単価(積算地区)	代表機労材規格(東京地区)	単価(東京地区)	備考
<賃>バックホウ(クローラ型) 山積0.8m3(平積0.6) 排1〜3, 2011, 2014	21.78%		バックホウ(クローラ型) バケット容量0.8m3		KTPC00018 KTPT00018
運転手(特殊)	53.54%		運転手(特殊)		RTPC00006 RTPT00006
軽油 パトロール給油, 2〜4KL積載車給油	24.68%		軽油パトロール給油		TTPC00013 TTPT00013
積算単価			積算単価		EP001
A=2 敷均し(ルーズ) C=1 障害無し			B=1 施工数量10,000m3未満		

施工単価表

積込(ルーズ)
土砂
機械構成比: 27.65% 労務構成比: 61.34% 材料構成比: 11.01% 市場単価構成比: 0.00%

SPK26040007
小規模(標準)

単第0 -0005 表
1
標準単価: 1,183.60000
m3 当り

代表機労材規格(積算地区)	構成比	単価(積算地区)	代表機労材規格(東京地区)	単価(東京地区)	備考
バックホウ(クローラ型) 標準型・排3 バケット容量0.28m3	27.65%		バックホウ(クローラ型) 標準型・排出ガス対策型(第3次基準値) バケット容量0.28m3		MTPC00185 MTPT00185
運転手(特殊)	61.34%		運転手(特殊)		RTPC00006 RTPT00006
軽油 パトロール給油, 2~4KL積載車給油	11.01%		軽油パトロール給油		TTPC00013 TTPT00013
積算単価			積算単価		EP001
A=1 土砂			B=4 小規模(標準)		

施工単価表

頁0 -0012

公園植栽工 植樹工

V000000100

单第0 -0006 表

中木 樹高200cm以上300cm未満

土壤改良材：埋戻土の20%

1 本 当り

[illegible]

施工単価表

頁0 -0013

公園植栽工 植樹工

SS000229

单第0 -0007 表

中木_樹高200cm以上300cm未滿

[規]10本以上50本未満

1

本 当り

[illegible]

施工単価表

頁0 -0014

公園植栽工 支柱設置

SS000231

單第0 -0008 表

中木_八ツ掛(竹)_樹高100cm以上

[規]10本以上50本未滿

本 当 り

[illegible]

施工単価表

頁0 -0015

公園植栽工 植樹工

V000000200

單第0 -0009 表

低木 樹高30cm以上50cm未滿

土壤改良材：埋戻土の20%

1 株 当り

[illegible]

施工単価表

頁0 -0016

公園植栽工 植樹工

SS000229

單第0 -0010 表

低木_樹高60cm未満

[規]100本以上1,000本未満

1 本 当り

[illegible]

施工単価表

頁0 -0017

公園植栽工 植樹工

V000000400

单第0 -0011 表

低木 樹高30cm未満

土壤改良材：埋戻土の20%

1 株 当り

[illegible]

施工単価表

頁0 -0018

公園植栽工 地被類植付工

V000000300

單第0 -0012 表

土壤改良材：植床の20%

1	m2	当り
---	----	----

[illegible]

施工単価表

頁0 -0019

公園植栽工 地被類植付工
[規]500鉢未満

SS000233

單第0 -0013 表

鉢 当り

[illegible]

施工単価表

張芝工
ベタ張

S6405

単第0 -0014 表

100
m2 当り

名称・規格など	数量	単位	単価	金額	備考
土木一般世話役	0.200	人			
造園工	1.100	人			
普通作業員	2.300	人			
野芝 栽培品	100.000	m2			
客土材 芝目土	2.700	m3			
植栽割増費	0.5	%			#06
*** 合計 ***	100	m2			
*** 単位当たり ***	1	m2			
A=1 ベタ張 C=100 目地張施工量(m2/100m2) E=2 【F】目土(m3)			B=1 野芝 D=2 芝串を計上しない		

数量調書

[illegible]