

2026年度

明王台佐波幹線・8-1

福山市 明王台一丁目 地内

道路舗装工事 実施設計書

工 事 概 要	当初設計		
	工事延長	L=207.0m	
	舗装幅員	W=2.2m	
	不陸整正	A=527m ²	
	表層工	A=527m ²	

特記仕様書

第1章 総則

第1節 適用

- ・本特記仕様書は、道路舗装工事（明王台佐波幹線・8-1）に適用する。
- ・本特記仕様書に記載のない事項については、次によるものとする。
- ・令和8年8月 広島県 土木工事共通仕様書、「設計図書（別冊図面、仕様書）」、「福山市建設工事執行規則」、「福山市工事検査技術基準」
- ・その他関連規格類
- ・小黑板情報電子化を実施しない工事写真について、監督員の承諾を得る必要はないものとする。

第2節 工程表の提出について

- ・契約締結後14日以内に設計図書に基づいて、工程表を作成し、発注者に提出すること。工期の変更契約についても同様とする。

第3節 地元への周知

- ・受注者は、監督員と協議し、地先住民、町内会長、土木常設員に工事着手及び工事完了の報告を行うこと。また、工事着手に先立ち地先住民及び貸借人には具体的な施工内容、方法、時期等の説明を行い、承諾を得ること。
- ・受注者は、工事着手の際に、あらかじめ沿線地権者に施工内容等についての説明を行い、承諾を得ること。

第4節 工事に着手すべき期日について

- ・受注者は、工事開始日以降30日以内に工事着手しなければならない。

第5節 法定外労災保険の付保について

- ・本工事は、法定外の労災保険契約の保険料を見込んでいる。

第2章 施工条件

第1節 検査期間

- ・本工事の工期は、工事検査期間として、14日間を見込んでいる。

第2節 交通誘導警備員

- 1 片側交互通行及び通行止め等の交通制限を行う場合は、関係官公署の許可条件を遵守し、関係機関との協議を十分に行うこと。また、地域の地元関係者等周辺を利用する市民への周知徹底を図り、安全かつ円滑な交通を確保して事故発生の無いように努めること。
- 2 作業現場、作業用地内の整理整頓に留意して必要な安全施設の設置等を行い、関係者以外の立入りを禁止して危険防止に努めること。
- 3 本工事における交通誘導員は、交通誘導警備員Bを見込んでいる。尚、交通誘導警備員の実施伝票は原本を提出すること。
- 4 本工事において交通誘導警備員の積上げ人数は、交通誘導警備員の対象となる施工量に対し作業日当たり標準作業量から必要な人数を見込んでいる。したがって、正当な理由がある場合を除き、施工実績等による交通誘導員の積上げ人数の増員に対する変更は行わない。
- 5 受注者は、工事着手に先立ち、交通誘導警備員の配置計画（配置日数及び配置場所）を作成し、監督員と協議すること。

第3節 特定建設資材廃棄物（アスファルト塊、コンクリート塊等）

- ・建設リサイクル法対象工事（請負代金額500万円以上）の場合、「建設工事に係る資材の再資源化等に関する法律」を遵守し適正に処理すること。また、法第12条第2項に基づき、法第10条第1号から第5号までに掲げる事項について下請負人に告知する場合は、告知書の写しを監督員に提出すること。
- ・特定建設資材廃棄物は、「廃棄物の処理及び清掃に関する法律」（以下「廃棄物処理法」という）を遵守し、適正に処理しなければならない。
- ・特定建設資材廃棄物は、広島県（環境局）及び保健所設置政令市（広島市、呉市、福山市）が、廃棄物処理法に基づき許可した適正な施設へ搬出し再資源化しなければならない。
- ・再資源化に要する費用（運搬費を含む処分費）は、広島県（環境局）及び保健所設置政令市（広島市、呉市、福山市）が廃棄物処理法に基き許可した適正な施設のうち受入条件が合うものの中から、運搬費と受入費の合計が最も経済的になるものを見込んでいる。従って、正当な理由がある場合を除き再資源化に要する費用（単価）は変更しない。なお、工事発注後に明らかになったやむを得ない事情により、施設への受入が困難な場合は監督員と受注者が協議するものとする。
- ・搬出先においては、処分状況が確認できるよう、写真撮影を行うとともに、数量等が確認できるように計量伝票等を監督員に提出すること。
- ・マニフェスト（産業廃棄物管理票）の写し及び再生資源化に係るものについては受入伝票の写し（マニフェストは原則として環境省が示す全国統一のマニフェストを使用する。）

第3章 その他

第1節 その他項目

- ・本特記仕様書及び設計図書に明示していない事項または、その内容に疑義が生じた場合は、監督員の指示を受けること。

第2節 福山市週休2日適用工事について

本工事は、福山市週休2日適用工事の実施について対象外とします。

総括情報表

頁0 -0001

			《凡例》 Co …コンクリート As …アスファルト DT …ダンプトラック BH …バックホウ CC …クローラクレーン TC …トラッククレーン RTC…ラフテレーンクレーン
変更回数 適用単価地区 単価適用日	0 70 福山市 00-08.10.01(0)		
諸経費体系	1 公共(一般)		
	当世代	前世代	
工種 施工地域・工事場所区分 復興補正区分 週休補正区分 現場事務所等の貸与区分 I C T補正区分 冬期補正係数 緊急工事区分 前払金支出割合区分 契約保証区分	06 舗装工事 04 一般交通影響有り(2) 00 補正なし 00 補正なし 00 補正なし 00 補正なし 00 補正なし 00 補正なし 00 通常工事 0 % 00 補正無し 01 金銭的保証(0.04%)		
建設技能労働者や交通誘導員等の現場労働者にかかる経費として、労務費のほか各種経費（法定福利費の事業者負担額，労務管理費，安全訓練等に要する費用等）が必要であり，本積算ではこれらを現場管理費等の一部として率計上している。			

本工事費 内訳表

頁0 -0002

費目・工種・施工名称など	数量	単位	単価	金額	備考
本工事費					X1000
道路修繕					Y1G02 レベル1
	1	式			
道路土工					Y1G0203 レベル2
	1	式			
掘削工					Y1G020301 レベル3
	1	式			
掘削 【土質,施工方法,押土の有無】 【障害の有無,施工数量】					Y1G02030101レベル4
		m3			
掘削 土砂 上記以外(小規模) 標準以外					SPK26040001 00
	3	m3			単第0 -0001 表
残土処理工					Y1G020310 レベル3
	1	式			
土砂等運搬 【土質】					Y1G02031002レベル4
		m3			
土砂等運搬 小規模 土砂(岩塊・玉石混り土含む) DID区間無し 距離4.5km以下(3.5km超)					SPK26040002 00
	3	m3			単第0 -0002 表

本工事費 内訳表

頁0 -0003

費目・工種・施工名称など	数量	単位	単価	金額	備考
残土等処分		m3			Y1G02031003レベル4
【直接工事費に含まれる処分費等】 「処分費等」の取扱いによる					#0041
建設発生土受入費 砂質土等	3	m3			T9003 00 1
舗装工	1	式			Y1G0204 レベル2
舗装打換え工	1	式			Y1G020402 レベル3
舗装版切断 【舗装版種別,舗装厚】		m			Y1G02040201レベル4
舗装版切断 アスファルト舗装版 アスファルト舗装版厚15cm以下	5	m			SPK26040304 00 単第0 -0003 表
舗装版破碎(小規模) 【舗装版種別】		m2			Y1G02040203レベル4
舗装版破碎積込(小規模土工)	527	m2			SPK26040017 00 単第0 -0004 表

本工事費 内訳表

頁0 -0004

費目・工種・施工名称など	数量	単位	単価	金額	備考
殻運搬 【殻種別】		m3			Y1G02040205レベル4
殻運搬 舗装版破碎 DID区間無し 運搬距離5.5km以下(4.5km超)	16	m3			SPK26040155 00 単第0 -0005 表
殻処分 【殻種別】		m3			Y1G02040206レベル4
【直接工事費に含まれる処分費等】 「処分費等」の取扱いによる					#0041
アスファルト殻処分費	37	t			F0000000001 00
不陸整正 【補足材有無,補足材種類・規格】 【補足材整正厚】		m2			Y1E02040101レベル4
不陸整正 補足材料無し	527	m2			SPK26040231 00 単第0 -0006 表
表層 【材料種類,材料規格,舗装厚,平均幅員】		m2			Y1G02040211レベル4
表層(歩道部) 平均幅員1.4m以上 1層当り平均仕上厚30mm	383	m2			SPK26040244 00 単第0 -0007 表

本工事費 内訳表

頁0 -0005

費目・工種・施工名称など	数量	単位	単価	金額	備考
表層(歩道部) 平均幅員1.4m以上 1層当り平均仕上厚50mm	144	m2			SPK26040244 00 単第0 -0008 表
仮設工	1	式			Y1G0230 レベル2
交通管理工	1	式			Y1G023021 レベル3
交通誘導警備員		人			Y1G02302101レベル4
交通誘導警備員B	12	人			R0369 00
＊＊直接工事費＊＊ #0020計=支給品等(材料),無償貸付					
共通仮設費率分					Z0019
計算情報…… 対象額……… 率……………					
＊＊共通仮設費計＊＊					

本工事費 内訳表


頁0 -0006

費目・工種・施工名称など	数量	単位	単価	金額	備考
※※純工事費※※					
現場管理費 計算情報…… 対象額……… 率………					
※※工事原価※※					
一般管理費率分 計算情報…… 対象額……… 率………					前払補正率…
契約保証費 計算情報…… 対象額……… 率………					当初請対額 当初対象額
一般管理費計					
※※工事価格※※					
※※消費税相当額※※ 計算情報…… 対象額……… 率………					
※※工事費計※※					

本工事費 内訳表



頁0 -0007

[illegible]

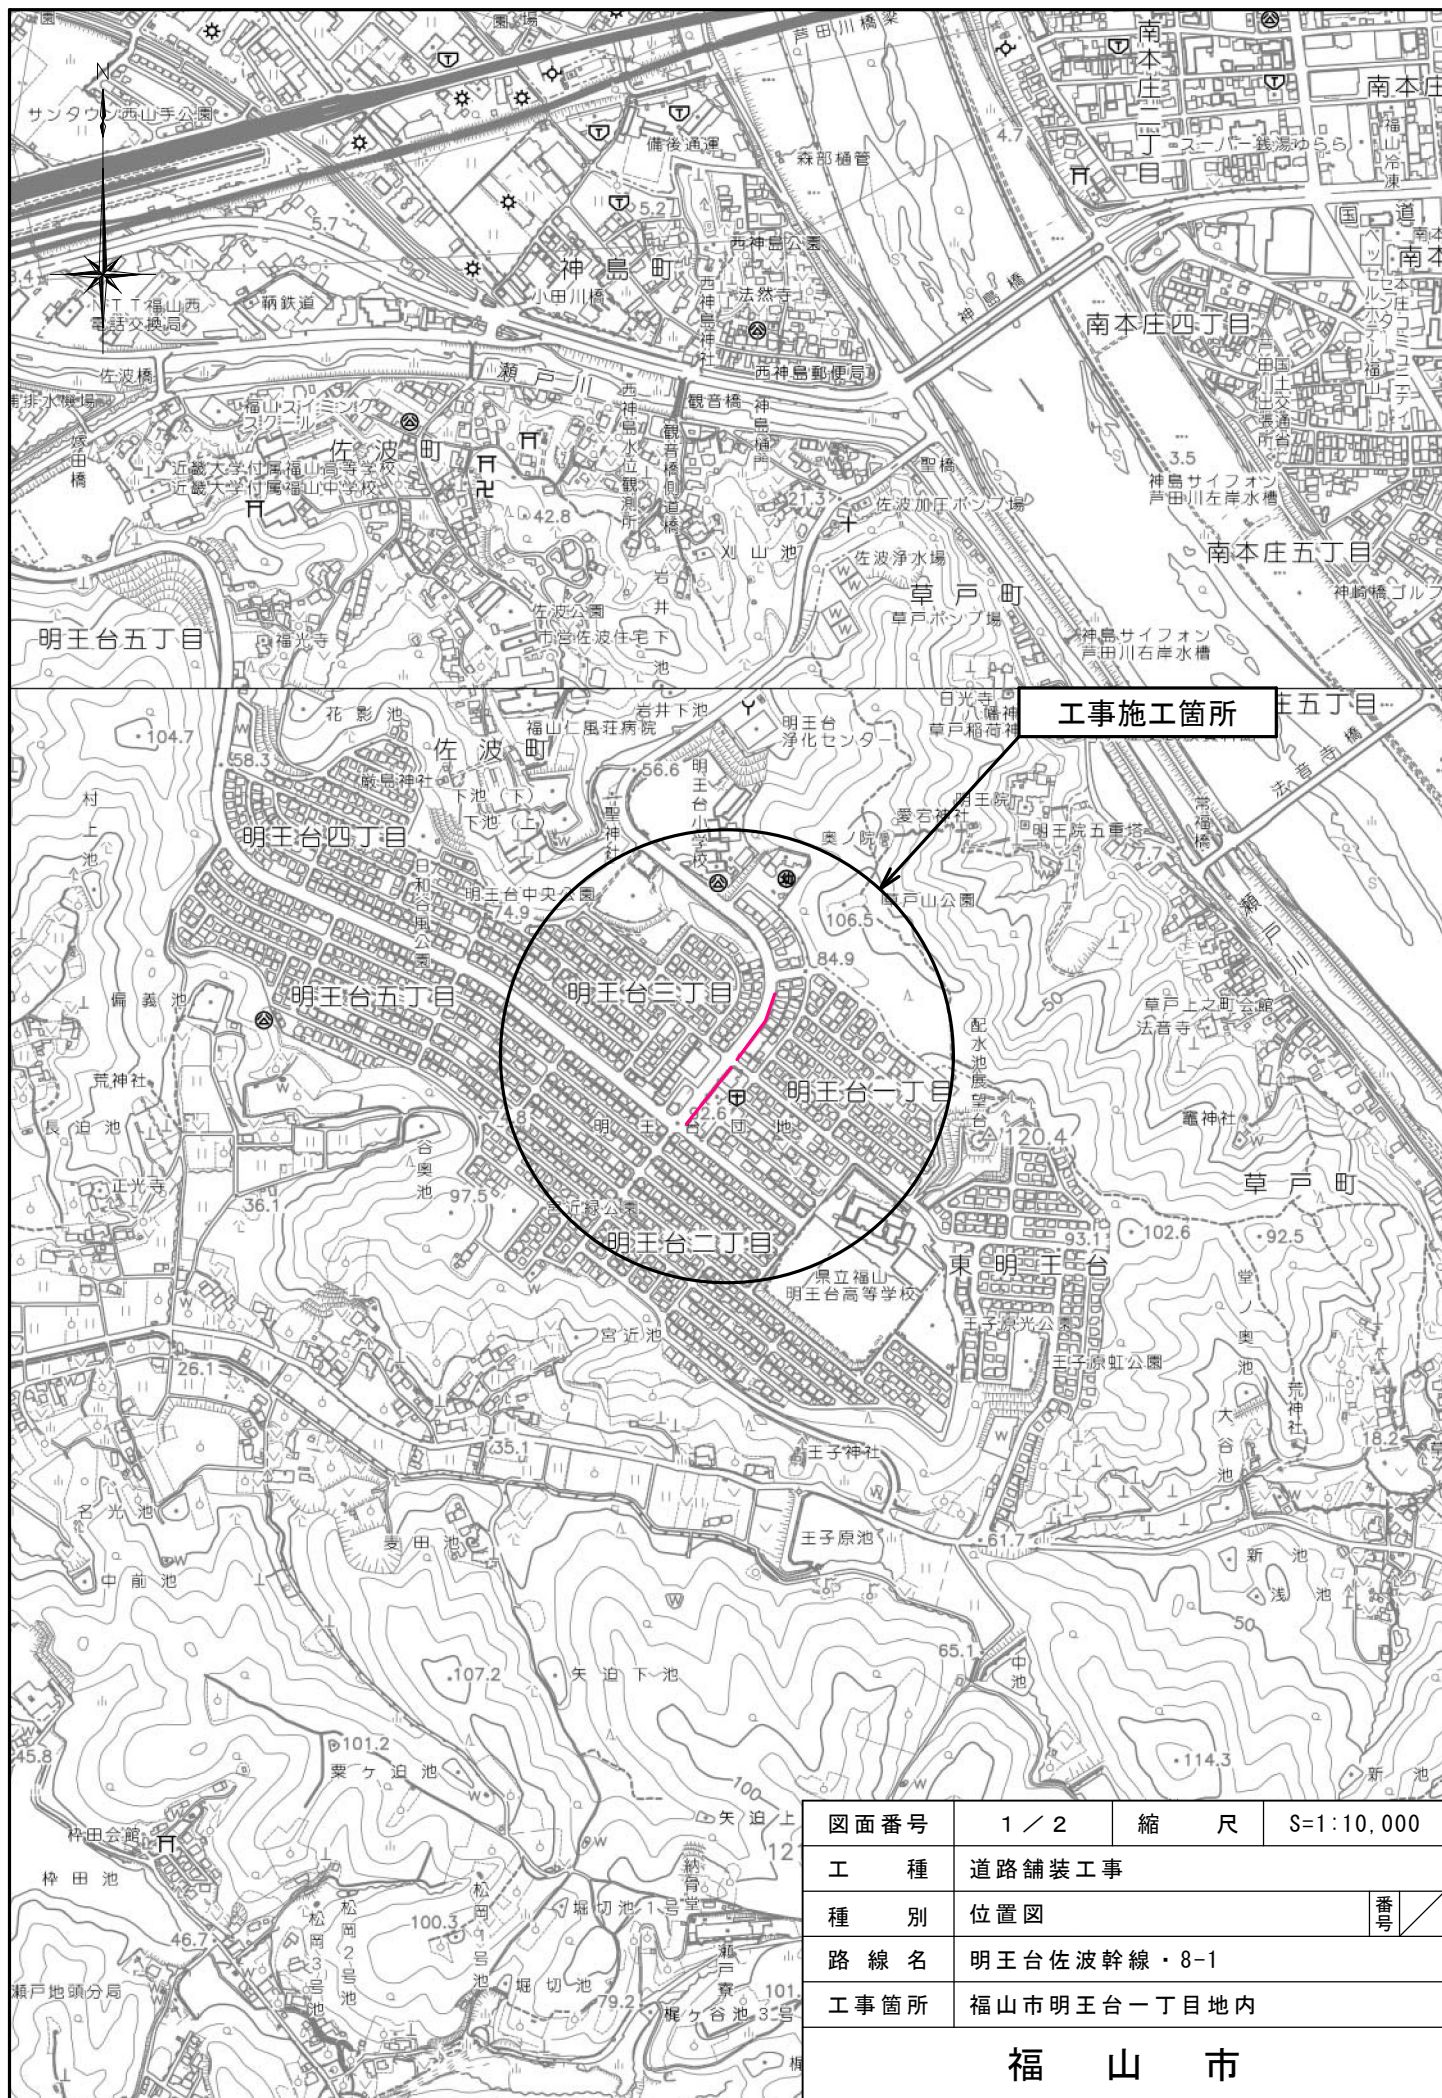

図面番号	1 / 2	縮 尺	S=1:10,000
工 種	道路舗装工事		
種 別	位置図	番 号	
路 線 名	明王台佐波幹線・8-1		
工事箇所	福山市明王台一丁目地内		
福 山 市			

S=1 : 1000

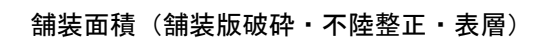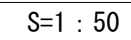

①歩道部 (t=3cm)	CAD計測	= 383.4m ²
②歩道乗入部 (t=5cm)	CAD計測	= 144.0m ²
合計	383.4+144.0	= 527.4m ²

図面番号	2 / 2	縮 尺	図 示
工 種	道路舗装工事		
種 別	各種図面		
路 線 名	明王台佐波幹線・8-1		
工事箇所	福山市明王台一丁目地内		
福 山 市			

以下参考図書

施工単価表

掘削
土砂 上記以外(小規模)
機械構成比: 21.20%
労務構成比: 70.89%
標準以外
70.89%
材料構成比: 7.91%
市場単価構成比: 0.00%
単第0 -0001 表
1
標準単価: 2,870.00000
m3 当り

SPK26040001

代表機労材規格(積算地区)	構成比	単価(積算地区)	代表機労材規格(東京地区)	単価(東京地区)	備考
小型バックホウ(クローラ型) 標準型・超低騒音型・排3 バケット容量0.13m3	21.20%		小型バックホウ(クローラ型) 標準型・超低騒音型・排3 バケット容量0.13m3		MTPC00184 MTPT00184
運転手(特殊)	70.89%		運転手(特殊)		RTPC00006 RTPT00006
軽油 パトロール給油,2~4KL積載車給油	7.91%		軽油パトロール給油		TTPC00013 TTPT00013
積算単価			積算単価		EP001
A=1 E=8 土砂 標準以外			B=5 上記以外(小規模)		

施工単価表

土砂等運搬
小規模 土砂(岩塊・玉石混り土含む)
機械構成比: 19.09% 労務構成比: 72.09% 材料構成比: 8.82% 市場単価構成比: 0.00%

SPK26040002
DID区間無し 距離4.5km以下(3.5km超)

単第0 -0002 表
1
標準単価: 3,523.60000
m3 当り

代表機労材規格(積算地区)	構成比	単価(積算地区)	代表機労材規格(東京地区)	単価(東京地区)	備考
ダンプトラック[オンロード・ディーゼル] 2t積級 通称2t積級	19.09%		ダンプトラック[オンロード・ディーゼル] 通称2t積級 (タイヤ損耗費及び補修費(良好)を含む)		MTPC00016T1 MTPT00016T1
運転手(一般)	72.09%		運転手(一般)		RTPC00007 RTPT00007
軽油 パトロール給油,2~4KL積載車給油	8.82%		軽油パトロール給油		TTPC00013 TTPT00013
積算単価			積算単価		EP001
A=2 小規模 C=1 土砂(岩塊・玉石混り土含む) F=21 距離4.5km以下(3.5km超)			B=6 バックハウ B容量0.13m3 D=1 DID区間無し		

施工単価表

頁0 -0010

舗装版切断

SPK26040304

単第0 -0003 表

アスファルト舗装版

アスファルト舗装版厚15cm以下

1 m 当り

機械構成比: 14.40%

労務構成比:

58.90%

材料構成比: 26.70%

市場単価構成比: 0.00%

標準単価:

731.83000

代表機労材規格(積算地区)	構成比	単価(積算地区)	代表機労材規格(東京地区)	単価(東京地区)	備考
コンクリートカッタ バキューム式(超低騒音型)・湿式・E駆動 通称(切削深)20cm級ブレード径φ56cm	9.80%		コンクリートカッタ バキューム式(超低騒音型)・湿式・E駆動 通称(切削深)20cm級 ブレード径φ56cm		MTPC00164 MTPT00164
その他(機械)			その他(機械)		EK009
特殊作業員	20.20%		特殊作業員		RTPC00001 RTPT00001
土木一般世話役	10.89%		土木一般世話役		RTPC00009 RTPT00009
普通作業員	9.00%		普通作業員		RTPC00002 RTPT00002
その他(労務)			その他(労務)		ER009
コンクリートカッタブレード 自走式切断機用 径45cm(18インチ)	22.47%		コンクリートカッタブレード 径18インチ		TTPC00394 TTPT00394
ガソリン,レギュラー スタンド渡し,スタンド給油	2.88%		ガソリンレギュラースタンド		TTPC00014 TTPT00014
その他(材料)			その他(材料)		EZ009

施工単価表

頁0 -0011

鋪裝版切断

SPK26040304

單第0 -0003 表

アスファルト舗装版

アスファルト舗装版厚15cm以下

1 m 当り

機械構成比: 14.40%

勞務構成比：

58.90%

材料構成比: 26.70%

市場単価構成比: 0.00%

標準単価：

731.83000

[illegible]

施工単価表

舗装版破碎積込(小規模土工)

SPK26040017

単第0 -0004 表

機械構成比: 21.20% 労務構成比: 70.89% 材料構成比: 7.91% 市場単価構成比: 0.00% 1 標準単価: 2 当り 1,871.70000

代表機労材規格(積算地区)	構成比	単価(積算地区)	代表機労材規格(東京地区)	単価(東京地区)	備考
小型バックホウ(クローラ型) 標準型・超低騒音型・排3 バケット容量0.13m3	21.20%		小型バックホウ(クローラ型) 標準型・超低騒音型・排3 バケット容量0.13m3		MTPC00184 MTPT00184
運転手(特殊)	70.89%		運転手(特殊)		RTPC00006 RTPT00006
軽油 パトロール給油,2~4KL積載車給油	7.91%		軽油パトロール給油		TTPC00013 TTPT00013
積算単価			積算単価		EP001
A=1 -(全ての費用)					

施工単価表

頁0 -0013

殻運搬
舗装版破碎
機械構成比: 19.09%

SPK26040155
DID区間無し 運搬距離5.5km以下(4.5km超)
労務構成比: 72.09%

単第0 -0005 表
材料構成比: 8.82%

1
標準単価: 5,038.80000

m3 当り

代表機労材規格(積算地区)	構成比	単価(積算地区)	代表機労材規格(東京地区)	単価(東京地区)	備考
ダンプトラック[オンロード・ディーゼル] 2t積級 通称2t積級	19.09%		ダンプトラック[オンロード・ディーゼル] 通称2t積級 (タイヤ損耗費及び補修費(良好)を含む)		MTPC00016T1 MTPT00016T1
運転手(一般)	72.09%		運転手(一般)		RTPC00007 RTPT00007
軽油 パトロール給油,2~4KL積載車給油	8.82%		軽油パトロール給油		TTPC00013 TTPT00013
積算単価			積算単価		EP001
A=3 舗装版破碎 C=1 DID区間無し E=1 -(全ての費用)			B=4 機械積込(小規模土工) D=24 運搬距離5.5km以下(4.5km超)		

施工単価表

頁0 -0014

不陸整正
補足材料無し
機械構成比:

SPK26040231

単第0 -0006 表

1
標準単価: m2 当り
182.07000

代表機労材規格(積算地区)	構成比	単価(積算地区)	代表機労材規格(東京地区)	単価(東京地区)	備考
モータグレーダ 土工用・排2014 ブレード幅3.1m	16.56%		モータグレーダ 土工用・排2014 ブレード幅3.1m		MTPC00176 MTPT00176
<賃>ロードローラ(マカダム) 質量10t 排出ガス対策型(第1,2次基準値)	2.07%		ロードローラ マカダム 運転質量10t		KTPC00047 KTPT00047
<賃>タイヤローラ 質量13～14t 排出ガス対策型(2014年規制)普通・超低騒音	2.02%		タイヤローラ 運転質量13～14t		KTPC00074 KTPT00074
運転手(特殊)	35.73%		運転手(特殊)		RTPC00006 RTPT00006
普通作業員	14.71%		普通作業員		RTPC00002 RTPT00002
特殊作業員	11.49%		特殊作業員		RTPC00001 RTPT00001
土木一般世話役	10.67%		土木一般世話役		RTPC00009 RTPT00009
軽油 パトロール給油,2～4KL積載車給油	6.75%		軽油パトロール給油		TTPC00013 TTPT00013
積算単価			積算単価		EP001

施工単価表

頁0 -0015

**不陸整正
補足材料無し
機械構成比：**

SPK26040231

單第0 -0006 表

1

m2 当り

標準単価：

182.07000

[illegible]

施工単価表

頁0 -0016

表層(歩道部)
平均幅員1.4m以上

SPK26040244

単第0 -0007 表

1層当り平均仕上厚30mm
機械構成比: 3.62% 労務構成比: 24.35% 材料構成比: 72.03% 市場単価構成比: 0.00% 標準単価: 1,548.10000

代表機労材規格(積算地区)	構成比	単価(積算地区)	代表機労材規格(東京地区)	単価(東京地区)	備考
アスファルトフィニッシャ クローラ型・排3 舗装幅1.4～3.0m	2.88%		アスファルトフィニッシャ クローラ型・排3 舗装幅1.4～3.0m		MTPC00194 MTPT00194
<賃>振動ローラ(搭乗・コンバインド式) 質量3～4t 排出ガス対策型(第2,3次基準値)低騒音	0.36%		振動ローラ(舗装用) 搭乗・コンバインド式 運転質量3～4t		KTPC00009 KTPT00009
その他(機械)			その他(機械)		EK009
普通作業員	9.20%		普通作業員		RTPC00002 RTPT00002
特殊作業員	6.16%		特殊作業員		RTPC00001 RTPT00001
運転手(特殊)	4.17%		運転手(特殊)		RTPC00006 RTPT00006
土木一般世話役	2.21%		土木一般世話役		RTPC00009 RTPT00009
その他(労務)			その他(労務)		ER009
再生加熱アスファルト混合物 再生密粒度(13)	62.59%		再生密粒度As混合物(13) [標準数量]平均仕上り厚40mm		TTPC00024 TTPT00293

施工単価表

頁0 -0017

表層(歩道部)
平均幅員1.4m以上
機械構成比: 3.62%
SPK26040244
1層当り平均仕上厚30mm
労務構成比: 24.35%
材料構成比: 72.03%
市場単価構成比: 0.00%
単第0 -0007 表
標準単価: 1,548.10000
1 m2 当り

代表機労材規格(積算地区)	構成比	単価(積算地区)	代表機労材規格(東京地区)	単価(東京地区)	備考
アスファルト乳剤(JISK2208) アスファルト乳剤(浸透用) PK-3プライムコート用	9.03%		アスファルト乳剤(JISK2208) アスファルト乳剤(浸透用) PK-3プライムコート用		TTPC00026 TTPT00026
軽油 パトロール給油,2～4KL積載車給油	0.37%		軽油パトロール給油		TTPC00013 TTPT00013
その他(材料)			その他(材料)		EZ009
積算単価			積算単価		E9999
A=3 C=7 G=1 I=1 平均幅員1.4m以上 再生密粒度アスファルト混合物(13) -(全ての費用)			B=30 E=2 H=1 1層当り平均仕上り厚(mm) PK-3 -		
【アスファルト混合物単価】 1層当り平均仕上り厚(mm)/1000*(アスファルト混合物単価(円)+各種割増合計値) 1層当り平均仕上り厚(mm):30.000(mm)					

施工単価表

頁0 -0018

表層(歩道部)
平均幅員1.4m以上
機械構成比: 3.62%
SPK26040244
1層当り平均仕上厚50mm
24.35%
労務構成比:
72.03%
材料構成比:
0.00%
市場単価構成比:
標準単価:
1,548.10000
m2 当り

代表機労材規格(積算地区)	構成比	単価(積算地区)	代表機労材規格(東京地区)	単価(東京地区)	備考
アスファルトフィニッシャ クローラ型・排3 舗装幅1.4～3.0m	2.88%		アスファルトフィニッシャ クローラ型・排3 舗装幅1.4～3.0m		MTPC00194 MTPT00194
<賃>振動ローラ(搭乗・コンバインド式) 質量3～4t 排出ガス対策型(第2,3次基準値)低騒音	0.36%		振動ローラ(舗装用) 搭乗・コンバインド式 運転質量3～4t		KTPC00009 KTPT00009
その他(機械)			その他(機械)		EK009
普通作業員	9.20%		普通作業員		RTPC00002 RTPT00002
特殊作業員	6.16%		特殊作業員		RTPC00001 RTPT00001
運転手(特殊)	4.17%		運転手(特殊)		RTPC00006 RTPT00006
土木一般世話役	2.21%		土木一般世話役		RTPC00009 RTPT00009
その他(労務)			その他(労務)		ER009
再生加熱アスファルト混合物 再生密粒度(13)	62.59%		再生密粒度As混合物(13) [標準数量]平均仕上り厚40mm		TTPC00024 TTPT00293

施工単価表

頁0 -0019

表層(歩道部)
平均幅員1.4m以上
機械構成比: 3.62%
SPK26040244
1層当り平均仕上厚50mm
24.35%
労務構成比:
材料構成比: 72.03%
市場単価構成比: 0.00%
単第0 -0008 表
1
標準単価:
m2 当り
1,548.10000

代表機労材規格(積算地区)	構成比	単価(積算地区)	代表機労材規格(東京地区)	単価(東京地区)	備考
アスファルト乳剤(JISK2208) アスファルト乳剤(浸透用) PK-3プライムコート用	9.03%		アスファルト乳剤(JISK2208) アスファルト乳剤(浸透用) PK-3プライムコート用		TTPC00026 TTPT00026
軽油 パトロール給油,2～4KL積載車給油	0.37%		軽油パトロール給油		TTPC00013 TTPT00013
その他(材料)			その他(材料)		EZ009
積算単価			積算単価		E9999
A=3 C=7 G=1 I=1 平均幅員1.4m以上 再生密粒度アスファルト混合物(13) -(全ての費用)			B=50 E=2 H=1 1層当り平均仕上り厚(mm) PK-3 -		
【アスファルト混合物単価】 1層当り平均仕上り厚(mm)/1000*(アスファルト混合物単価(円)+各種割増合計値) 1層当り平均仕上り厚(mm):50.000(mm)					

本工事費数量総括表

[illegible]